



PROJETO ESTRUTURAL - CONSTRUÇÃO DA UNIDADE DE PRONTO ATENDIMENTO
 ESCALA INDICADA

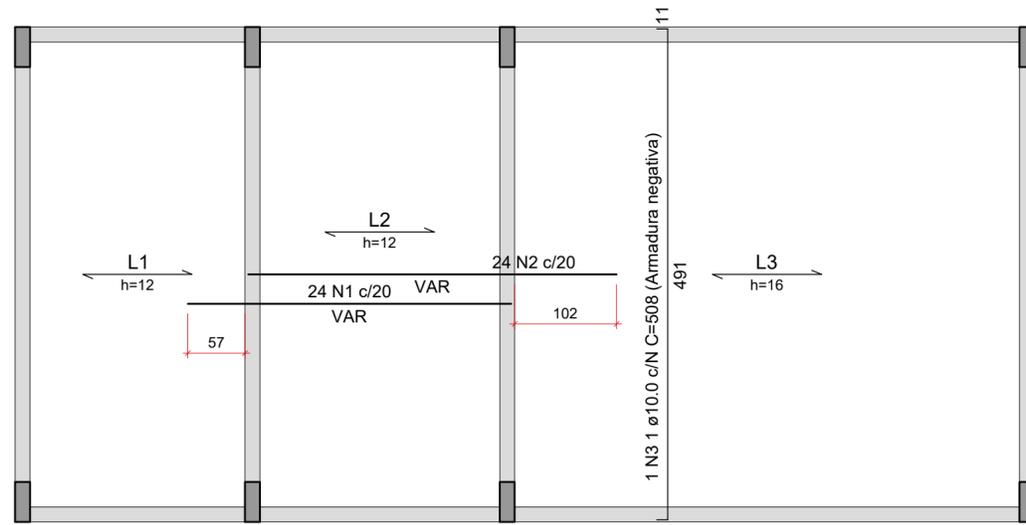


ARMAÇÃO POSITIVA E NEGATIVA DAS LAJES
 ESCALA 1:50

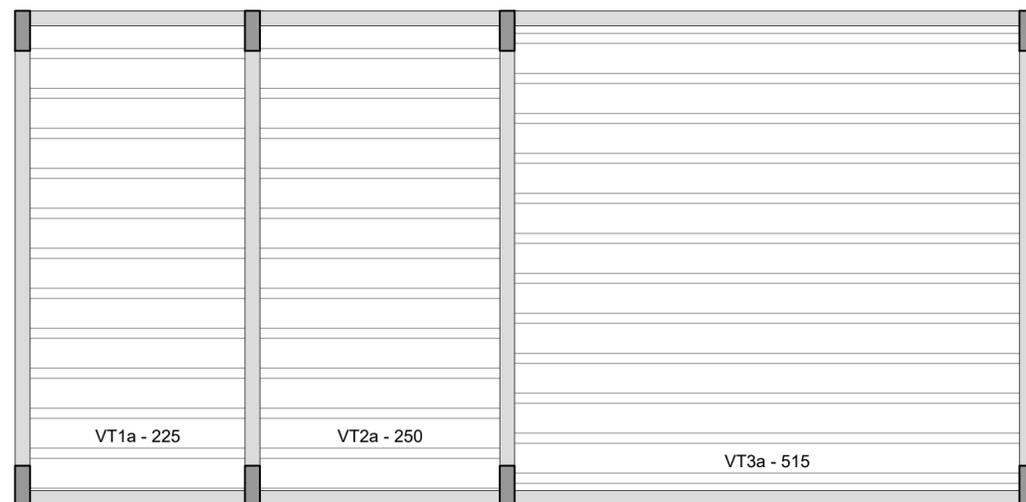


PLANTA DE VIGOTAS PRÉ-MOLDADAS
 ESCALA 1:50


VT1a (11 unidades)
 (L1)
 ESC 1:50

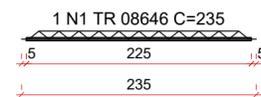

VT2a (11 unidades)
 (L2)
 ESC 1:50

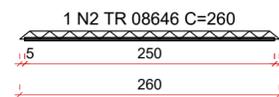

VT3a (12 unidades)
 (L3)
 ESC 1:50

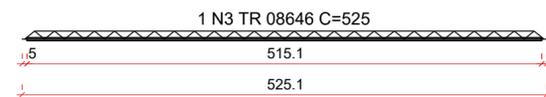

RELAÇÃO DO AÇO

11xVT1a		11xVT2a		12xVT3a	
AÇO	N	DIAM (mm)	QUANT	C.UNIT (cm)	C.TOTAL (cm)
CA60	1	TR 08646	11	235	2585
	2	TR 08646	11	260	2860
	3	TR 08646	12	525	6300
AÇO	DIAM (mm)	C.TOTAL (m)	PESO + 10% (kg)		
CA60	TR 08646	117.5	124.2		
PESO TOTAL (kg)					
CA60	124.2				

RELAÇÃO DO AÇO

Negativos		Positivos			
AÇO	N	DIAM (mm)	QUANT	C.UNIT (cm)	C.TOTAL (cm)
CA50	1	6.3	24	VAR	VAR
	2	8.0	24	VAR	VAR
	3	10.0	1	508	508

RESUMO DO AÇO

AÇO	DIAM (mm)	C.TOTAL (m)	PESO + 10% (kg)
CA50	6.3	77.8	20.9
	8.0	88.6	38.4
	10.0	5.1	3.4
PESO TOTAL (kg)			
CA50	62.8		

Volume de concreto (C-25) = 2.64 m³
 Área de forma = 0.00 m²

REV. 01	28/04/23	CONFORME SOLICITAÇÕES DA VIGILÂNCIA SANITÁRIA	DAC
REV. 00	31/01/2023	EMIÇÃO INICIAL	DAC
REVISÃO	DATA	DESCRIÇÃO	RESP.:



Prefeitura Municipal de Pouso Alegre

<p>Rua Miguel Vianna, nº 81, 2º Andar Bairro Morro Chic CEP: 37500-080 - Itajubá / MG Tel: (35) 3623-8846 www.dacengenharia.com.br</p>	COORDENAÇÃO ALOISIO CAETANO FERREIRA RESPONSÁVEL TÉCNICO E AUTOR ENG. CIVIL FLÁVIA CRISTINA BARBOSA CREA: MG-187.842/D
--	---

EMPREENDIMENTO CONSTRUÇÃO DA UNIDADE DE PRONTO ATENDIMENTO		DISCIPLINA ESTRUTURAL
ENDEREÇO RUA PIRANGUINHO, B. SÃO JOÃO POUSO ALEGRE - MINAS GERAIS		FASE DO PROJETO EXECUTIVO
ASSUNTO PROJETO ESTRUTURAL EM CONCRETO ARMADO PLANTA DE VIGOTAS PRÉ-MOLDADAS DETALHAMENTO DAS VIGOTAS		FOLHA Nº: 05/05
DATA INICIAL 31/01/2023	ESCALA INDICADA	REVISÃO R01
ARQUIVO DAC-PMPA-UPA-PE-EST-EC2-R01.DWG		