


VISTA A
ESCALA 1:25

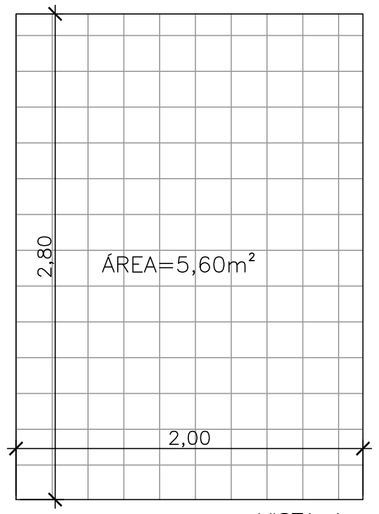


VISTA B
ESCALA 1:25




VISTA C
ESCALA 1:25

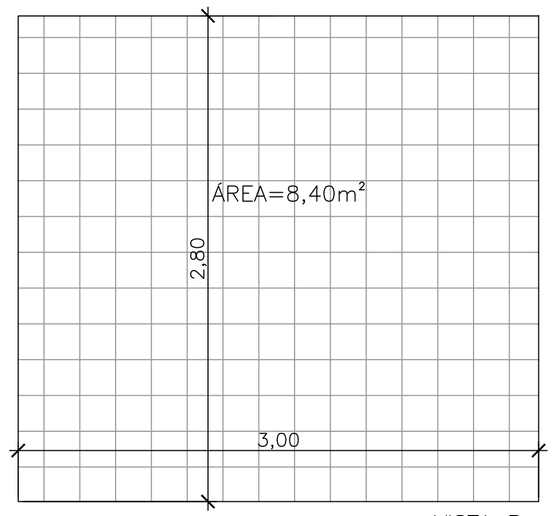


VISTA D
ESCALA 1:25

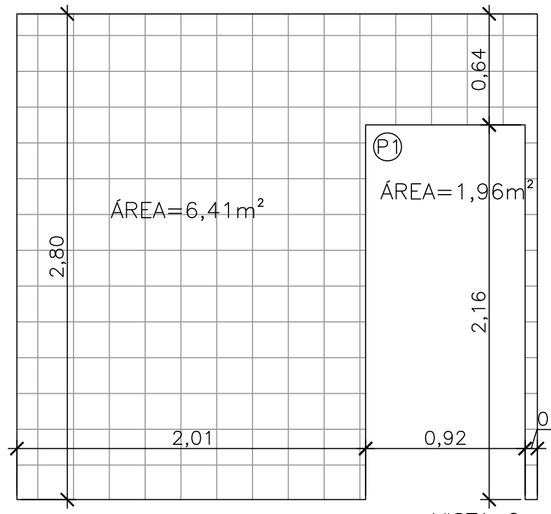


ÁREA=24,95m²
ALVENARIA PLATIBANDA
H=1,16m
ESCALA 1:50

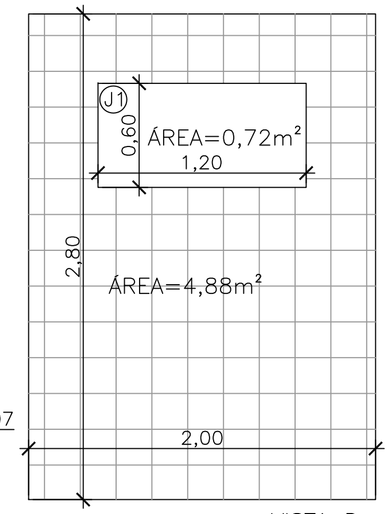


ÁREA=86,38m²
ALVENARIA ATÉ H=2,80m
ESCALA 1:50

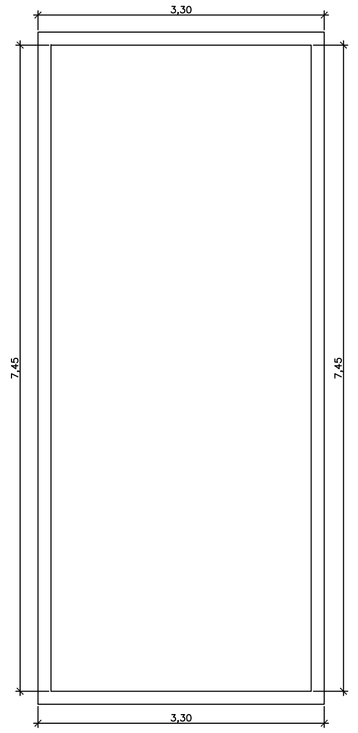


ÁREA=21,60m²
CONTRAPISO E PISO
ESCALA 1:50

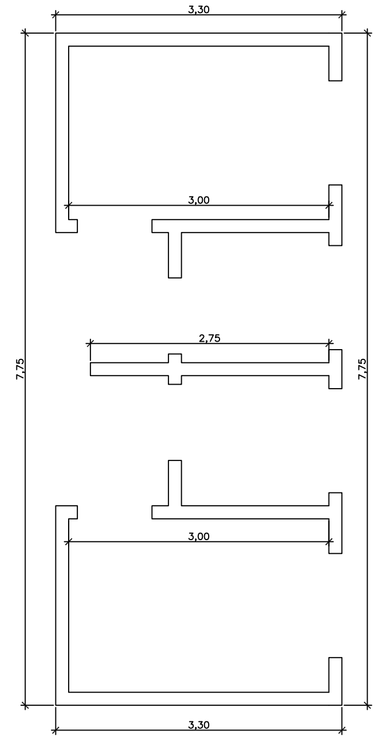


VISTA E
ESCALA 1:25

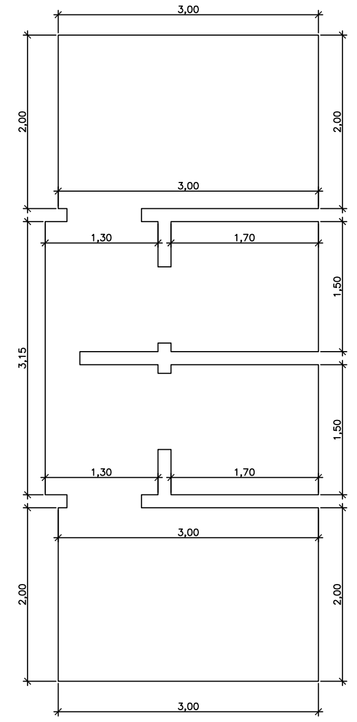


VISTA F
ESCALA 1:25

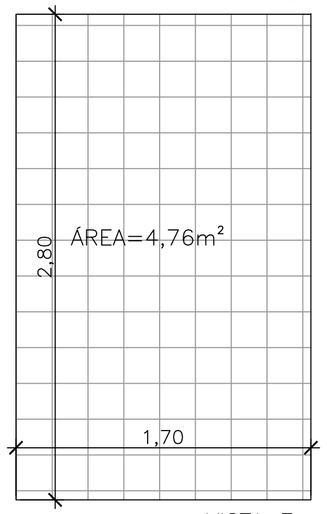


VISTA G
ESCALA 1:25

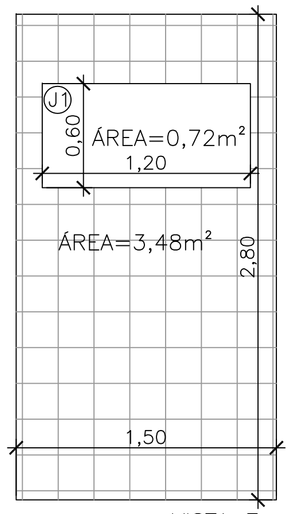


VISTA H
ESCALA 1:25

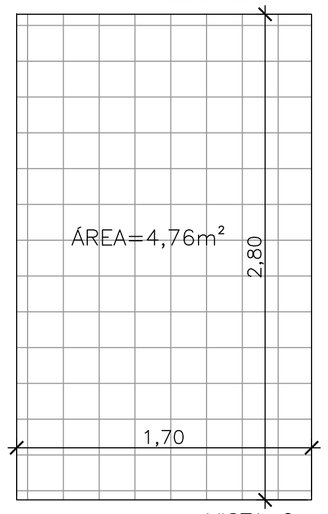


VISTA I
ESCALA 1:25

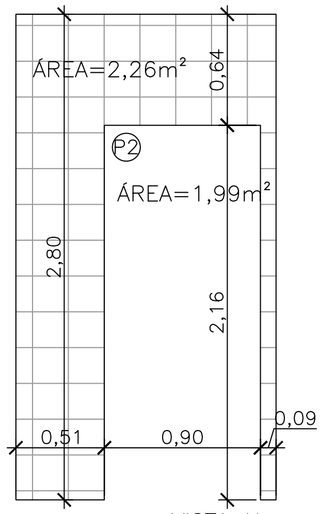


VISTA J
ESCALA 1:25

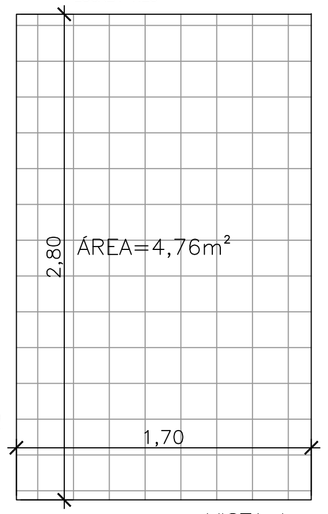


VISTA K
ESCALA 1:25

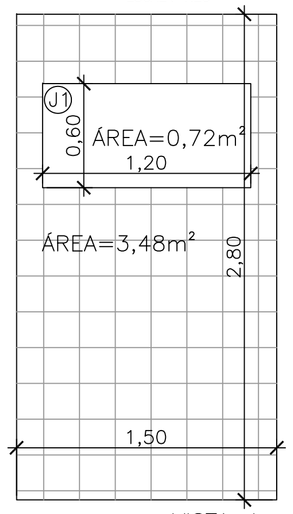


VISTA L
ESCALA 1:25

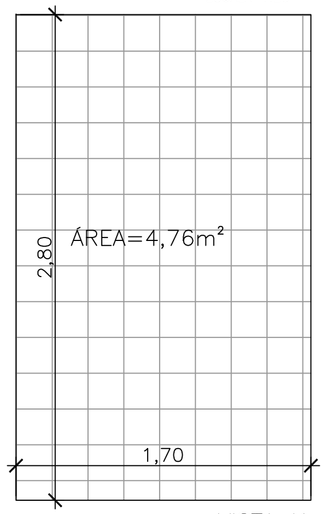


VISTA M
ESCALA 1:25

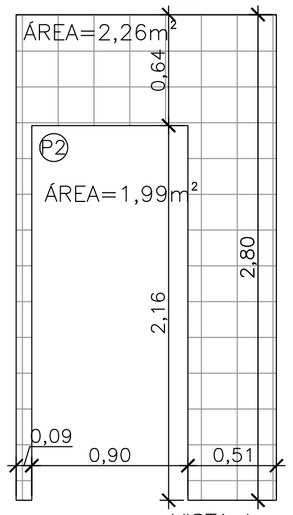


VISTA N
ESCALA 1:25

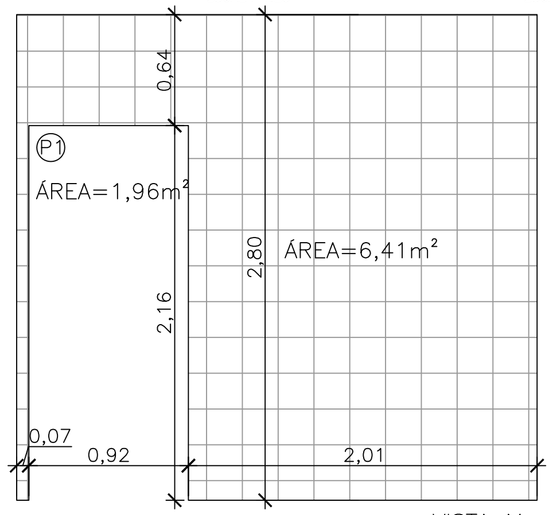


VISTA O
ESCALA 1:25

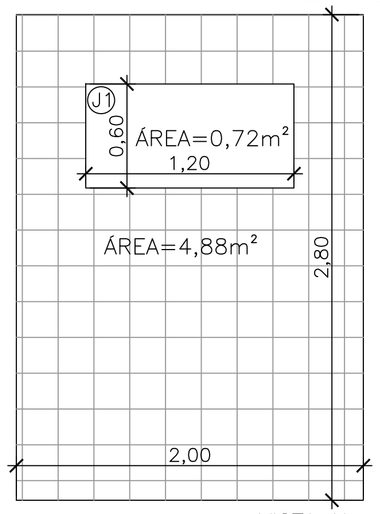


VISTA P
ESCALA 1:25

ÁREA=81,10m²
REVESTIMENTO CERÂMICO
ESCALA 1:25

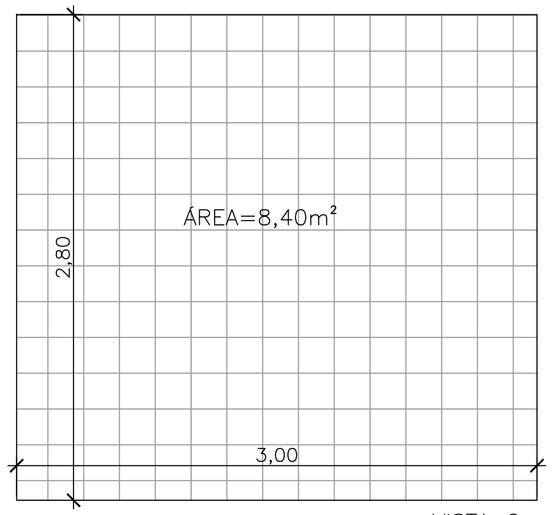


ÁREA=7,20m²
DIVISÓRIAS EM GRANITO
ESCALA 1:25

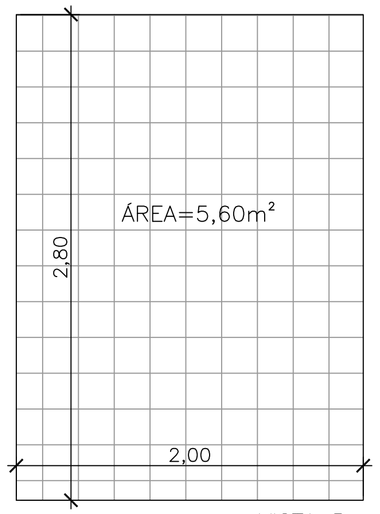


ÁREA=0,60m² CADA
BANCADA, SAIA E FRONTÃO
EM GRANITO
ESCALA 1:25

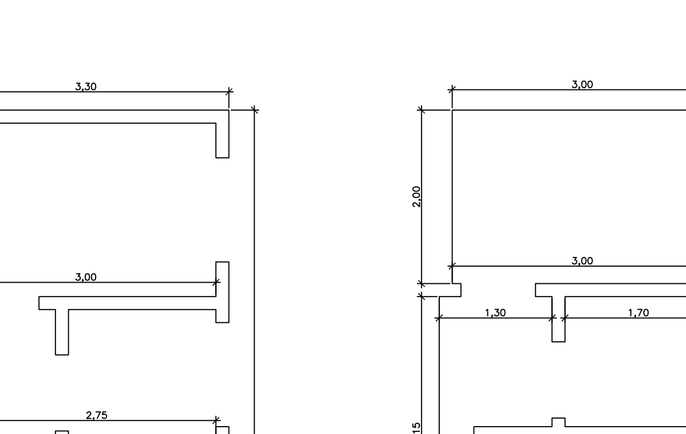


PAREDE FUNDOS

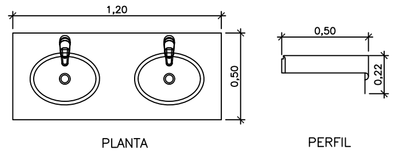


LATERAL EXT. 01

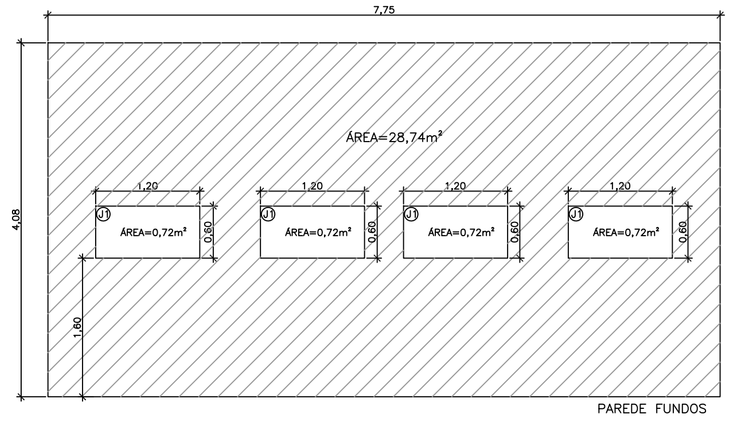


LATERAL EXT. 02

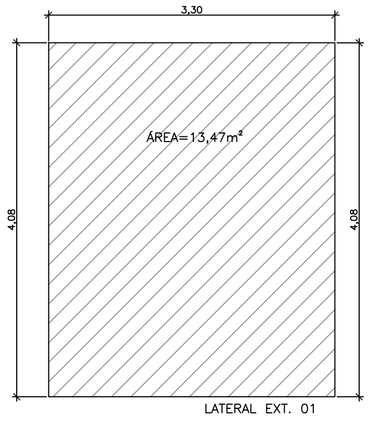


PAREDE FRENTE

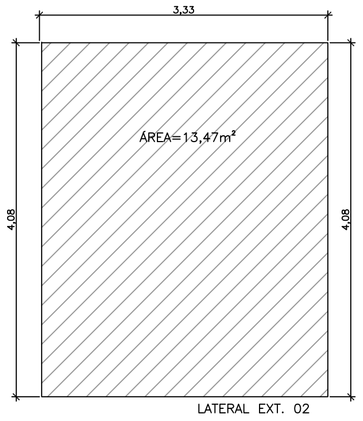


LATERAL INT. 01
LATERAL INT. 02
LATERAL INT. 03
LATERAL INT. 04

ÁREA=93,96m²
EMASSAMENTO E PINTURA
ESCALA 1:50

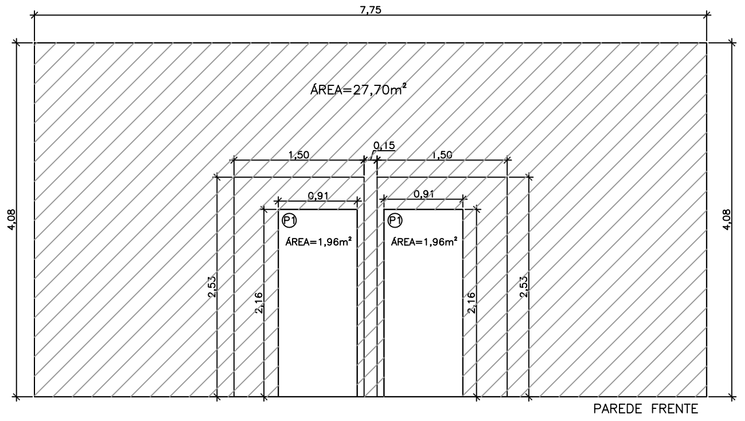ARQUIVO

APLICAÇÃO

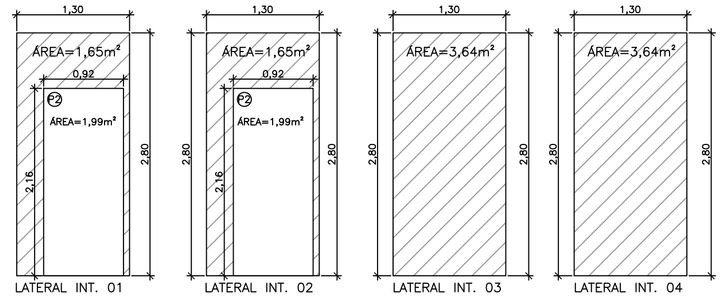CLASSIFICAÇÃO

| | DATA | EXECUT. | VISTO | APROV. |
|---|---|---|---|---|
| a | | | | |
| b | | | | |
| c | | | | |

ALTERAÇÕES

NOTAS :

1- DIMENSÕES EM METROS E DIÂMETROS EM MILÍMETROS, SALVO INDICAÇÃO CONTRÁRIA.

2-AS ÁREAS E MEDIDAS FORAM EXTRAÍDAS DOS DESENHOS APRESENTADOS NO AUTOCAD.

CONEPP consultoria

ASSINATURA — CAU: A51874-3

RT — NOME : ANA CAROLINA FERREIRA DA ROSA GRANATO

PROJETO : — CREA:

NOME :

DES. ACFRG — DATA MARÇO / 2016

PREFEITURA MUNICIPAL DE POUSO ALEGRE

IMPLANTAÇÃO E CONSTRUÇÃO DE EQUIPAMENTOS ESPORTIVOS

BAIRRO CIDADE JARDIM

VESTIÁRIOS

MEMÓRIA DE CÁLCULO

ESCALA: INDICADA

Nº: 03

FOLHA: 03 DE 03

ARQ.