


LEGENDA:

—	CURVA DE NIVEL MESTRA	○	POÇO DE VISITA NÃO IDENTIFICADO
—	CURVA DE NIVEL INTERMEDIÁRIA	○	POÇO DE VISITA ÁGUA
—	BORDA DE PISTA	○	POÇO DE VISITA ÁGUAS PLUVIAIS
—	GUIA	○	POÇO DE VISITA DE ESGOTO
—	ALINHAMENTO PREDIAL/REFERÊNCIA	□	BOCA DE LOBO
—	LIMITES DE DIVISA	□	FAIXA ELEVADA
—	FUNDO DE VALA	□	LOMBADA
○	POSTE	◇	CAIXA DE ESGOTO
○	PLACA DE ADVERTÊNCIA OU REGULAMENTAÇÃO	◇	CAIXA DE ELETRICIDADE
		←	NUMERO
		←	DESCRIÇÃO
		←	COTA

- NOTAS:**
- COTAS EM METRO, EXCETO ONDE INDICADO;
 - CURVAS DE NIVEL:
 - CURVA DE NIVEL INTERMEDIÁRIA ESPAÇADA 1M;
 - CURVA DE NIVEL MESTRA ESPAÇADA 5M.
 - GEORREFERENCIAMENTO:
 - SISTEMA DE REFERÊNCIA: UNIVERSAL TRANSVERSA DE MERCATOR;
 - ZONA UTM: ZONA 23 SUL;
 - DATUM DE REFERÊNCIA HORIZONTAL: SIRGAS 2000;
 - DATUM DE REFERÊNCIA VERTICAL: RASTREAMENTO GEODÉSICO
 - COTAS UTILIZADAS EM RELAÇÃO À ALTITUDE ORTOMÉTRICA

LEVANTAMENTO PLANIALTIMÉTRICO CADASTRAL: AVENIDA ANTÔNIO SCODELER

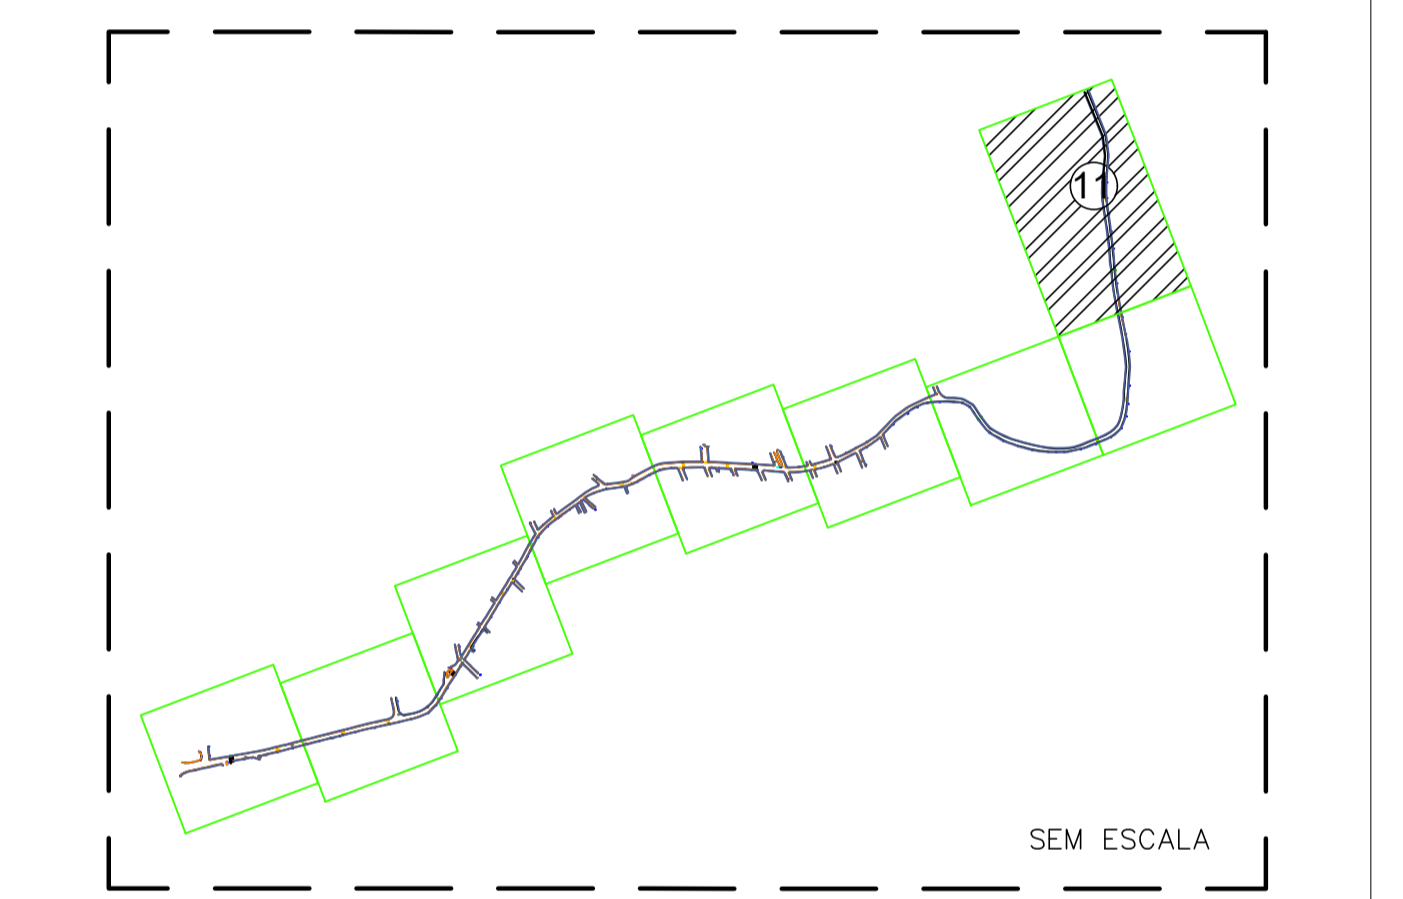

REV. 02	21/02/20	ATENDIMENTO AO RELATÓRIO DE ANÁLISE DA SEGOV	DAC
REV. 01	10/02/20	COMPLEMENTO PARA PROJETO DE DRENAGEM URBANA	DAC
REV. 00	29/01/20	EMISSÃO INICIAL	DAC
REVISÃO: DATA : DESCRIÇÃO:			RESP.:



<p>Rua Miguel Vianna, n° 81, Sala 12 Bairro Morro Chic CEP: 37500-080 – Itajubá / MG Tel: (35) 3623-5720 www.dacengenharia.com.br</p>	GERÊNCIA DE PROJETOS WILLIAM BARADEL LARI
	COORDENAÇÃO DE PROJETOS DENIS DE SOUZA SILVA CREA: MG-127.216/D
RESPONSÁVEL TÉCNICO ENG. CIVIL FLÁVIA C. BARBOSA CREA: MG-187.842/D	PROJETO: JONAS GUERRERO
DESENHO: RAFAEL MESQUITA	

REQUALIFICAÇÃO VIÁRIA DA AV. ANTÔNIO SCODELER	
ENDEREÇO: AV. PREF. ANTÔNIO SCODELER, BAIRRO FAISQUEIRA POUSO ALEGRE – MINAS GERAIS	DISCIPLINA: TOPOGRAFIA
ASSUNTO: LEVANTAMENTO PLANIALTIMÉTRICO – 09/09 PLANTA BAIXA	FASE DO PROJETO: EXECUTIVO
	FOLHA N.º: 11