



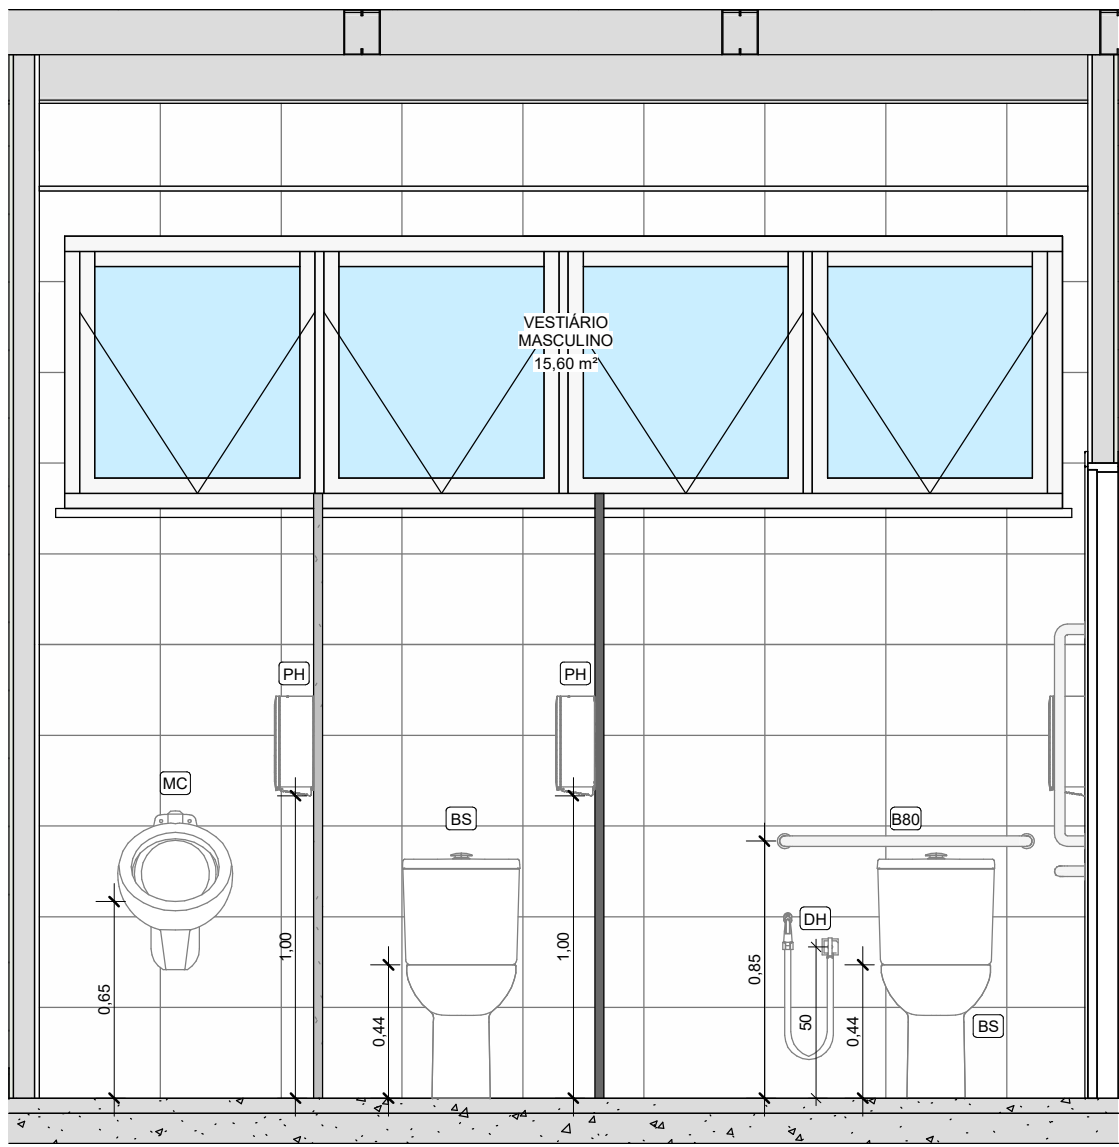


1 DET. VEST. MASC. 1

1 : 25

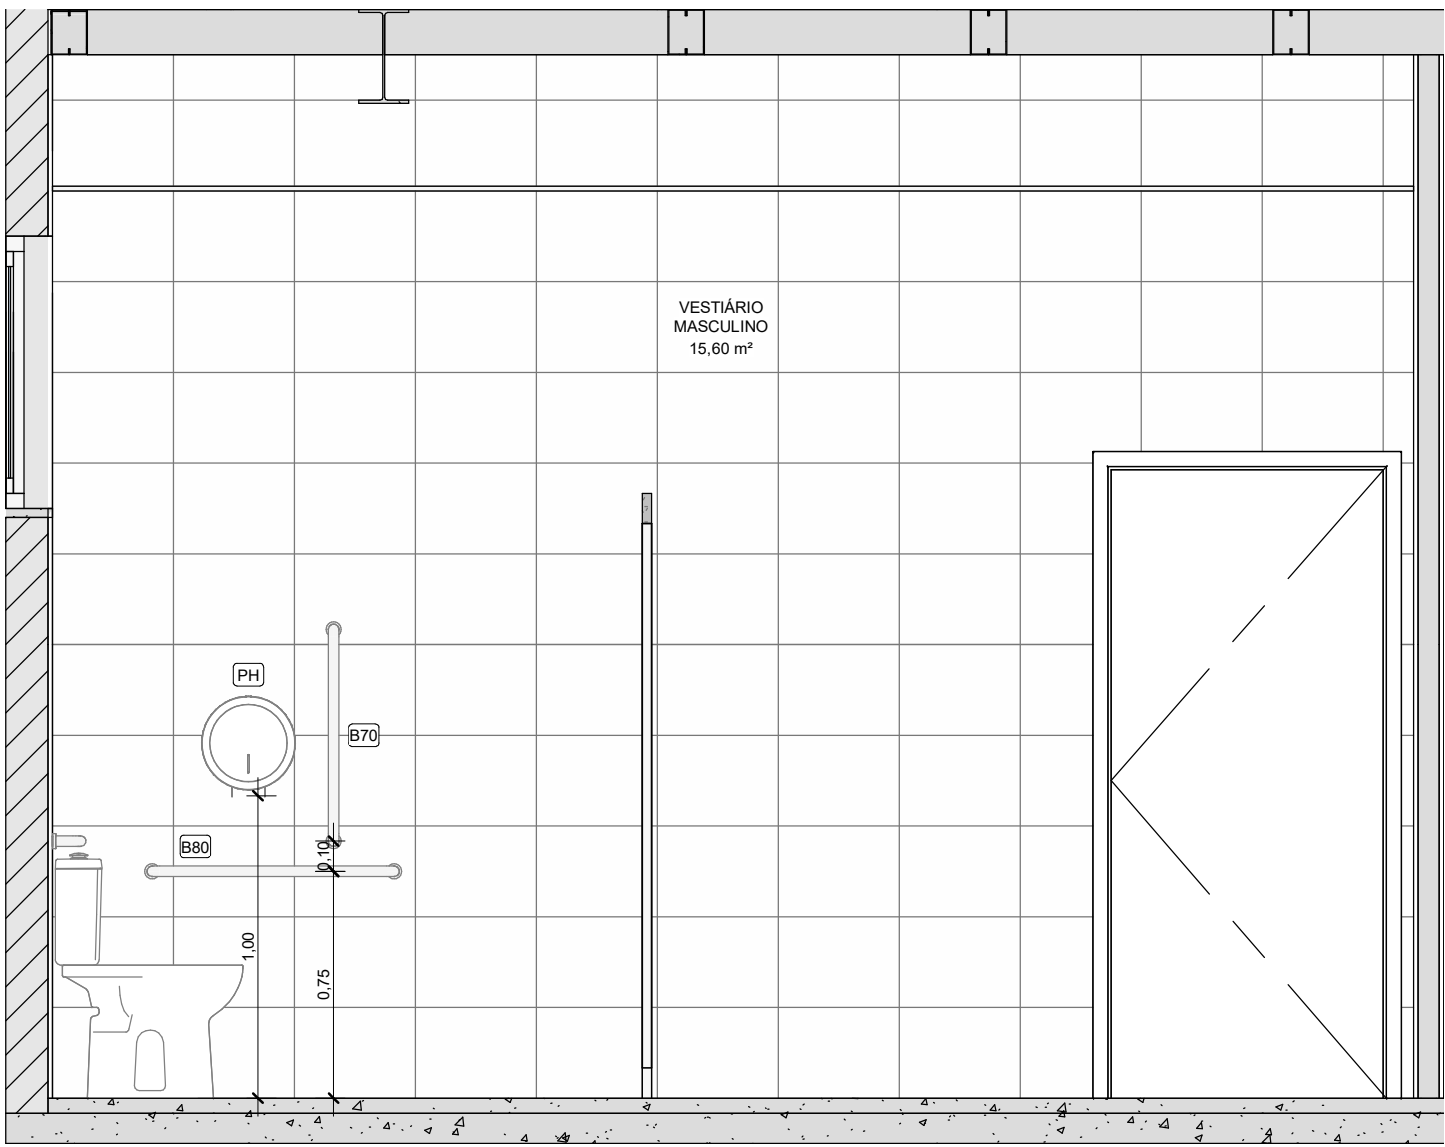


2 DET. VEST. MASC. 2

1 : 25

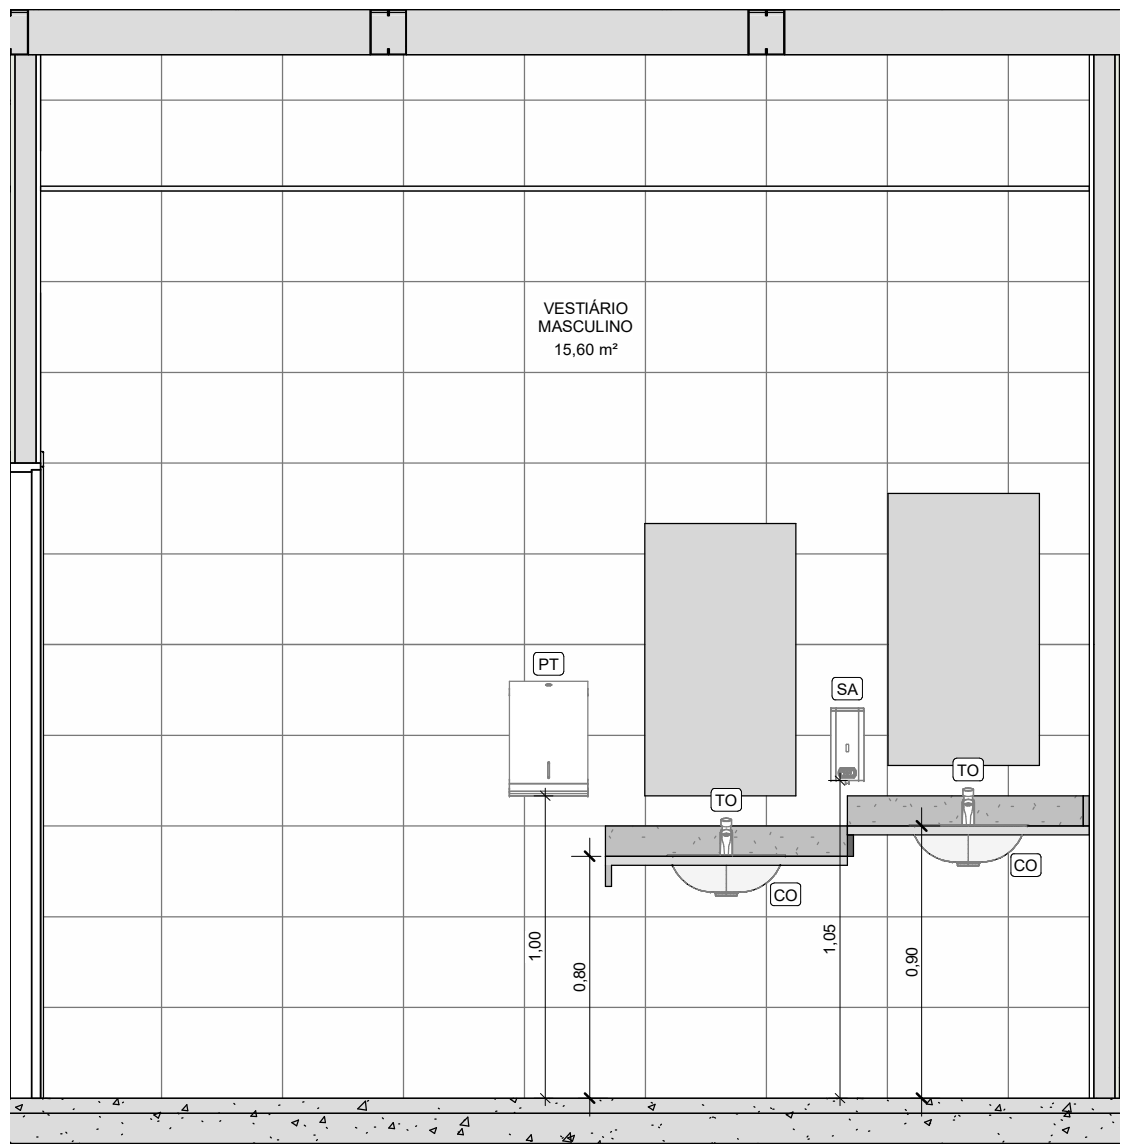


3 DET. VEST. MASC. 3

1 : 25

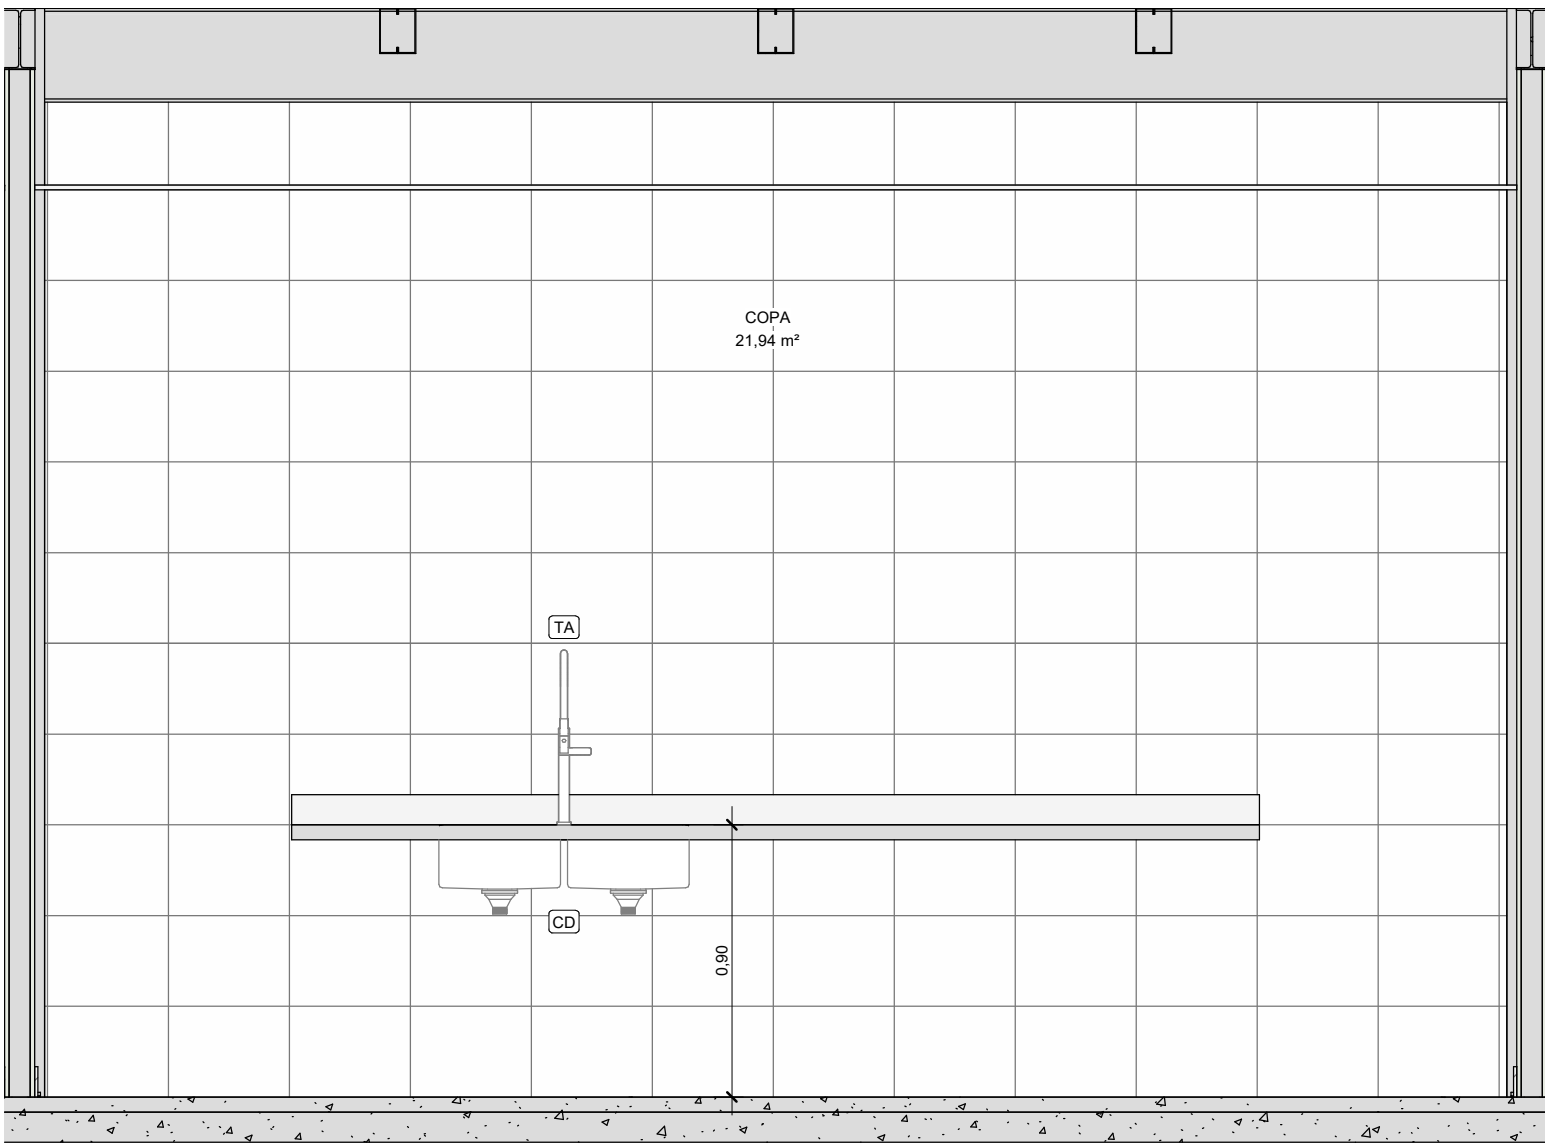

4 DET. COPA

1 : 25

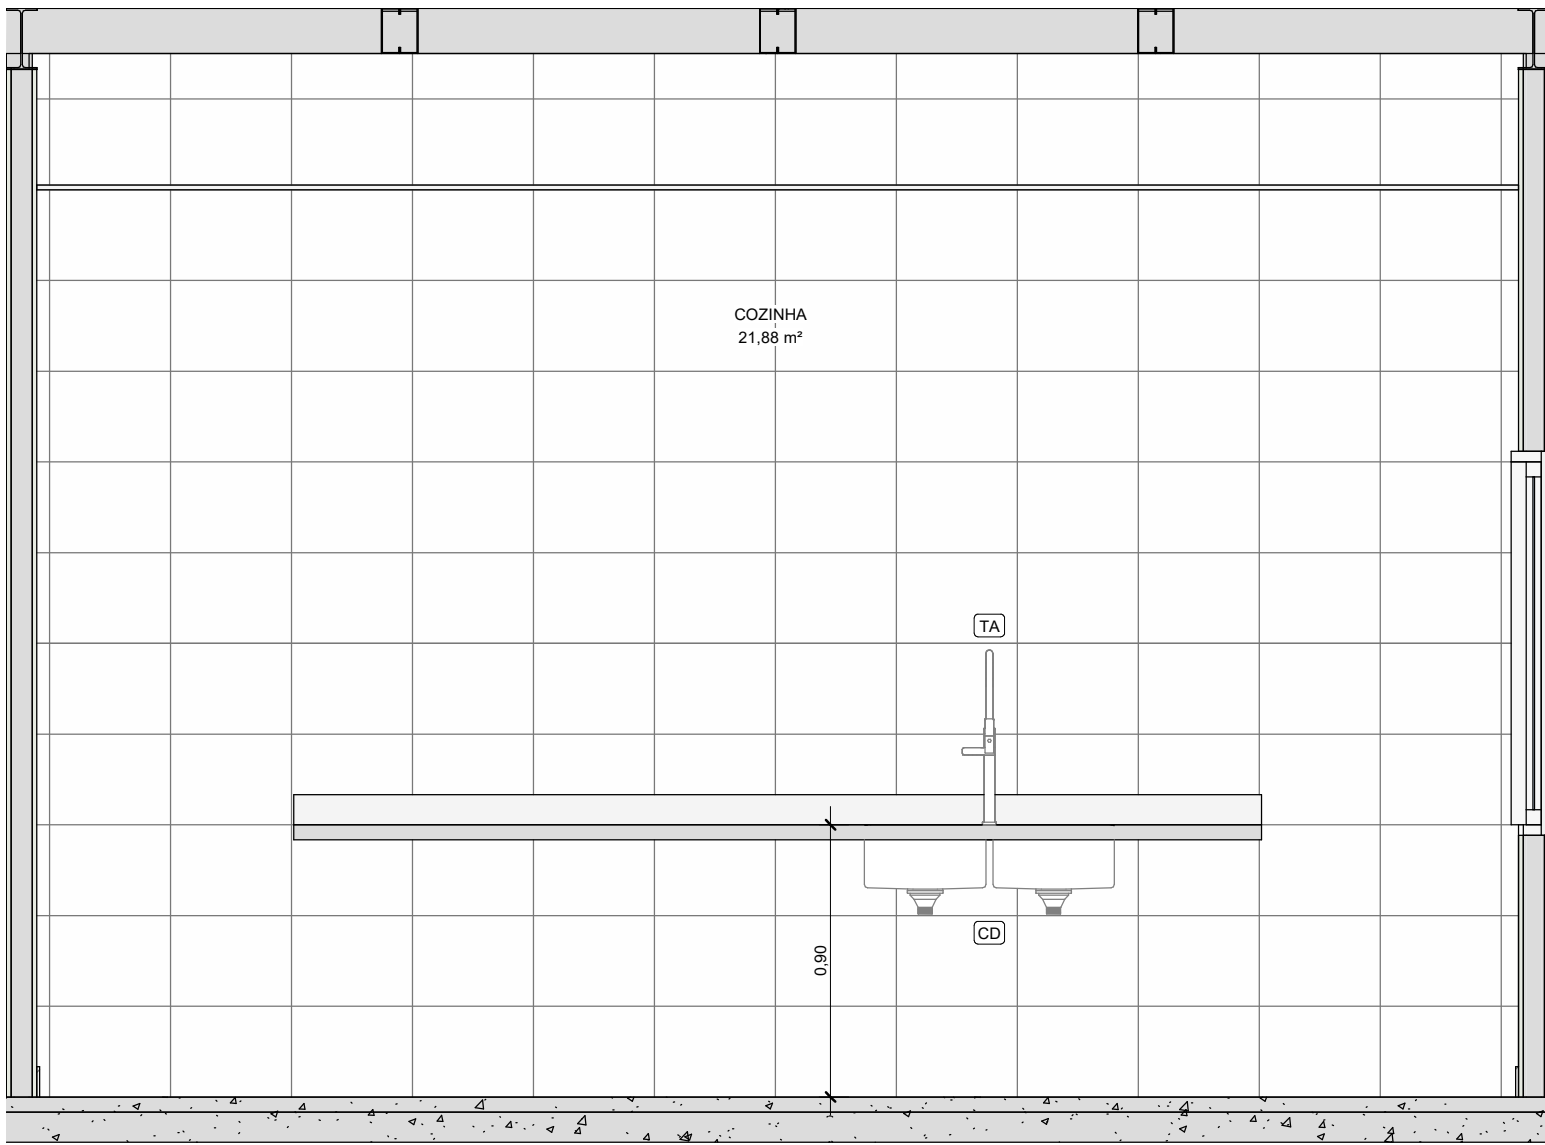

5 DET. COZINHA

1 : 25

TABELA DE PEÇAS HIDROSSANITÁRIAS E ACESSÓRIOS		
CÓDIGO	DESCRIÇÃO	QUANT.
B70	BARRA DE APOIO EM AÇO INOX POLIDO, COMPRIMENTO = 70CM	2
B80	BARRA DE APOIO EM AÇO INOX POLIDO, COMPRIMENTO = 80CM	4
BS	VASO SANITÁRIO SIFONADO COM CAIXA ACOPLADA LOUÇA BRANCA	5
CD	CUBA DUPLA DE COZINHA AÇO INOX	2
CO	CUBA DE EMBUTIR OVAL EM LOUÇA BRANCA	4
DH	DUCHA HIGIENICA COM REGISTRO PARA CONTROLE DE FLUXO DE ÁGUA	2
MC	MICTÓRIO COM SIFÃO INTEGRADO LOUÇA BRANCA	1
PH	PAPELEIRA PLÁSTICA TIPO DISPENSER PARA PAPEL HIGIENICO ROLAO	6
PT	DISPENSER EM PLÁSTICO PARA PAPEL TOALHA 2 OU 3 FOLHAS	2
SA	SABONETEIRA PLÁSTICA TIPO DISPENSER PARA SABONETE LIQUIDO COM RESERVATÓRIO	2
TA	TORNEIRA DE MESA PARA COZINHA BICA ALTA CROMADO E PRETO	2
TO	TORNEIRA METÁLICA PARA LAVATÓRIO, FECHAMENTO AUTOMÁTICO, ACABAMENTO CROMADO	4

NOTAS:

- MEDIDAS E NÍVEIS EM METROS;
- VERIFICAR DETALHES CONSTRUTIVOS PERTINENTES NO MEMORIAL DESCRITIVO;
- ALTERAÇÕES NESTE PROJETO SOMENTE COM AUTORIZAÇÃO EXPRESSA DA FISCALIZAÇÃO E DA EMPRESA PROJETISTA;

REFERÊNCIAS:

- PLANILHA DE QUANTITATIVOS;
- MEMORIAL DESCRITIVO E ESPECIFICAÇÕES TÉCNICAS.

REV. 00	28/05/25	EMIÇÃO INICIAL			DAC
REVISÃO:	DATA :	DESCRÇÃO:			RESP.
 Prefeitura Municipal de Pouso Alegre					
PROJETO			COORDENAÇÃO DE PROJETOS		
 Rua Cel. Joaquim Francisco, 341, Bairro Varginha CEP: 37501-052 - Itajubá / MG Tel: (35) 2143-9087 www.dacengenharia.com.br			RAFAEL BARBOSA CARREIRA CAU:00A155411-5 RESPONSÁVEL TÉCNICO ALOISIO CAETANO FERREIRA CREA: MG-97.132/D		
EMPREENDIMENTO					
REFORMA DO CENTRO DE DISTRIBUIÇÃO DA SECRETARIA DE EDUCAÇÃO					
ENDEREÇO			DISCIPLINA		
R. LUCY VASCONCELOS TEIXEIRA, 45 BAIRRO MIRANTE DO PARAÍSO, POUSO ALEGRE - MG			ARQUITETÔNICO		
ASSUNTO			FASE DO PROJETO		
DETALHES DE INSTALAÇÕES HIDRÁULICAS			EXECUTIVO		
			FOLHA Nº:		
			09/18		
DATA INICIAL	ESCALA	REVISÃO	ARQUIVO		
28/05/2025	INDICADA	R00	DAC-PMPA-ACECD-PE-ARQ-R00.RVT		