



PLANTA  
ESCALA 1:20

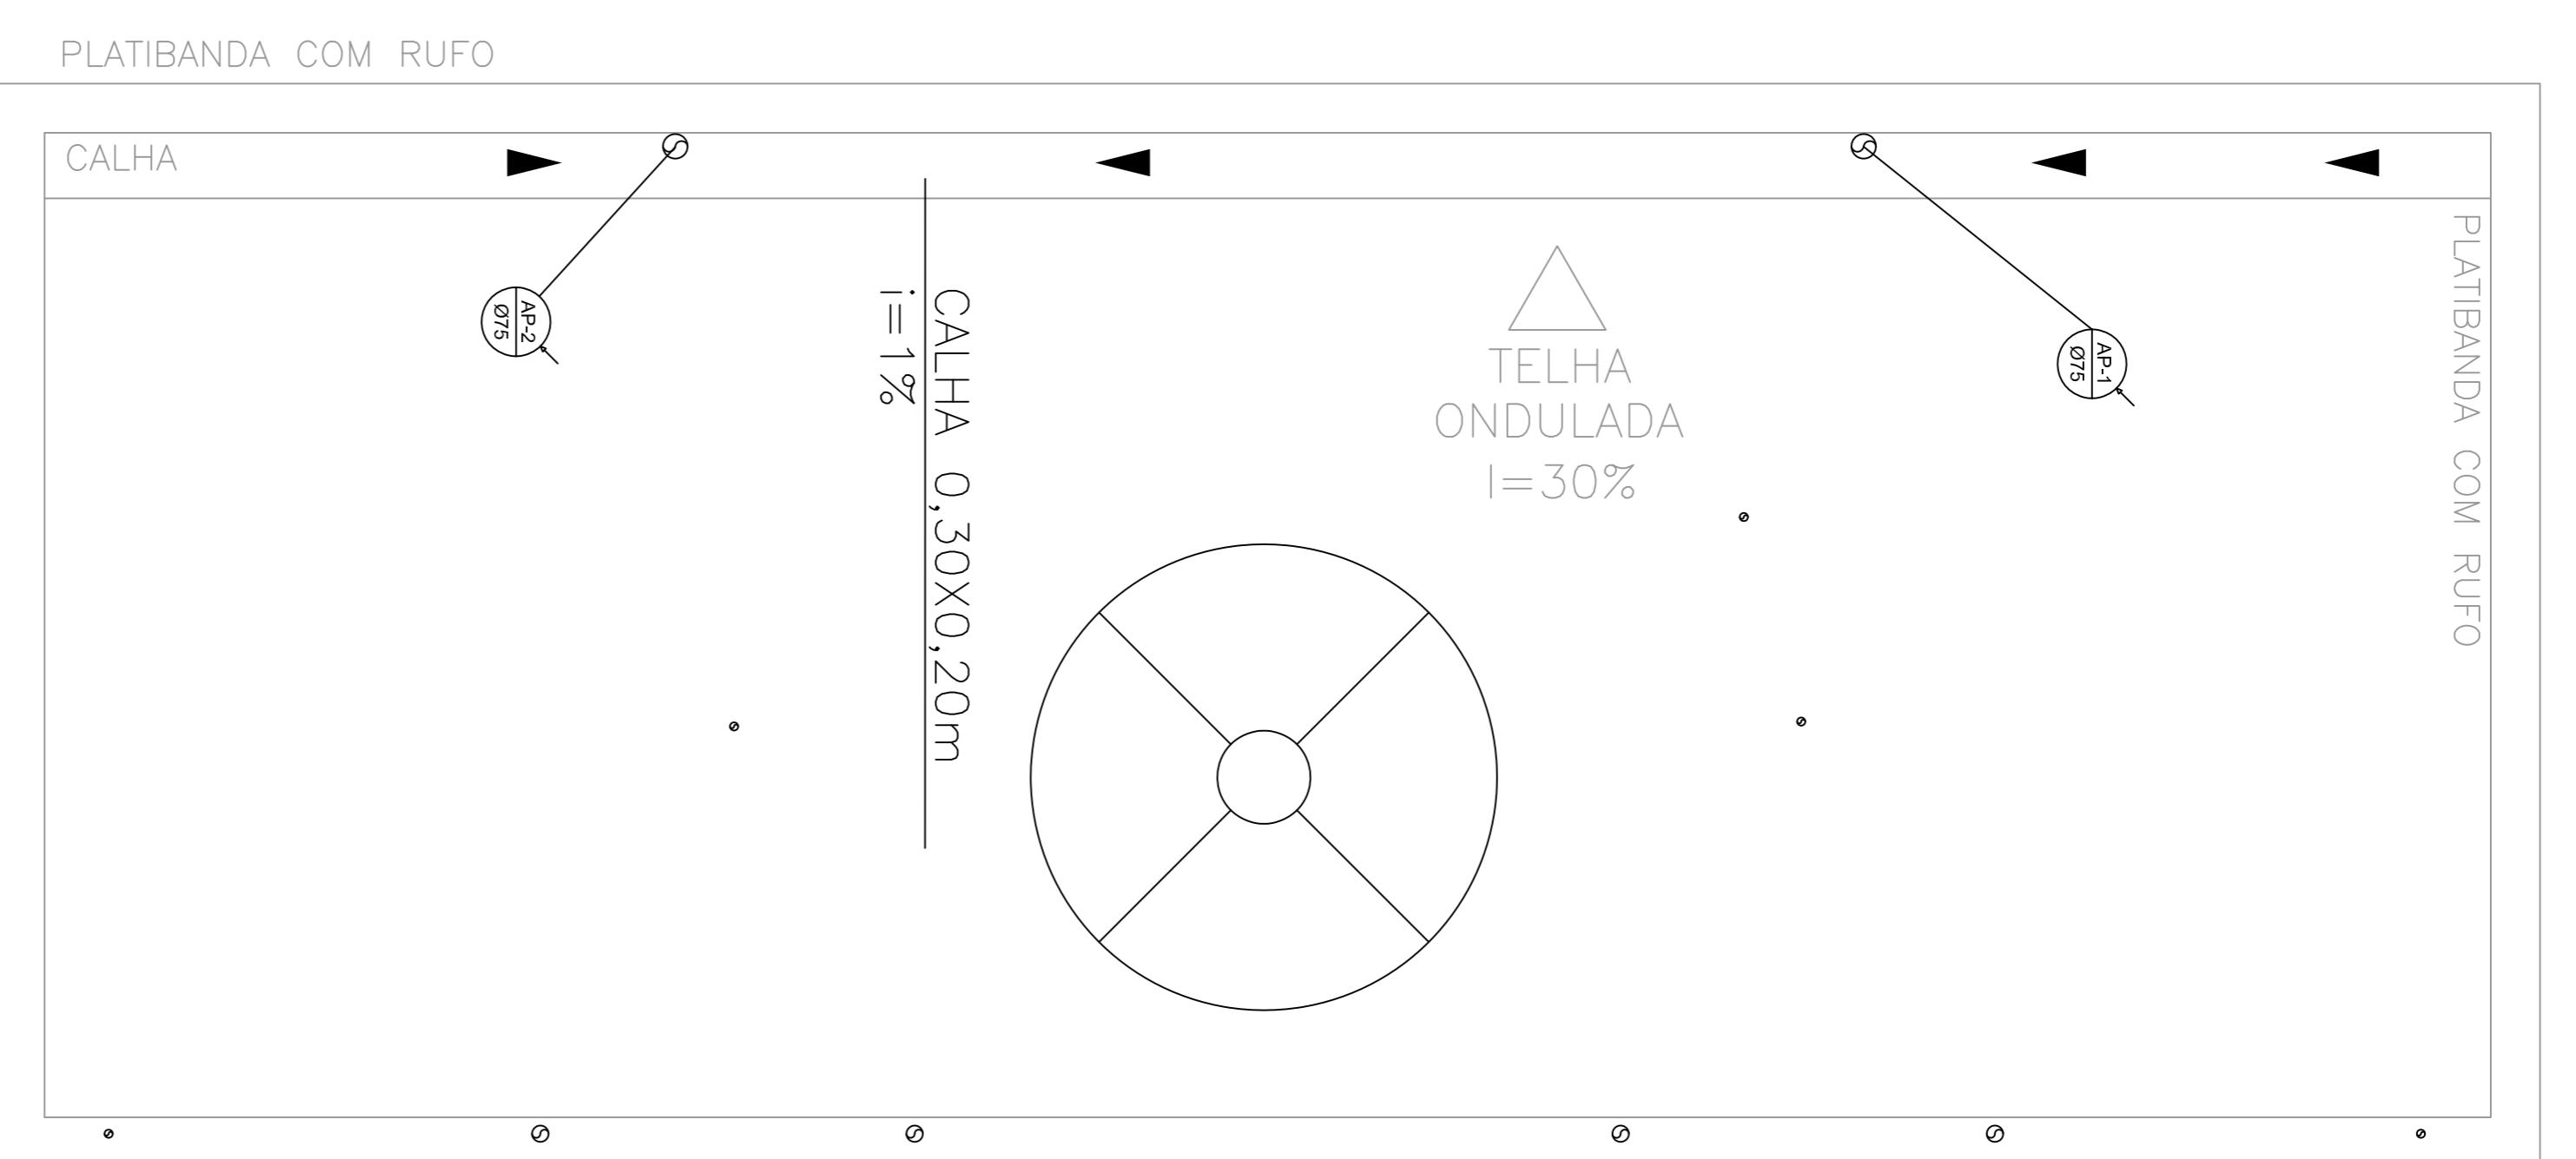

COBERTURA  
ESCALA 1:20

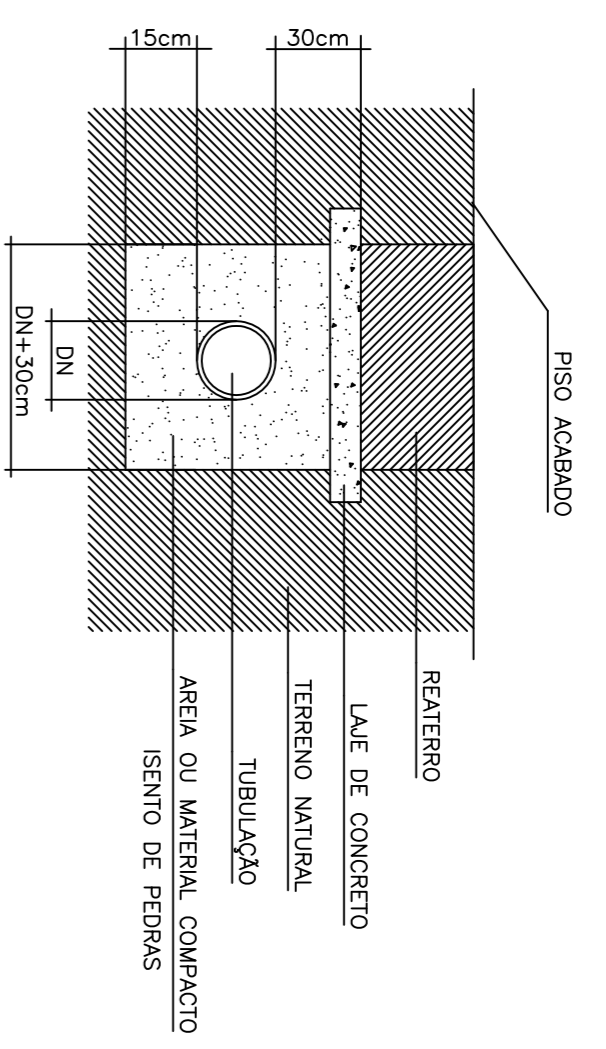

DETALHE DA TUBULAÇÃO ENTERRADA  
SEM ESCALA

CLASSIFICAÇÃO		APLICAÇÃO	ARQUIVO
a			
b			
c			
DATA	EXECUT.	VISTO	APROV.
ALTERAÇÕES			

NOTAS :  
1- DIMENSÕES EM METROS E DIÂMETROS EM MILÍMETROS, SALVO INDICAÇÃO CONTRÁRIA.

**CONIEPP**  
consultoria

ASSINATURA: \_\_\_\_\_  
FUNÇÃO: \_\_\_\_\_  
PROJETO: \_\_\_\_\_  
NOME: AMY CAROLINA FERREIRA DA ROCHA GRAMATO  
DATA: 07/03/2018

GRUPO	INDICADA
IMPLANTATION E CONSTRUÇÃO DE EQUIPAMENTOS ESPORTIVOS BAIRRO CIDADE JARDIM INSTALAÇÃO DE SANITÁRIOS PROJETO HIDRÁULICO – REDE DE AGUAS PLUVIAIS	02
PREFEITURA MUNICIPAL DE POUSO ALEGRE	

Lista de Materiais

Grupo	Descrição	Unid	Quant	Dimensões
Tubos	TUBO PVC SÉRIE NORMAL	M	9.14	75 MM
Conexões	JOELHO 90° SÉRIE REFORÇADA	Pç	2.00	75 MM
	LUVA SIMPLES SÉRIE NORMAL	Pç	2.00	75 MM

FOUR	INDICADA
02	03