

TABELA 2 - ESPECIFICAÇÃO DOS SERVIÇOS

ITEM	MATERIAL	ESPECIFICAÇÃO
1	CONCRETO BETUMINOSO USINADO A QUENTE (CBUQ)	DNIT - ES 031/06
2	IMPRIMAÇÃO IMPERMEABILIZANTE	DNIT - ES 144/14
3	IMPRIMAÇÃO LIGANTE	DNIT - ES 145/12
4	SOLO BRITA	DNIT - ES 303/97
5	BICA CORRIDA	ET-DE-P00-010_A
6	PREPARO DO SUBLEITO	DNIT-ES 299/97

NOTA: TODOS OS SERVIÇOS DEVERÃO SER ACOMPANHADOS POR PROFISSIONAL HABILITADO E QUE TENHA CONHECIMENTO DE TODAS AS ESPECIFICAÇÕES DO PROJETO.

- LEGENDA:
- PAVIMENTO ASFÁLTICO
 - PAVIMENTO ASFÁLTICO COM RACHÃO
 - PAVIMENTO EM BLOQUETE
 - SARJETA
 - SARJETA E MEIO-FIO
 - CURVA DE NÍVEL MESTRA
 - CURVA DE NÍVEL INTERMEDIÁRIA

TABELA 1 - PAVIMENTAÇÃO

QUANTITATIVO		
PAVIMENTO ASFÁLTICO	1511,38	m ²
CBUQ	52,90	m ²
IMPRIMAÇÃO IMPERMEABILIZANTE PAVIMENTO ASFÁLTICO	1511,38	m ²
IMPRIMAÇÃO LIGANTE PAVIMENTO ASFÁLTICO	1511,38	m ²
SOLO BRITA PAVIMENTO ASFÁLTICO	226,71	m ²
BICA CORRIDA PAVIMENTO ASFÁLTICO	226,71	m ²
RACHÃO PAVIMENTO ASFÁLTICO	234,68	m ²
PAVIMENTO EM BLOQUETE	318,93	m ²
BASE SOLO BRITA PARA PAVIMENTO EM BLOQUETE	47,84	m ²
SARJETA	316,38	m
MEIO FIO	270,68	m

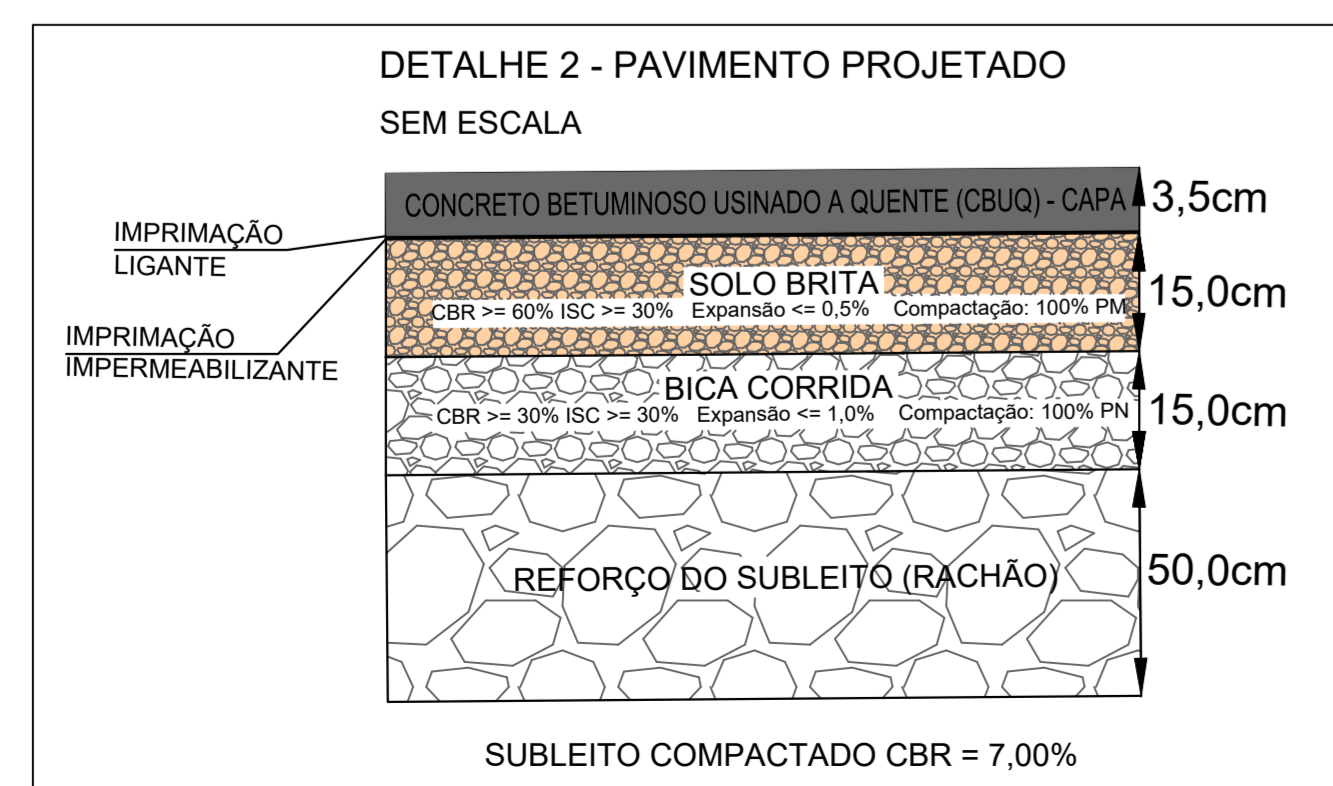
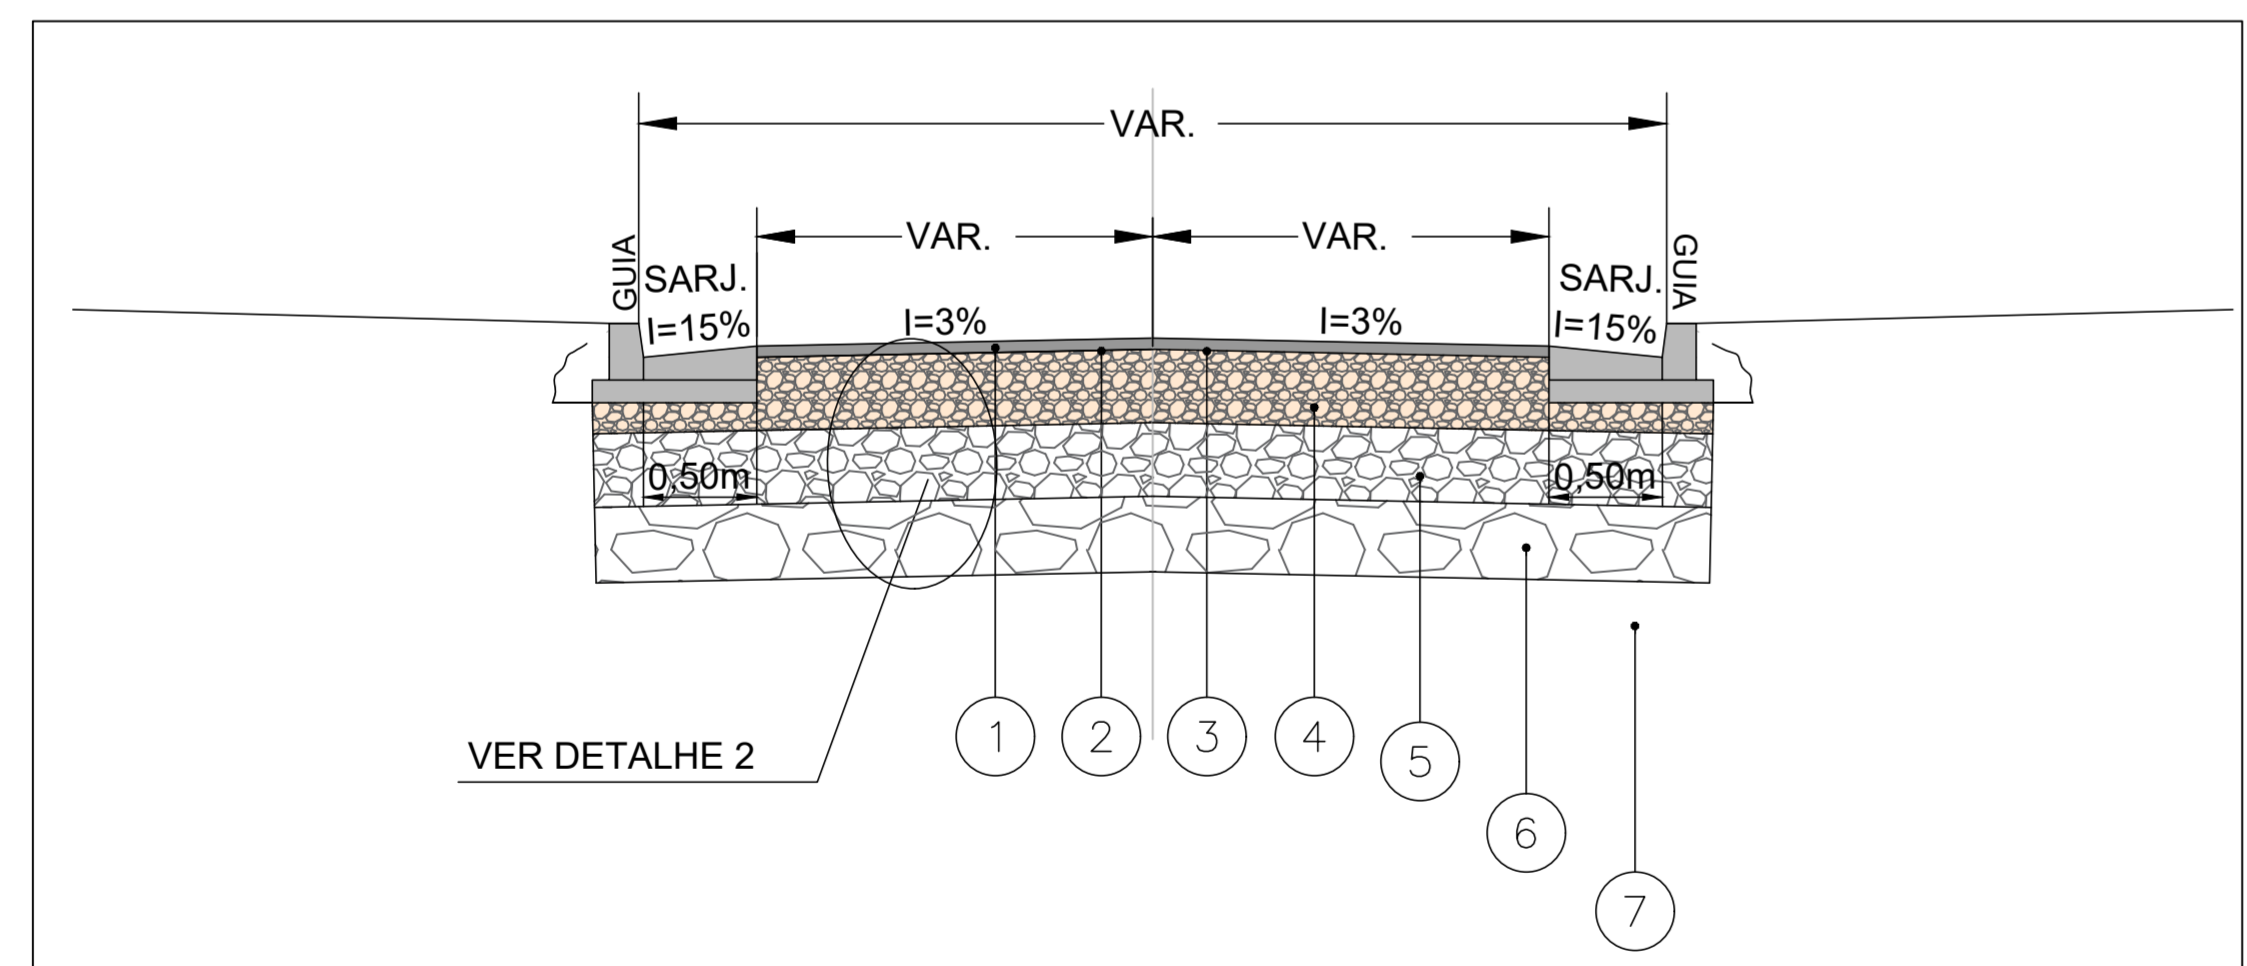


TABELA 2 - ESPECIFICAÇÃO DOS SERVIÇOS

ITEM	MATERIAL	ESPECIFICAÇÃO
1	CONCRETO BETUMINOSO USINADO A QUENTE (CBUQ)	DNIT - ES 031/06
2	IMPRIMAÇÃO IMPERMEABILIZANTE	DNIT - ES 144/14
3	IMPRIMAÇÃO LIGANTE	DNIT - ES 145/12
4	SOLO BRITA	DNIT - ES 303/97
5	BICA CORRIDA	ET-DE-P00-010_A
6	REFORÇO DO SUBLEITO	DNIT - ES 138/10
7	PREPARO DO SUBLEITO	DNIT-ES 299/97

NOTA: TODOS OS SERVIÇOS DEVERÃO SER ACOMPANHADOS POR PROFISSIONAL HABILITADO E QUE TENHA CONHECIMENTO DE TODAS AS ESPECIFICAÇÕES DO PROJETO.

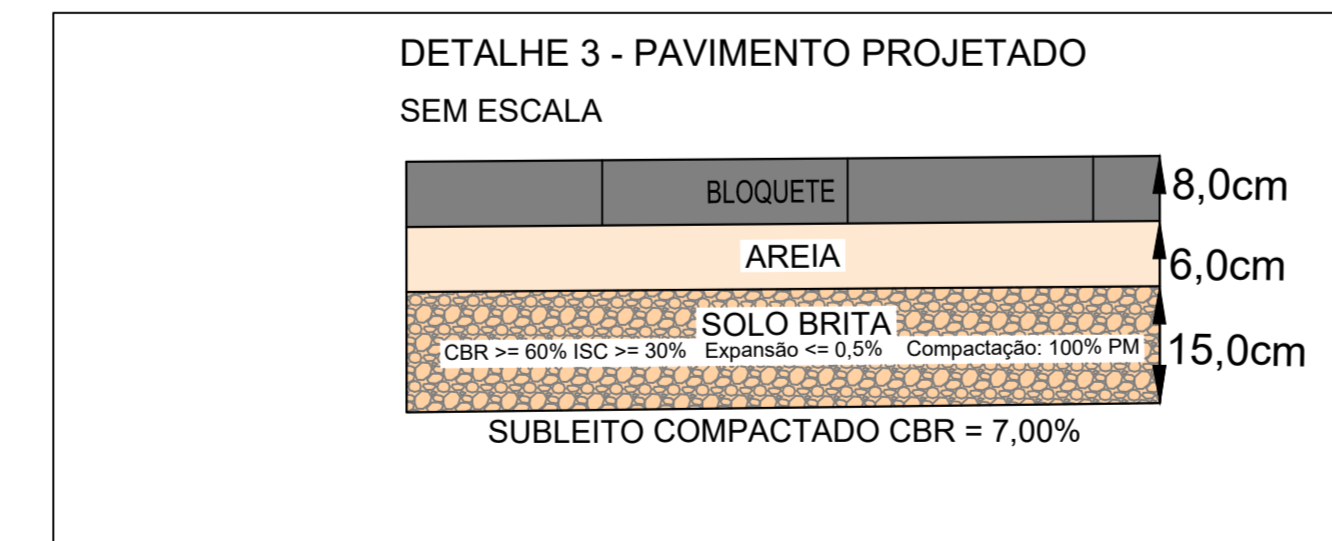
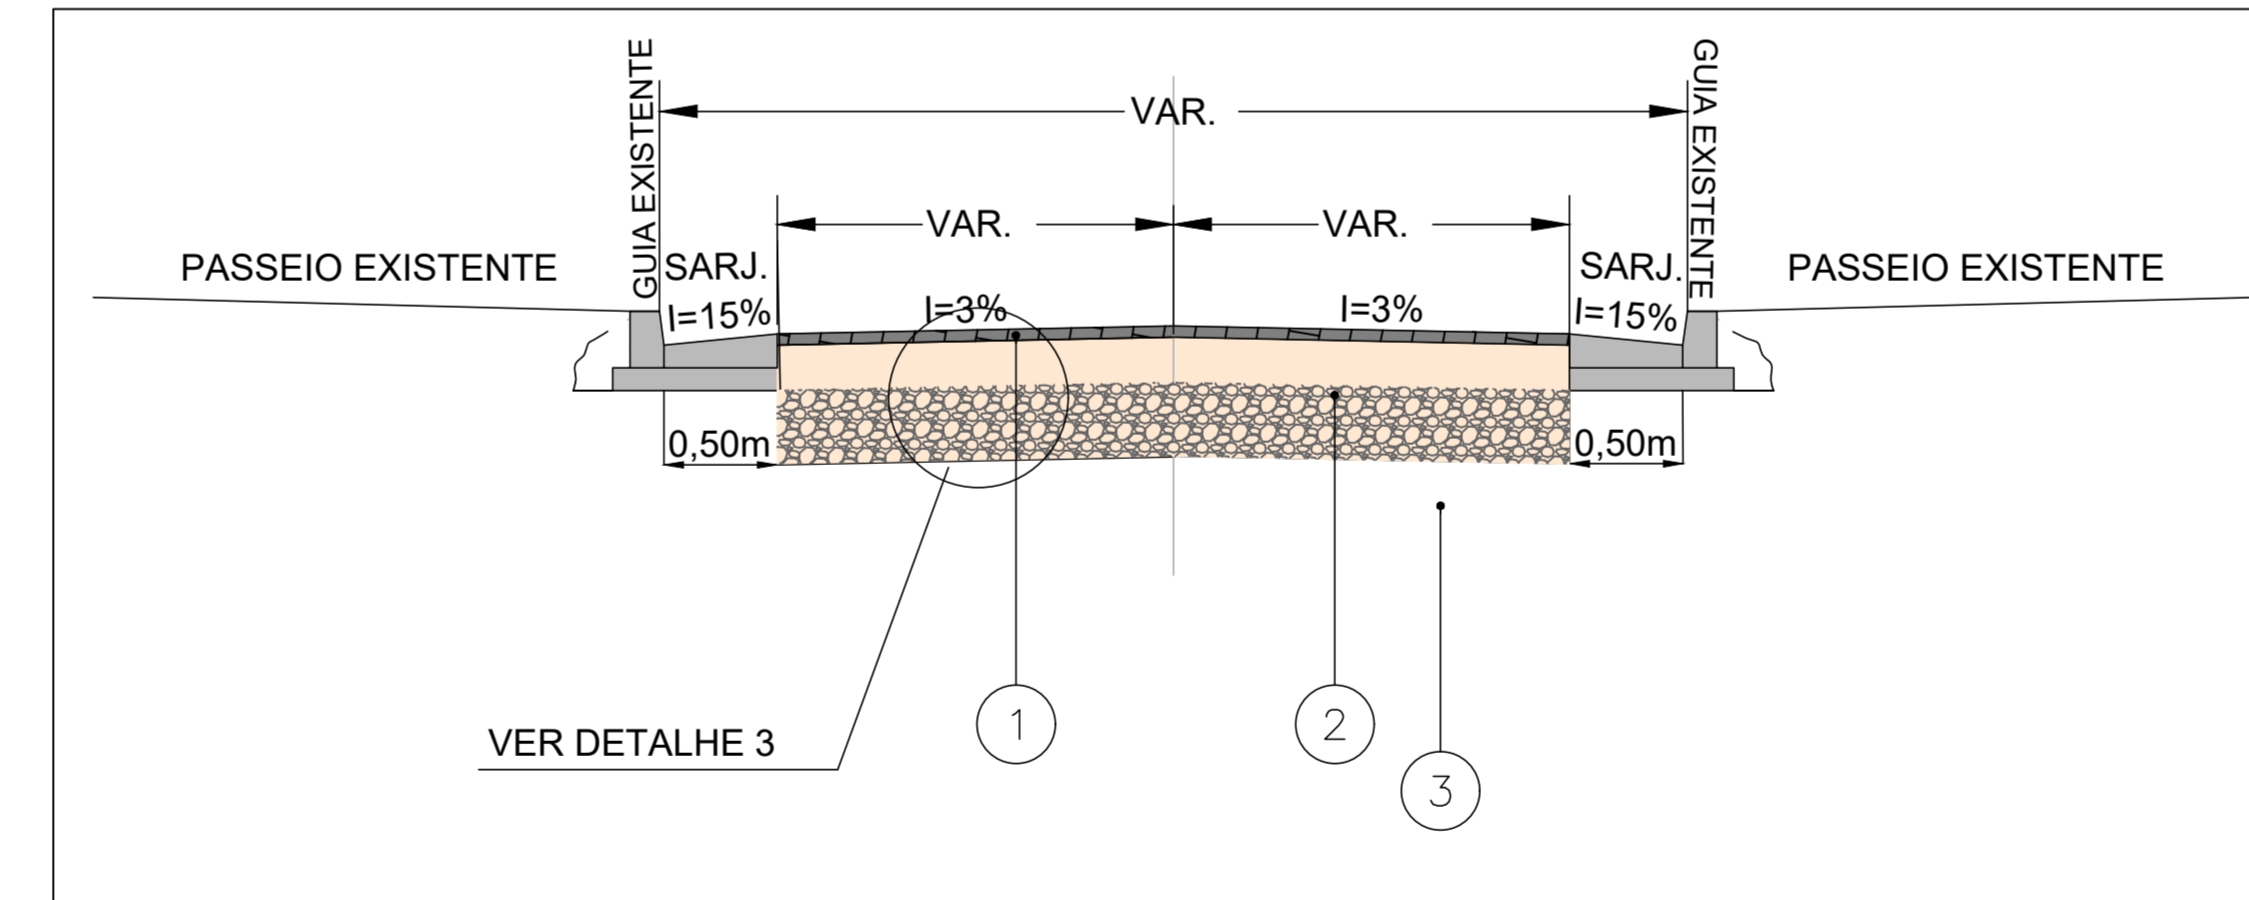


TABELA 3 - ESPECIFICAÇÃO DOS SERVIÇOS

ITEM	MATERIAL	ESPECIFICAÇÃO
1	EXECUÇÃO DE PAVIMENTO INTERTRAVADO	ABNT 15.963/06
2	SOLO BRITA	DNIT - ES 303/97
3	PREPARO DO SUBLEITO	DNIT-ES 299/97

NOTA: TODOS OS SERVIÇOS DEVERÃO SER ACOMPANHADOS POR PROFISSIONAL HABILITADO E QUE TENHA CONHECIMENTO DE TODAS AS ESPECIFICAÇÕES DO PROJETO.

REV. 01	23/04/2021	EMISSÃO INICIAL	DAC
REV. 00	09/04/2021	EMISSÃO INICIAL	DAC
REVISÃO:	DATA :	DESCRIÇÃO:	RESP.:
CLIENTE			
		Prefeitura Municipal de Pouso Alegre	
PROJETO	GERÊNCIA DE PROJETOS	FLÁVIA CRISTINA BARBOSA	CREA: MG-187.842/D
	COORDENAÇÃO DE PROJETOS	DENIS S. SILVA	CREA: MG-127.216/D
	RESPONSÁVEL TÉCNICO	FLÁVIA CRISTINA BARBOSA	CREA: MG-187.842/D
	PROJETO	MARCELA	
	DESENHO	MARCELA	
EMPENHAMENTO			
AVENIDA SÃO FRANCISCO INTERLIGAÇÃO COM AVENIDA NOROESTE			
ENDEREÇO		DISCIPLINA	
AV. SÃO FRANCISCO – BAIRRO BOA VISTA POUSO ALEGRE – MINAS GERAIS		PAVIMENTAÇÃO	
ASSUNTO		FASE DO PROJETO	
PROJETO DE PAVIMENTAÇÃO PLANTA BAIXA, DETALHES E QUANTITATIVO		EXECUTIVO	
		FOLHA Nº	
		14/15	
DATA INICIAL	ESCALA	REVISÃO	ARQUIVO
09/04/2021	INDICADA	R01	14-DAC-PMPA-AV.SAO FRANCISCO-PE-PAV-R01.DWG