

CLASSIFICAÇÃO	APLICAÇÃO	ARQUIVO
---------------	-----------	---------


a	
b	
c	
DATA	EXECUT. VISTO. APROV.
ALTERAÇÕES	

NOTAS :


1- DIMENSÕES EM METROS E DIÂMETROS EM MILÍMETROS, SALVO INDICAÇÃO CONTRÁRIA.

2- AS ÁREAS E MEDIDAS FORAM EXTRAÍDAS DOS DESENHOS APRESENTADOS NO AUTOCAO.


PLANTA DE LOCAÇÃO DA FUNDAÇÃO EL.-1,100
ESC.: 1:25

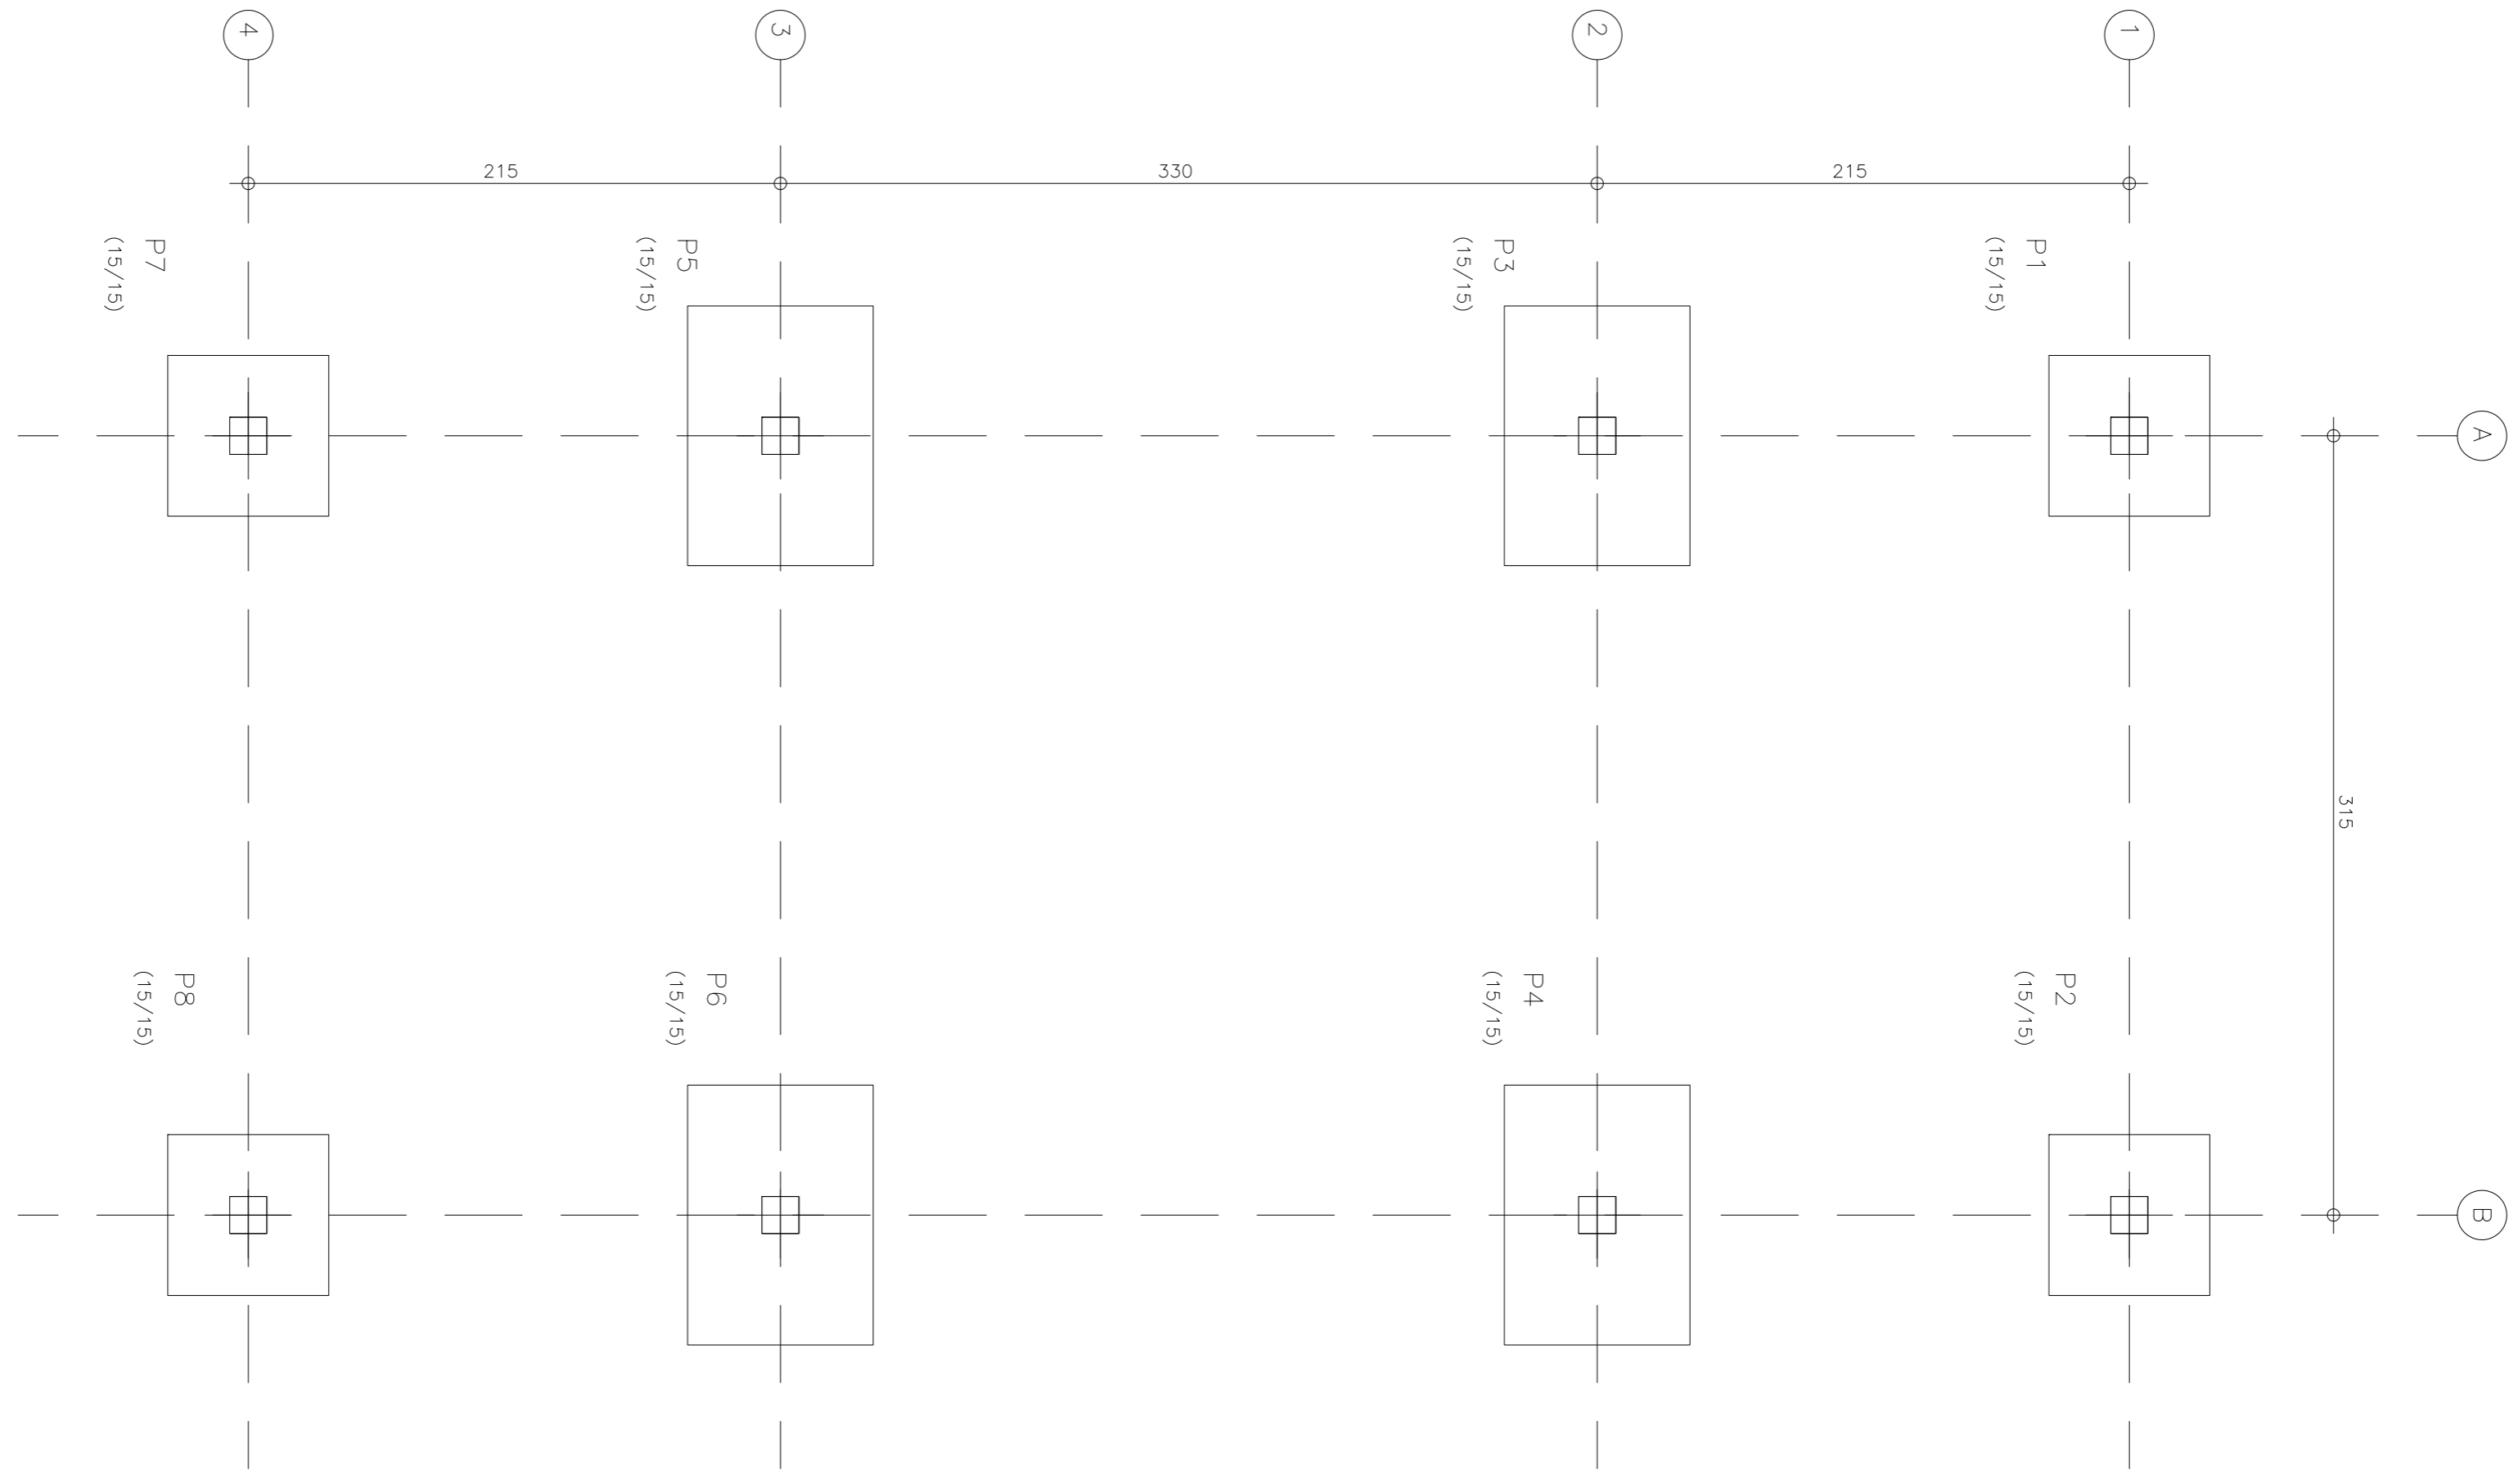

PLANTA EL.0,00
ESC.: 1:25

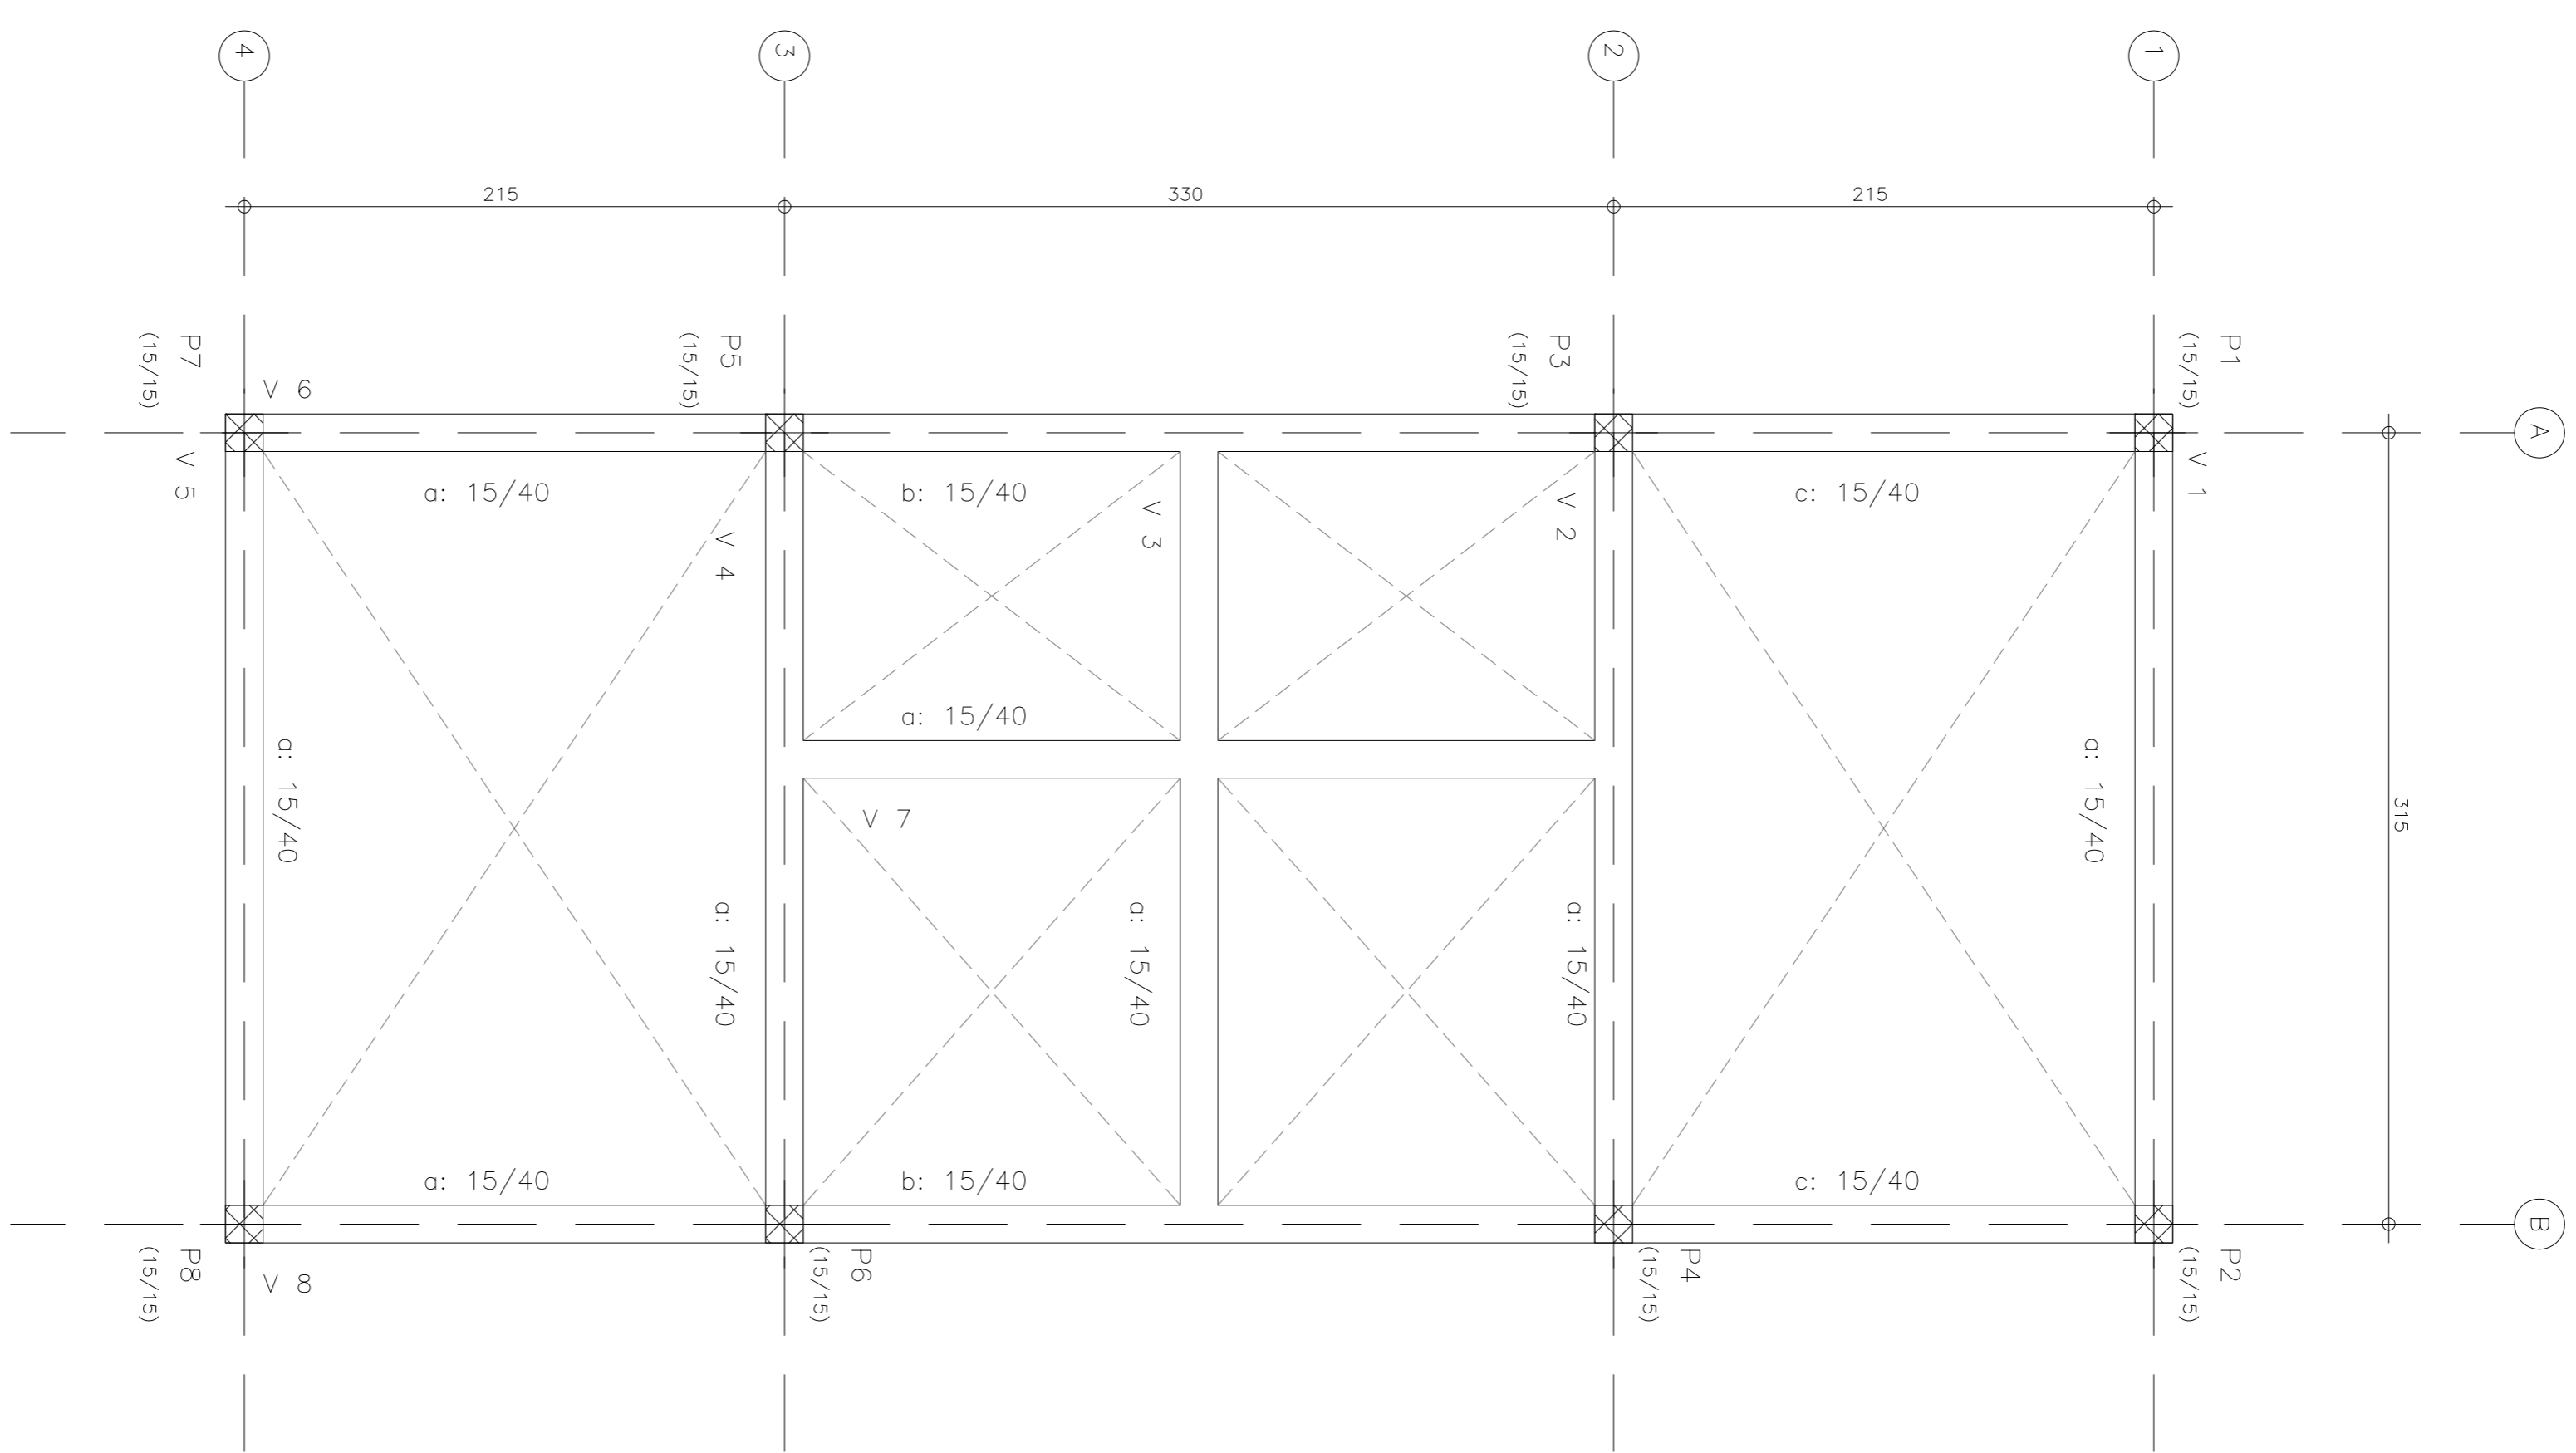

PLANTA EL.+2,92
ESC.: 1:25

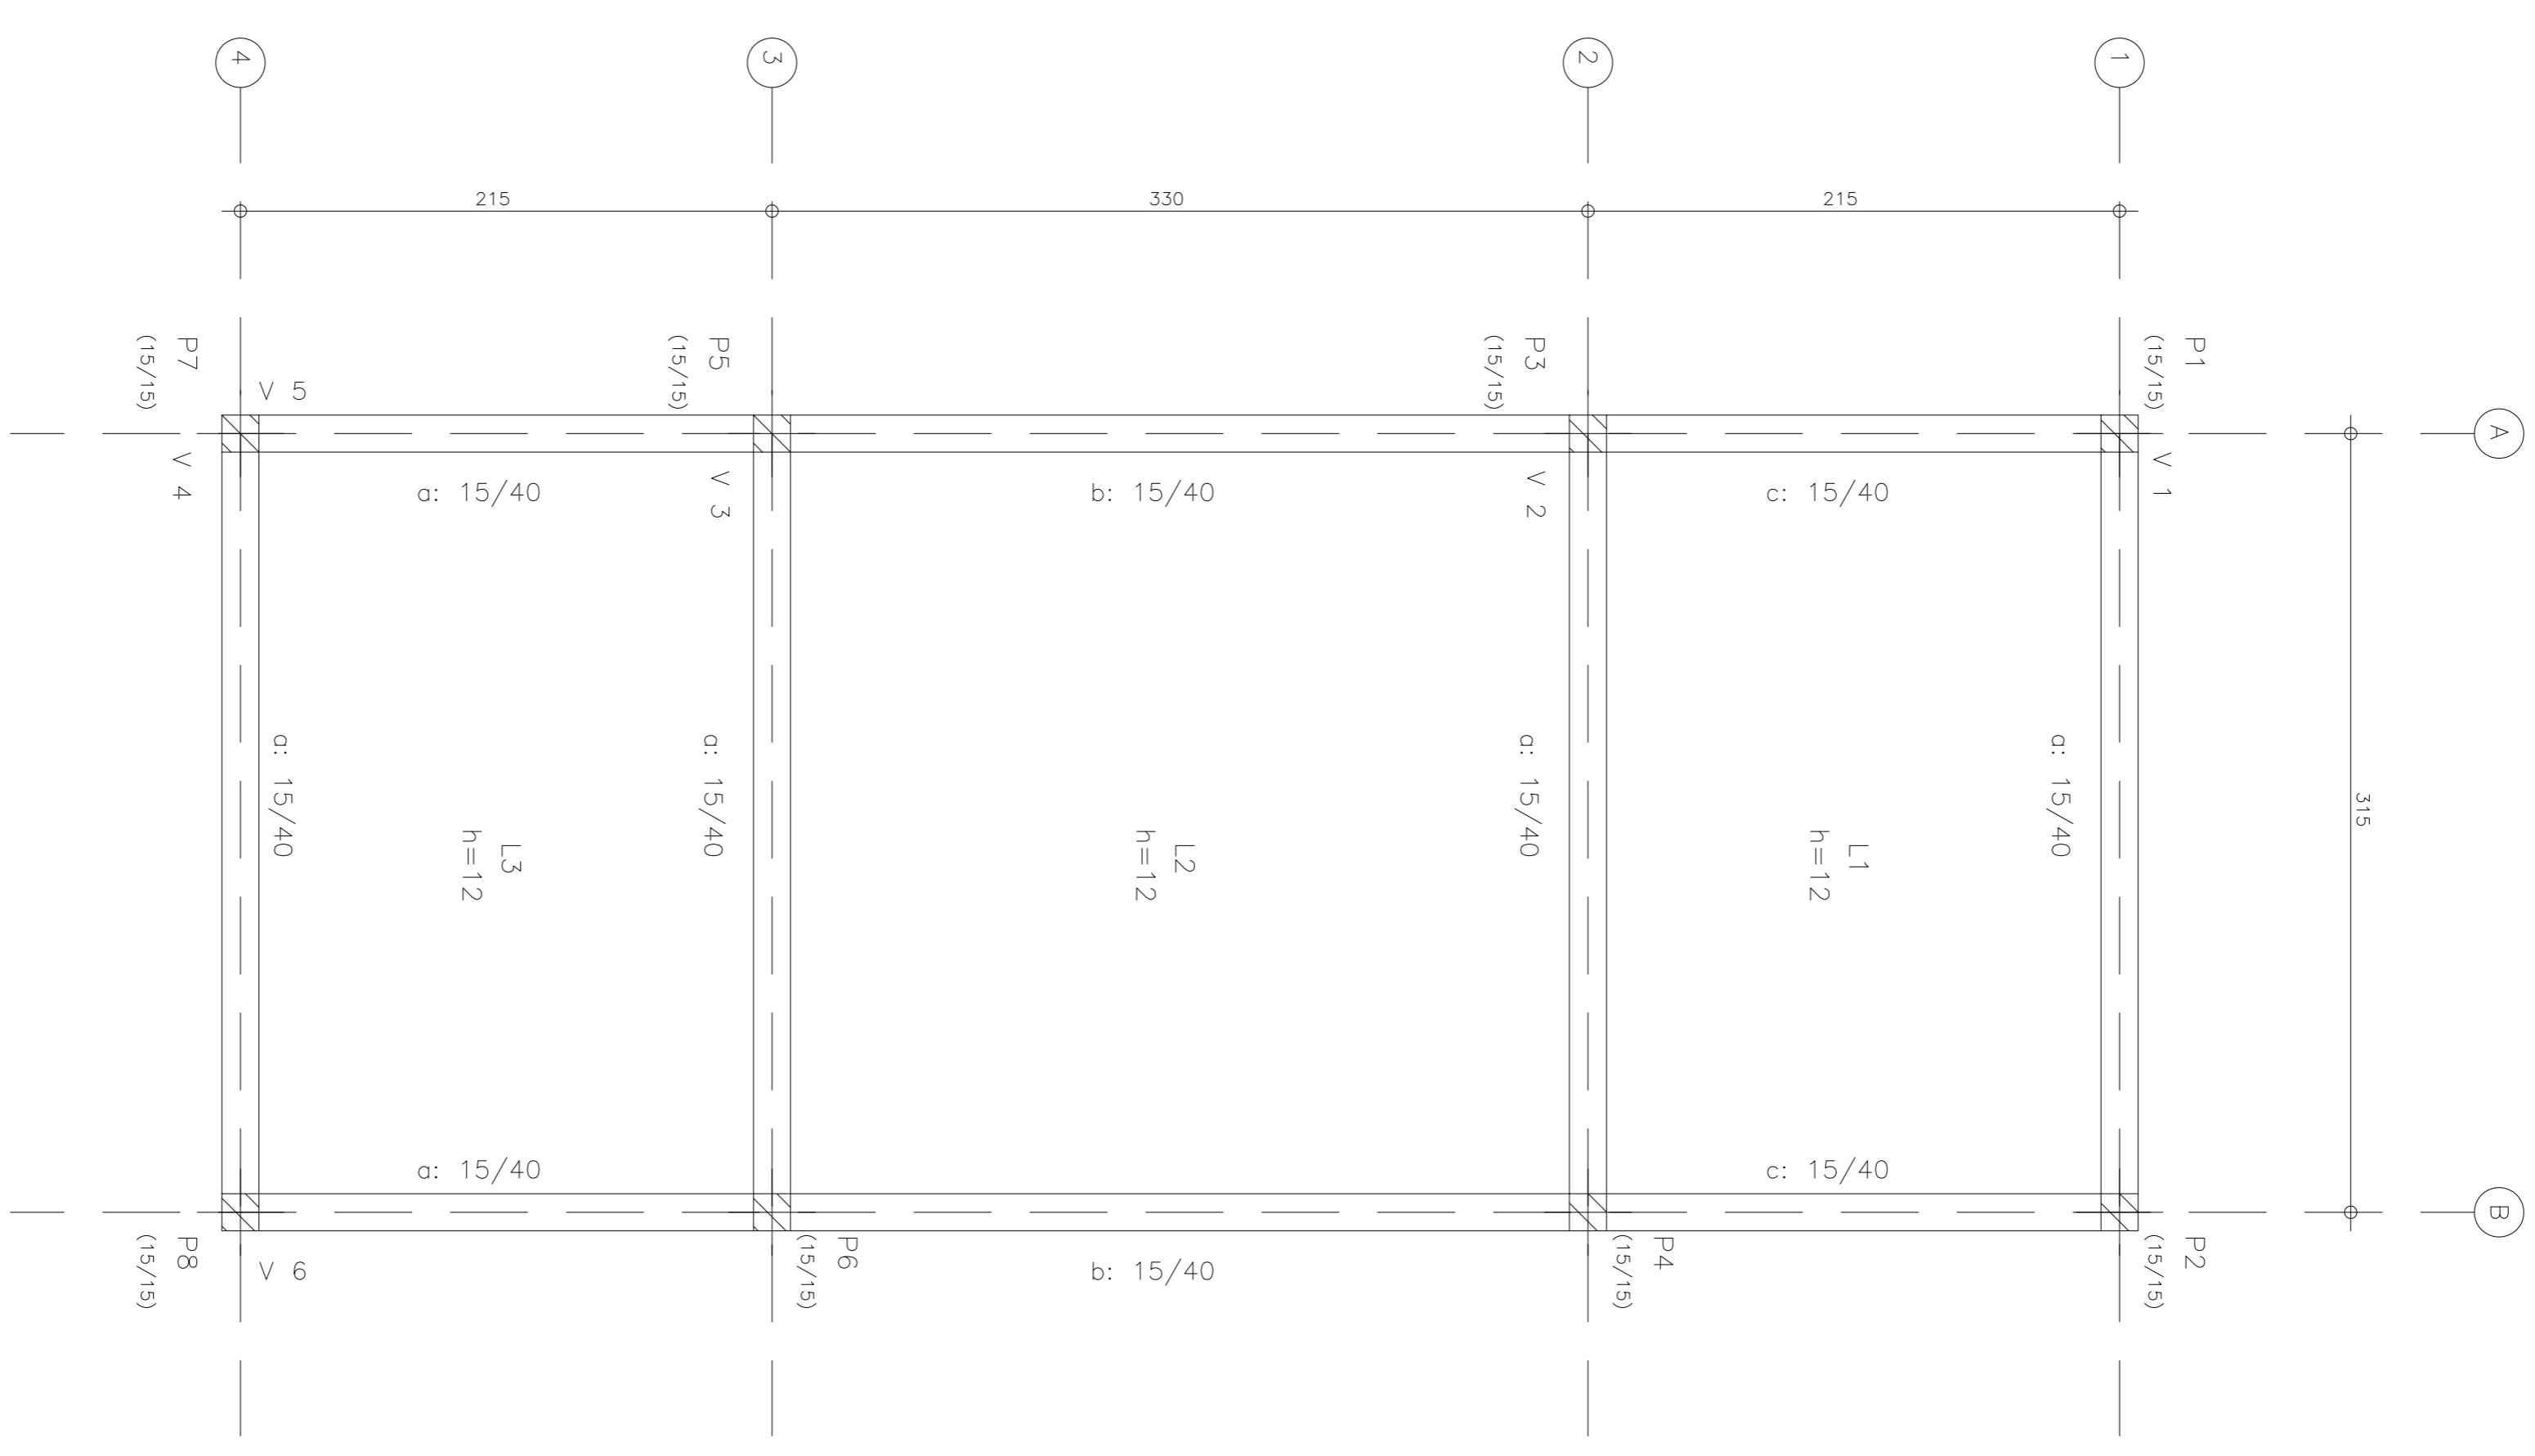

CONIEPP CONSULTORIA

ASSINATURA: _____
 R^o PROJETO: _____
 NOME: AMY CAROLINA FERREIRA DA ROSA GRANATO
 DATA: _____
 ROBERTA AMALDO

PREFEITURA MUNICIPAL DE POUSO ALEGRE

IMPLANTATION E CONSTRUÇÃO DE EQUIPAMENTOS ESPORTIVOS
 BAIRRO CIDADE JARDIM
 PROJETO ESTRUTURAL
 FORMA

ESCALA	INDICADA
N ^o	01
FOLHA	01 DE 04
ESTR.	