




3 PLANTA DE COBERTURA - COZINHA
1 : 50

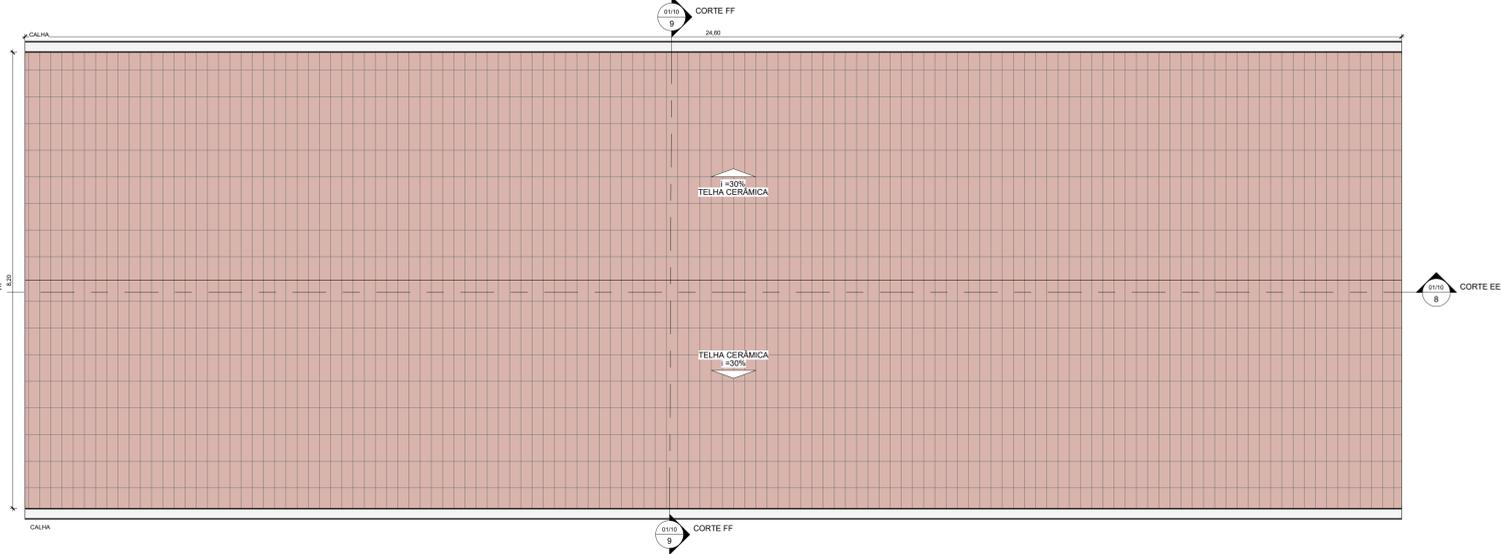


2 PLANTA DE COBERTURA - SALAS DE AULA
1 : 50

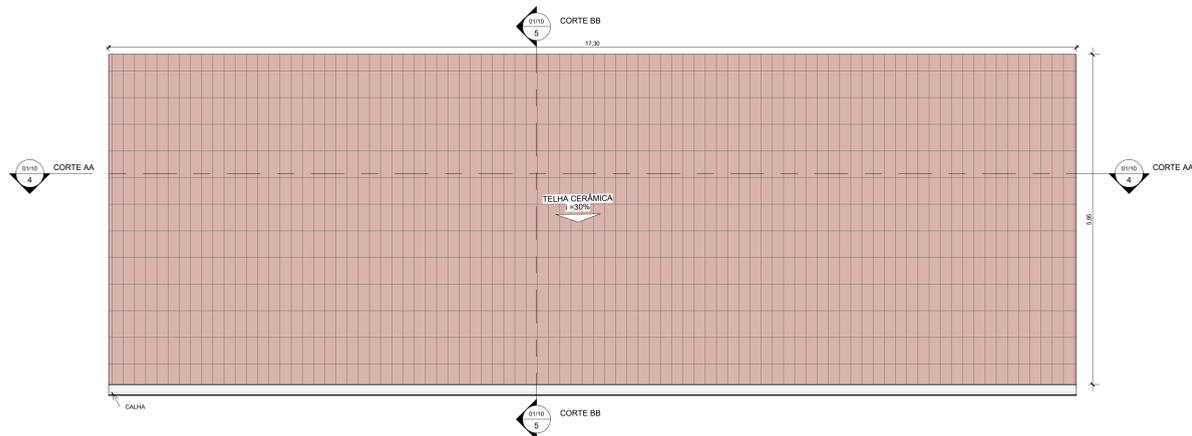


1 PLANTA DE COBERTURA - BANHEIROS
1 : 50

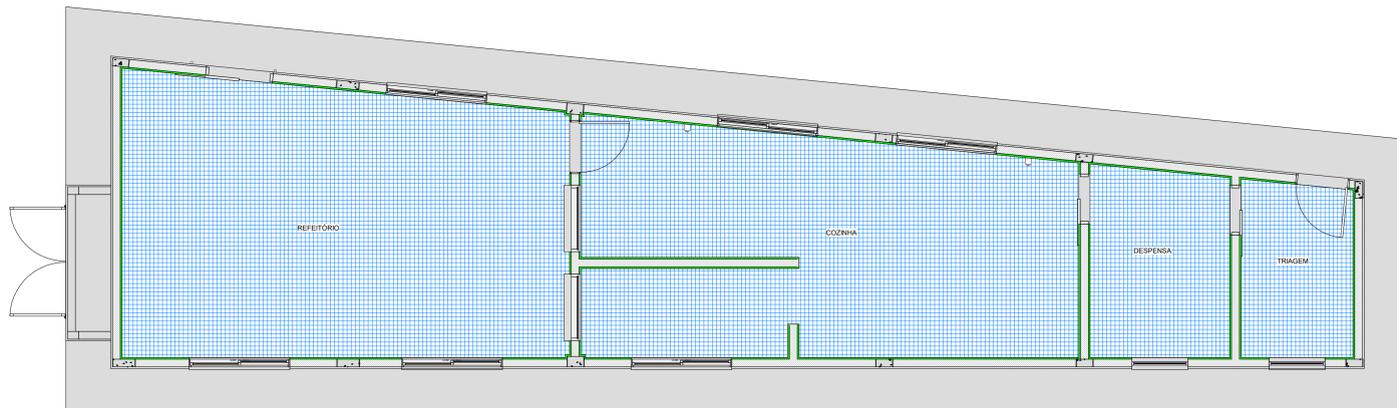

4 IMPERMEABILIZAÇÃO- COZINHA
1 : 50

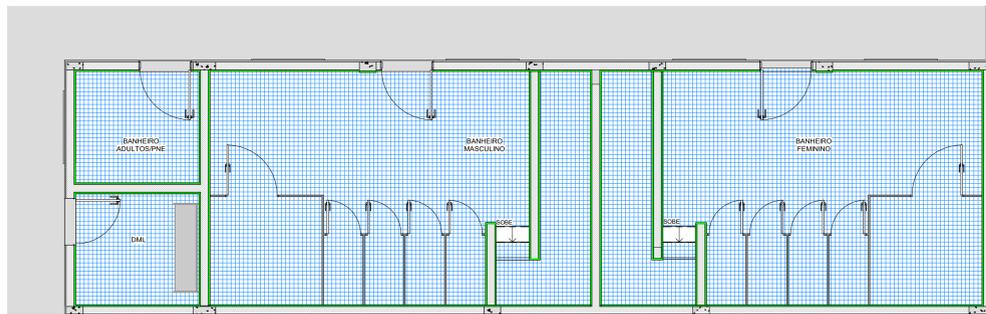

5 IMPERMEABILIZAÇÃO-BANHEIRO
1 : 50

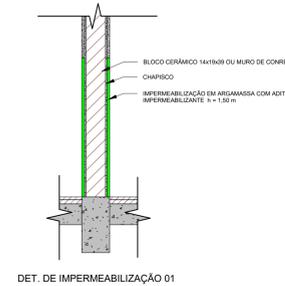

LEGENDA DE IMPERMEABILIZAÇÕES

- IMPERMEABILIZAÇÃO DET. 01
- IMPERMEABILIZAÇÃO DET. 02

NOTAS:

- MEDIDAS DE NÍVEIS EM METROS;
- COTAS EM METROS E CENTÍMETROS;
- ALTERAÇÕES NESTE PROJETO SOMENTE COM AUTORIZAÇÃO EXPRESSA DA FISCALIZAÇÃO E DA EMPRESA PROJETISTA;

REV. 00	17/07/24	EMISSÃO INICIAL	DAC
REVISÃO	DATA	DESCRIÇÃO	RESP.



PROJETO: **DAC engenharia**
Rua Cal. Joaquim Francisco, 341, Bairro Virgínia
CEP: 37.671-002 - Pouso Alegre - MG
Tel: (51) 2143-8887
www.dacengenharia.com.br

GERENÇA: RAFAEL BARBOSA CARREIRA CAU: 004155411-5
RESPONSÁVEL TÉCNICO

ENQº: ALOISIO C. FERREIRA CREA: MG-87.152/D

EMPREENDIMENTO: AMPLIAÇÃO DO CEIM MARILISA LOPES DE OLIVEIRA		DISCIPLINA: ARQUITETÔNICO
ENDEREÇO: RUA LUÍS BARBATO, 336 - B. JARDIM AURELIANO POUSO ALEGRE - MINAS GERAIS		FASE DO PROJETO: EXECUTIVO
ASSUNTO: PLANTAS DE COBERTURA, PLANTAS DE IMPERMEABILIZAÇÃO E DETALHES DE IMPERMEABILIZAÇÃO		FOLHA Nº: 06/10
DATA INICIAL: 17/07/2024	PROJETA: INDICADA	REVISÃO: REV.00
DAC-PMPA-CMLO-PE-ARQ-R00.RVT		