CLASSIFICAÇÃO

APLICAÇÃO

ARQUIVO

ALTERAÇÕES					
	DATA	EXECUT.	VISTO	APROV.	
c					
b					
a					

NOTAS :

1 – DIMENSÕES EM CENTÍMETROS, SALVO INDICAÇÃO CONTRÁRIA.

2 – AS ÁREAS E MEDIDAS FORAM EXTRAÍDAS DOS DESENHOS APRESENTADOS NO AUTOCAD.

RT	ASSINATURA	CREA: 78.851/D	
	NOME : ANA CAROLINA FERREIRA DA ROSA GRANATO		
	APROVAÇÃO :		
DES.	ROBERTA	DATA	MARÇO / 2016

PREFEITURA MUNICIPAL DE POUSO ALEGRE

IMPLANTAÇÃO E CONSTRUÇÃO DE EQUIPAMENTOS ESPORTIVOS
GUADRA POLIESPORTIVA BAIRRO CIDADE JARDIM
ARQUITETÔNICO
CORTE AA e BB
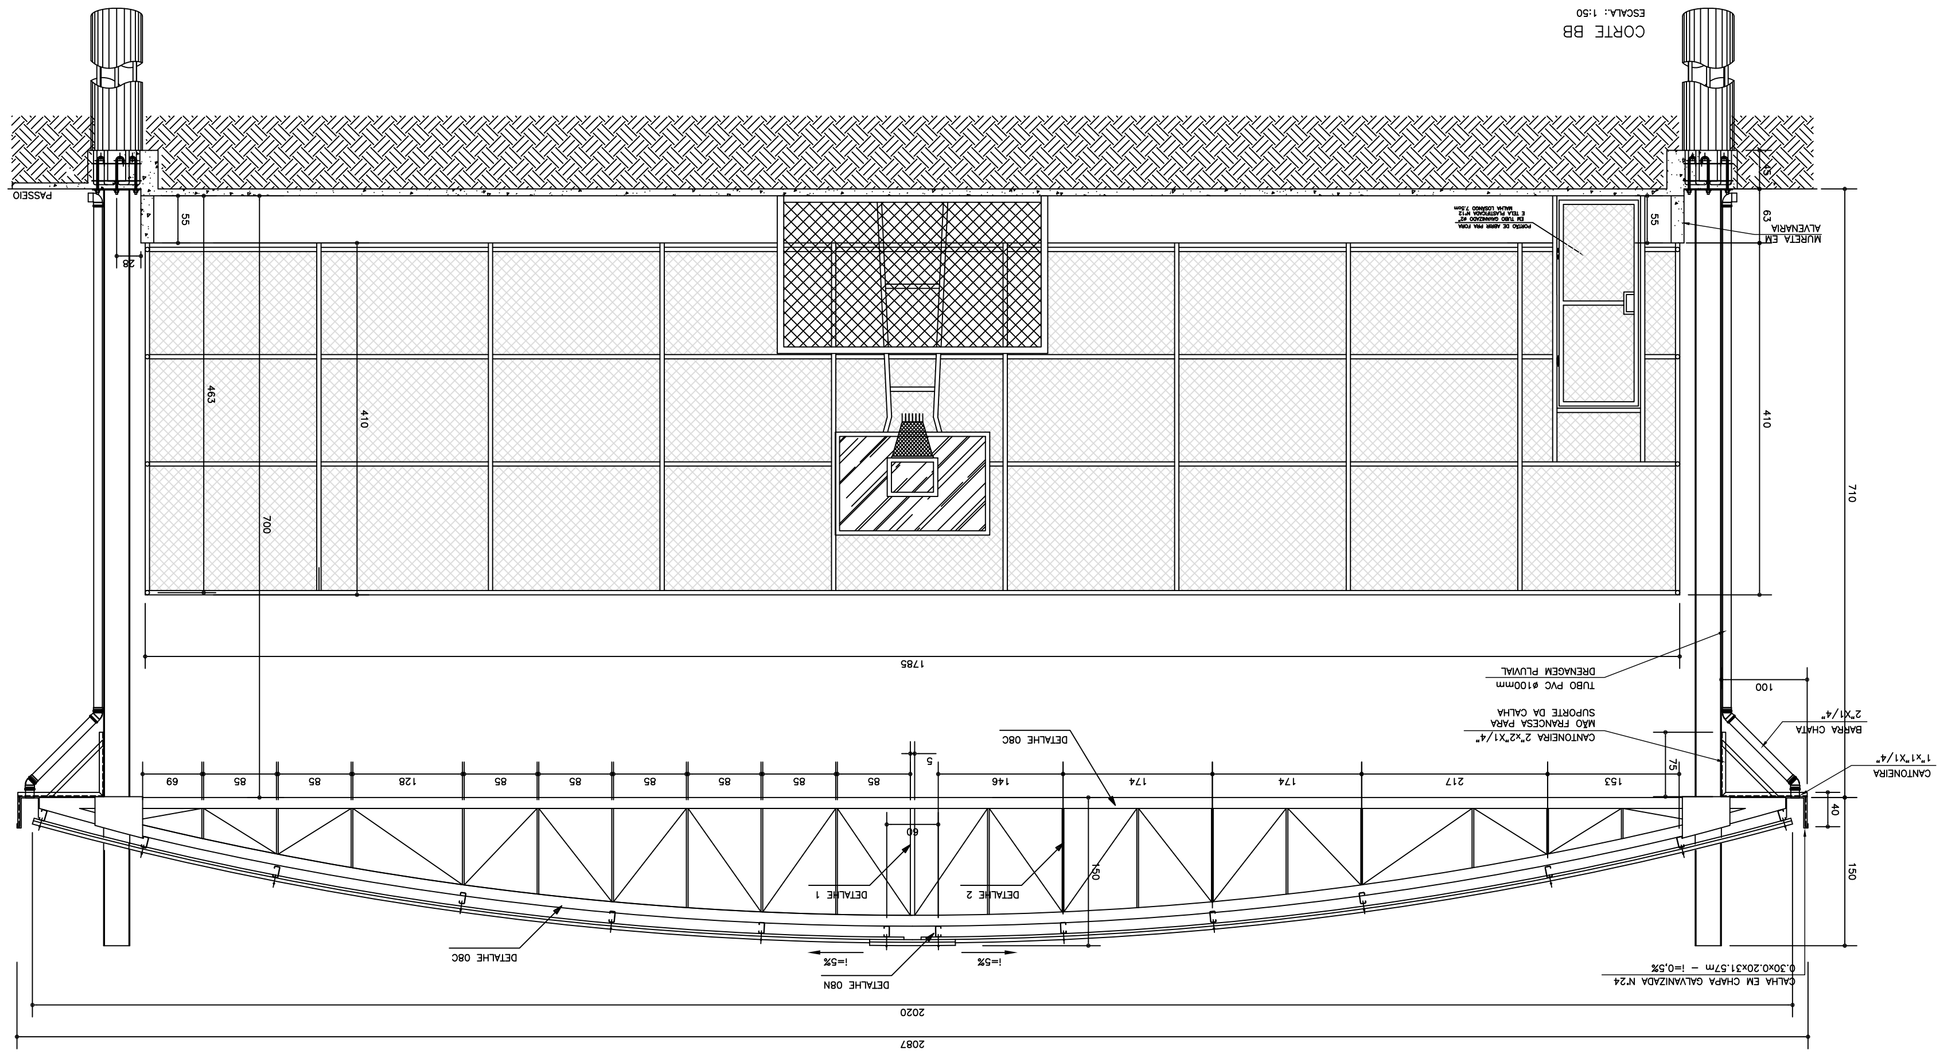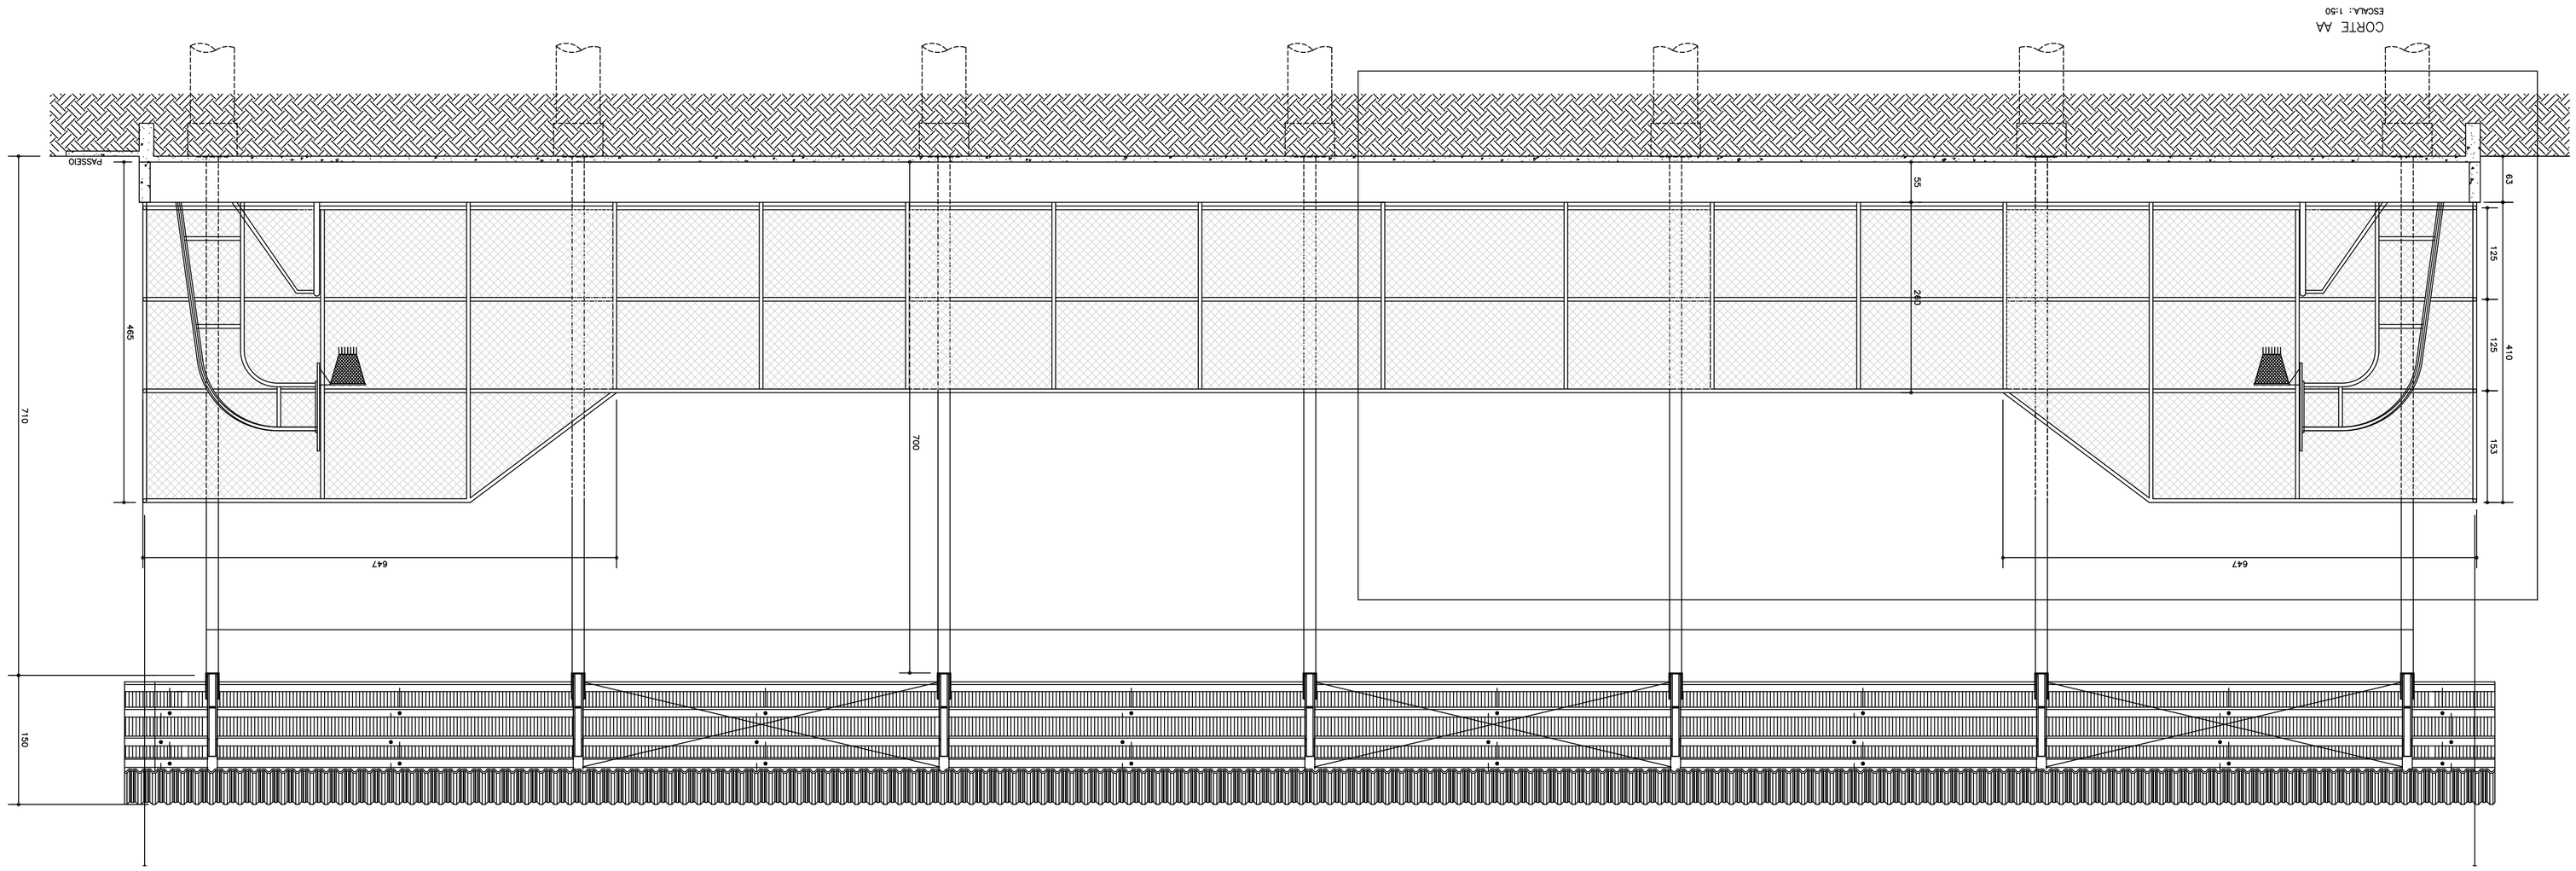
ESCALA	Nº	FOLHA	ARQ.
INDICADA	02	02 DE 08