


ELEVACÃO 1
Escala: 1:50

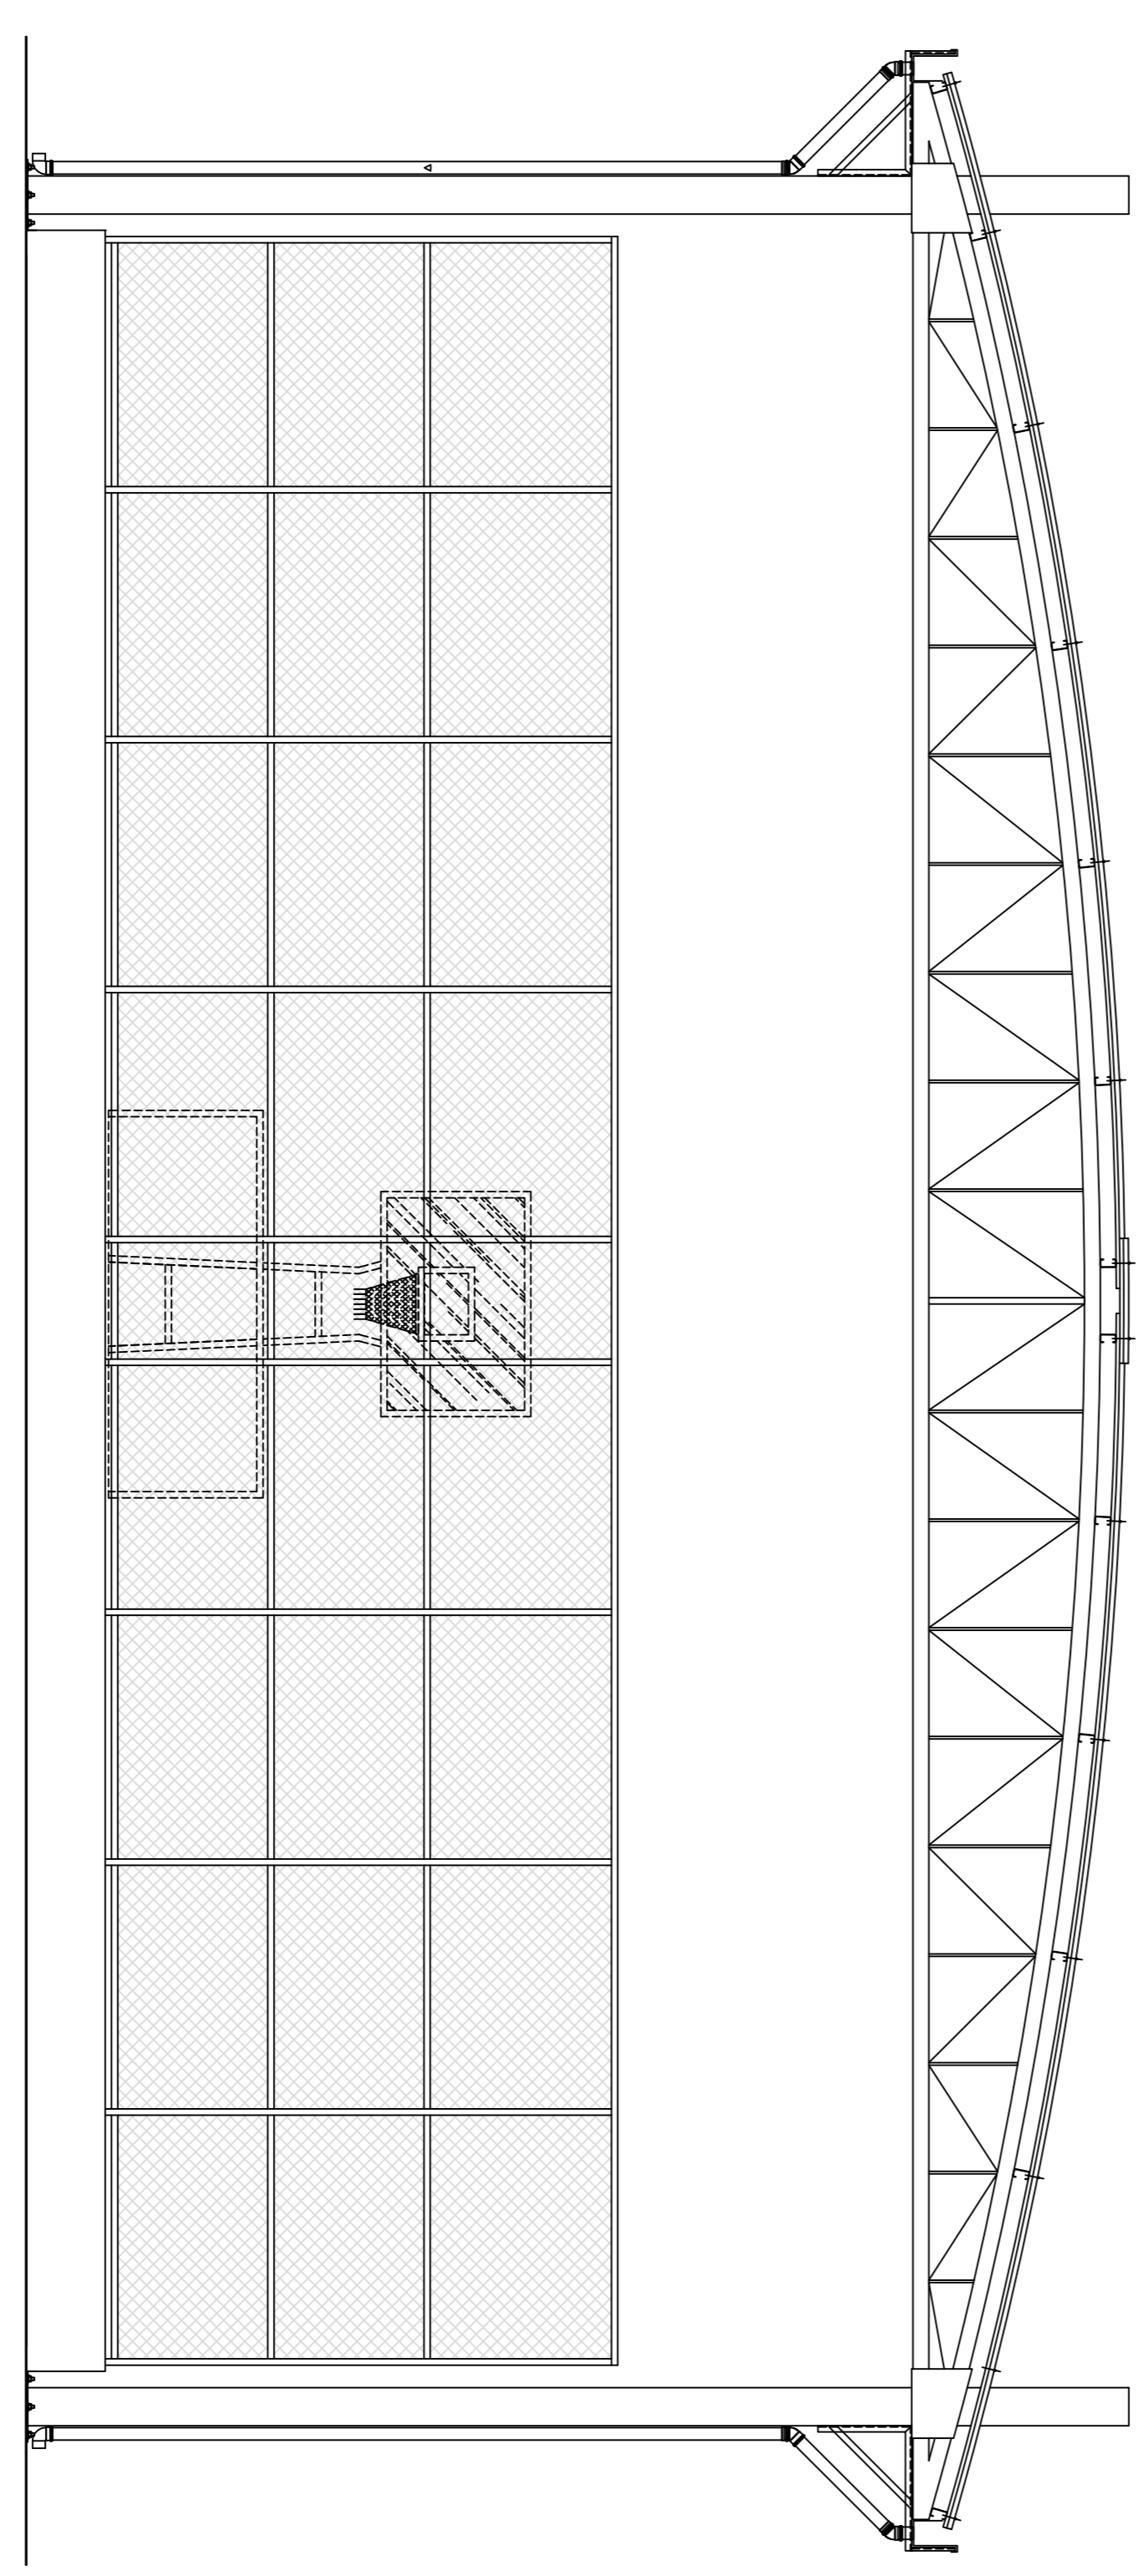

ELEVACÃO 2
Escala: 1:50

CLASSIFICAÇÃO		APLICAÇÃO	ARQUIVO
a			
b			
c			
DATA	EXECUT.	VISTO	APROV.
ALTERAÇÕES			

NOTAS :
 1- DIMENSÕES EM CENTÍMETROS, SALVO INDICAÇÃO CONTRÁRIA.
 2- AS ÁREAS E MEDIDAS FORAM EXTRAÍDAS DOS DESENHOS APRESENTADOS NO AUTOCAD.

ONEPP
 CONSULTORIA

RESPOSTA: 0584_28.081/19
 NOME : SRA CAROLINA FERREIRA DA ROSA GOMARTE
 APROVAÇÃO :
 DES: ROBERTA
 DATA: MARÇO / 2016

PREFEITURA MUNICIPAL DE POUSO ALEGRE

IMPLANTACÃO E CONSTRUÇÃO DE EQUIPAMENTOS ESPORTIVOS
 QUADRA POLIESPORTIVA BAIRRO CIDADE JARDIM
 ARQUITETÔNICO
 ELEVACÕES 01 E 02

ESCALA	INDICADA	ARQ.
Nº	03	
FOLHA	03 DE 08	