



PROJETO ARQUITETÔNICO - REFORMA DO CENTRO DE DISTRIBUIÇÃO DA SECRETARIA DE EDUCAÇÃO
ESCALA INDICADA

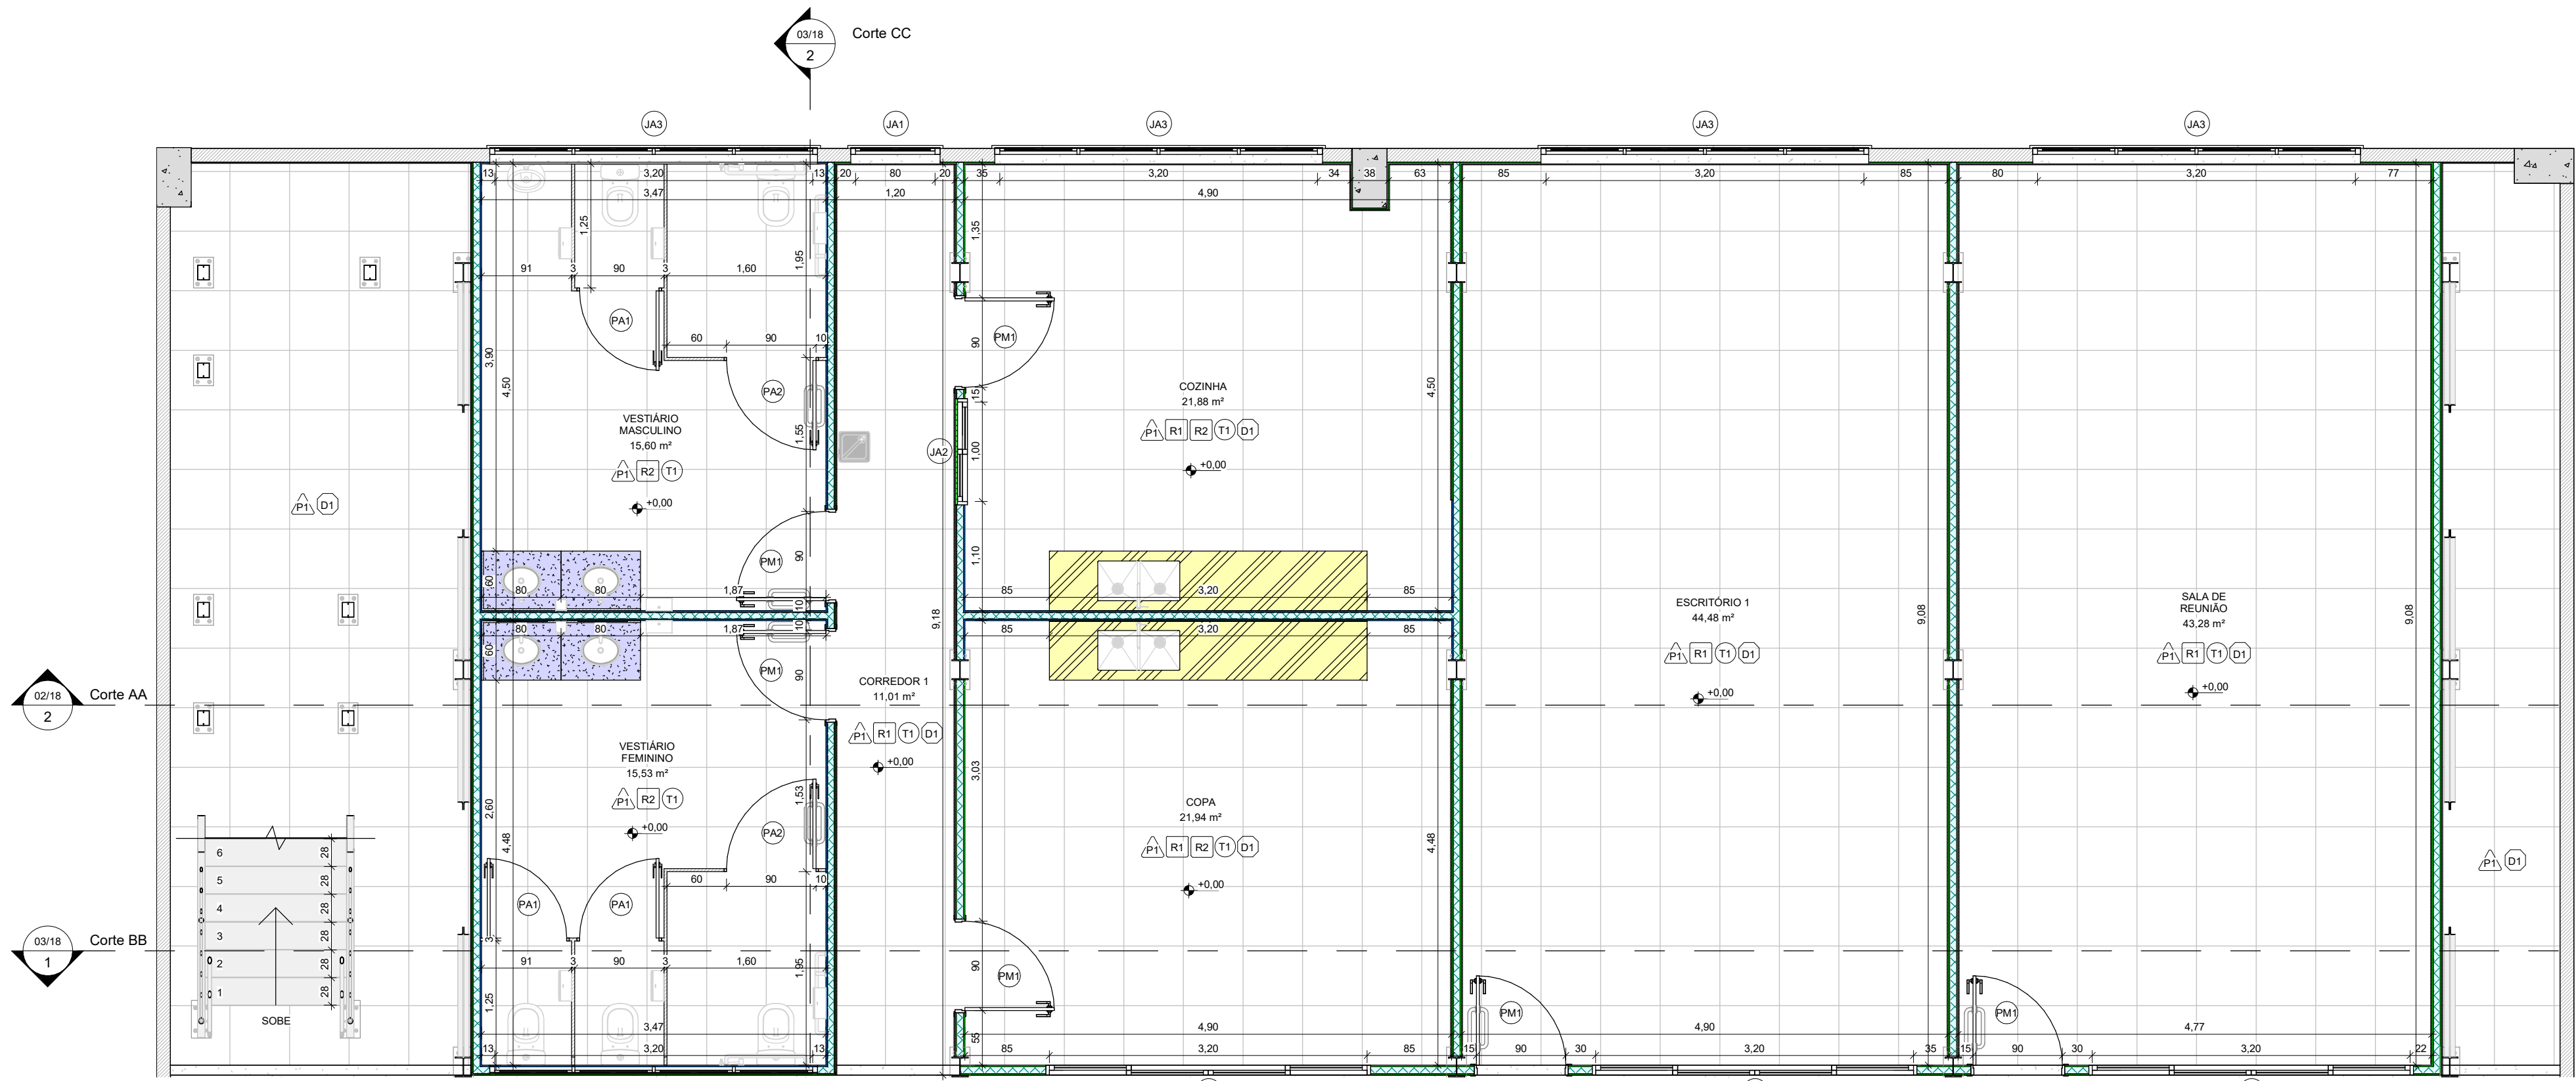


1 PLANTA BAIXA TÉRREO
1 : 50

- LEGENDA DE SISTEMAS CONTRUTIVOS E ACABAMENTOS
- ALVENARIA EM BLOCO DE CONCRETO 14X19X39 CM
 - PILAR DE CONCRETO ARMADO
 - DRYWALL
 - REVESTIMENTO CERÂMICO
 - MASSA ÚNICA, MASSA CORRIDA E PINTURA
 - MASSA ÚNICA, MASSA ACRÍLICA E PINTURA


- MATERIAL DA BANCADA/DIVISÓRIA:
- GRANITO
 - AÇO INOX

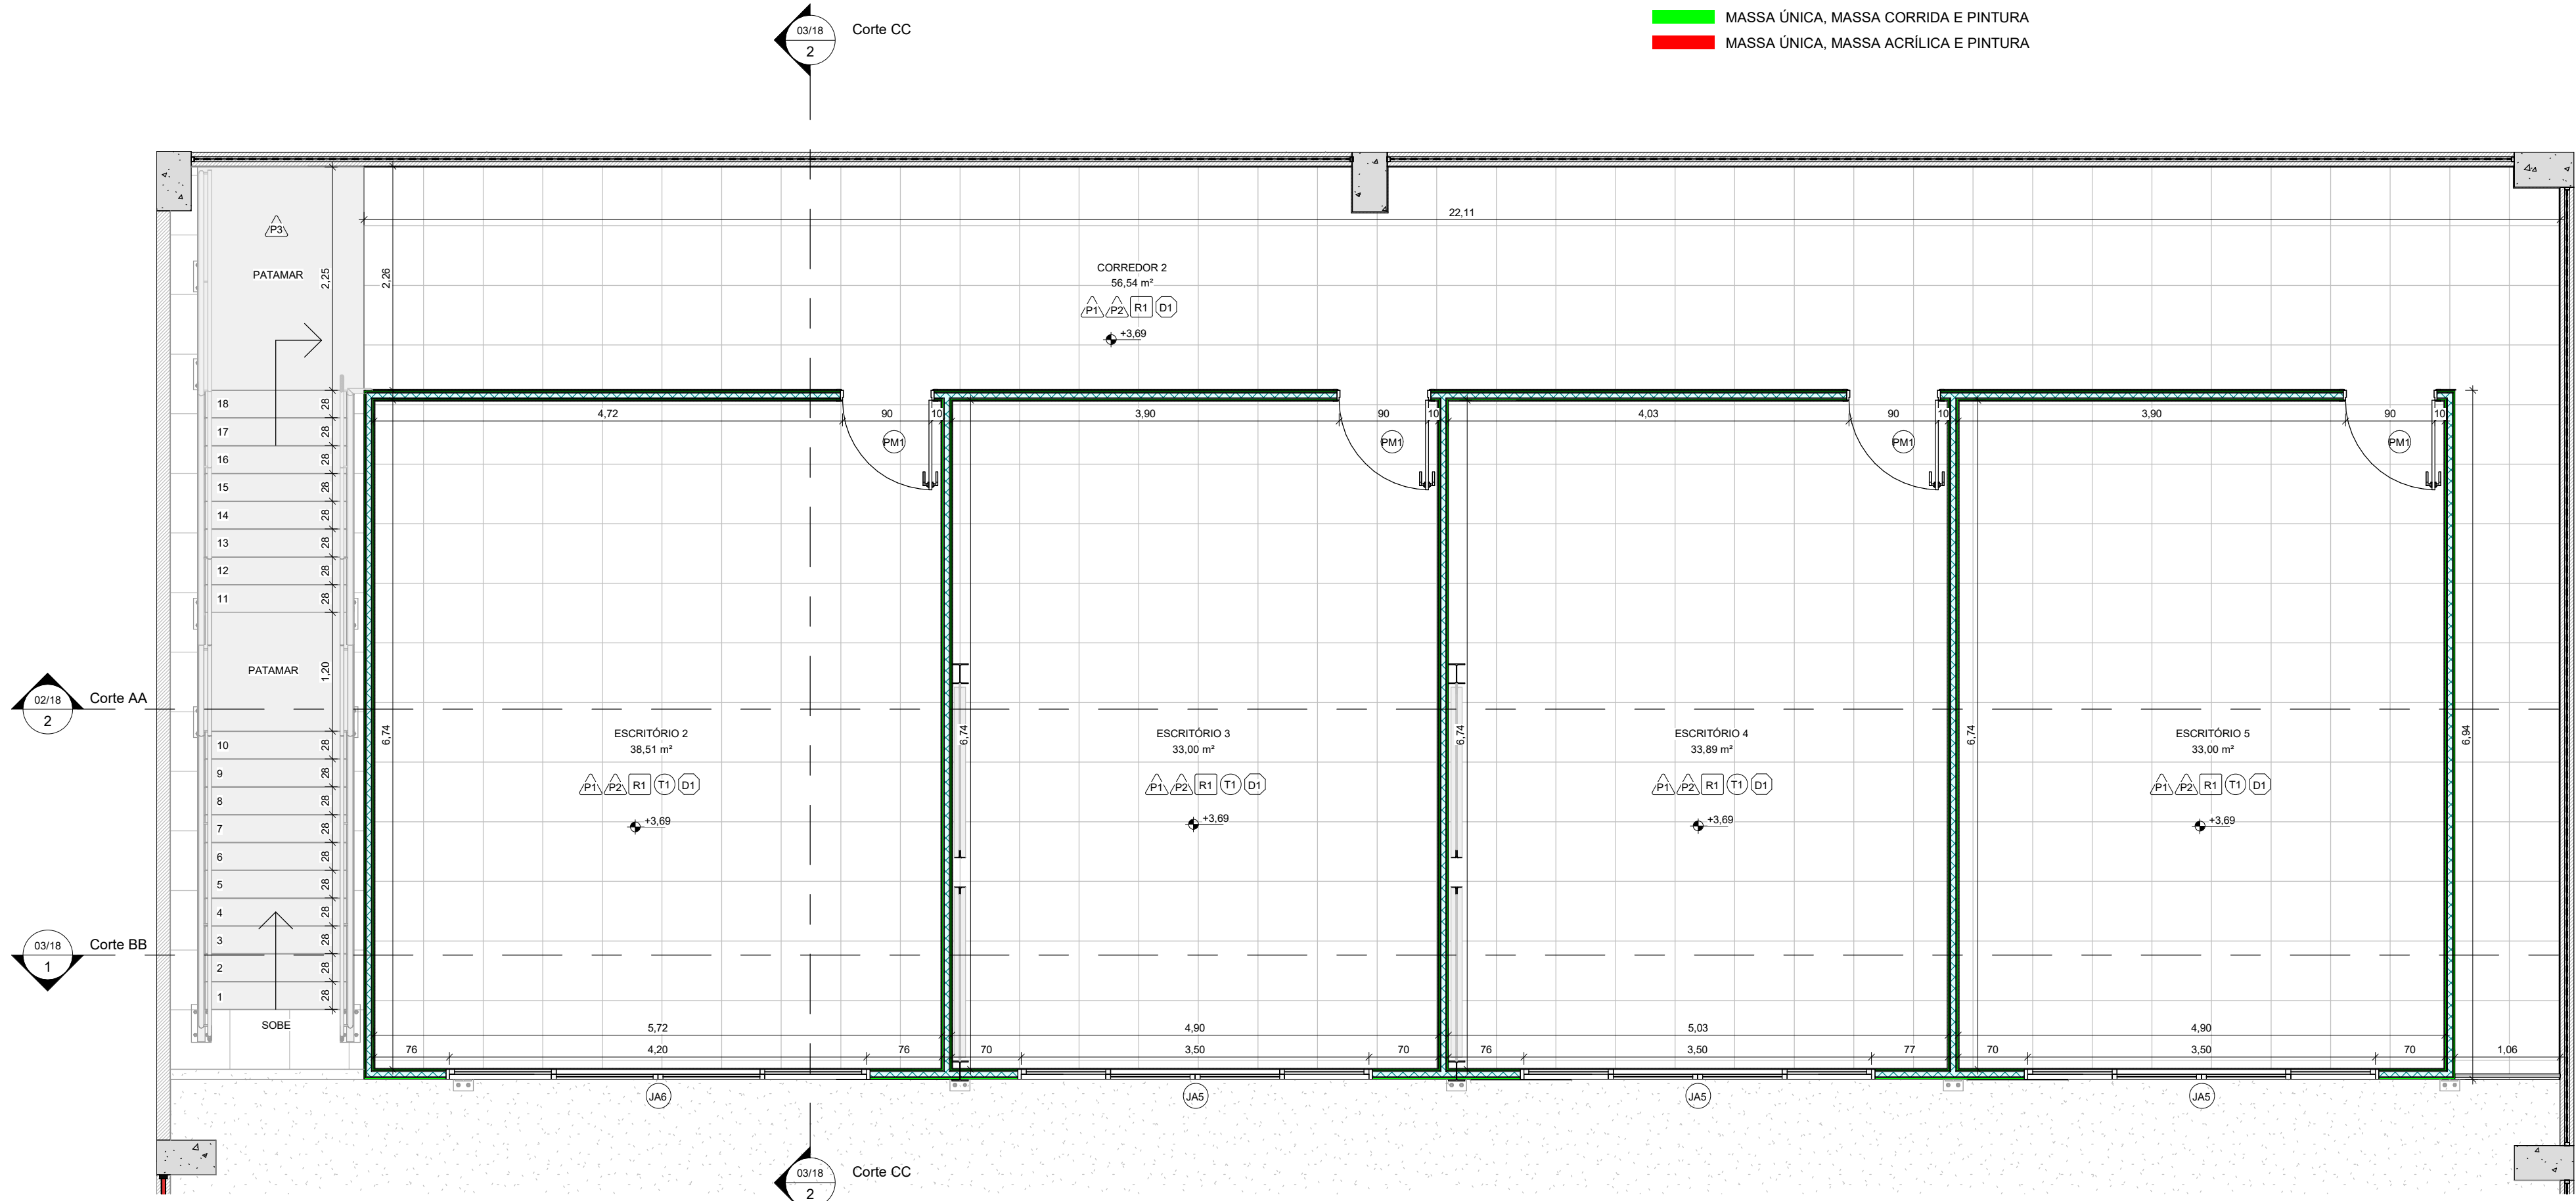

2 PLANTA BAIXA MEZANINO
1 : 50

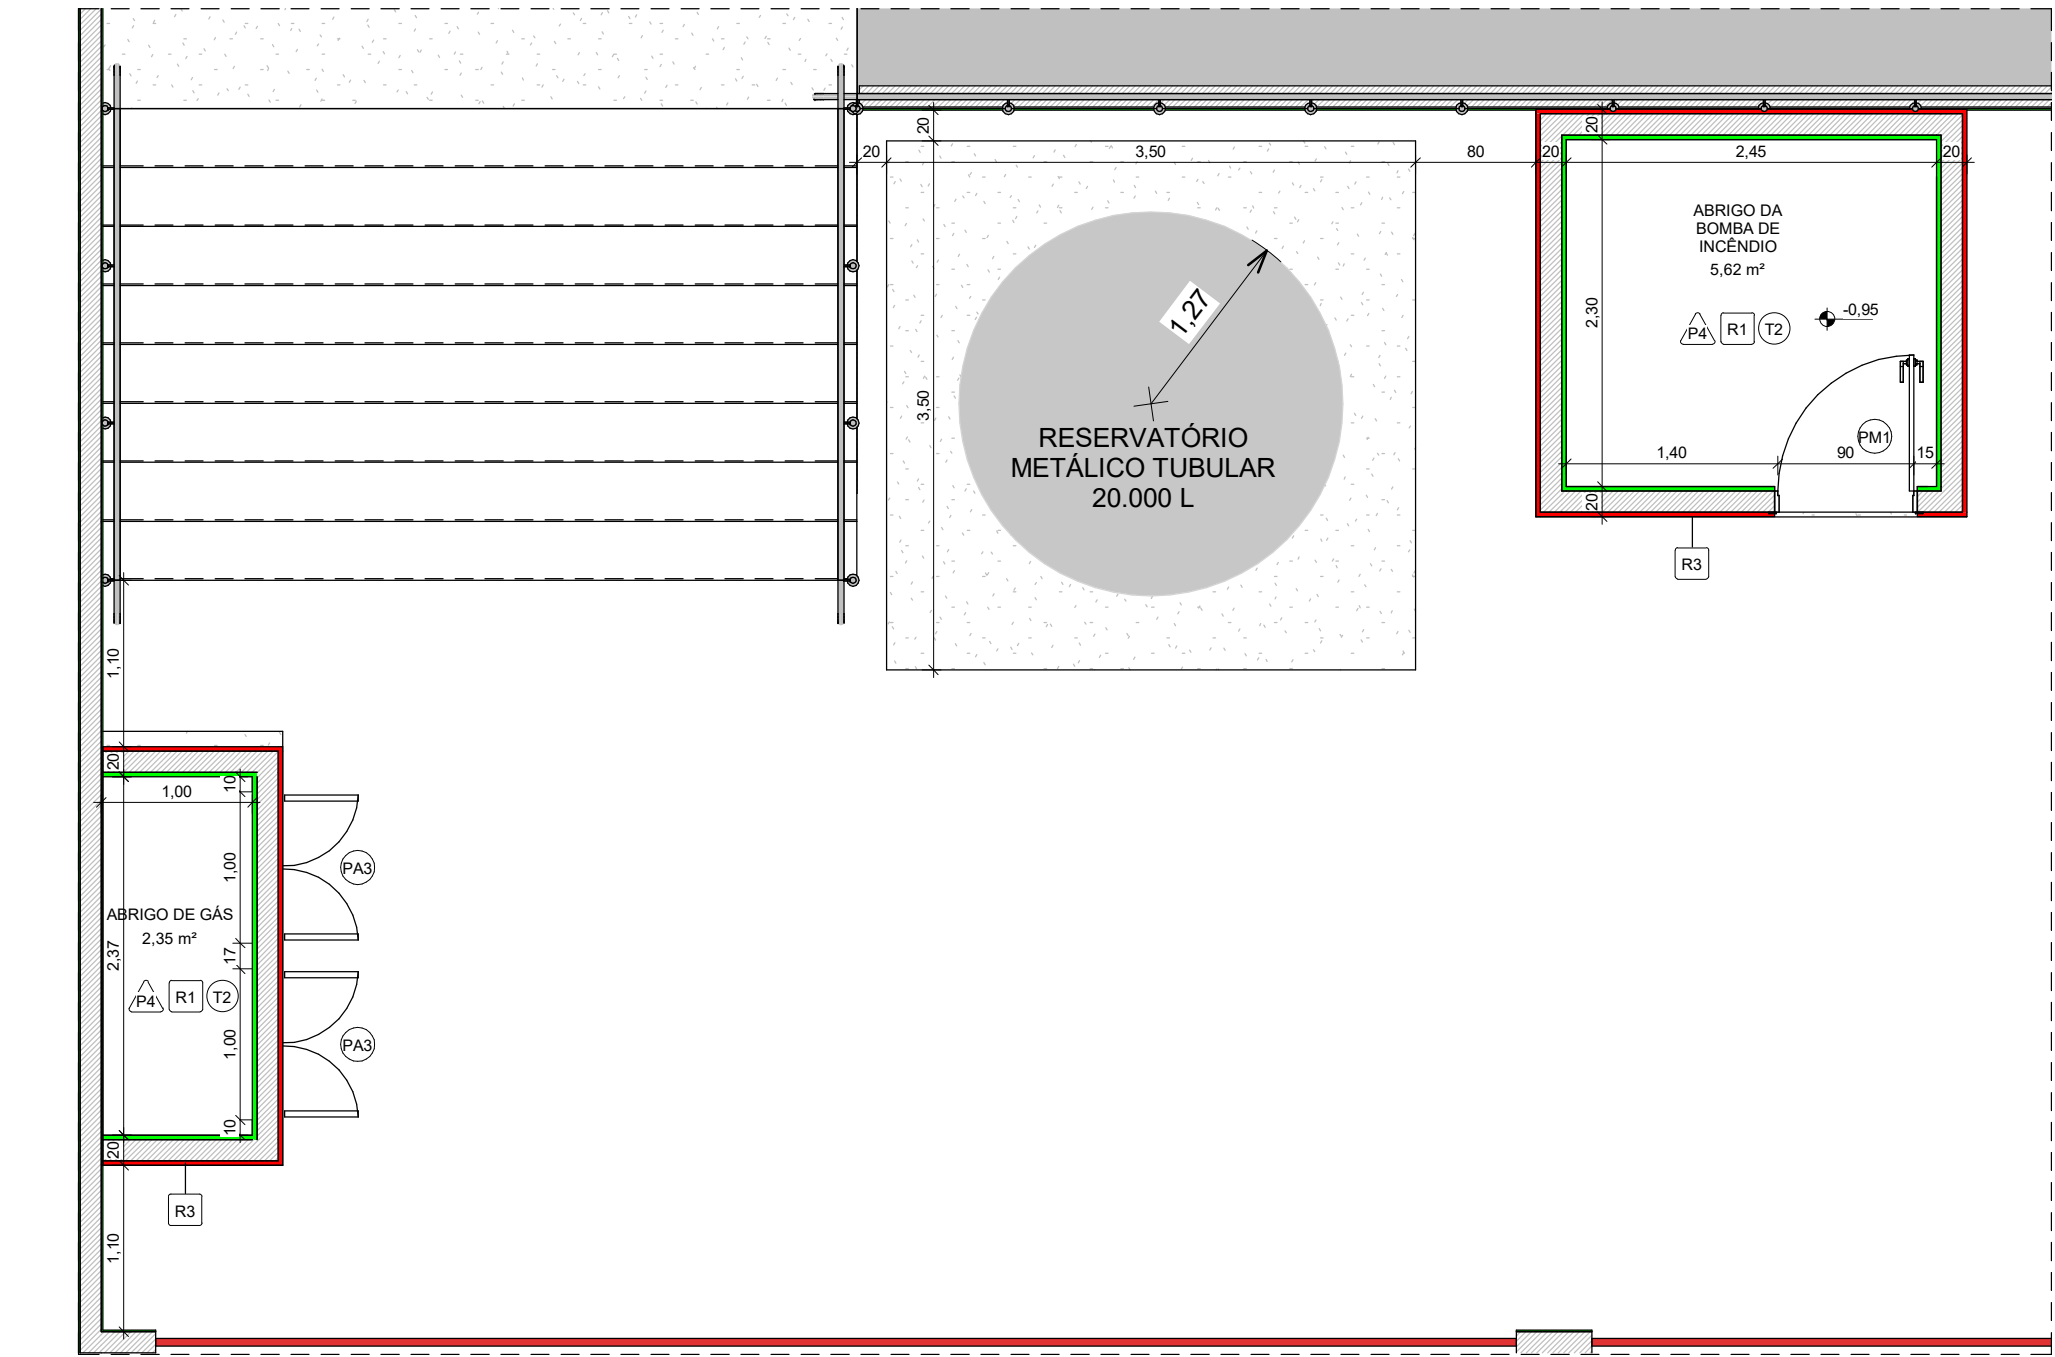

3 RESERVATÓRIO, ABRIGO DA BOMBA DE INCÊNDIO E ABRIGO DE GÁS
1 : 50

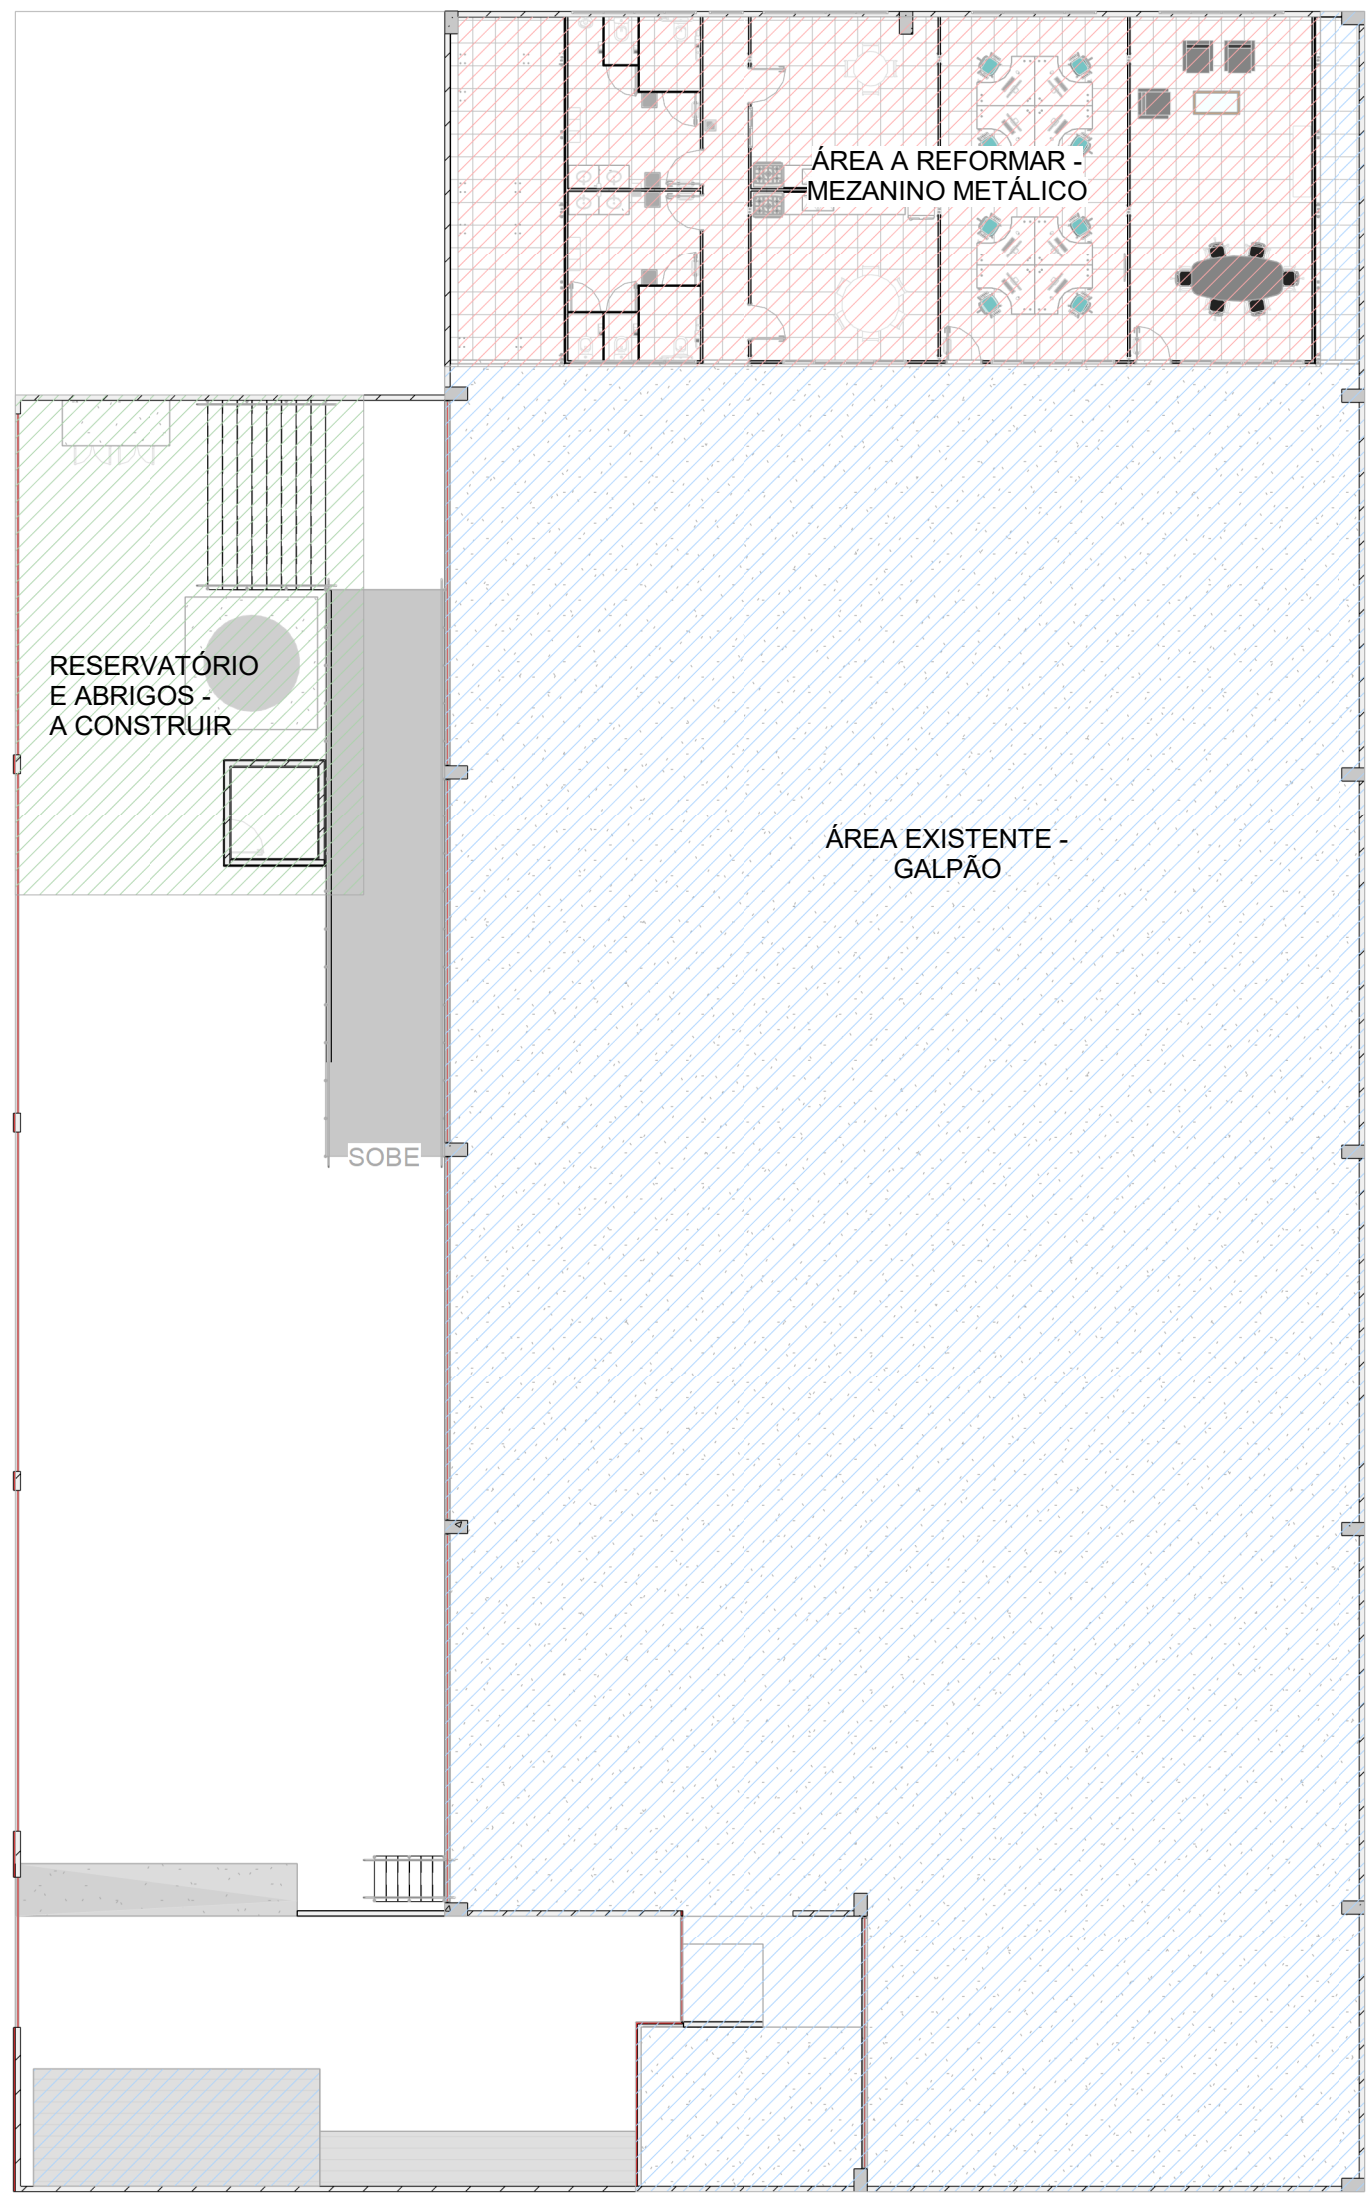

4 PLANTA DE LOCALIZAÇÃO DO MEZANINO
1 : 200

QUADRO DE ESPECIFICAÇÃO DE ACABAMENTOS

△ PISO □ PAREDE
○ TETO ○ RODAPÉ

PISO	
P1	PISO PORCELANATO ACETINADO 60 x 60 cm, PEI 5, COR CINZA CLARO
P2	PISO PAINEL WALL
P3	ESTRUTURA METÁLICA - MEZANINO
P4	PISO CIMENTADO COM ACABAMENTO DESEMPENADO
PAREDE INTERNA	
R1	PINTURA ACRÍLICA PREMIUM SOBRE MASSA CORRIDA, COR BRANCO GELO
R2	REVESTIMENTO CERÂMICO BRANCO 30 x 40 cm
R3	PINTURA ACRÍLICA PREMIUM SOBRE MASSA ACRÍLICA, COR BRANCO GELO
TETO	
T1	PLACAS DE GESSO COM PINTURA ACRÍLICA PREMIUM, COR BRANCO GELO
T2	GESSO DESEMPENADO
RODAPE	
D1	PORCELANATO ACETINADO 60 x 60 cm, PEI 5, COR CINZA CLARO, H = 10 cm

TABELA DE JANELAS NOVAS					
CÓDIGO	QUANT.	DESCRIÇÃO	DIMENSÕES		
			LARGURA (m)	ALTURA (m)	ALTURA DO PEITORIL (m)
JA1	1	JANELA COM ESQUADRIA MAXIMAR 1 FOLHA	0,80	0,80	2,00
JA2	1	JANELA COM ESQUADRIA DE CORRER 2 FOLHAS	1,00	1,20	0,90
JA3	5	JANELA COM ESQUADRIA MAXIMAR 4 FOLHAS	3,20	0,80	2,00
JA4	3	JANELA COM ESQUADRIA DE CORRER 4 FOLHAS	3,20	1,20	0,90
JA5	3	JANELA COM ESQUADRIA DE CORRER 4 FOLHAS	3,50	1,20	0,90
JA6	1	JANELA COM ESQUADRIA DE CORRER 4 FOLHAS	4,20	1,20	0,90

TABELA DE PORTAS NOVAS				
CÓDIGO	QUANT.	DESCRIÇÃO	DIMENSÕES	
			LARGURA (m)	ALTURA (m)
PA1	3	PORTA DE DIVISÓRIA EM ALUMÍNIO	0,80	1,80
PA2	2	PORTA DE DIVISÓRIA EM ALUMÍNIO	0,90	1,80
PA3	2	PORTA DE DIVISÓRIA EM ALUMÍNIO	1,00	1,00
PM1	11	PORTA DE MADEIRA FOLHA ÚNICA DE ABRIR	0,90	2,10

QUADRO DE ÁREAS	
DESCRIÇÃO	ÁREA
ÁREA EXISTENTE	1.521,96 m²
ÁREA A DEMOLIR	292,06 m²
ÁREA A CONSTRUIR	448,21 m²
ÁREA DO TÉRREO	1.532,97
ÁREA DO MEZANINO	207,65
ÁREA TOTAL DO GALPÃO	1.740,62

NOTAS:
- MEDIDAS E NÍVEIS EM METROS;
- VERIFICAR DETALHES CONSTRUTIVOS PERTINENTES NO MEMORIAL DESCRITIVO;
- ALTERAÇÕES NESTE PROJETO SOMENTE COM AUTORIZAÇÃO EXPRESSA DA FISCALIZAÇÃO E DA EMPRESA PROJETISTA;

REFERÊNCIAS:
- PLANILHA DE QUANTITATIVOS;
- MEMORIAL DESCRITIVO E ESPECIFICAÇÕES TÉCNICAS.

REV. 00	28/05/25	EMIÇÃO INICIAL	DAC
REVISÃO	DATA	DESCRIÇÃO	RESP.

Prefeitura Municipal
de Pouso Alegre

PROJETO

Rua Cel. Joaquim Francisco, 341, Bairro Varginha
CEP: 37501-052 - Itajubá / MG
Tel: (35) 2143-9087
www.dacengenharia.com.br

COORDENAÇÃO DE PROJETOS

RAFAEL BARBOSA CARREIRA CAU-00A155411-5

RESPONSÁVEL TÉCNICO

ALOISIO CAETANO FERREIRA CREA: MG-87.132/D

SUPPLEMENTO

REFORMA DO CENTRO DE DISTRIBUIÇÃO DA SECRETARIA DE EDUCAÇÃO

ENGENHEIRO

R. LUCY VASCONCELOS TEIXEIRA, 45
BAIRRO MIRANTE DO PARAISO, POUSO ALEGRE - MG

DISCIPLINA

ARQUITETÔNICO

ASSUNTO

PLANTA BAIXA TÉRREO E MEZANINO

FASE DO PROJETO

EXECUTIVO

FOLHA Nº

01/18

DATA INICIAL

28/05/2025

ESCALA

INDICADA

REVISÃO

R00

ARQUIVO

DAC-PMPA-ACECD-PE-ARQ-R00.RVT