


PLANTA DE COBERTURA
Esc.: 1:100

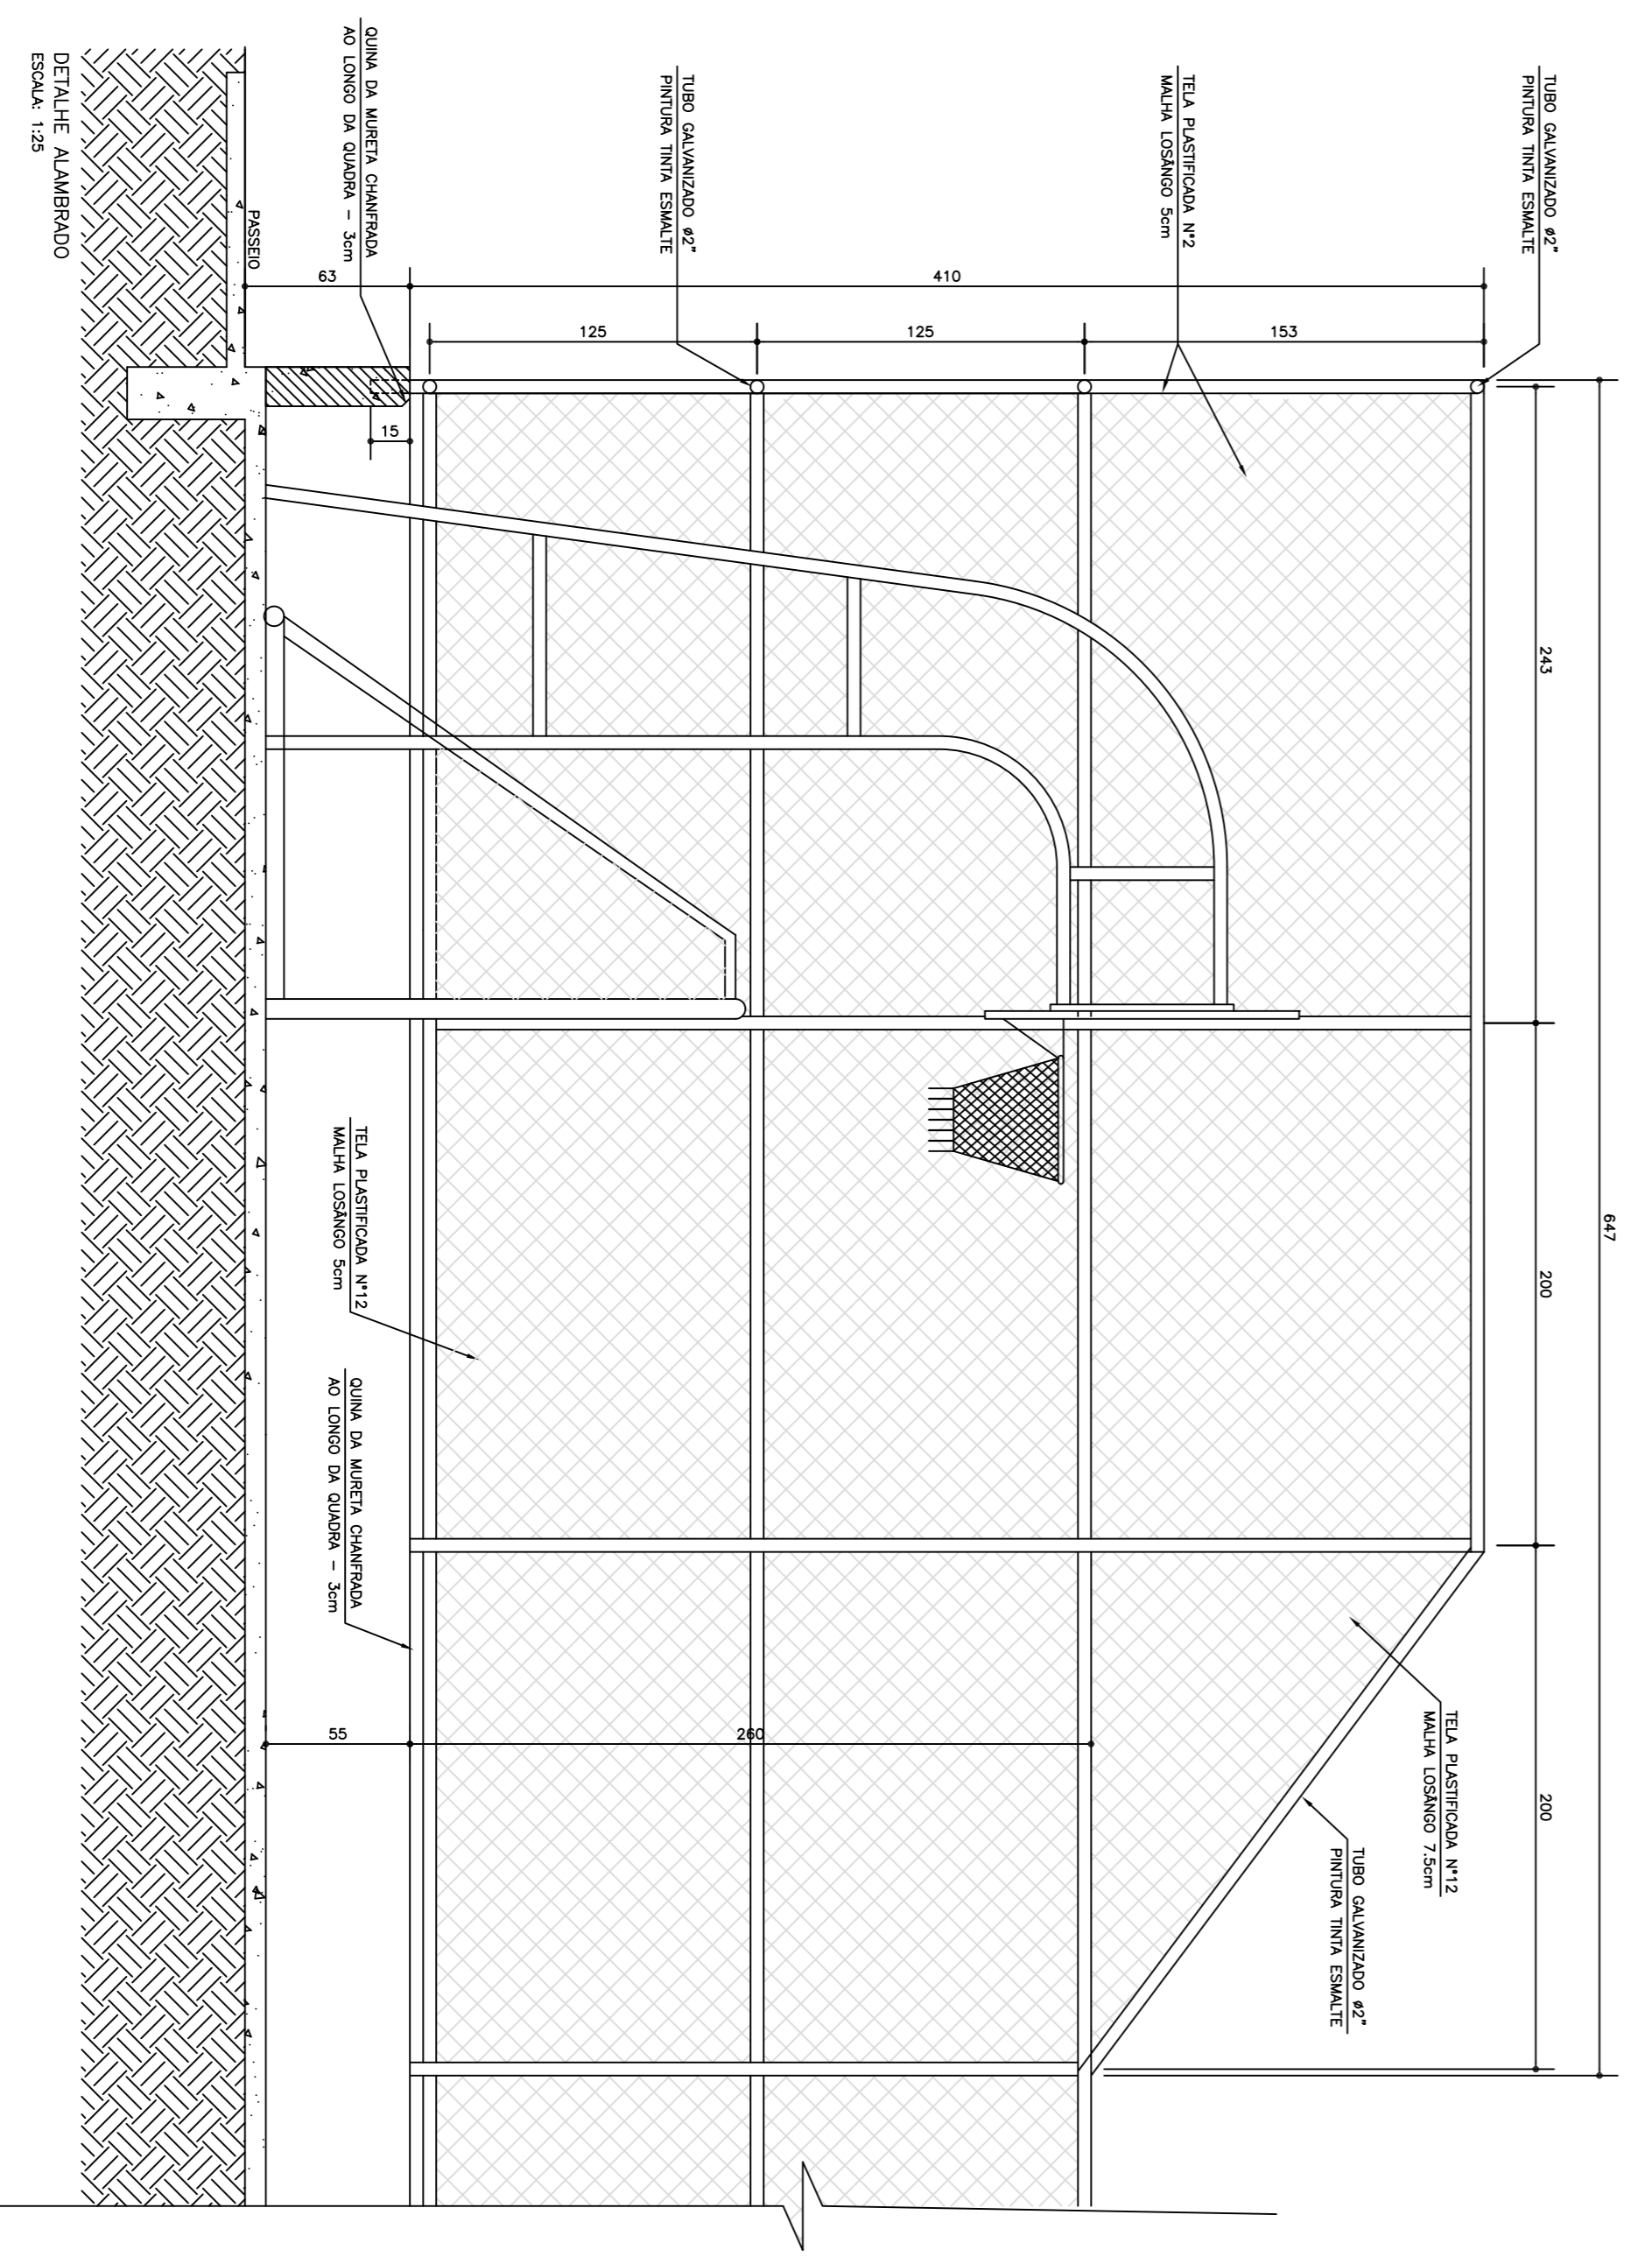

NOTAS :

- 1- DIMENSÕES EM CENTÍMETROS, SALVO INDICAÇÃO CONTRÁRIA.
- 2- AS ÁREAS E MEDIDAS FORAM EXTRAÍDAS DOS DESENHOS APRESENTADOS NO AUTOCAD.

CLASSIFICAÇÃO		APLICAÇÃO	ARQUIVO
a			
b			
c			
DATA	EXECUT.	VISTO	APROV.
ALTERAÇÕES			

ONEPP
Consultoria

RESPOSTA
NOME : NAI CAROLINA FERREIRA DA ROSA GOMARDO
APROVAÇÃO :
DES. ROBERTA

DATA: MARÇO / 2016

PREFEITURA MUNICIPAL DE POUSO ALEGRE

IMPLANTAÇÃO E CONSTRUÇÃO DE EQUIPAMENTOS ESPORTIVOS
QUADRA POLIESPORTIVA BARRIO CIDADE JARDIM
ARQUITETÔNICO

PLANTA DE COBERTURA E DETALHE ALAMBRAO

ESCALA INDICADA

Nº 04

FOLHA 04 DE 08

ARG.