



**POÇO DE VISITA PV-08**


ESCALA: INDICADA

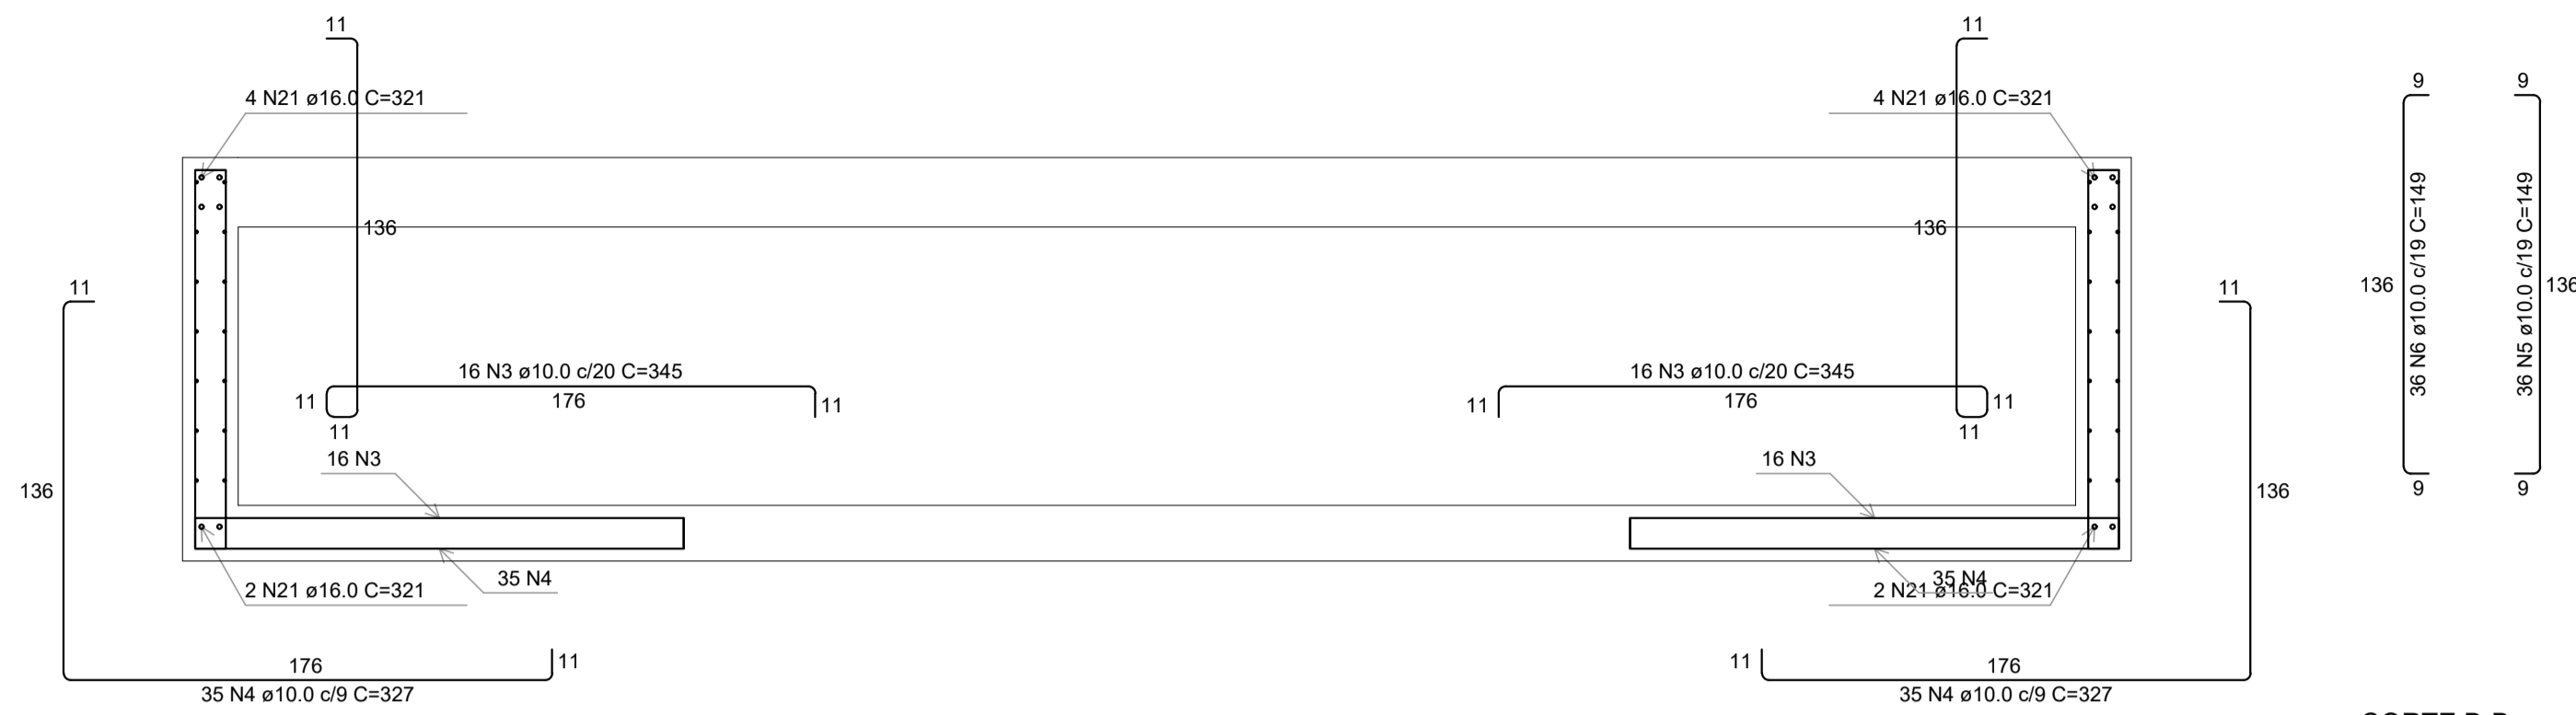


**CORTE A-A**  
Escala 1:25

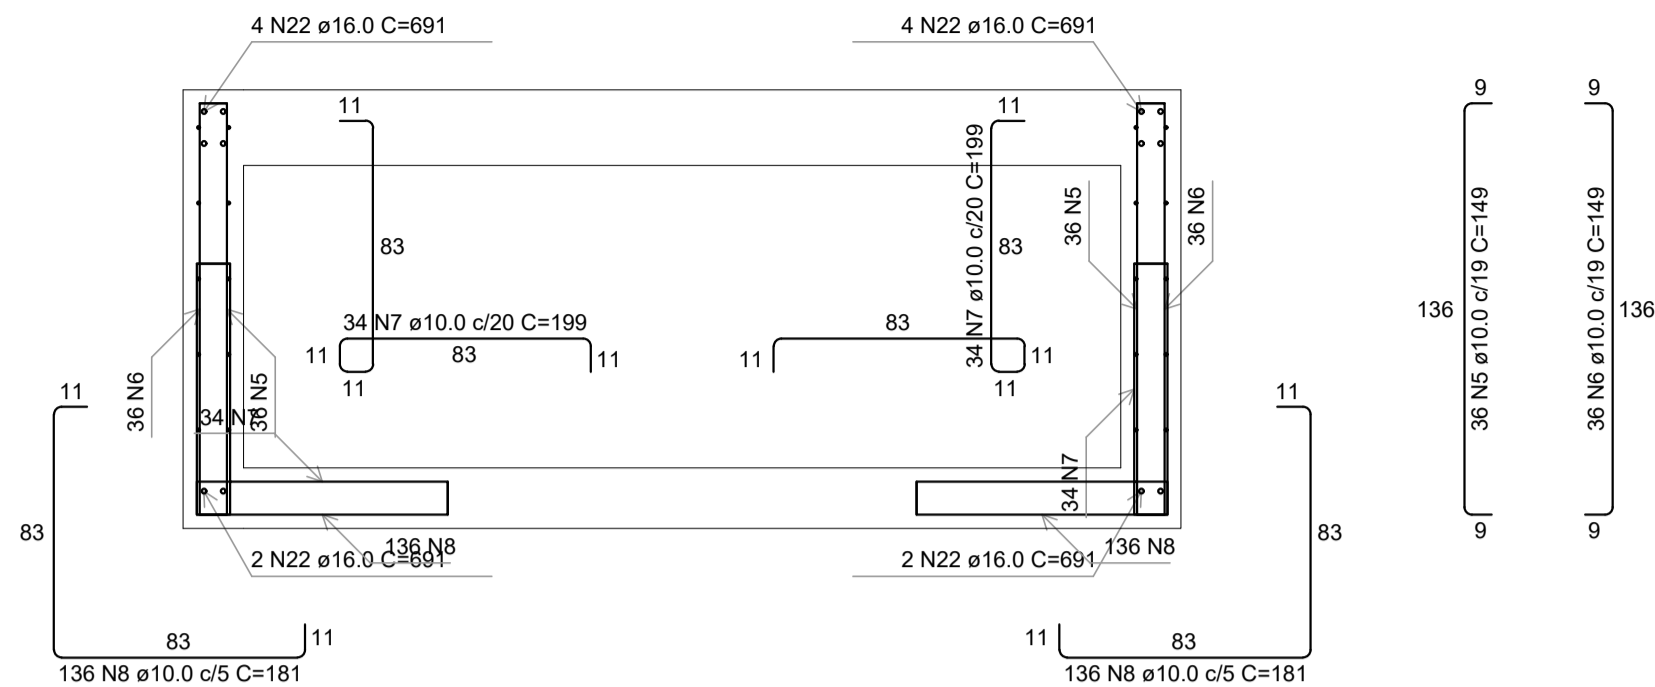


**CORTE B-B**  
Escala 1:25

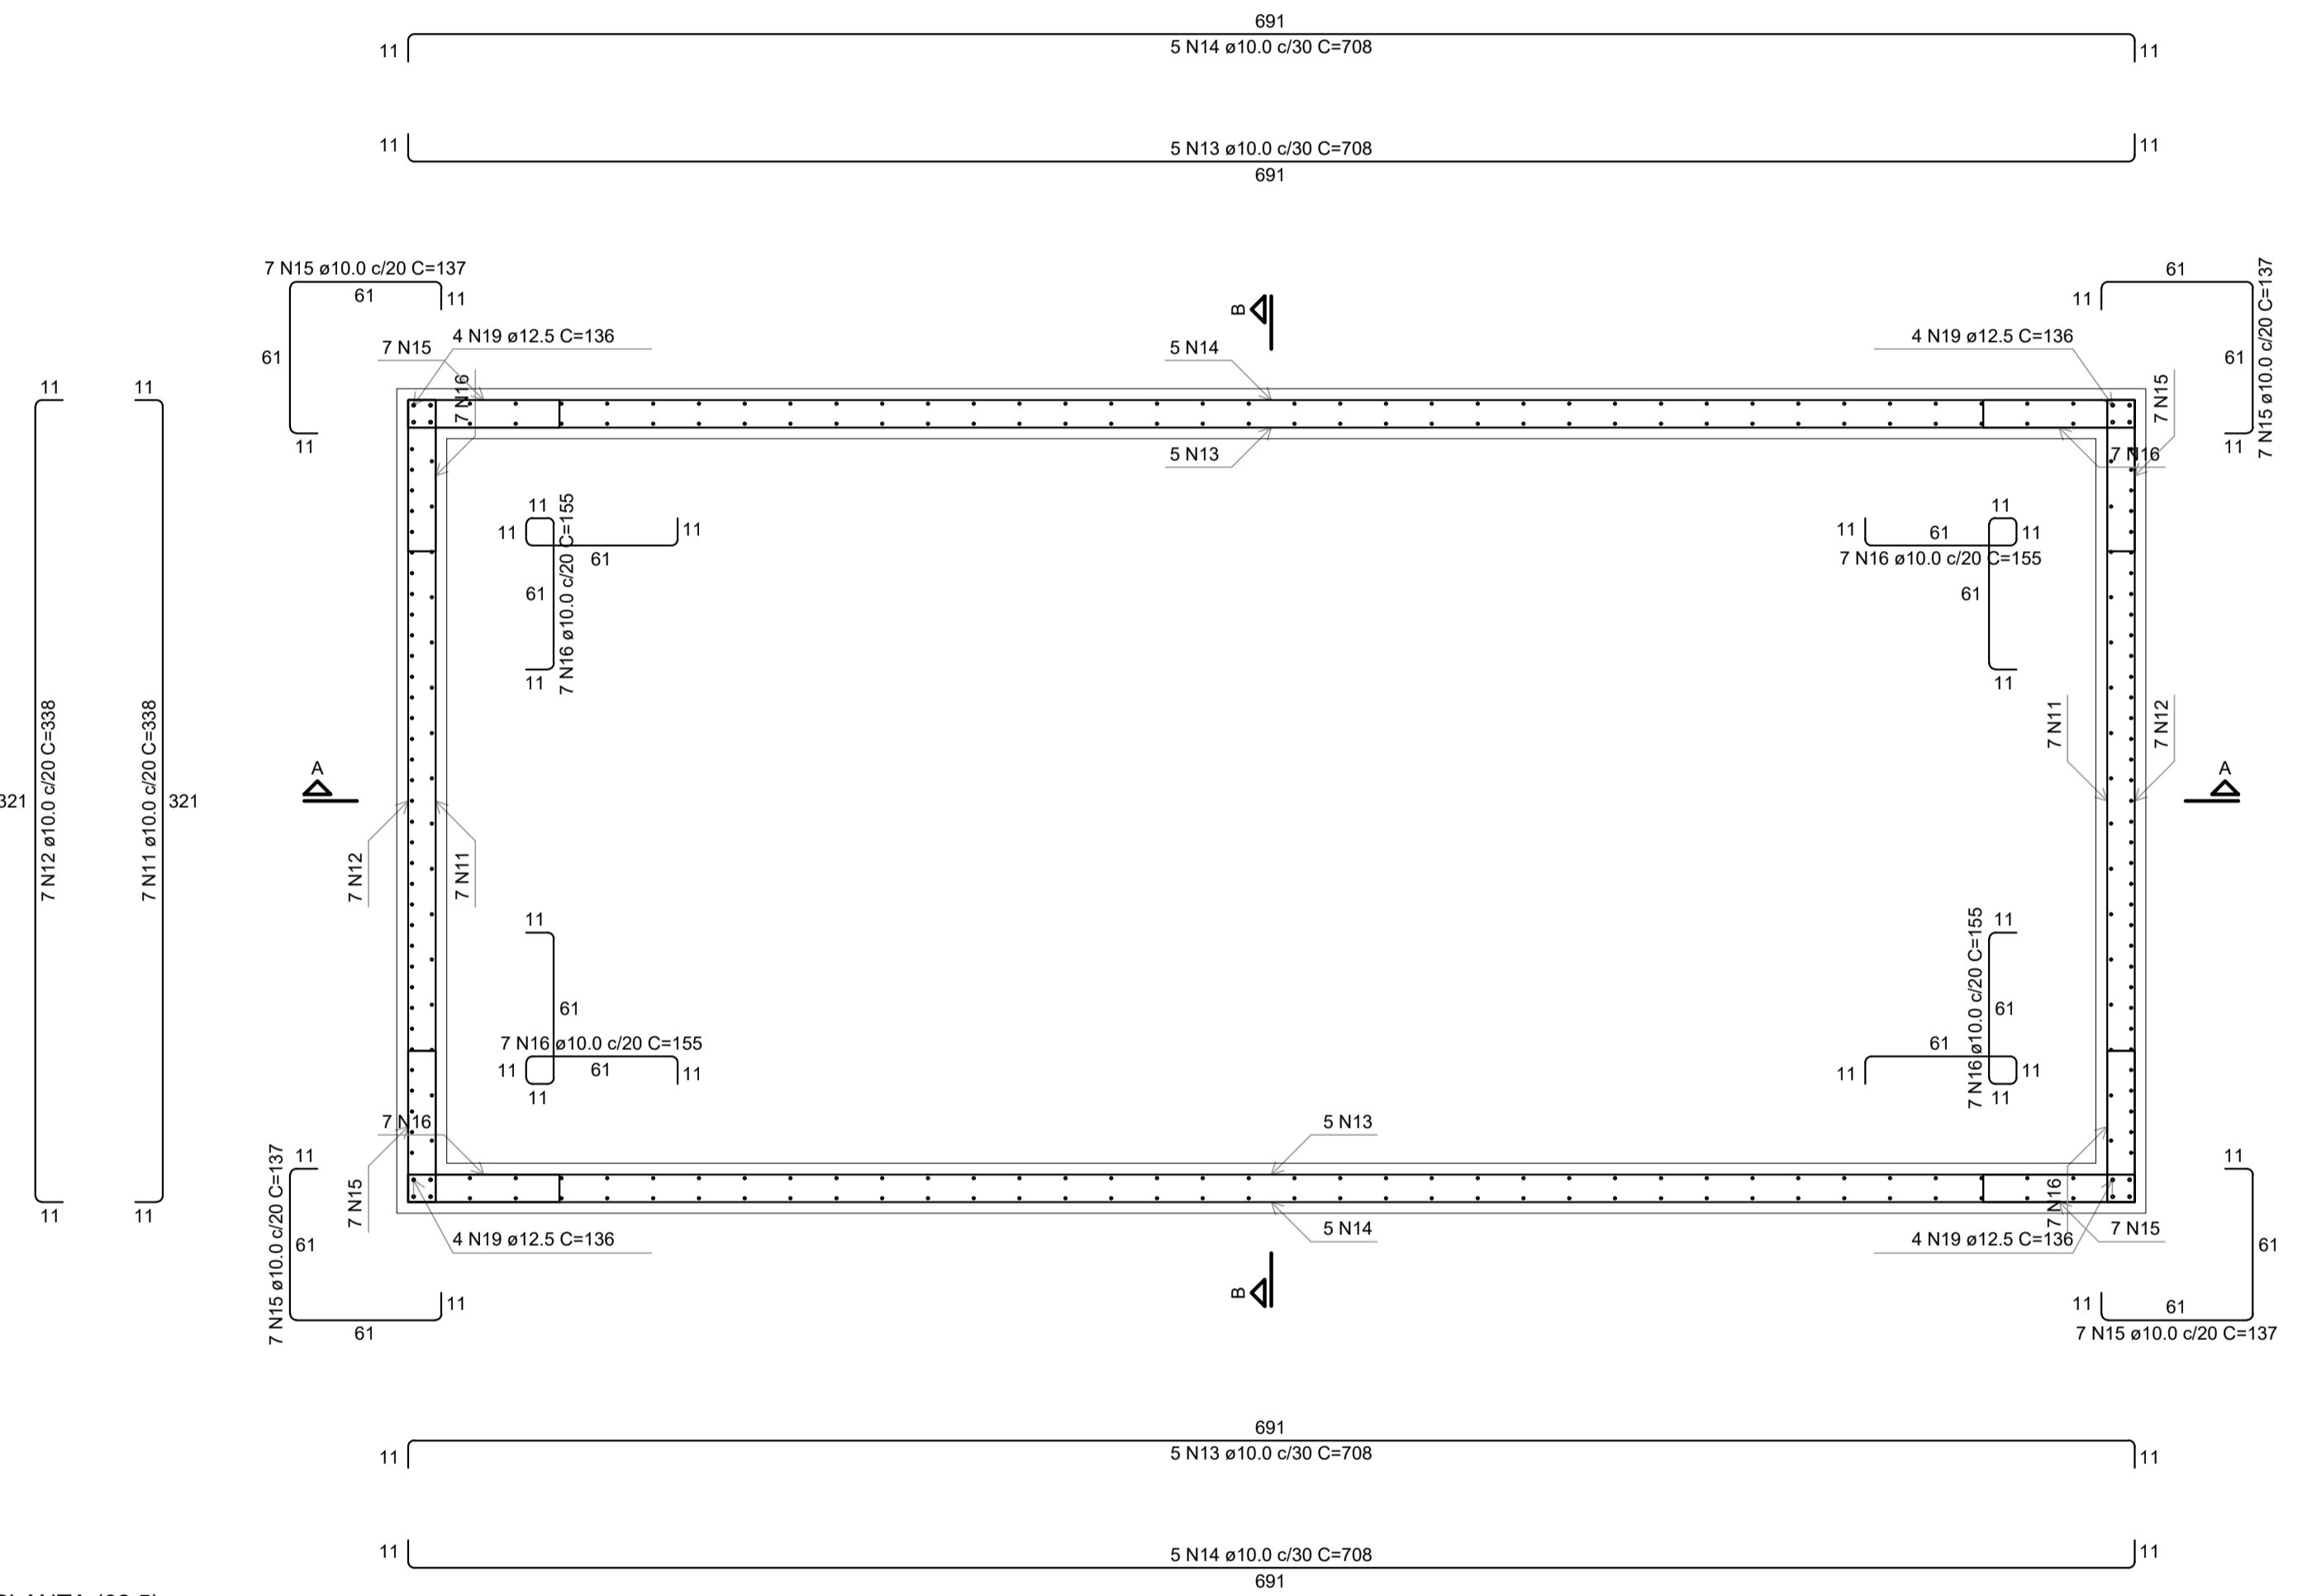


**PLANTA (62.5)**  
Escala 1:25

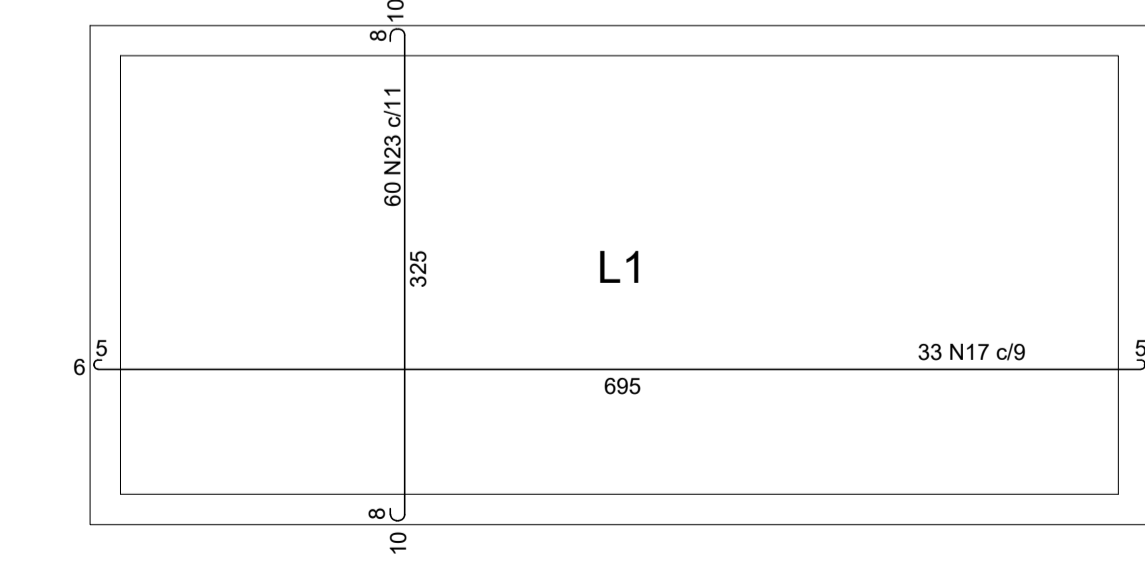



**ARMAÇÃO POSITIVA DAS LAJES (0.0)**  
Escala 1:50

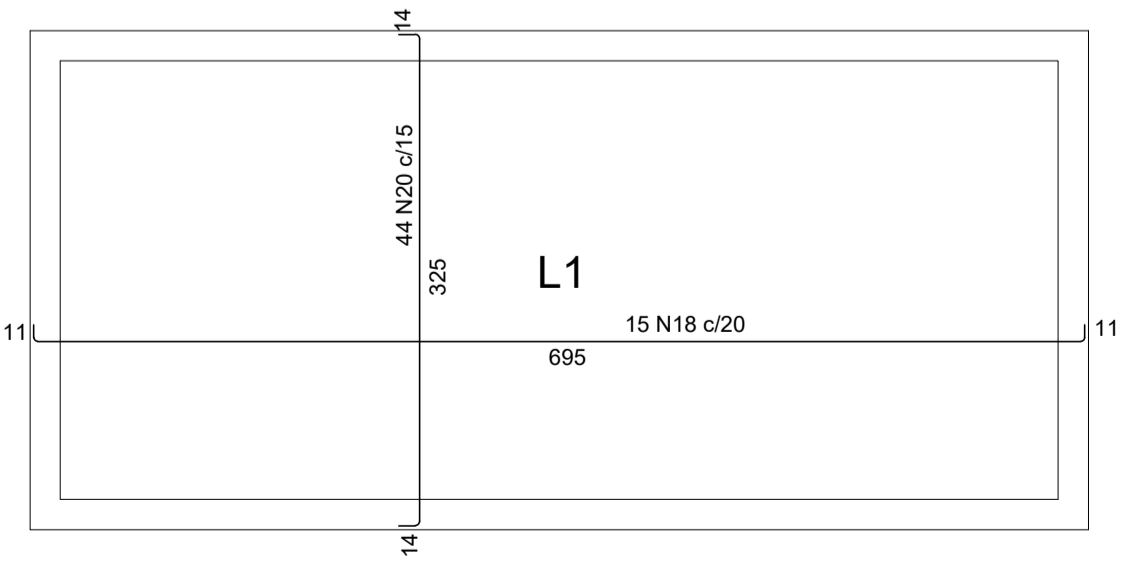

**ARMAÇÃO POSITIVA DAS LAJES (125.0)**  
Escala 1:50

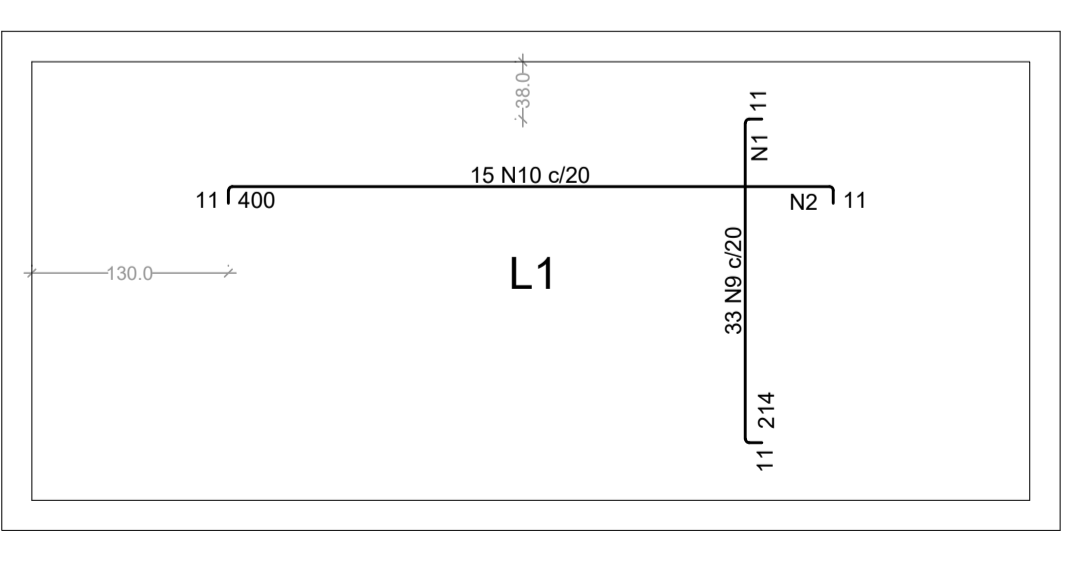

**ARMAÇÃO NEGATIVA DAS LAJES (0.0)**  
Escala 1:50

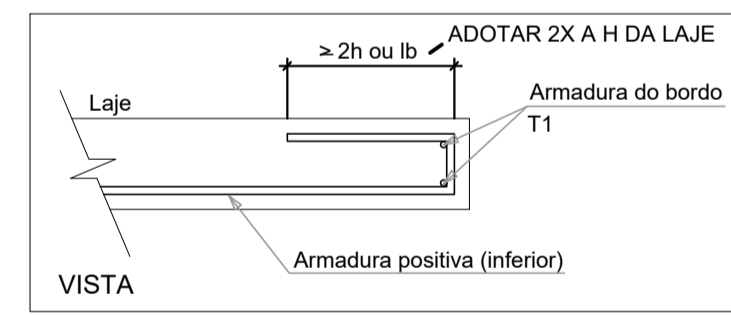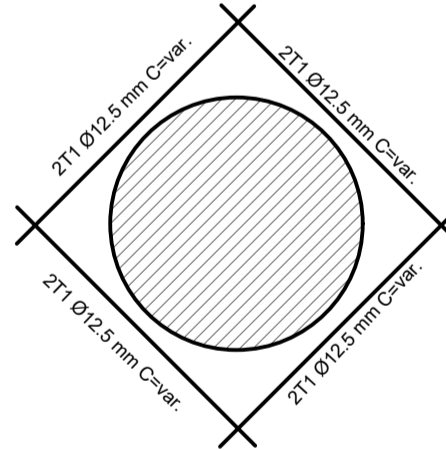

Armaduras de distribuição	
Armadura	Armadura de distribuição
N9	17 N1 ø5.0 c/13 C=660
N10	31 N2 ø5.0 c/13 C=290

**RELAÇÃO DO AÇO**

AÇO	N	DIAM (mm)	QUANT	C.TOTAL (cm)	
				Positivos (0.0)	Positivos (125.0)
CA60	1	5.0	17	660	11220
CA50	2	5.0	31	290	8990
	3	10.0	32	345	11040
	4	10.0	70	327	22890
	5	10.0	72	149	10728
	6	10.0	72	149	10728
	7	10.0	68	199	13532
	8	10.0	272	181	49232
	9	10.0	33	231	7623
	10	10.0	15	417	6255
	11	10.0	14	338	4732
	12	10.0	14	338	4732
	13	10.0	10	708	7080
14	10.0	10	708	7080	
15	10.0	28	137	3836	
16	10.0	28	155	4340	
17	10.0	33	708	23364	
18	10.0	15	712	10680	
19	12.5	16	136	2176	
20	12.5	44	347	15268	
21	16.0	12	321	3852	
22	16.0	12	691	8292	
23	16.0	60	346	20760	

**RESUMO DO AÇO**

AÇO	DIAM (mm)	C.TOTAL (m)	QUANT + 10% (Barras)	PESO + 10% (kg)
CA50	10.0	1978.7	182	1342
CA60	5.0	202.1	16	194.8
CA60	5.0	202.1	31	511.3
<b>PESO TOTAL (kg)</b>				
CA50		2098.1		
CA60		34.3		

Volume de concreto (C-40) = 13.56 m³  
Área de forma = 72.60 m²

<p>Prefeitura Municipal de Pouso Alegre</p>	
<p>PROJETO</p> <p>DAC Engenharia</p> <p>Rua Miguel Vianna, n° 81, 2° Andar Bairro Morro Chic CEP: 37500-080 - Itajubá / MG Tel: (35) 3623-8846 www.dacengenharia.com.br</p>	<p>COORDENAÇÃO</p> <p>ALÓISIO CAETANO FERREIRA</p> <p>RESPONSÁVEL TÉCNICO E AUTOR</p> <p>ENGR. CIVIL FLÁVIA C. BARBOSA CREA: MG-187.842/D</p>
<p>EMPREENDIMENTO</p> <p><b>REQUALIFICAÇÃO MÁRIA DA RUA JACI LARAIA E DE RUAS DO BAIRRO SANTA LUCIA</b></p>	
<p>ENDEREÇO</p> <p>POUSO ALEGRE - MINAS GERAIS</p>	<p>DISCIPLINA</p> <p><b>DRENAGEM</b></p> <p>FASE DO PROJETO</p> <p><b>EXECUTIVO</b></p> <p>FOLHA N°</p> <p><b>11/13</b></p>
<p>DATA INICIAL</p> <p>14/04/2023</p>	
<p>ESCALA</p> <p>INDICADA</p>	
<p>REVISÃO</p> <p>ROO</p>	
<p>ARQUIVO</p> <p>DAC-PMPA-JACI-PE-EST-ROO.DWG</p>	