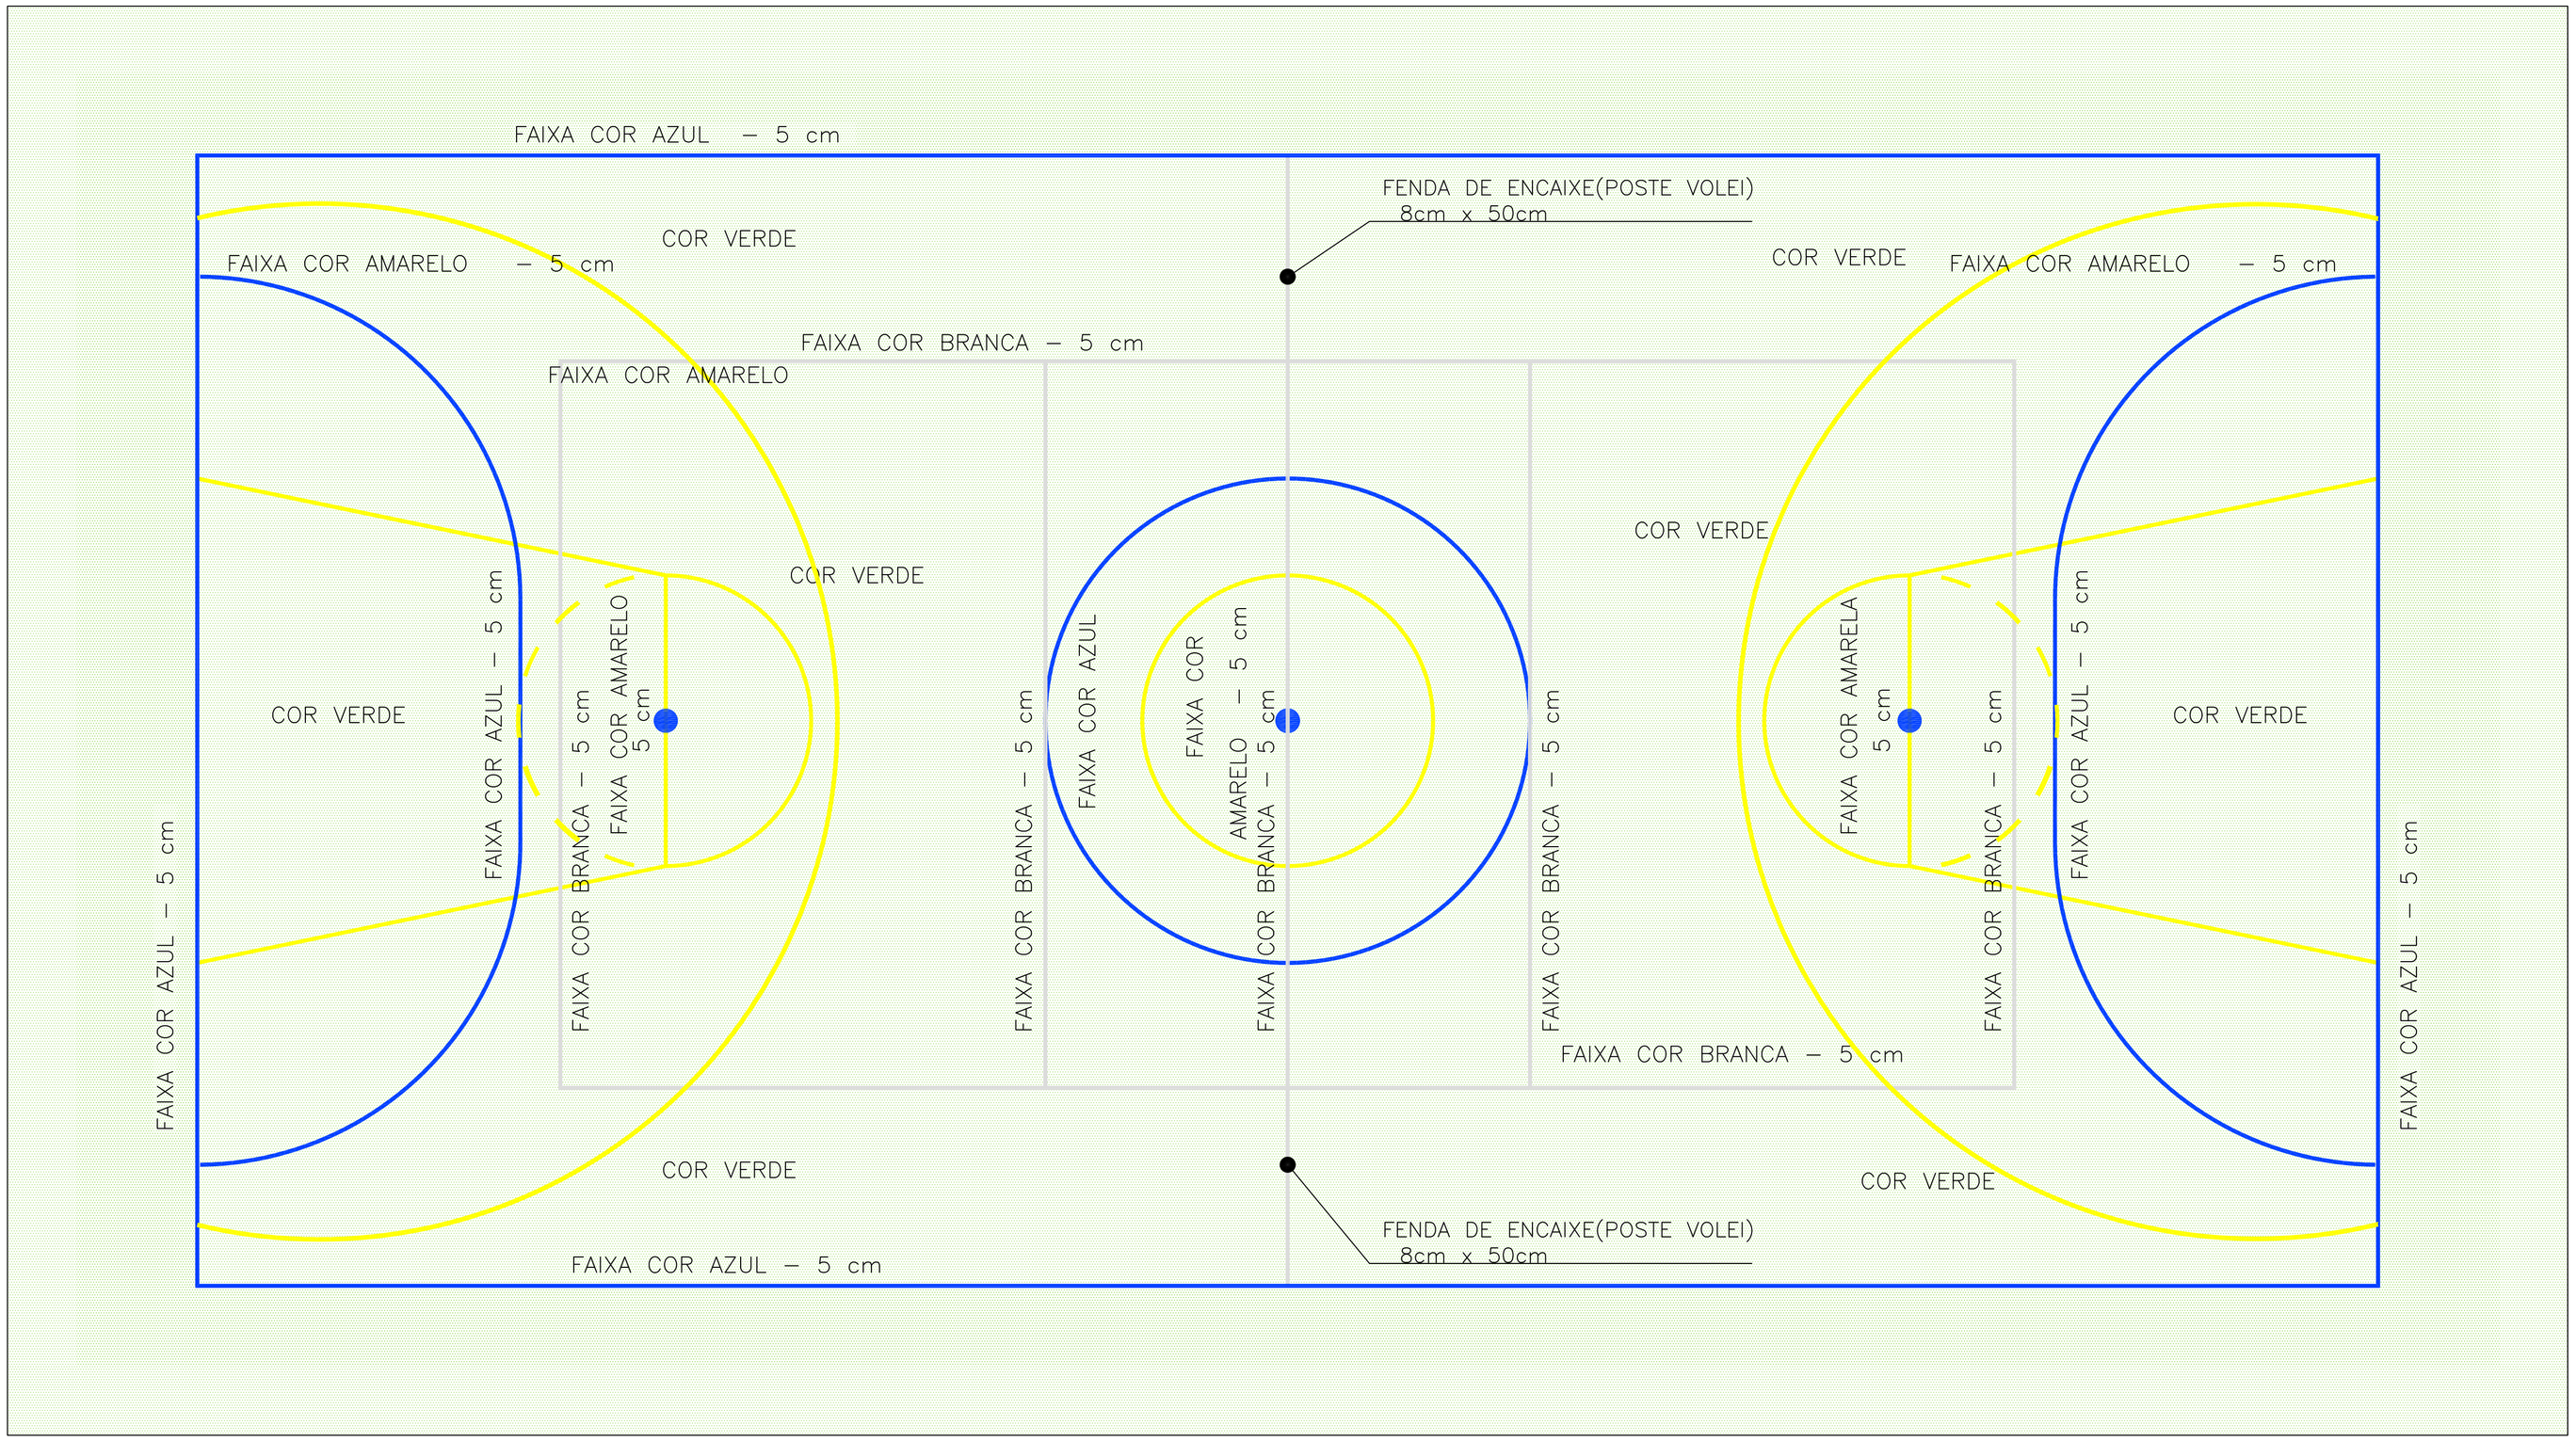

OBS.:PINTURA VERDE COM TINTA BASE EPOXI
DEMARCAÇÃO COM PINTURA ACRÍLICA

DEMARCAÇÃO DA QUADRA POLIESPORTIVA
ESCALA: 1:50

APLICAÇÃO	ARQUIVO

CLASSIFICAÇÃO	DATA	EXECUT.	VISTO	APROV.
a				
b				
c				

ALTERAÇÕES

NOTAS :

1– DIMENSÕES EM CENTÍMETROS, SALVO INDICAÇÃO CONTRÁRIA.
2–AS ÁREAS E MEDIDAS FORAM EXTRAÍDAS DOS DESENHOS APRESENTADOS NO AUTOCAD.

CONEPP consultoria

RT ASSINATURA CREA: 78.851/D
NOME : ANA CAROLINA FERREIRA DA ROSA GRANATO
APROVAÇÃO :

DES. ROBERTA
DATA MARÇO / 2016

PREFEITURA MUNICIPAL DE POUSO ALEGRE

IMPLANTAÇÃO E CONSTRUÇÃO DE EQUIPAMENTOS ESPORTIVOS
QUADRA POLIESPORTIVA BAIRRO CIDADE JARDIM
ARQUITETÔNICO
DEMARCAÇÃO DA QUADRA POLIESPORTIVA

ESCALA INDICADA
Nº 05
FOLHA 05 DE 08
ARQ.