



POÇO DE VISITA PV-11

ESCALA: INDICADA

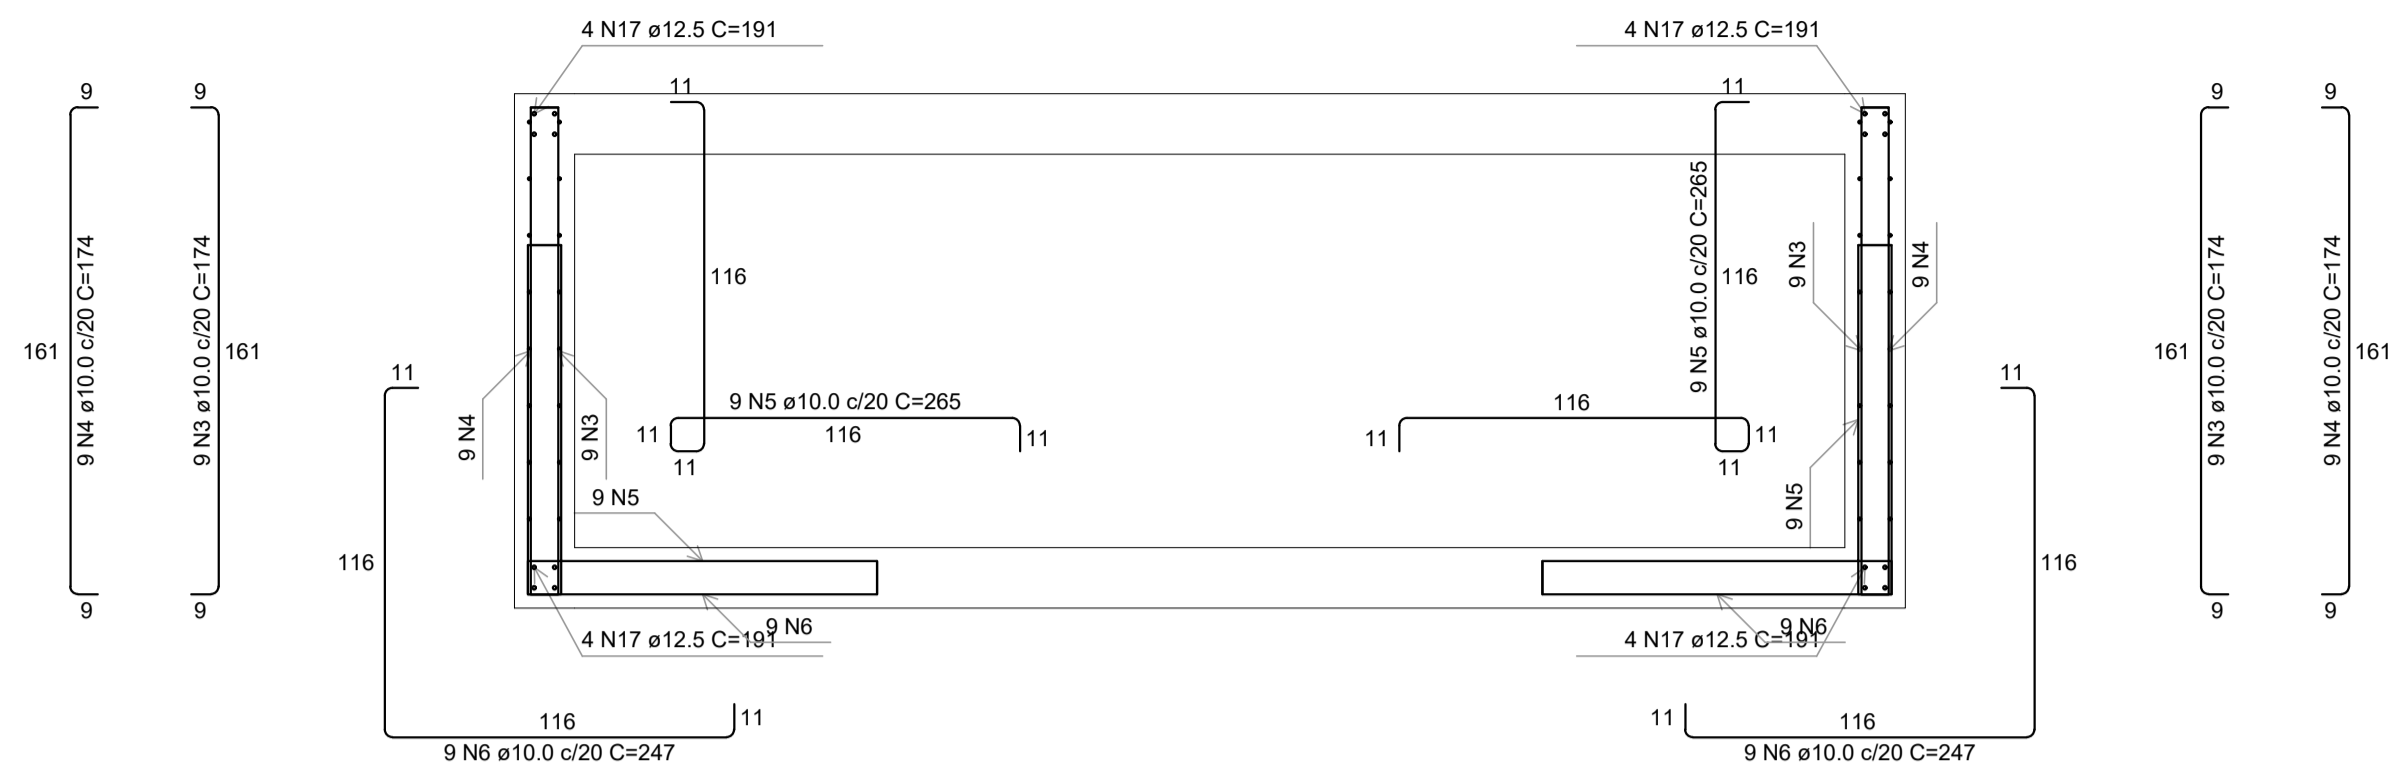


CORTE A-A

Escala 1:25

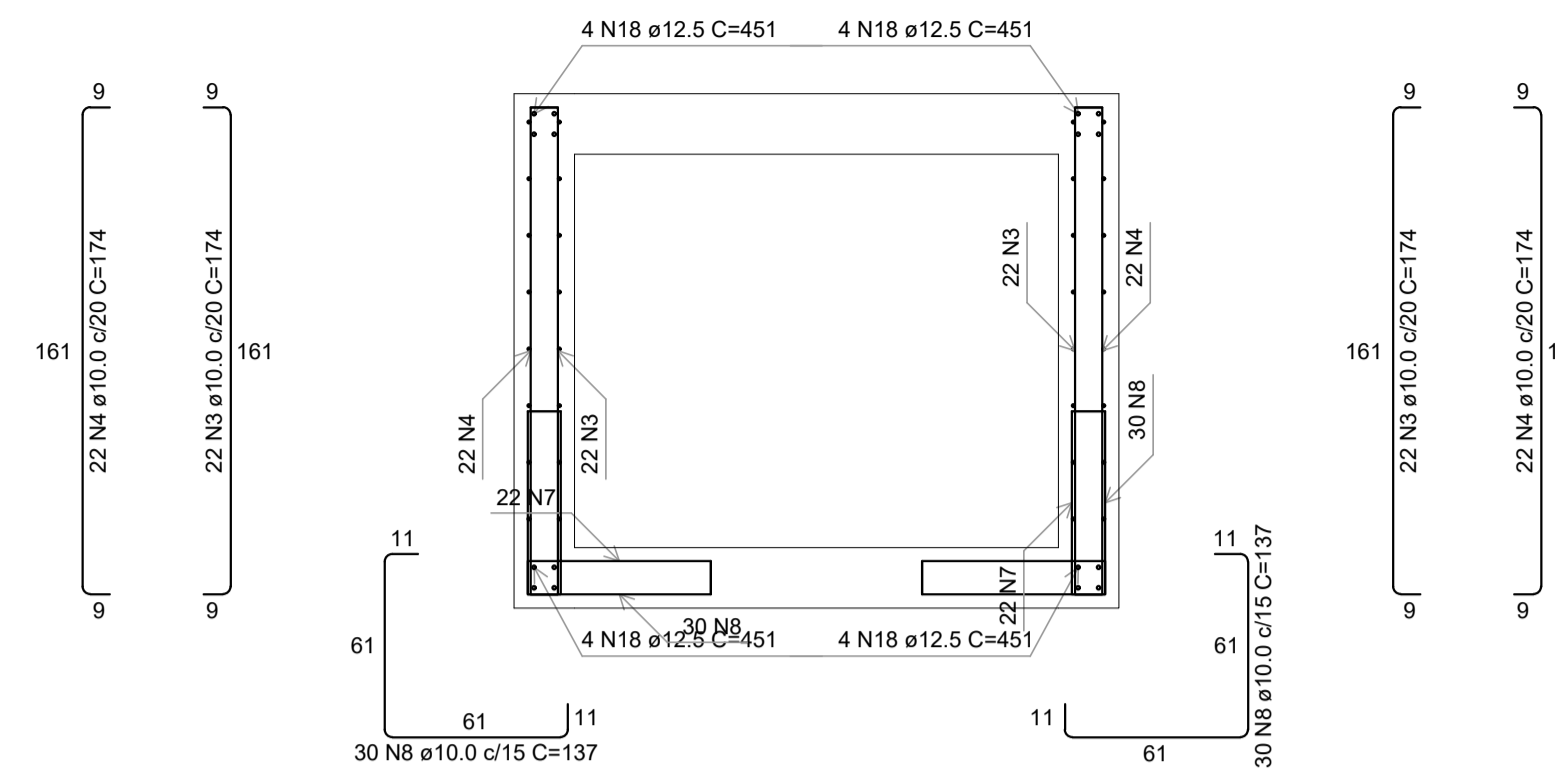

CORTE B-B


Escala 1:25

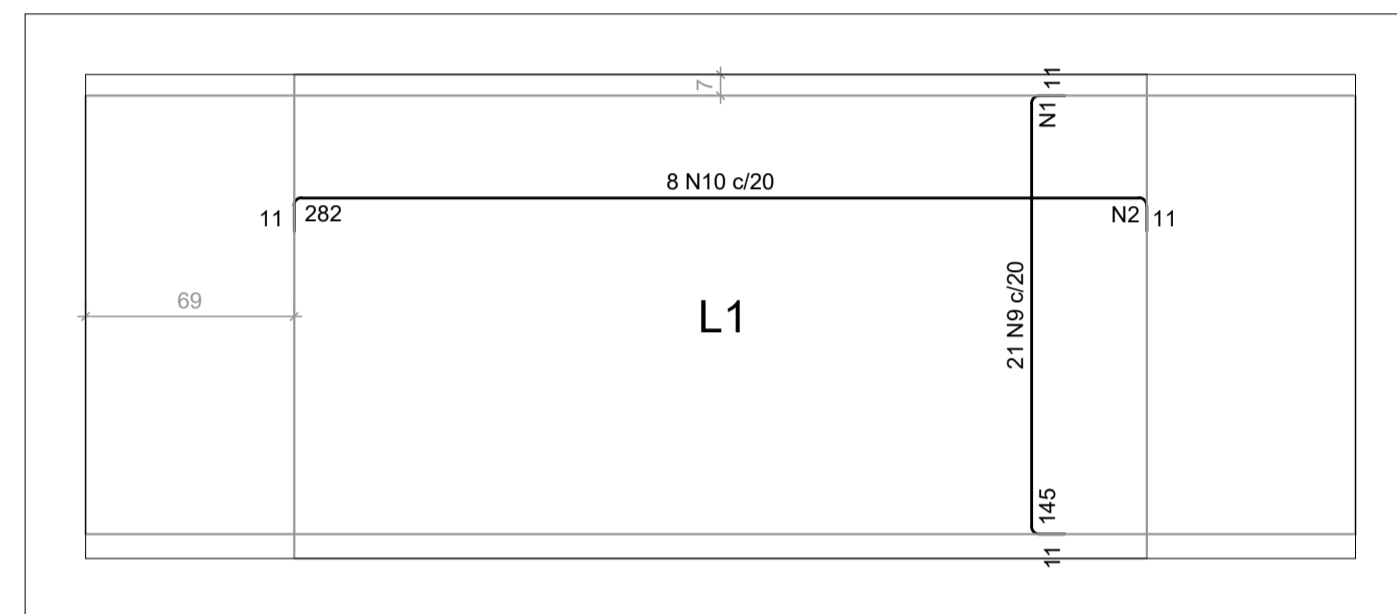

ARMAÇÃO NEGATIVA DAS LAJES (0.0)


Escala 1:25

Armaduras de distribuição	
Armadura	Armadura de distribuição
N9	12 N1 ø5.0 c/13 C=420
N10	22 N2 ø5.0 c/13 C=160

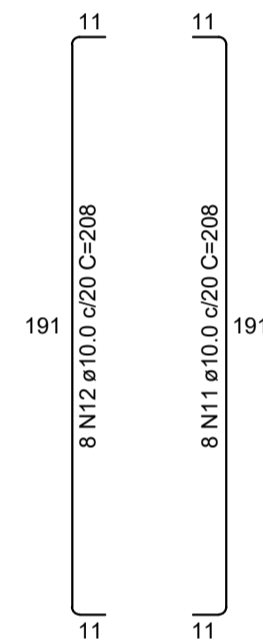


PLANTA (75.0)

Escala 1:25

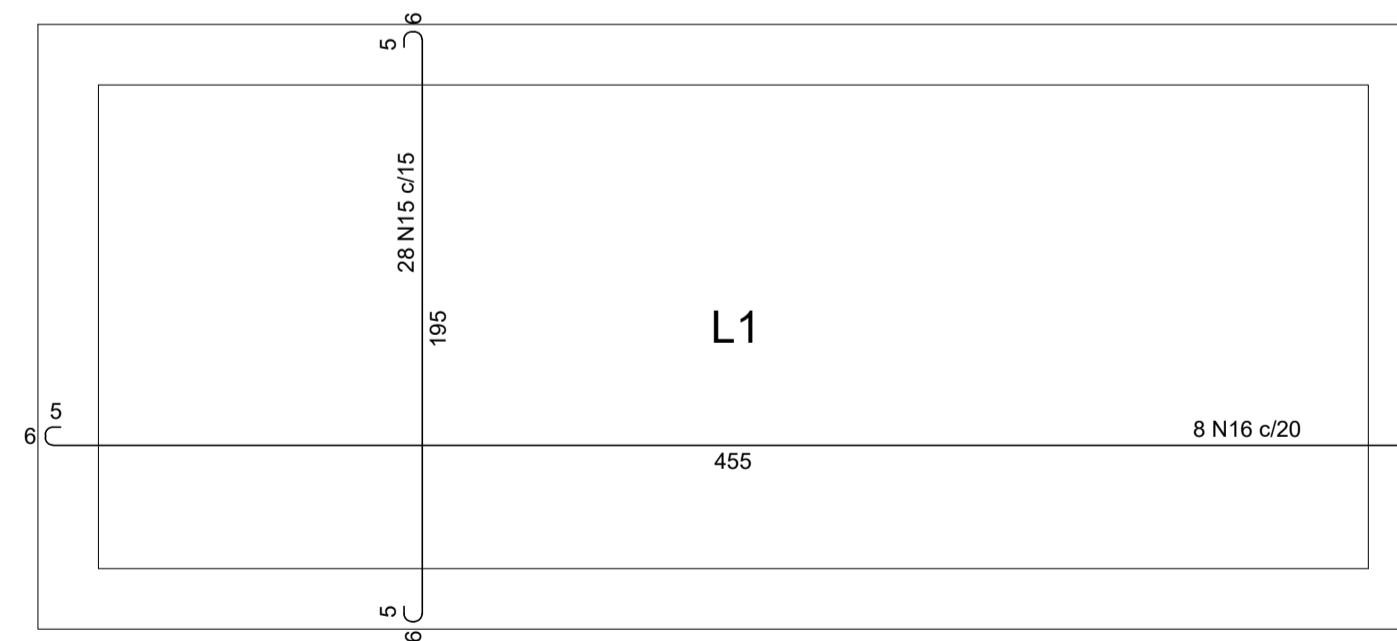



ARMAÇÃO POSITIVA DAS LAJES (0.0)

Escala 1:25

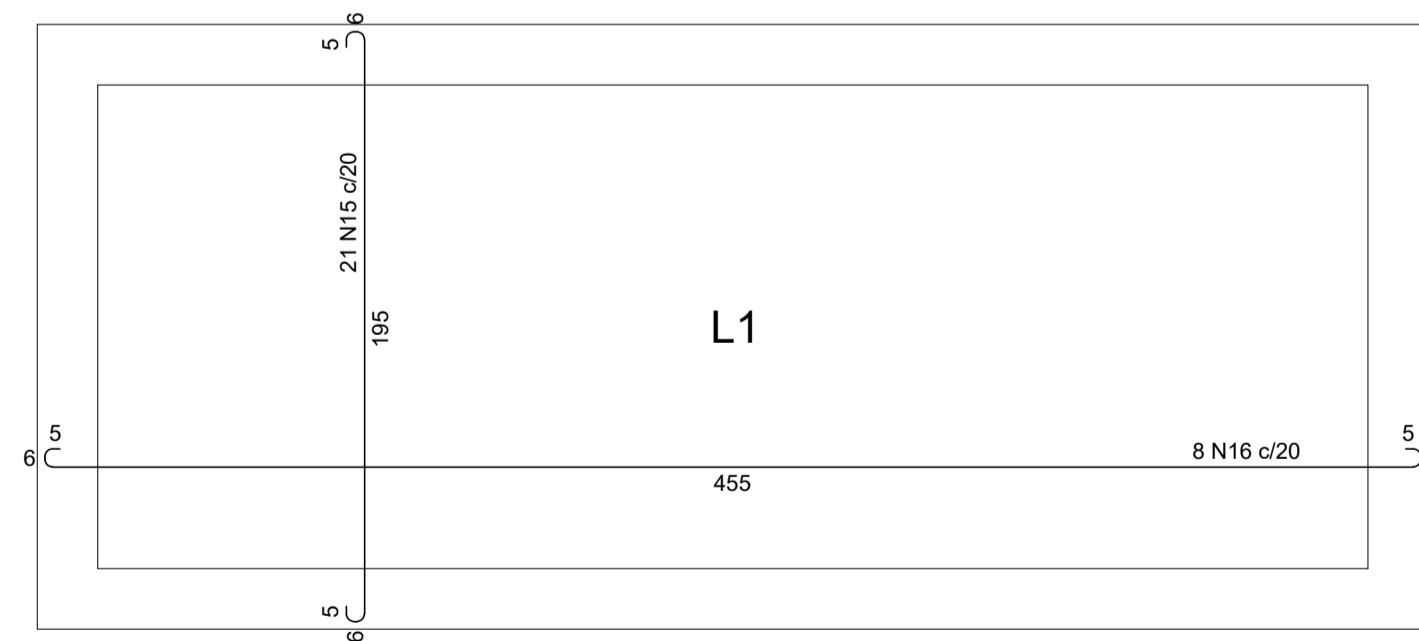

ARMAÇÃO POSITIVA DAS LAJES (150.0)

Escala 1:25

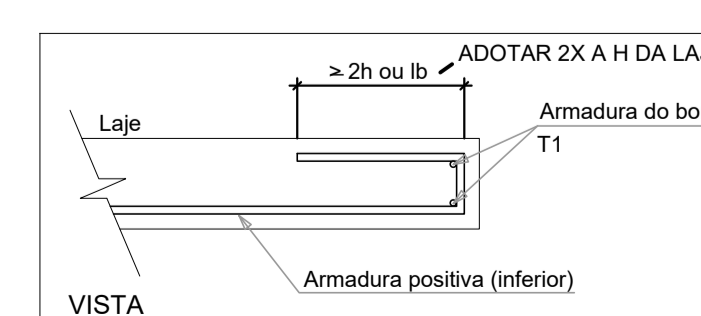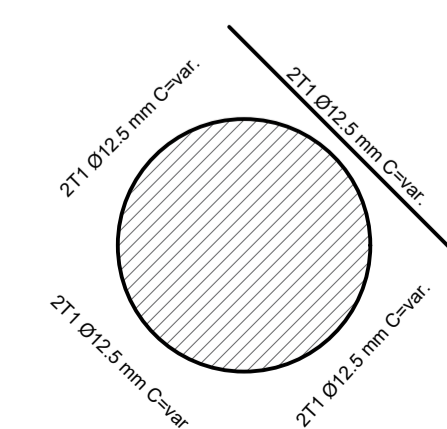

RELAÇÃO DO AÇO

AÇO	N	DIAM (mm)	QUANT	C.TOTAL (cm)	Negativos (0.0)	
					Positivos (0.0)	Positivos (150.0)
CA60	1	5.0	12	420	5040	
CA50	2	5.0	22	160	3520	
	3	10.0	62	174	10788	
	4	10.0	62	174	10788	
	5	10.0	18	265	4770	
	6	10.0	18	247	4446	
	7	10.0	76	155	11780	
	8	10.0	92	137	12604	
	9	10.0	21	162	3402	
	10	10.0	8	299	2392	
	11	10.0	16	208	3328	
	12	10.0	16	208	3328	
	13	10.0	16	468	7488	
	14	10.0	16	468	7488	
	15	10.0	49	208	10192	
	16	10.0	16	468	7488	
	17	12.5	16	191	3056	
	18	12.5	16	451	7216	
	19	12.5	16	161	2576	

RESUMO DO AÇO

AÇO	DIAM (mm)	C.TOTAL (m)	QUANT + 10% (Barras)	PESO + 10% (kg)
CA50	10.0	1002.8	92	680.1
CA60	5.0	128.5	12	136.1
PESO TOTAL (kg)				816.3
CA50				816.3
CA60				14.5

Volume de concreto (C-40) = 6.41 m³
Área de forma = 46.40 m²

REV. 01 | 19/07/20 | COMPATIBILIZAÇÃO DE INTERFERÊNCIAS | DAC
 REV. 00 | 19/12/19 | EMISSÃO INICIAL | DAC
 REVISÃO: DATA : | DESCRIÇÃO: | RESP.:
 CLIENTE

 Prefeitura Municipal de Pouso Alegre
 PROJETO

 Rua Miguel Vianna, n° 81, Sala 12
 Bairro Morro Chic
 CEP: 37500-080 - Itajubá / MG
 Tel: (35) 3623-5720
 www.dacengenharia.com.br
 GERÊNCIA DE PROJETOS
 FLÁVIA CRISTINA BARBOSA CREA: MG-187.842/D
 COORDENAÇÃO DE PROJETOS
 ALOISIO CAETANO FERREIRA CREA: MG 22.508/D
 RESPONSÁVEL TÉCNICO
 DENIS S. SILVA CREA: MG-127.216/D
 PROJETO
 ENG CIVIL: WILLIAM BARADEL LARI
 DESENHO
 ENG. CIVIL: WILLIAM BARADEL LARI
 EMPREENDIMENTO
 AV JACI LARAIA VIEIRA, RUA ORLANDO SILVA, LINO AMARAL DE PAULA, ALVARENGA PEIXOTO, OLIVÉRIO JOSÉ FLORIANO E PINTO COBRA
 ENDEREÇO
 POUSO ALEGRE - MINAS GERAIS
 DISCIPLINA
 DRENAGEM
 FASE DO PROJETO
 EXECUTIVO
 ASSUNTO
 PROJETO DE DRENAGEM PLUVIAL
 PROJETO ESTRUTURAL DE PV EM CONCRETO ARMADO PV-11
 FOLHA Nº
 14/14
 DATA INICIAL
 19/12/2019
 ESCALA
 1:1000
 REVISÃO
 R00
 ARQUIVO
 DAC-PMPA-JACI-PE-EST-R01A.DWG