


**PROJETO ARQUITETÔNICO - AMPLIAÇÃO DO CEIM MARILISA LOPES DE OLIVEIRA**  
**ESCALA INDICADA**

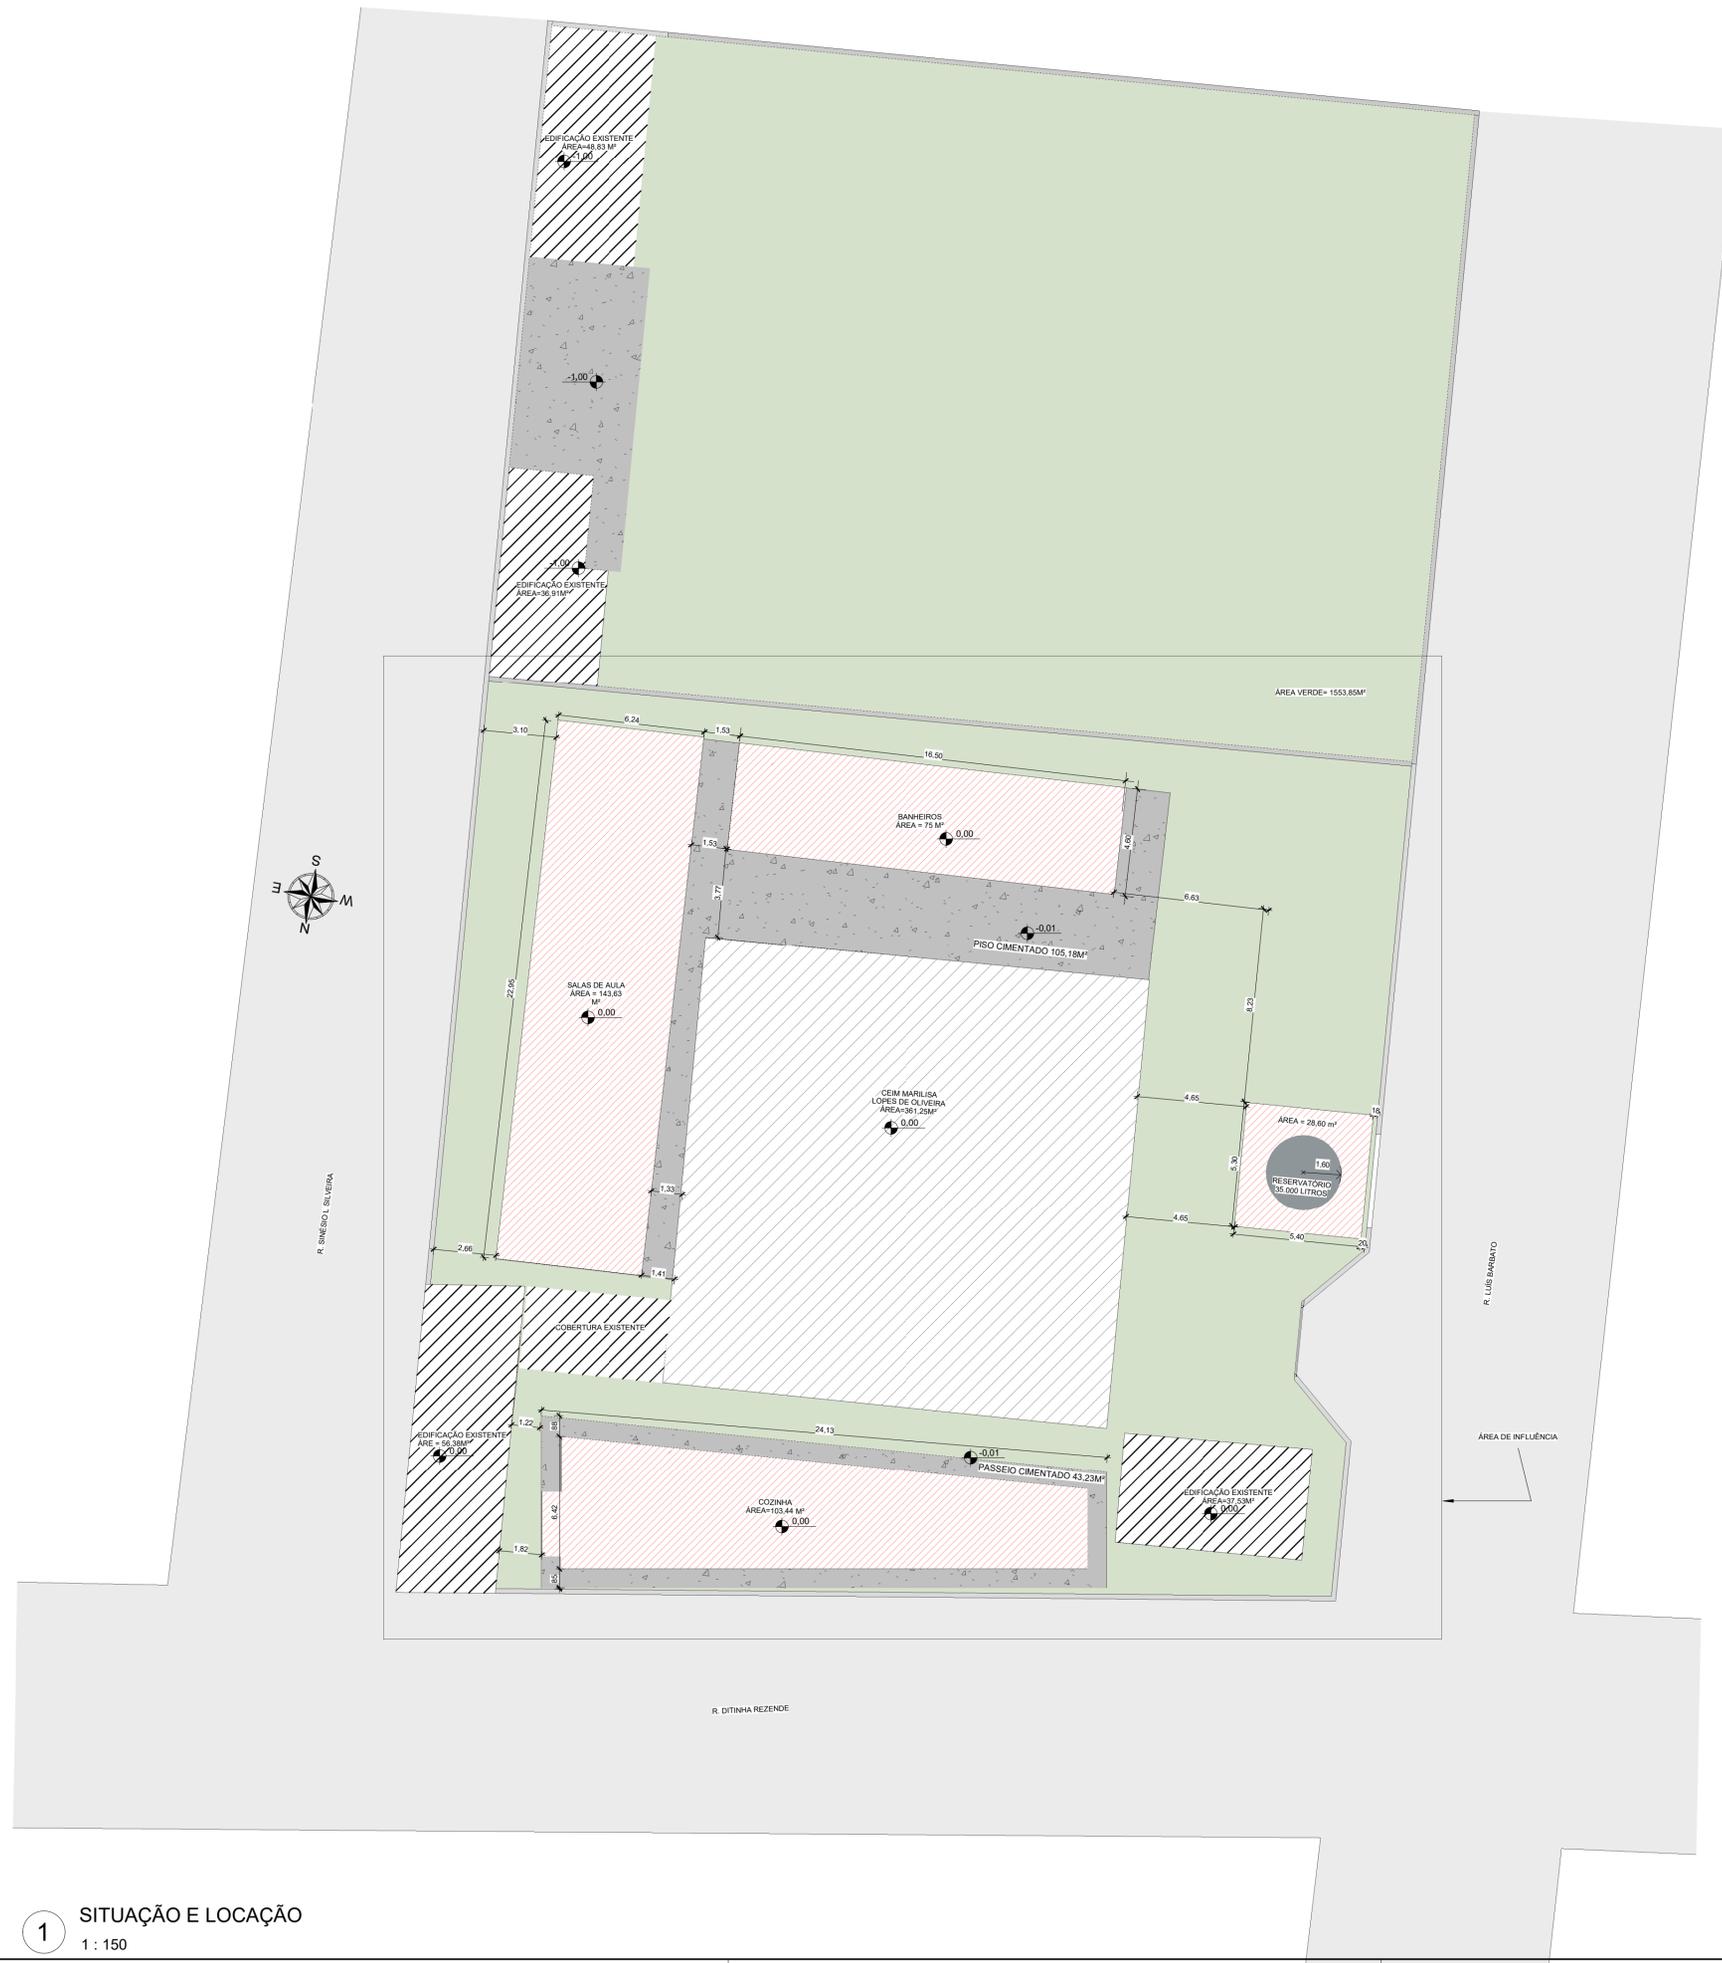

0.00 (NÍVEL DE PROJETO)  
 865.24 (NÍVEL REFERÊNCIA)

- NOTAS:**
- MEDIDAS DE NÍVEIS EM METROS;
  - COTAS EM METROS E CENTÍMETROS;
  - ALTERAÇÕES NESTE PROJETO SOMENTE COM AUTORIZAÇÃO EXPRESSA DA FISCALIZAÇÃO E DA EMPRESA PROJETISTA;

REV. 00	17/07/24	EMISSÃO INICIAL	DAC
REVISÃO:	DATA:	DESCRIÇÃO:	RESP.:



 Rua Cel. Joaquim Francisco, 341, Bairro Varginha CEP: 37501-052 - Itajubá / MG Tel: (35) 2143-9087 www.dacengenharia.com.br	GERÊNCIA  RESPONSÁVEL TÉCNICO
	ENG. ALOISIO C. FERREIRA    CREA: MG-97.132/D

EMPRESAMENTO	
<b>AMPLIAÇÃO DO CEIM MARILISA LOPES DE OLIVEIRA</b>	
ENDEREÇO RUA LUÍS BARBATO, 336 - B. JARDIM AURELIANO POUSO ALEGRE - MINAS GERAIS	DISCIPLINA <b>ARQUITETÔNICO</b>
ASSUNTO PLANTA DE IMPLANTAÇÃO	FASE DO PROJETO <b>EXECUTIVO</b>
FOLHA Nº <b>10/10</b>	
DATA INICIAL 17/07/2024	ESCALA INDICADA
REVISÃO R00	DAC-PMPA-MLO-PE-ARQ-R00.RVT

**1** SITUAÇÃO E LOCAÇÃO  
 1 : 150