




PROJETO DE INSTALAÇÕES DE CLIMATIZAÇÃO E RENOVAÇÃO DE AR- CONSTRUÇÃO DA UBS DO BAIRRO MORUMBI  
ESCALA INDICADA

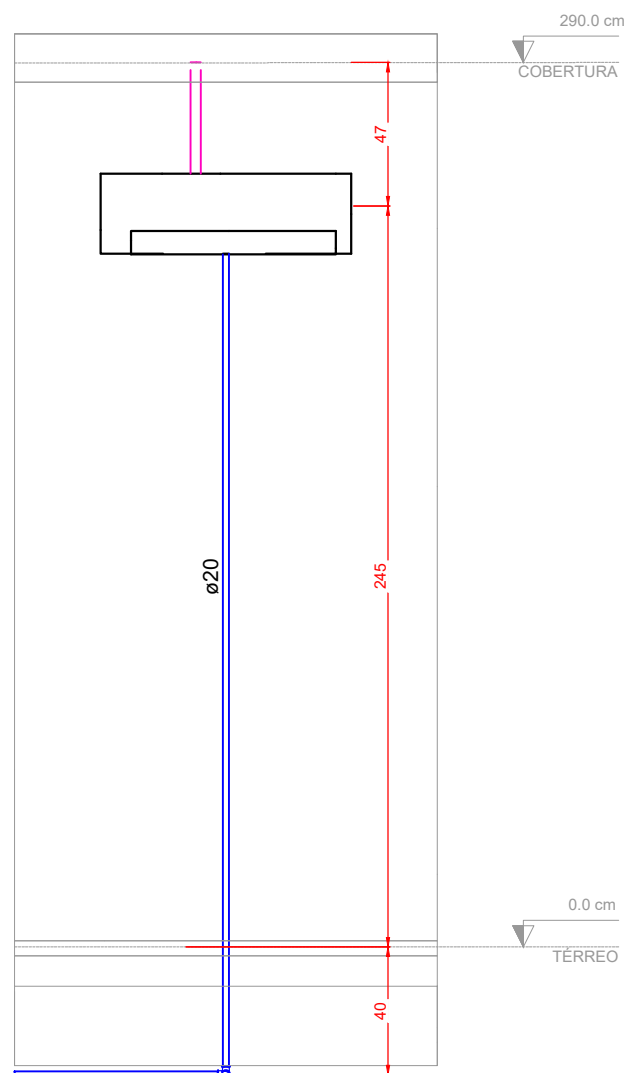


VISTA FRONTAL DOS CONSULTÓRIOS  
ESCALA 1:25

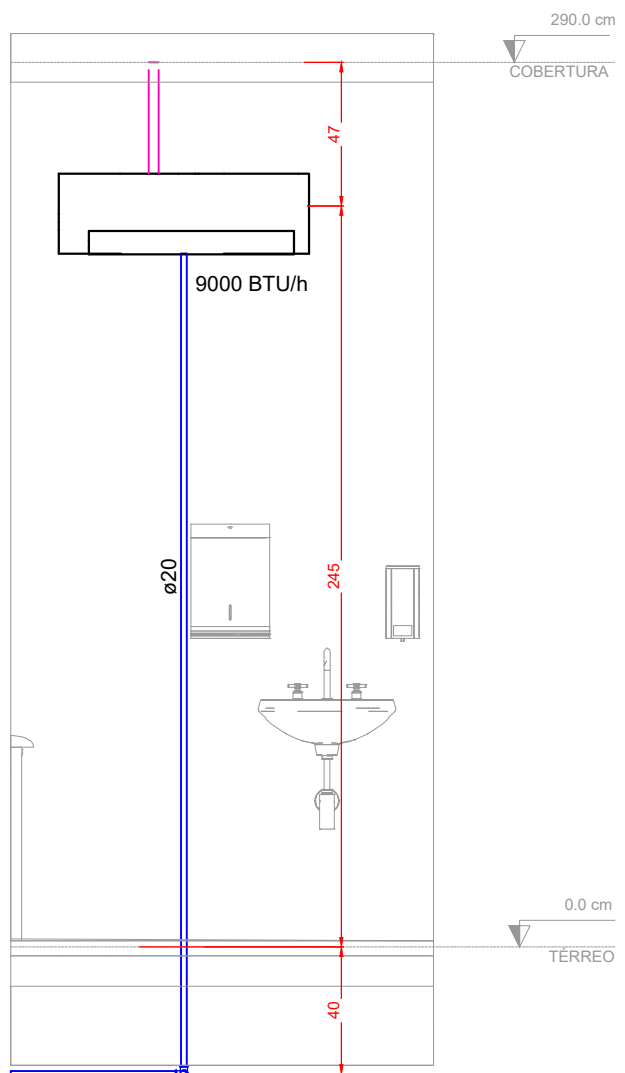


VISTA FRONTAL DO CONSULTÓRIO 1  
ESCALA 1:25

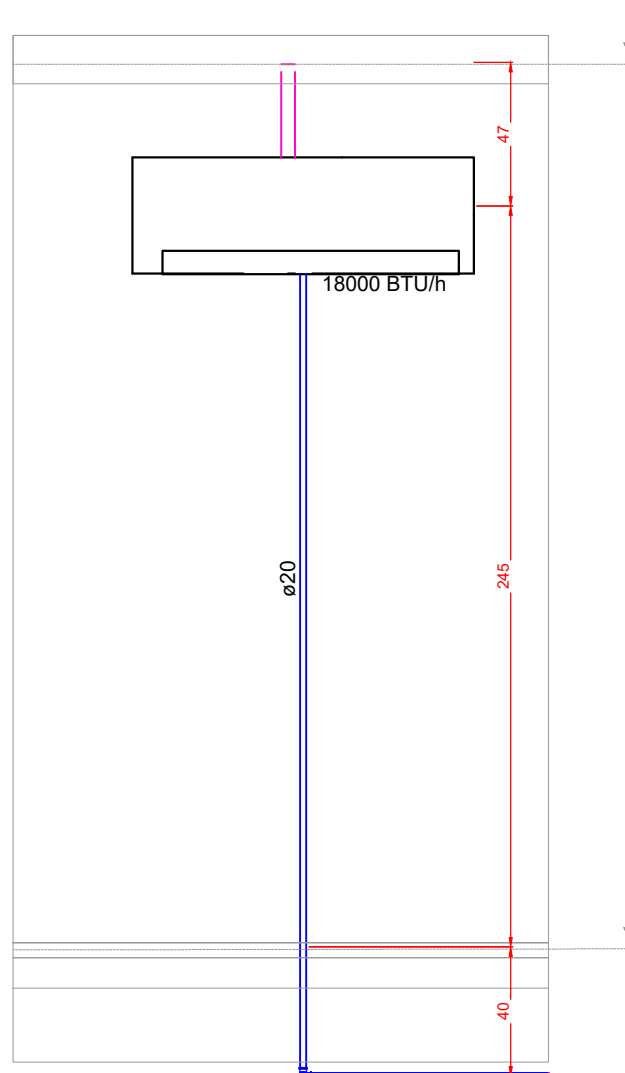


VISTA FRONTAL DO CONSULTÓRIO ODONTOLÓGICO  
ESCALA 1:25

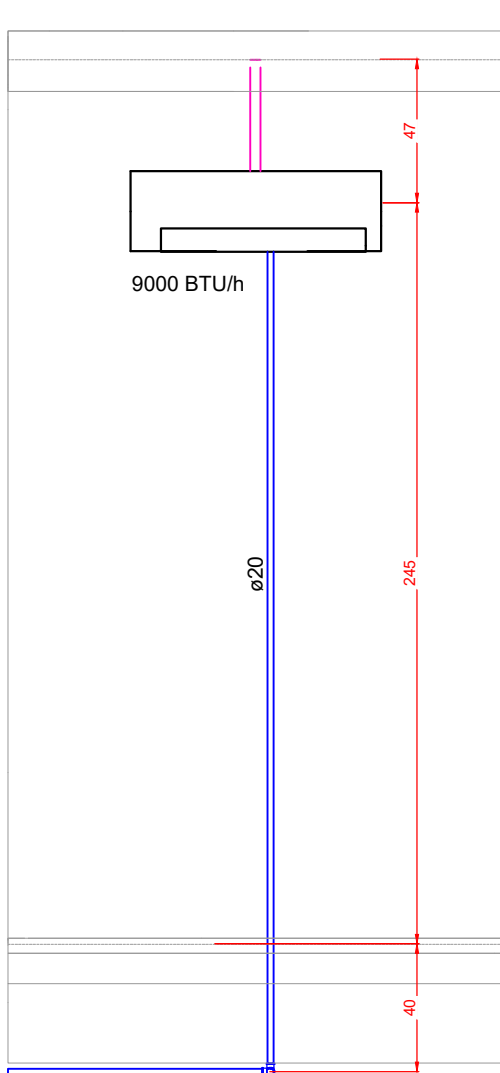


VISTA FRONTAL DA SALA DE GERENTE  
ESCALA 1:25

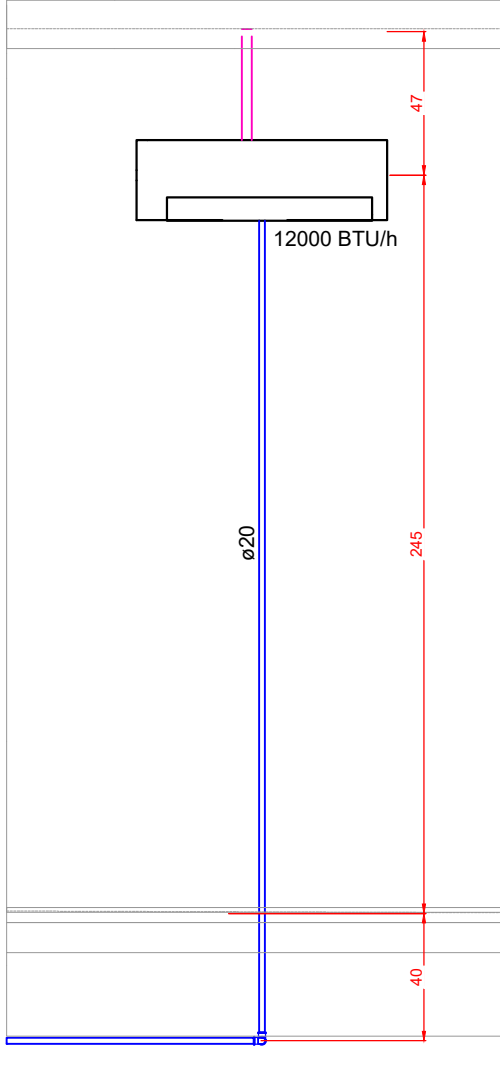


VISTA FRONTAL DA SALA DE ESTERILIZAÇÃO  
ESCALA 1:25

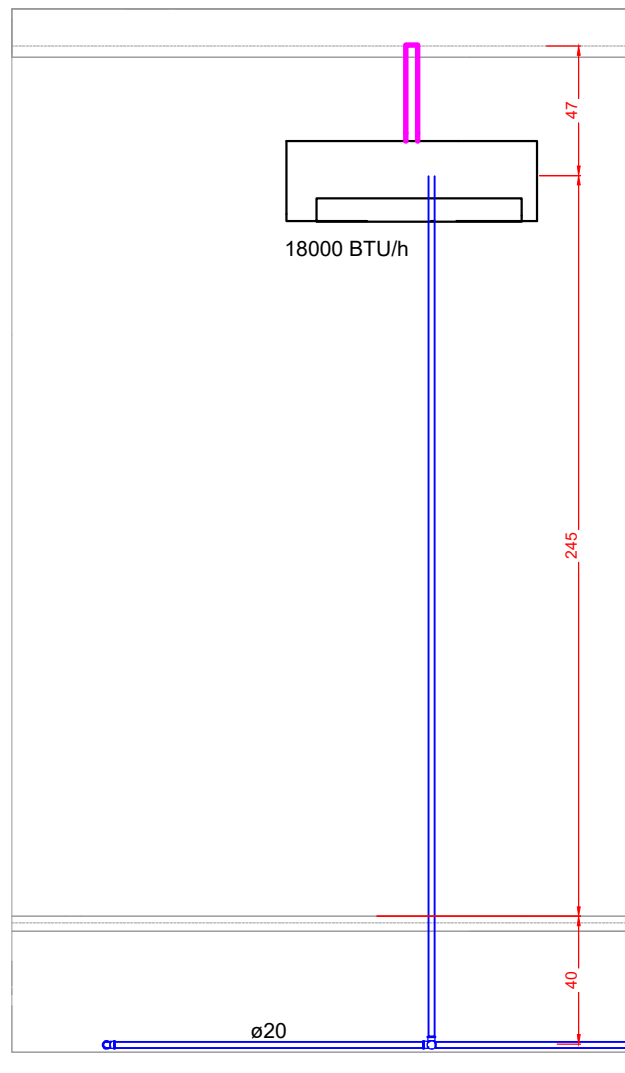


VISTA FRONTAL DA SALA DE VACINAÇÃO  
ESCALA 1:25

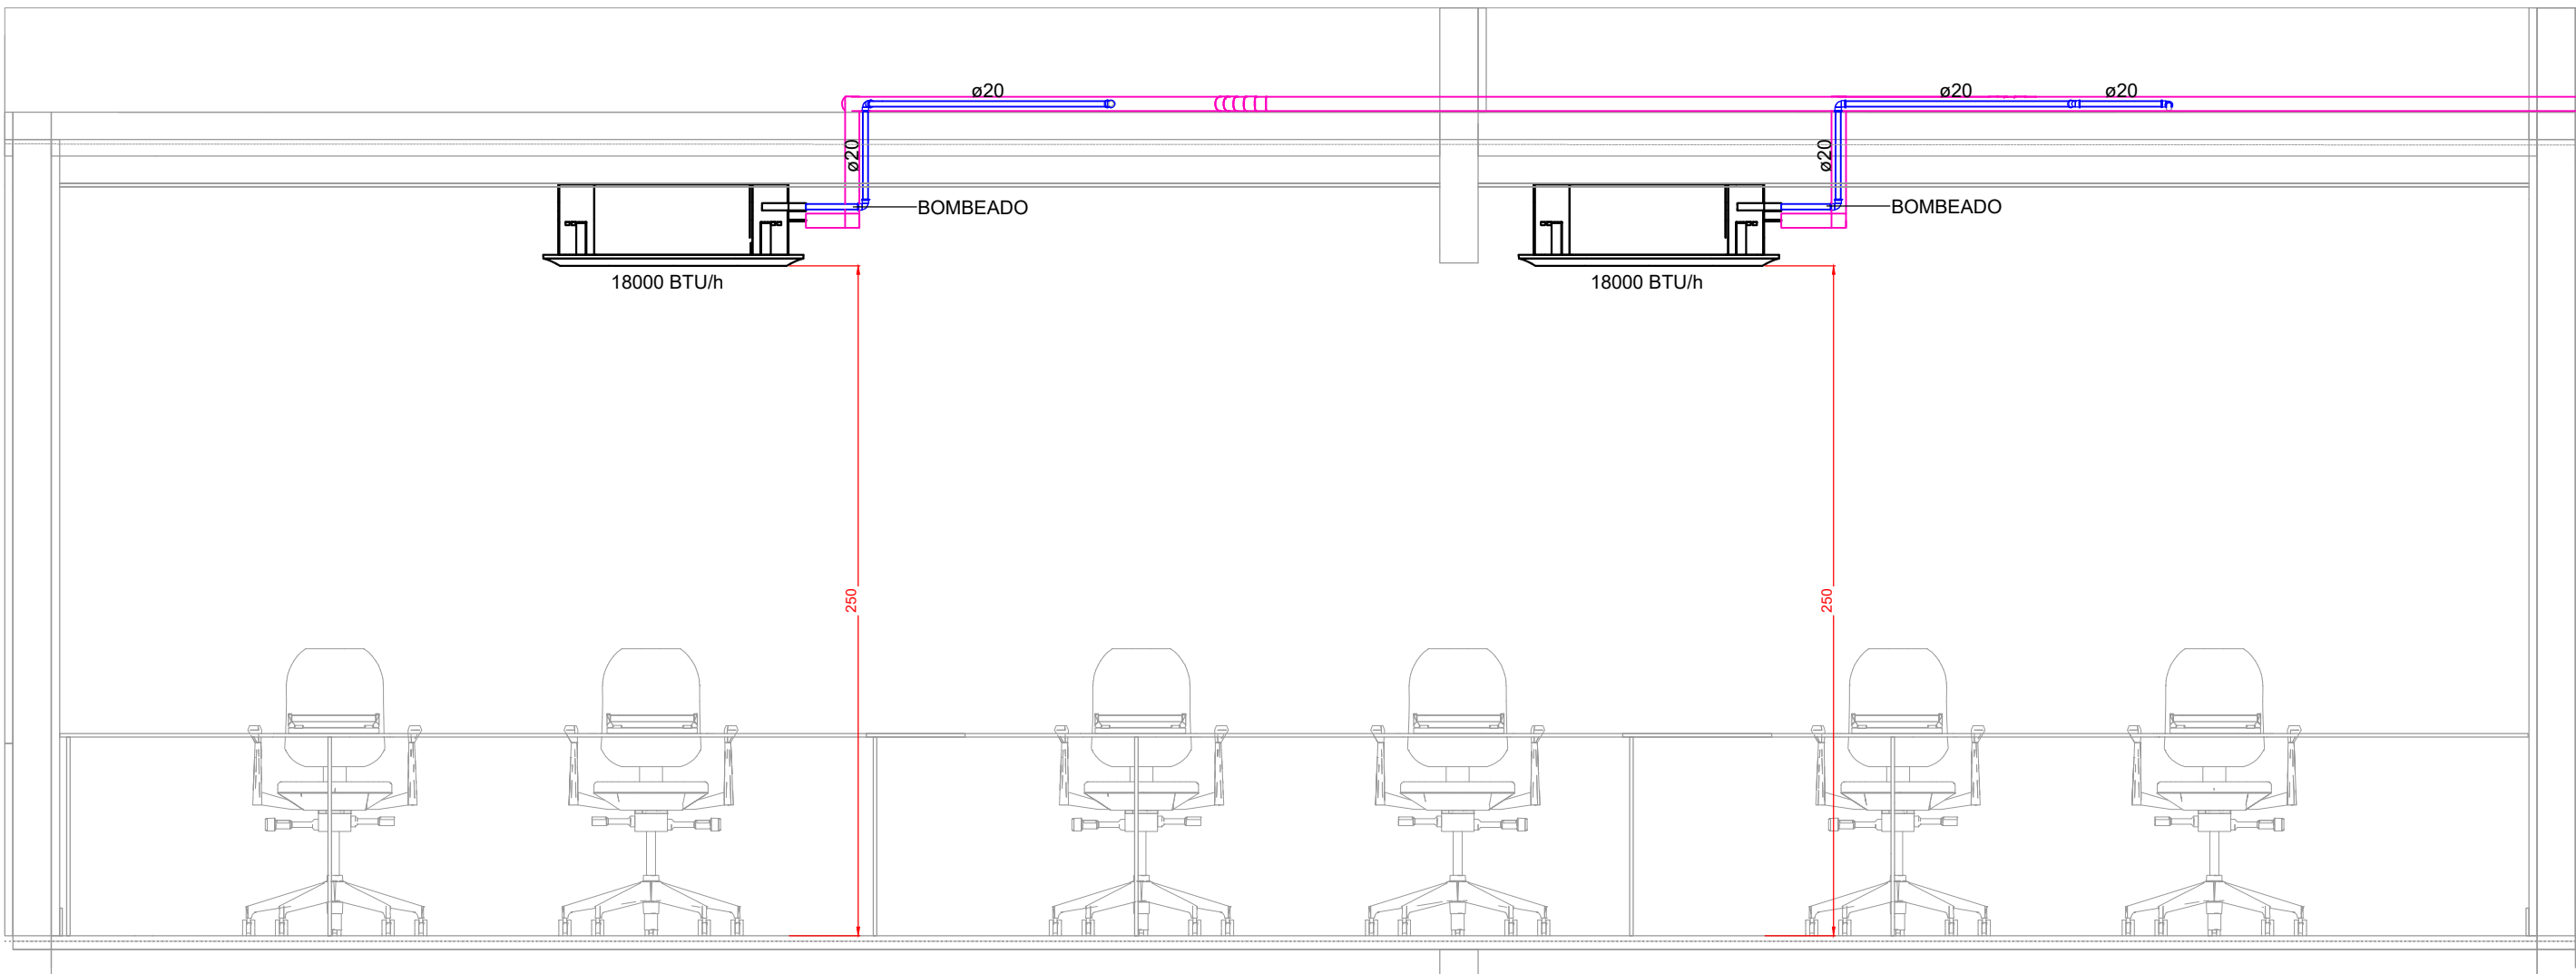

VISTA FRONTAL DA SALA DOS AGENTES  
ESCALA 1:25

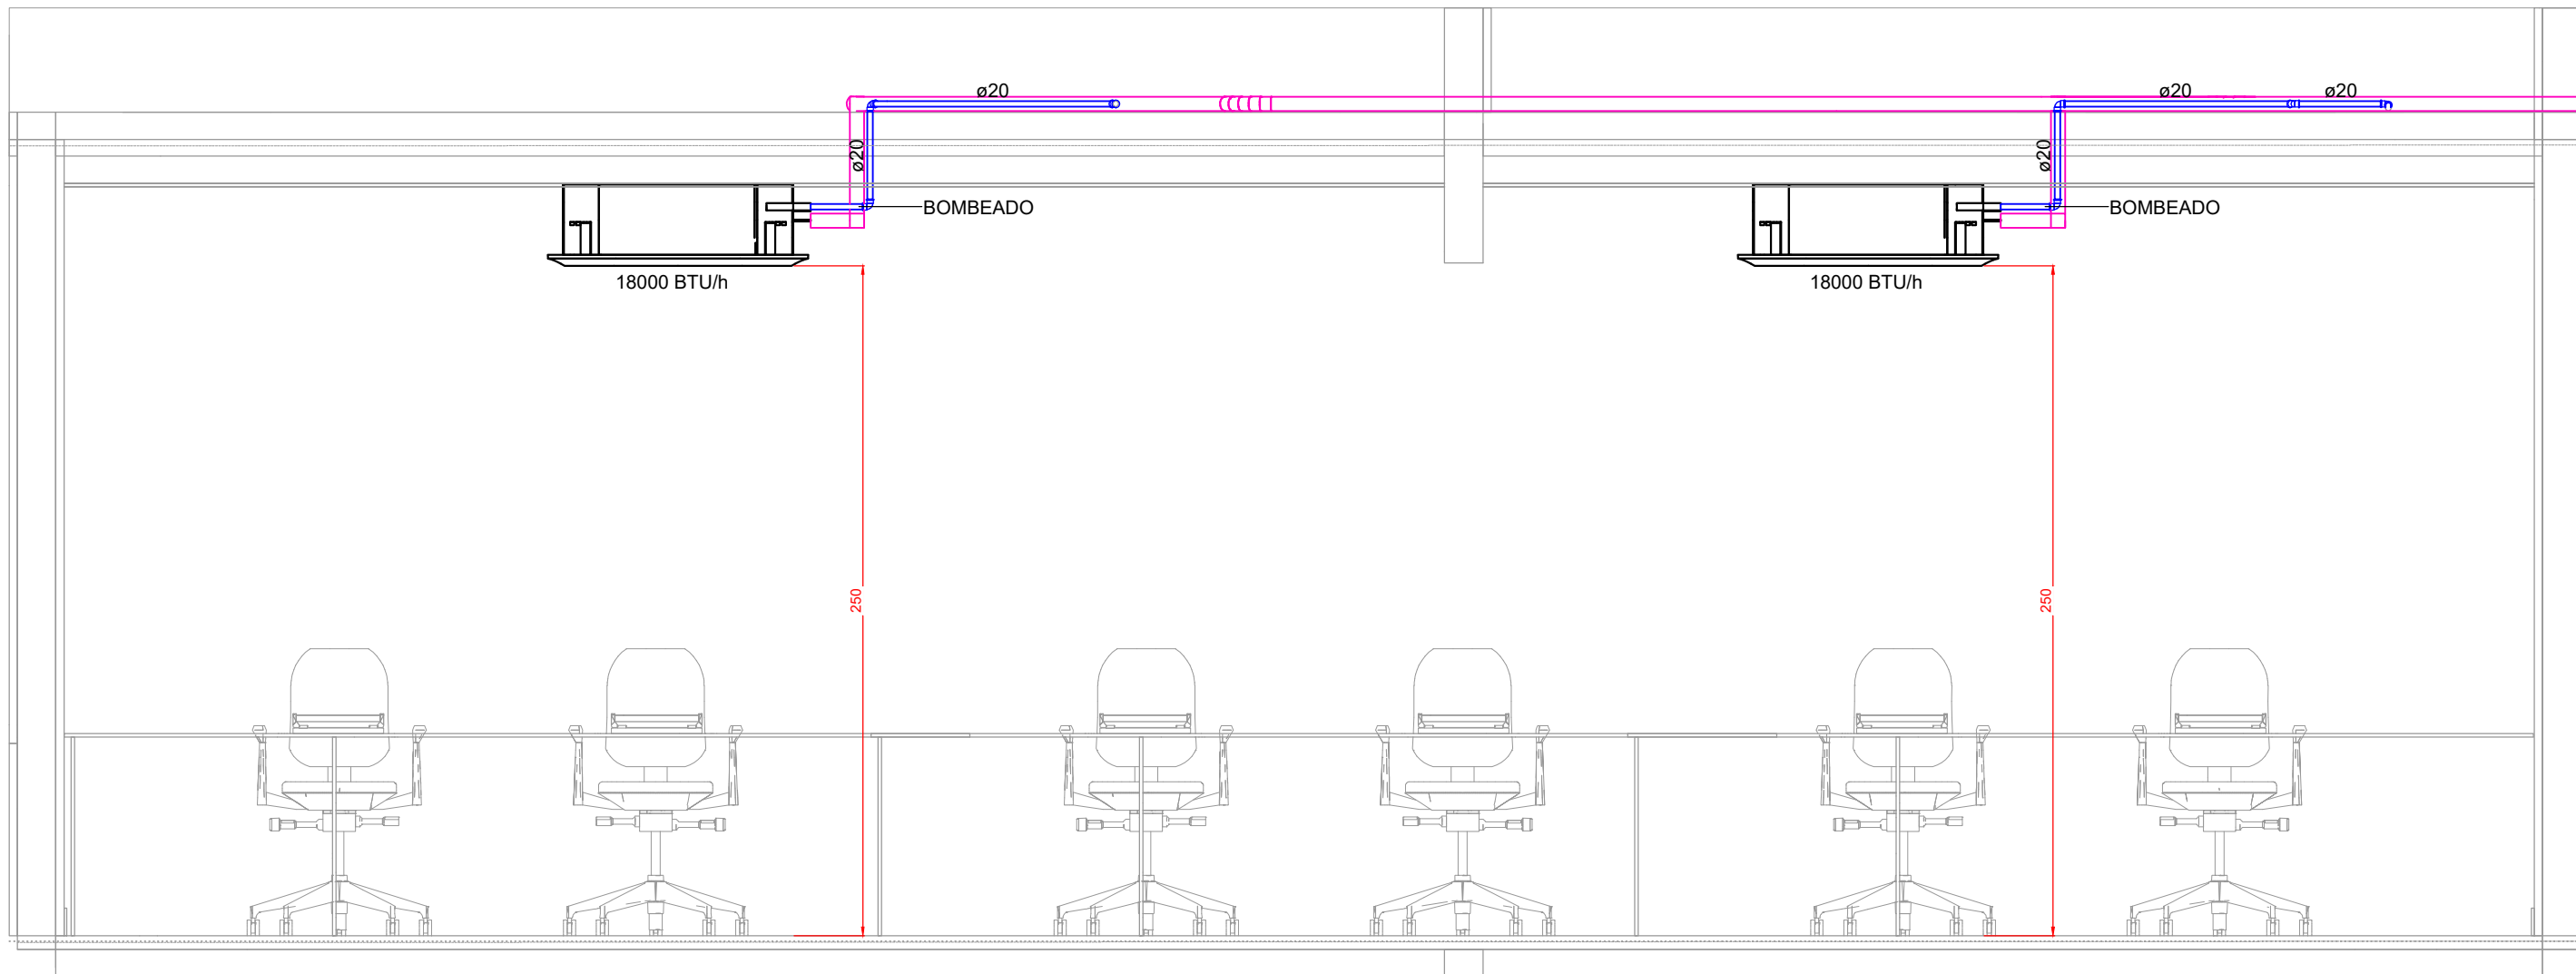

VISTA FRONTAL DA SALA DE REUNIÕES  
ESCALA 1:25

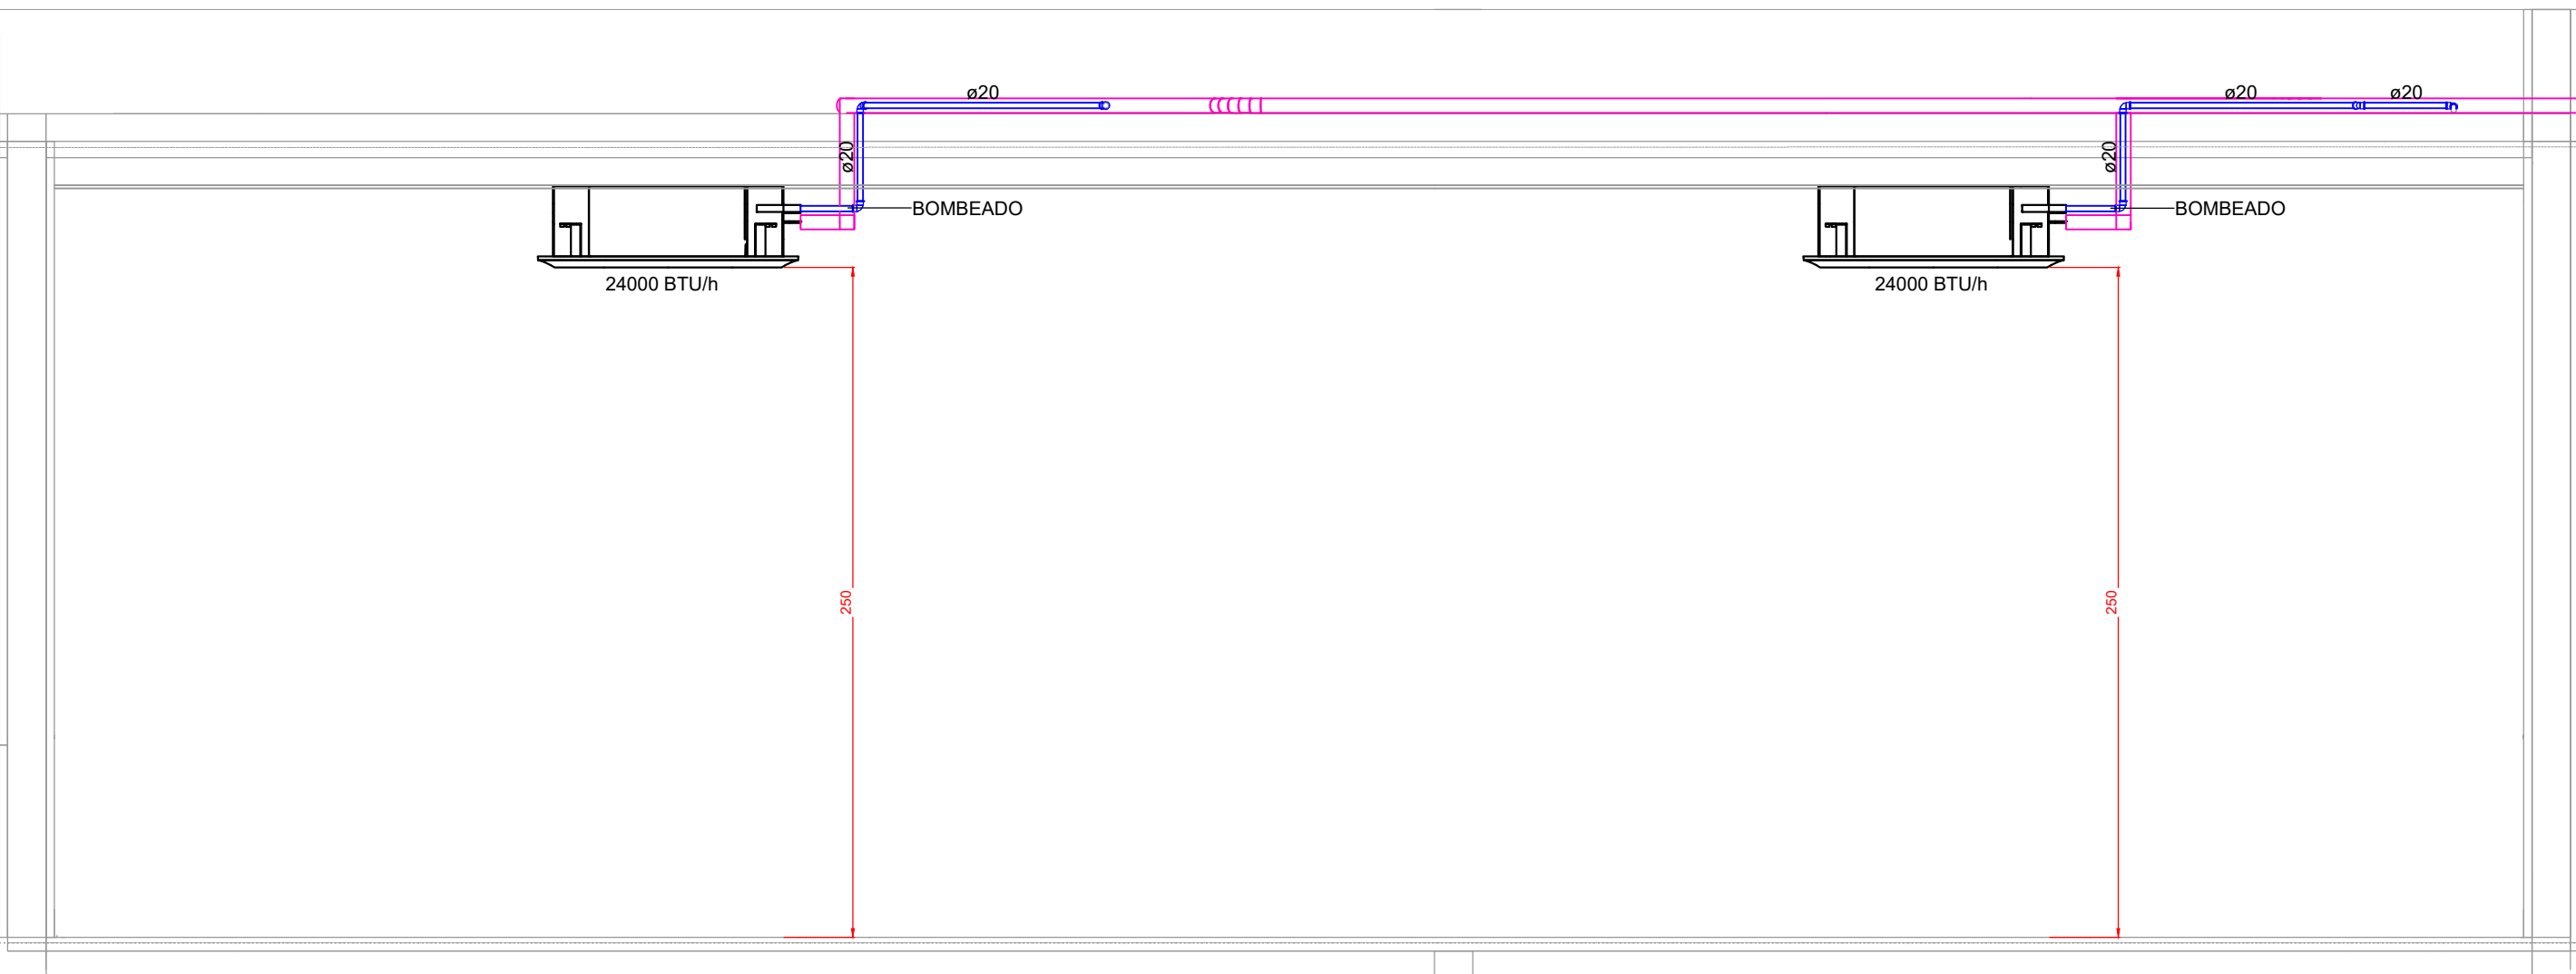

VISTA FRONTAL DA RECEPÇÃO E SALA DE ESPERA  
ESCALA 1:25

NOTAS GERAIS:

- AS ALTURAS DAS CONEXÕES DOS APARELHOS DE AR CONDICIONADO ESTÃO INDICADOS EM PLANTA ;
- TODA TUBULAÇÃO FRIGORÍFICA E DE DRENAGEM SERÃO EXECUTADAS EMBUTIDAS NA PAREDE E/OU NO ENTREFORRO DO PAVIMENTO;
- NENHUM FURO EM VIGA OU LAJE DEVE SER FEITO ANTES DA APROVAÇÃO DO CALCULISTA ESTRUTURAL. TODOS OS REFORÇOS NECESSÁRIOS TAMBEM;
- AS FURAÇÕES DE LAJE E ALVENARIA PARA A PASSAGEM DAS REDES FRIGORÍFICAS DEVERÃO SER VEDADOS E IMPERMEABILIZADOS PARA SE EVITAREM INFILTRAÇÕES;
- AS TUBULAÇÕES DE DRENO DEVERÃO SER EXECUTADAS EM TUBOS DE PVC RÍGIDO;
- ADOTAR DECLIVIDADE DE NO MÍNIMO 1.0% NA TUBULAÇÃO DE DRENO DAS EVAPORADORAS, CASO NÃO SEJA POSSÍVEL UTILIZAR UMA MOTOBOMBA;
- O DIÂMETRO DA TUBULAÇÃO DE DRENO É INDICADO EM mm;
- O DIÂMETRO DA TUBULAÇÃO FRIGORÍFICA É INDICADO EM POLEGADAS;
- TODAS AS COTAS ESTÃO INDICADAS EM cm;
- CONFERIR E RATIFICAR TODAS AS MEDIDAS NA OBRA;
- OS DUTOS DEVEM SER CONSTRUÍDOS EM CHAPA DE AÇO GALVANIZADO COM BITOLAS RECOMENDADAS PELA NORMA NBR 16401;
- OS DUTOS DE RENOVAÇÃO DE AR SERÃO INSTALADOS SOB A LAJE DA COBERTURA E FIXADOS NA ESTRUTURA METÁLICA DO TELHADO;
- AS GRELHAS DE RENOVAÇÃO DE AR DEVERÃO TER UM AFASTAMENTO PADRÃO DE 15 cm DA PAREDE QUANDO NÃO ESPECIFICADO E DOTADAS DE CAIXA PLENUM;
- BAÇANEAR VAZÕES EM TODAS AS GRELHAS E DIFUSORES - CONFORME INDICADO EM PROJETO;
- AS INSTALAÇÕES DEVERÃO SER EXECUTADAS CONFORME AS RECOMENDAÇÕES DAS NORMAS ABNT E ANVISA;
- PREVER CONEXÃO FLEXÍVEL ENTRE EQUIPAMENTOS E OS DUTOS PARA EVITAR TRANSMISSÃO DE VIBRAÇÕES À REDE DE DUTOS;
- PREVER CRIAÇÃO DE ALÇAPÕES PARA ACESSO DE MANUTENÇÃO CASO NECESSÁRIO;
- AS UNIDADES CONDENSADORAS INSTALADAS NA LAJE TÉCNICA DEVERÃO SER INSTALADAS SOBRE BASES, APOIADAS EM CALÇOS DE BORRACHAS DE 25 mm DE ESPESSURA;
- PARA DETALHES REFERENTES ÀS INTERLIGAÇÕES ELÉTRICAS DOS EQUIPAMENTOS, VIDE PROJETO DE ELÉTRICA;
- O NÍVEL DE RUÍDO DEVERÁ SER VERIFICADO APÓS A INSTALAÇÃO E SE NECESSÁRIO, EFETUAR UM PROJETO COMPLEMENTAR DE ATENUAÇÃO POR UMA EMPRESA ESPECIALIZADA;
- ANTES DO INÍCIO DOS SERVIÇOS, O RESPONSÁVEL PELA INSTALAÇÃO DO SISTEMA DE CLIMATIZAÇÃO E RENOVAÇÃO DE AR DEVERÁ VALIDAR OS DADOS, DIRETRIZES E A EXEQUILIBIDADE DO PROJETO, MANIFESTANDO PREVIAMENTE QUAISQUER DISCORDÂNCIAS;
- OBEDECER AS RECOMENDAÇÕES DA NBR 16401 E NBR 7256;
- NÃO ESTÃO INCLUSOS NO PROJETO:
  - PROJETO MECÂNICO E DETALHAMENTO DE SUPORTES OU OUTROS DISPOSITIVOS;
  - DESENVOLVIMENTO TÉCNICO DE SOLUÇÕES E PRODUTOS NÃO CONVENCIONAIS OU ESPECIAIS PARA EXECUÇÃO DAS INSTALAÇÕES;


REV. 03	22/09/25	ATUALIZAÇÃO DE PROJETO APÓS ANÁLISE DO ESTADO	DAC
REV. 02	20/05/25	ATUALIZAÇÃO DE PROJETO APÓS ANÁLISE DO ESTADO	DAC
REV. 01	13/09/24	ALTERAÇÕES CONFORME SOLICITAÇÕES DA VIOLÂNCIA SANITÁRIA NO PROJ. ARQUITETÔNICO	DAC
REV. 00	01/11/23	EMIÇÃO INICIAL	DAC

REVISÃO: DATA : DESCRIÇÃO: RESP.:

CLIENTE



Prefeitura Municipal  
de Pouso Alegre

PROJETO	COORDENAÇÃO DE PROJETOS
 <div>Rua Cel. Joaquim Francisco, nº 341 Bairro Varginha CEP: 37501-002 - Itajubá / MG Tel. (35) 2143-9087 www.dacengenharia.com.br</div>	DENIS DE SOUZA SILVA CREA/MG-127.216/D RESPONSÁVEL TÉCNICO  GERALDO LÚCIO TIAGO FILHO CREA/MG-22508/D RESPONSÁVEL TÉCNICO  RAFAEL B. CARREIRA CAU: 60A155411-5

EMPREENDIMENTO	DISCIPLINA
CONSTRUÇÃO DA UBS DO BAIRRO MORUMBI	CLIMATIZAÇÃO
ENDEREÇO	FASE DO PROJETO
RUA JÚLIO CESAR HUHN, BAIRRO MORUMBI POUSO ALEGRE - MINAS GERAIS	EXECUTIVO
ASSUNTO	FOLHA Nº
PROJETO DE INSTALAÇÕES DE CLIMATIZAÇÃO DETALHES NOTAS	03/03

DATA INICIAL	ESCALA	REVISÃO	ARQUIVO
01/11/2023	INDICADA	R03	DAC-PMPA-MRB-PE-CLIM03.DWG