



1 PLANTA DE FORRO - REFEITÓRIO
1 : 50


LEGENDA DE FORROS
 LAJE REVESTIDA COM GESSO DESEMPENADO
 FORRO DE FIBRA MINERAL

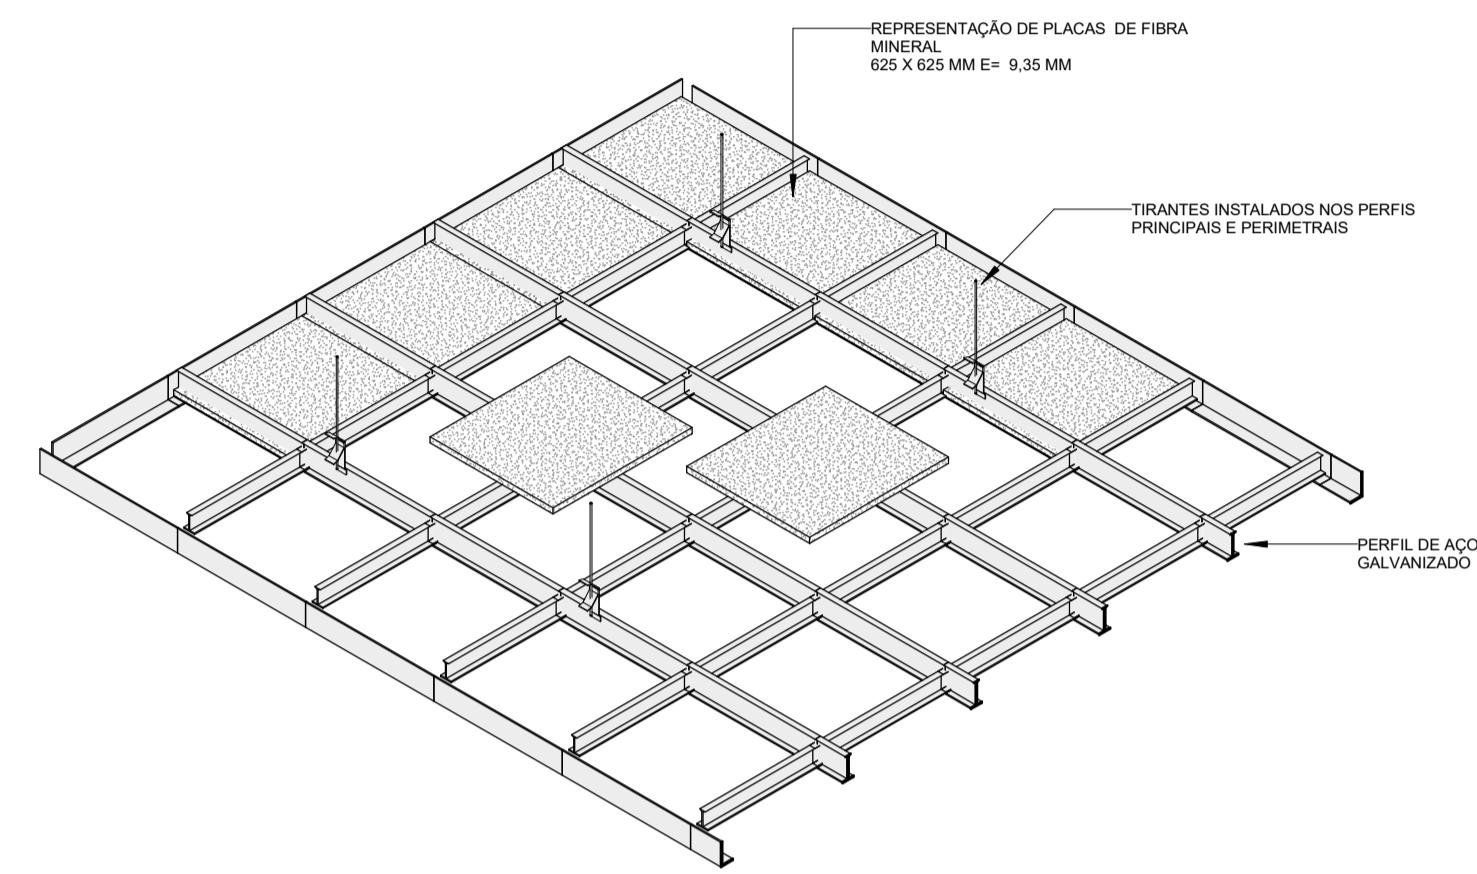

3 DETALHE DE FIXAÇÃO DO FORRO

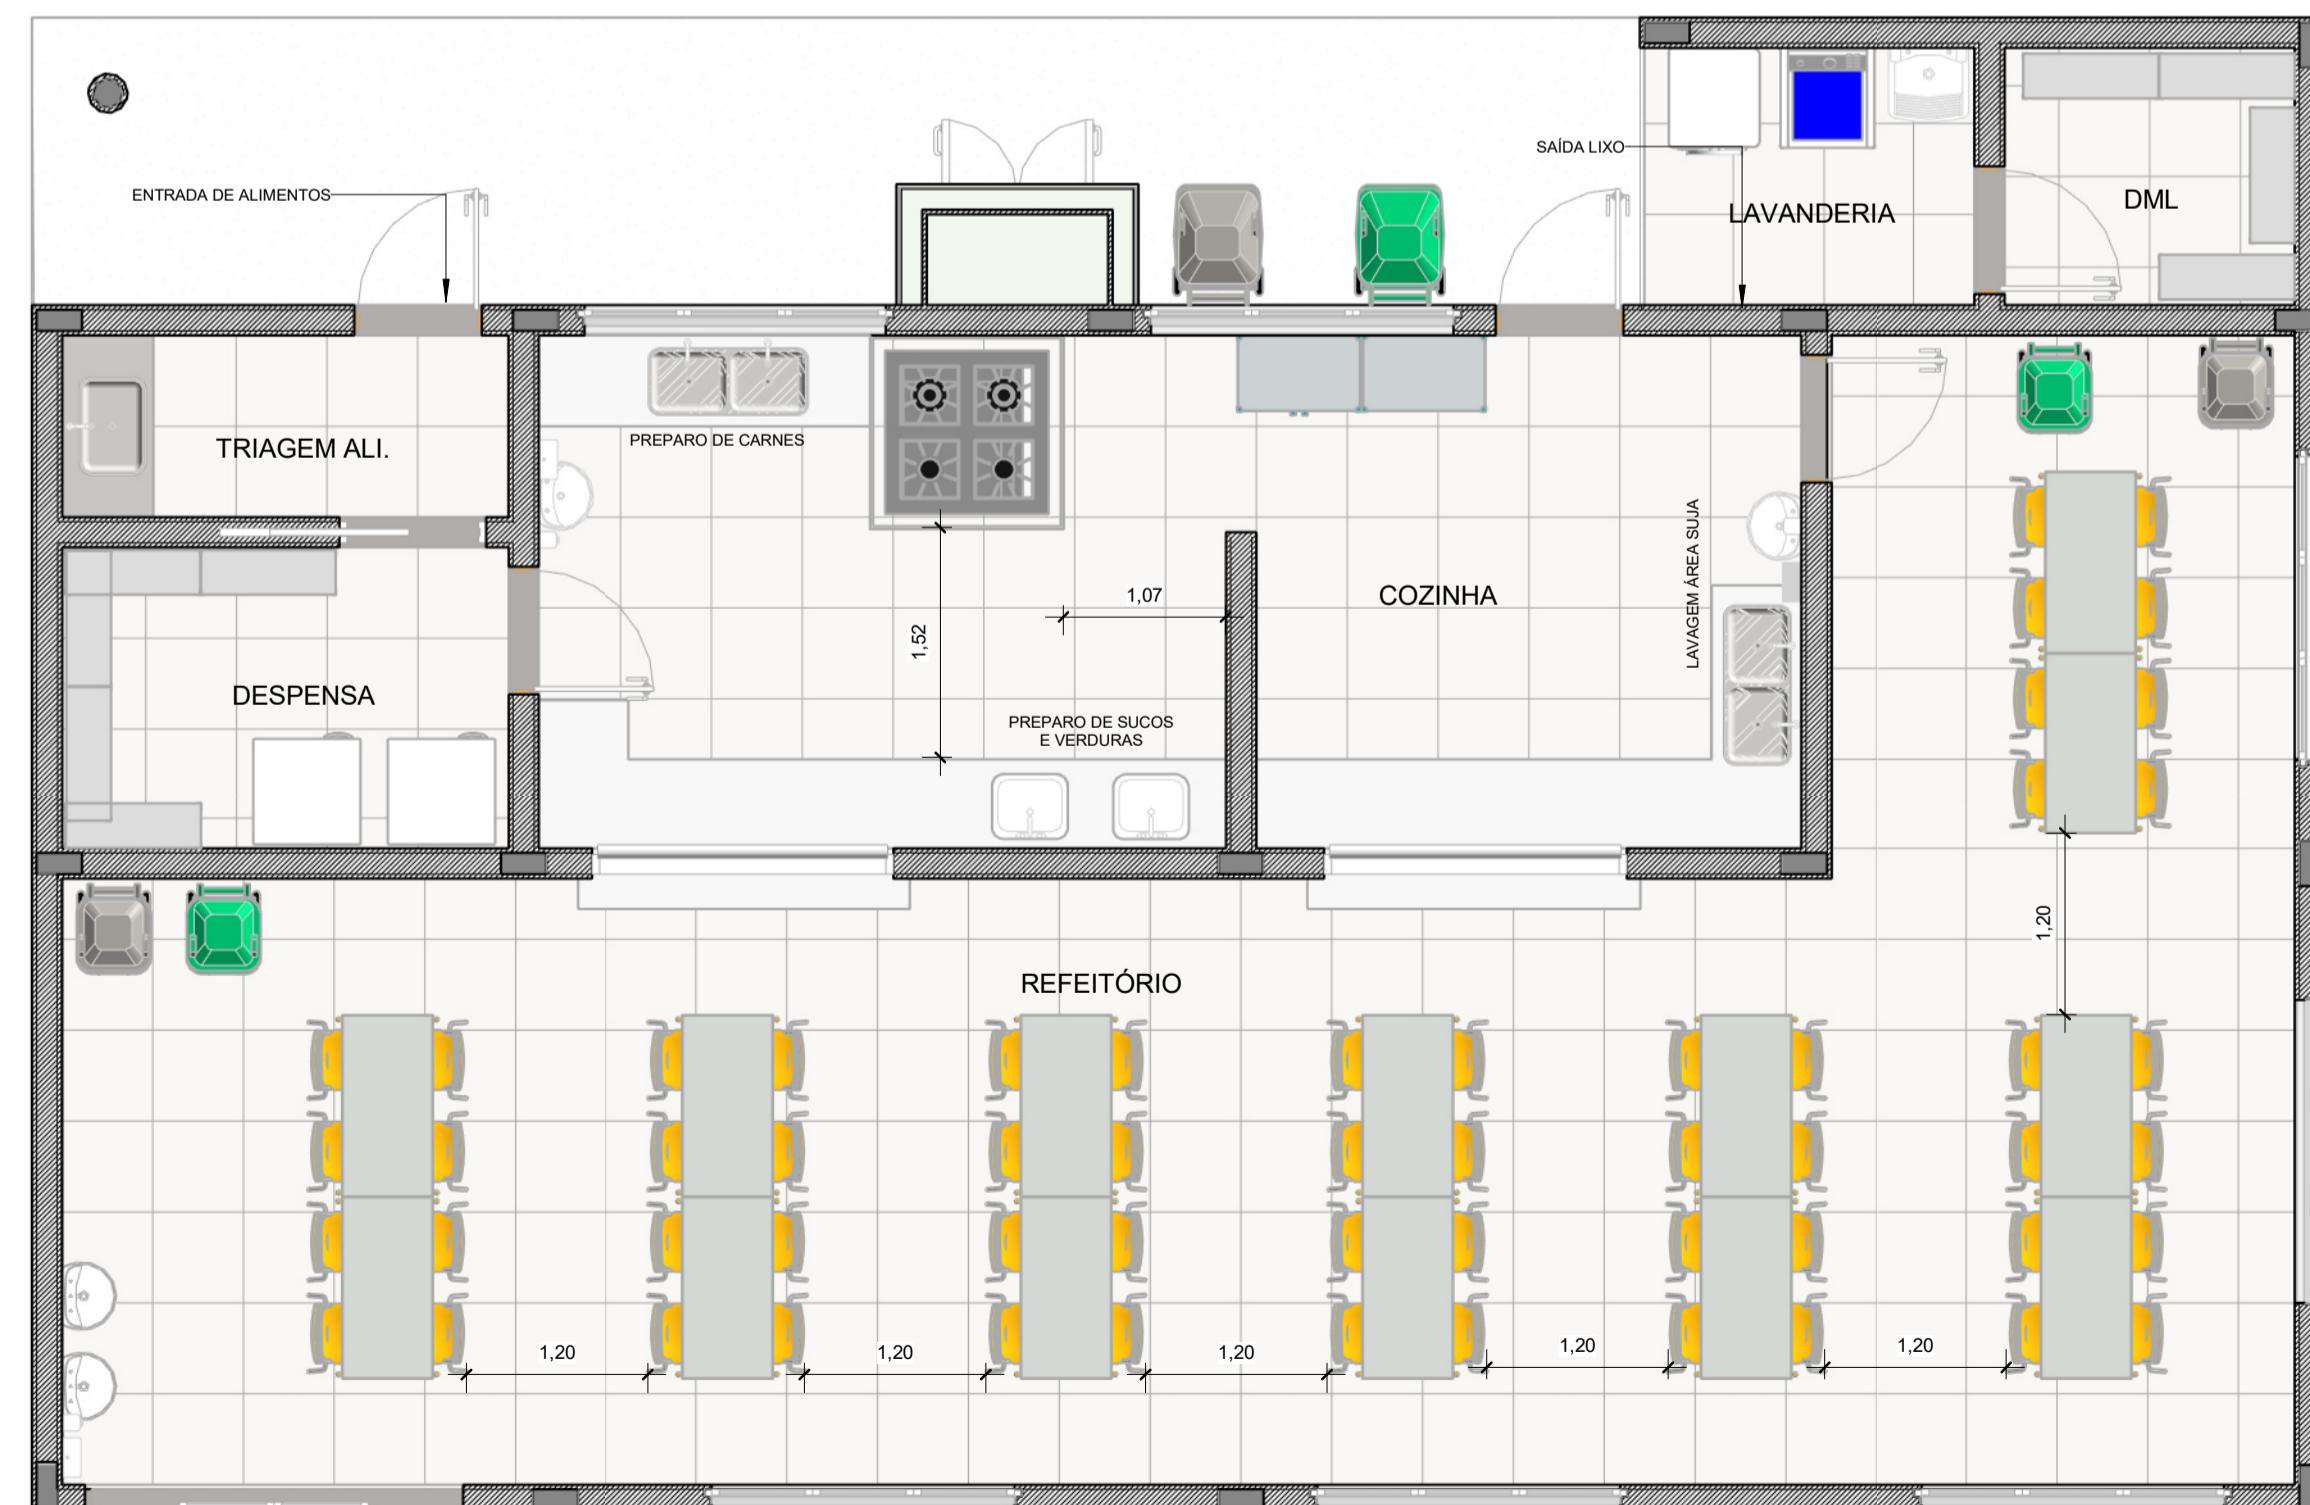

2 PLANTA DE LAYOUT - REFEITÓRIO
1 : 50

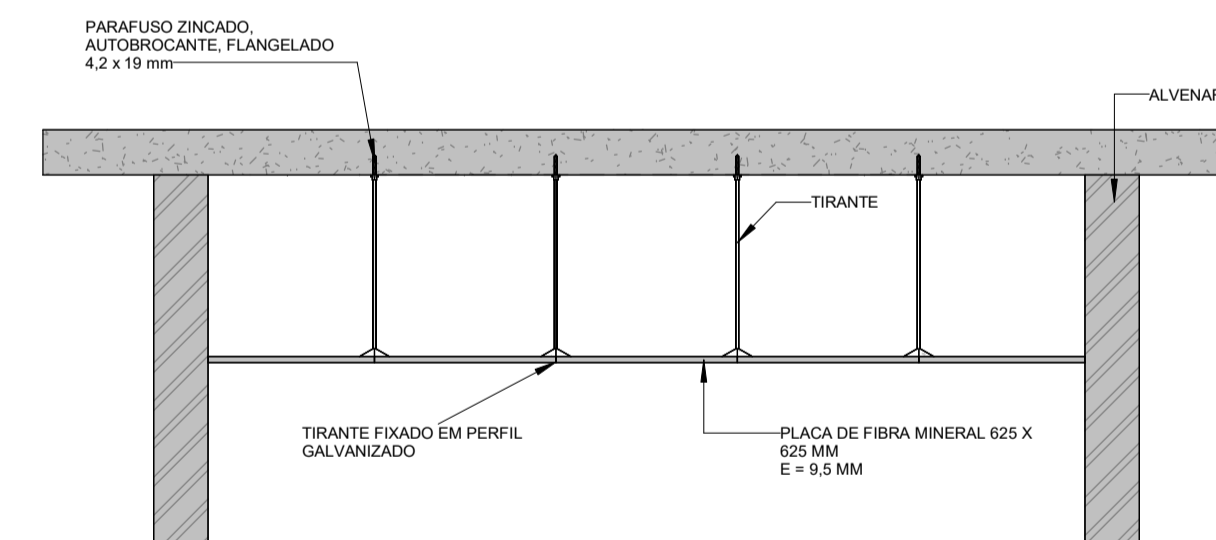

4 DET. FIXAÇÃO DO FORRO EM CORTE
1 : 25

NOTAS:
 - MEDIDAS E NÍVEIS EM METROS;
 - VERIFICAR DETALHES CONSTRUTIVOS PERTINENTES NO MEMORIAL DESCRITIVO;
 - A REGULARIZAÇÃO DO PISO DO CORREDOR PRINCIPAL DA ESCOLA DEVERÁ SER REALIZADO CONFORME OS NÍVEIS IN LOCO;
 - RAMPAS DEVERÃO SER EXECUTADAS CONFORME OS NÍVEIS DO PISO E DE ACORDO COM A NBR 9050;
 - AS ALTERAÇÕES NESTE PROJETO SOMENTE COM AUTORIZAÇÃO EXPRESSA DA FISCALIZAÇÃO E DA EMPRESA PROJETISTA;

REFERÊNCIAS:
 - PLANILHA DE QUANTITATIVOS;
 - MEMORIAL DESCRITIVO E ESPECIFICAÇÕES TÉCNICAS.

REV. 00	18/06/24	EMIÇÃO INICIAL	DAC
REVISÃO:	DATA:	DESCRIÇÃO:	RESP.:



 Rua Cel. Joaquim Francisco, 341 – Bairro Varginha CEP: 37501-052 – Itajubá / MG Tel: (35) 98414-5841 www.dacengenharia.com.br	COORDENAÇÃO DE PROJETOS ALOISIO CAETANO FERREIRA CREA: MG-97.132/D RESPONSÁVEL TÉCNICO ENG. FLÁVIA C. BARBOSA CREA: MG-187.842/D
--	---

EMPRESAMENTO		DISCIPLINA	
CONSTRUÇÃO DO REFEITÓRIO DA E.M. VASCONCELOS COSTA		ARQUITETÔNICO	
ENDEREÇO		FASE DO PROJETO	
RUA VENERANDO SCODELER, BELLA ITÁLIA POUSO ALEGRE - MINAS GERAIS		EXECUTIVO	
ASSUNTO		FOLHA Nº	
PLANTA DE FORRO - REFEITÓRIO PLANTA DE LAYOUT - REFEITÓRIO		08/14	
DATA INICIAL	ESCALA	REVISÃO	DAC-PMPA-RVAS-PE-ARQ-R00.RVT
18/06/2024	INDICADA	REV.00	