
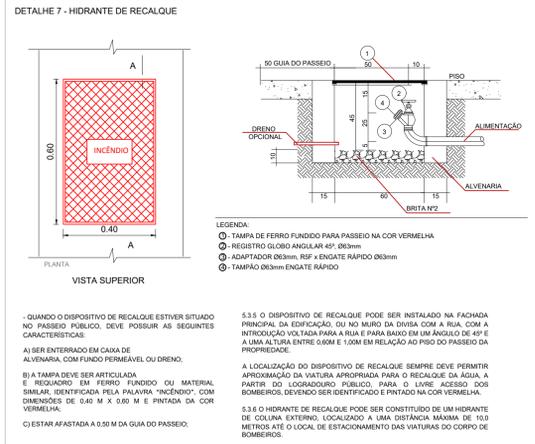
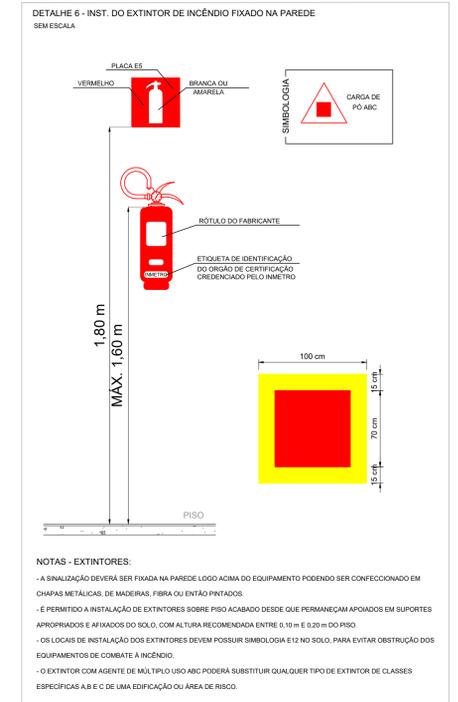
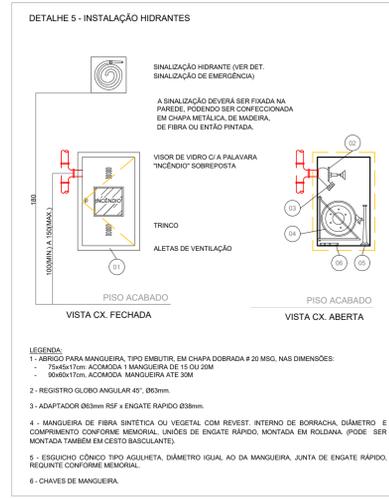
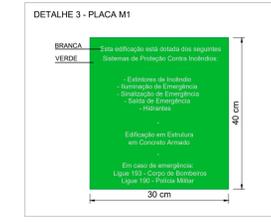
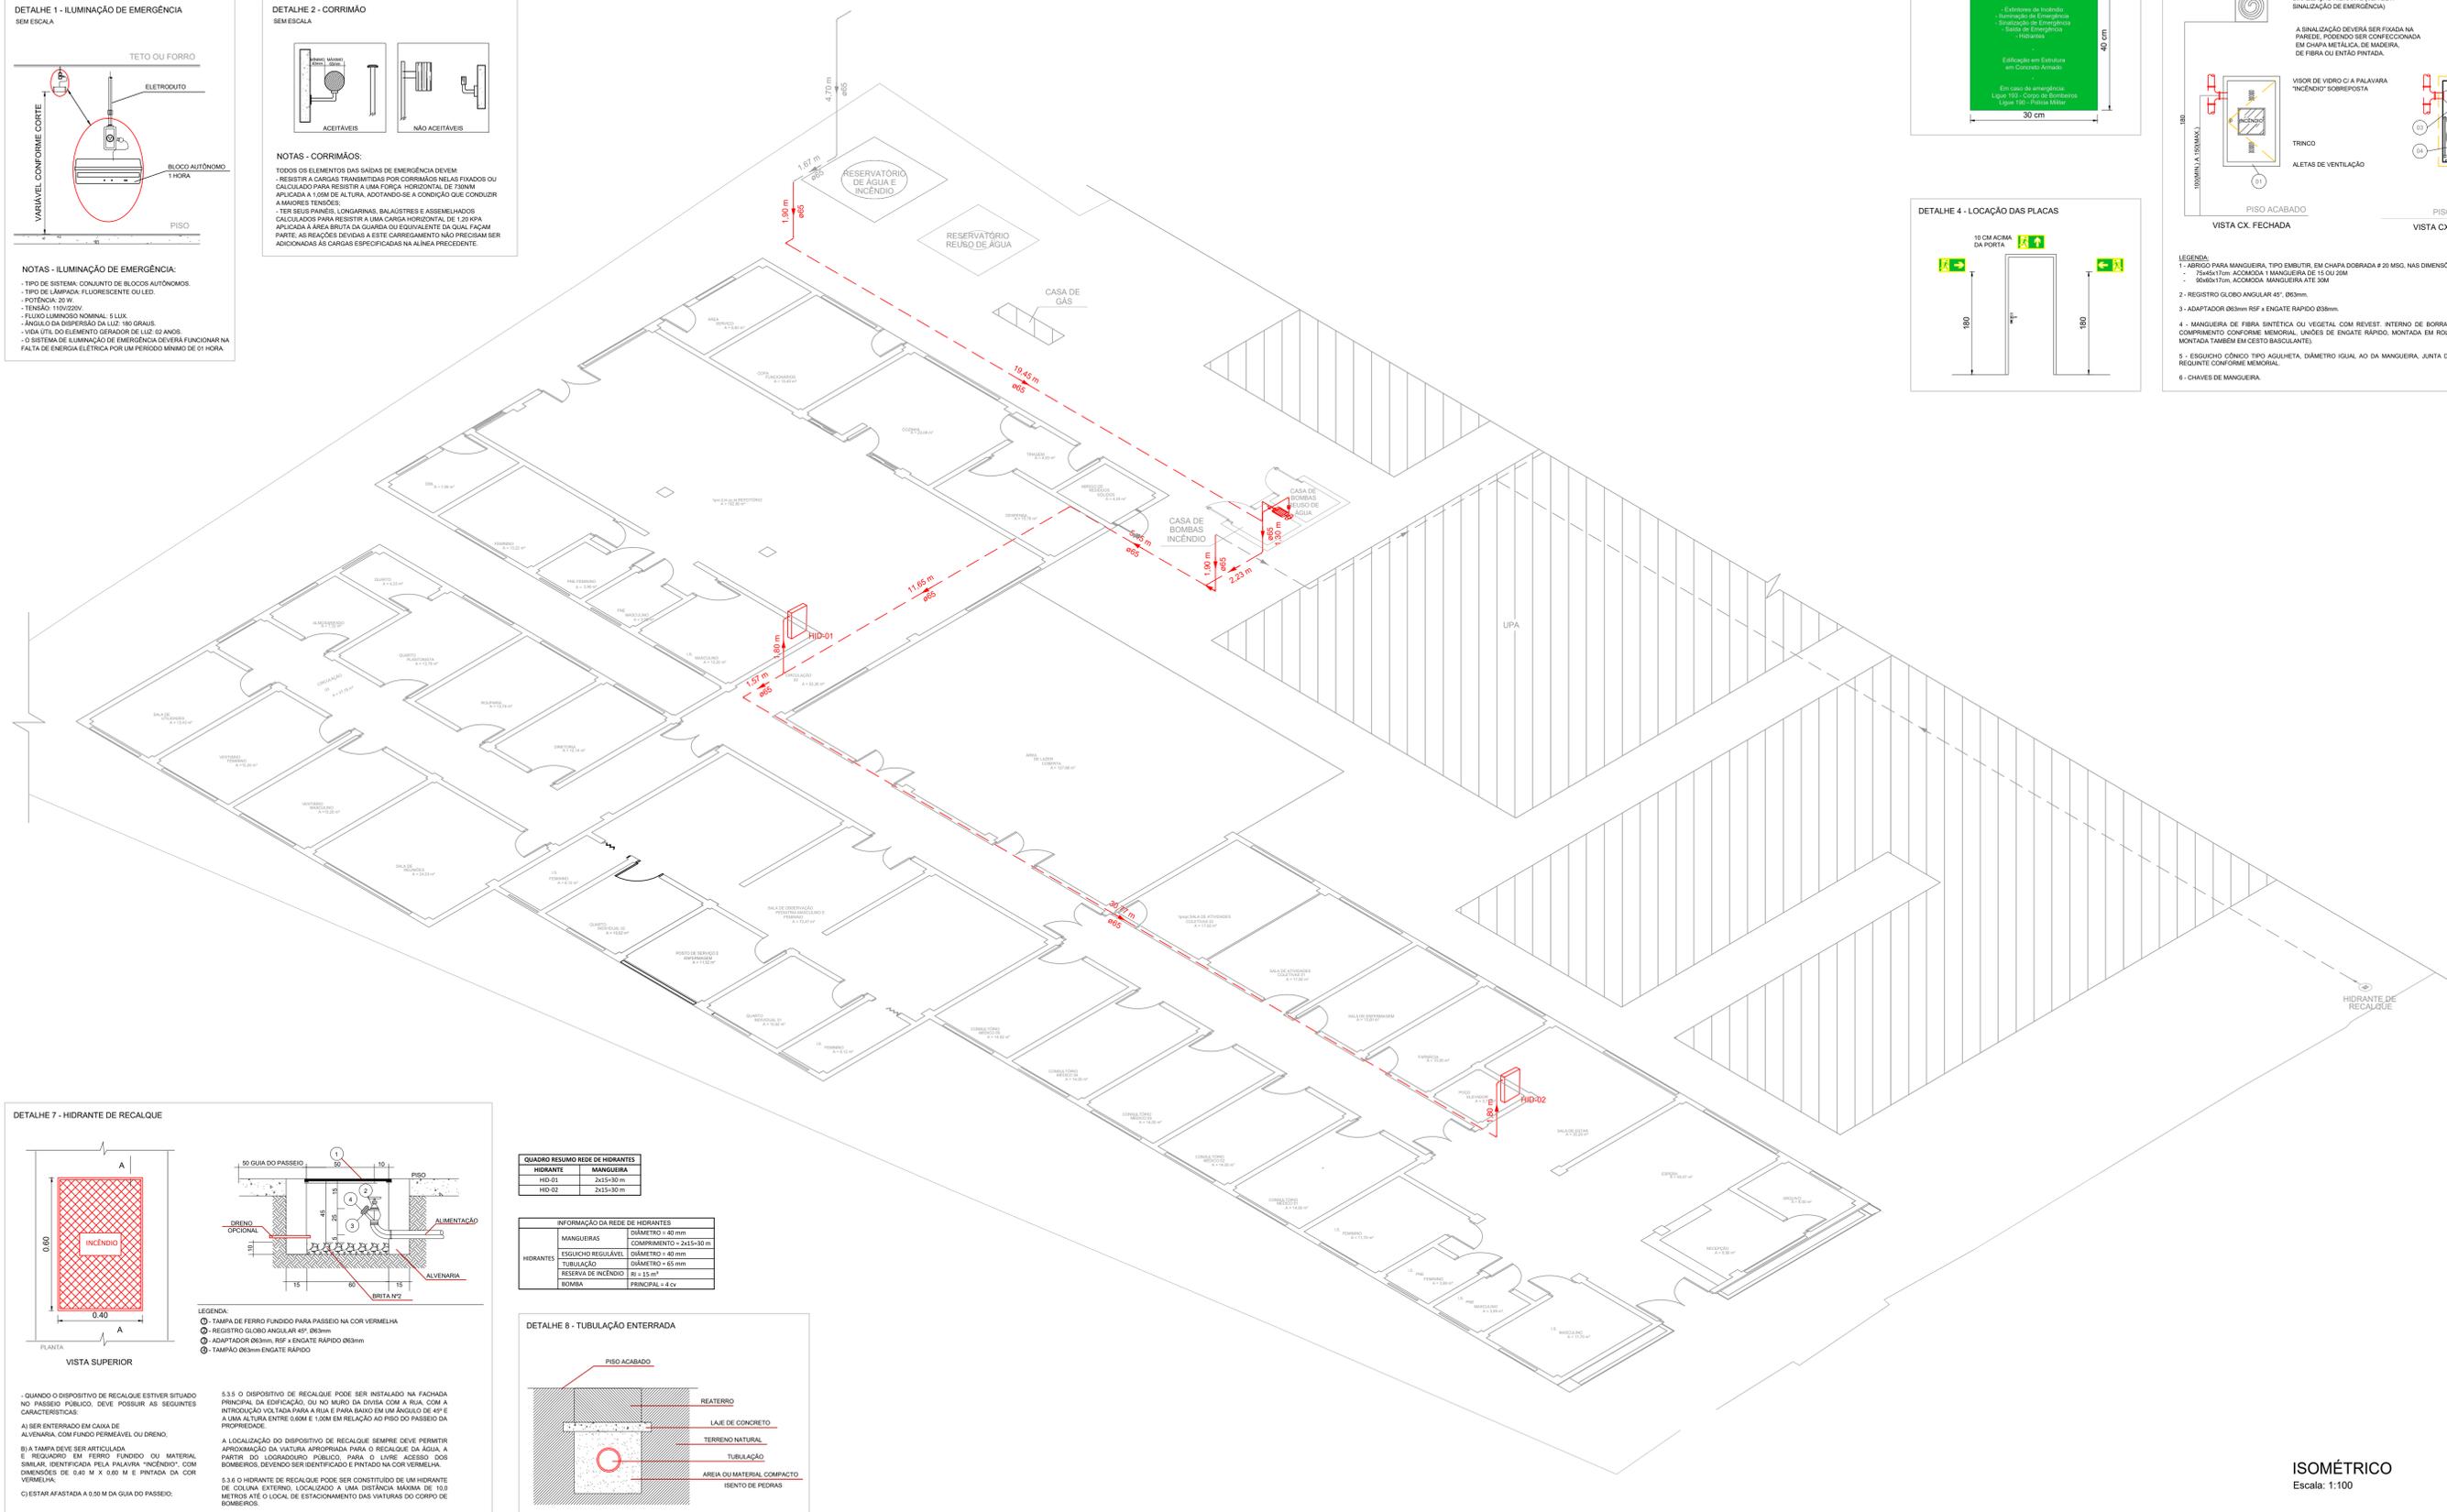


PROJETO DE PREVENÇÃO E COMBATE A INCÊNDIO - CONSTRUÇÃO DO CENTRO DE ATENÇÃO PSICOSSOCIAL
ESCALA INDICADA

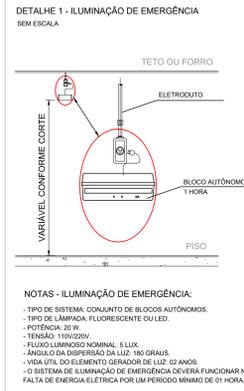


QUADRO RESUMO REDE DE HIDRANTES

HIDRANTE	MANGUEIRA
HID-01	2x15-30m
HID-02	2x15-30m

INFORMAÇÃO DA REDE DE HIDRANTES

MANGUEIRAS	DIÂMETRO = 40 mm
COMPRIMENTO	= 2x15-30 m
ESQUILHO REGULÁVEL	DIÂMETRO = 40 mm
TUBULAÇÃO	DIÂMETRO = 65 mm
RESERVA DE INCÊNDIO	Ri = 15 m³
BOMBA	PRINCIPAL = 4 cv

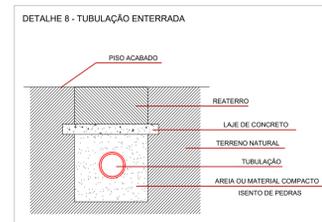

NOTAS

- MEDIDAS E NÍVEIS EM METROS;
- VERIFICAR DETALHES PARA INSTALAÇÃO DOS ELEMENTOS DE SEGURANÇA;
- RESERVATÓRIO E HIDRANTE DE RECALQUE ESTÃO LOCALIZADOS/ INSTALADOS NA UPA;
- ALTERAÇÕES NESTE PROJETO SOMENTE COM AUTORIZAÇÃO EXPRESSA DA FISCALIZAÇÃO E DA EMPRESA PROJETISTA.

REFERÊNCIAS:

- PLANILHA DE QUANTITATIVOS;
- MEMORIAL DESCRITIVO E ESPECIFICAÇÕES TÉCNICAS.

REV. 01	28/04/23	CONFORME SOLICITAÇÕES DA WGLÂNDIA SANTÁRIA	DAC
REV. 00	31/01/23	EMISSÃO INICIAL	DAC
REVISÃO:	DATA :	DESCRIÇÃO:	RESP.:

CLIENTE

Prefeitura Municipal de Pouso Alegre

PROJETO

DAC Engenharia

Rua Miguel Vianna, nº 81, 2º Andar
Bairro Morro Chic
CEP: 37500-080 - Itajubá / MG
Tel: (35) 3623-8546
www.dacengenharia.com.br

COORDENAÇÃO
ALOSIO CAETANO FERREIRA

RESPONSÁVEL TÉCNICO E AUTOR
ENG. CIVIL FLÁVIA BARBOSA CREA MG-187.842/D

EMPENHAMENTO
CONSTRUÇÃO DO CENTRO DE ATENÇÃO PSICOSSOCIAL

DISCIPLINA
INCÊNDIO

FASE DO PROJETO
EXECUTIVO

FOLHA Nº
02/02

DATA INICIAL 31/01/2023 **ESCALA** INDICADA **REVISÃO** R01 **ARQUIVO** DAC-PMPA-CAPS-PE-INC-R01.DWG

ISOMÉTRICO
Escala: 1:100