




PROJETO DE ESTRUTURA METÁLICA - REFORMA DO CENTRO DE DISTRIBUIÇÃO DA SECRETARIA DE EDUCAÇÃO
ESCALA INDICADA

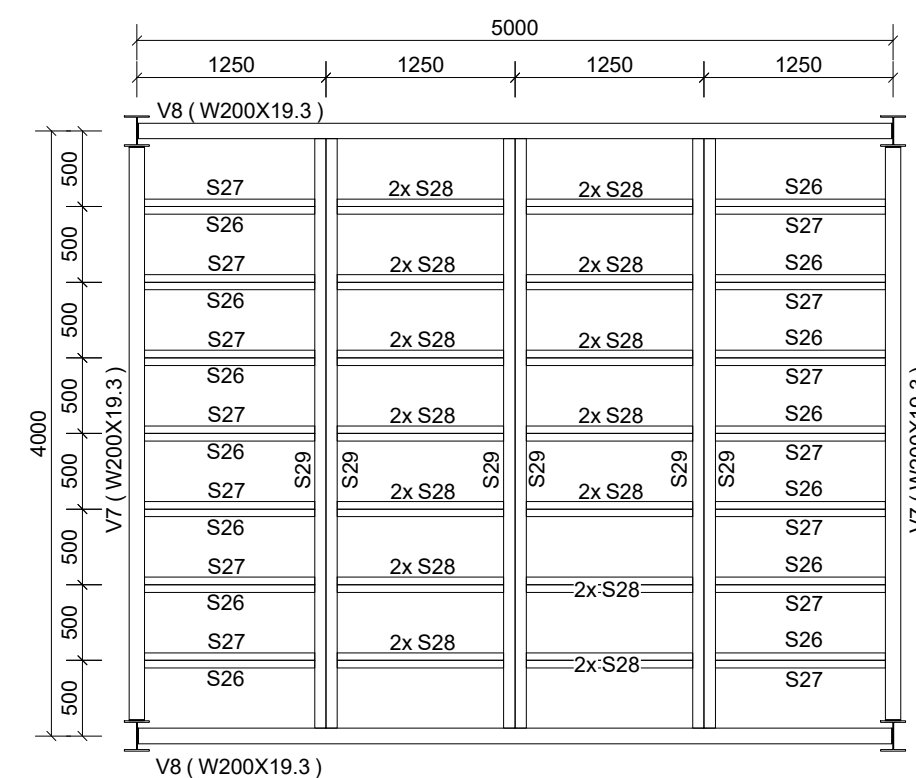


VISTA SUPERIOR - NÍVEL 7.20 m
ESCALA 1:50

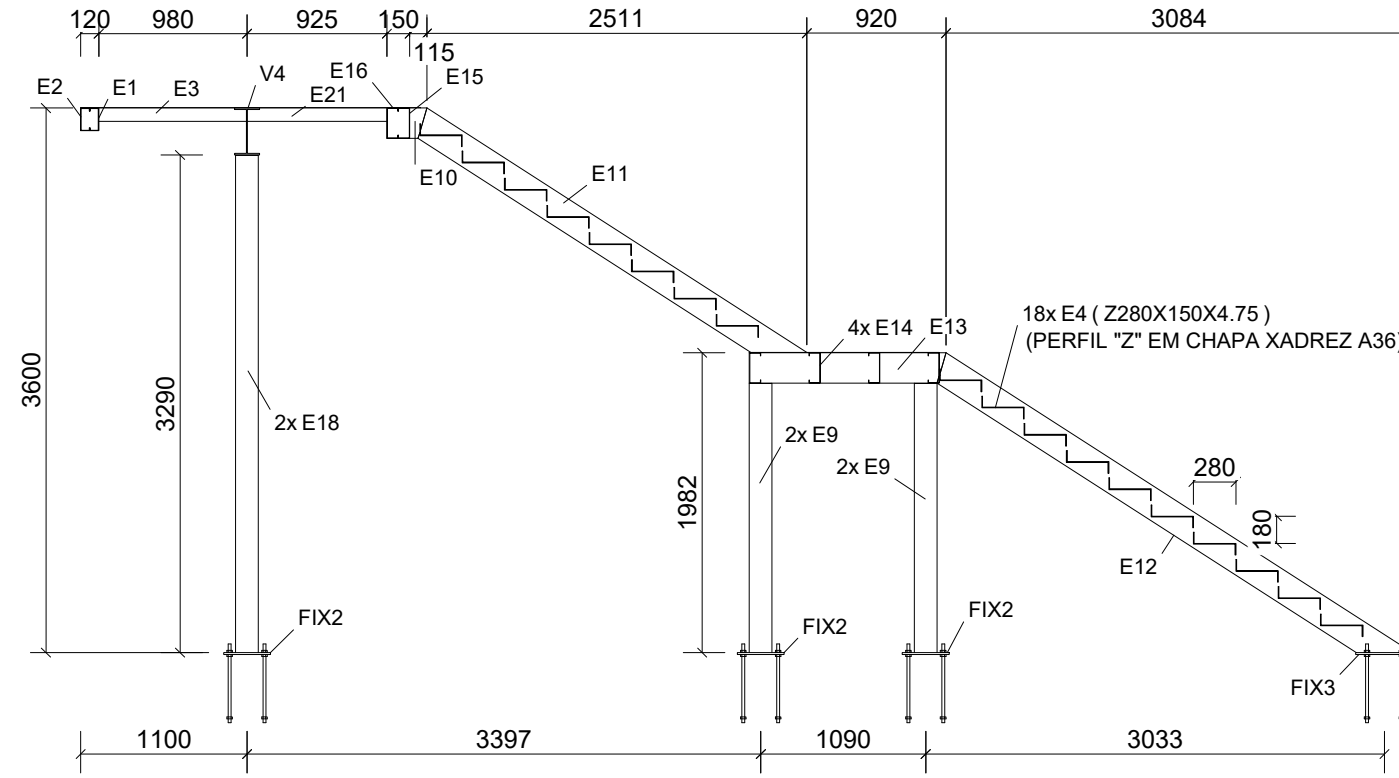


CORTE A - A
ESCALA 1:50

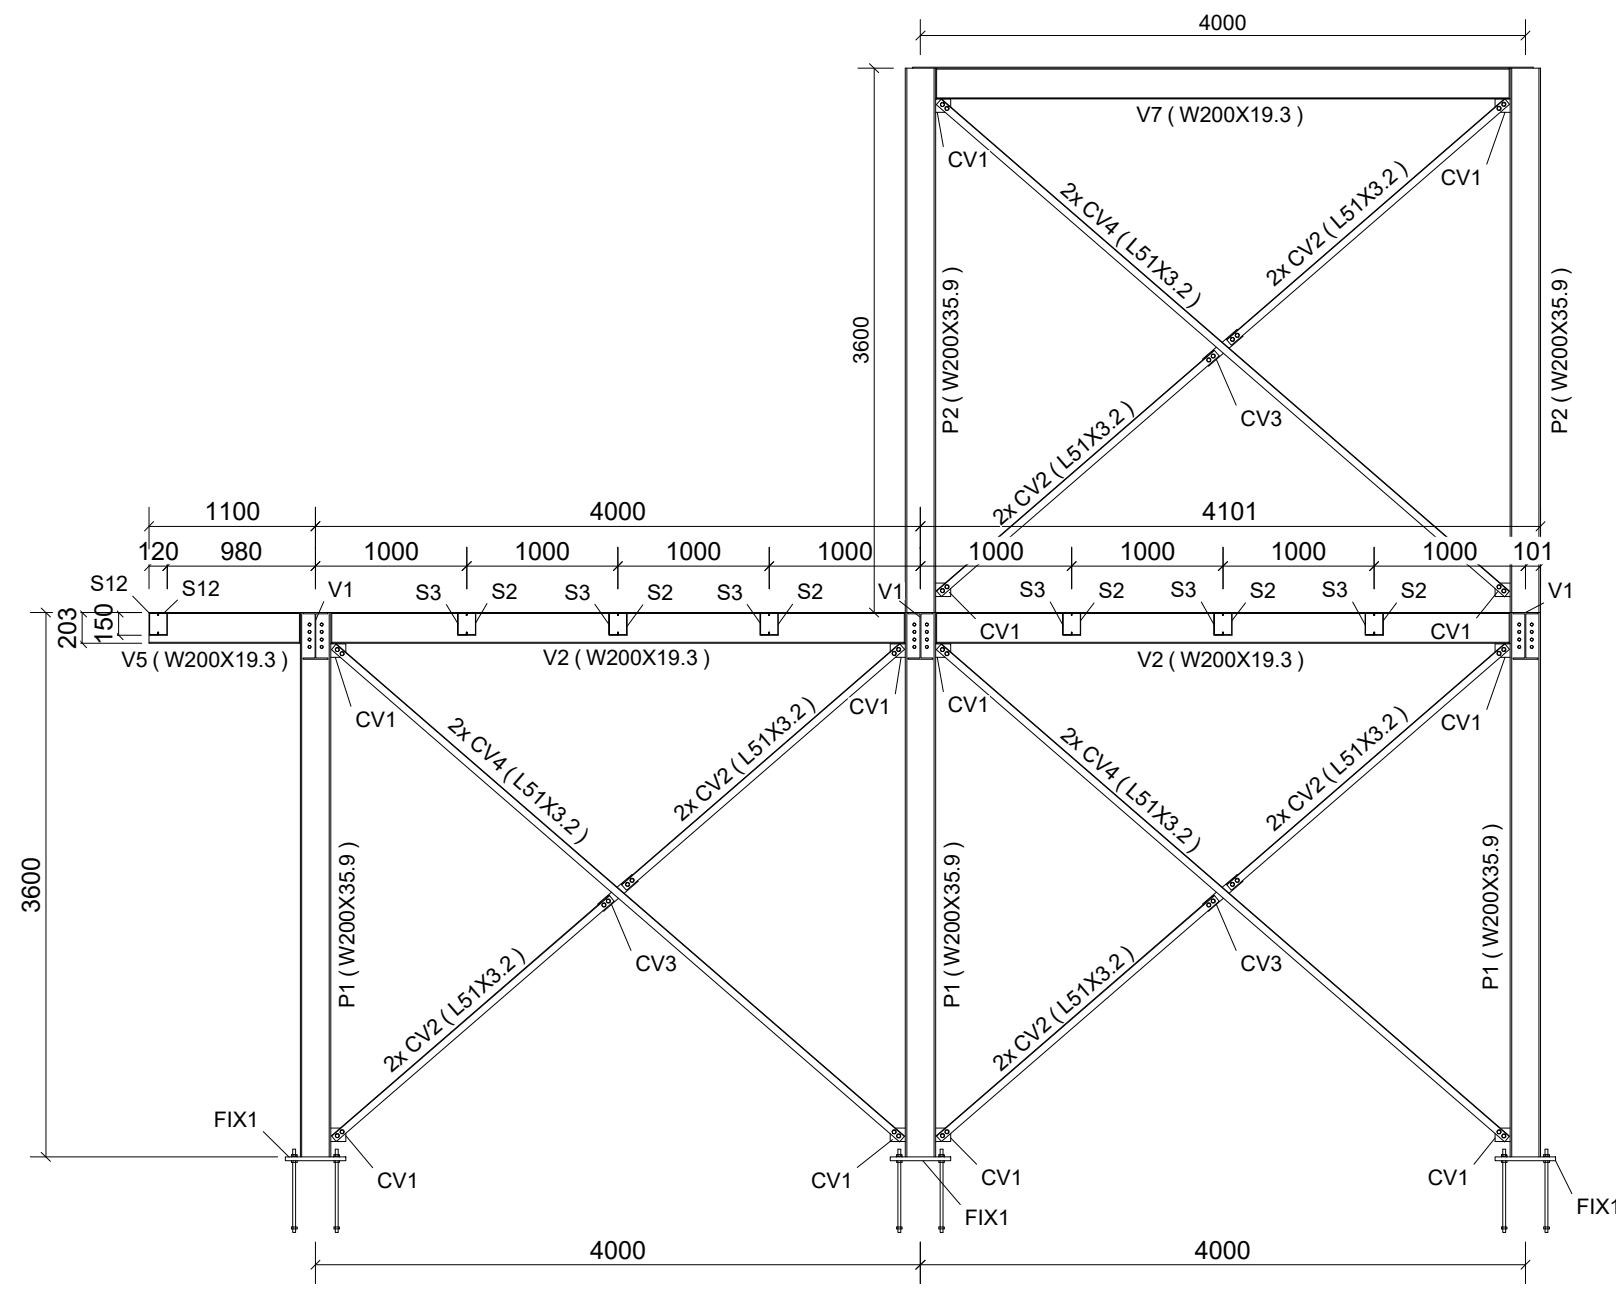


CORTE B - B
ESCALA 1:50

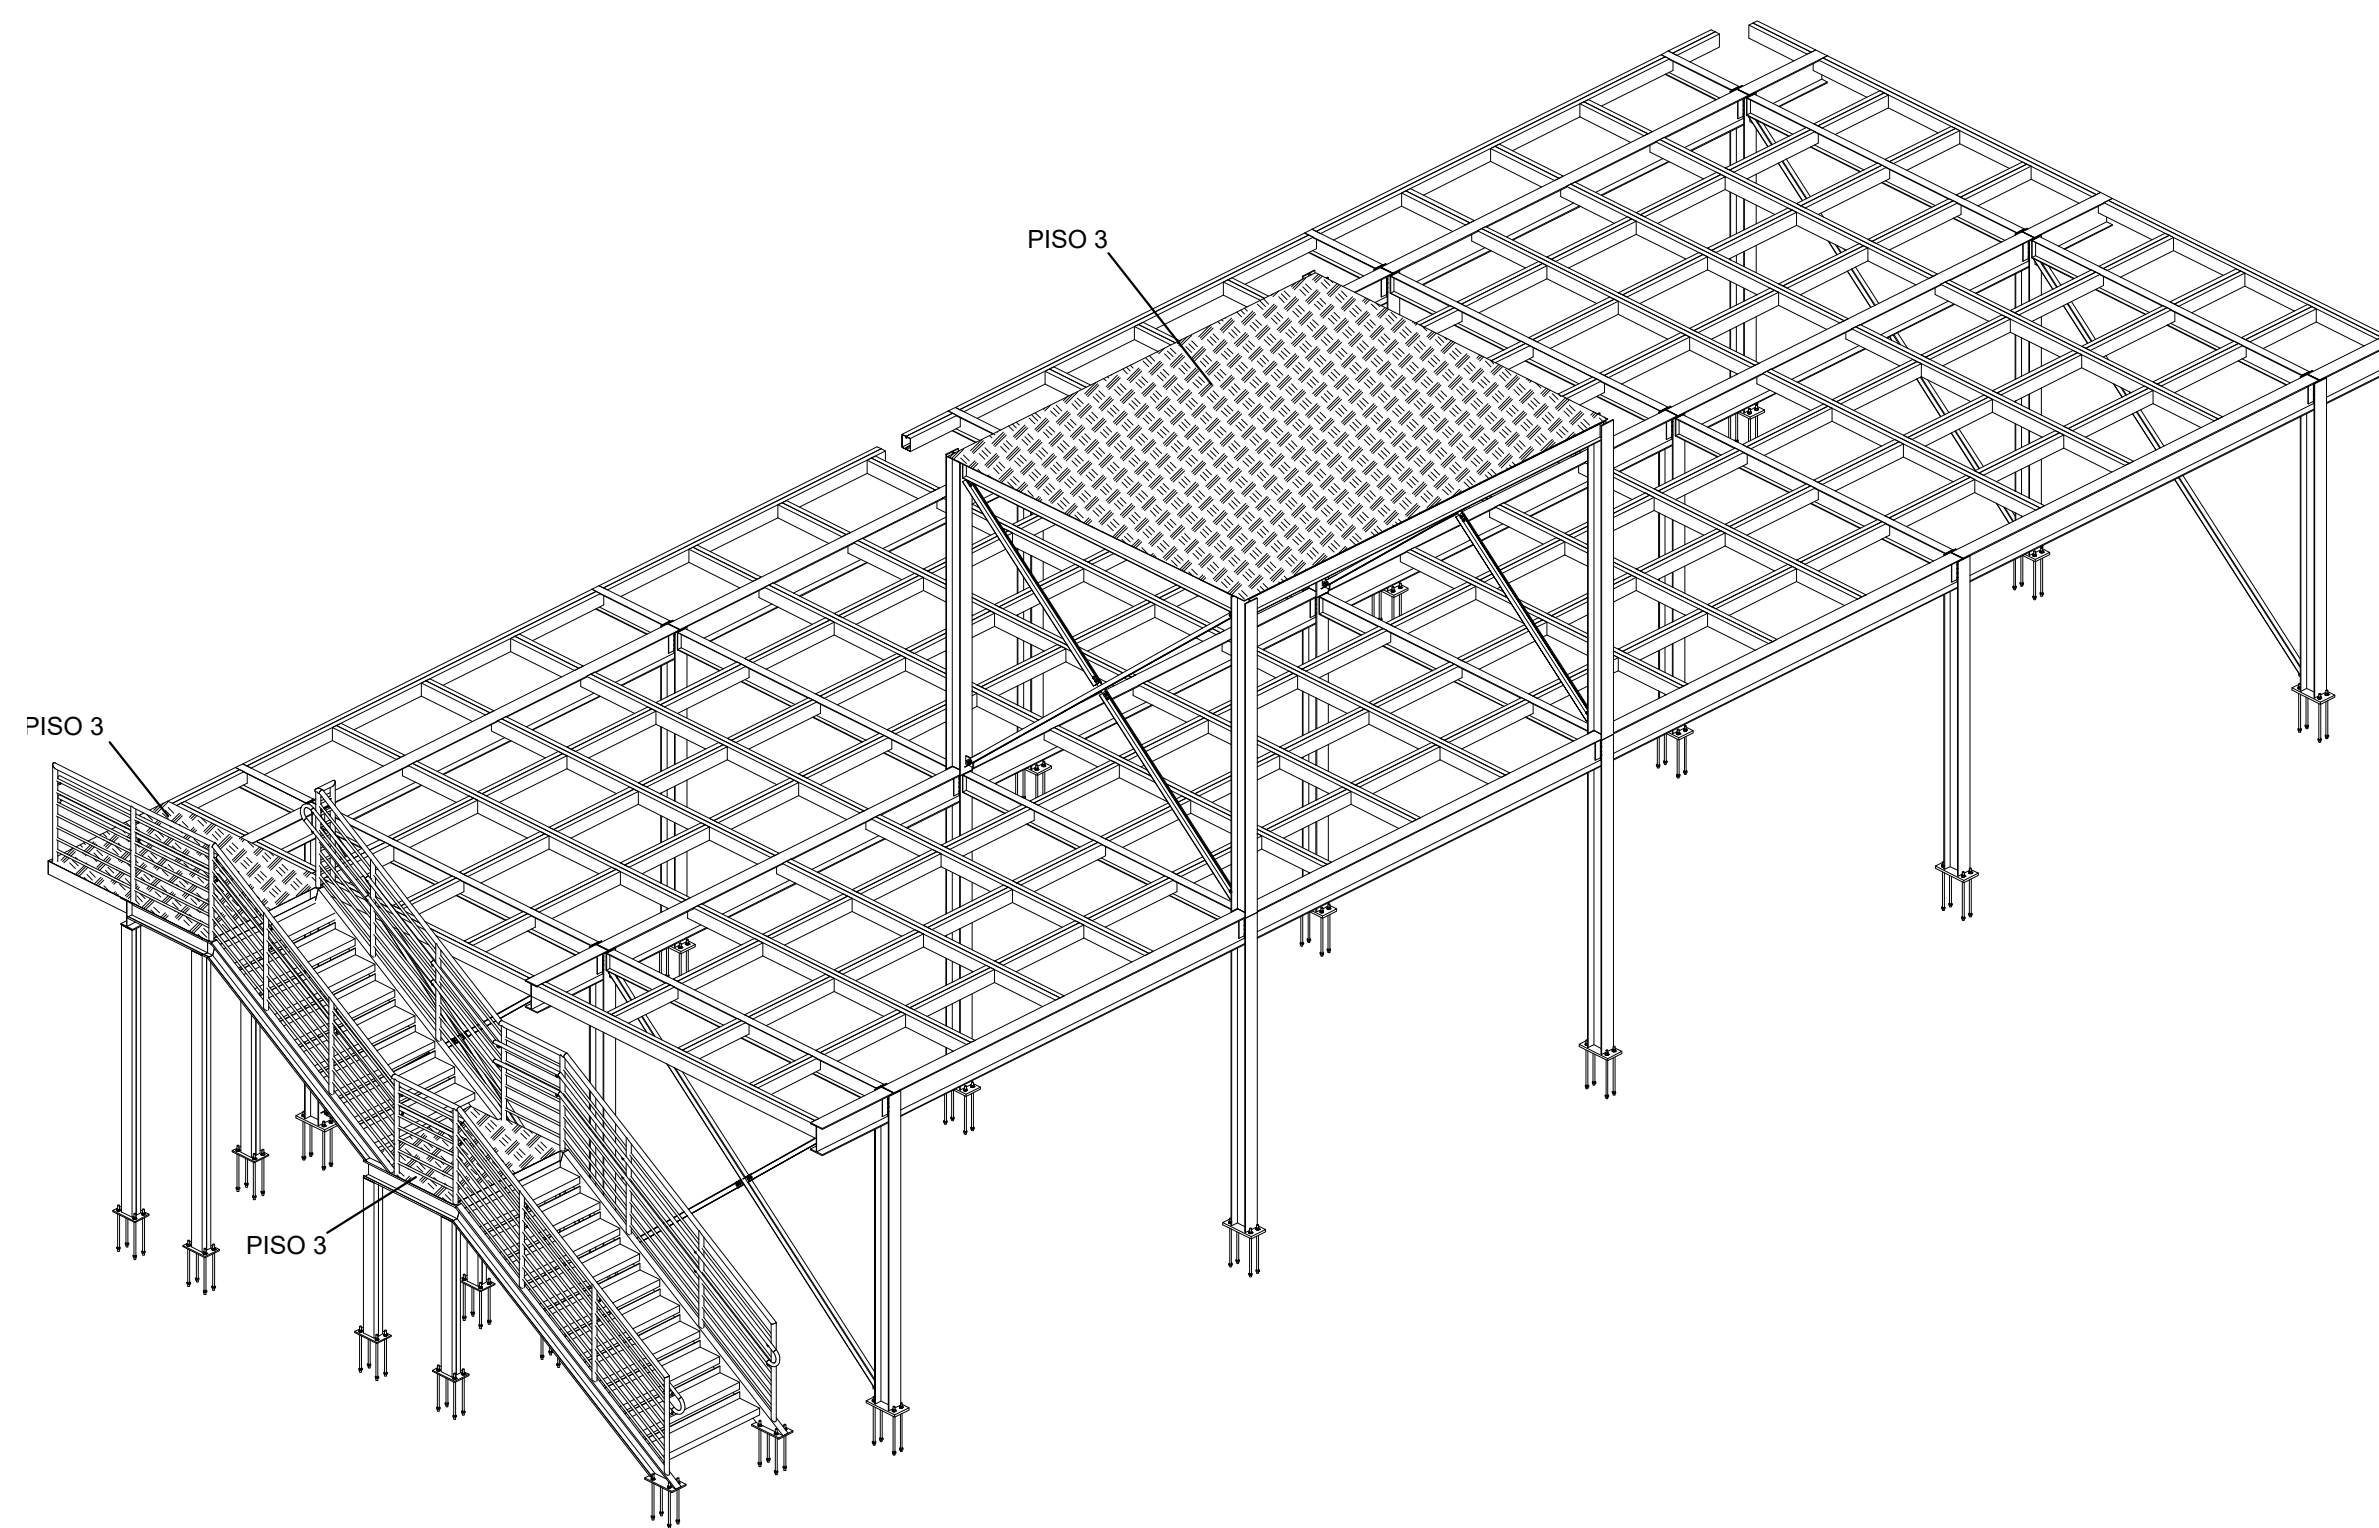

VISTA ISOMÉTRICA
ESCALA 1:75

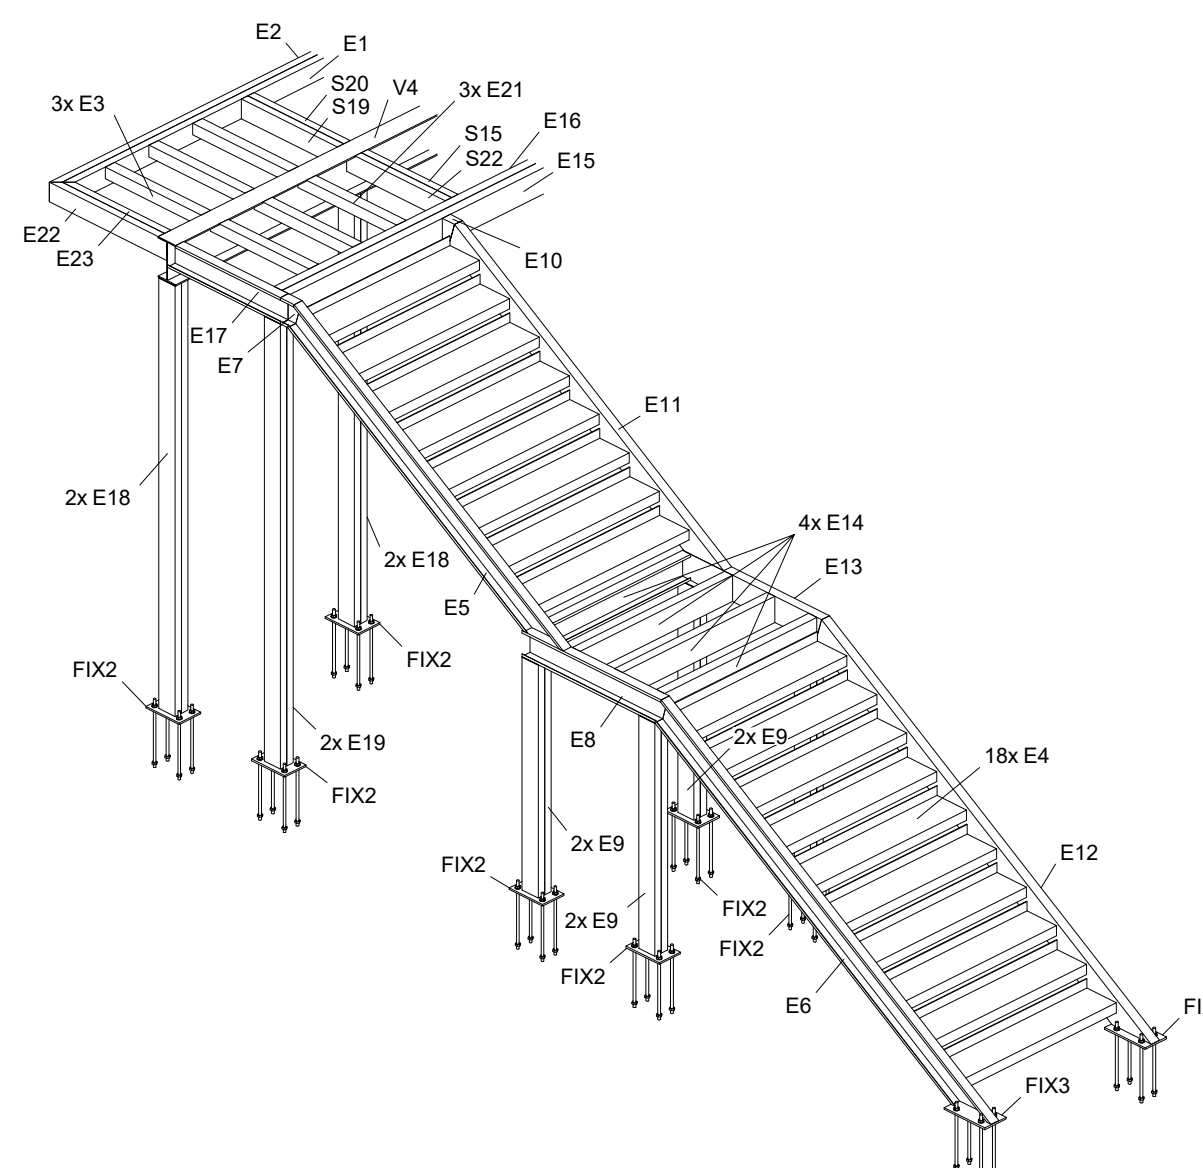


VISTA ISOMÉTRICA - ESCADA
ESCALA 1:50

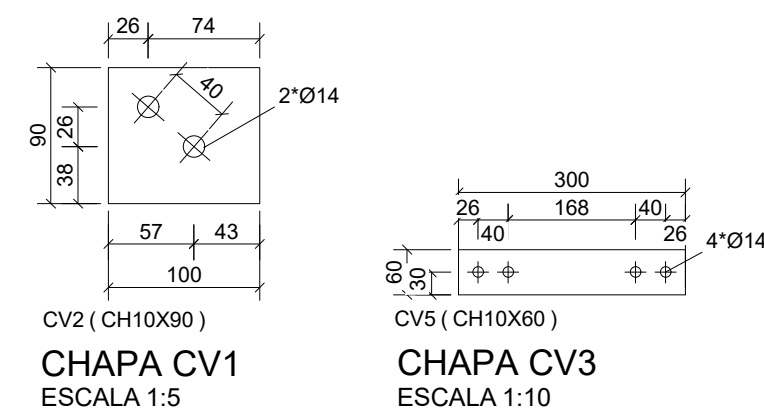


CHAPA CV1
ESCALA 1:5


CHAPA CV3
ESCALA 1:10

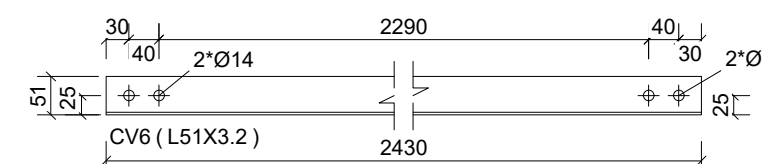

PEÇA CV2
ESCALA 1:10

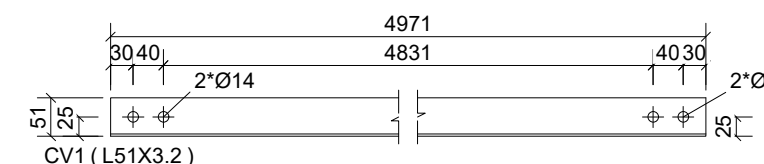

PEÇA CV4
ESCALA 1:10

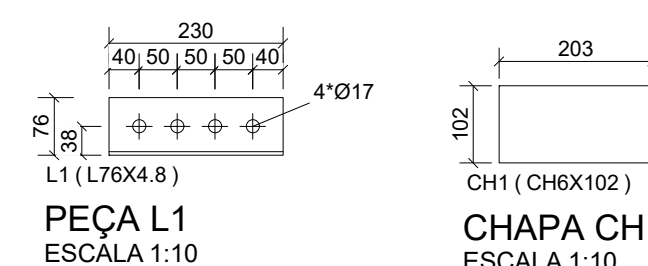

PEÇA L1
ESCALA 1:10

CHAPA CH1
ESCALA 1:10

NOTAS:
COTAS EM MILÍMETROS;
PERFIS SOLDADOS COM ELETRODO E60XX

REV. 00	28/05/25	EMISSÃO INICIAL	DAC
REVISÃO:	DATA :	DESCRIÇÃO:	RESP.:



PROJETO  Rua Cel. Joaquim Francisco, 341, Bairro Varginha CEP: 37501-052 - Itajubá / MG Tel: (35) 2143 - 9067 www.dacengenharia.com.br	COORDENAÇÃO RAFAEL BARBOSA CARREIRA CAU: 00A155411-5 RESPONSÁVEL TÉCNICO E AUTOR ALOISIO CAETANO FERREIRA CREA: MG-97.132/D
---	---

EMPREENDIMENTO

REFORMA DO CENTRO DE DISTRIBUIÇÃO DA SECRETARIA DE EDUCAÇÃO

ENDEREÇO	DISCIPLINA
RUA LUCY VASCONCELOS TEIXEIRA, 45	METÁLICA
BAIRRO MIRANTE DO PARAÍSO, POUSO ALEGRE - MG	FASE DO PROJETO
ASSUNTO	EXECUTIVO
MEZANINO	FOLHA N.º
VISTA SUPERIOR (NÍVEL 7,20 m) E VISTAS ISOMÉTRICAS	02/03
CORTES E DETALHAMENTO DAS PEÇAS	

DATA INICIAL	ESCALA	REVISÃO	ARQUIVO
28/05/2025	INDICADA	R00	DAC-PMPA-RDC-PE-MET-R00.DWG