




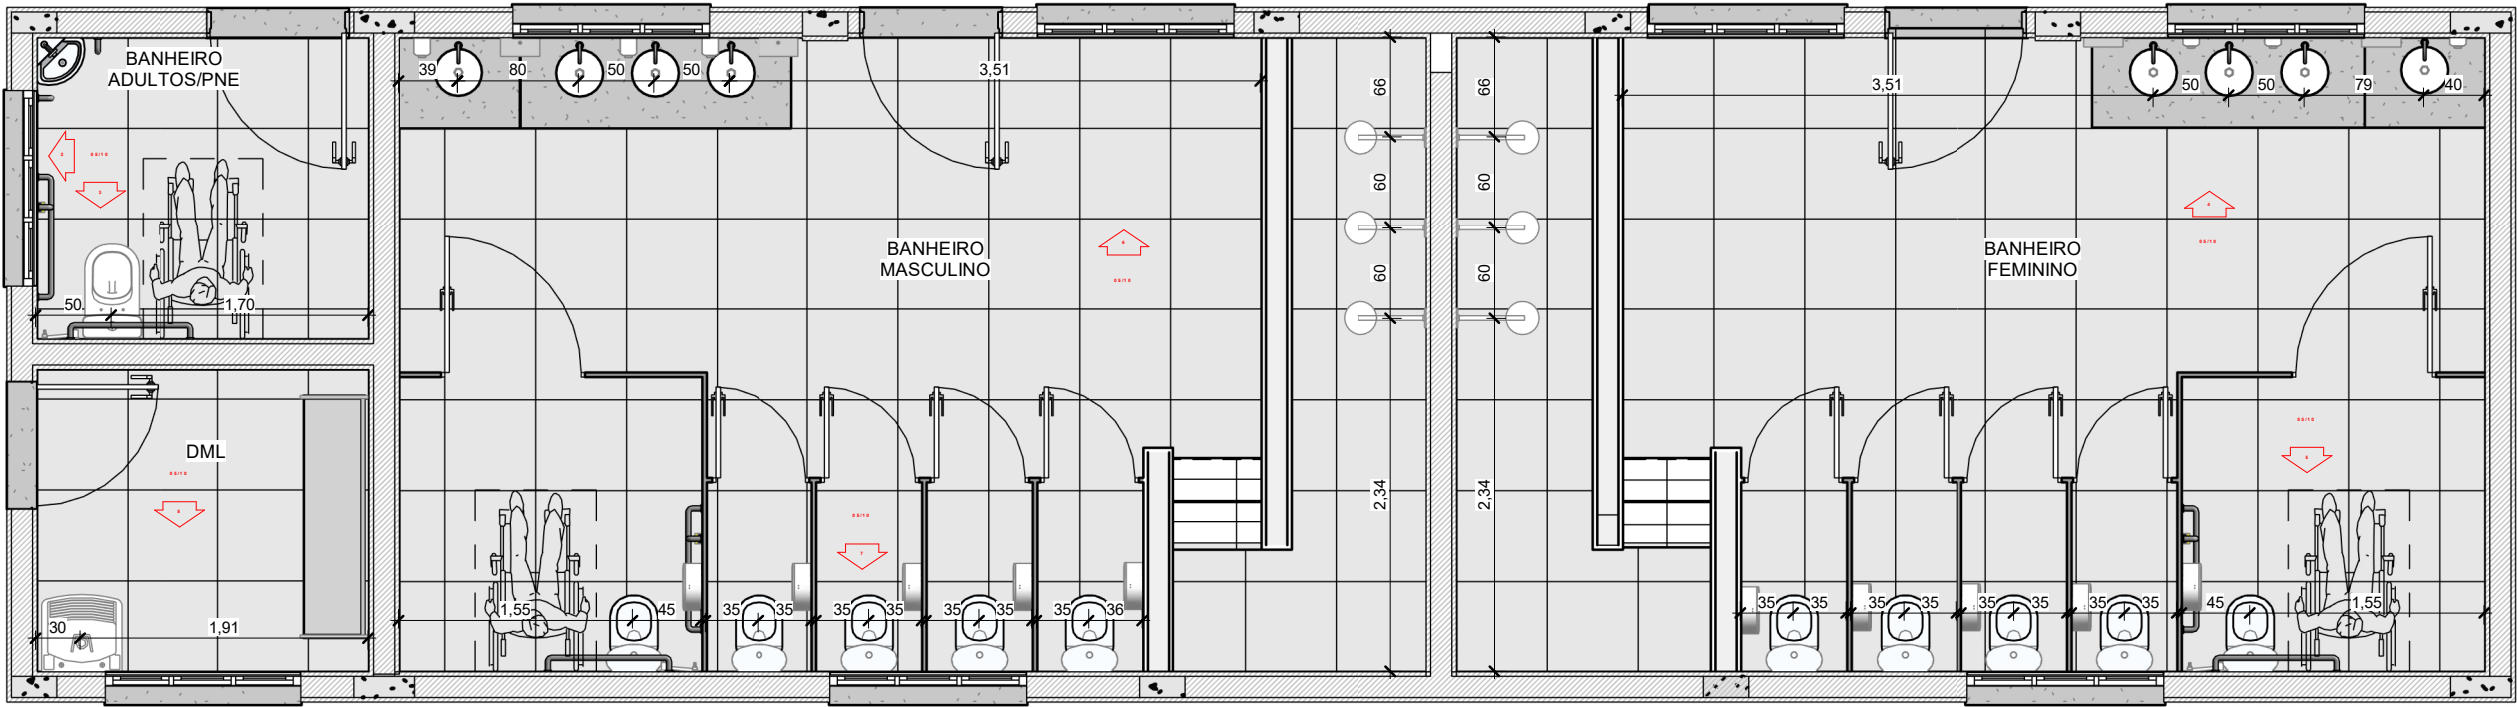


1 PLANTA DE EIXOS HIDRÁULICO-BANHEIRO
1 : 50

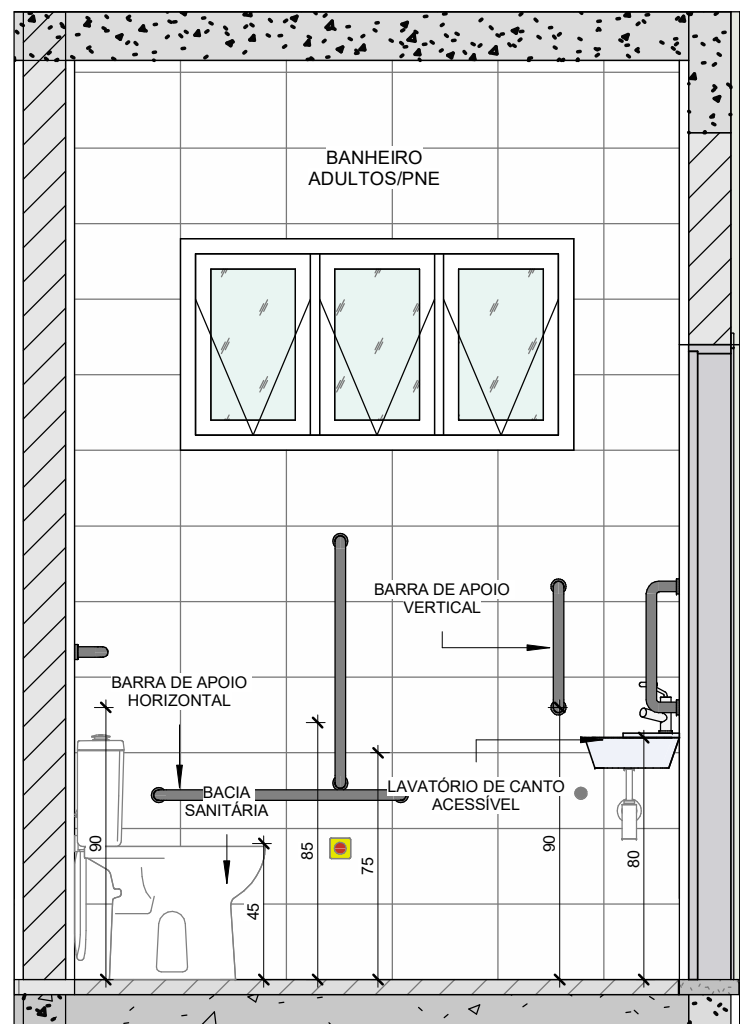


2 BAN. ADUL./PNE - VISTA 1
1 : 25

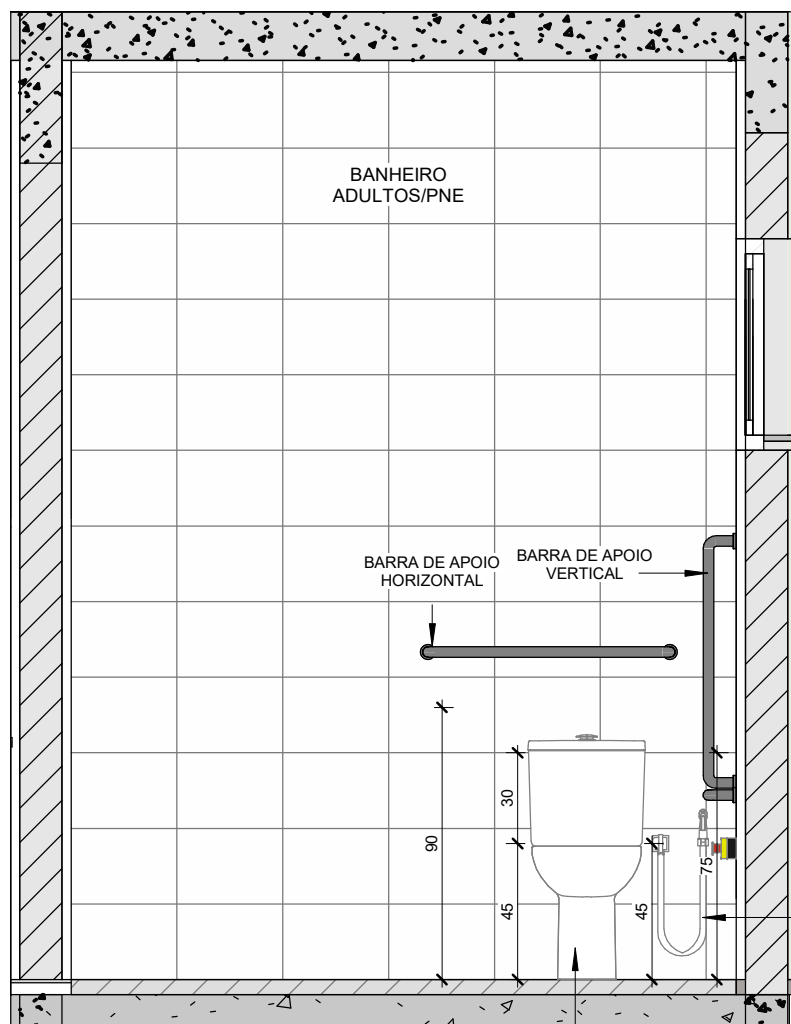


3 BAN. ADUL./PNE - VISTA 2
1 : 25

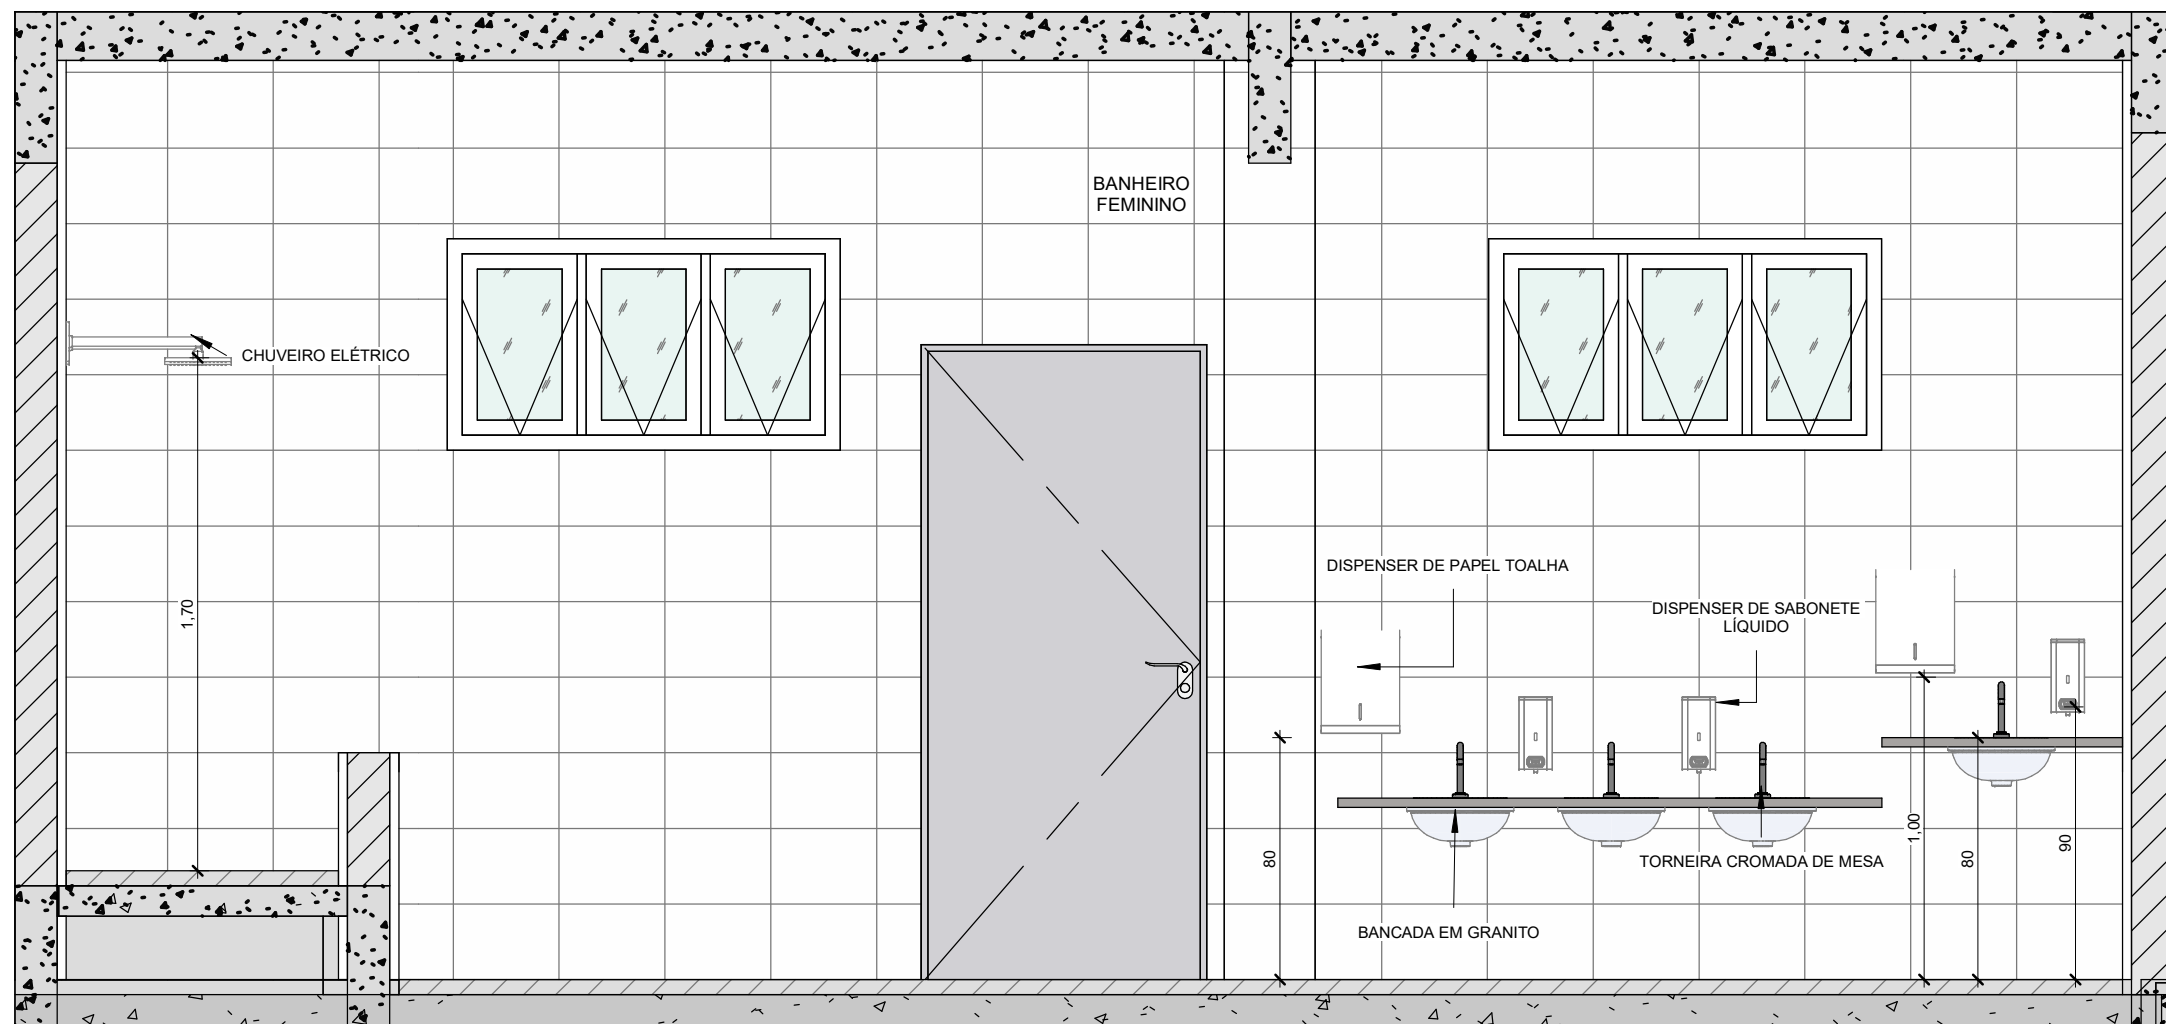


4 BAN. FEM. - DETALHAMENTO 1
1 : 25

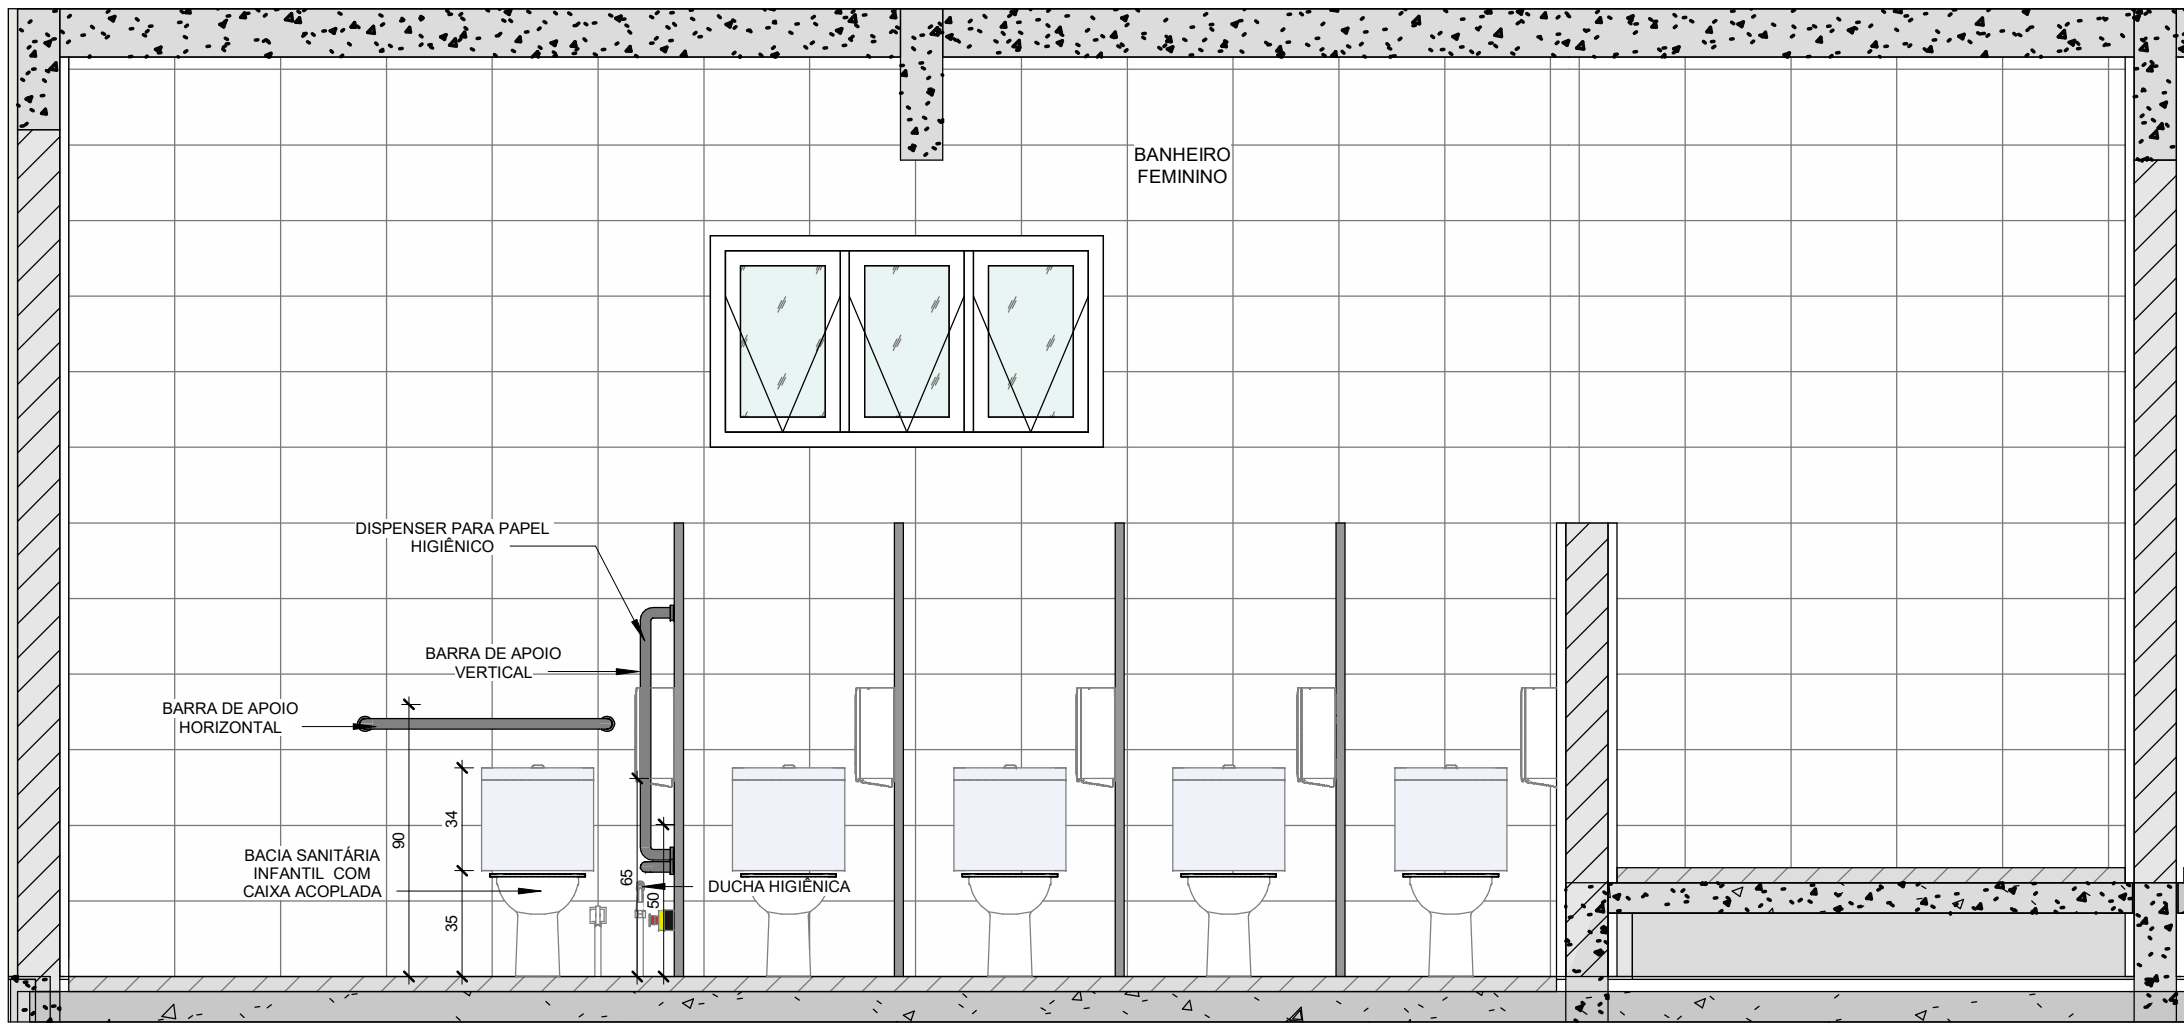


5 BAN. FEM. - DETALHAMENTO 2
1 : 25

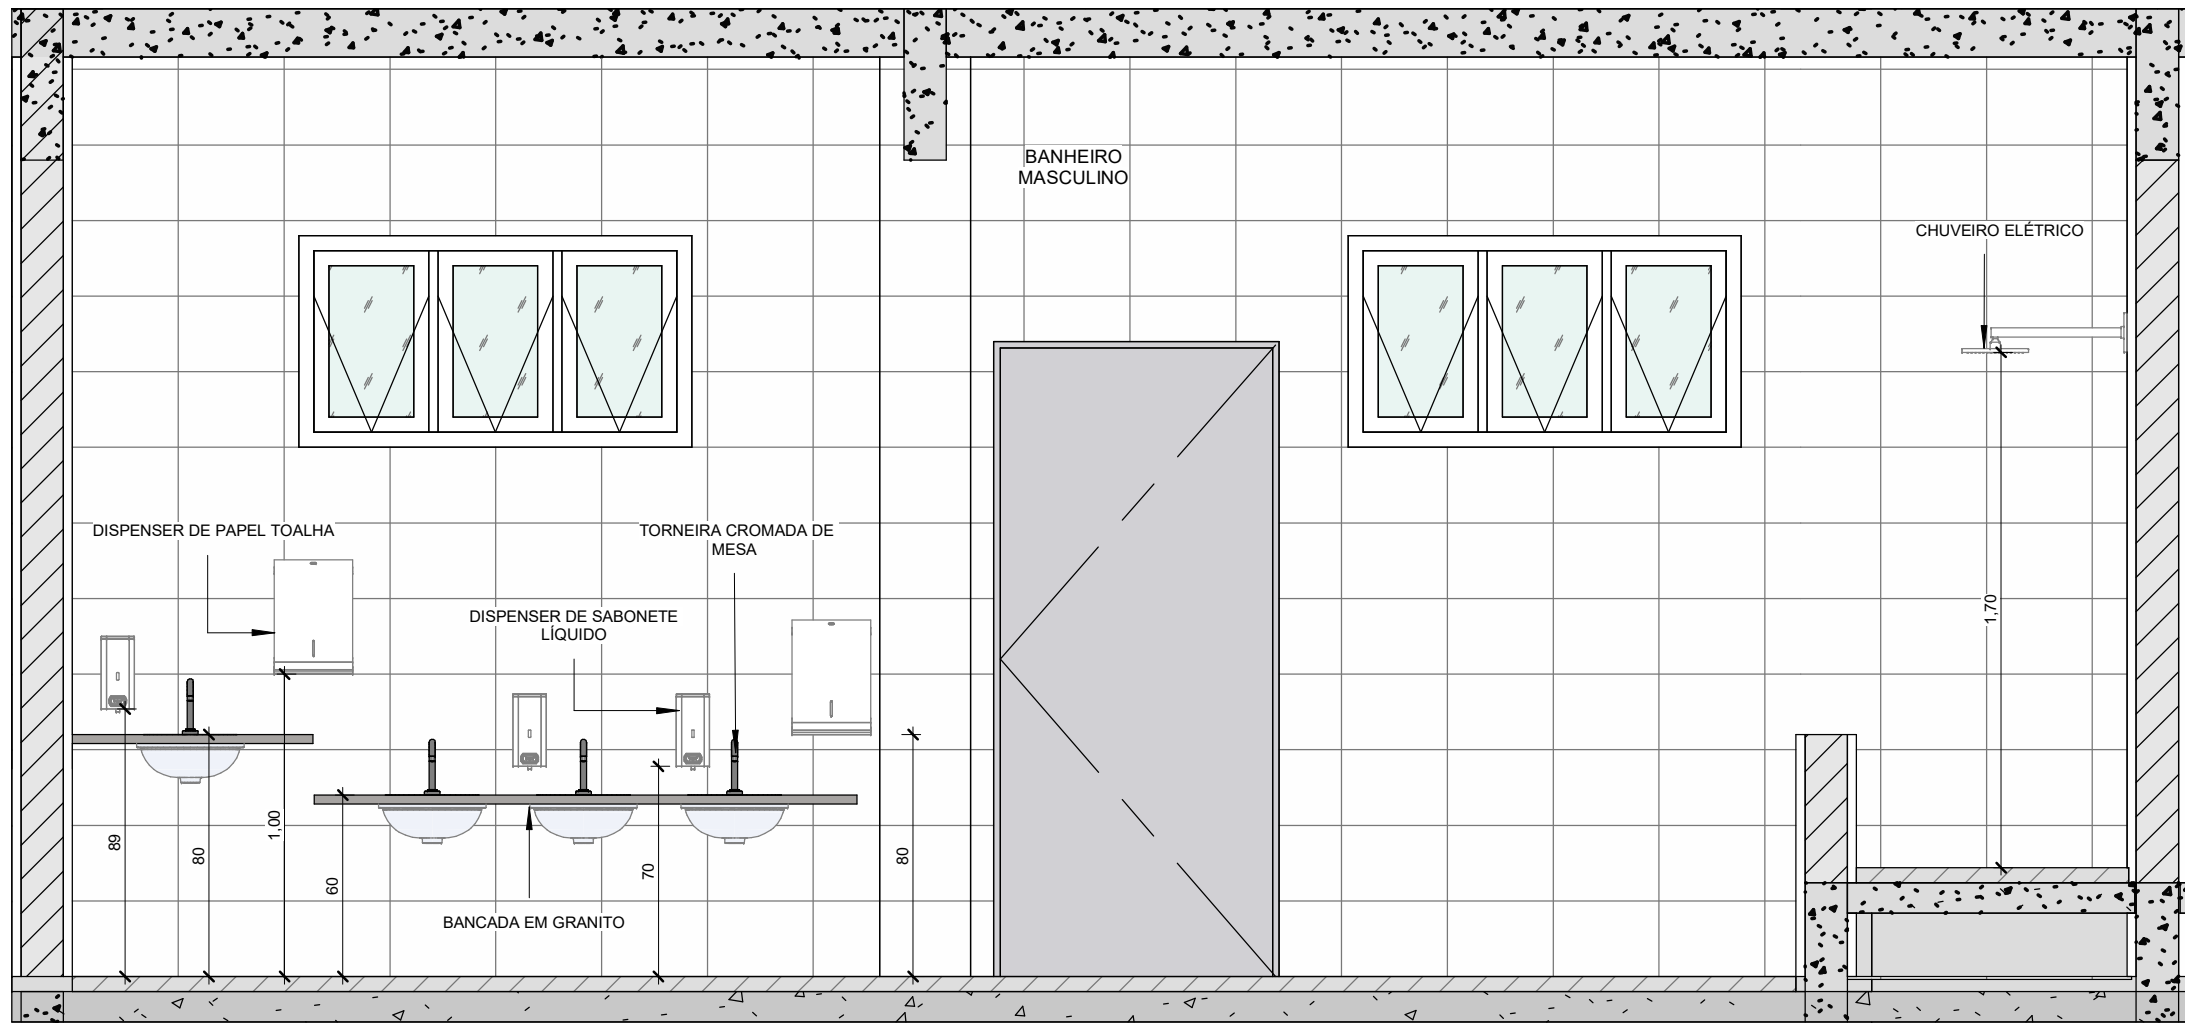


6 BAN. MASC. - DETALHAMENTO 1
1 : 25

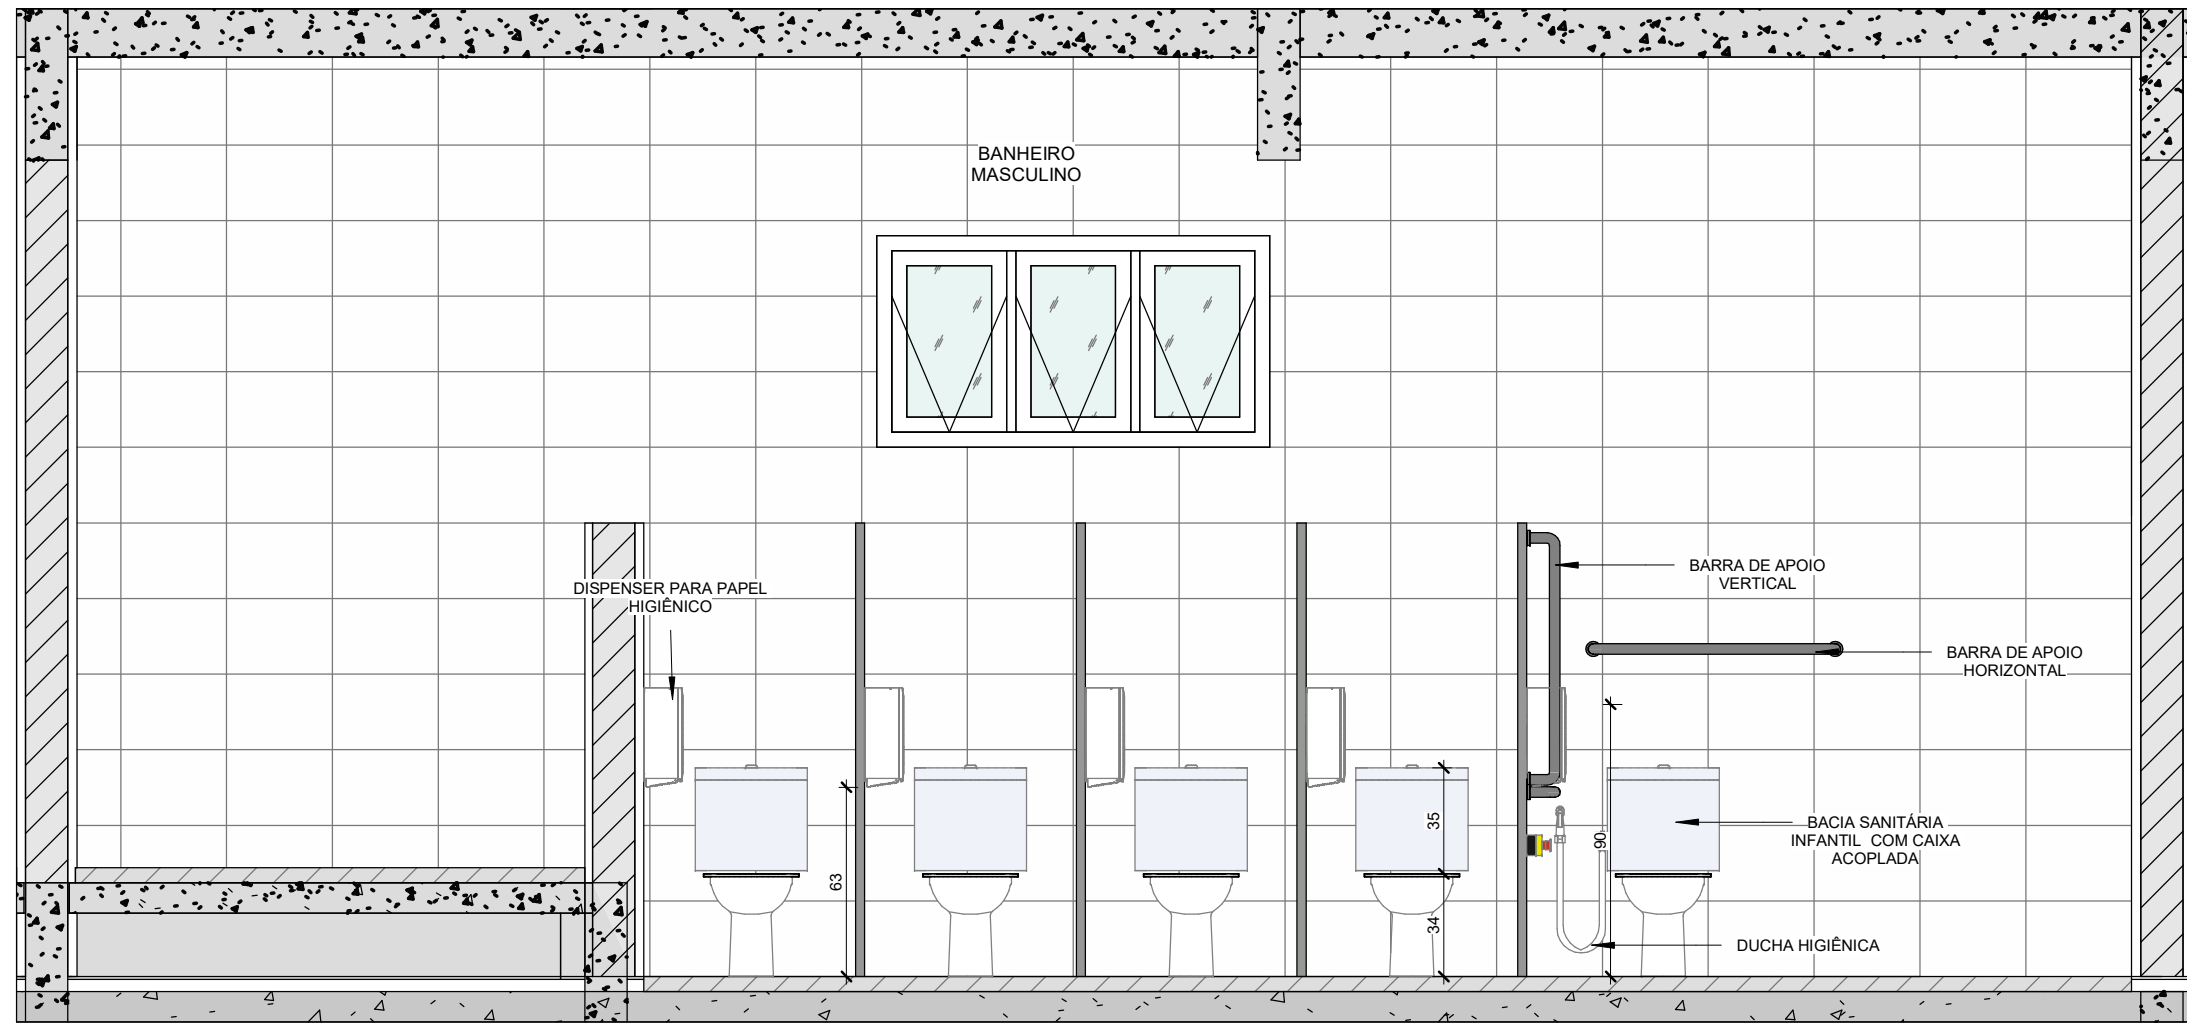


7 BAN. MASC. - DETALHAMENTO 2
1 : 25

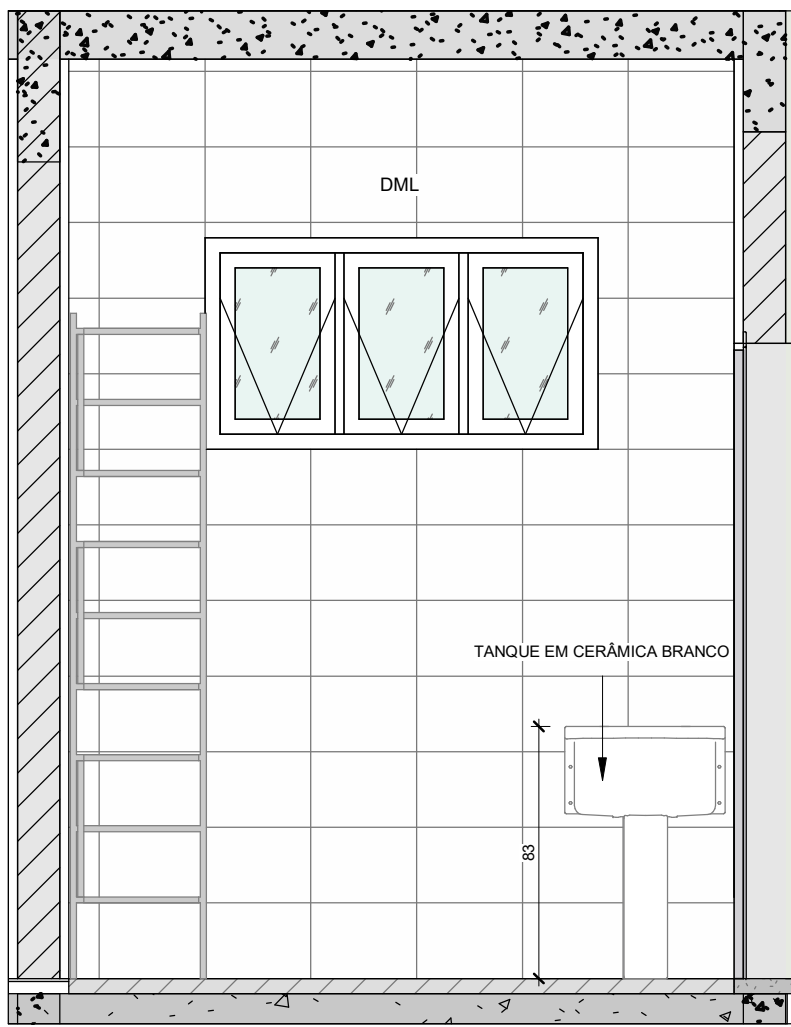


8 DML
1 : 25

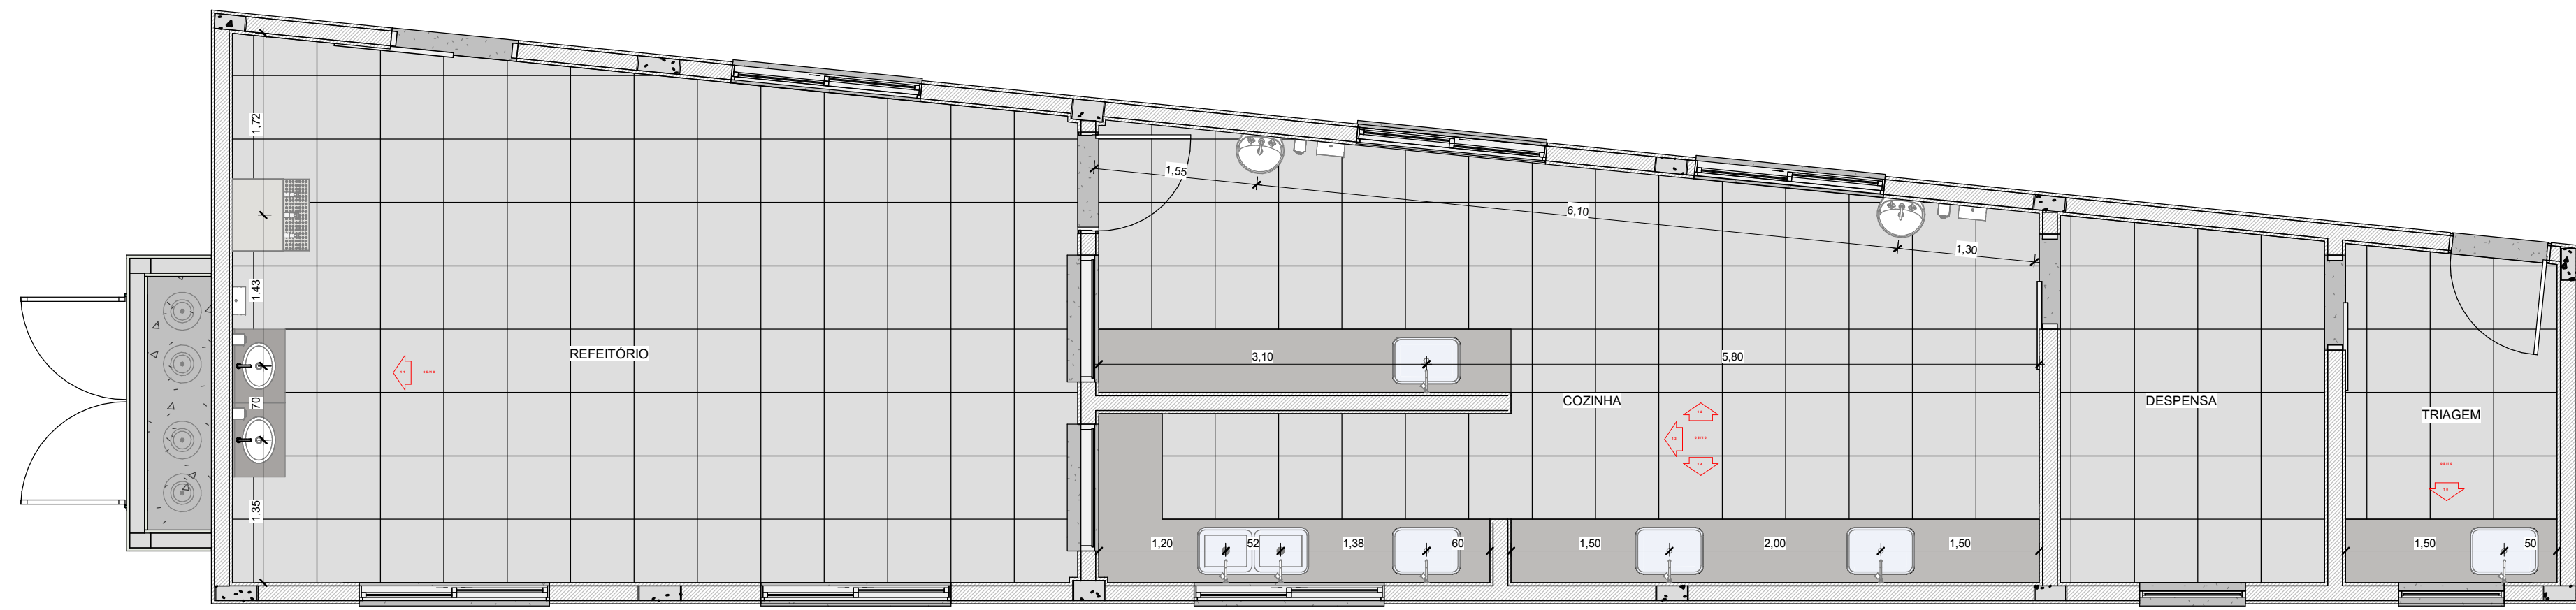


9 PLANTA DE EIXO HIRÁULICO - COZINHA
1 : 50

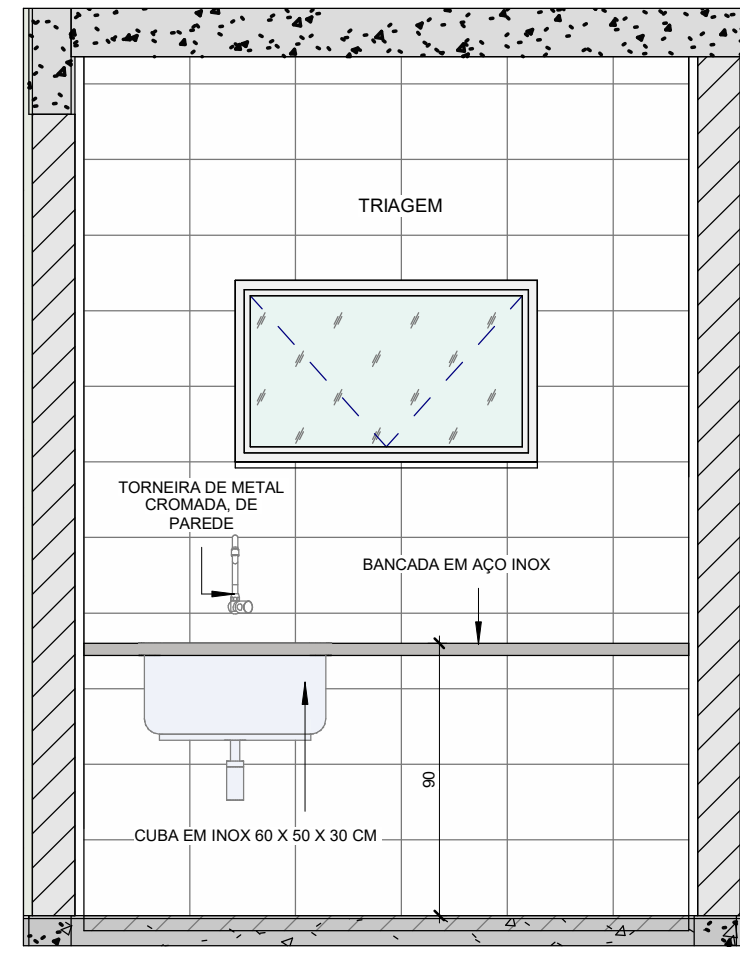


10 TRIAGEM
1 : 25

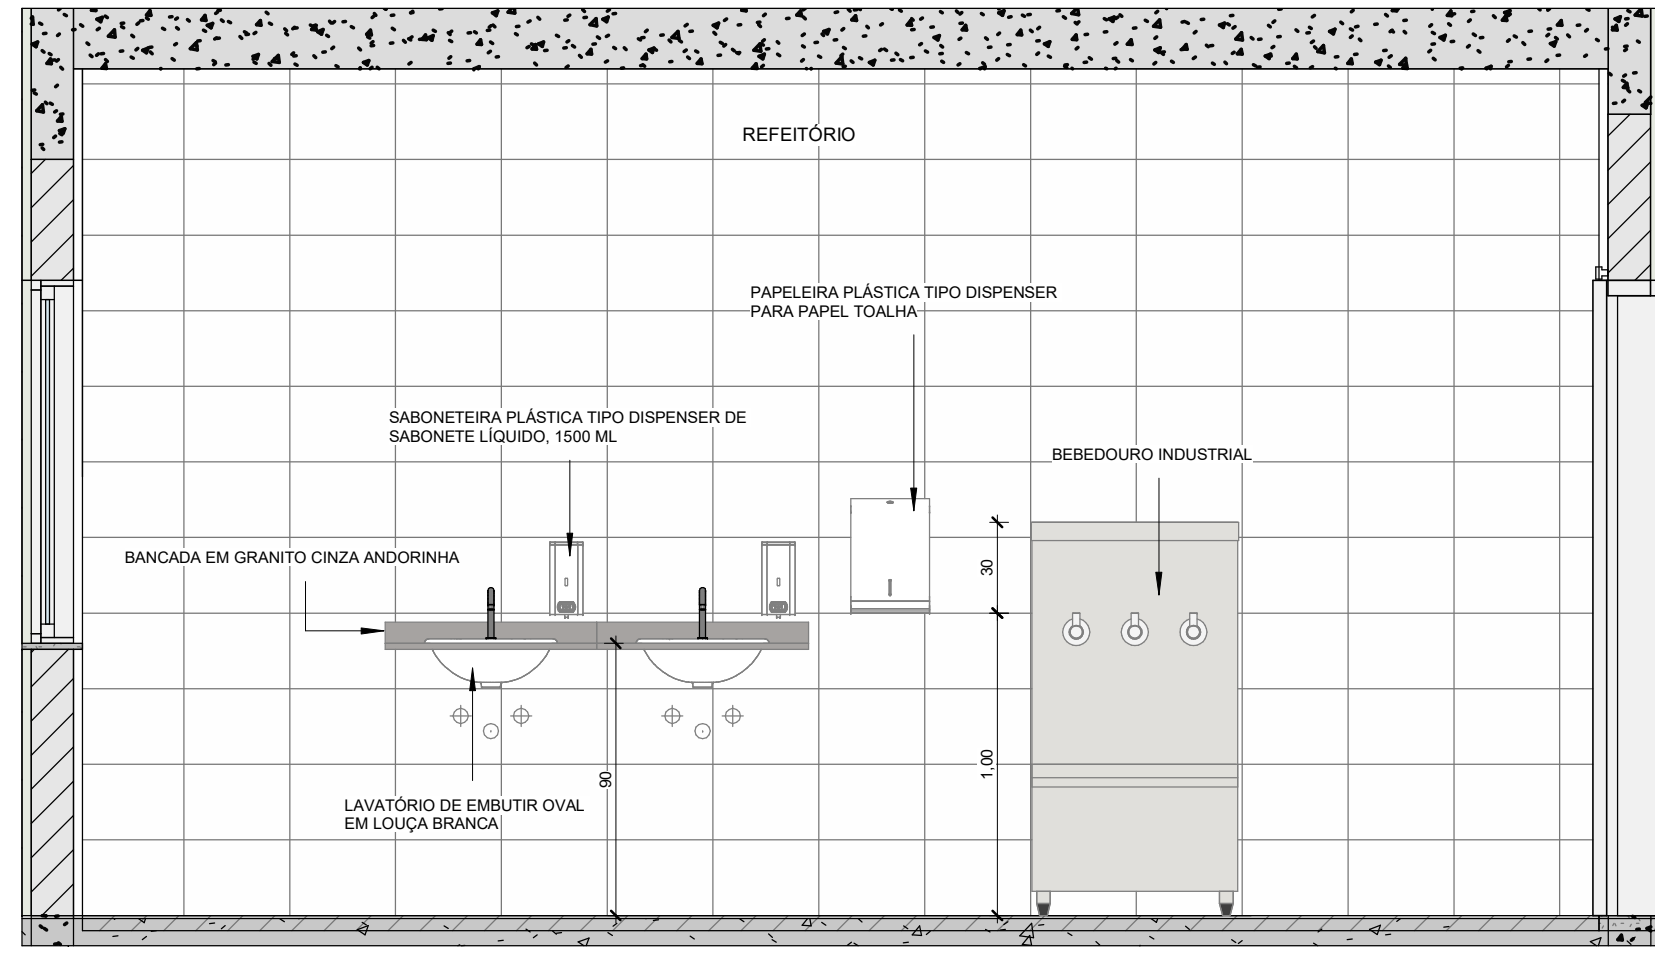


11 REFEITÓRIO
1 : 25

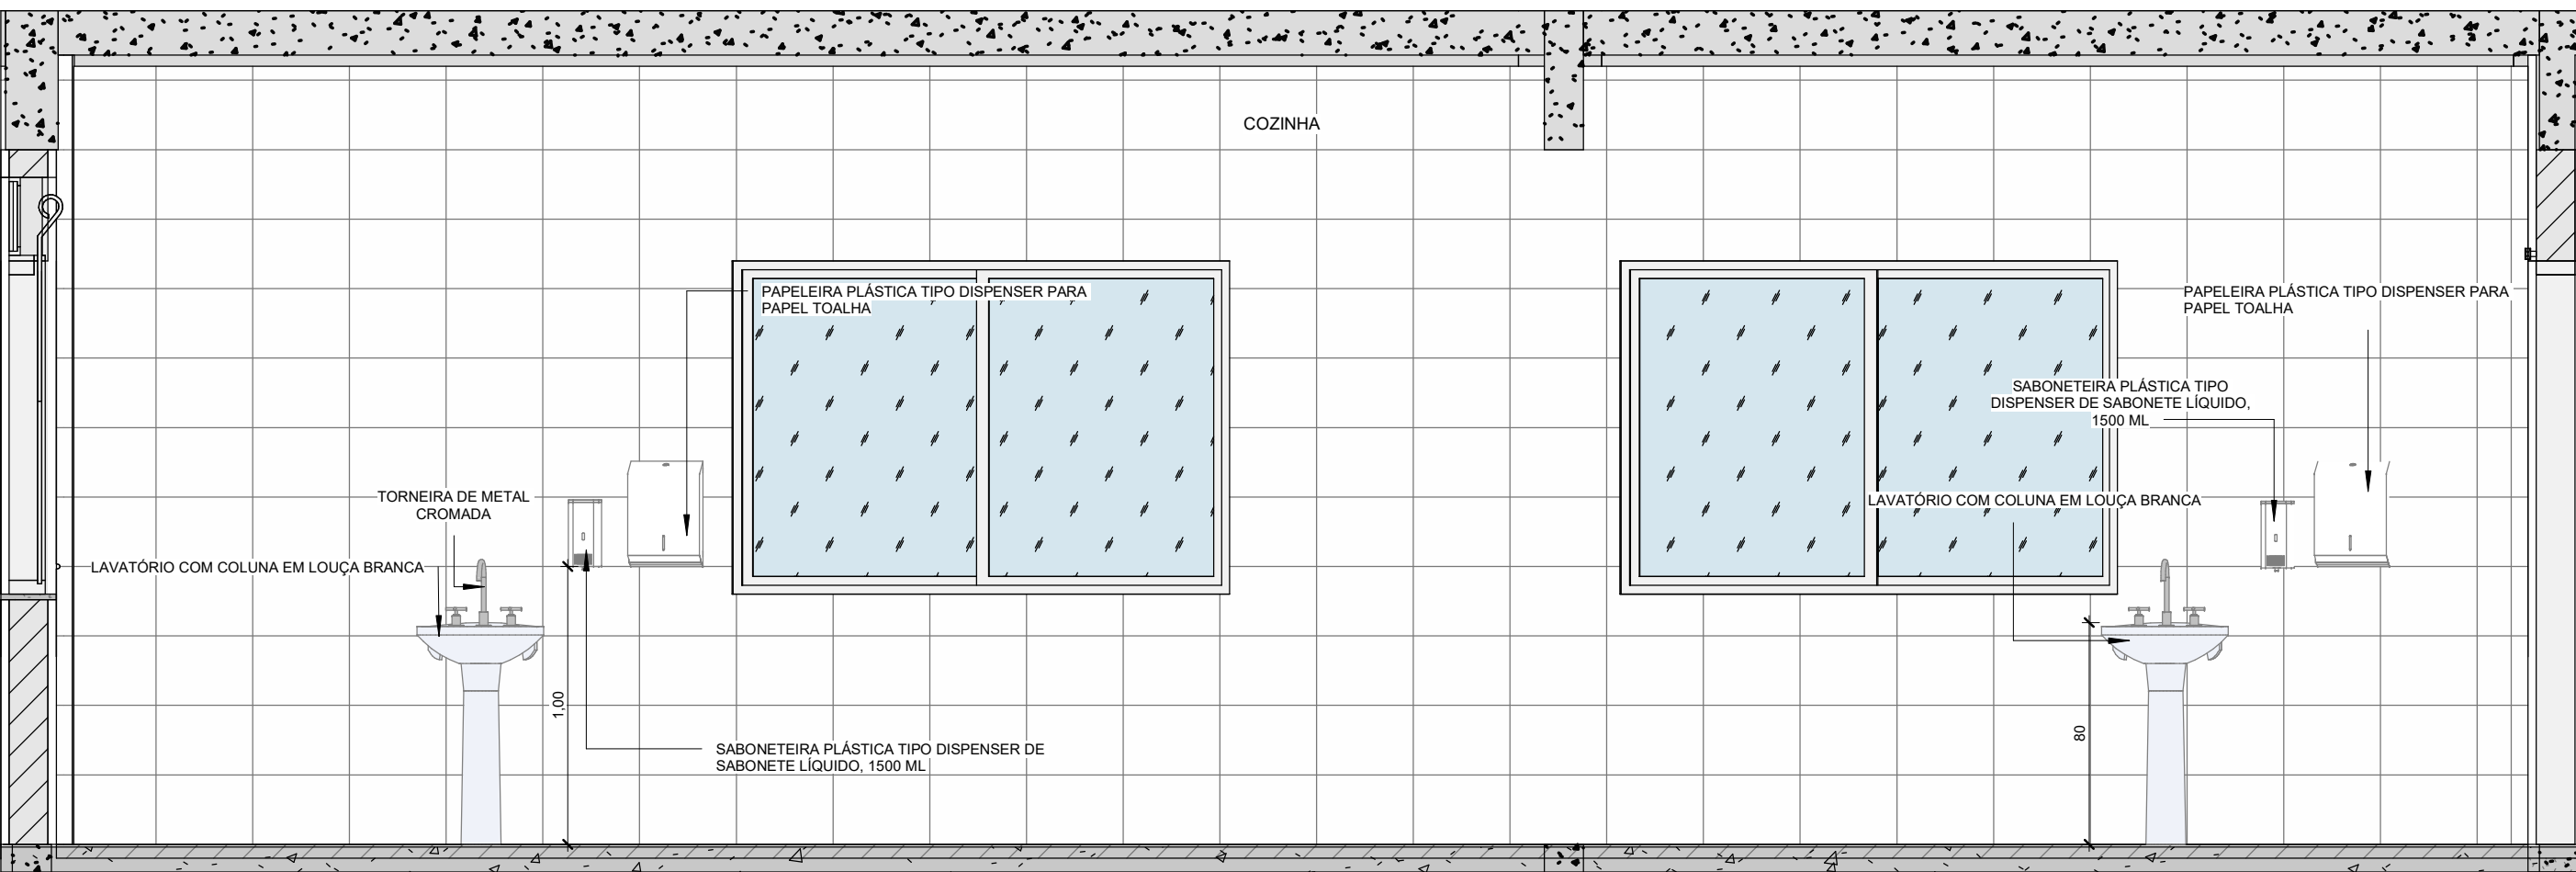

12 COZINHA-1
1 : 25

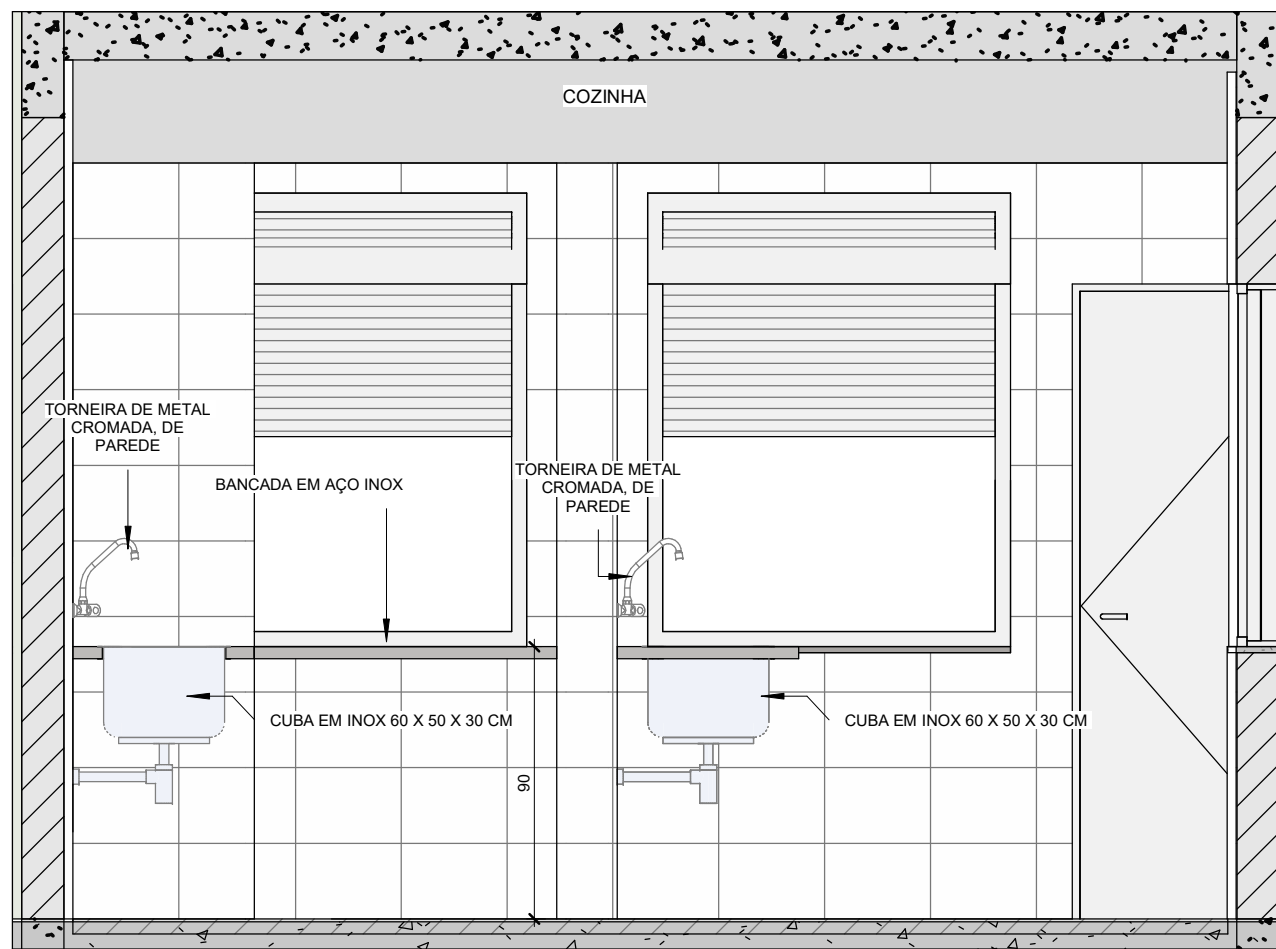

13 COZINHA-2
1 : 25

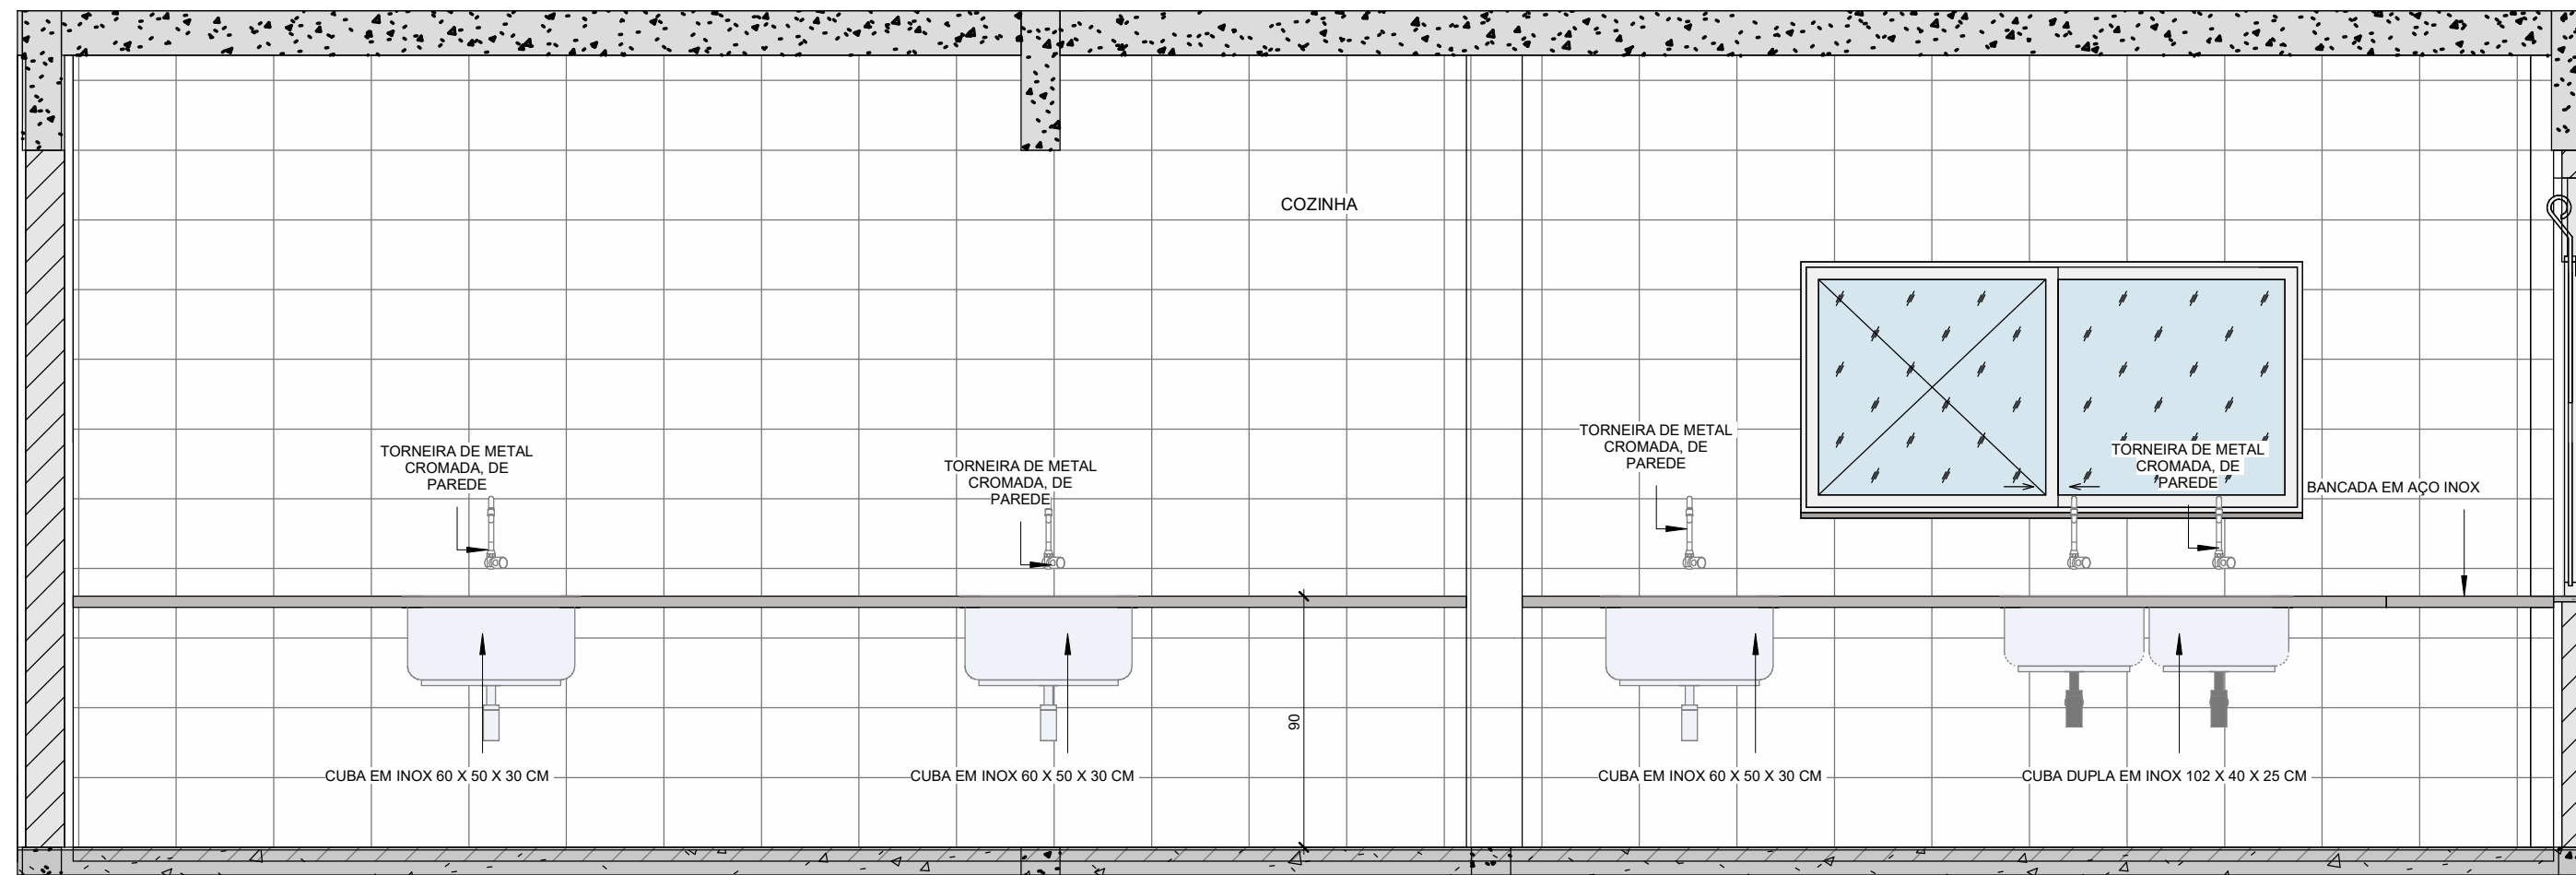

14 COZINHA-3
1 : 25

PONTO DE INÍCIO DO ASSENTAMENTO DE PISO E AZULEJO
DETALHE DE ELEVADO: VISTA DE NÚMERO E LOCALIZADO NA FOLHA F

NOTAS:
- MEDIDAS DE NÍVEIS EM METROS;
- COTAS EM METROS E CENTÍMETROS;
- ALTERAÇÕES NESTE PROJETO SOMENTE COM AUTORIZAÇÃO EXPRESSA DA FISCALIZAÇÃO E DA EMPRESA PROJETISTA;

PROJETO	COORDENAÇÃO DE PROJETOS
REV. 00 17/07/2024 EMISSÃO INICIAL	DAC
REVISÃO DATA DESCRIÇÃO	RESP.
 Prefeitura Municipal de Pouso Alegre	
 DAC engenharia Rua Cel. Joaquim Francisco, 341, Bairro Varginha CEP: 37501-002 - Pouso Alegre - MG Tel: (35) 2143-9087 www.dacengenharia.com.br	
RESPONSÁVEL TÉCNICO ALDOSSO CAETANO FERREIRA CREA: MG-87.132/D	
RESPONSÁVEL PROJETO RAFAEL BARBOSA CARREIRA CAU: 004155411-5	
DISCIPLINA ARQUITETÔNICO	
FASE DO PROJETO EXECUTIVO	
FOLHA Nº 05/10	
DATA INICIAL 17/07/2024	ENCERRADA INDICADA
REVISÃO REV.00	DAC-PMPA-MLO-PE-ARQ-R00-RVT