

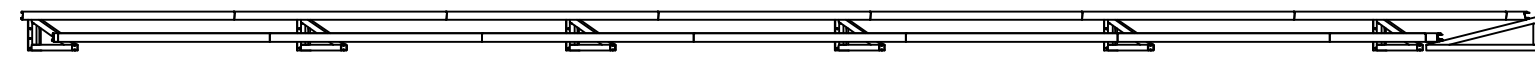



PROJETO DE ESTRUTURA METÁLICA - REFORMA DO CEIM DO BAIRRO SÃO CRISTOVÃO
ESCALA INDICADA

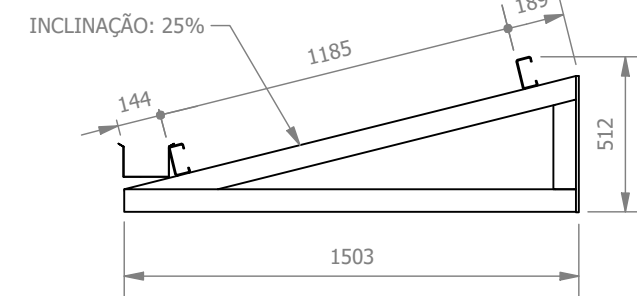


COBERTURA CB01
 ESCALA 1 : 100

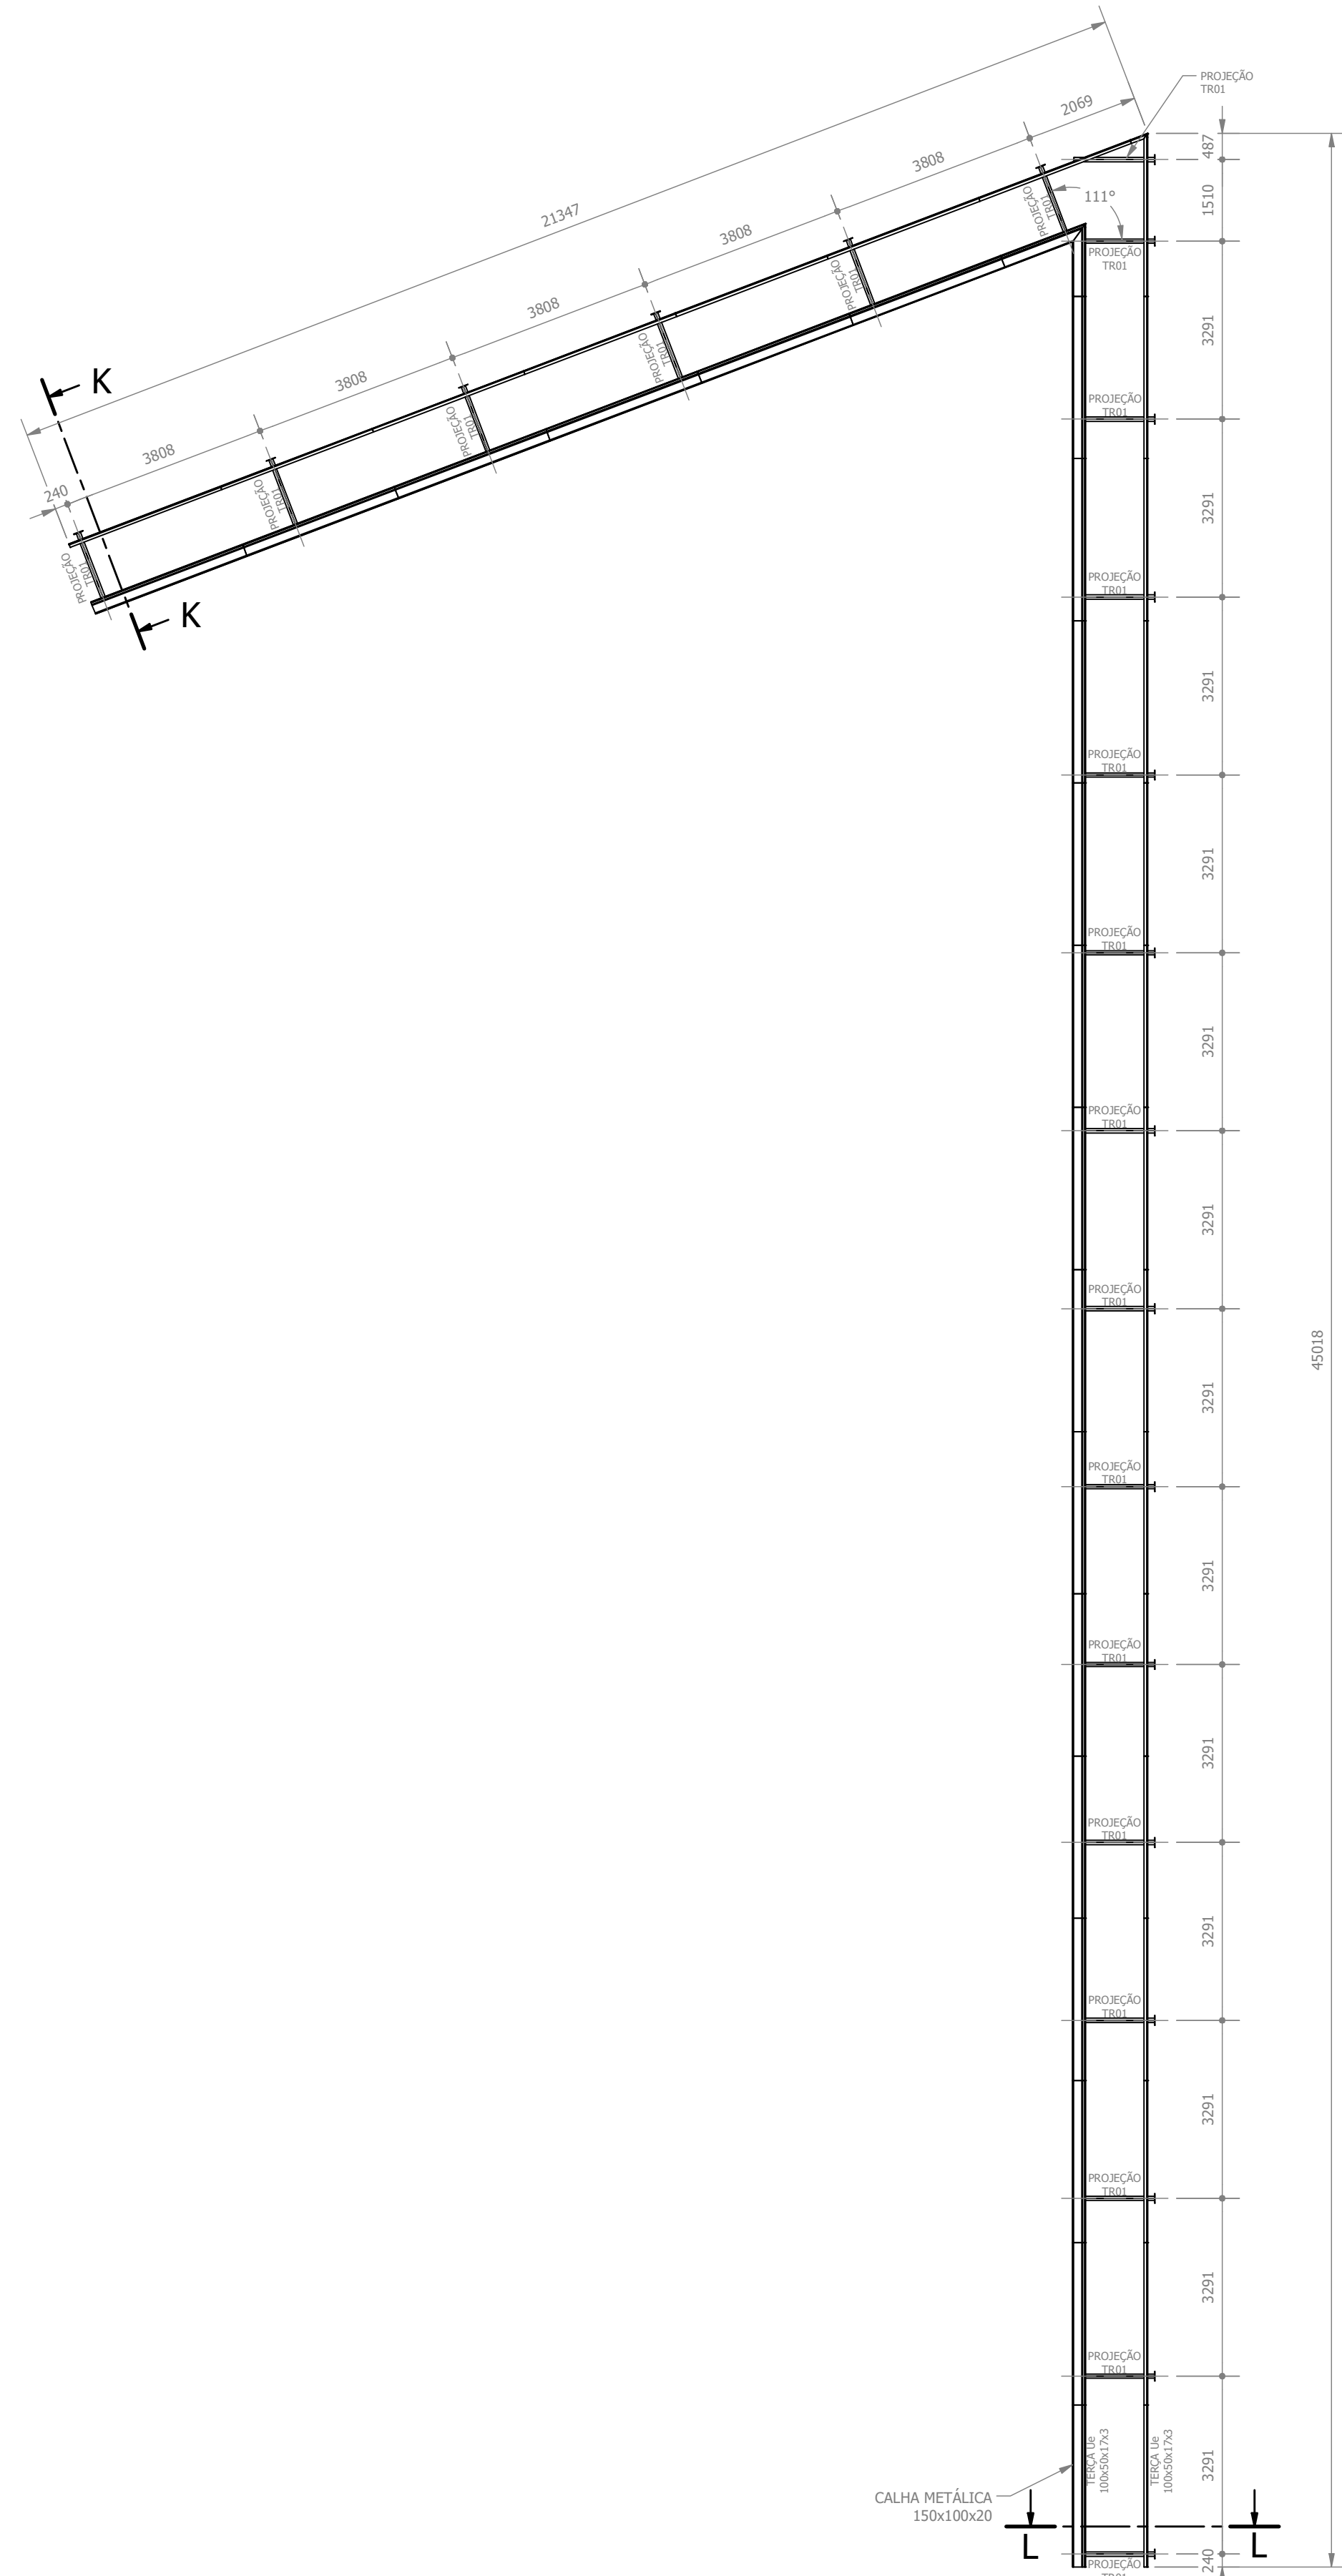


SEÇÃO K-K
 ESCALA 1 : 25

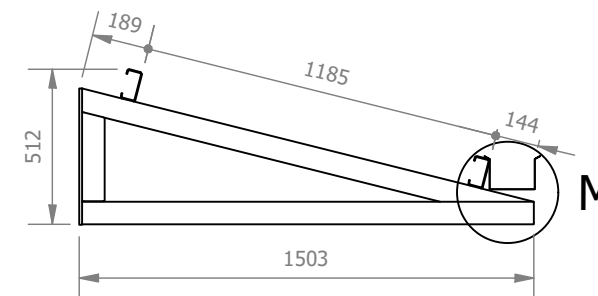


SEÇÃO L-L
 ESCALA 1 : 25

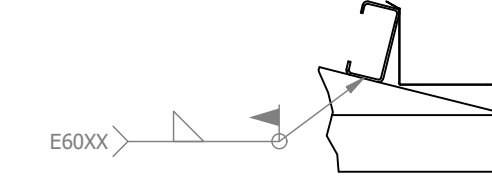


DETALHE M
 ESCALA 1 : 10

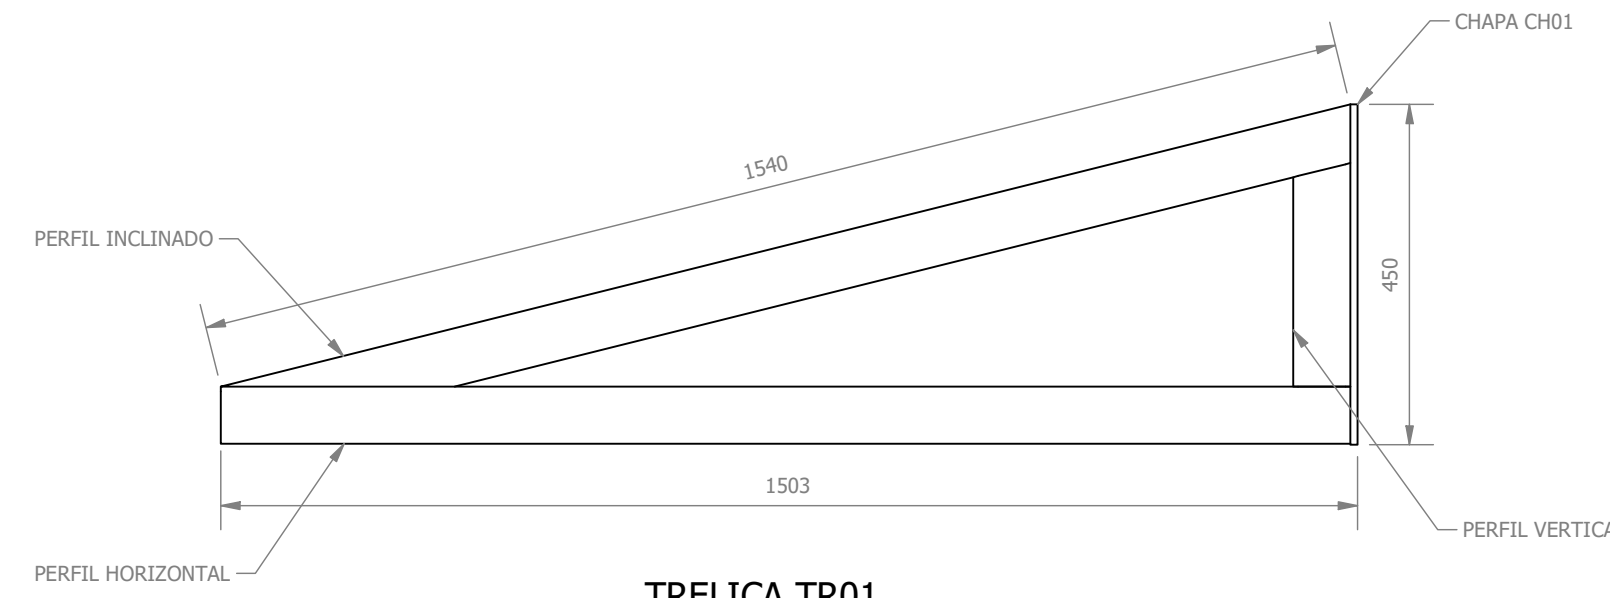


TRELIÇA TR01
 ESCALA 1 : 10

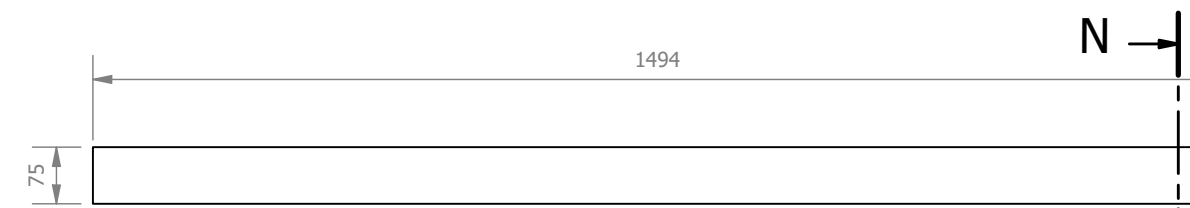


PERFIL HORIZONTAL
 ESCALA 1 : 10

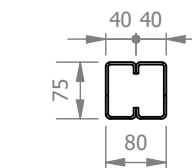


SEÇÃO N-N
 ESCALA 1 : 10

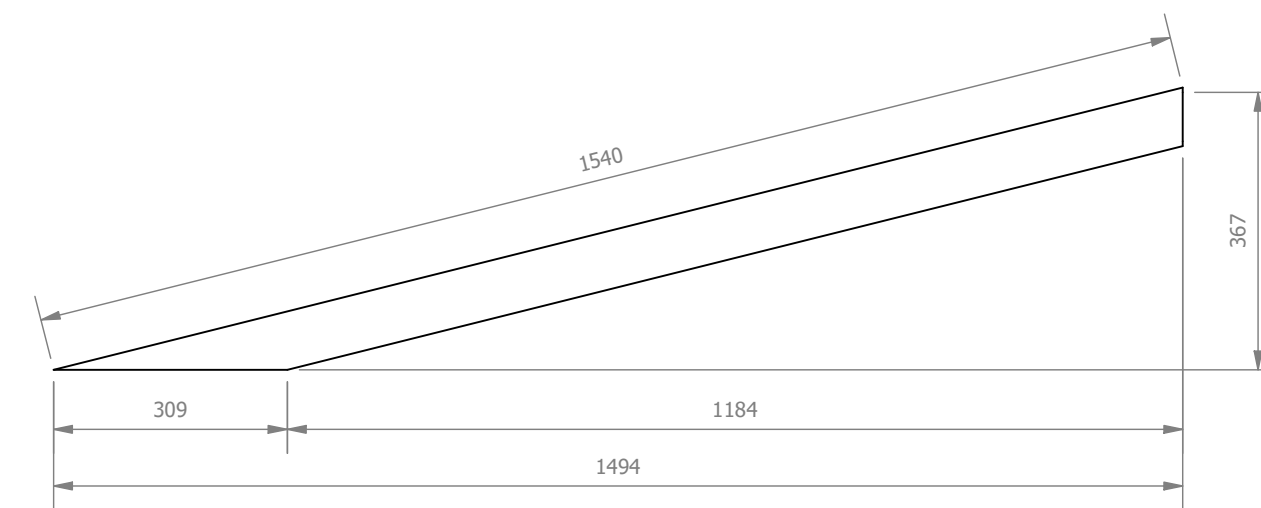

PERFIL DIAGONAL
 ESCALA 1:10

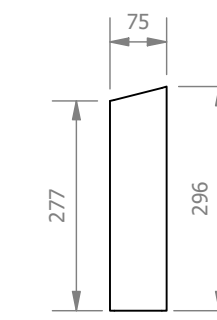

PERFIL VERTICAL
 ESCALA 1 : 10

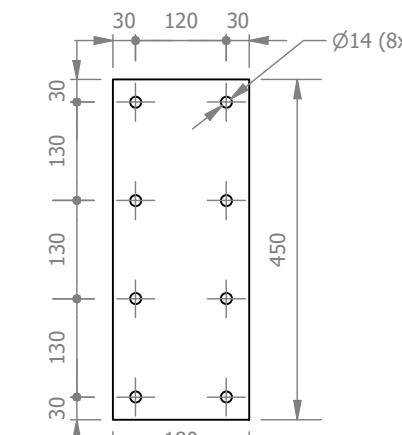

CHAPA CH01
 ESCALA 1:10

ID	ITEM	QTD	DESCRIÇÃO	MATERIAL	PESO UNIT.
4	CHAPA CH01	1	450 x 180 x 9,525	Aço ASTM A36	6 kg
3	PERFIL VERTICAL	1	DUPL0 Ue 75x40x15x3	Aço ASTM A36	2,2 kg
2	PERFIL INCLINADO	1	DUPL0 Ue 75x40x15x3	Aço ASTM A36	10,7 kg
1	PERFIL HORIZONTAL	1	DUPL0 Ue 75x40x15x3	Aço ASTM A36	11,6 kg

LISTA DE PEÇAS - TRELIÇA TR01

ID	ITEM	QTD	DESCRIÇÃO	COMPRIM.	MATERIAL	PESO UNIT.
4	CALHA METÁLICA	22	150 x 100 x 0,65	3000	Aço Galvanizado	5,9 kg
3	TELHA TR40 - 980mm ÚTIL	69	TELHA TERMOACÚSTICA	1450	Aço Galvalume	7,1 kg
2	TERÇA 100x50x17x3	47	100 x 50 x 17 x 3	3000	Aço ASTM A36	15,1 kg
1	TRELIÇA TR01	21				30,6 kg

LISTA DE PEÇAS - COBERTURA CB01

PINTURA METÁLICA	313,72	m ²
PROJEÇÃO DA COBERTURA	101,52	m ²
PESO DA ESTRUTURA METÁLICA	1325,39	kg
ITEM	QUANTIDADE	UNIDADE

TABELA DE QUANTIDADES - COBERTURA CB01

NOTA 3: CONFERIR TODAS AS MEDIDAS NO LOCAL
 NOTA 2: TODAS AS VIGAS DEVERÃO, PREFERENCIALMENTE, SER CHUMBADAS NOS PILARES DE CONCRETO JÁ EXISTENTES
 NOTA 1: EXCETO QUANDO ESPECIFICADO, TODAS AS COTAS E AS DIMENSÕES DAS TABELAS SÃO EM mm

REV. 00	DATA	EMISSÃO INICIAL	DAC
REVISÃO	DATA	DESCRIÇÃO	RESP.:



Prefeitura Municipal
 de **Pouso Alegre**

 Rua Cel. Joaquim Francisco, nº 341 Bairro Varginha CEP: 37501-052 - Itajubá / MG Tel: (35) 3623-8846 www.dacengenharia.com.br	COORDENAÇÃO ALOISIO CAETANO FERREIRA
	RESPONSÁVEL TÉCNICO E AUTOR ENG. CIVIL FLÁVIA C. BARBOSA CREA: MG-187.842/D

EMPREENDIMENTO	
REFORMA DO CEIM DO BAIRRO SÃO CRISTOVÃO	
ENDEREÇO AVENIDA DEZENOVE DE OUTUBRO, SÃO CRISTOVÃO POUSO ALEGRE - MINAS GERAIS	DISCIPLINA METÁLICA
ASSUNTO PROJETO DE ESTRUTURA METÁLICA DETALHAMENTO E LISTA DE MATERIAIS	FASE DO PROJETO EXECUTIVO
	FOLHA Nº: 01/05

DATA INICIAL 31/08/2023	ESCALA INDICADA	REVISÃO R00	ARQUIVO DAC-PMPA-CEIM-SC-PE-MET-R00-01.DWG
----------------------------	--------------------	----------------	---