

DETALHE ARMAÇÃO BLOCO DE FUNDAÇÃO ESCALA 1:20

Nº	Ø	COMP.	PESO
1	12,5	450	7,25
2	12,5	150	2,42
3	10,0	150	2,42
4	10,0	200	3,5


Ø	COMP. (M)	PESO
5,0	334,8	51,56
6,3	-	-
8,0	126,9	78,3
10,0	272,7	262,61
12,5	-	-
16,0	-	-
20,0	-	-

VOLUME DE CONCRETO ESTACAS A TRABALHAMENTO

ESTACA A TRABALHAMENTO	Compr. Máx. (m)	Diâmetro (cm)	Profundidade (cm)	Volume de concreto (m³)
E1	1,72	50	600	1,18
E2	1,72	50	600	1,18
E3	1,72	50	600	1,18
E4	1,72	50	600	1,18
E5	1,72	50	600	1,18
E6	1,72	50	600	1,18
E7	1,72	50	600	1,18
E8	1,72	50	600	1,18
E9	1,72	50	600	1,18
E10	1,72	50	600	1,18
E11	1,72	50	600	1,18
E12	1,72	50	600	1,18
E13	1,72	50	600	1,18
E14	1,72	50	600	1,18
TOTAL	0,87	50	600	1,18

VOLUME DE ESCAVADO ESTACAS

ESTACA A TRABALHAMENTO	Diâmetro (cm)	Profundidade (cm)	Volume de escavação (m³)
E1	50	600	1,18
E2	50	600	1,18
E3	50	600	1,18
E4	50	600	1,18
E5	50	600	1,18
E6	50	600	1,18
E7	50	600	1,18
E8	50	600	1,18
E9	50	600	1,18
E10	50	600	1,18
E11	50	600	1,18
E12	50	600	1,18
E13	50	600	1,18
E14	50	600	1,18
TOTAL	50	6000	11,8

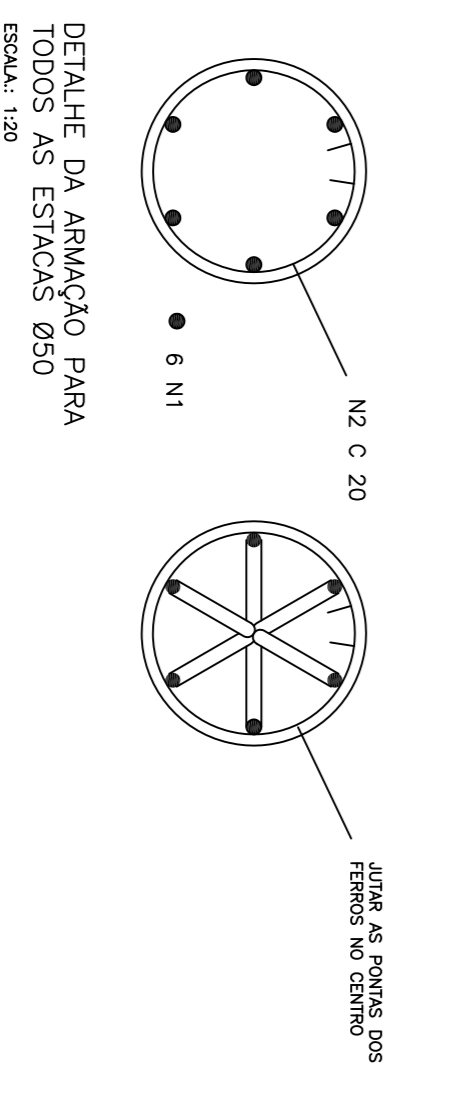

CLASSIFICAÇÃO	APLICAÇÃO	ARQUIVO
d		
b		
c		
DATA	EXECUT.	VISTO
ALTERAÇÕES		

NOTAS :

1- DIMENSÕES EM CENTÍMETROS, SALVO INDICAÇÃO CONTRÁRIA

2- AS ÁREAS E MEDIDAS FORAM EXTRAÍDAS DOS DESENHOS APRESENTADOS NO AUTOCAD.

PREFEITURA MUNICIPAL DE POUSO ALEGRE

CONSTRUTORA **ONEPP** CREA: 38.881/9

RESPONSÁVEL: NAI CAROLINA FERREIRA DA ROSA GOMARDO

APROVAÇÃO: ROBERTA

DATA: Março / 2016

IMPLANTATION E CONSTRUÇÃO DE EQUIPAMENTOS ESPORTIVOS QUADRA POLESPORTIVA BAIRRO CIDADE JARDIM FUNDAÇÃO

PLANTA DE LOCAÇÃO DA FUNDAÇÃO, ARMAÇÕES E DETALHES TÍPICOS

ESCALA INDICADA: 01

FOLHA 01 DE 01

ESTR.