





CORTE TÍPICO A - A  
ESCALA 1:25

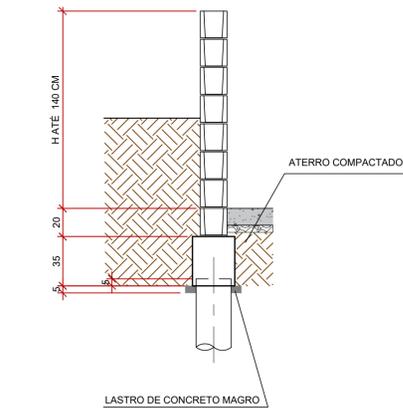


ARMAÇÃO TÍPICA P/ 1 METRO LINEAR  
ESCALA 1:25

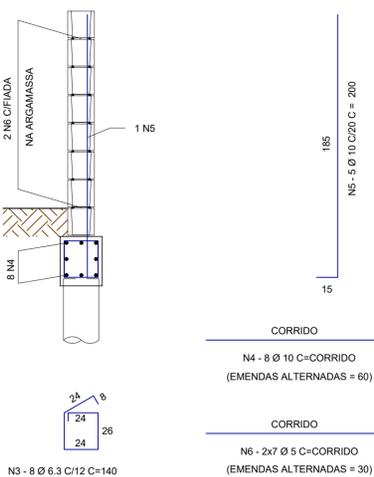

ARMAÇÃO DA BROCA  
ESCALA 1:25

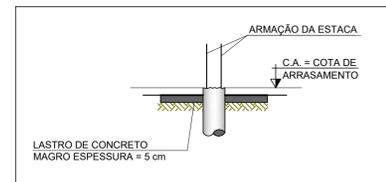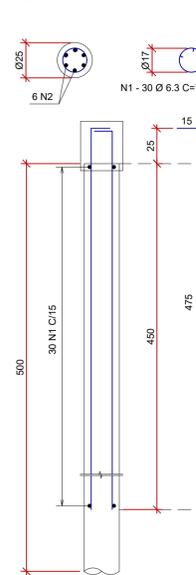

DETALHE P/ PREPARO DO BLOCO DE COROAMENTO  
SEM ESCALA

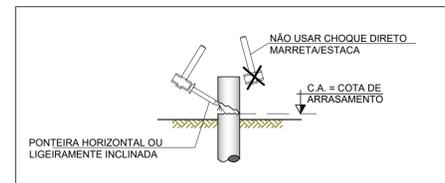

DETALHE P/ PREPARO DA CABEÇA DAS ESTACAS  
SEM ESCALA


QUANTIDADE TOTAL DE MATERIAL -ARRIMO DA RAMPA 1

ITEM	MATERIAL	UNIDADE	QUANTIDADE
1	BROCA - Ø 25cm	m	65,00
2	APILOAMENTO MANUAL CAVA DE FUNDAÇÃO	m <sup>2</sup>	9,17
3	LASTRO DE CONCRETO MAGRO	m <sup>3</sup>	0,34
4	FORMA PARA BLOCO	m <sup>2</sup>	16,04
5	AÇO CA-50 / CA-60	kg	751,43
6	CONCRETO ESTRUTURAL fck >= 20 MPa	m <sup>3</sup>	5,73
7	BLOCO DE CONCRETO ESTRUTURAL - 19cm	m <sup>2</sup>	22,46
8	CONCRETO "GROUT"	m <sup>3</sup>	2,13

QUANTIDADE TOTAL DE MATERIAL -ARRIMO DA RAMPA 2

ITEM	MATERIAL	UNIDADE	QUANTIDADE
1	BROCA - Ø 25cm	m	75,00
2	APILOAMENTO MANUAL CAVA DE FUNDAÇÃO	m <sup>2</sup>	10,72
3	LASTRO DE CONCRETO MAGRO	m <sup>3</sup>	0,40
4	FORMA PARA BLOCO	m <sup>2</sup>	18,76
5	AÇO CA-50 / CA-60	kg	957,56
6	CONCRETO ESTRUTURAL fck >= 20 MPa	m <sup>3</sup>	6,70
7	BLOCO DE CONCRETO ESTRUTURAL - 19cm	m <sup>2</sup>	42,88
8	CONCRETO "GROUT"	m <sup>3</sup>	4,07

RAMPA 02  
ESCALA 1:25

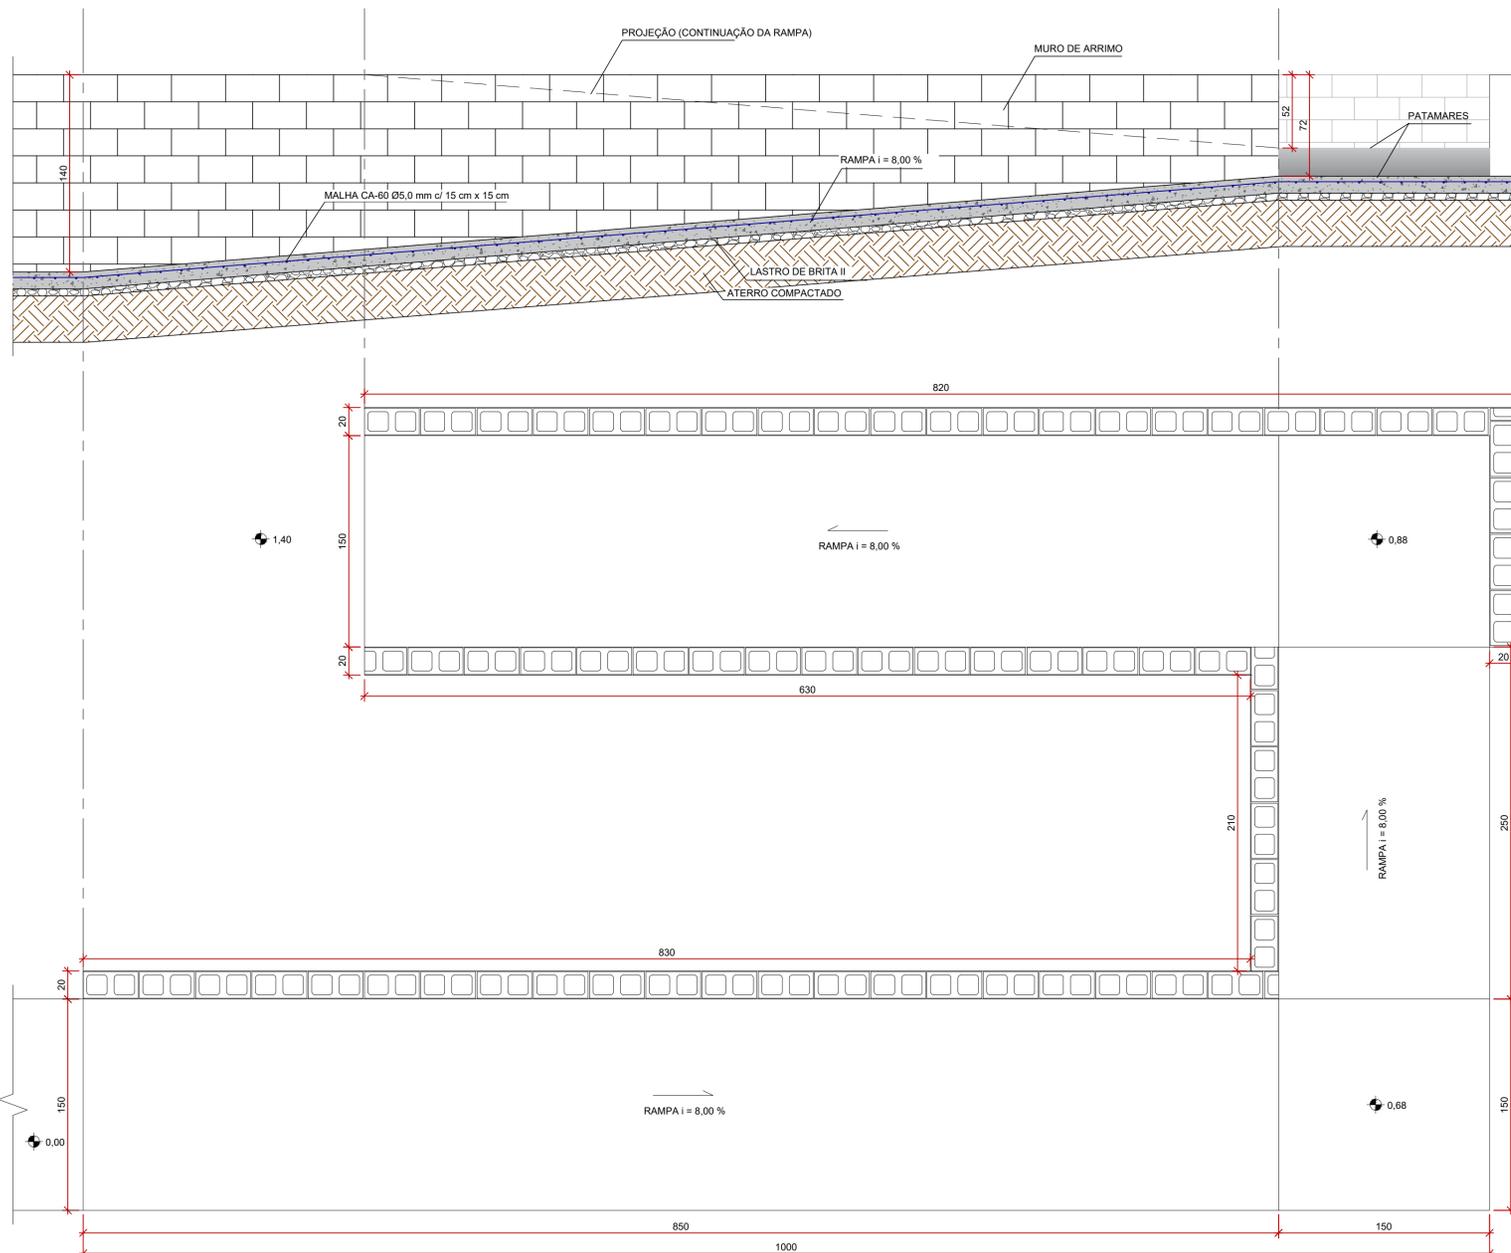

REV. 01	28/04/23	CONFORME SOLICITAÇÕES DA VIGILÂNCIA SANITÁRIA	DAC
REV. 00	31/01/23	EMISSÃO INICIAL	DAC
REVISÃO	DATA	DESCRIÇÃO	RESP.
<p>Prefeitura Municipal de Pouso Alegre</p>			
<p>DAC Engenharia</p> <p>Rua Miguel Vianna, nº 81, 2º Andar Bairro Morro Chic CEP: 37500-080 - Itajubá / MG Tel: (35) 3623-8846 www.dacengenharia.com.br</p>		<p>COORDENAÇÃO ALOÍSIO CAETANO FERREIRA</p> <p>RESPONSÁVEL TÉCNICO E AUTOR ENG. CIVIL FLÁVIA BARBOSA CREA MG-187.842/D</p>	
<p>EMPREENDIMENTO CONSTRUÇÃO DA UNIDADE DE PRONTO ATENDIMENTO</p>			
<p>ENDEREÇO RUA PIRANGUINHO, B. SÃO JOÃO POUSO ALEGRE - MINAS GERAIS</p>		<p>DISCIPLINA ESTRUTURAL</p>	
<p>ASSUNTO PROJETO ESTRUTURAL MURO DE ARRIMO COM ALTURA VARIÁVEL ATÉ 1,80 M</p>		<p>FASE DO PROJETO EXECUTIVO</p>	
<p>DATA INICIAL 31/01/2023</p>		<p>ESCALA INDICADA</p>	
<p>REVISÃO R01</p>		<p>ARQUIVO DAC-PMPA-UPA-PE-RAM-R01.DWG</p>	
		<p>FOLHA Nº 02/02</p>	