


1 PLANTA DE IMPLANTAÇÃO
 1 : 500

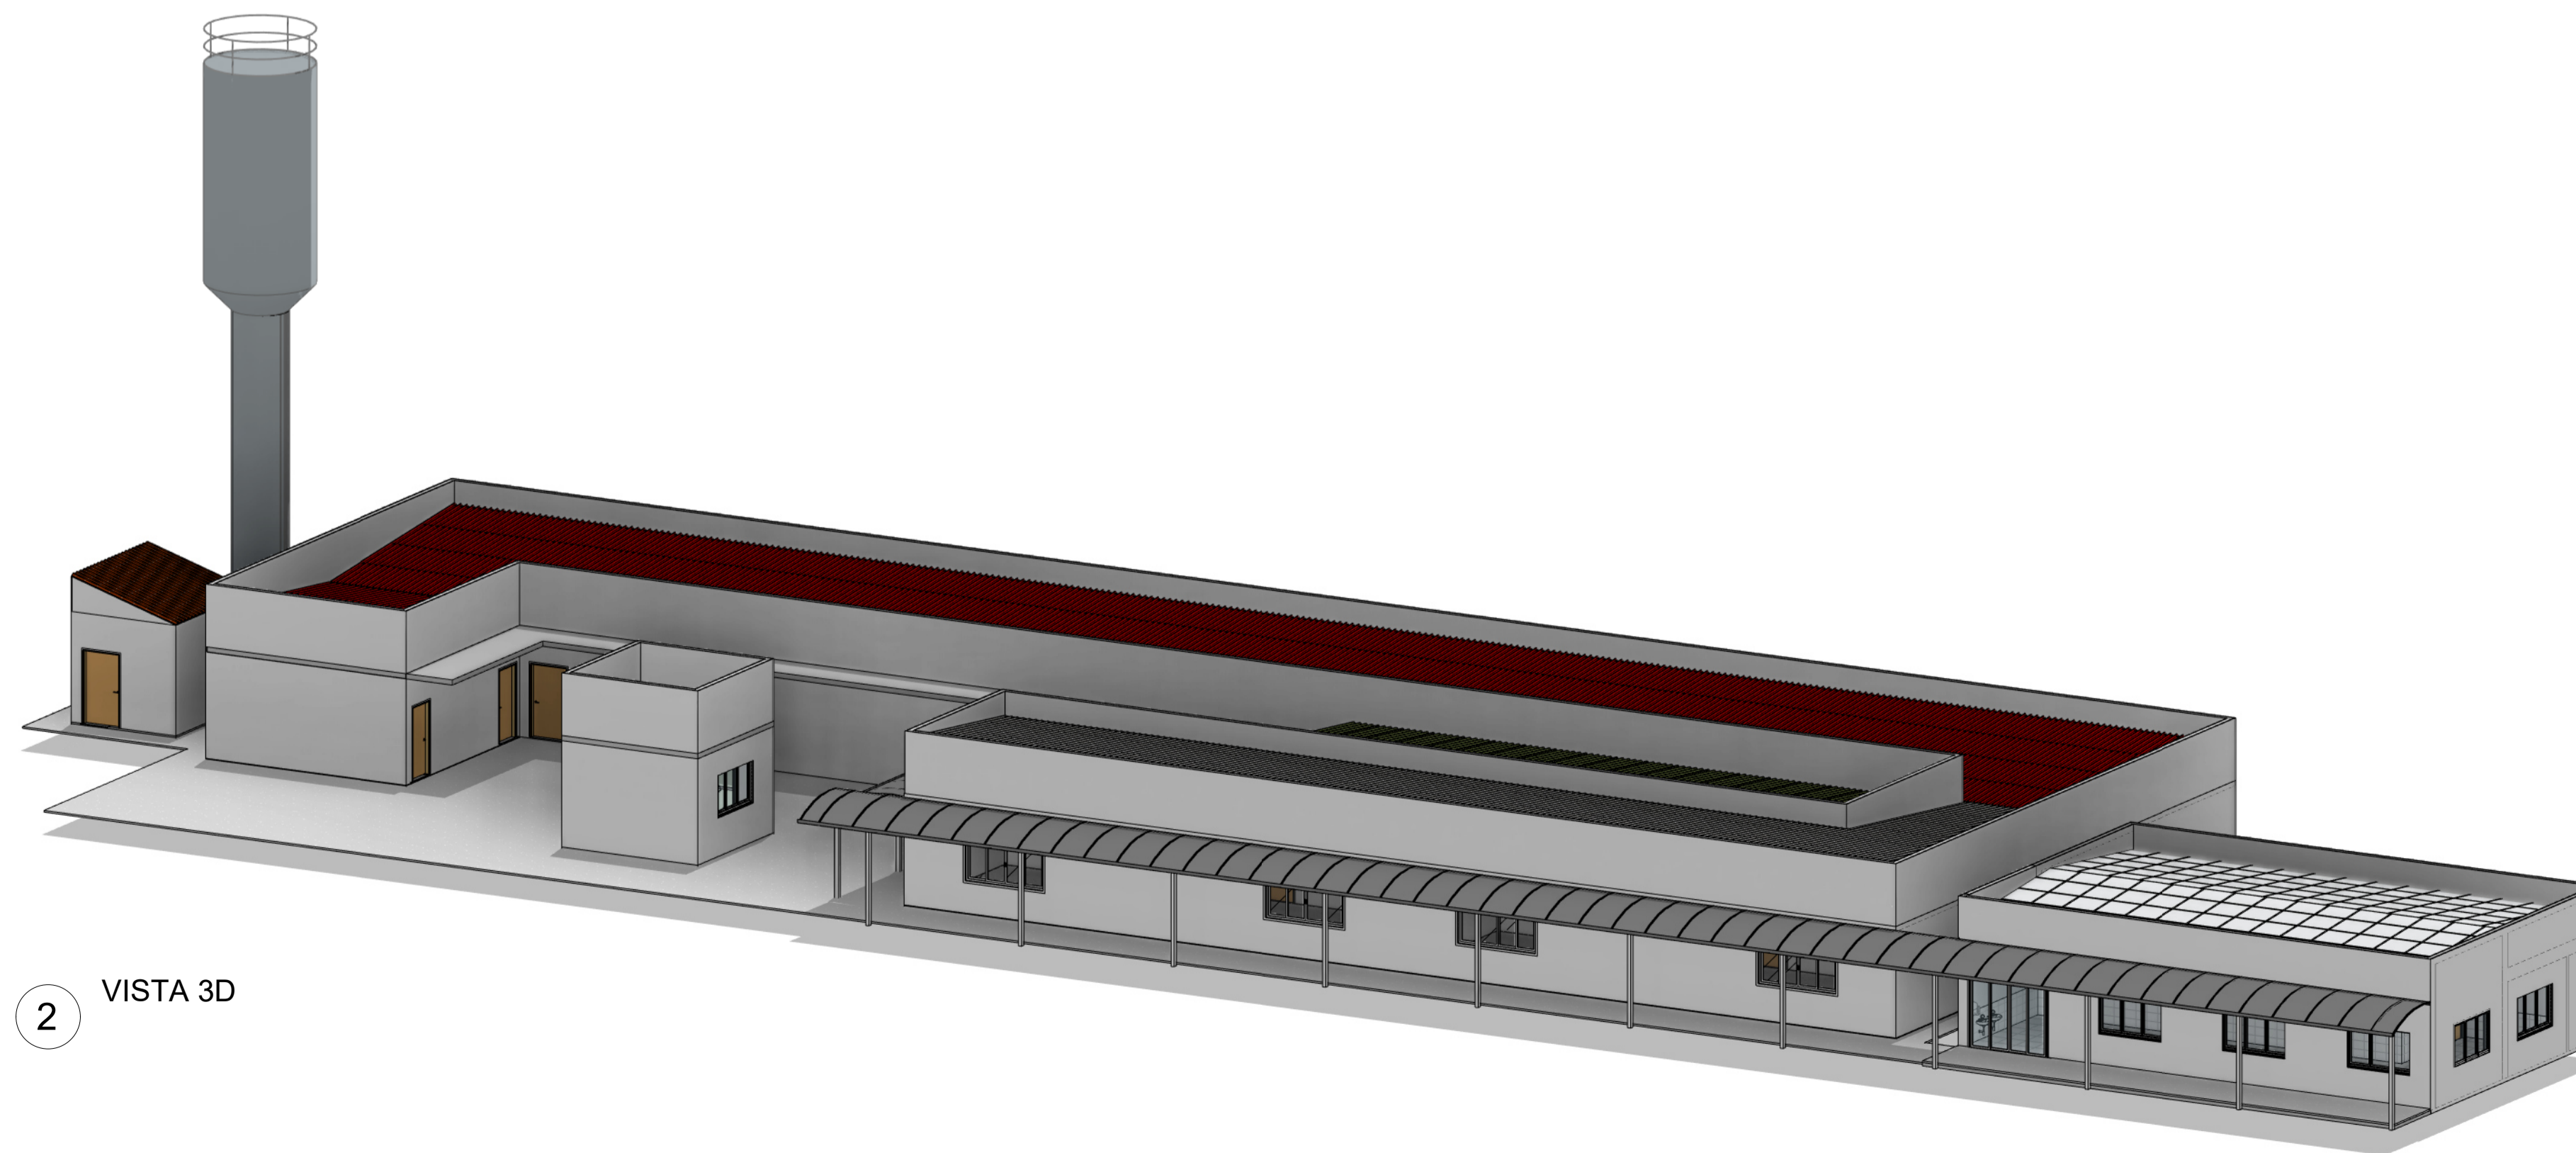

2 VISTA 3D

NOTAS:
 - MEDIDAS E NÍVEIS EM METROS;
 - VERIFICAR DETALHES CONSTRUTIVOS PERTINENTES NO MEMORIAL DESCRITIVO;
 - A REGULARIZAÇÃO DO PISO DO CORREDOR PRINCIPAL DA ESCOLA DEVERÁ SER REALIZADO CONFORME OS NÍVEIS IN LOCO;
 - RAMPAS DEVERÃO SER EXECUTADAS CONFORME OS NÍVEIS DO PISO E DE ACORDO COM A NBR 9050;
 - AS ALTERAÇÕES NESTE PROJETO SOMENTE COM AUTORIZAÇÃO EXPRESSA DA FISCALIZAÇÃO E DA EMPRESA PROJETISTA;

REFERÊNCIAS:
 - PLANILHA DE QUANTITATIVOS;
 - MEMORIAL DESCRITIVO E ESPECIFICAÇÕES TÉCNICAS.

REV. 00	18/06/24	EMIÇÃO INICIAL	DAC
REVISÃO:	DATA:	DESCRIÇÃO:	RESP.:



 Rua Cel. Joaquim Francisco, 341 – Bairro Varginha CEP: 37501-052 – Itajubá / MG Tel: (35) 98414-5841 www.dacengenharia.com.br	COORDENAÇÃO DE PROJETOS
	ALOISIO CAETANO FERREIRA CREA: MG-97.132/D
	RESPONSÁVEL TÉCNICO
	ENG. FLÁVIA C. BARBOSA CREA: MG-187.842/D

EMPRESAMENTO	
CONSTRUÇÃO DO REFEITÓRIO DA E.M. VASCONCELOS COSTA	
ENDEREÇO	DISCIPLINA
RUA VENERANDO SCODELER, BELLA ITÁLIA POUSO ALEGRE - MINAS GERAIS	ARQUITETÔNICO
ASSUNTO	FASE DO PROJETO
PLANTA DE IMPLANTAÇÃO VISTA 3D	EXECUTIVO
	FOLHA Nº
	14/14
DATA INICIAL	ESCALA
18/06/2024	INDICADA
REVISÃO	REVISÃO
REV.00	DAC-PMPA-RVAS-PE-ARQ-R00.RVT