




1 DETALHE I.S 04 E 03
1:25

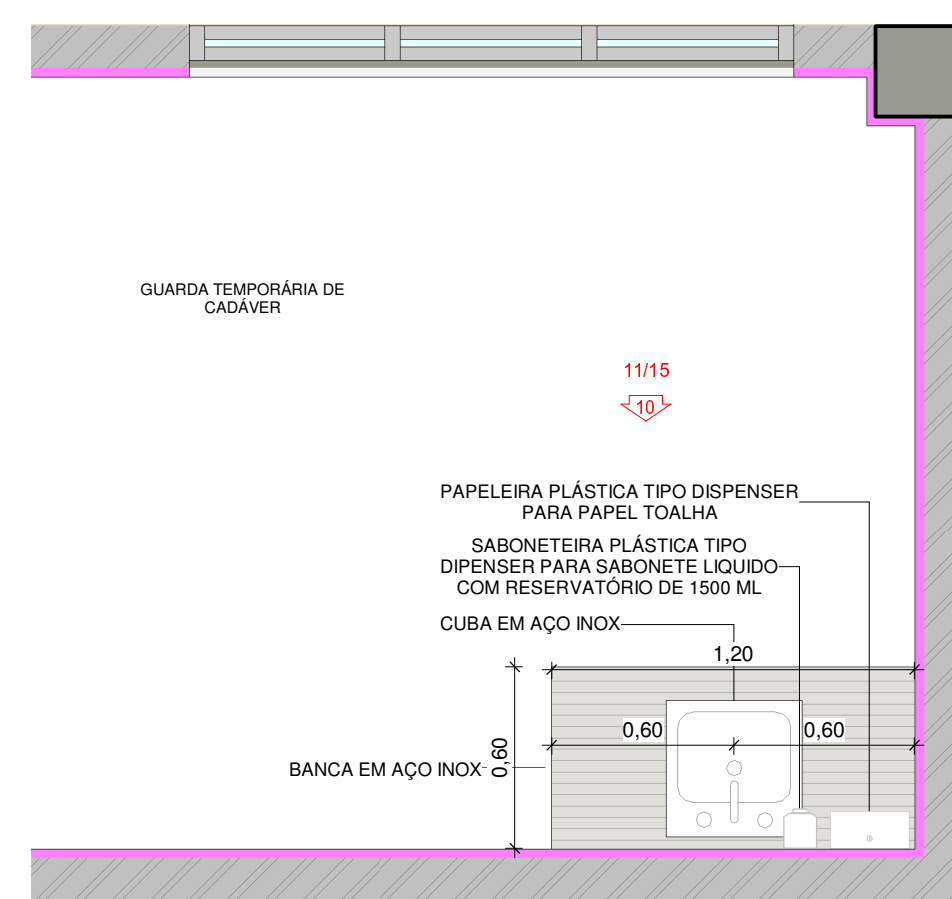


2 DETALHE GUARDÁ CADAVER
1:25

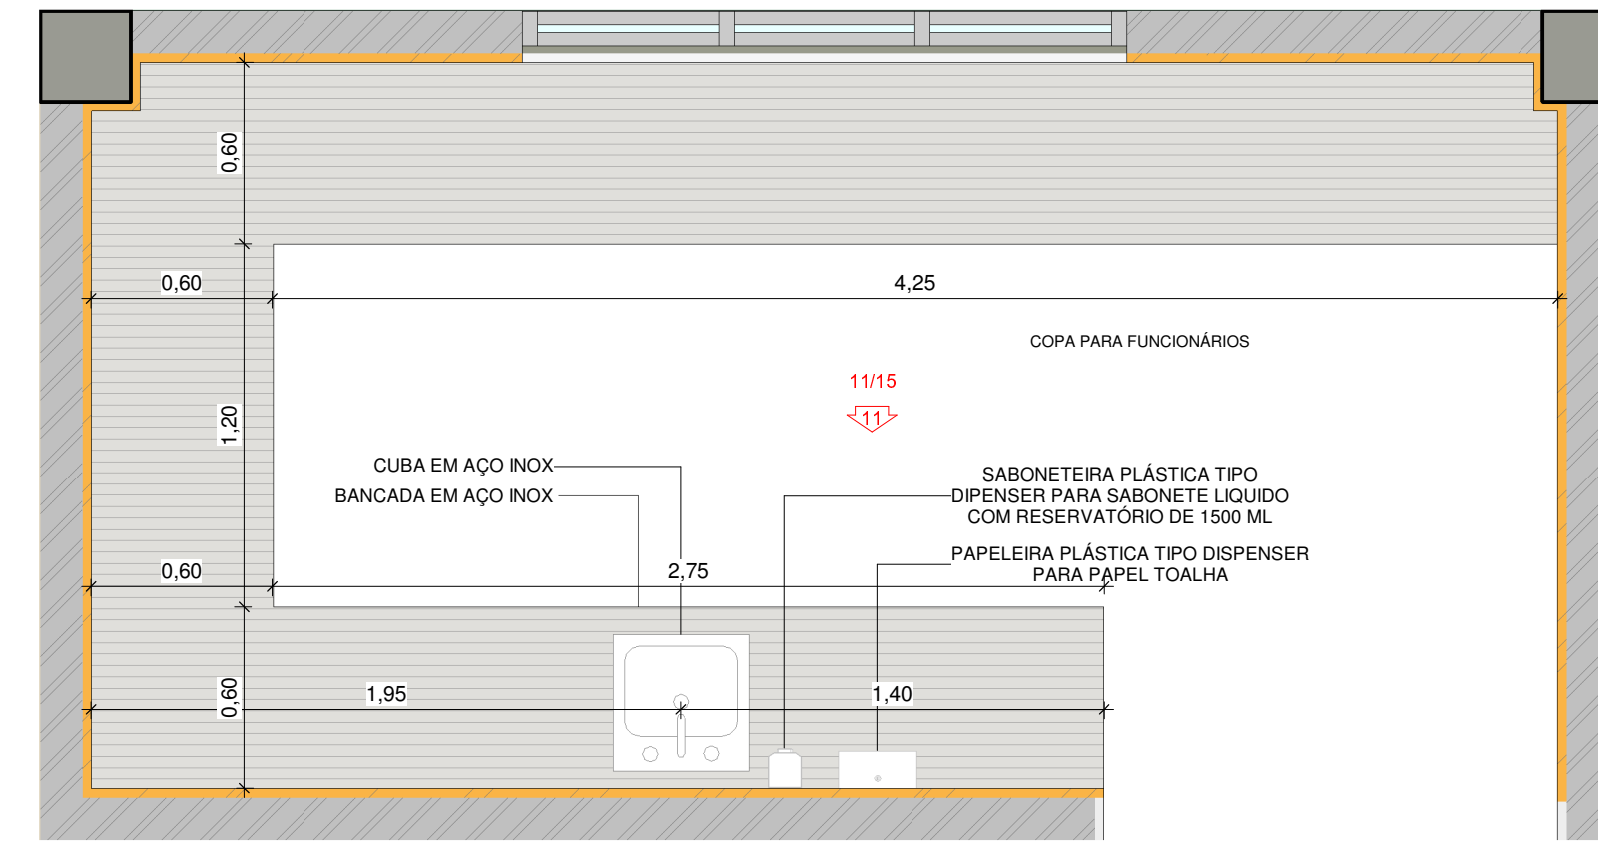


3 DETALHE COPA PARA FUNCIONÁRIOS
1:25

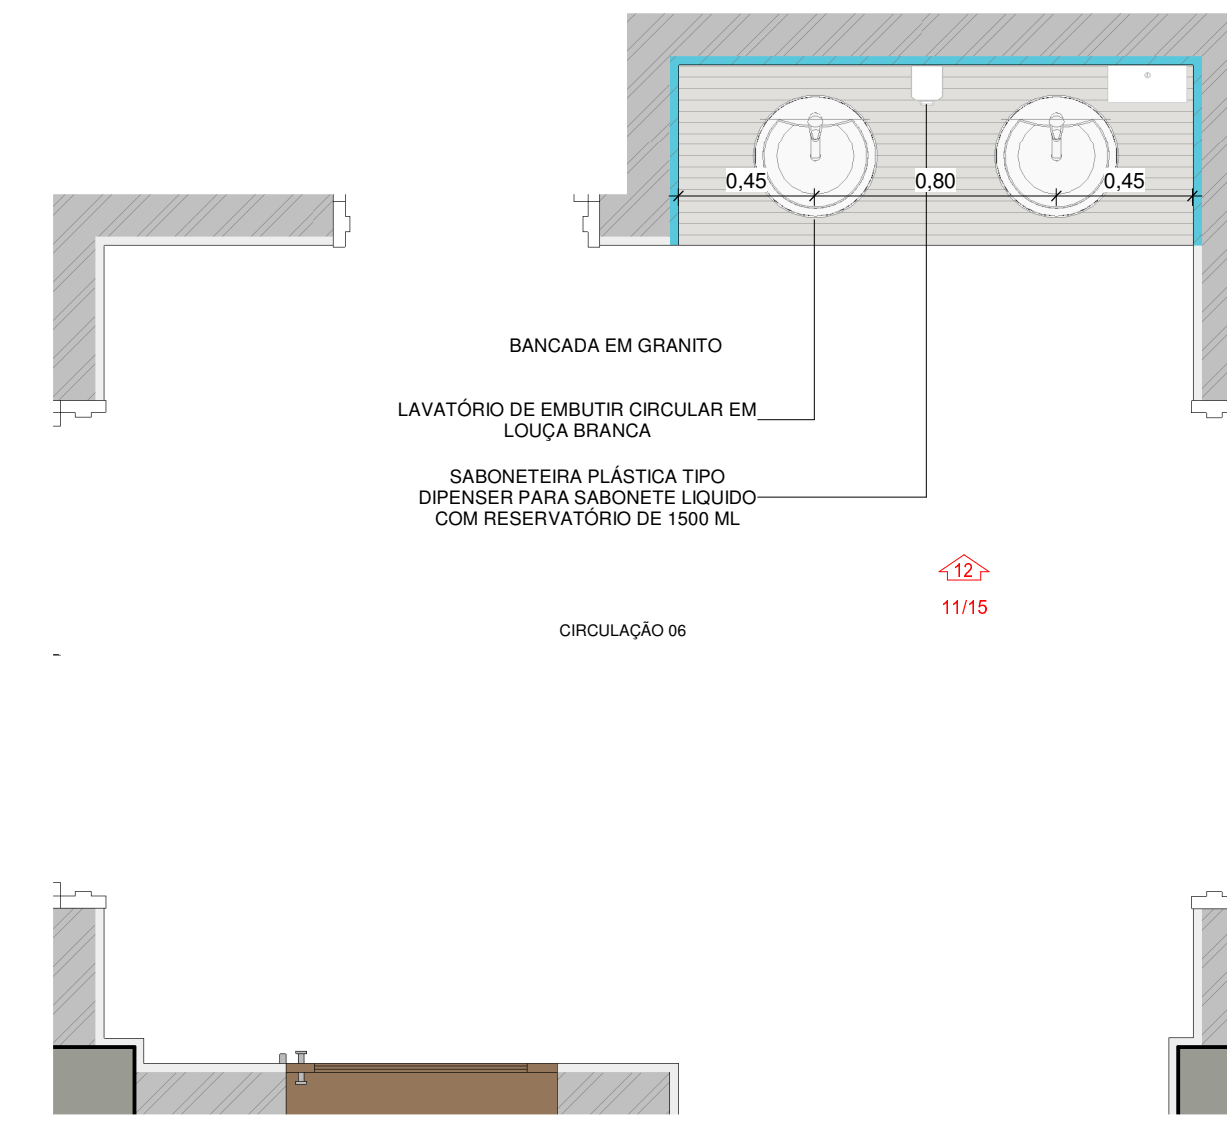


4 DETALHE CIRCULAÇÃO 06
1:25

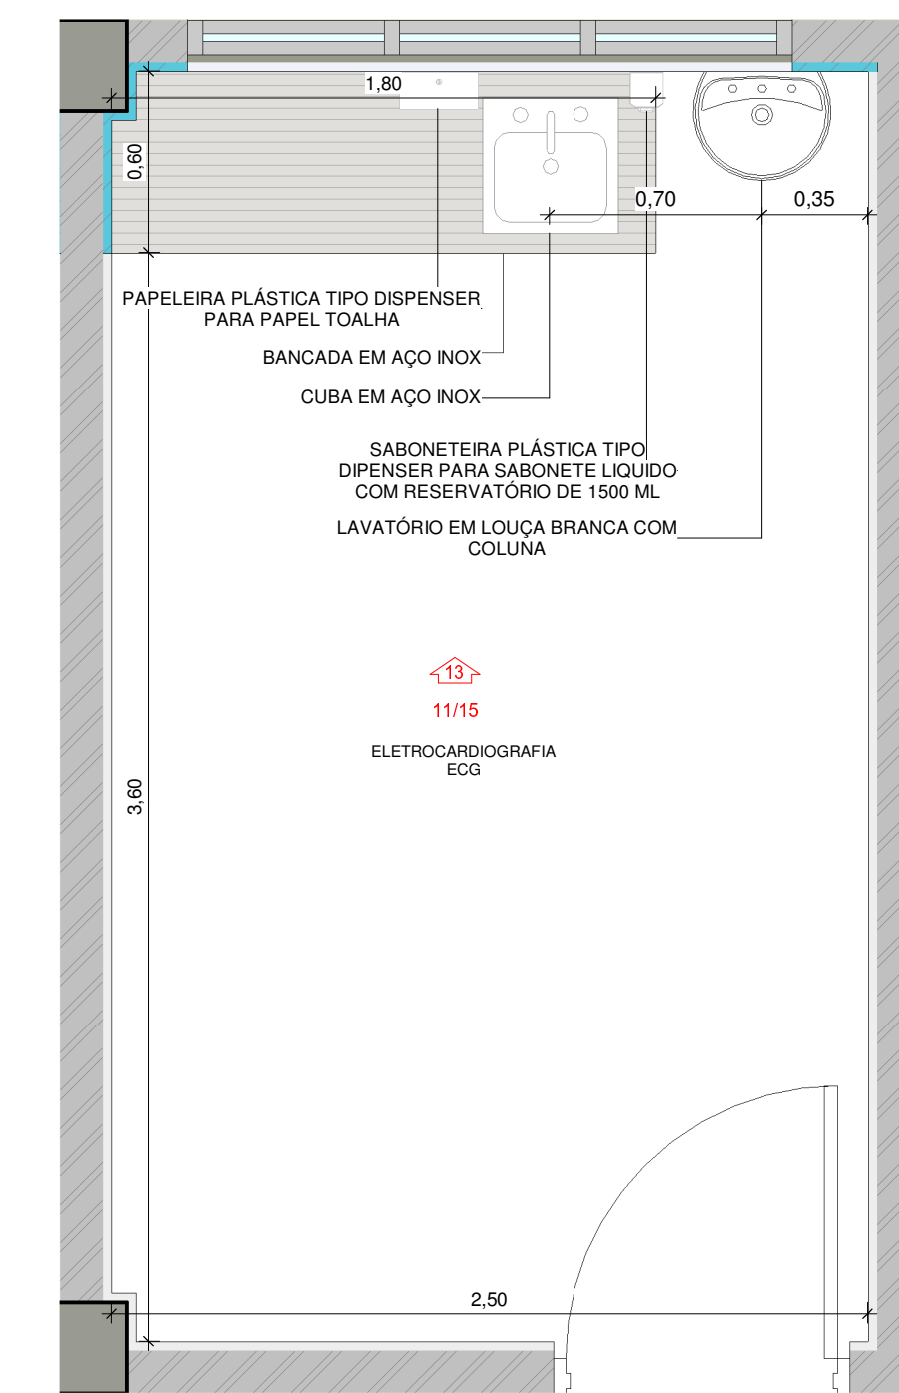


5 DETALHE ELETROCARDIOGRAFIA
1:25

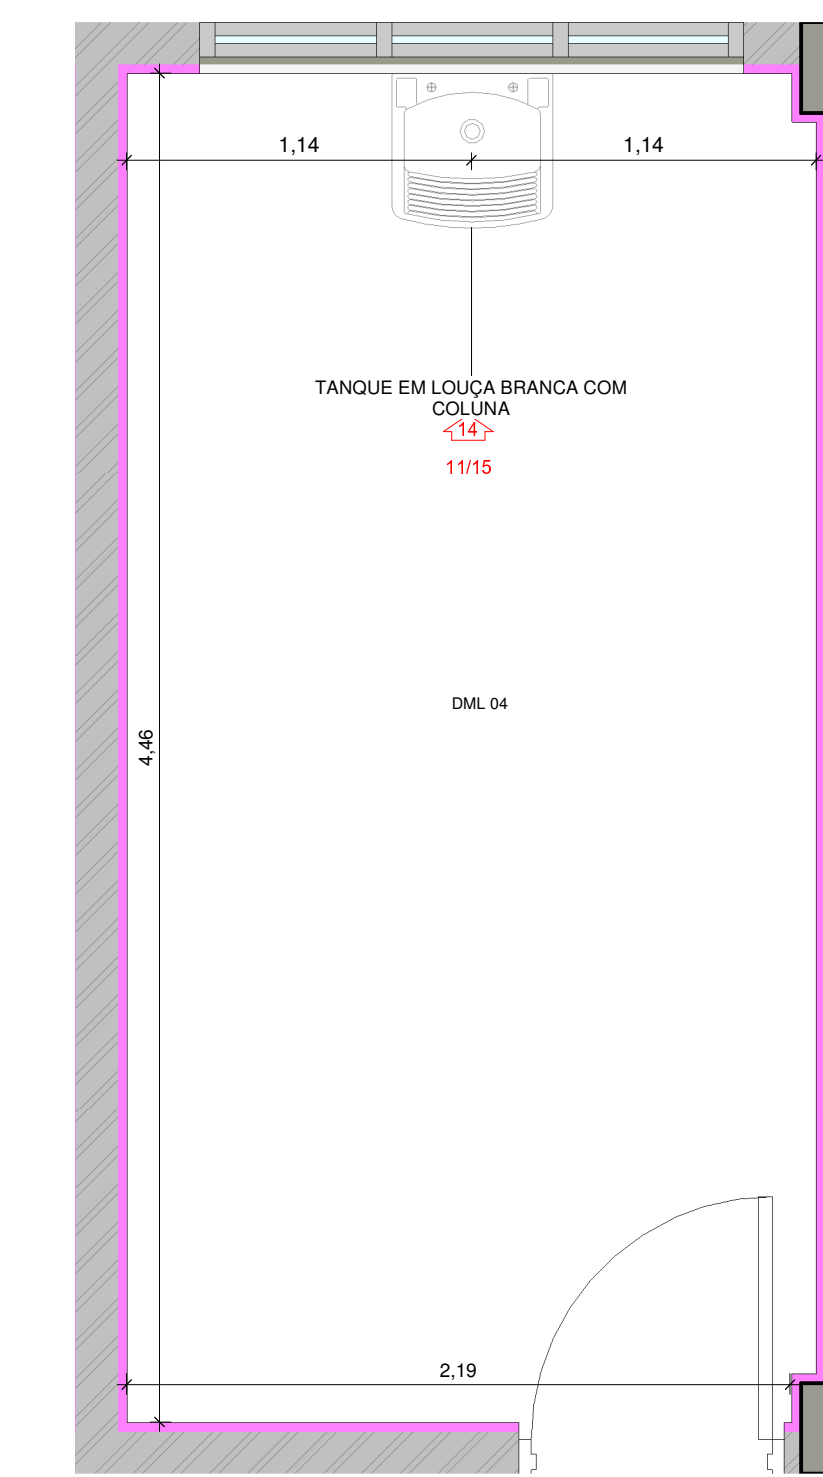


6 DETALHE DML 04
1:25

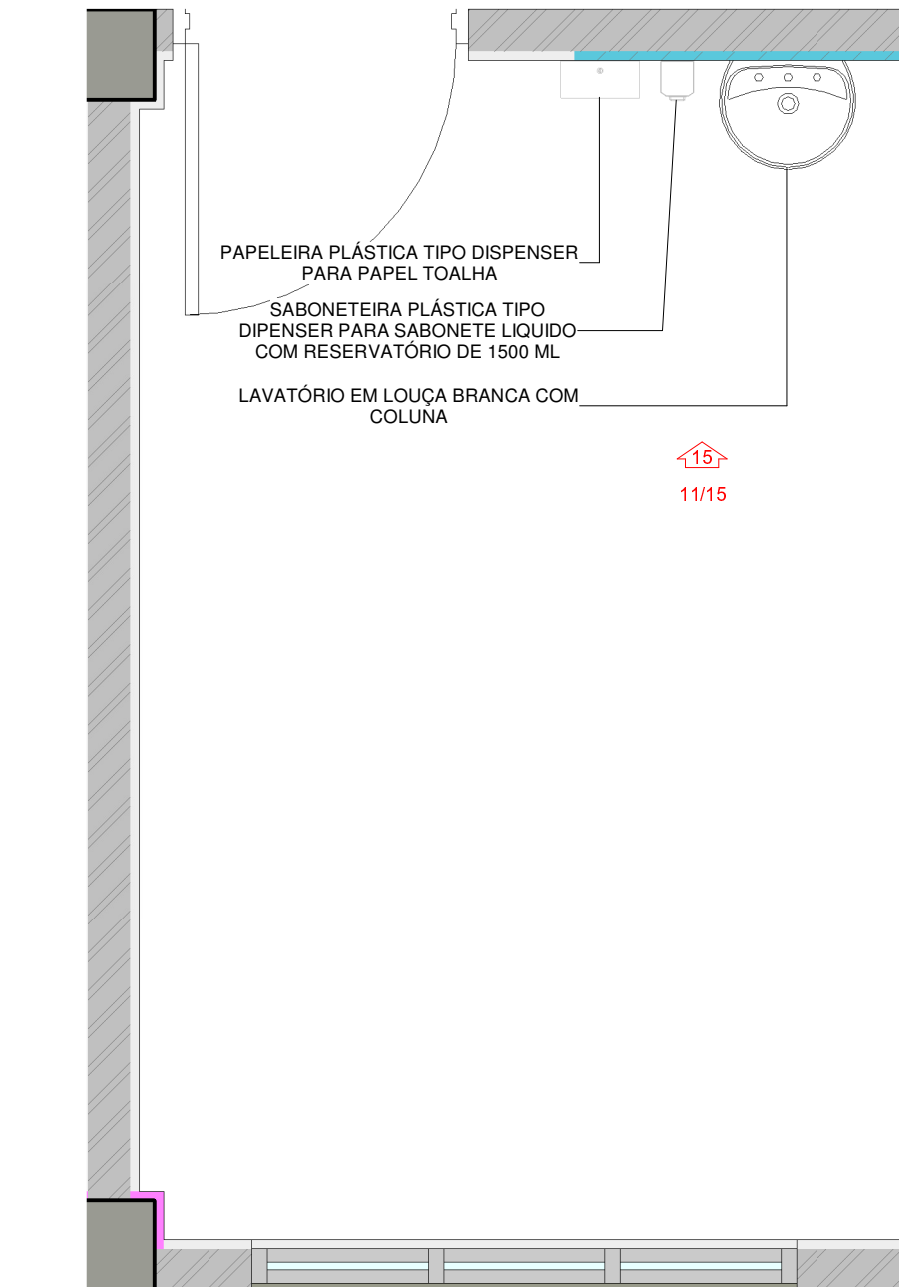


7 DETALHE CLASSIFICAÇÃO DE RISCO
1:25

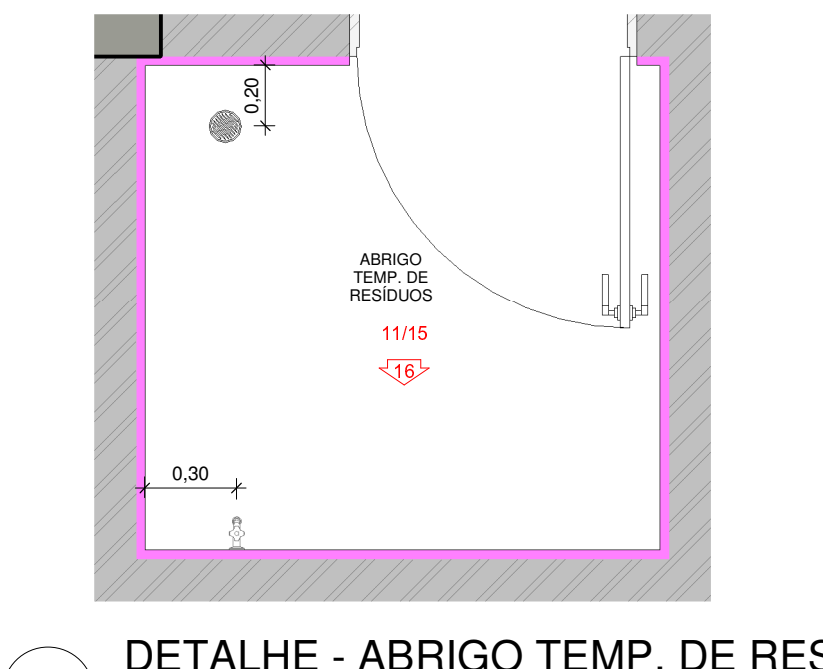


8 DETALHE - ABRIGO TEMP. DE RES.
1:25

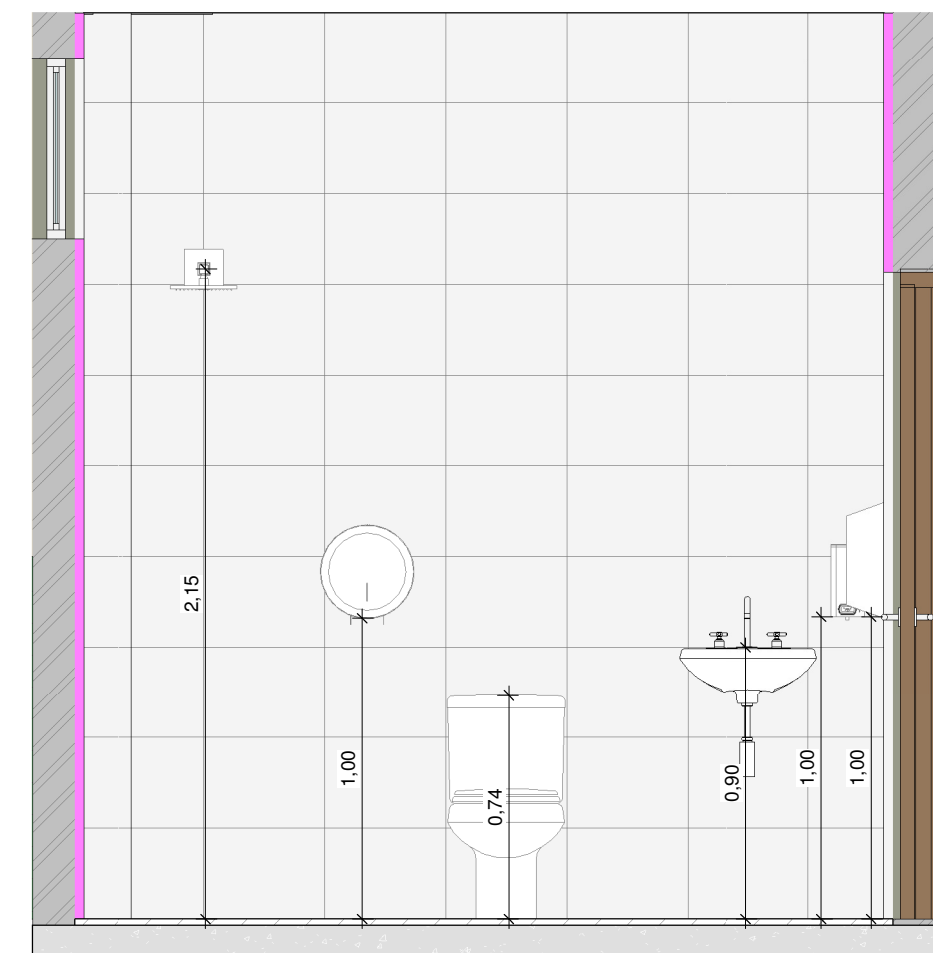


9 DETALHE - I.S 04 E 03
1:25

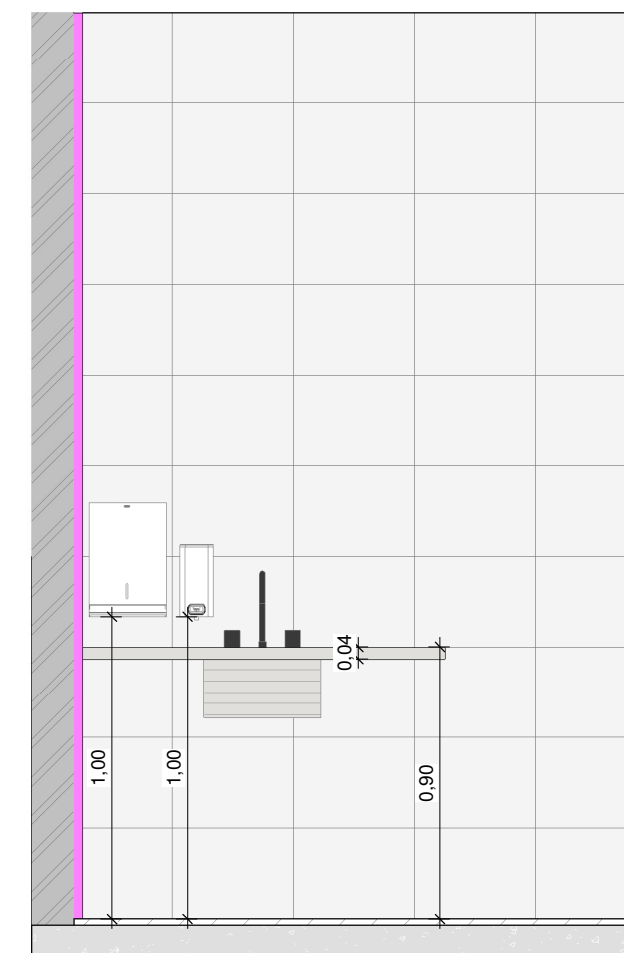


10 DETALHE - GUARDA CADAVER
1:25

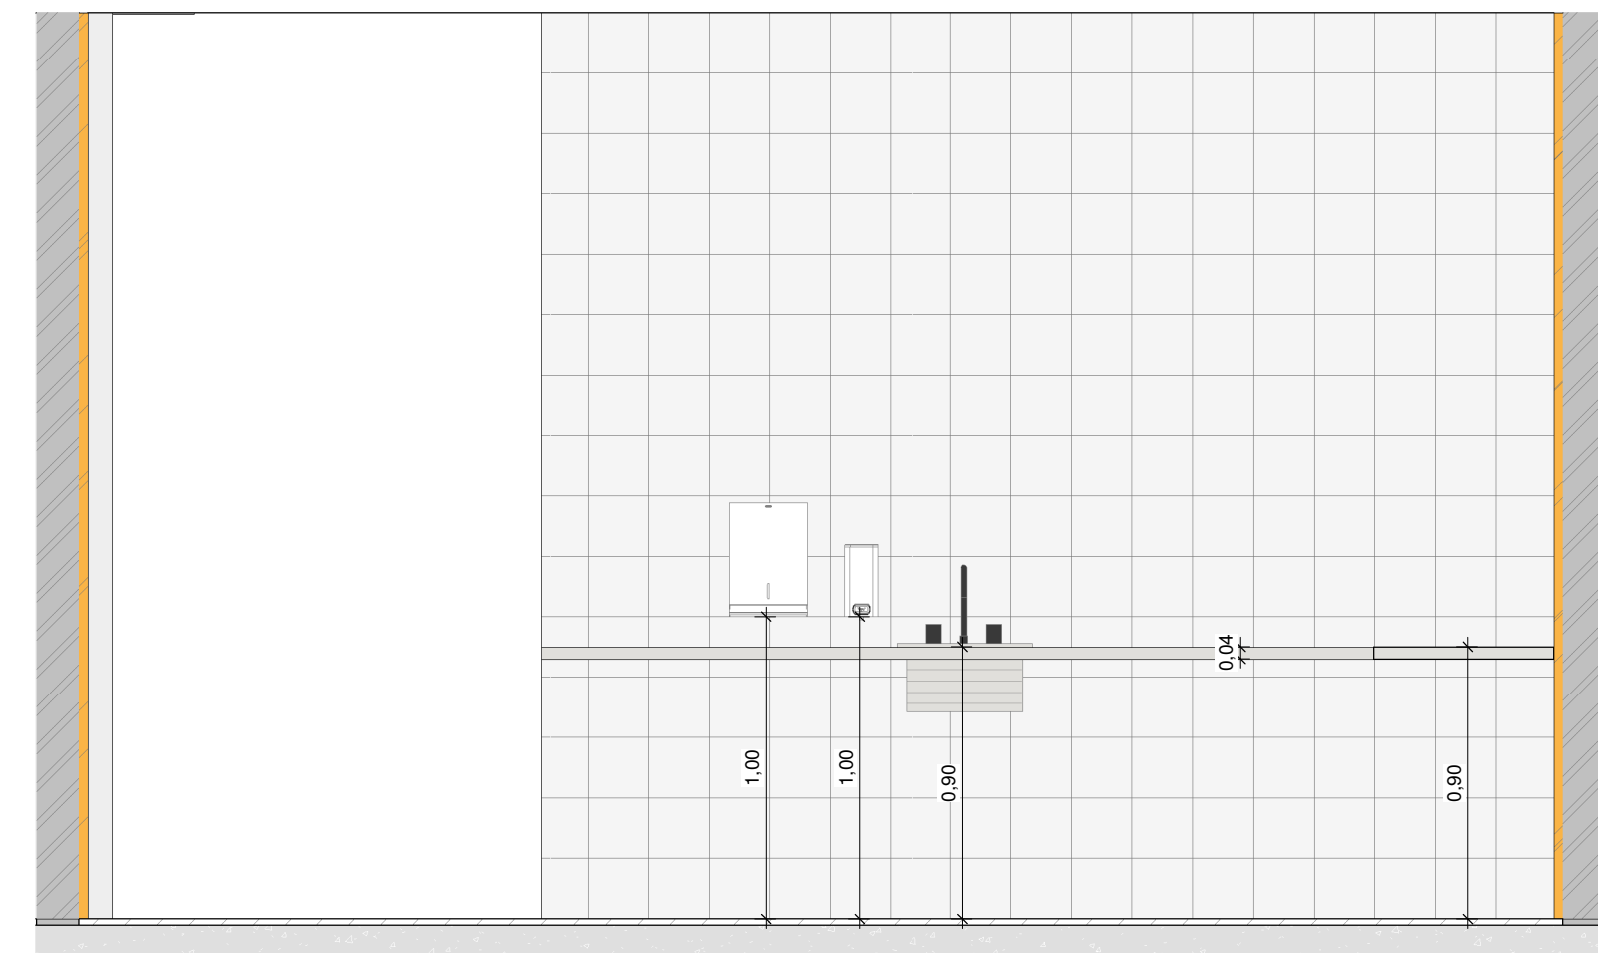


11 DETALHE - COPA PARA FUNCIONÁRIOS
1:25

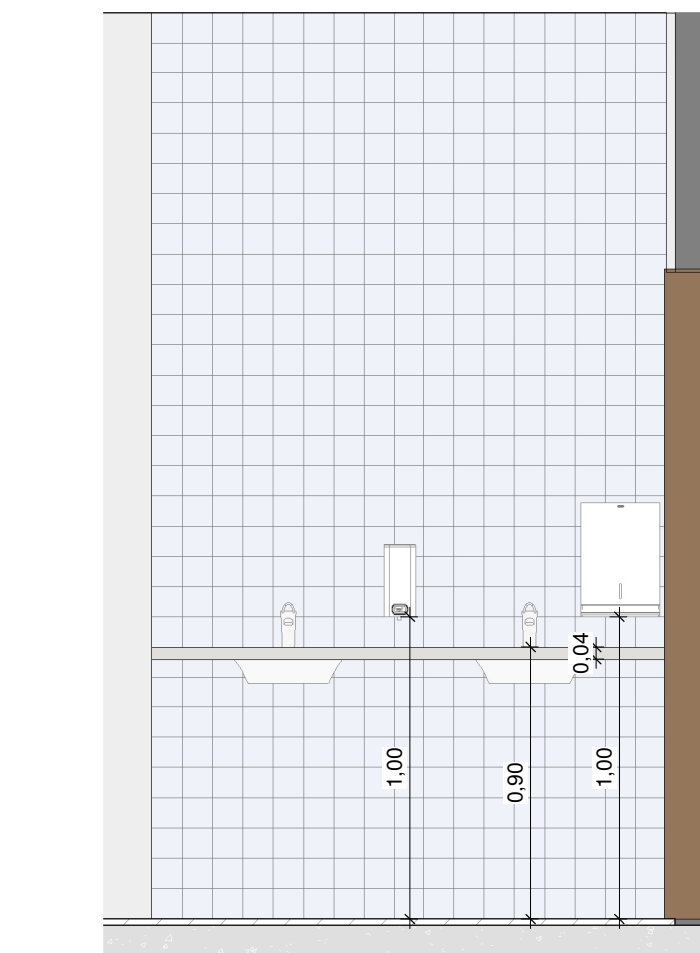


12 DETALHE - CIRCULAÇÃO 06
1:25

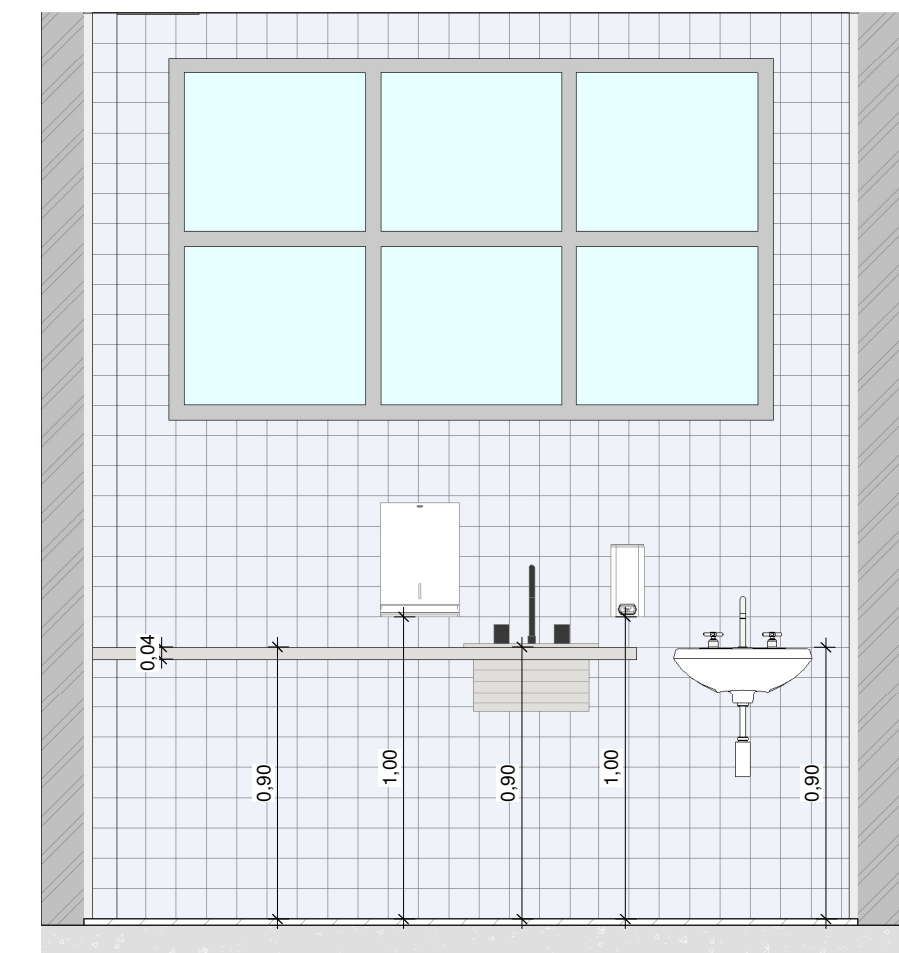


13 DETALHE - ELETROCARDIOGRAFIA
1:25

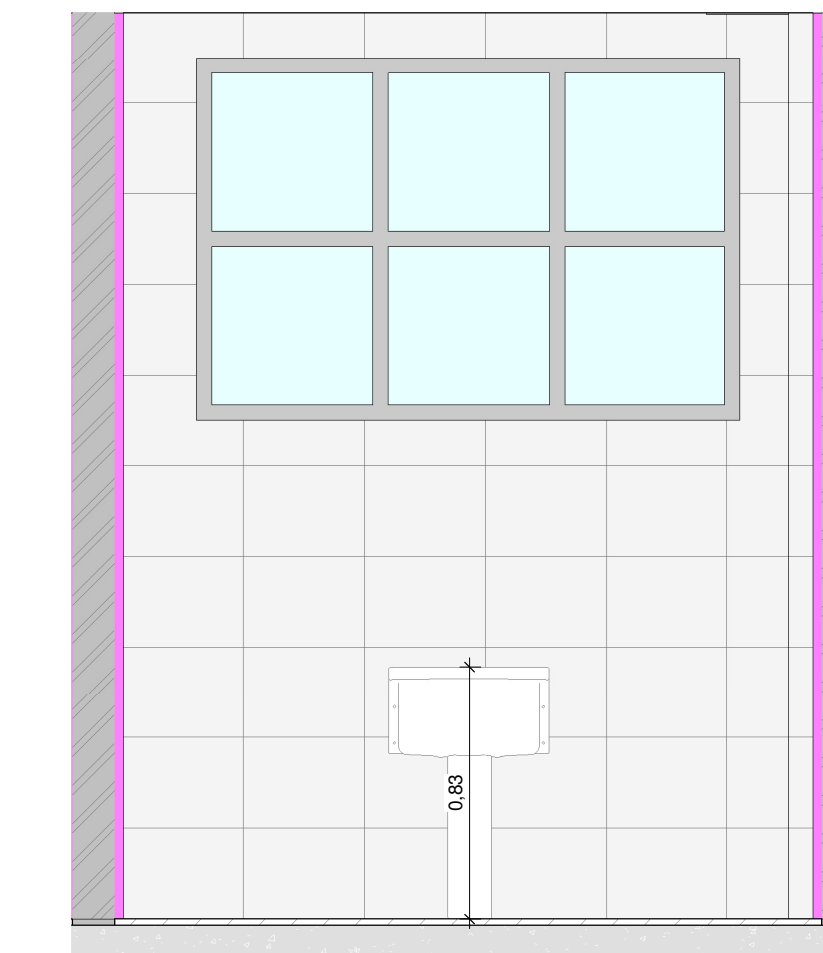


14 DETALHE - DML 04
1:25

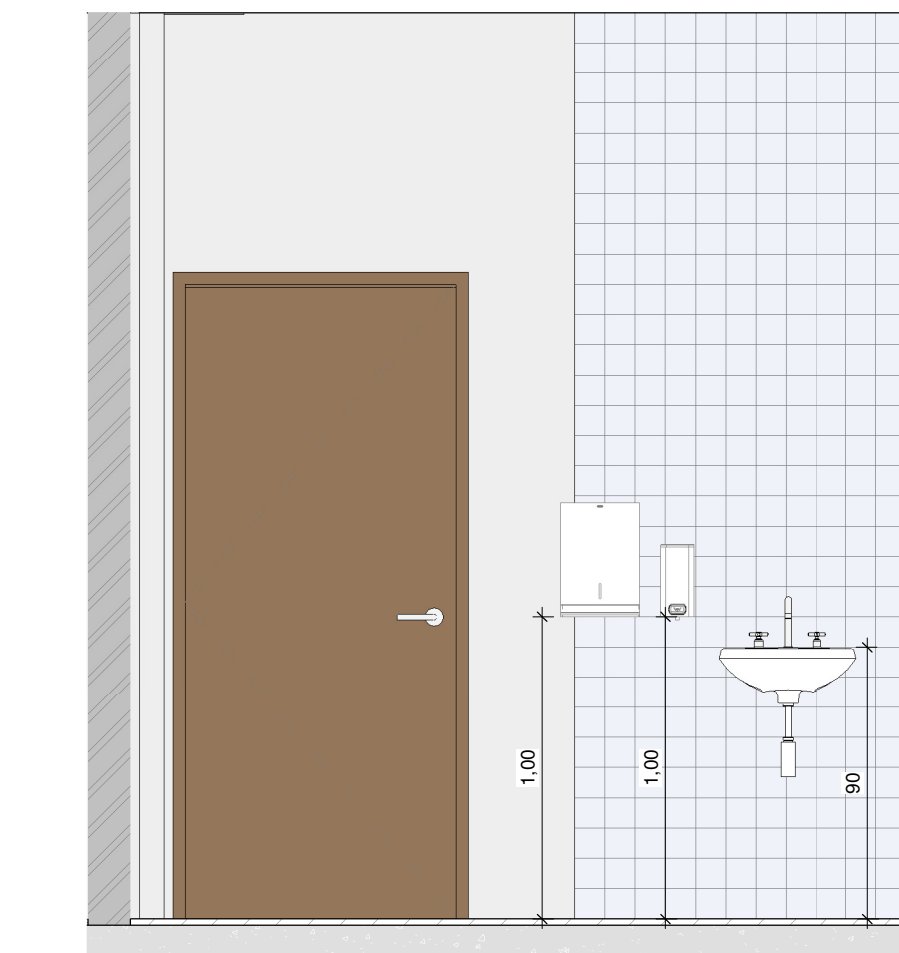


15 DETALHE - CLASSIFICAÇÃO DE RISCO
1:25

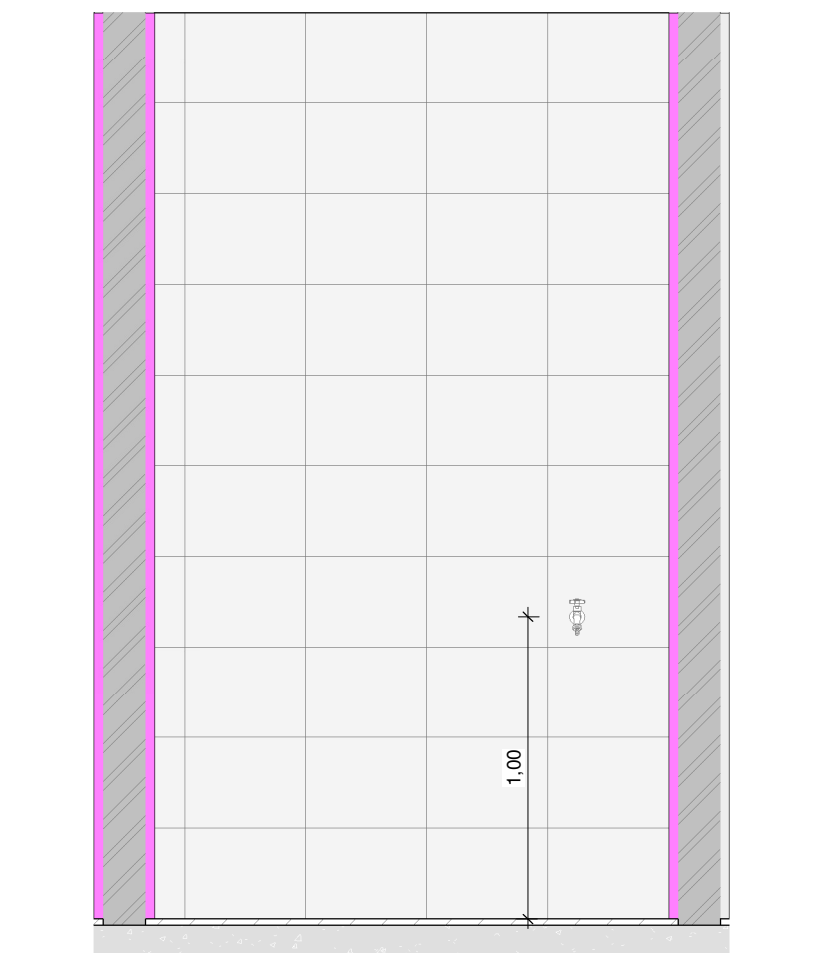


16 DETALHE - ABRIGO TEMP. DE RES.
1:25

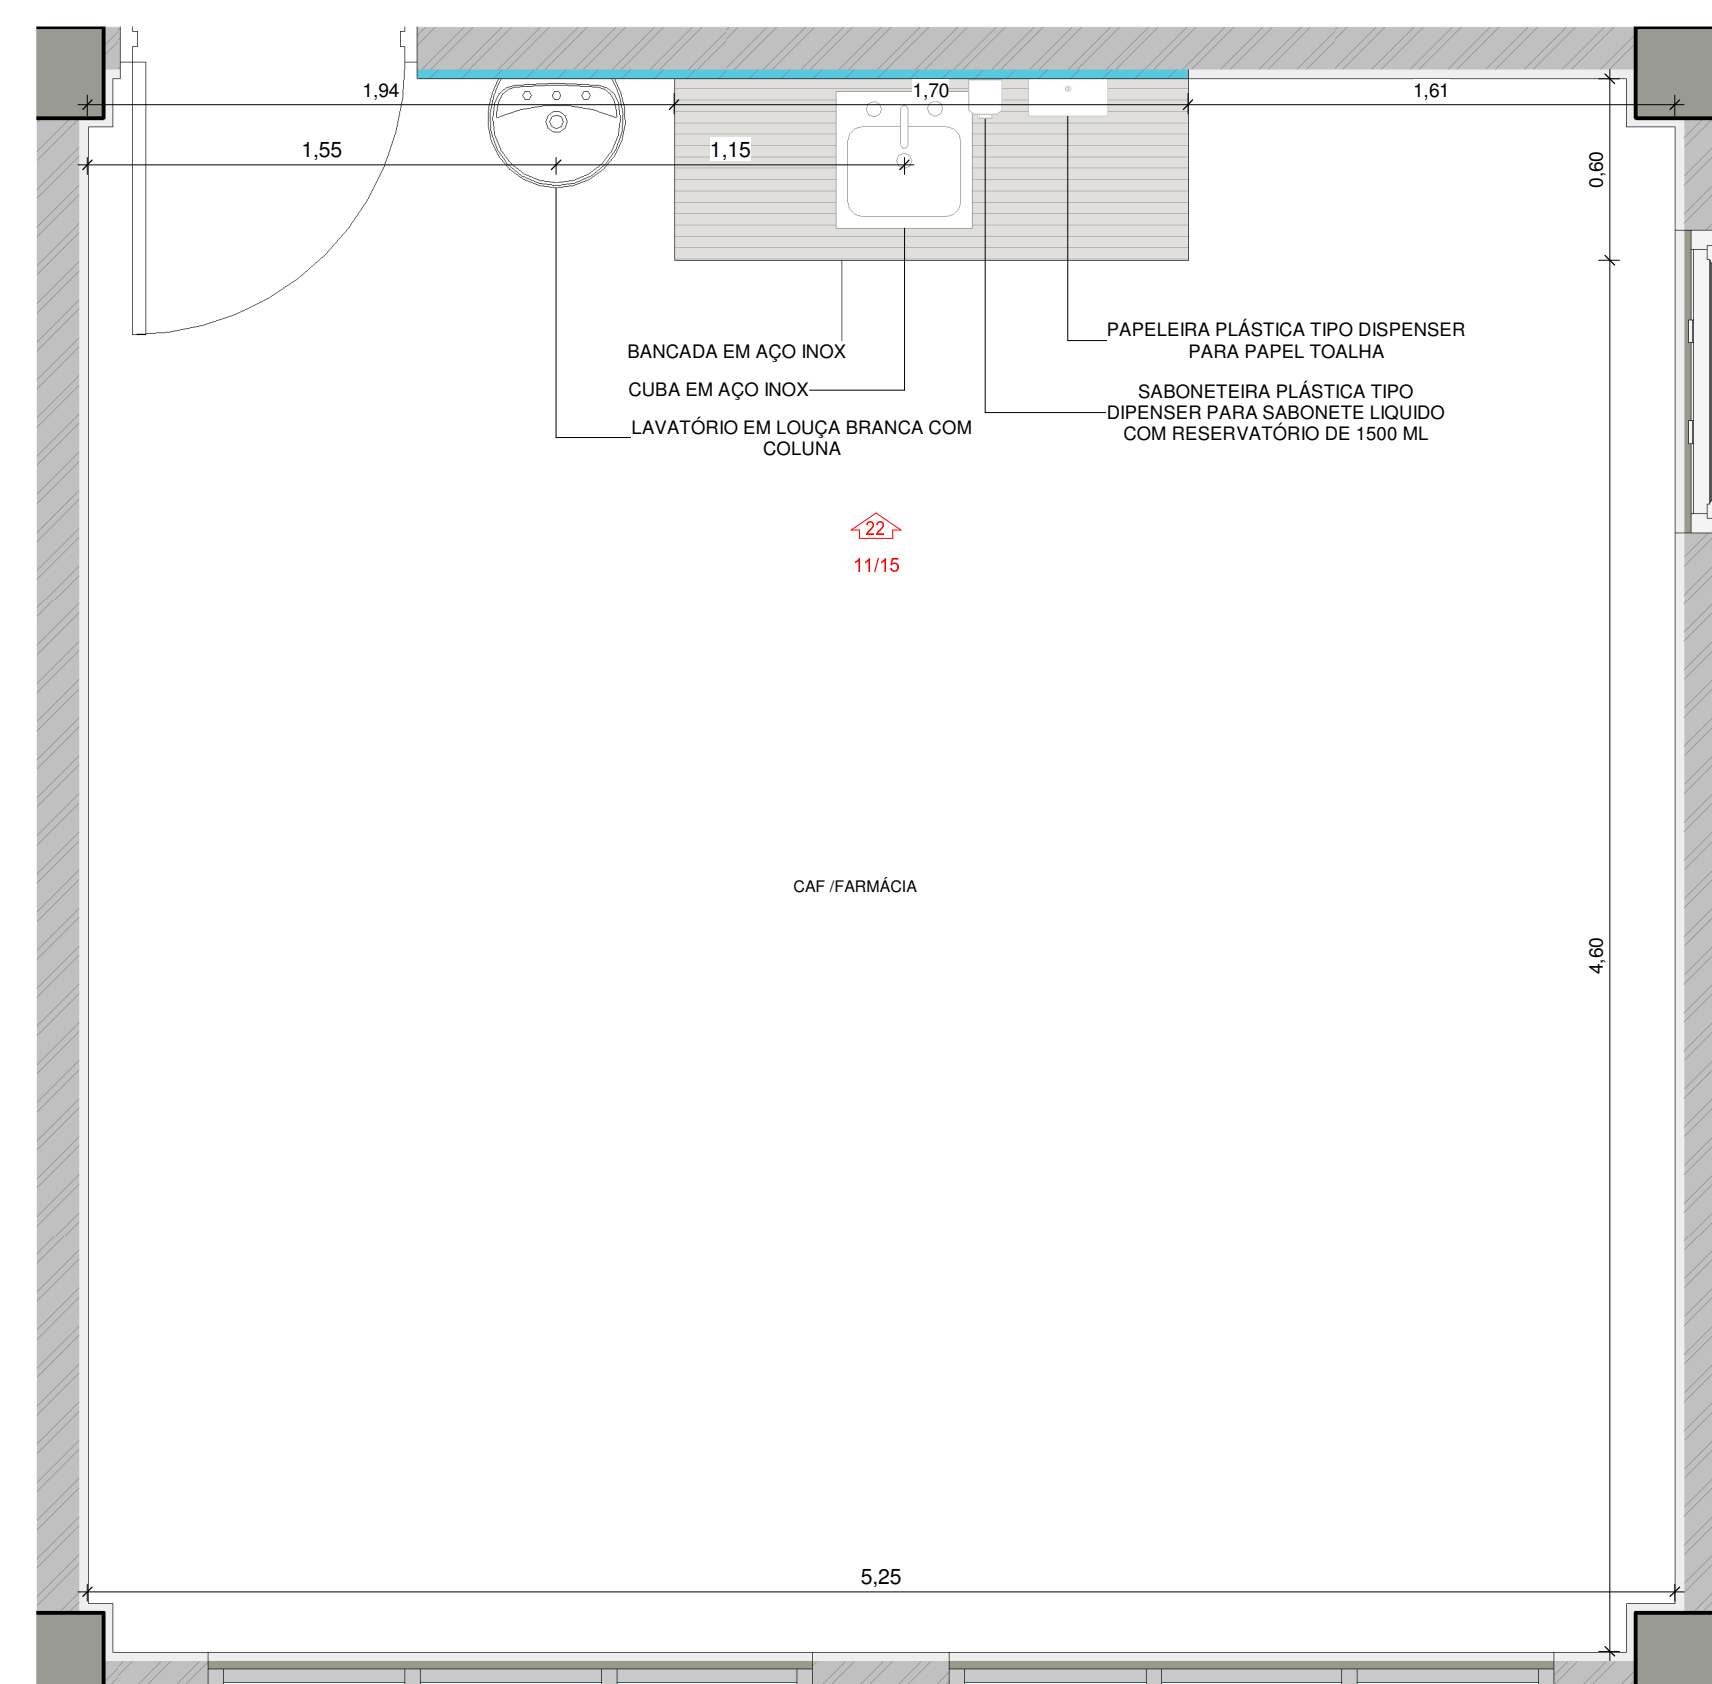


17 DETALHE CAF/FARMÁCIA
1:25

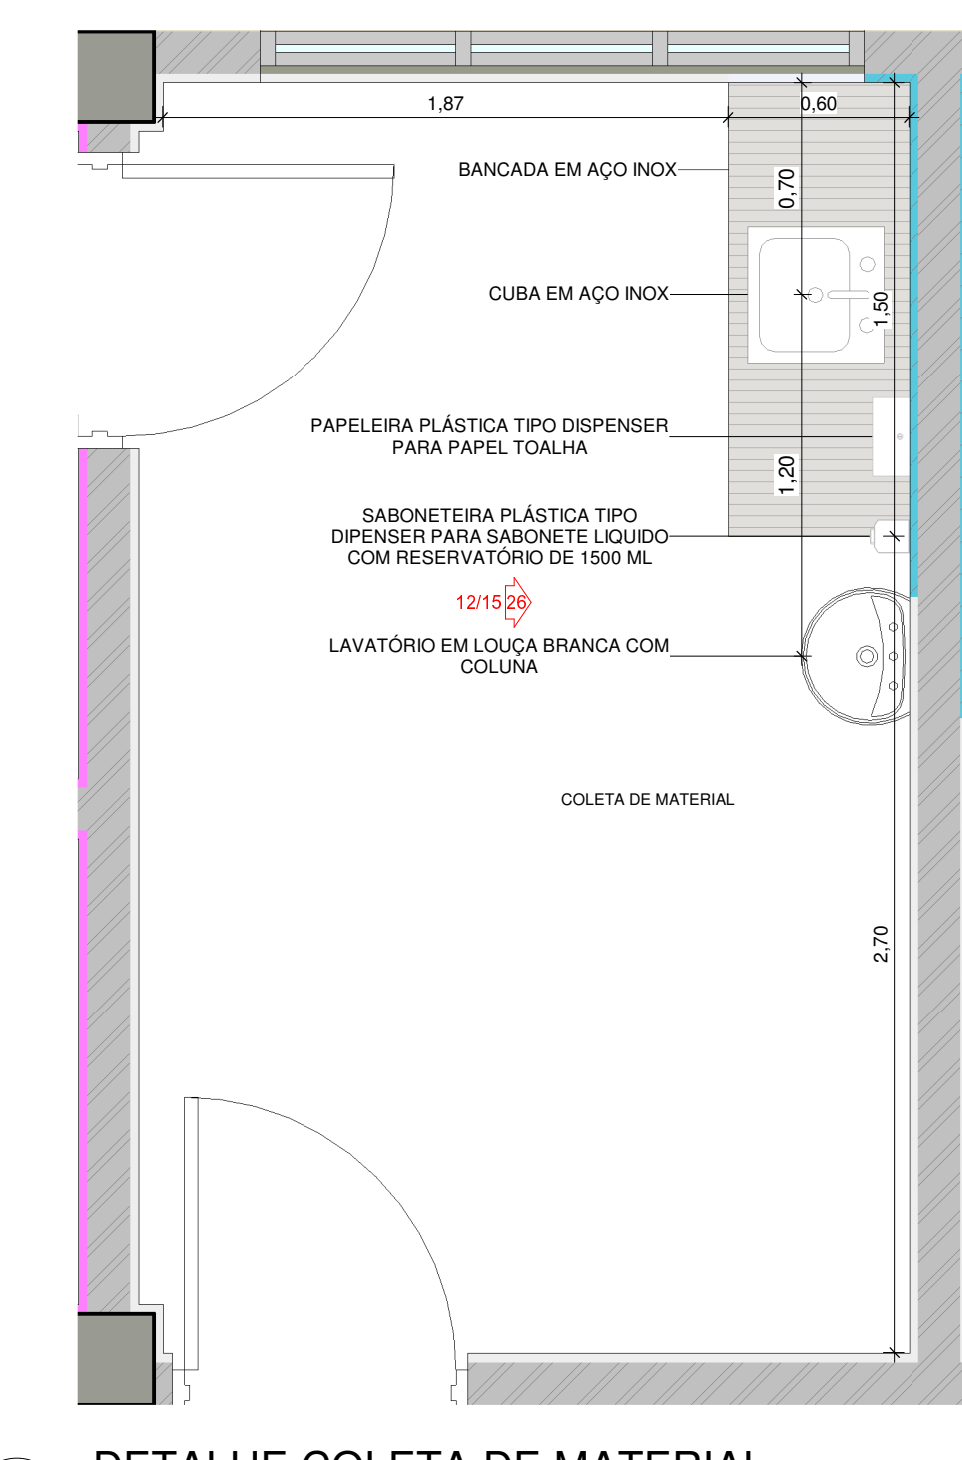


18 DETALHE COLETA DE MATERIAL
1:25

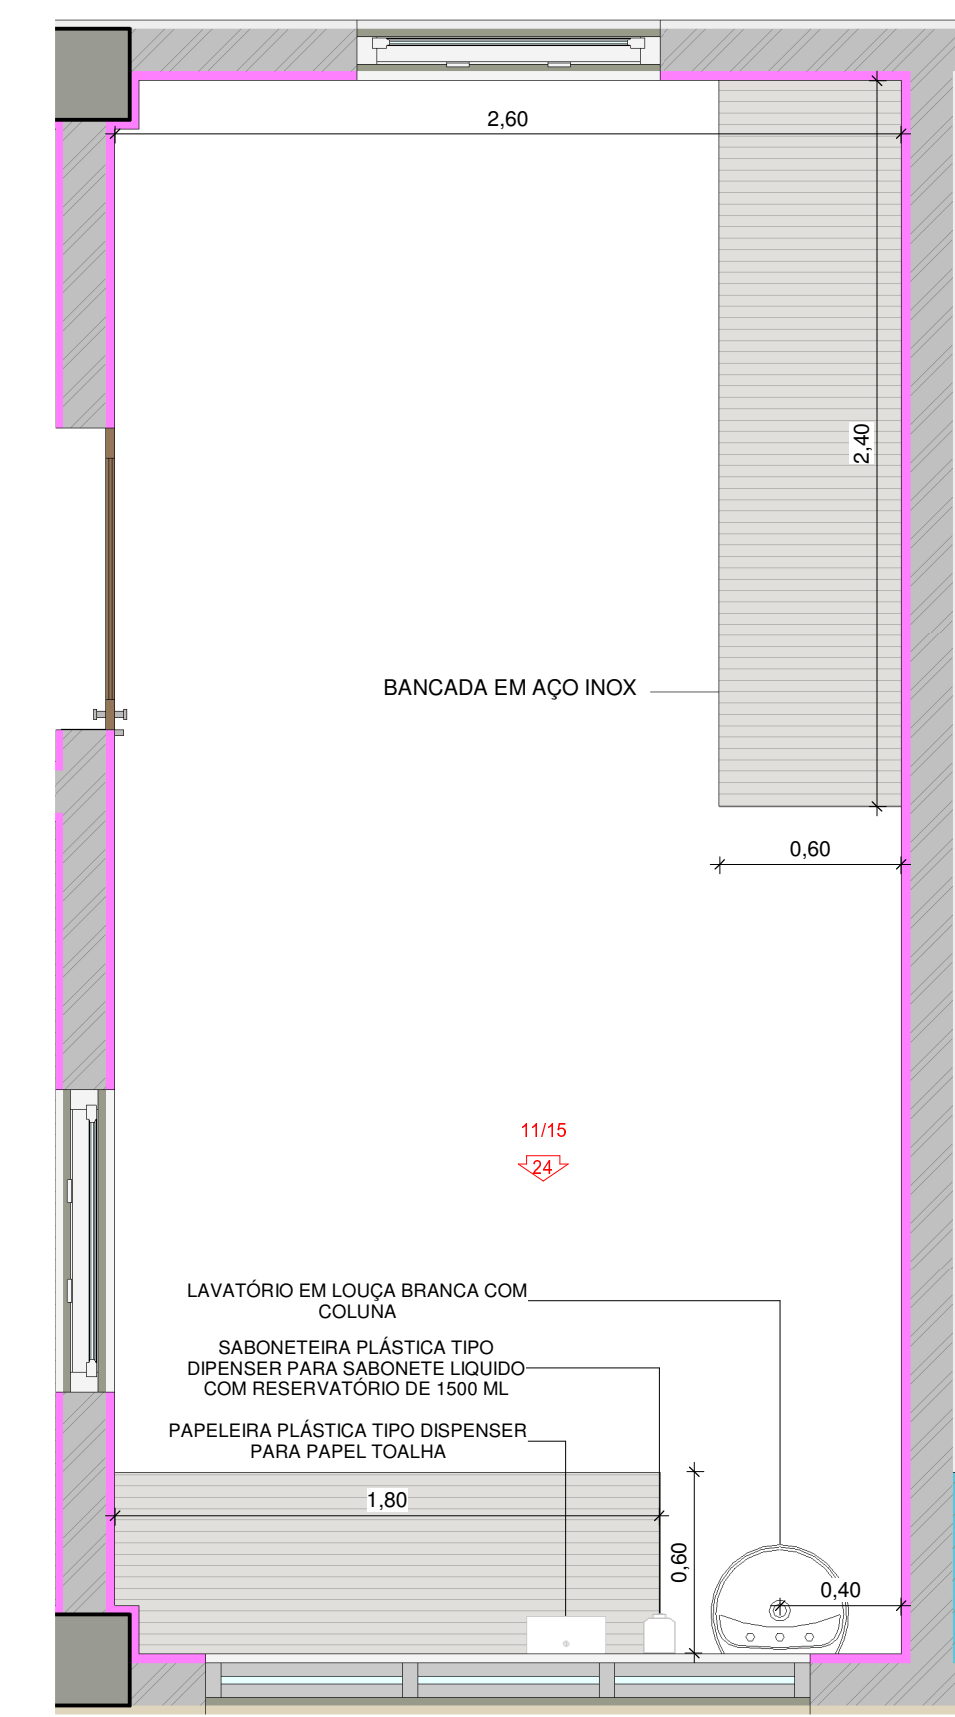


19 DETALHE CENTRAL DE ESTERILIZAÇÃO
1:25

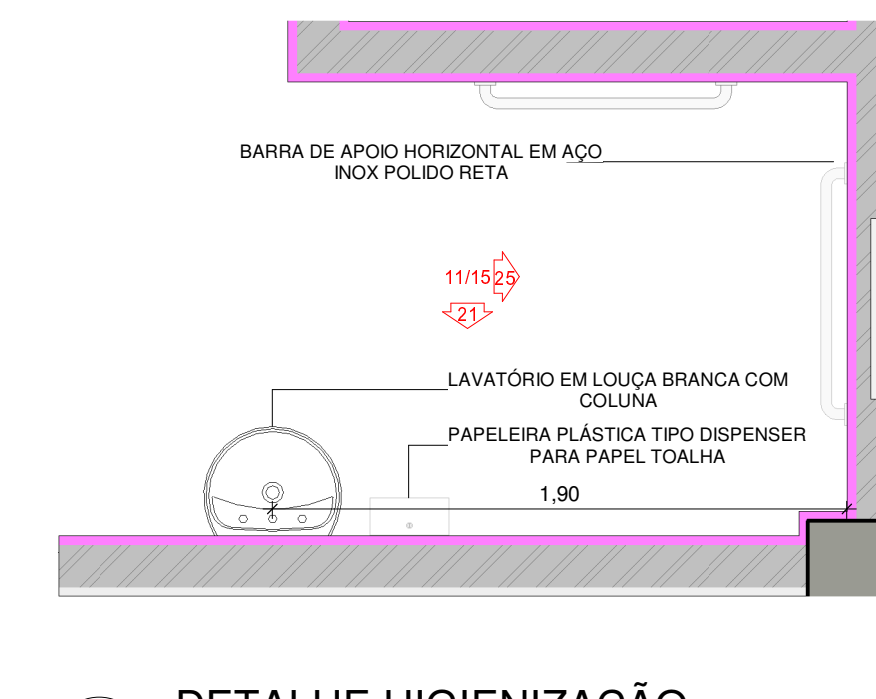


20 DETALHE HIGIENIZAÇÃO
1:25

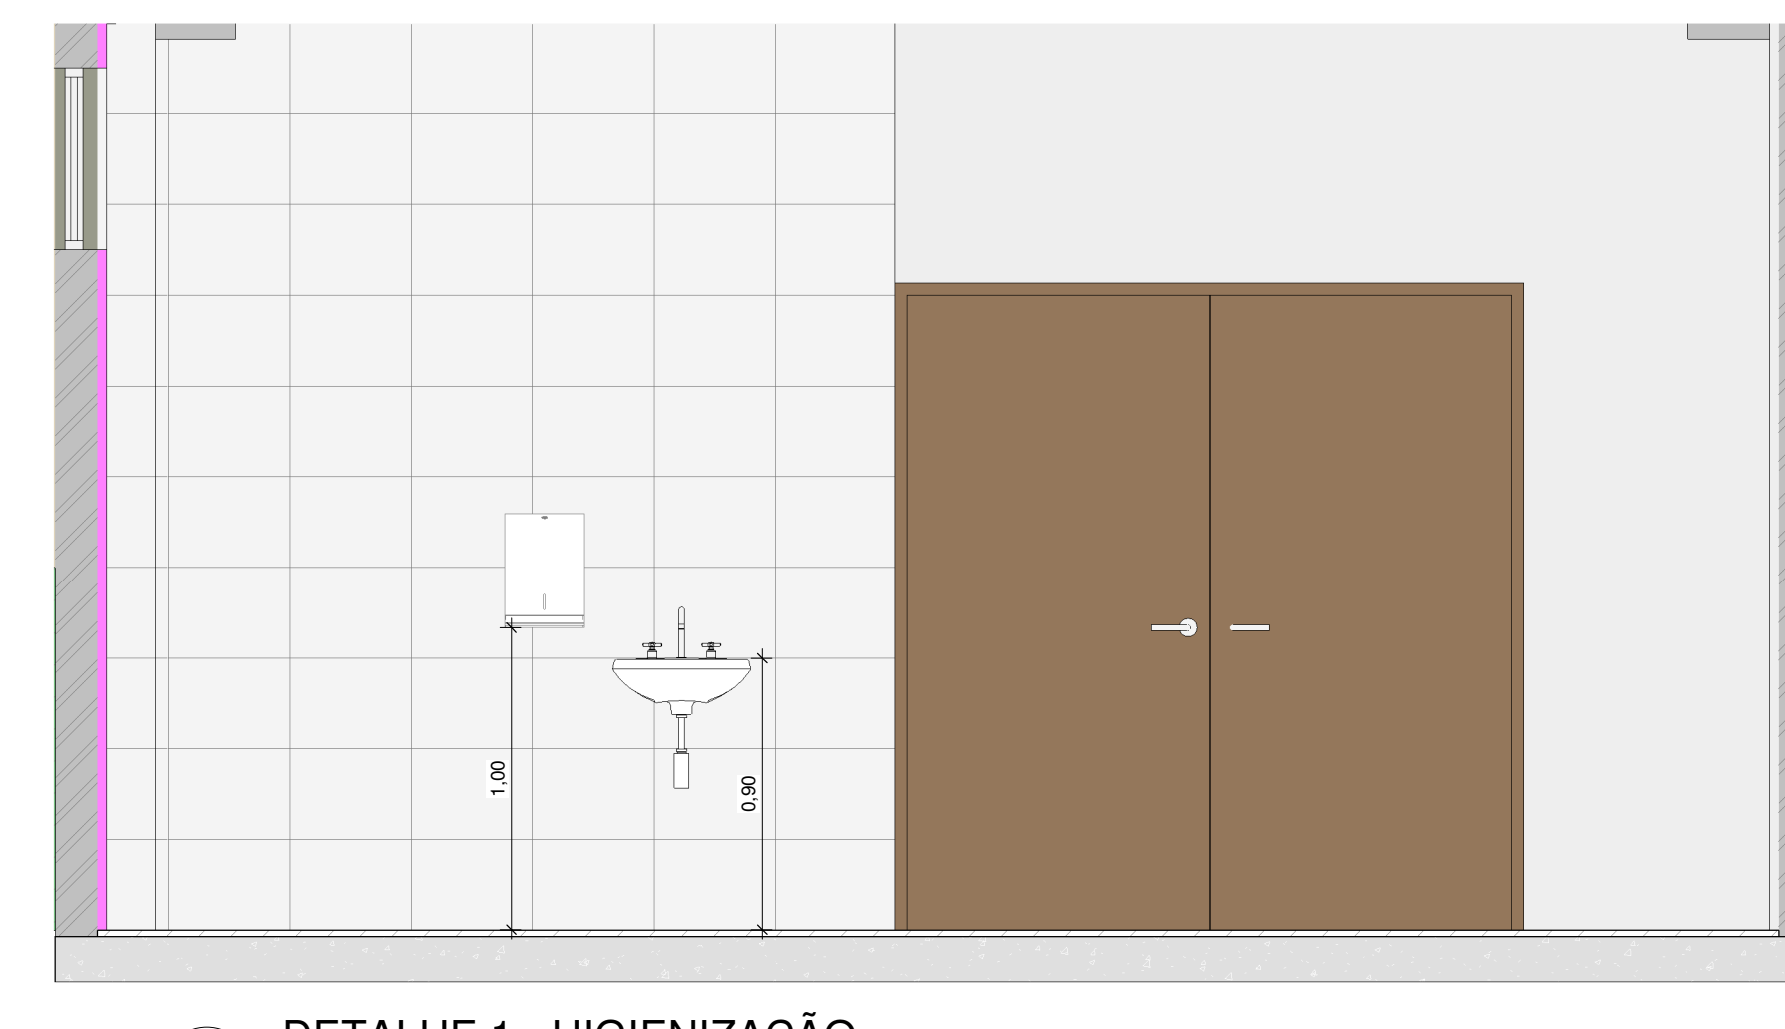


21 DETALHE 1 - HIGIENIZAÇÃO
1:25

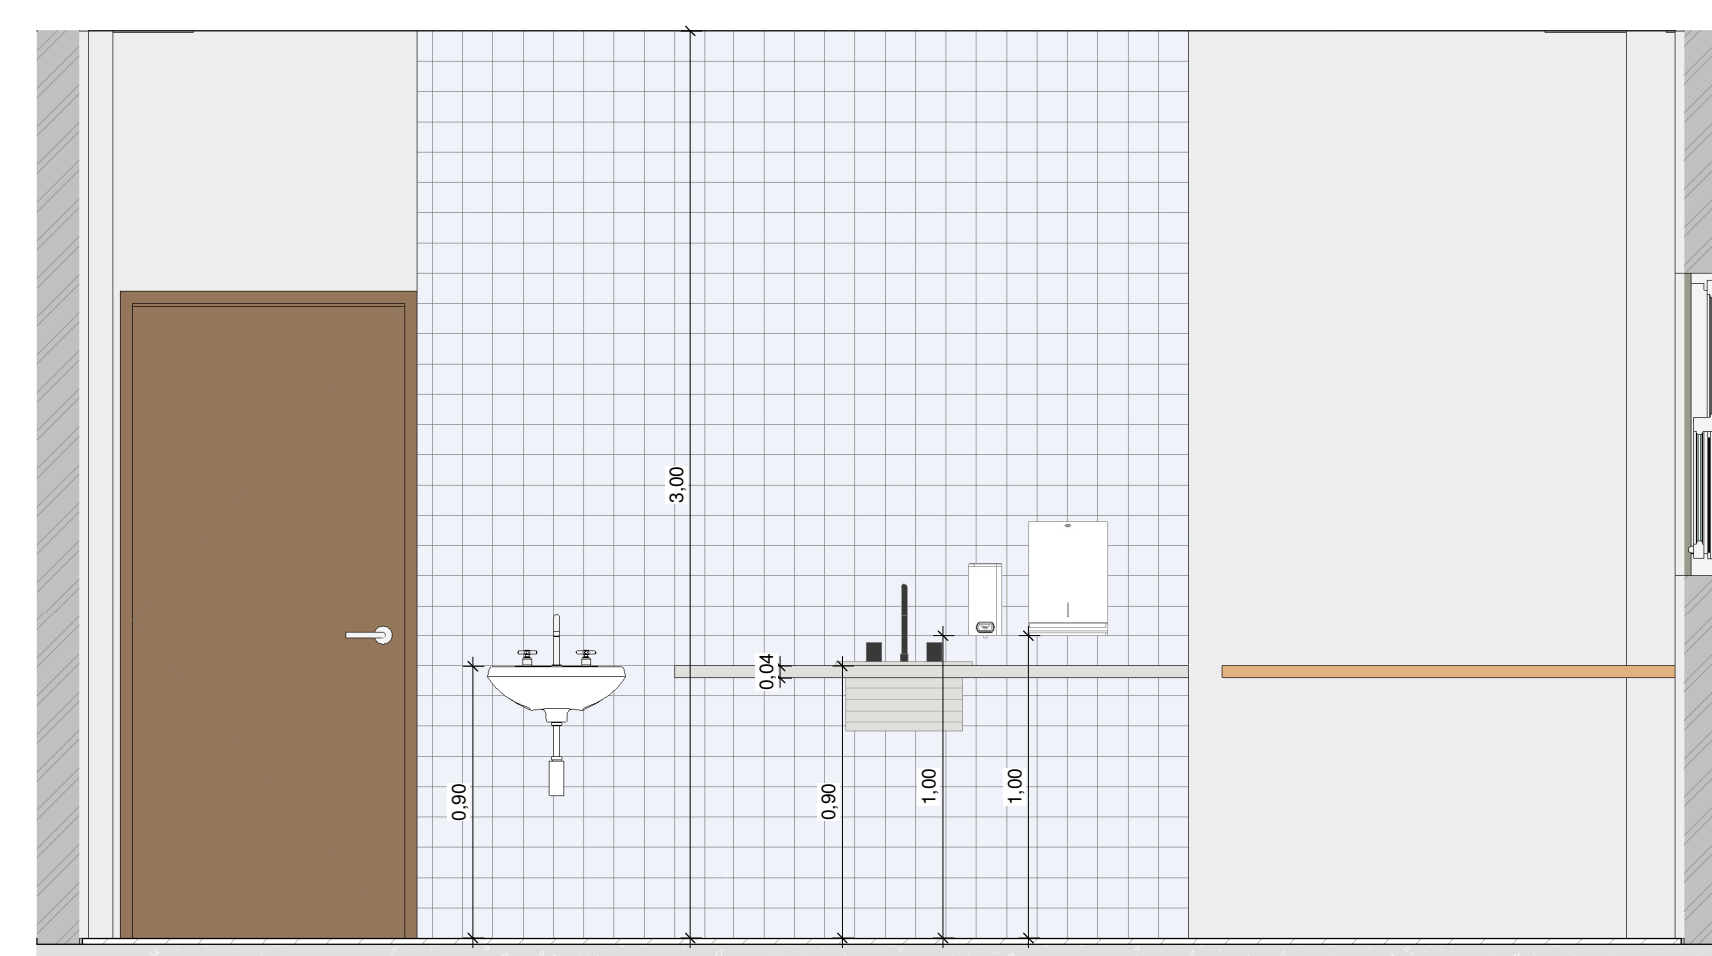


22 DETALHE - CAF/FARMÁCIA
1:25

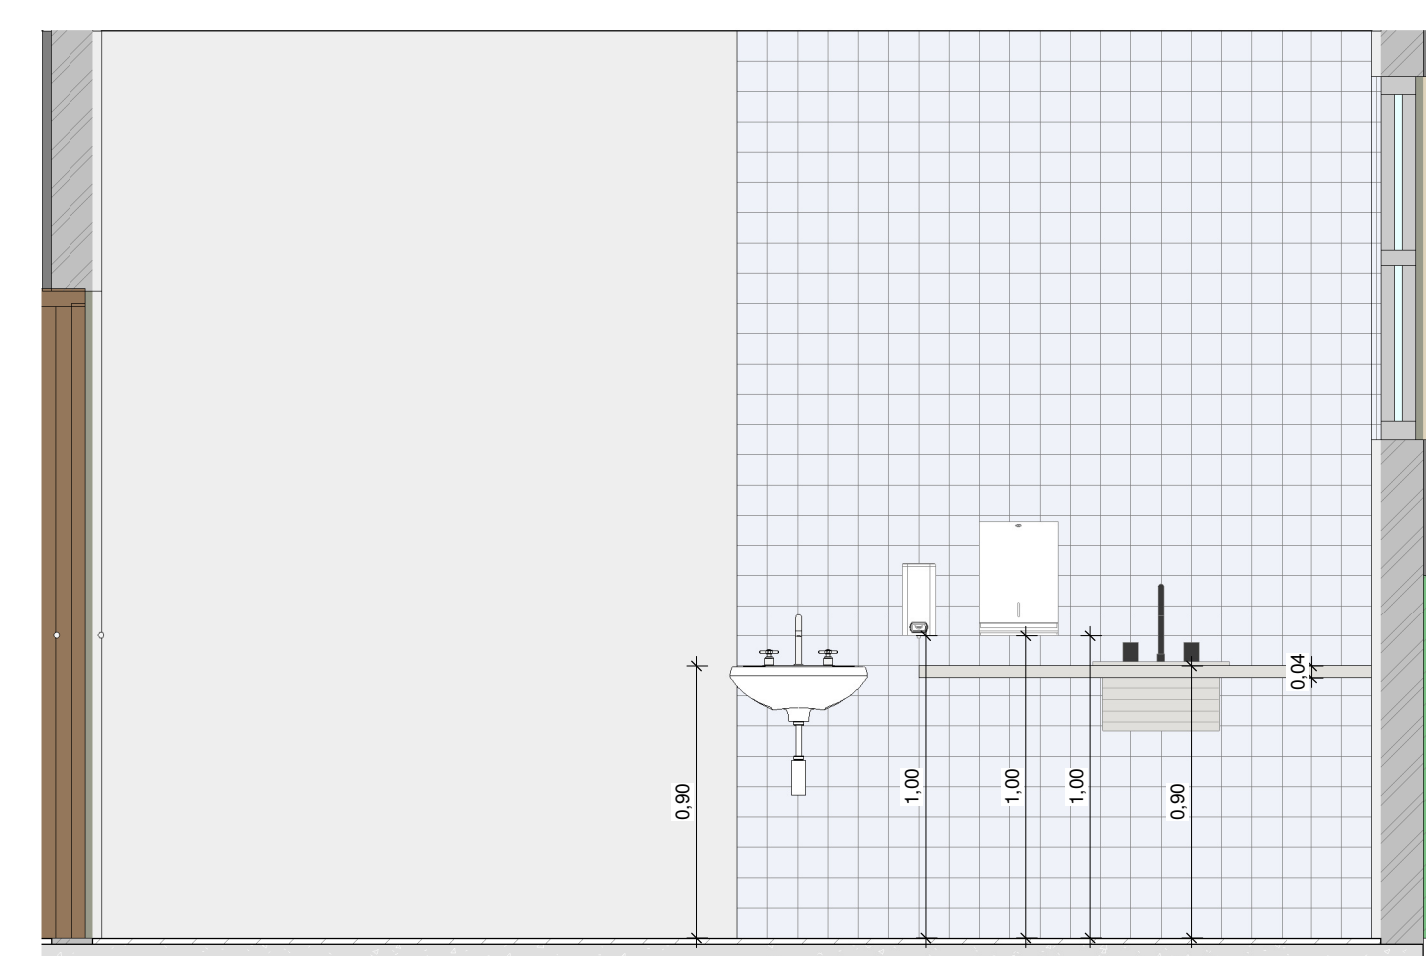


23 DETALHE - COLETA DE MATERIAL
1:25

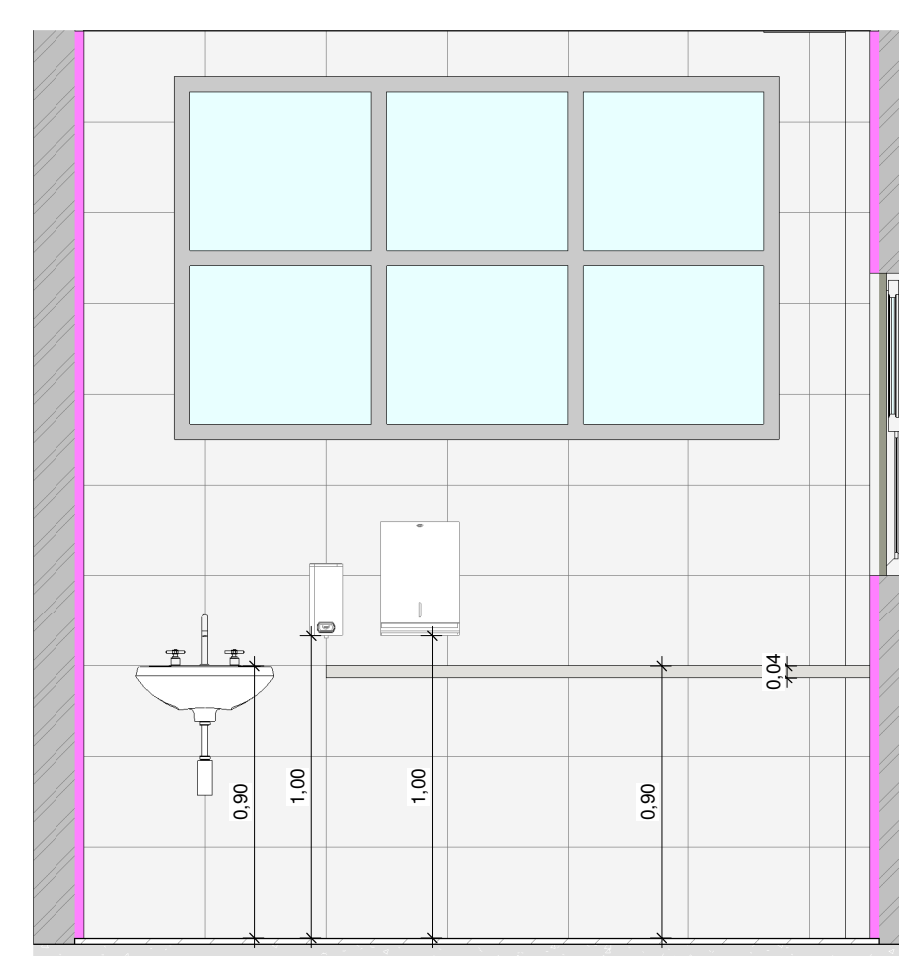


24 DETALHE - CENTRAL DE ESTERILIZAÇÃO
1:25

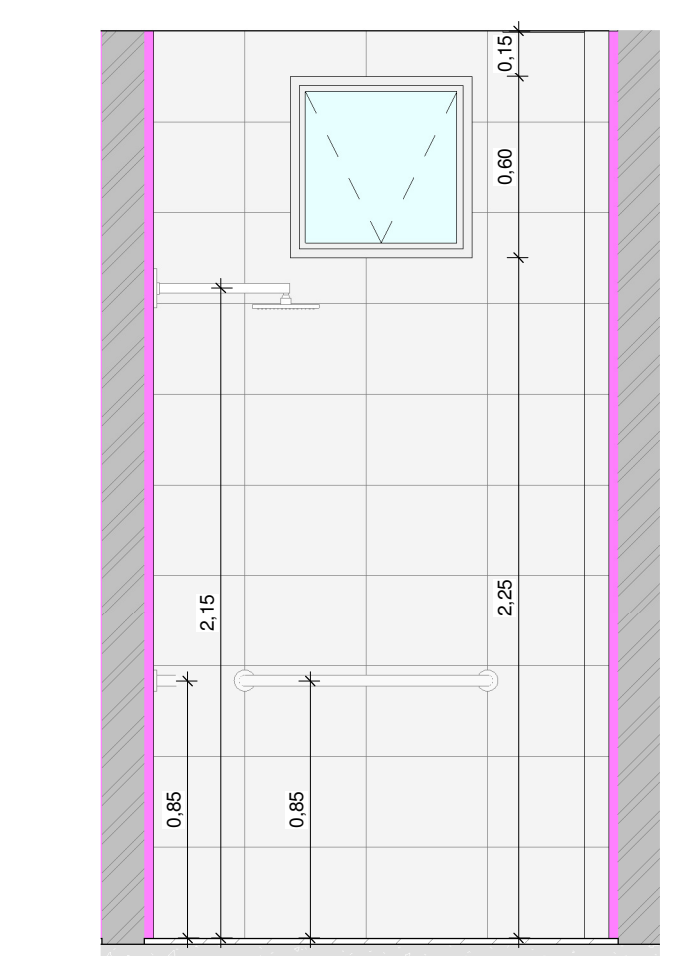


25 DETALHE 2 - HIGIENIZAÇÃO
1:25

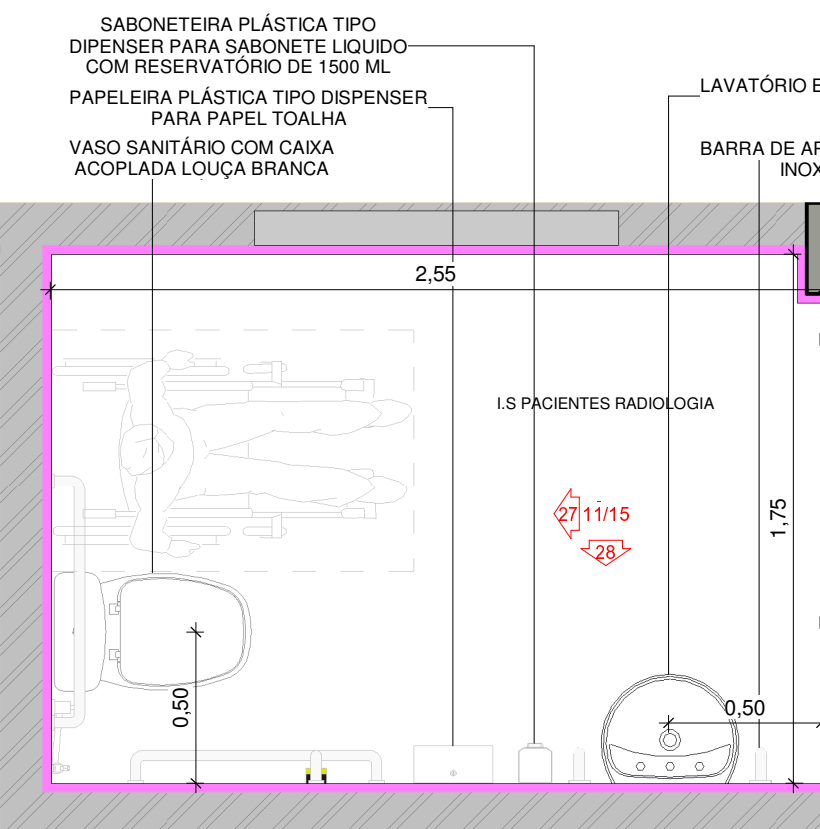

26 DETALHE I.S RADIOLOGIA
1:25

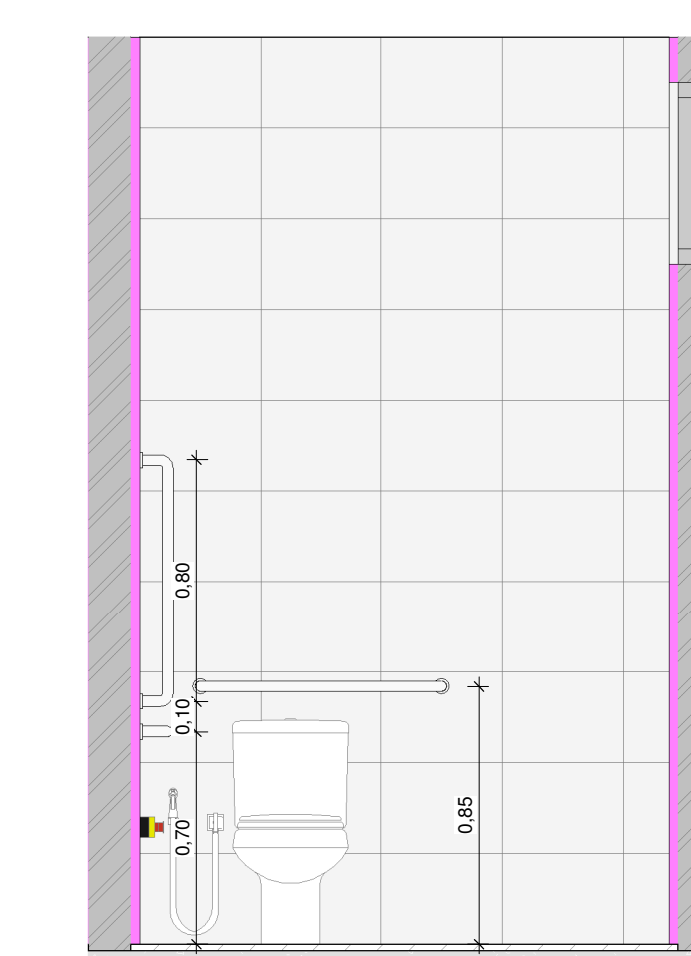

27 DETALHE 1 - I.S RADIOGRAFIA
1:25

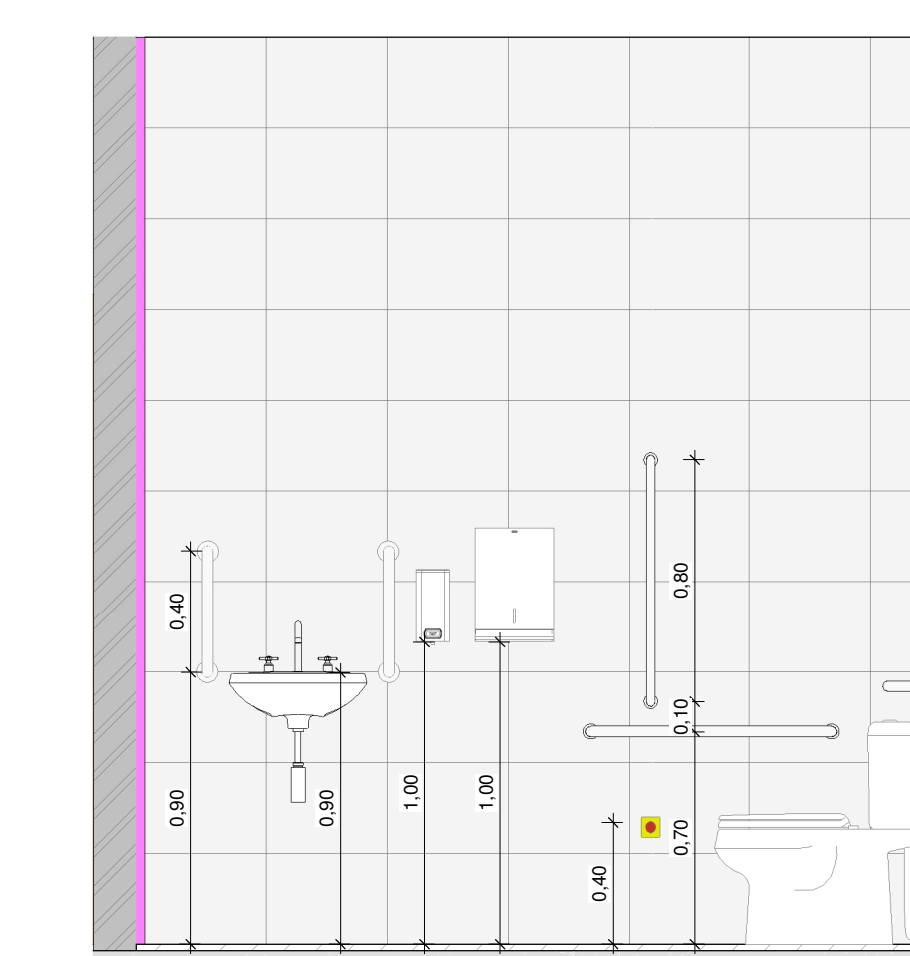

28 DETALHE 2 - I.S RADIOGRAFIA
1:25

NOTAS:
MEDIDAS DE NÍVEIS EM METROS;
VERIFICAR DETALHES CONSTRUTIVOS PERTINENTES NO MEMORIAL DESCRITIVO;
AS ALTERAÇÕES NESTE PROJETO SOMENTE COM AUTORIZAÇÃO EXPRESSA DA
FISCALIZAÇÃO E DA EMPRESA PROJETISTA.

REFERÊNCIAS:
- PLANILHA DE QUANTITATIVOS;
- MEMORIAL DESCRITIVO E ESPECIFICAÇÕES.

REV. 00	20/08/2023	CONFORME SOLICITAÇÃO DA VIOLÂNCIA SANITÁRIA	DAC
REV. 01	28/04/2023	CONFORME SOLICITAÇÃO DA VIOLÂNCIA SANITÁRIA	DAC
REV. 00	31/01/2023	EMISSÃO FINAL	DAC
REVISÃO:	DATA:	DESCRIÇÃO:	RESP.

Prefeitura Municipal de Pouso Alegre

DAC Engenharia
Rua Miguel Vitorino, nº 81, Sala 12
Bairro: Morro Onic
CEP: 37500-000 - Itaipava / MG
Tel: (35) 3623-8844
www.dacengenharia.com.br

COORDENADOR DE PROJETOS: ALDIRIO CAETANO FERREIRA
RESPONSÁVEL TÉCNICO:
ENGR. CIVIL FÁBIA BARBOSA - CREA MG-187.845/D

PROJETO: CONSTRUÇÃO DA UNIDADE DE PRONTO ATENDIMENTO
ENDEREÇO: RUA PIRANGUINHO, B. SÃO JOÃO, POUSO ALEGRE - MINAS GERAIS

MEMORIAL DESCRITIVO: ARQUITETÔNICO
PLANO DE PROJETO: EXECUTIVO
FOLHA Nº: 11/15

DATA: 31/01/2023
SITUAÇÃO: INDICADA
REVISÃO: REV.02
PROJETO: DAC-PMPA-PE-ARG-R02-RVT