



**PINTURA DA PRAÇA DE ESPORTES MUNICIPAIS DE POUSO ALEGRE**  
**ESCALA INDICADA**

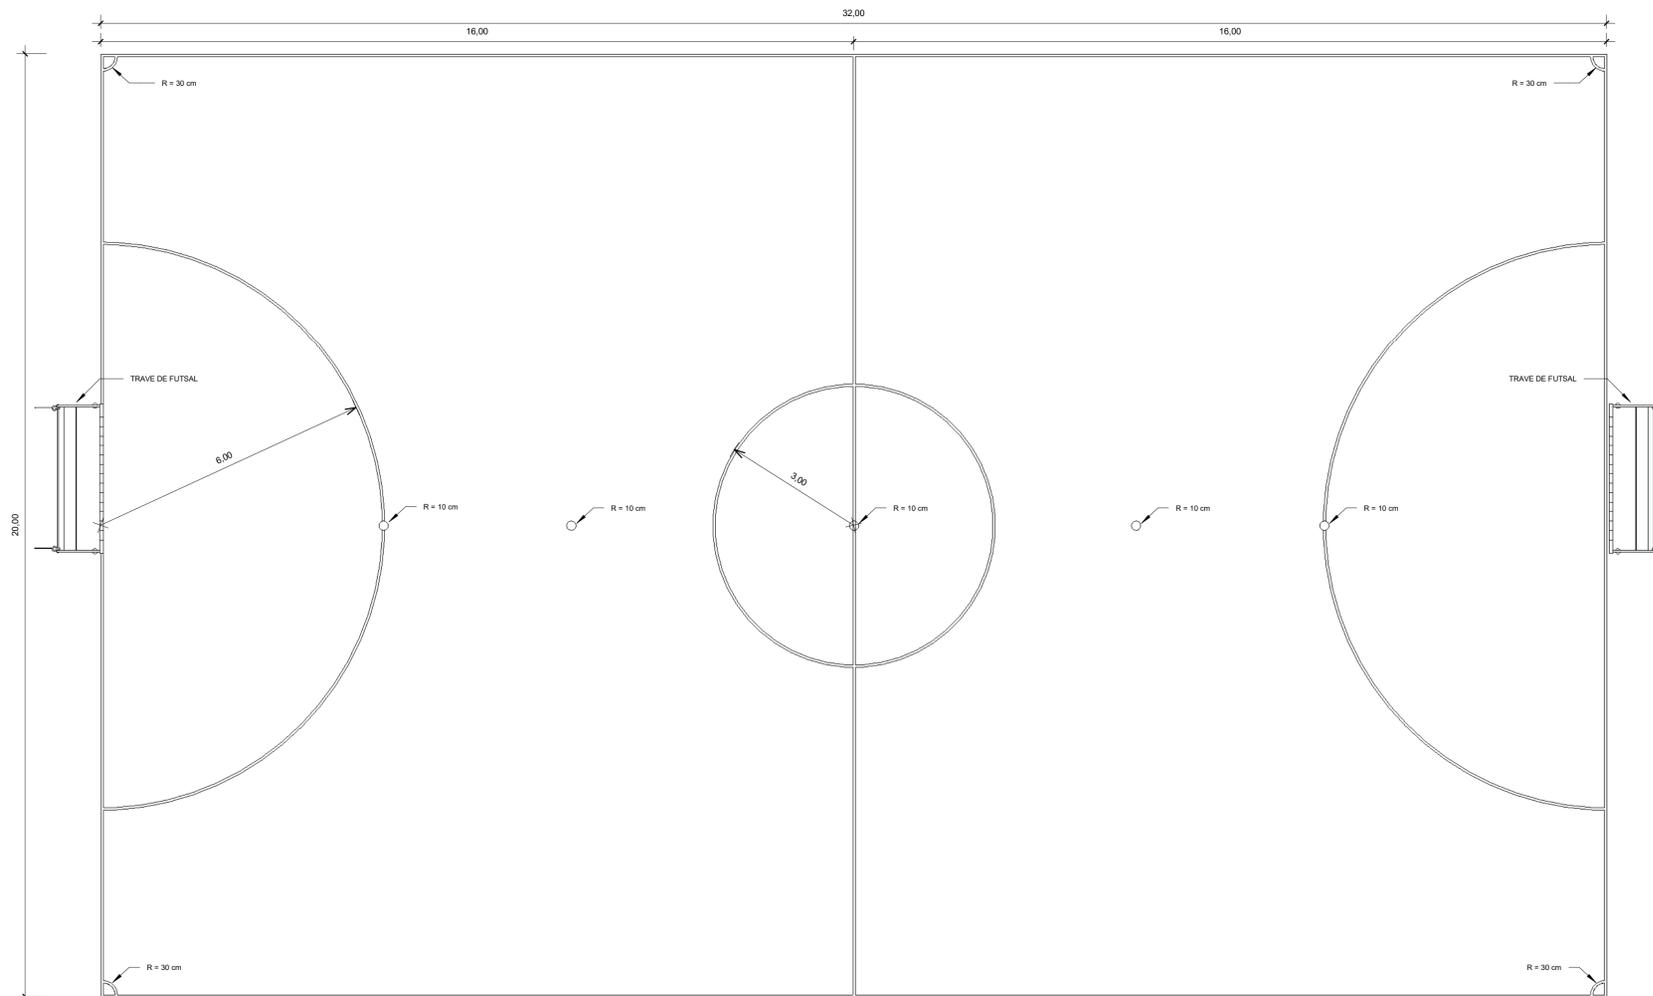


**1** DET. QUADRA DE FUSTAL  
1 : 75

TINTA EMBORRACHADA PARA DEMARCAÇÃO E = 5 cm  
 COR A SER DEFINIDA

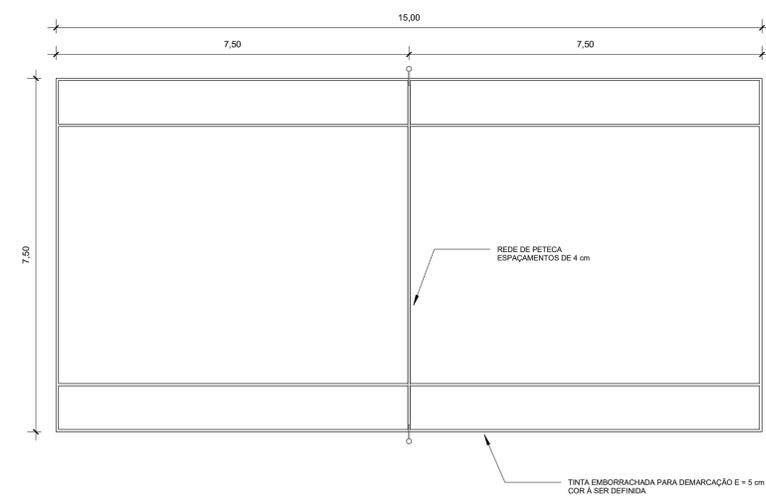


**3** DET. QUADRA DE PETECA  
1 : 75

TINTA EMBORRACHADA PARA DEMARCAÇÃO E = 5 cm  
 COR A SER DEFINIDA

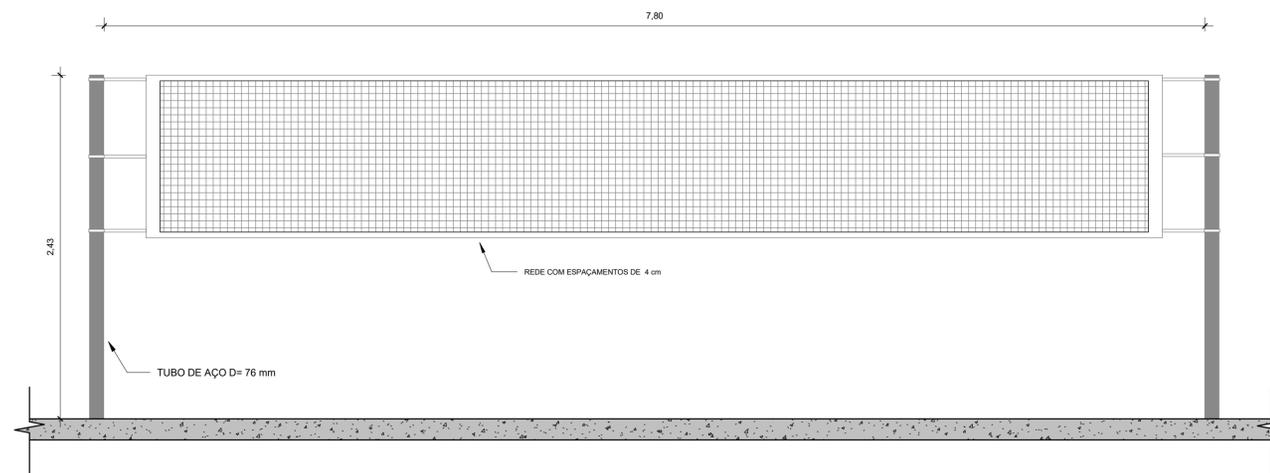

**4** VISTA FRONTAL DE REDE DE PETECA  
1 : 25

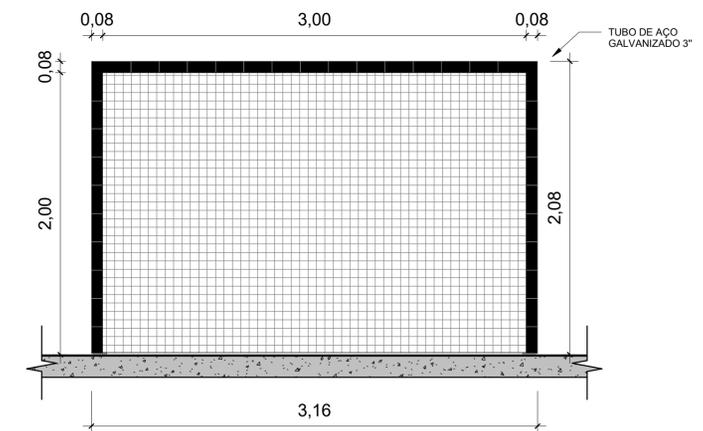

**2** VISTA FRONTAL DA TRAVE DE FUSTAL  
1 : 25

TUBO DE AÇO GALVANIZADO 3"

- NOTAS:**
- MEDIDAS E NÍVEIS EM METROS;
  - VERIFICAR DETALHES CONSTRUTIVOS PERTINENTES NO MEMORIAL DESCRITIVO;
  - A REGULARIZAÇÃO DO PISO DO CORREDOR PRINCIPAL DA ESCOLA DEVERÁ SER REALIZADO CONFORME OS NÍVEIS IN LOCO;
  - RAMPAS DEVERÃO SER EXECUTADAS CONFORME OS NÍVEIS DO PISO E DE ACORDO COM A NBR 9050;
  - AS ALTERAÇÕES NESTE PROJETO SOMENTE COM AUTORIZAÇÃO EXPRESSA DA FISCALIZAÇÃO E DA EMPRESA PROJETISTA;

- REFERÊNCIAS:**
- PLANILHA DE QUANTITATIVOS;
  - MEMORIAL DESCRITIVO E ESPECIFICAÇÕES TÉCNICAS.

REV. 00	24/08/23	EMISSÃO INICIAL	DAC
REVISÃO:	DATA:	DESCRIÇÃO:	RESP.:



 Rua Cel. Joaquim Francisco, 341, Bairro Varginha CEP: 37501-052 - Itajubá / MG Tel: (35) 3623-5720 www.dacengenharia.com.br	COORDENAÇÃO DE PROJETOS
	ALOISIO CAETANO FERREIRA CREA: MG-97.132/D
RESPONSÁVEL TÉCNICO	ENG. FLÁVIA C. BARBOSA CREA: MG-187.842/D

<b>PROJETO DE PINTURA DAS QUADRAS DA PRAÇA DE ESPORTES</b>	
ENDEREÇO RUA NILSON SCHMIDT, SÃO CARLOS POUSO ALEGRE - MG	DISCIPLINA <b>ARQUITETÔNICO</b>
ASSUNTO DETALHAMENTO DE QUADRAS DE FUSTAL E PETECA	FASE DO PROJETO <b>EXECUTIVO</b>
	FOLHA Nº <b>02/04</b>
DATA INICIAL 24/08/2023	ESCALA INDICADA
REVISÃO REV.00	DAC-PMPA-PPM-PE-ARQ-R00.RVT