




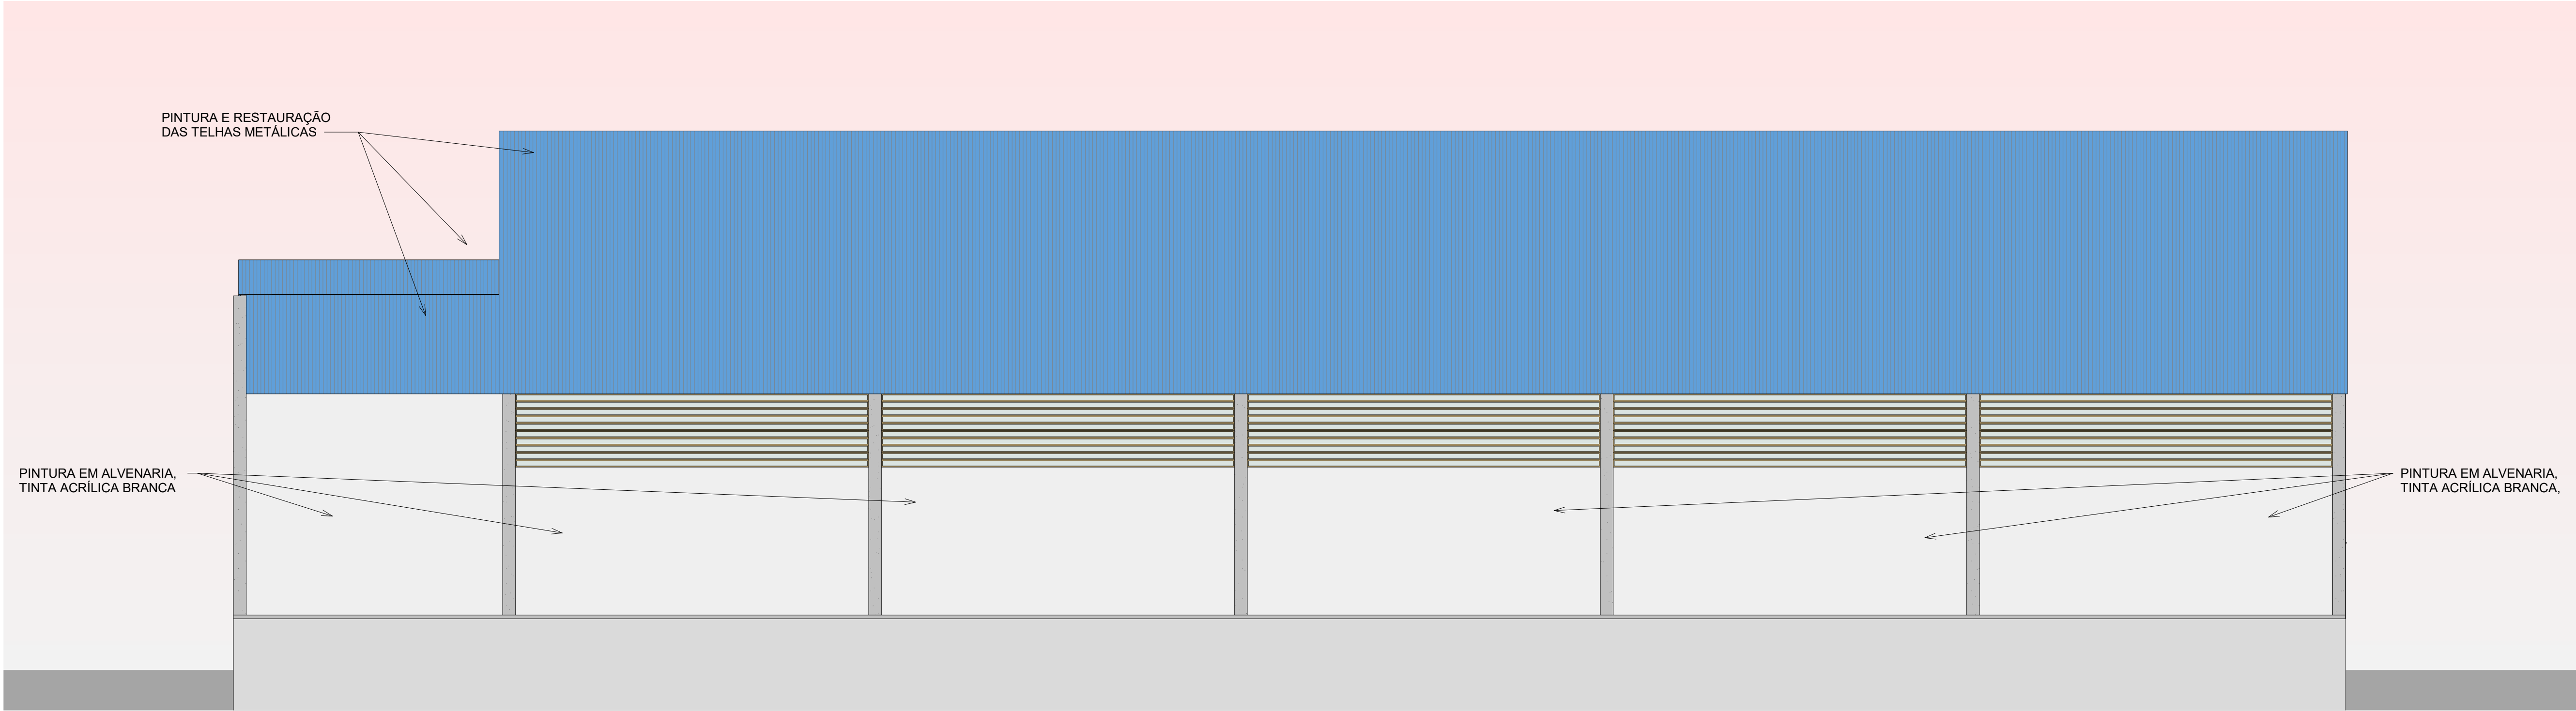

1 VISTA POSTERIOR - SERVIÇOS  
1 : 100

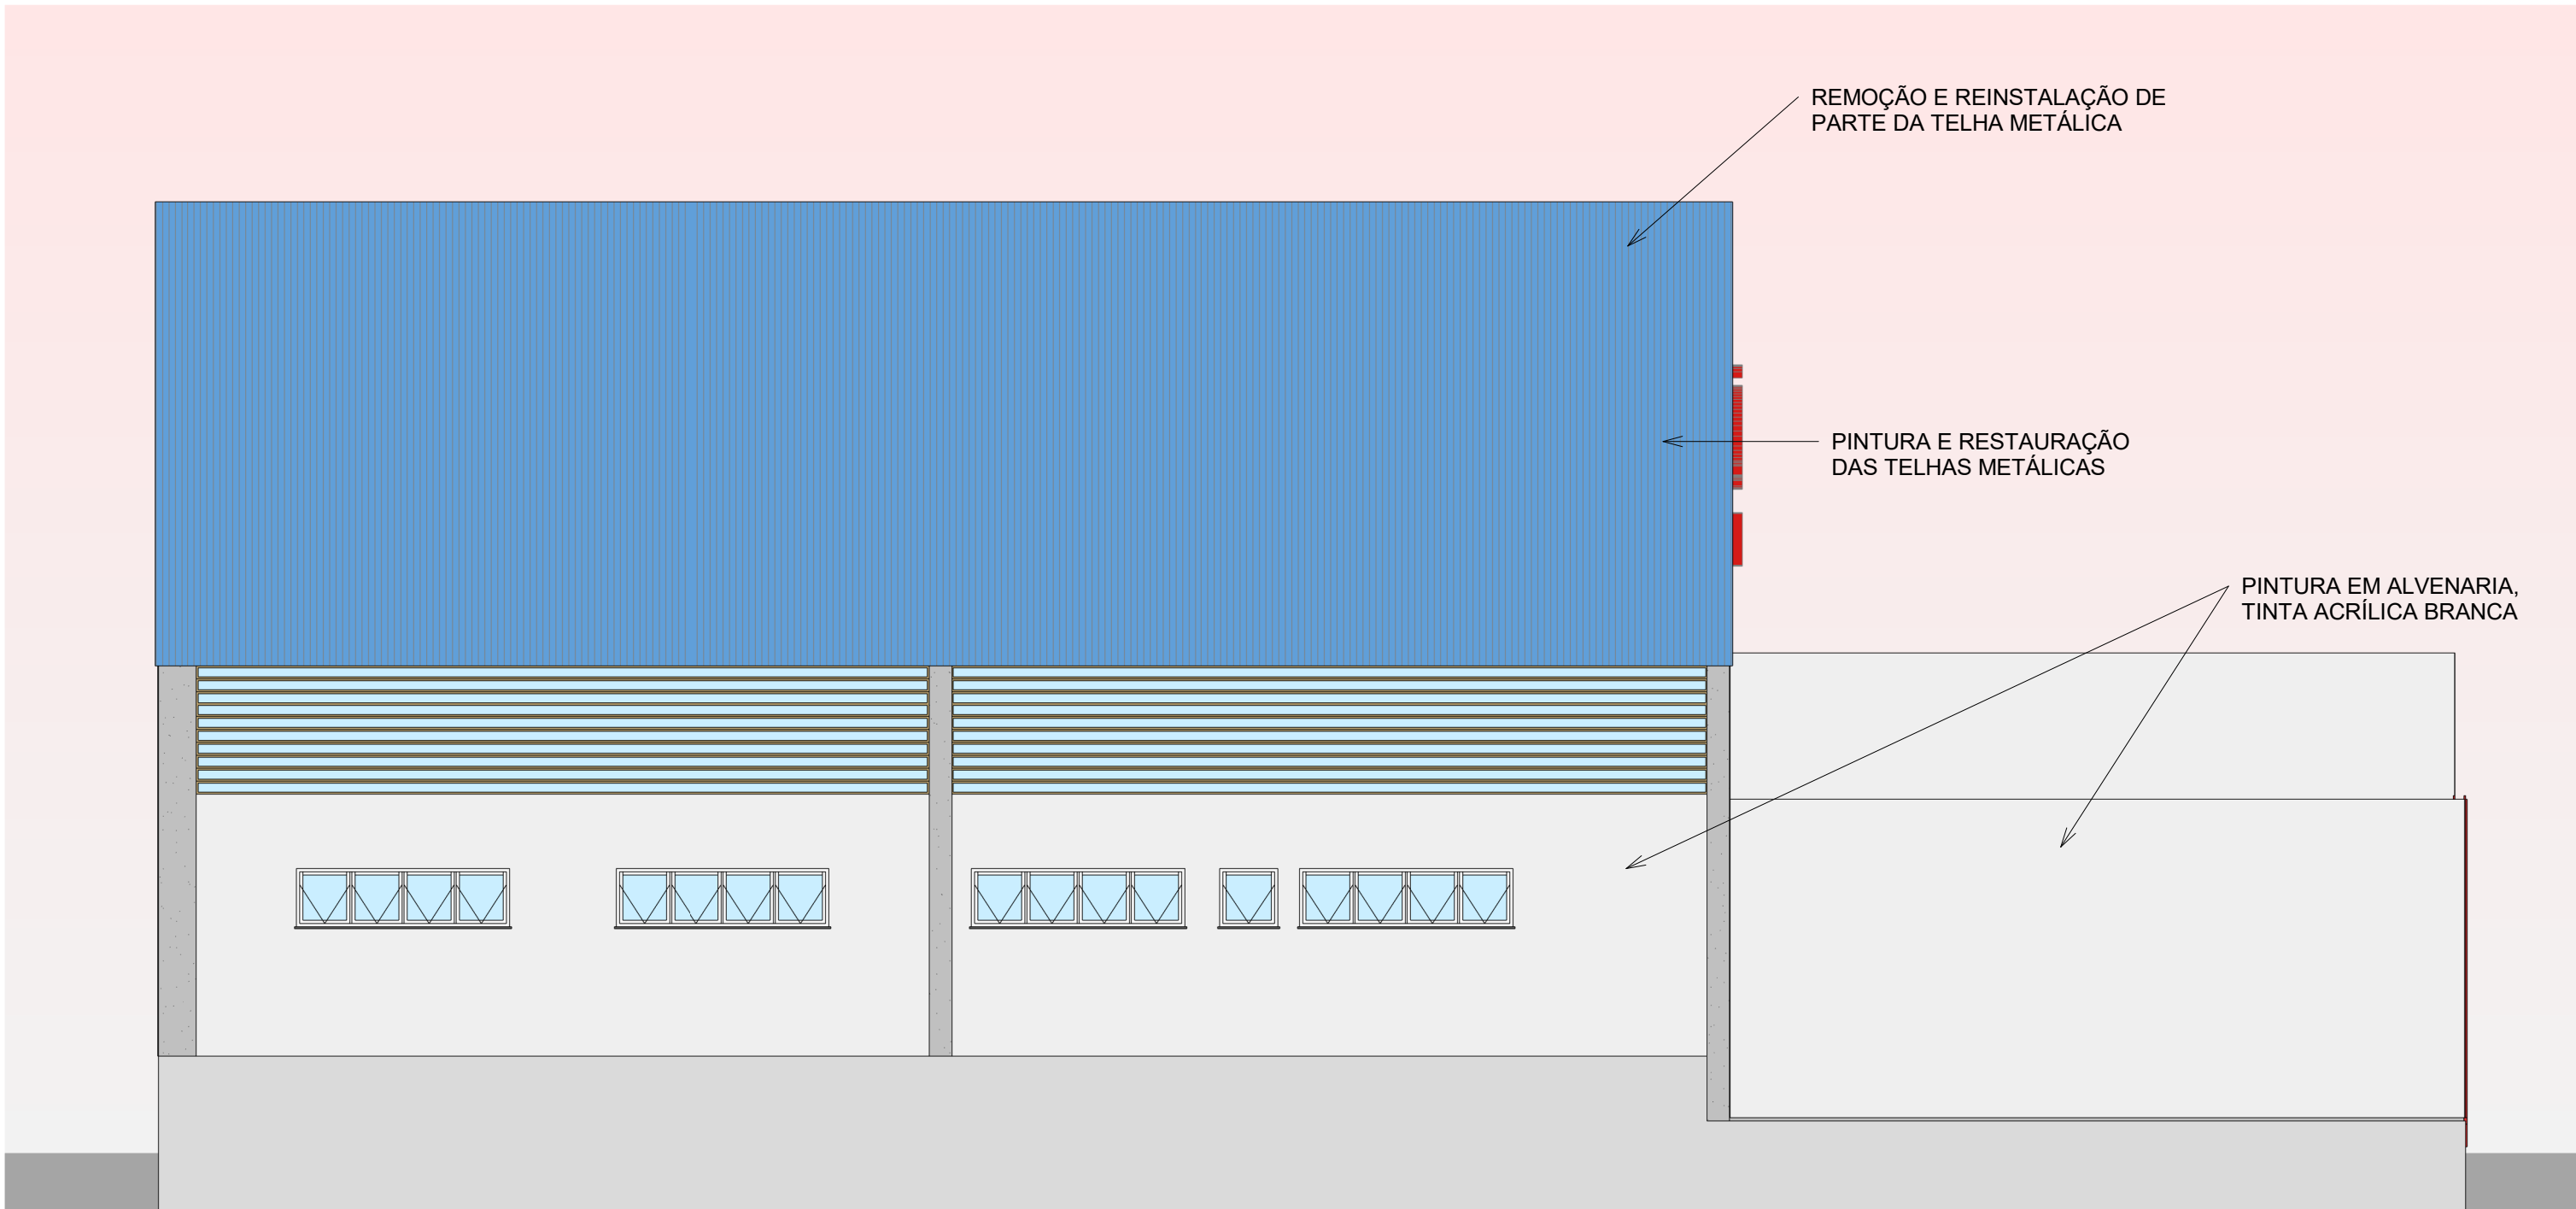

2 VISTA LATERAL ESQUERDA - SERVIÇOS  
1 : 100

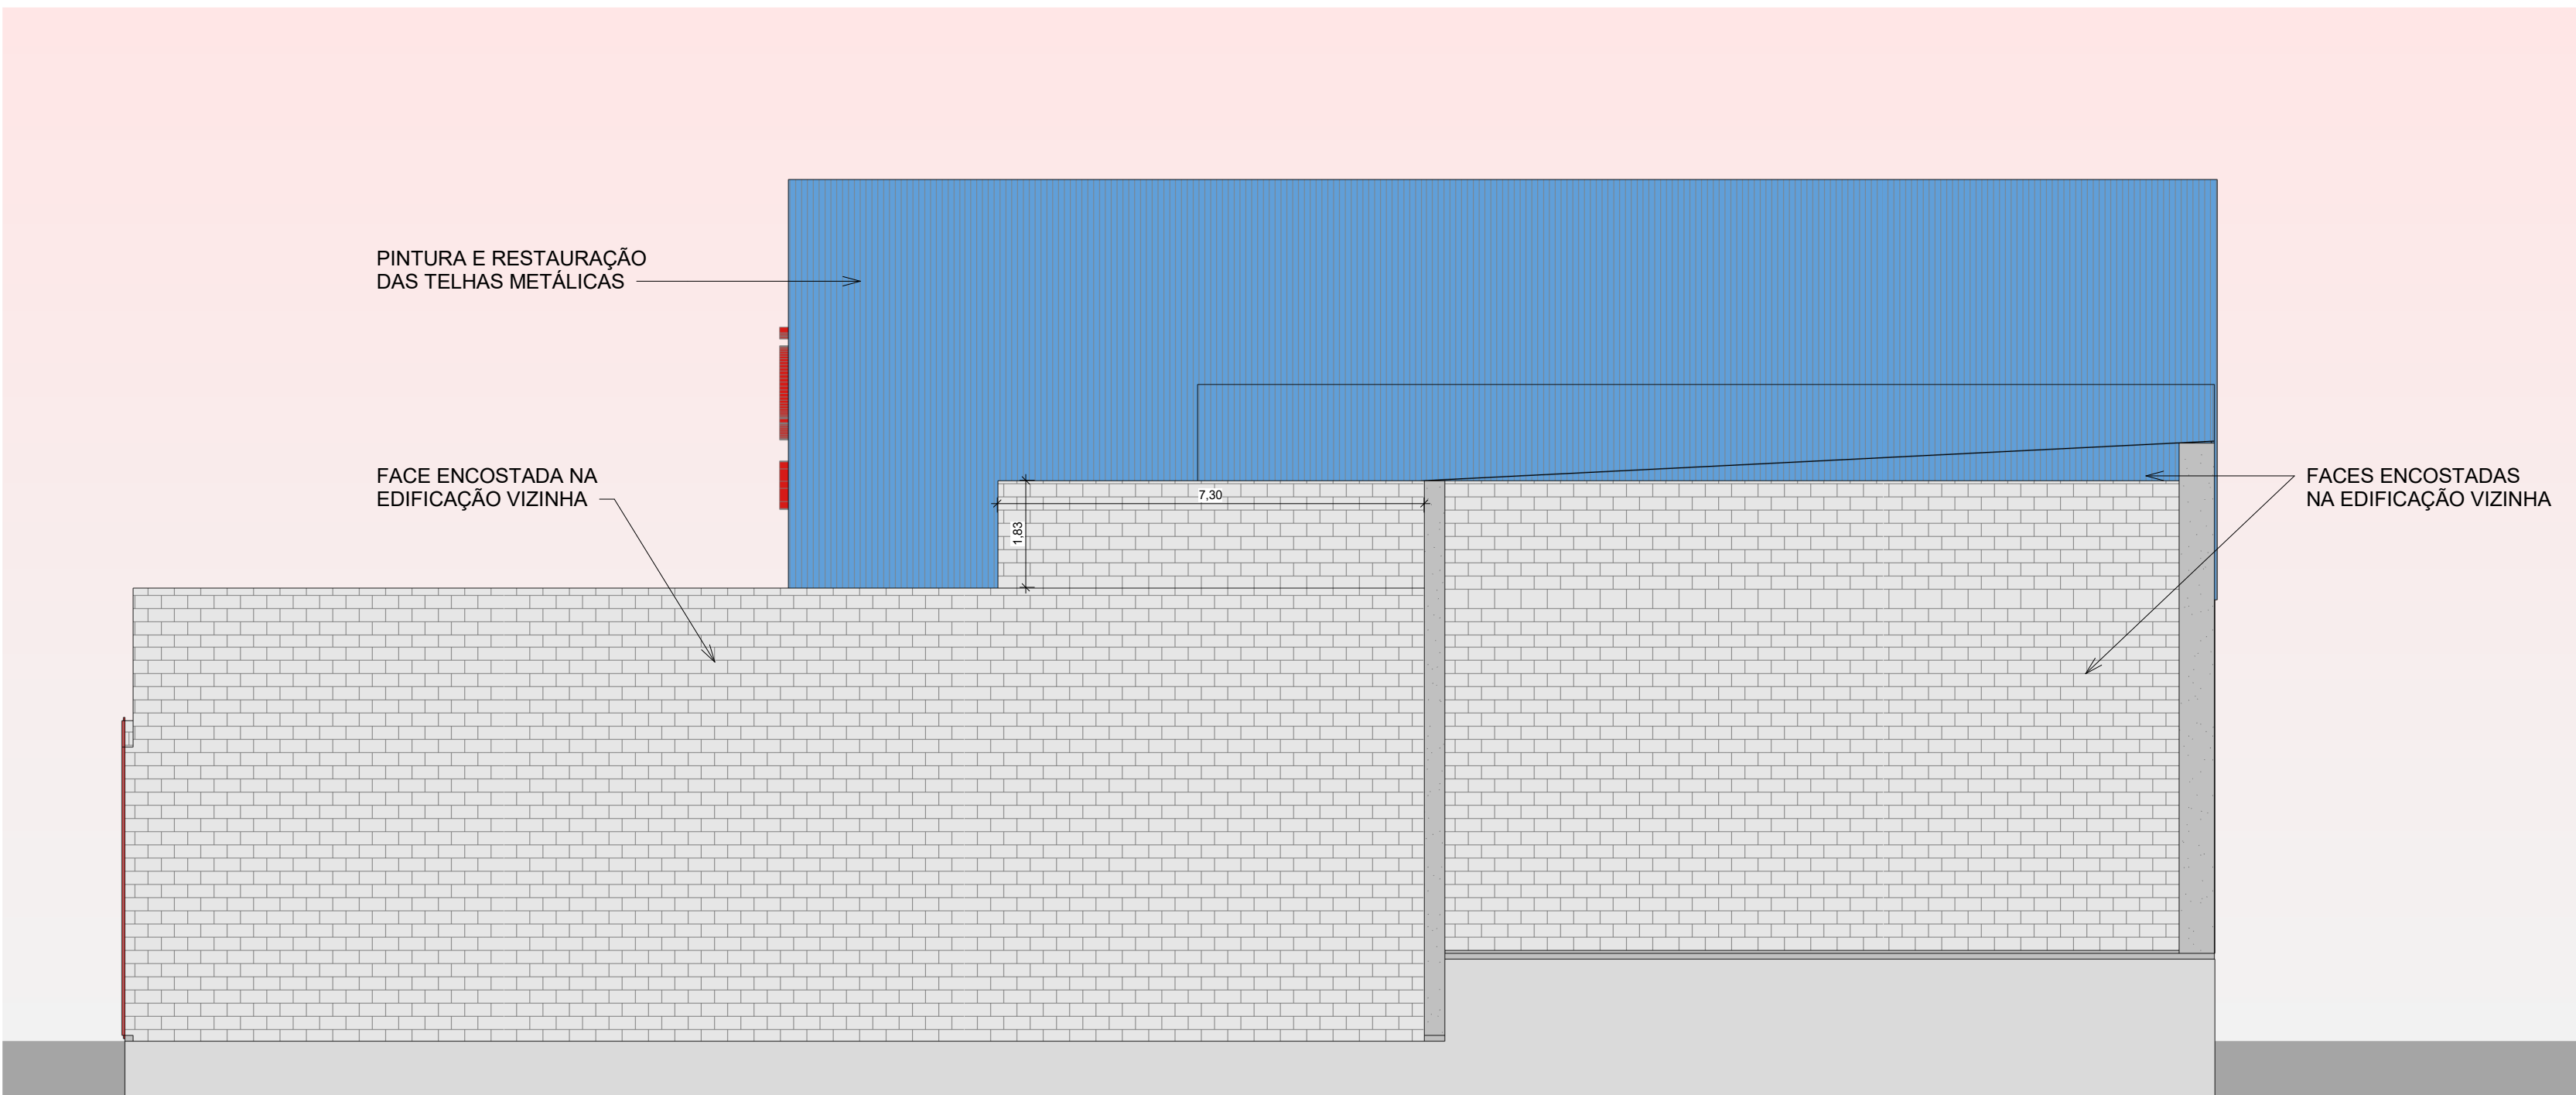

3 VISTA LATERAL DIREITA - SERVIÇOS  
1 : 100

NOTAS:  
- MEDIDAS E NÍVEIS EM METROS;  
- VERIFICAR DETALHES CONSTRUTIVOS PERTINENTES NO MEMORIAL DESCRITIVO;  
- ALTERAÇÕES NESTE PROJETO SOMENTE COM AUTORIZAÇÃO EXPRESSA DA FISCALIZAÇÃO E DA EMPRESA PROJETISTA;  
REFERÊNCIAS:  
- PLANILHA DE QUANTITATIVOS;  
- MEMORIAL DESCRITIVO E ESPECIFICAÇÕES TÉCNICAS.

|   |          |                |                                            |  |       |
|---|----------|----------------|--------------------------------------------|--|-------|
|   |          |                |                                            |  |       |
|   |          |                |                                            |  |       |
|   |          |                |                                            |  |       |
|   |          |                |                                            |  |       |
| REV. 00   | 28/05/25 | EMIÇÃO INICIAL |                                            |  | DAC   |
| REVISÃO   | DATA     | DESCRIÇÃO      |                                            |  | RESP. |
| <div><div></div><div>Prefeitura Municipal<br/>de Pouso Alegre</div></div>   |          |                |                                            |  |       |
| PROJETO   |          |                | COORDENAÇÃO DE PROJETOS                    |  |       |
| <div><div></div><div>DAC<br/>engenharia</div><div>Rua Cel. Joaquim Francisco, 341, Bairro Varginha<br/>CEP: 37501-052 - Itajubá / MG<br/>Tel: (35) 2143-9087<br/>www.dacengenharia.com.br</div></div> |          |                | RAFAEL BARBOSA CARREIRA CAU:00A155411-5    |  |       |
|   |          |                | RESPONSÁVEL TÉCNICO                        |  |       |
|   |          |                | ALÓISIO CAETANO FERREIRA CREA: MG-97.132/D |  |       |
| EMPENHAMENTO   |          |                |                                            |  |       |
| REFORMA DO CENTRO DE DISTRIBUIÇÃO DA SECRETARIA DE EDUCAÇÃO   |          |                |                                            |  |       |
| ENGENHEIRO   |          |                | DISCIPLINA                                 |  |       |
| R. LUCY VASCONCELOS TEIXEIRA, 45<br>BAIRRO MIRANTE DO PARAÍSO, POUSO ALEGRE - MG   |          |                | ARQUITETÔNICO                              |  |       |
| ASSUNTO   |          |                | FASE DO PROJETO                            |  |       |
| VISTAS EDIFICAÇÃO DE SERVIÇOS   |          |                | EXECUTIVO                                  |  |       |
|   |          |                | FOLHA Nº                                   |  |       |
|   |          |                | 18/18                                      |  |       |
| DATA INICIAL   | ESCALA   | REVISÃO        | ARQUIVO                                    |  |       |
| 28/05/2025   | INDICADA | R00            | DAC-PMPA-ACECD-PE-ARQ-R00.RVT              |  |       |