



PROJETO ESTRUTURAL - CONSTRUÇÃO DA UNIDADE DE PRONTO ATENDIMENTO
 ESCALA INDICADA



VT1a (8 unidades)
 (L1)
 ESC 1:50

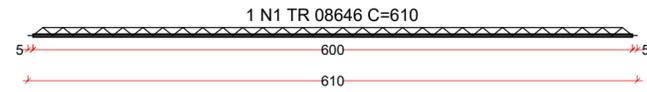

VT1b (4 unidades)
 (L1)
 ESC 1:50

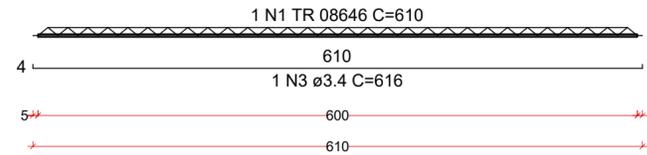

VT2a (11 unidades)
 (L2)
 ESC 1:50

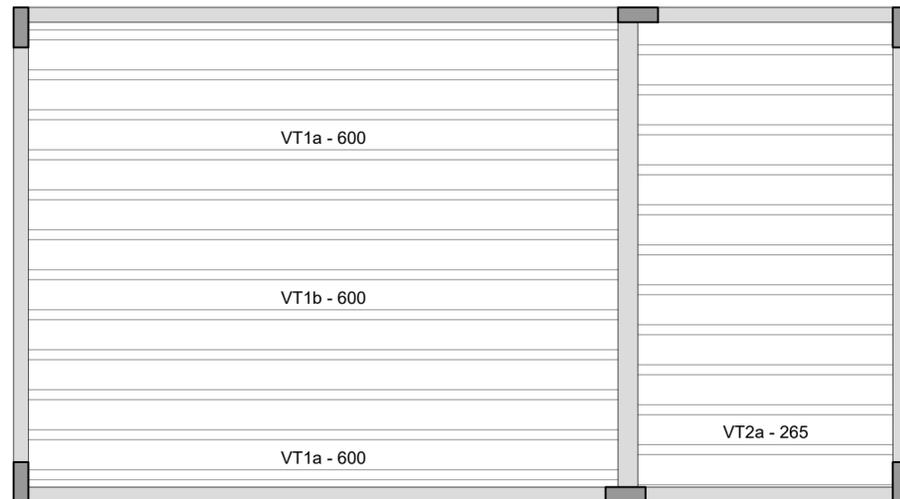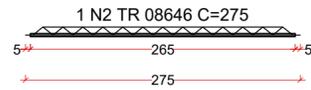

PLANTA DE VIGOTAS PRÉ-MOLDADAS
 ESCALA 1:50

RELAÇÃO DO AÇO

AÇO	N	DIAM (mm)	QUANT	C.UNIT (cm)	C.TOTAL (cm)
CA60	1	TR 08646	12	610	7320
	2	TR 08646	11	275	3025
	3	3.4	4	616	2464

RESUMO DO AÇO

AÇO	DIAM (mm)	C.TOTAL (m)	PESO + 10% (kg)
CA60	3.4	24.6	1.9
	TR 08646	103.5	109.4
PESO TOTAL (kg)			
CA60	111.3		

Volume de concreto (C-25) = 0.00 m³
 Área de forma = 0.00 m²

REVISÃO	DATA	DESCRIÇÃO	RESP.:
REV. 01	28/04/23	CONFORME SOLICITAÇÕES DA VIGILÂNCIA SANITÁRIA	DAC
REV. 00	31/01/2023	EMIÇÃO INICIAL	DAC



Prefeitura Municipal
 de **Pouso Alegre**

PROJETO  Rua Miguel Vianna, n° 81, 2° Andar Bairro Morro Chic CEP: 37500-080 - Itajubá / MG Tel: (35) 3623-8846 www.dacengenharia.com.br	COORDENAÇÃO ALOISIO CAETANO FERREIRA RESPONSÁVEL TÉCNICO E AUTOR ENG. CIVIL FLÁVIA CRISTINA BARBOSA CREA- MG-187.842/D
---	---

EMPREENDIMENTO CONSTRUÇÃO DA UNIDADE DE PRONTO ATENDIMENTO	
ENDEREÇO RUA PIRANGUINHO, B. SÃO JOÃO POUSO ALEGRE - MINAS GERAIS	DISCIPLINA ESTRUTURAL
ASSUNTO PROJETO ESTRUTURAL EM CONCRETO ARMADO PLANTA DE VIGOTAS PRÉ-MOLDADAS DETALHAMENTO DAS VIGOTAS	FASE DO PROJETO EXECUTIVO
FOLHA Nº: 05/05	
DATA INICIAL 31/01/2023	ESCALA INDICADA
REVISÃO R01	ARQUIVO DAC-PMPA-UPA-PE-EST-EC1-R01.DWG