



COBERTURA  
Escala: 1:50

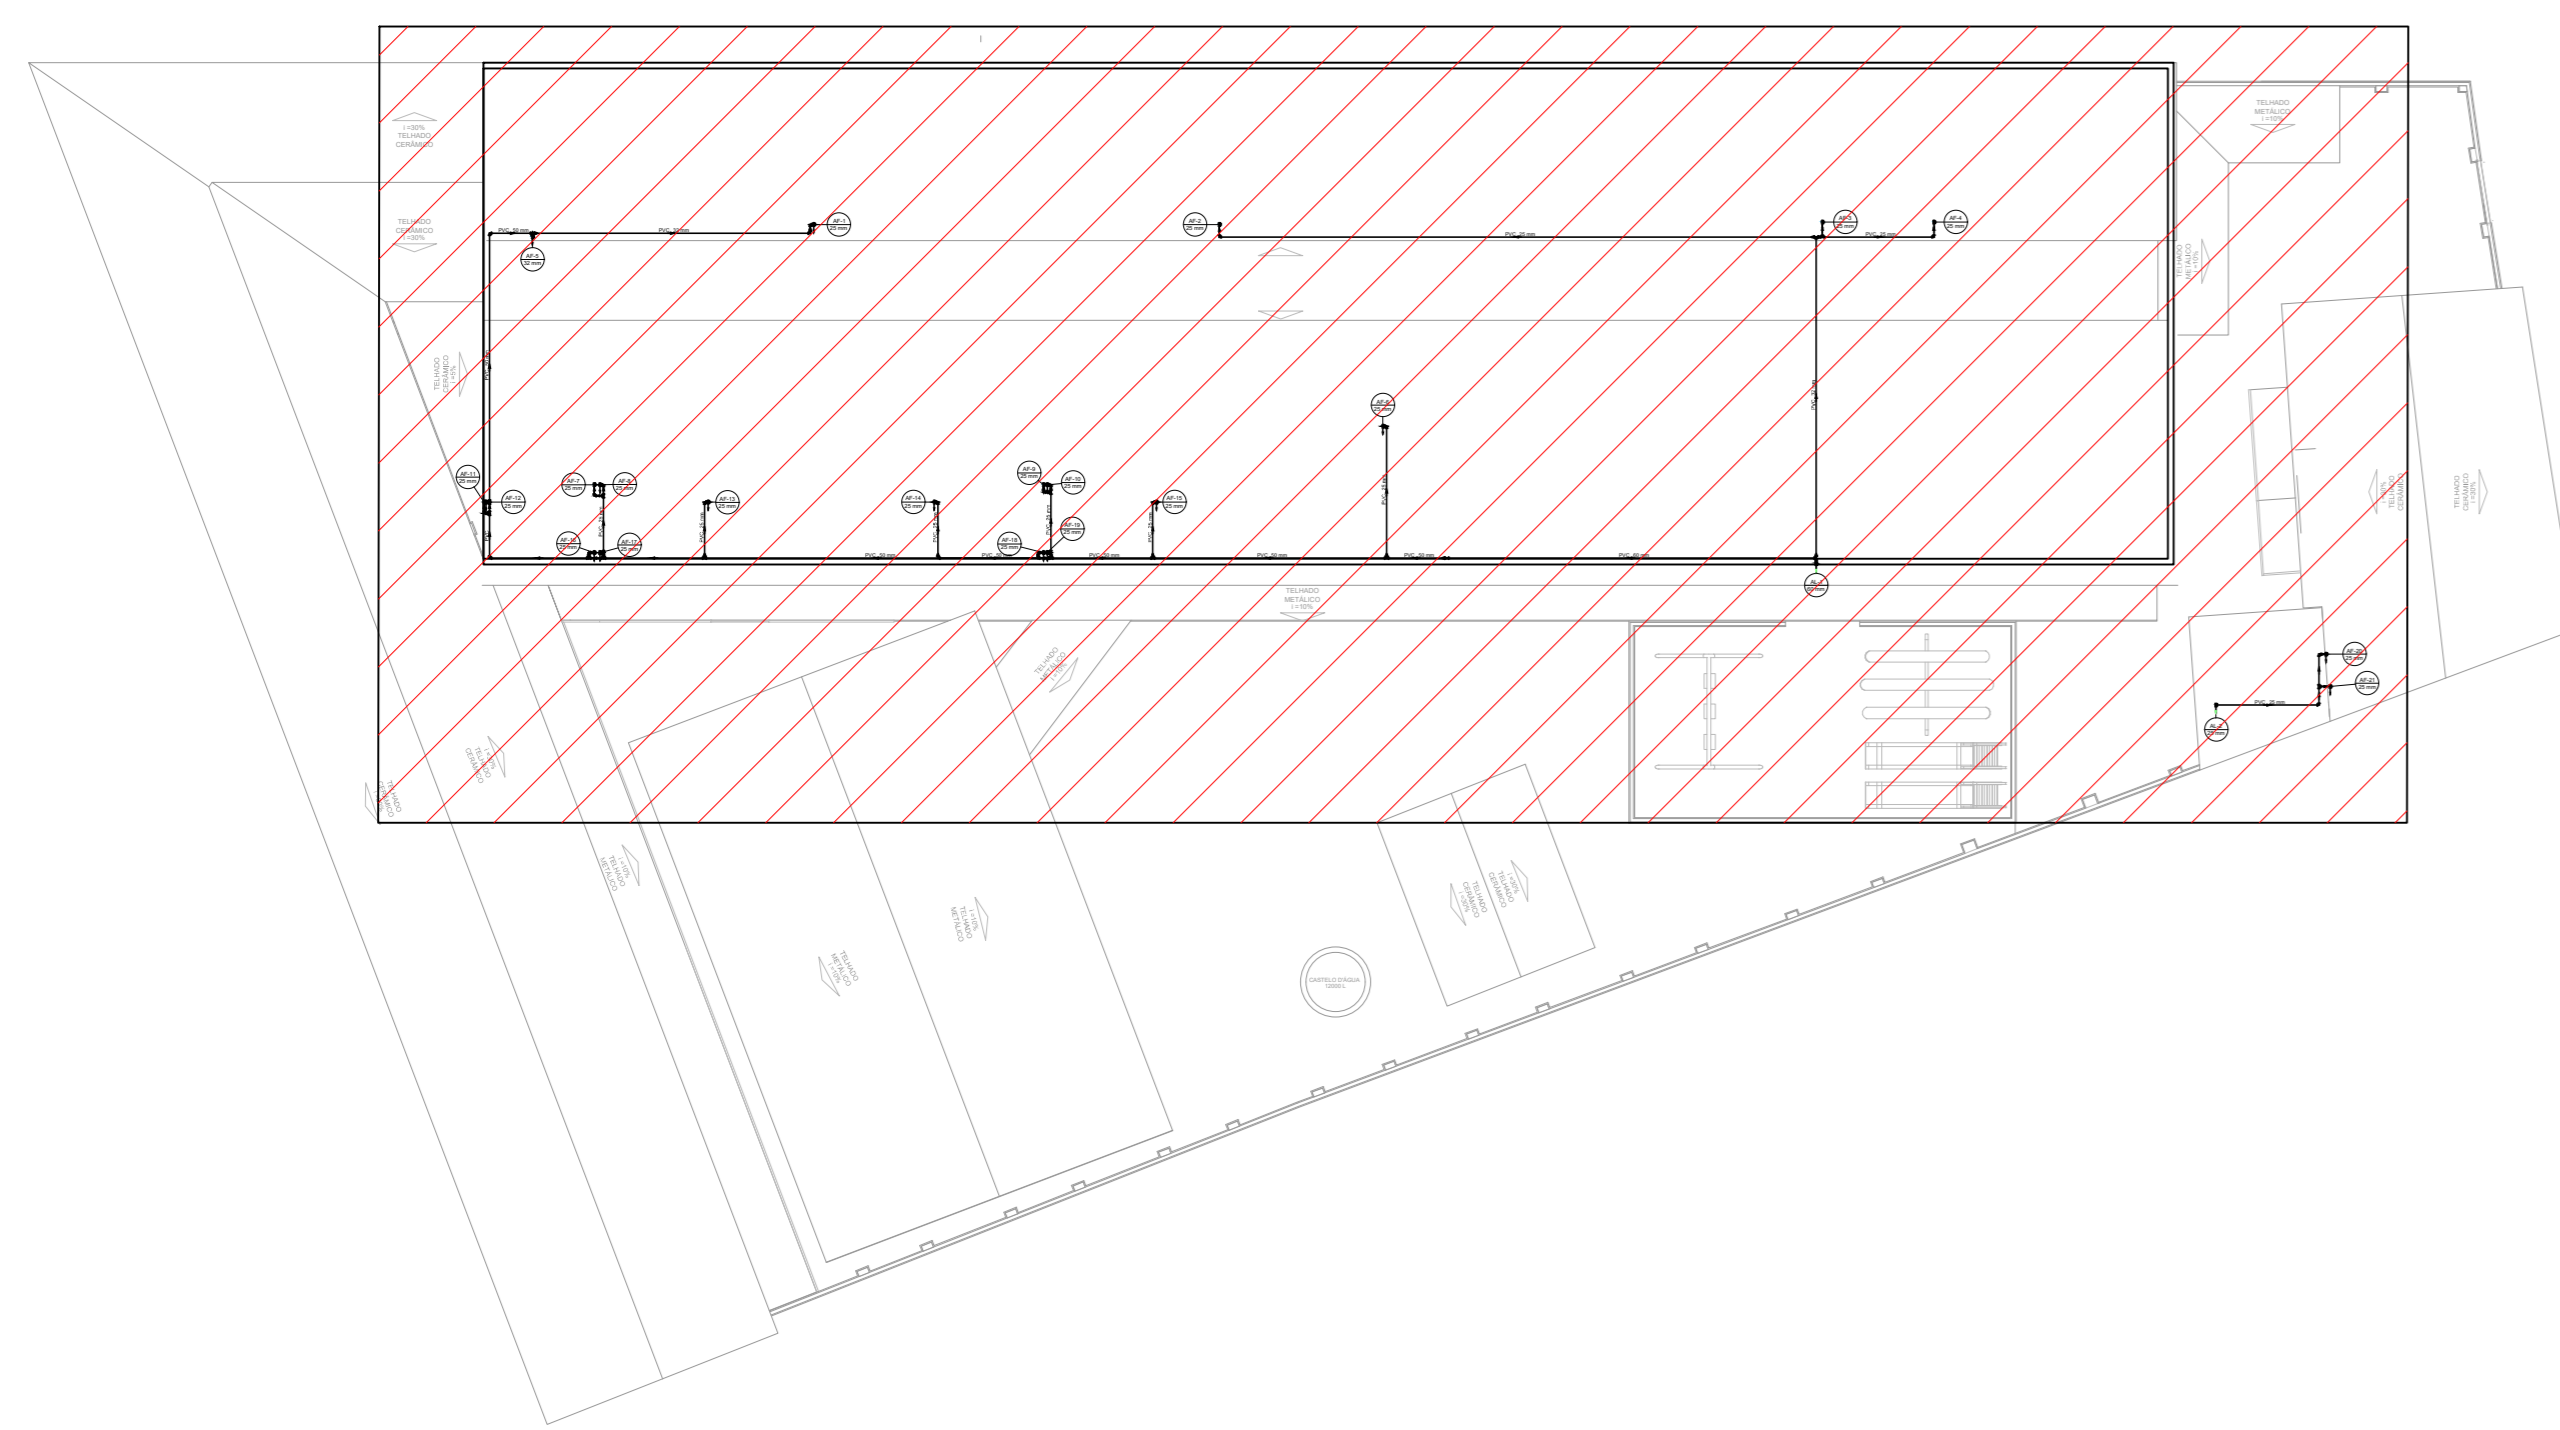

PLANTA DE REFERÊNCIA - COBERTURA  
Escala: 1:200

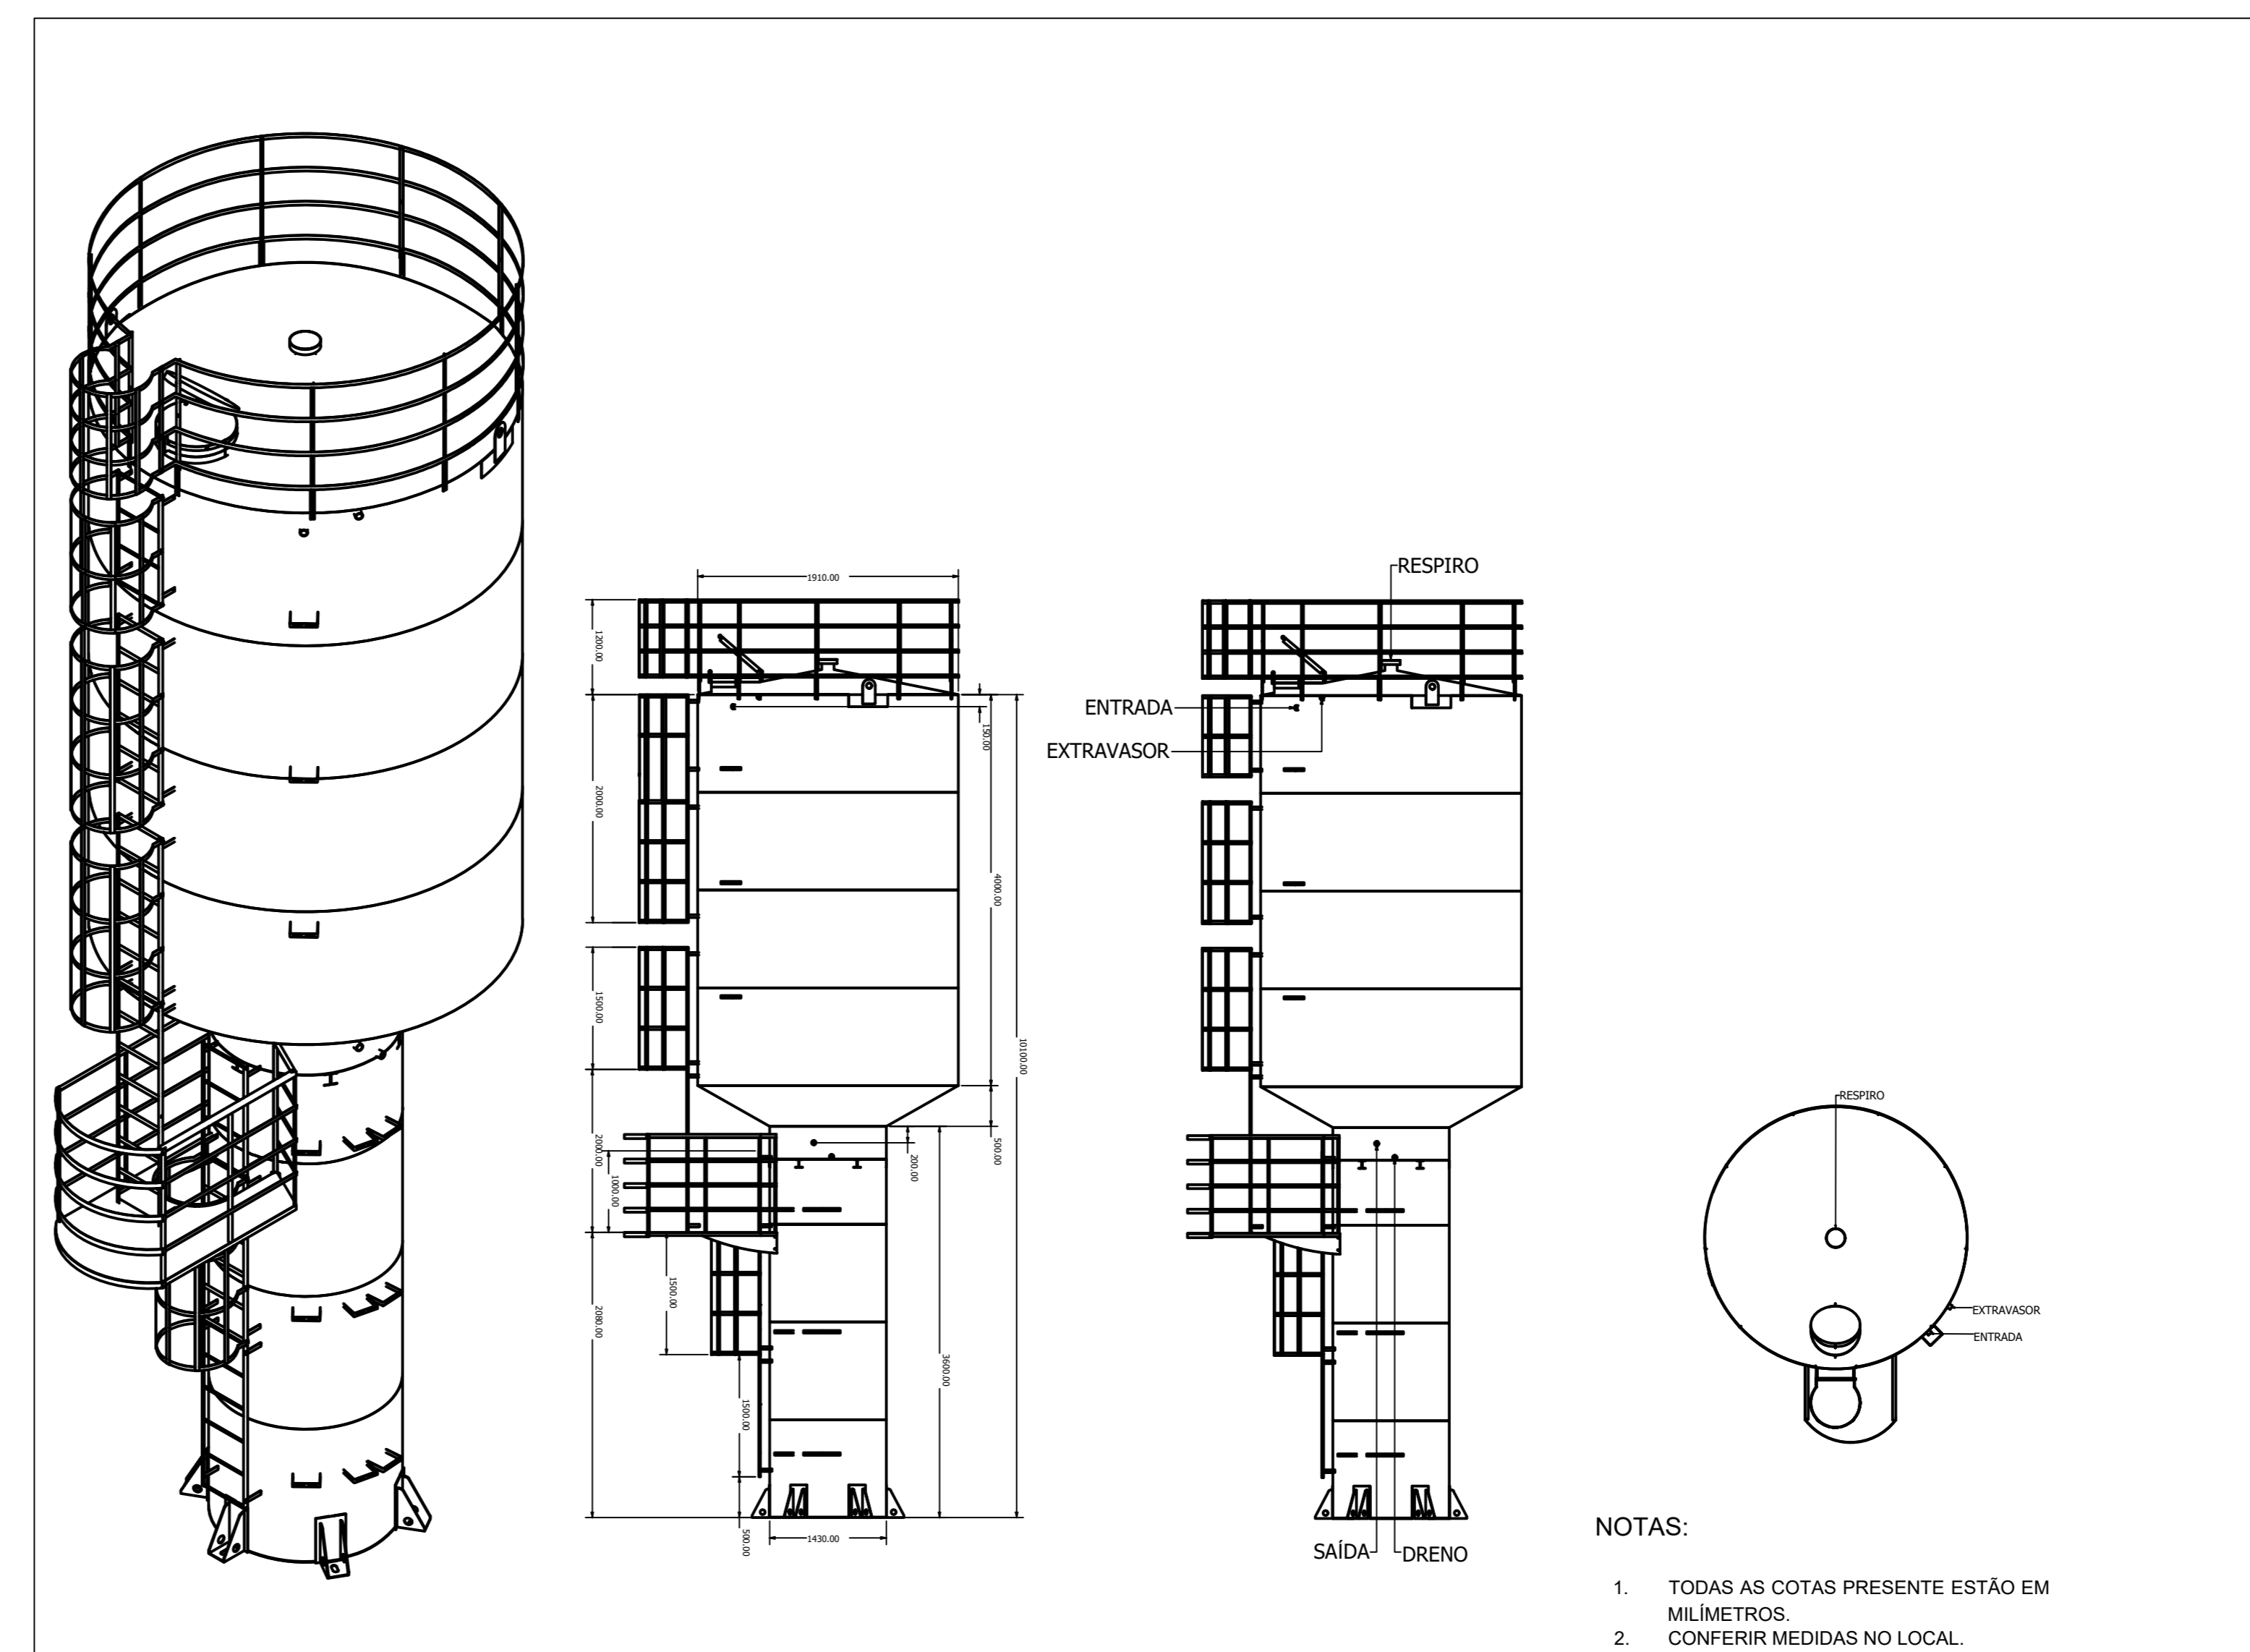

- NOTAS:
- TODAS AS COTAS PRESENTE ESTÃO EM MILÍMETROS.
  - CONFERIR MEDIDAS NO LOCAL.

REV. 00	31/08/23	DESSÃO INICIAL	DAC
REVISÃO	DATA	DESCRIÇÃO	RESP.
 <p>Prefeitura Municipal de Pouso Alegre</p>			
 <p>DAC Engenharia</p> <p>Rua Cel. Joaquim Francisco, nº 341 Bairro Virgínia CEP: 37501-052 - Itajubá / MG Tel: (35) 98414-5841 www.dacengenharia.com.br</p>		<p>COORDENAÇÃO ALDO CATIANO FERREIRA</p> <p>RESPONSÁVEL TÉCNICO E AUTOR ENR. DVAL FLÁVIA BARBOSA CREA MG-187.842/0</p>	
<p>EMPRESAMENTO</p> <p>REFORMA DO CEIM DO BAIRRO SÃO CRISTÓVÃO</p>			
<p>ENDEREÇO</p> <p>AVENIDA DEZENOVE DE OUTUBRO, SÃO CRISTÓVÃO POUSO ALEGRE - MINAS GERAIS</p>		<p>DISCIPLINA</p> <p>ÁGUA FRIA</p>	
<p>ASSUNTO</p> <p>PROJETO DE INSTALAÇÕES HIDRÁULICAS DETALHES</p>		<p>FASE DO PROJETO</p> <p>EXECUTIVO</p>	
<p>DATA REAL</p> <p>31/08/2023</p>		<p>ESCALA</p> <p>INDICADA</p>	
<p>PROJETO</p> <p>ROD</p>		<p>APROVADO</p> <p>DAC-PMPA-CGM-SC-PE-AF-ROD.DWG</p>	
<p>FOLHA Nº</p> <p>02/04</p>			