PROJETO ARQUITETÔNICO - CONSTRUÇÃO DA UNIDADE DE PRONTO ATENDIMENTO
ESCALA INDICADA

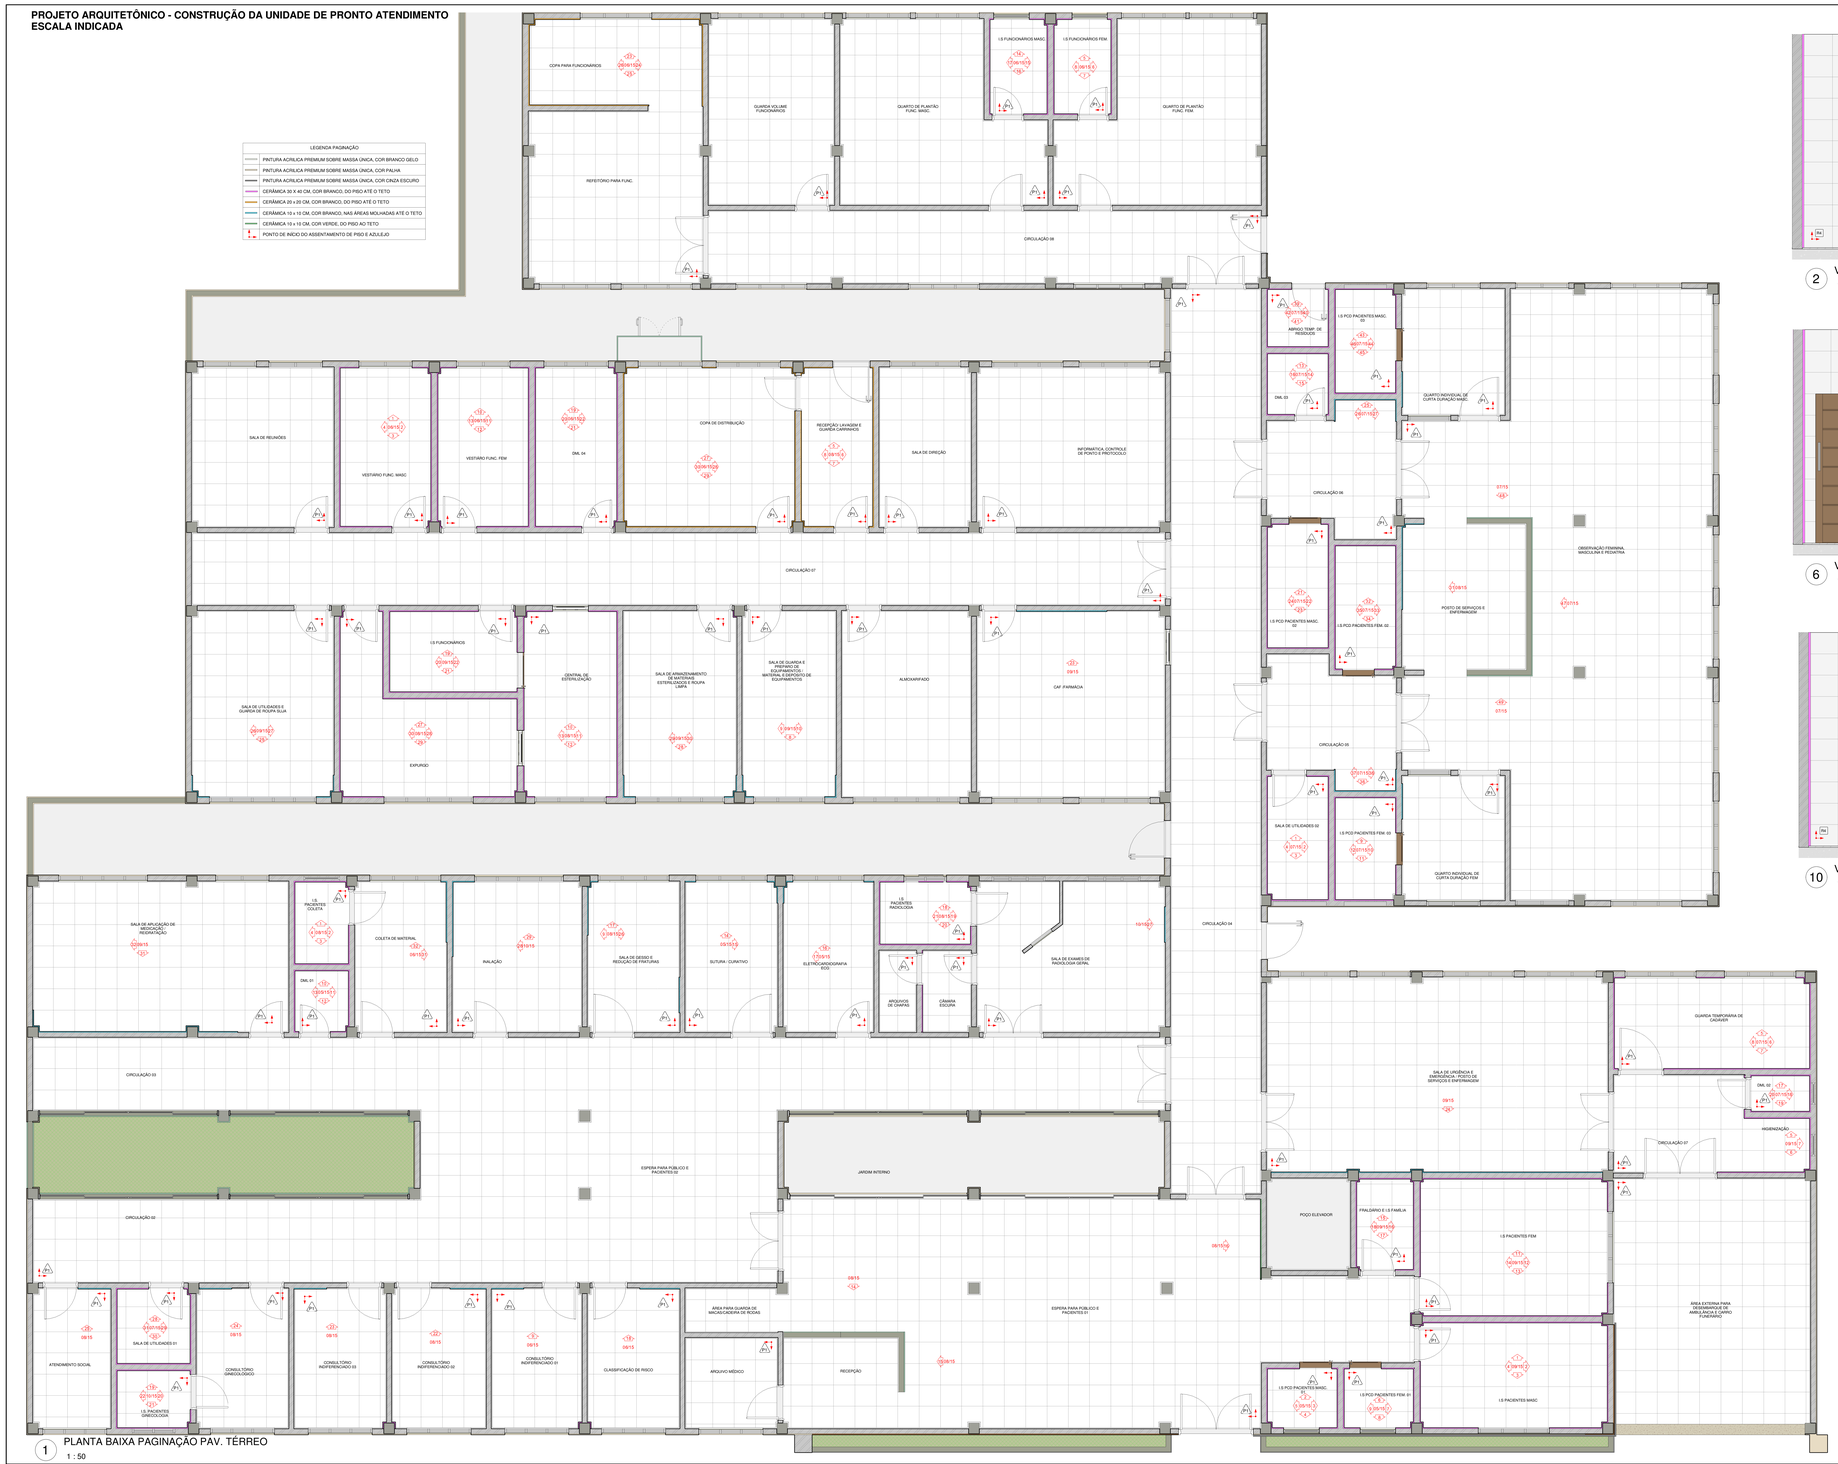

1 PLANTA BAIXA PAGINAÇÃO PAV. TÉRREO
1 : 50

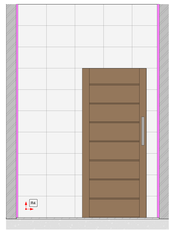

2 VISTA 1 - I.S PCD MASC. 01
1 : 25

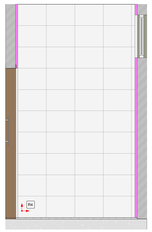

3 VISTA 2 - I.S PCD MASC. 01
1 : 25

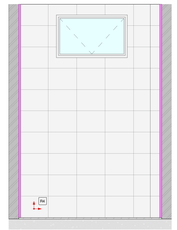

4 VISTA 3 - I.S PCD MASC. 01
1 : 25

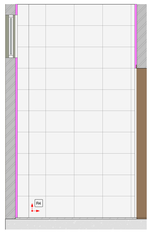

5 VISTA 4 - I.S PCD MASC. 01
1 : 25

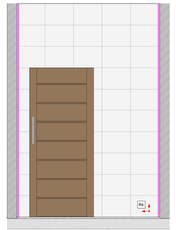

6 VISTA 1 - I.S PCD FEM. 01
1 : 25

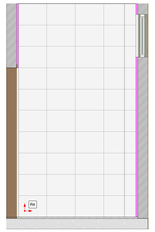

7 VISTA 2 - I.S PCD FEM. 01
1 : 25

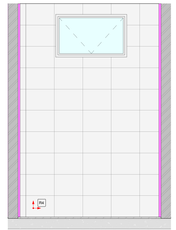

8 VISTA 3 - I.S PCD FEM. 01
1 : 25

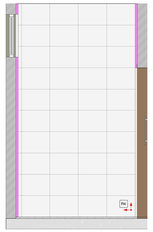

9 VISTA 4 - I.S PCD FEM. 01
1 : 25

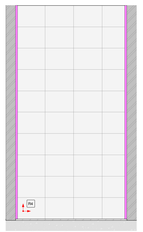

10 VISTA 1 - DML 01
1 : 25

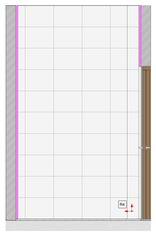

11 VISTA 2 - DML 01
1 : 25

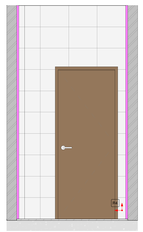

12 VISTA 3 - DML 01
1 : 25

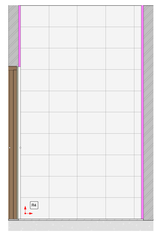

13 VISTA 4 - DML 01
1 : 25

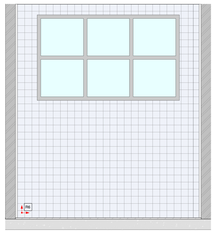

14 VISTA 1 - SUTURA
1 : 25

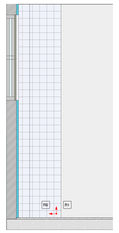

15 VISTA 2 - SUTURA
1 : 25

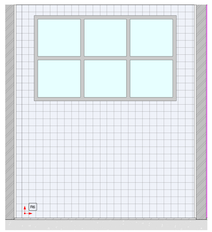

16 VISTA 1 - ELETROCARDIO.
1 : 25

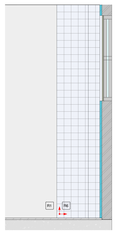

17 VISTA 2 - ELETROCARDIO.
1 : 25

NOTAS:
-MEDIDAS DE NÍVEIS EM METROS;
-VERIFICAR DETALHES CONSTRUTIVOS PERTINENTES NO MEMORIAL DESCRITIVO;
-AS ALTERAÇÕES NESTE PROJETO SOMENTE COM AUTORIZAÇÃO EXPRESSA DA FISCALIZAÇÃO E DA EMPRESA PROJETISTA;

REFERÊNCIAS:
-PLANILHA DE QUANTITATIVOS;
-MEMORIAL DESCRITIVO E ESPECIFICAÇÕES.

REVISÃO:	DATA:	DESCRIÇÃO:	RESP.:
REV. 02	23/06/2023	CONFORME SOLICITAÇÃO DA VIGILÂNCIA SANITÁRIA	DAC
REV. 01	28/04/2023	CONFORME SOLICITAÇÃO DA VIGILÂNCIA SANITÁRIA	DAC
REV. 00	31/01/2023	EMISSÃO INICIAL	DAC

Prefeitura Municipal de **Pouso Alegre**

PROJETO

DAC engenharia
Rua Miguel Vianna, nº 81, Sala 12
Bairro Morro Chic
CEP: 37500-080 – Itajubá / MG
Tel: (35) 3623-8846
www.dacengenharia.com.br

COORDENAÇÃO DE PROJETOS:
ALOISIO CAETANO FERREIRA

RESPONSÁVEL TÉCNICO:
ENGº. CIVIL FLÁVIA BARBOSA CREA MG-187.242/D

EMPREENDIMENTO:
CONSTRUÇÃO DA UNIDADE DE PRONTO ATENDIMENTO

ENDEREÇO:
RUA PIRANGUINHO, B. SÃO JOÃO
POUSO ALEGRE - MINAS GERAIS

ASSUNTO:
PLANTA PAGINAÇÃO E DETALHES

DISCIPLINA:
ARQUITETÔNICO

FASE DO PROJETO:
EXECUTIVO

FOLHA Nº:
05/15

DATA INICIAL	ESCALA	REVISÃO	
31/01/2023	INDICADA	REV.02	DAC-PMPA-UPA-PE-ARQ-R02.RVT