



PROJETO ARQUITETÔNICO - REVITALIZAÇÃO DO PARQUE NATURAL MUNICIPAL DE POUSO ALEGRE


ESCALA INDICADA

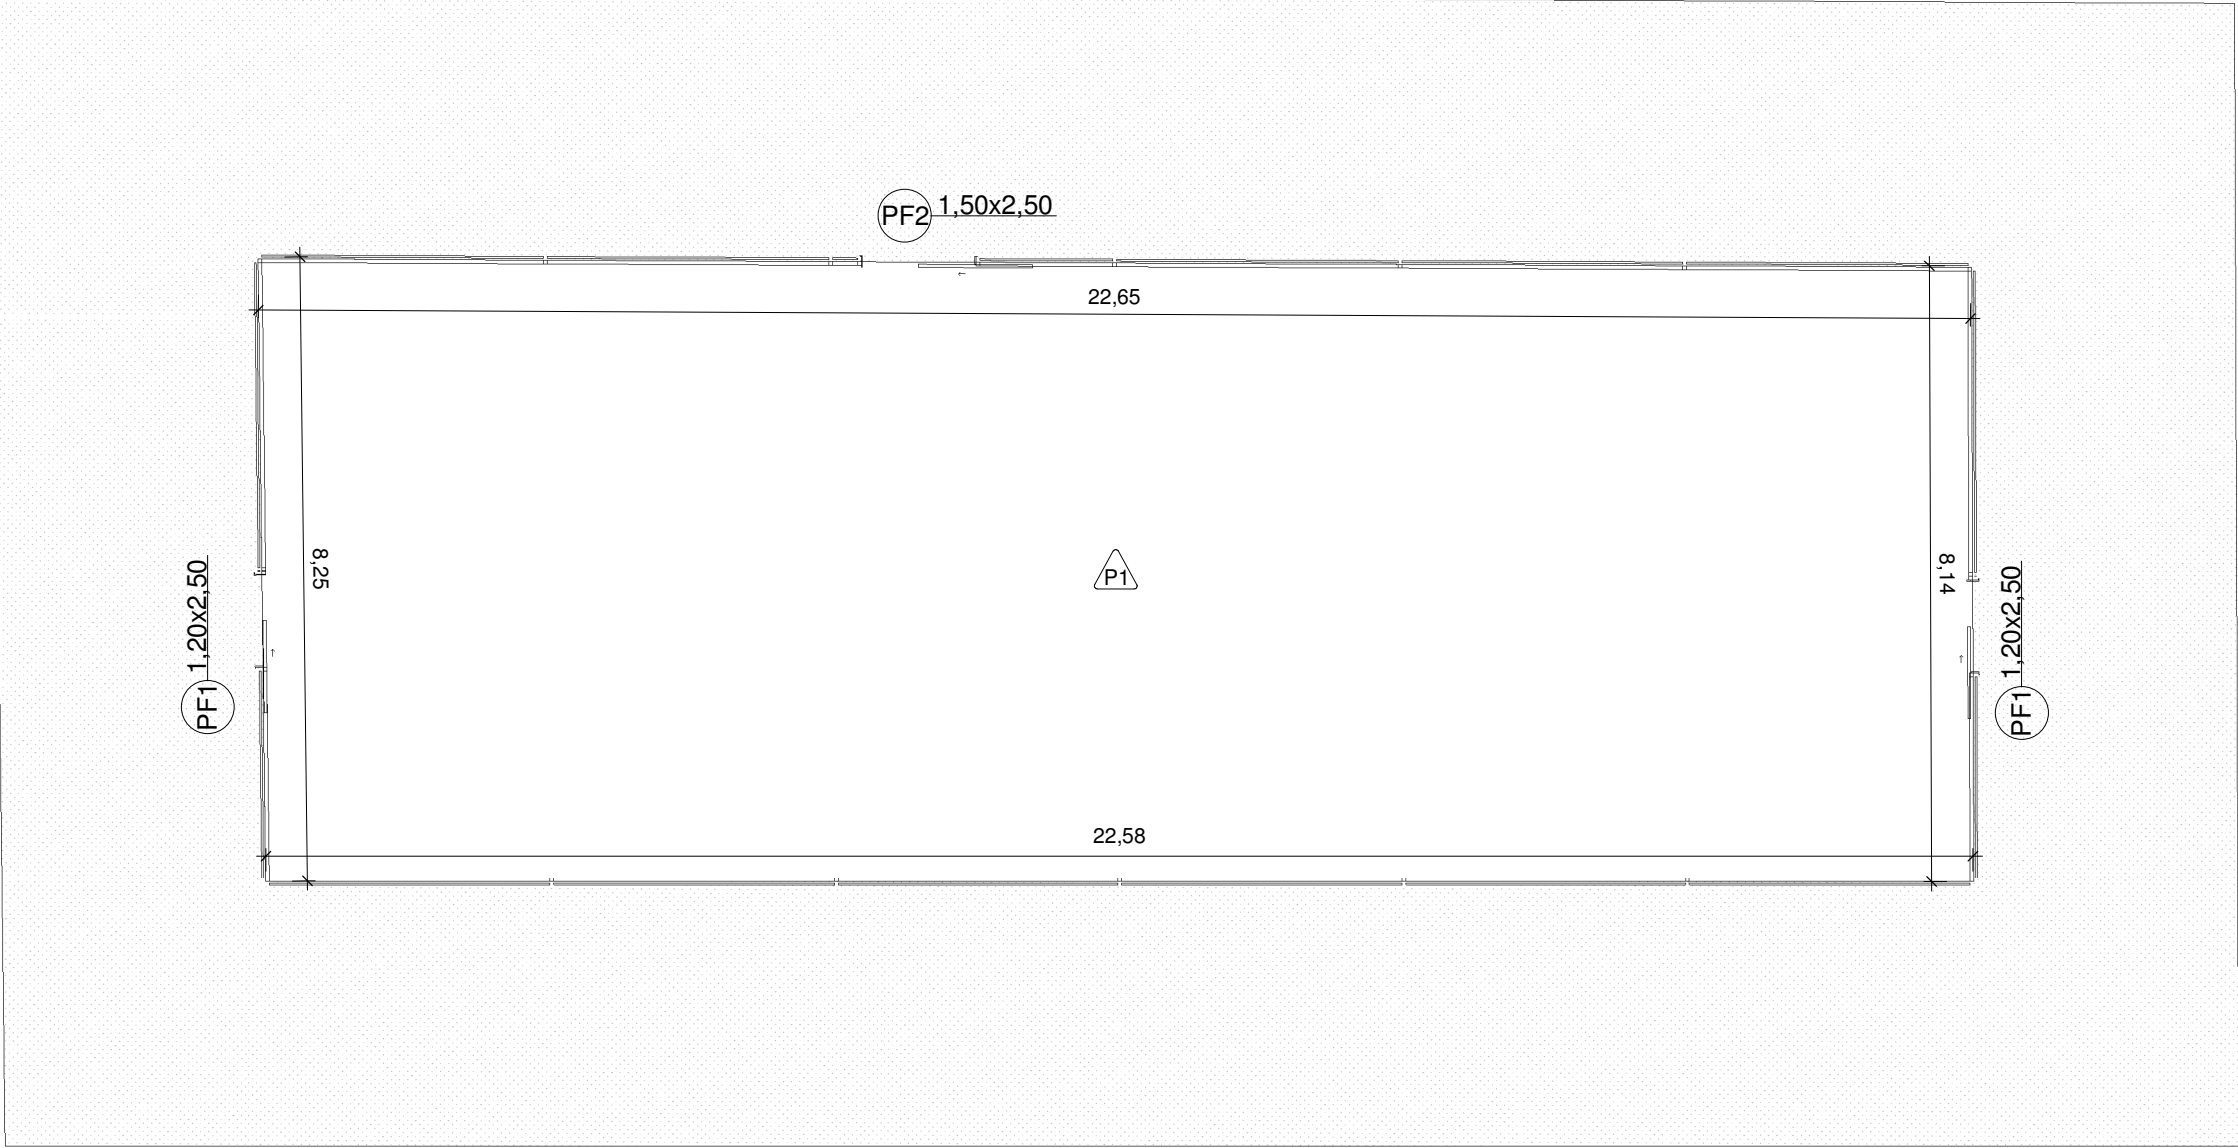


1 PLANTA BAIXA
1 : 100

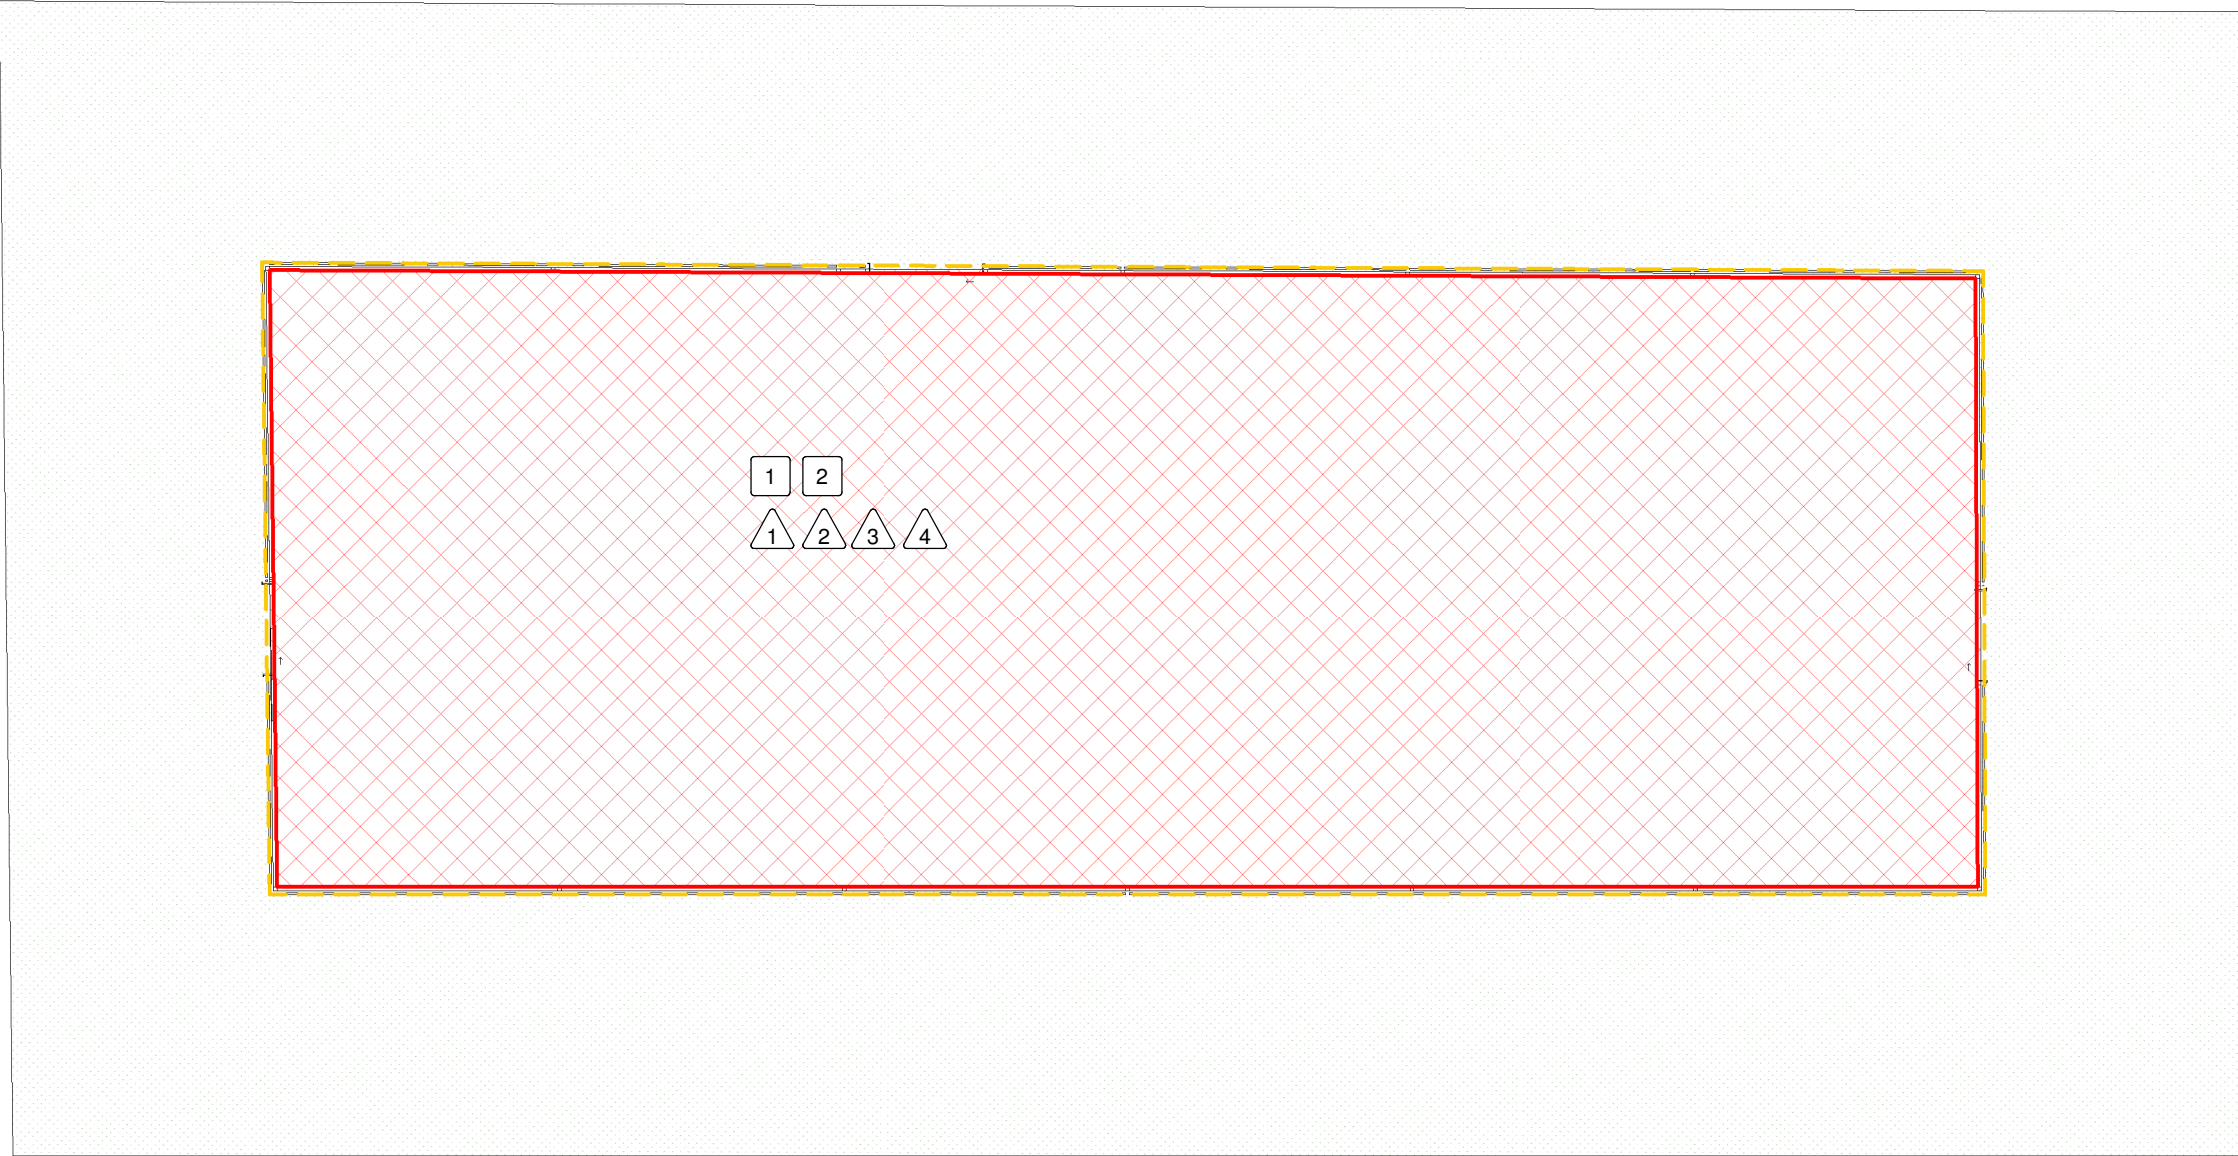


4 PLANTA DE REFORMA
1 : 100

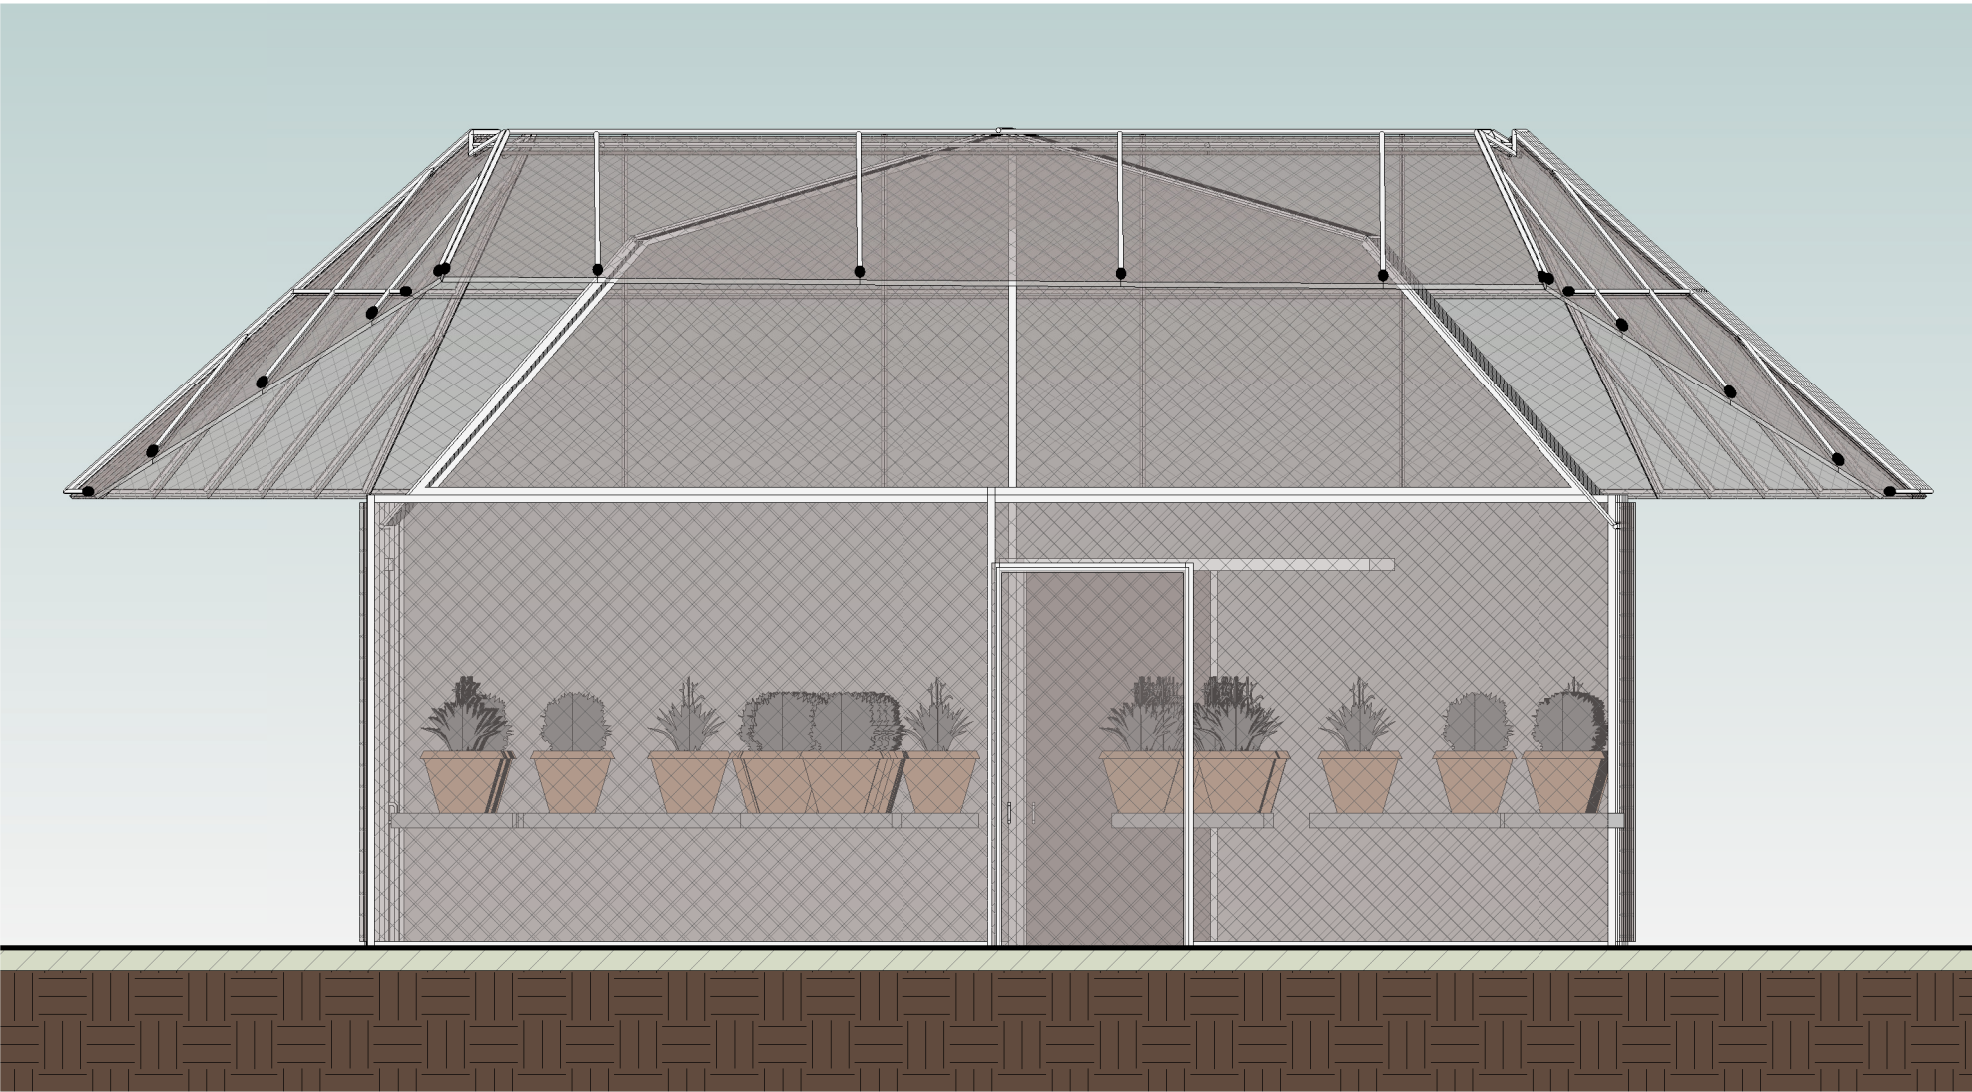


6 FACHADA
1 : 50

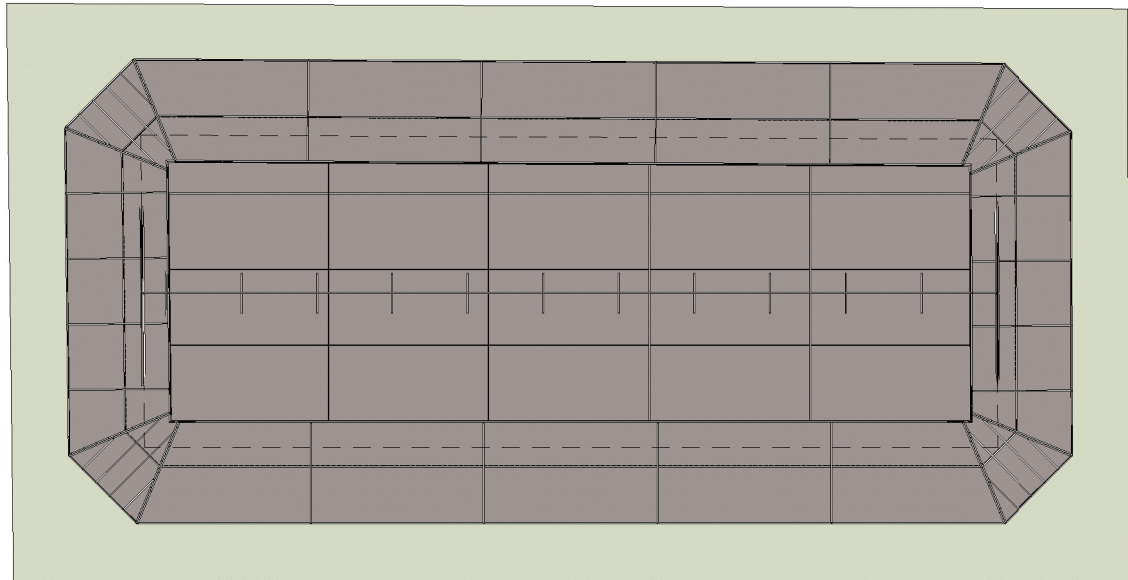


2 PLANTA DE COBERTURA
1 : 200

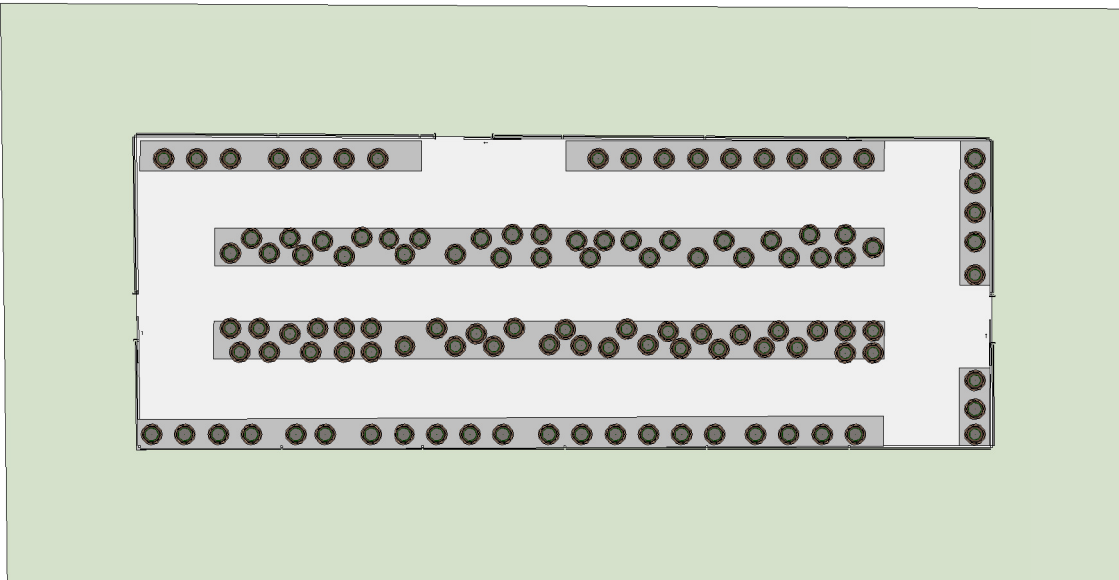

3 LAYOUT
1 : 200

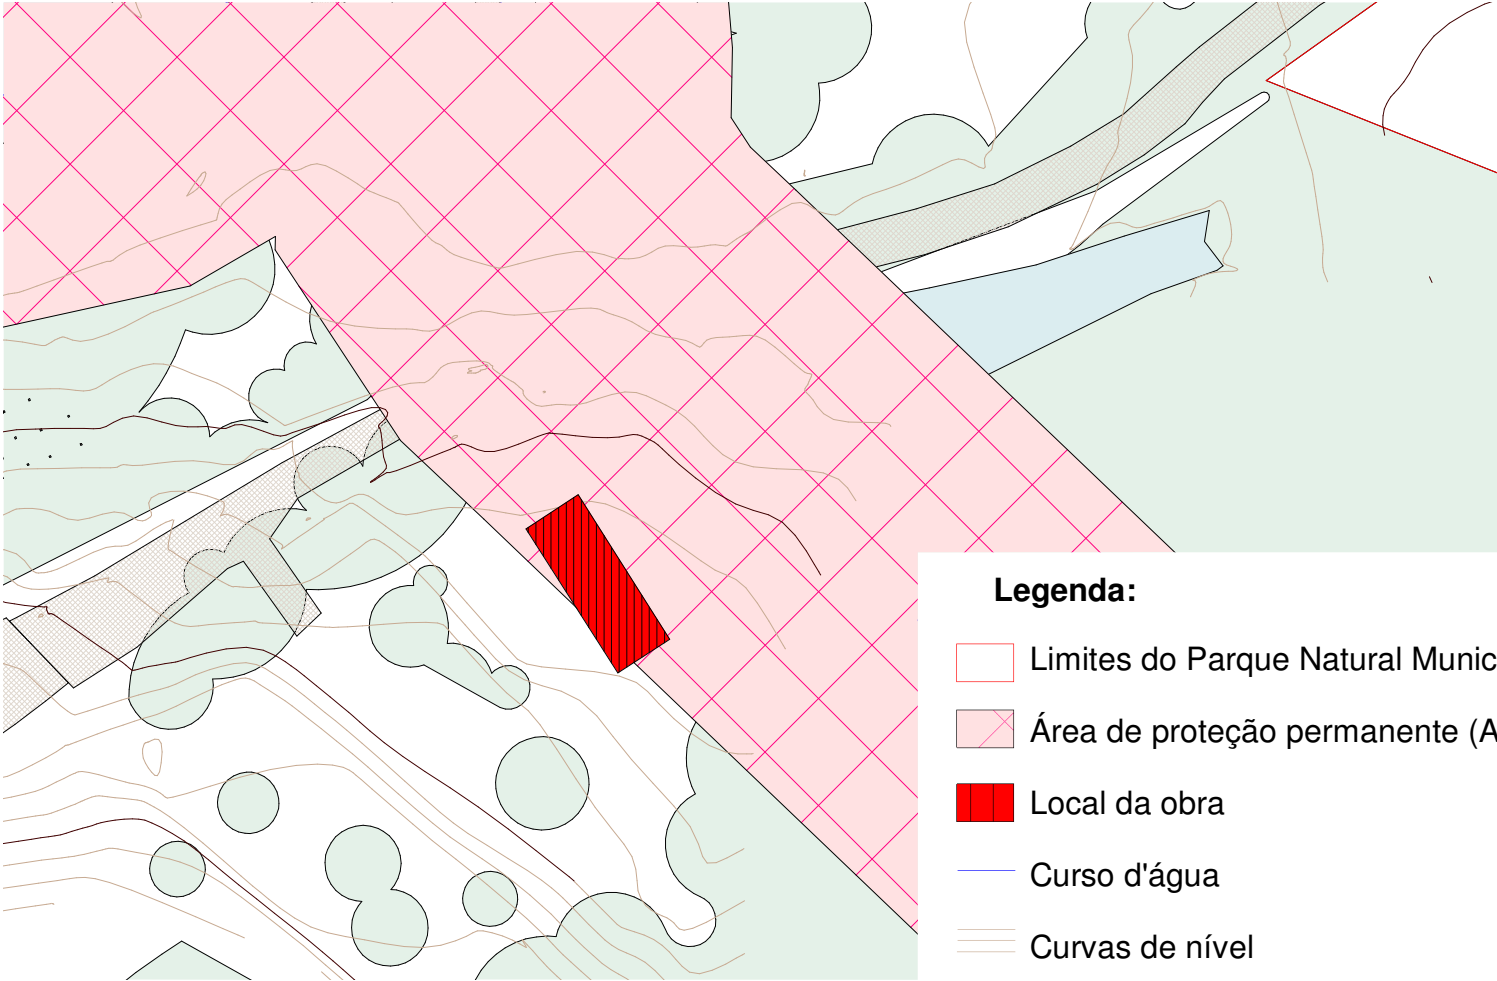

5 SITUAÇÃO
1 : 1000

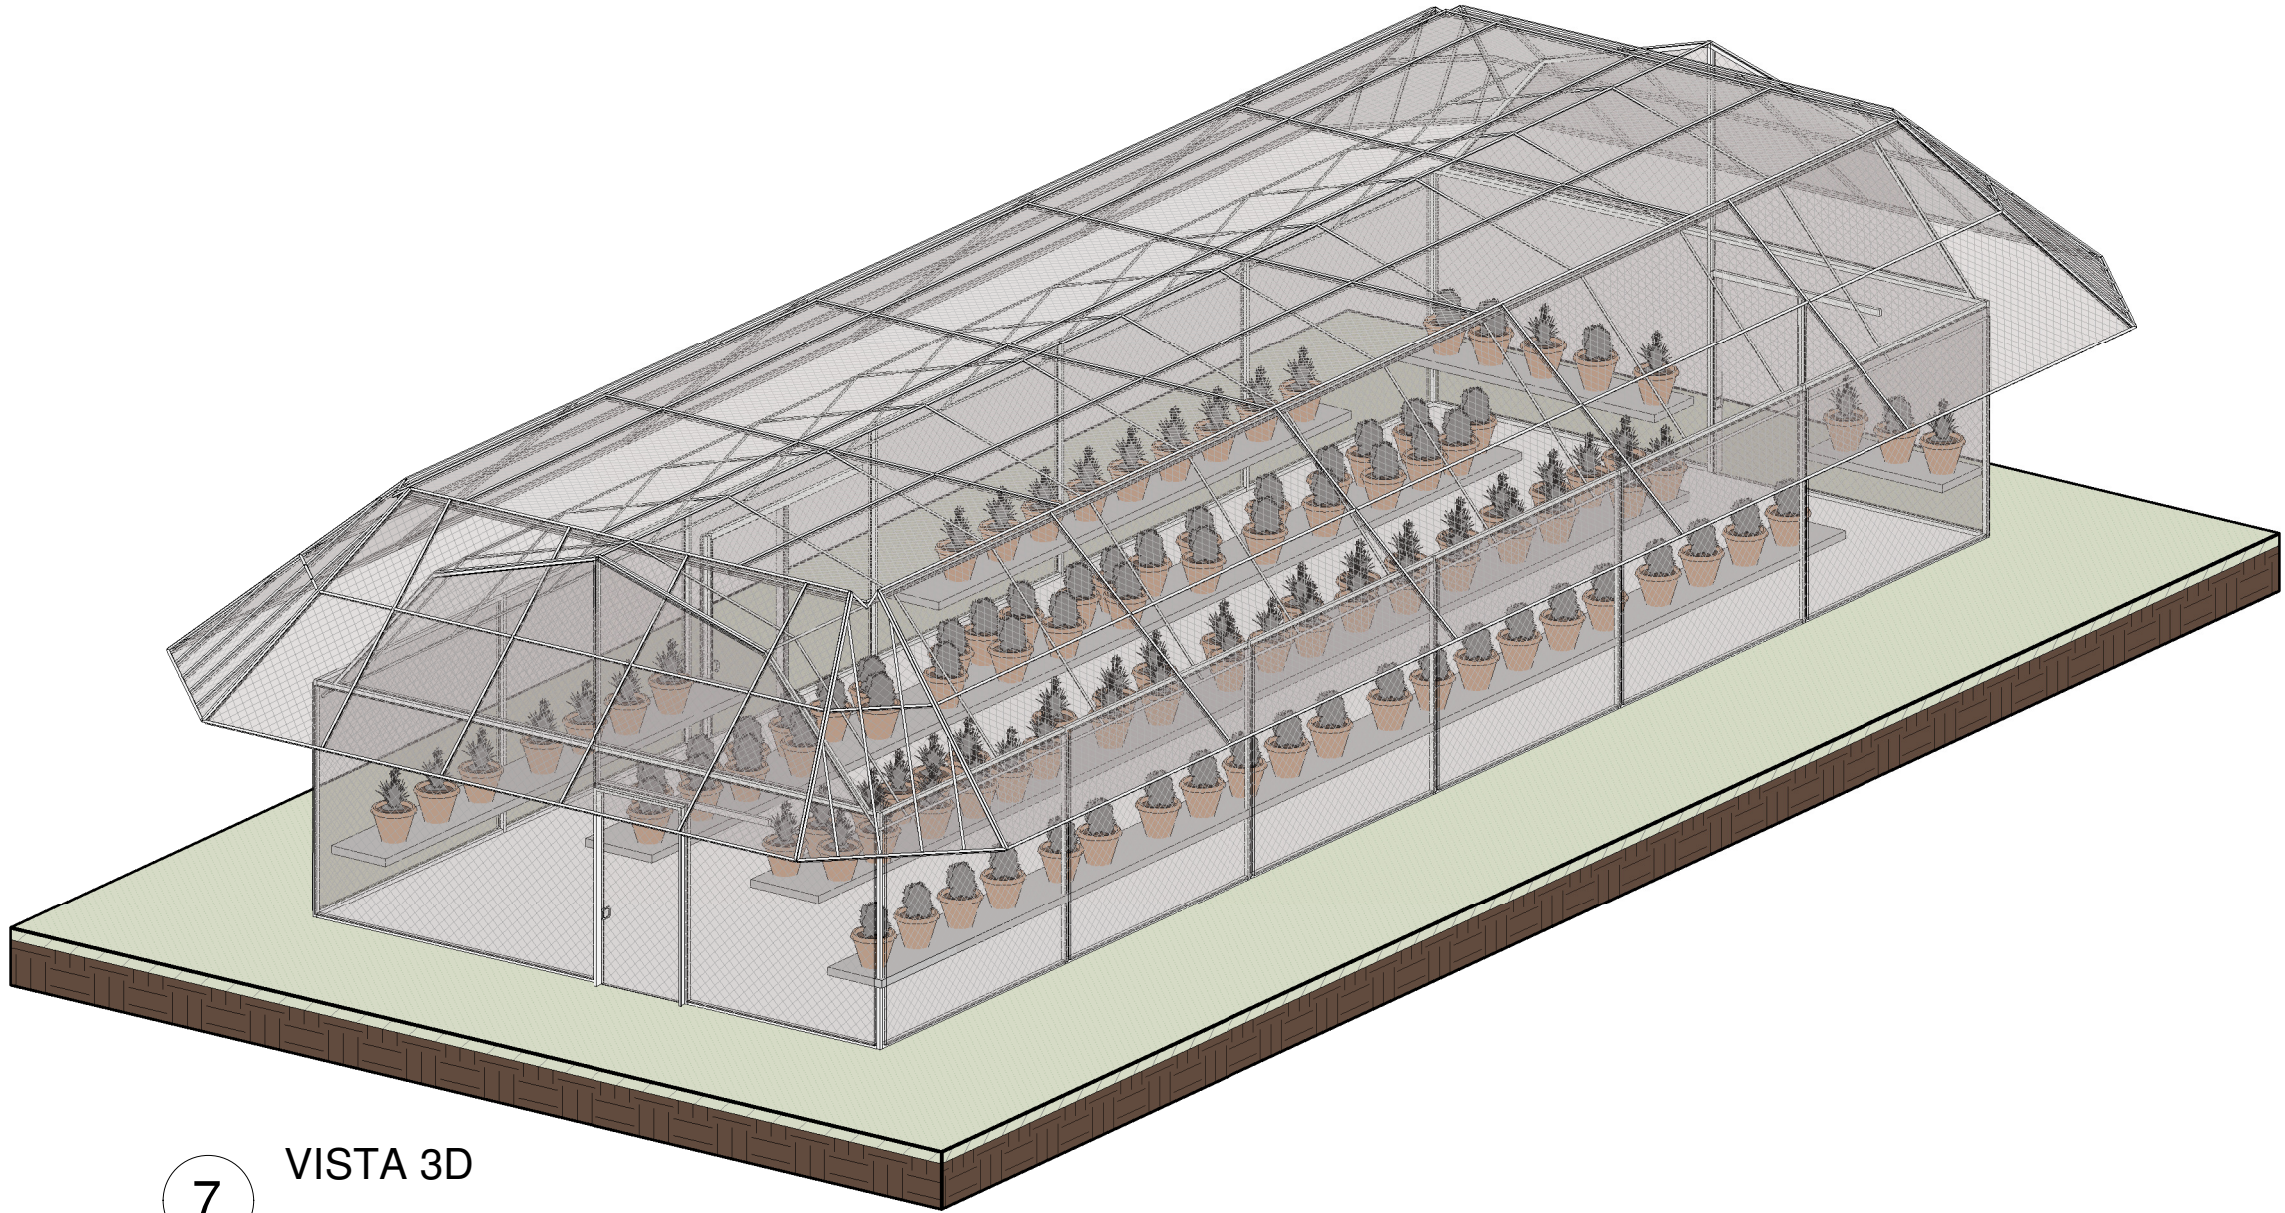

7 VISTA 3D

QUADRO DE ÁREAS	
ÁREA DO TERRENO	500 ha
TELA A SER REMOVIDA	564,47 m²
TELA A SER INSTALADA	792,49 m²
ÁREA PISO CIMENTÍCIO	185,37 m²

ESQUADRIAS EXISTENTES				
CÓDIGO	QUANT.	DESCRIÇÃO	DIMENSÕES	
			ALTURA	LARGURA
PF1	2	PORTÃO METÁLICO COM TELA	2,50	1,20
PF2	1	PORTÃO METÁLICO COM TELA	2,50	1,50

QUADRO DE ESPECIFICAÇÃO DE ACABAMENTO

PISO ☐ PAREDE ☐

TETO ☐ RODAPÉ ☐

PISO
P1 PISO CIMENTADO COM ACABAMENTO LISO, COR CINZA CLARO

PISO ☐ PAREDE ☐

TETO ☐ DIVERSOS ☐

LEGENDA DE SERVIÇOS	
CONSTRUÇÕES E INSTALAÇÕES	
DEMOLIÇÕES	
TROCA DE TELAS DE FECHAMENTO	1
MANUTENÇÃO DA ESTRUTURA METÁLICA	2
LIMPEZA DE PISO	3
EXECUÇÃO DE PISO DE CONCRETO	4
EXECUÇÃO DE PISO CIMENTADO	5
PINTURA DE PISO	6

NOTAS:

- MEDIDAS EM METROS E CENTÍMETROS;
- NÍVEIS EM METROS;
- VERIFICAR DETALHES CONSTRUTIVOS PERTINENTES NO MEMORIAL DESCRITIVO;
- AS ALTERAÇÕES NESTE PROJETO SOMENTE COM AUTORIZAÇÃO EXPRESSA DA FISCALIZAÇÃO E DA EMPRESA PROJETISTA;
- PARA DETALHAMENTO DO MURO VER PROJETO ESPECÍFICO.

REFERÊNCIAS:

- PLANILHA DE QUANTITATIVOS;
- MEMORIAL DESCRITIVO E ESPECIFICAÇÕES TÉCNICAS.

REV. 00	02/06/2023	EMIÇÃO INICIAL	DAC
REVISÃO:	DATA:	DESCRIÇÃO:	RESP.:



Prefeitura Municipal
de Pouso Alegre



Rua Miguel Vianna, n° 81, Sala 12
Bairro Morro Chic
CEP: 37500-080 - Itajubá / MG
Tel: (35) 3623-5720
www.dacengenharia.com.br

GERÊNCIA
ALOISIO CAETANO FERREIRA

RESPONSÁVEL TÉCNICO

ENG. CIVIL FLÁVIA BARBOSA CREA: MG-187.842/D

EMPREENDIMENTO
REVITALIZAÇÃO DO PARQUE NATURAL MUNICIPAL DE POUSO ALEGRE

ENDEREÇO
AVENIDA WALDEMAR AZEVEDO JUNQUEIRA
POUSO ALEGRE - MINAS GERAIS

DISCIPLINA
ARQUITETÔNICO

ASSUNTO
ORQUIDÁRIO - PLANTA BAIXA, COBERTURA, LAYOUT, SITUAÇÃO,
FACHADA, REFORMA, VISTA 3D E TABELAS

FASE DO PROJETO
EXECUTIVO
FOLHA Nº
ÚNICA

DATA INICIAL 02/06/2023	ESCALA INDICADA	REVISÃO REV.00	DAC-PMPA-PNM-ORQ-PE-ARQ-R00.RVT
----------------------------	--------------------	-------------------	---------------------------------