



PROJETO ARQUITETÔNICO - REVITALIZAÇÃO DO PARQUE NATURAL MUNICIPAL DE POUSO ALEGRE


ESCALA INDICADA

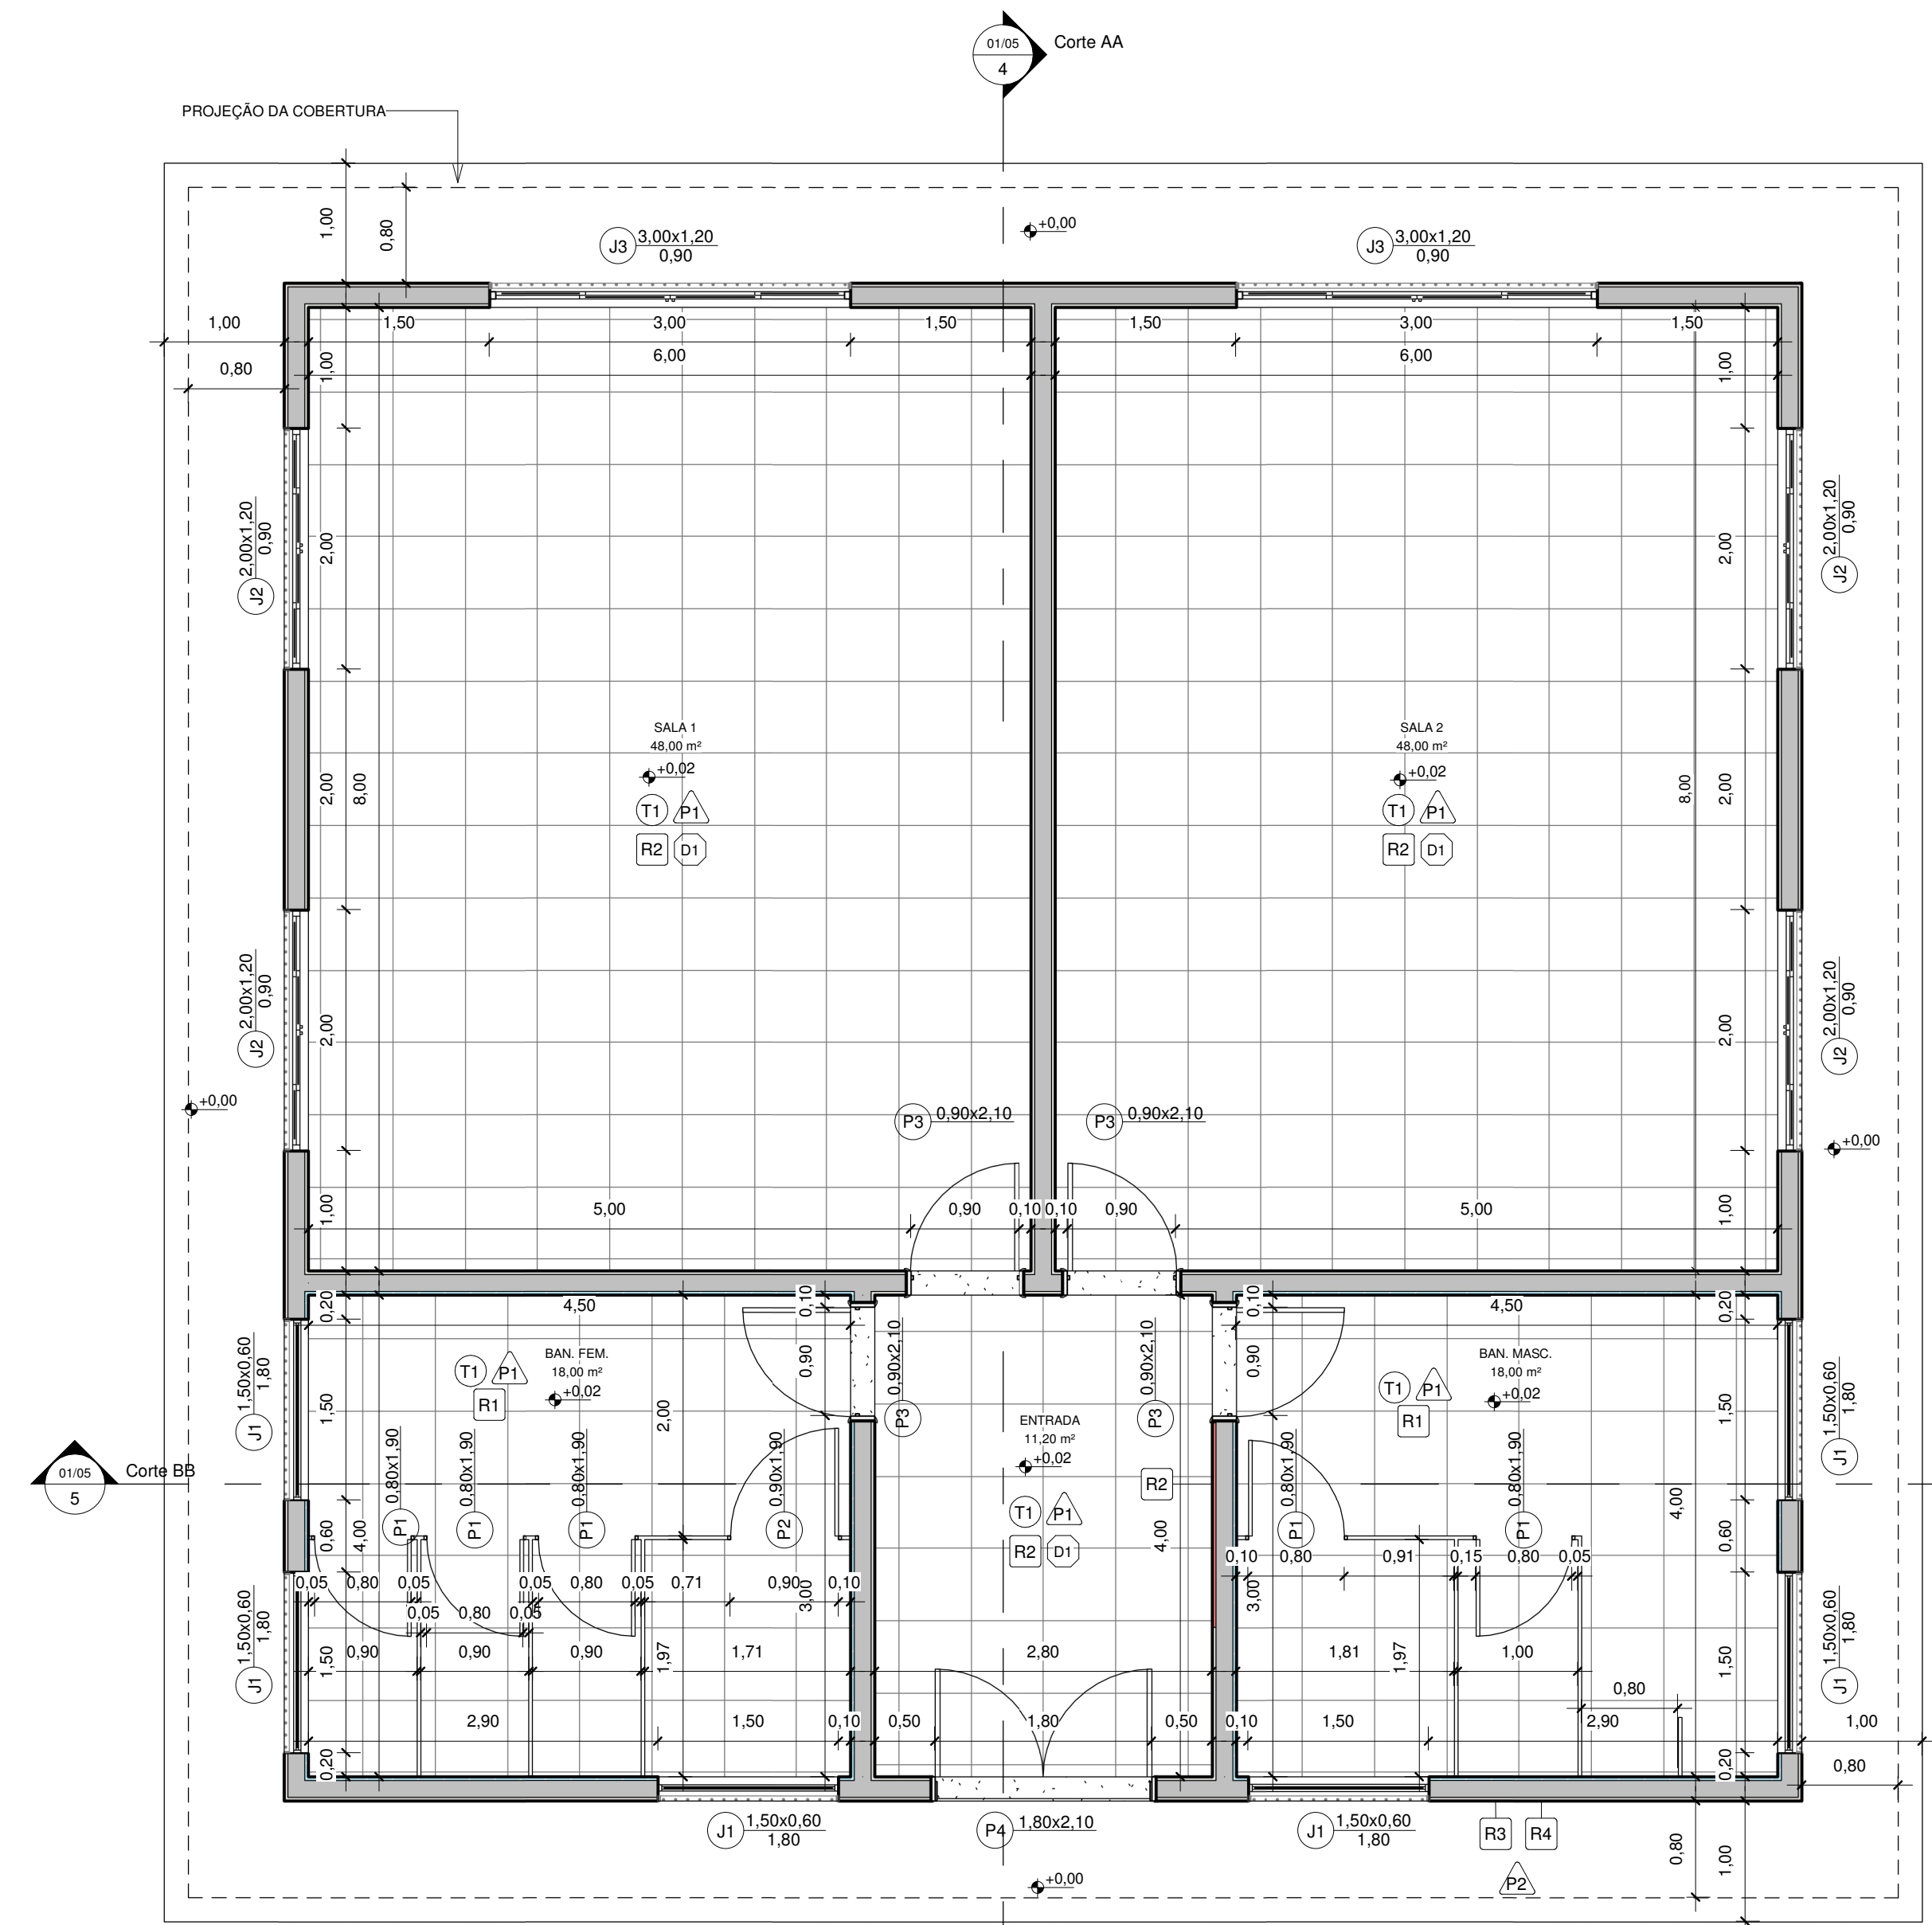


1 PLANTA BAIXA
1 : 50

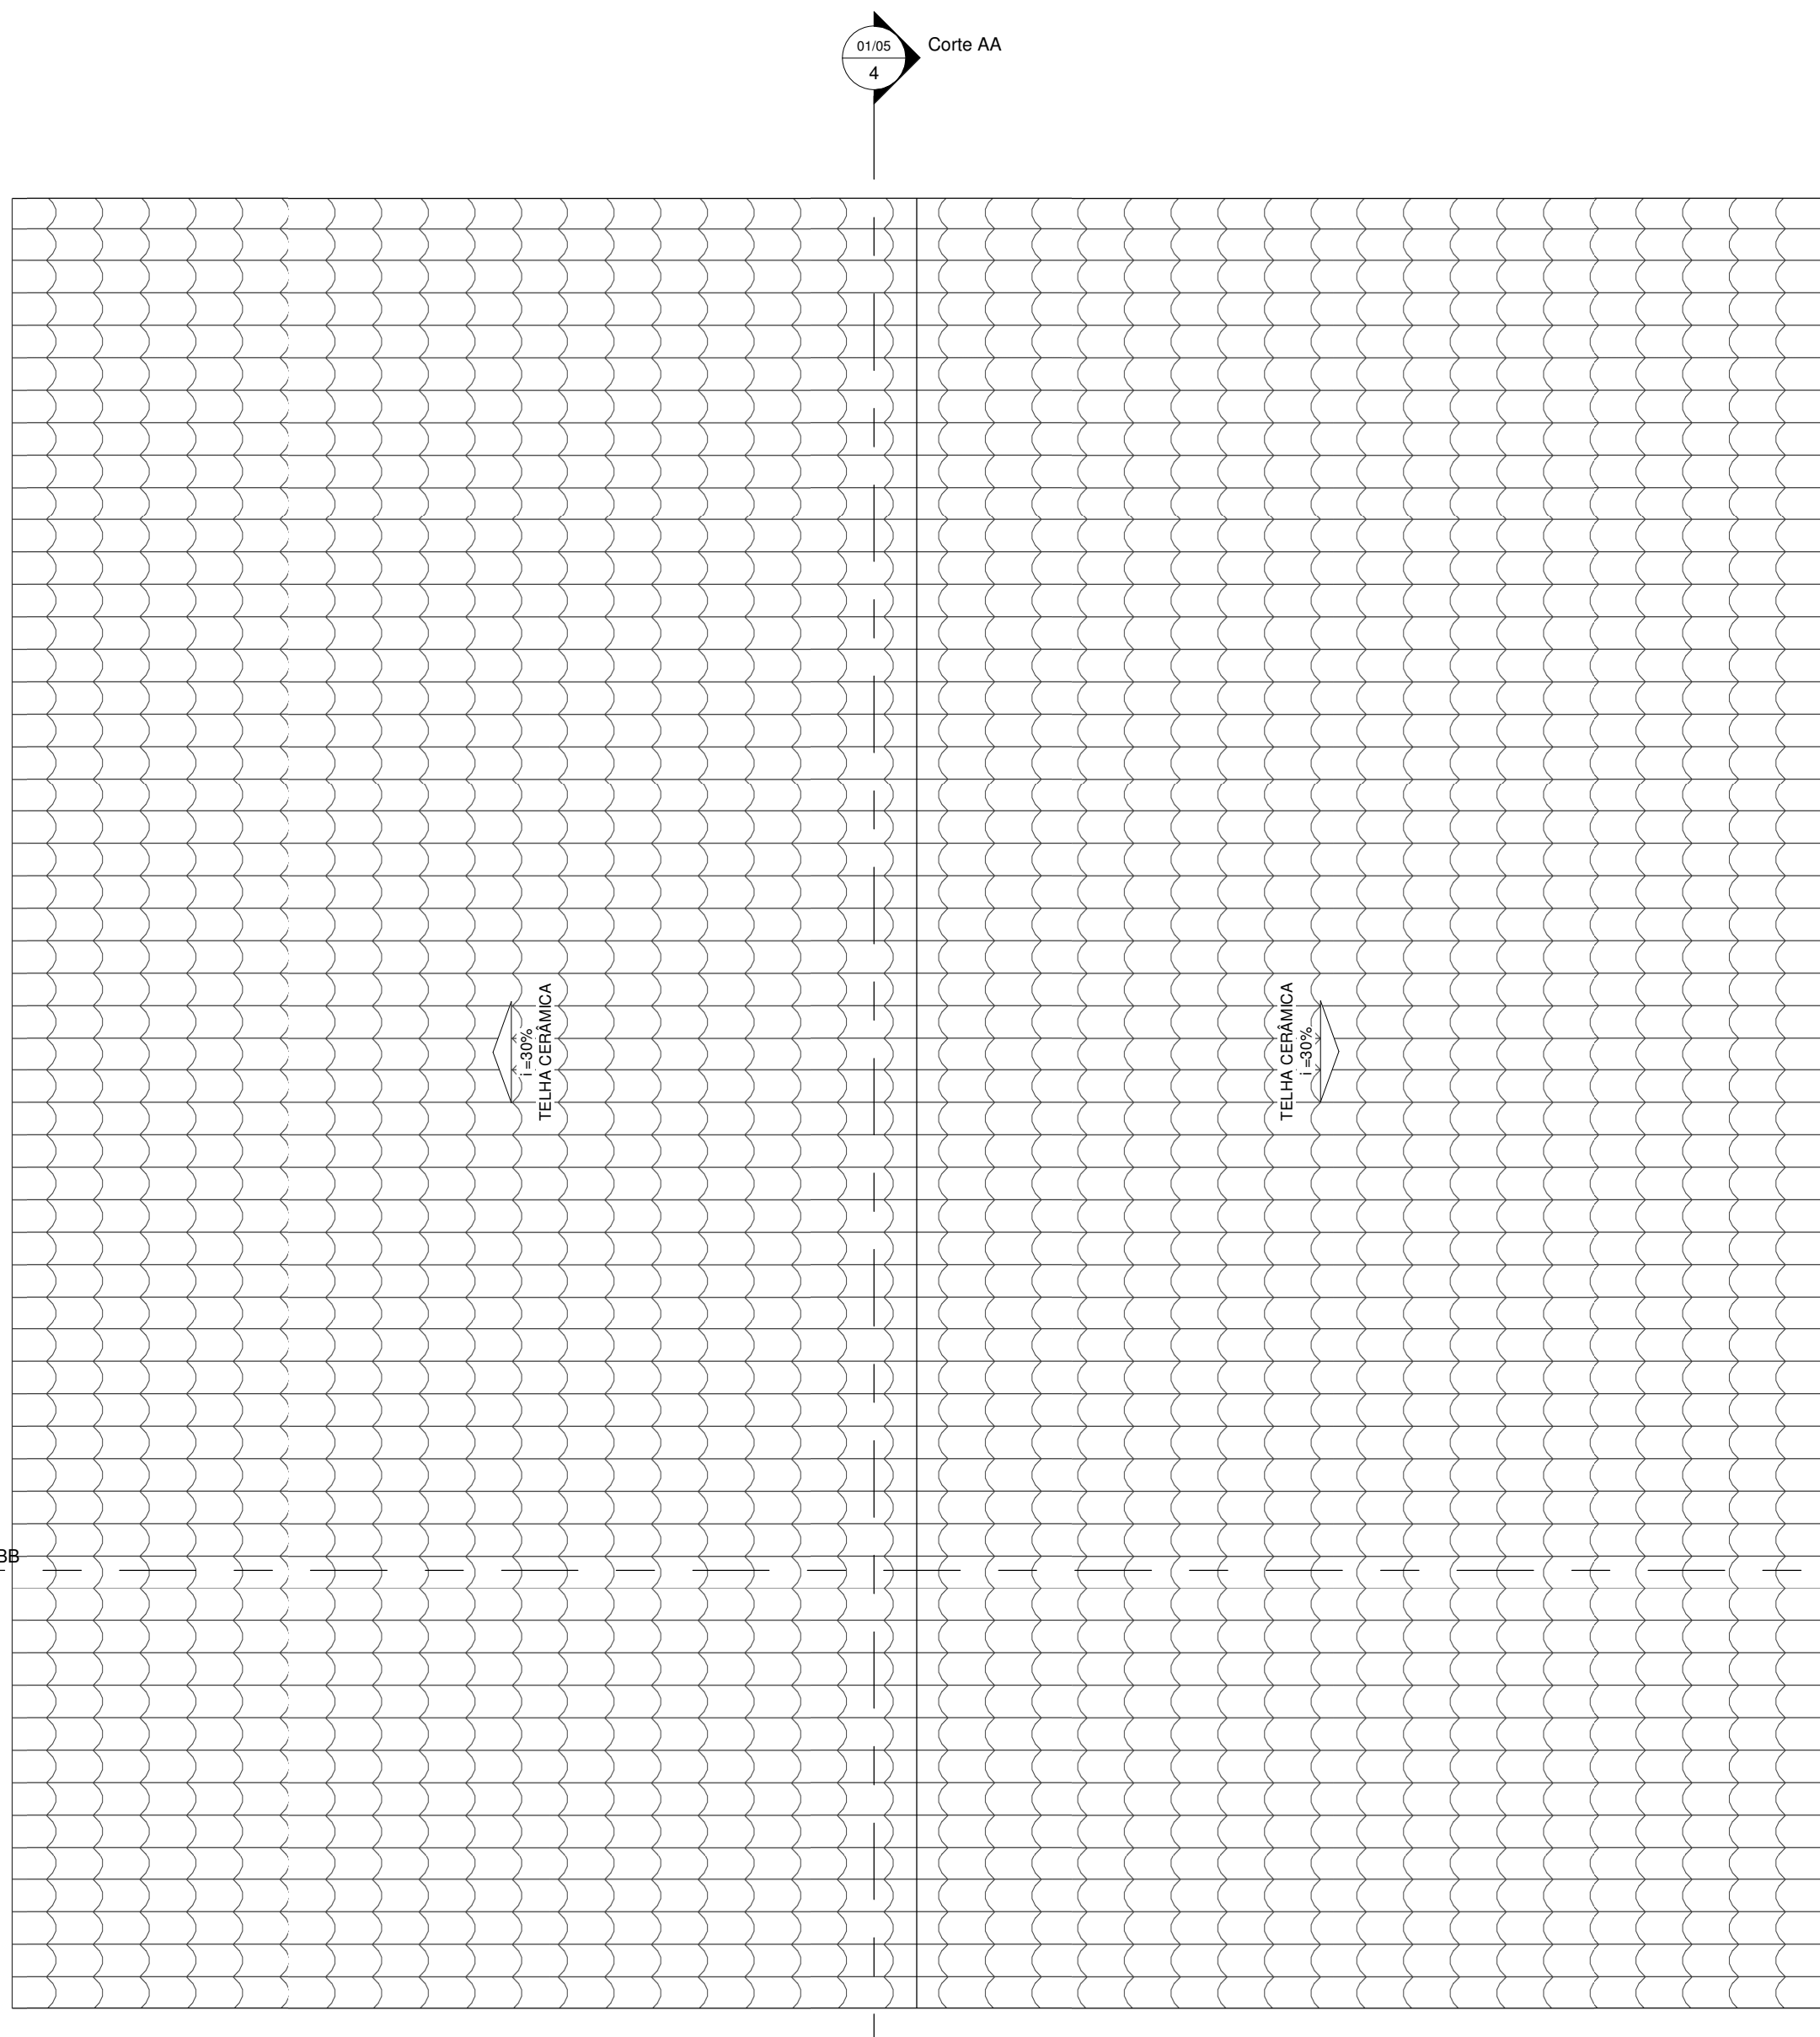


2 PLANTA DE COBERTURA
1 : 50

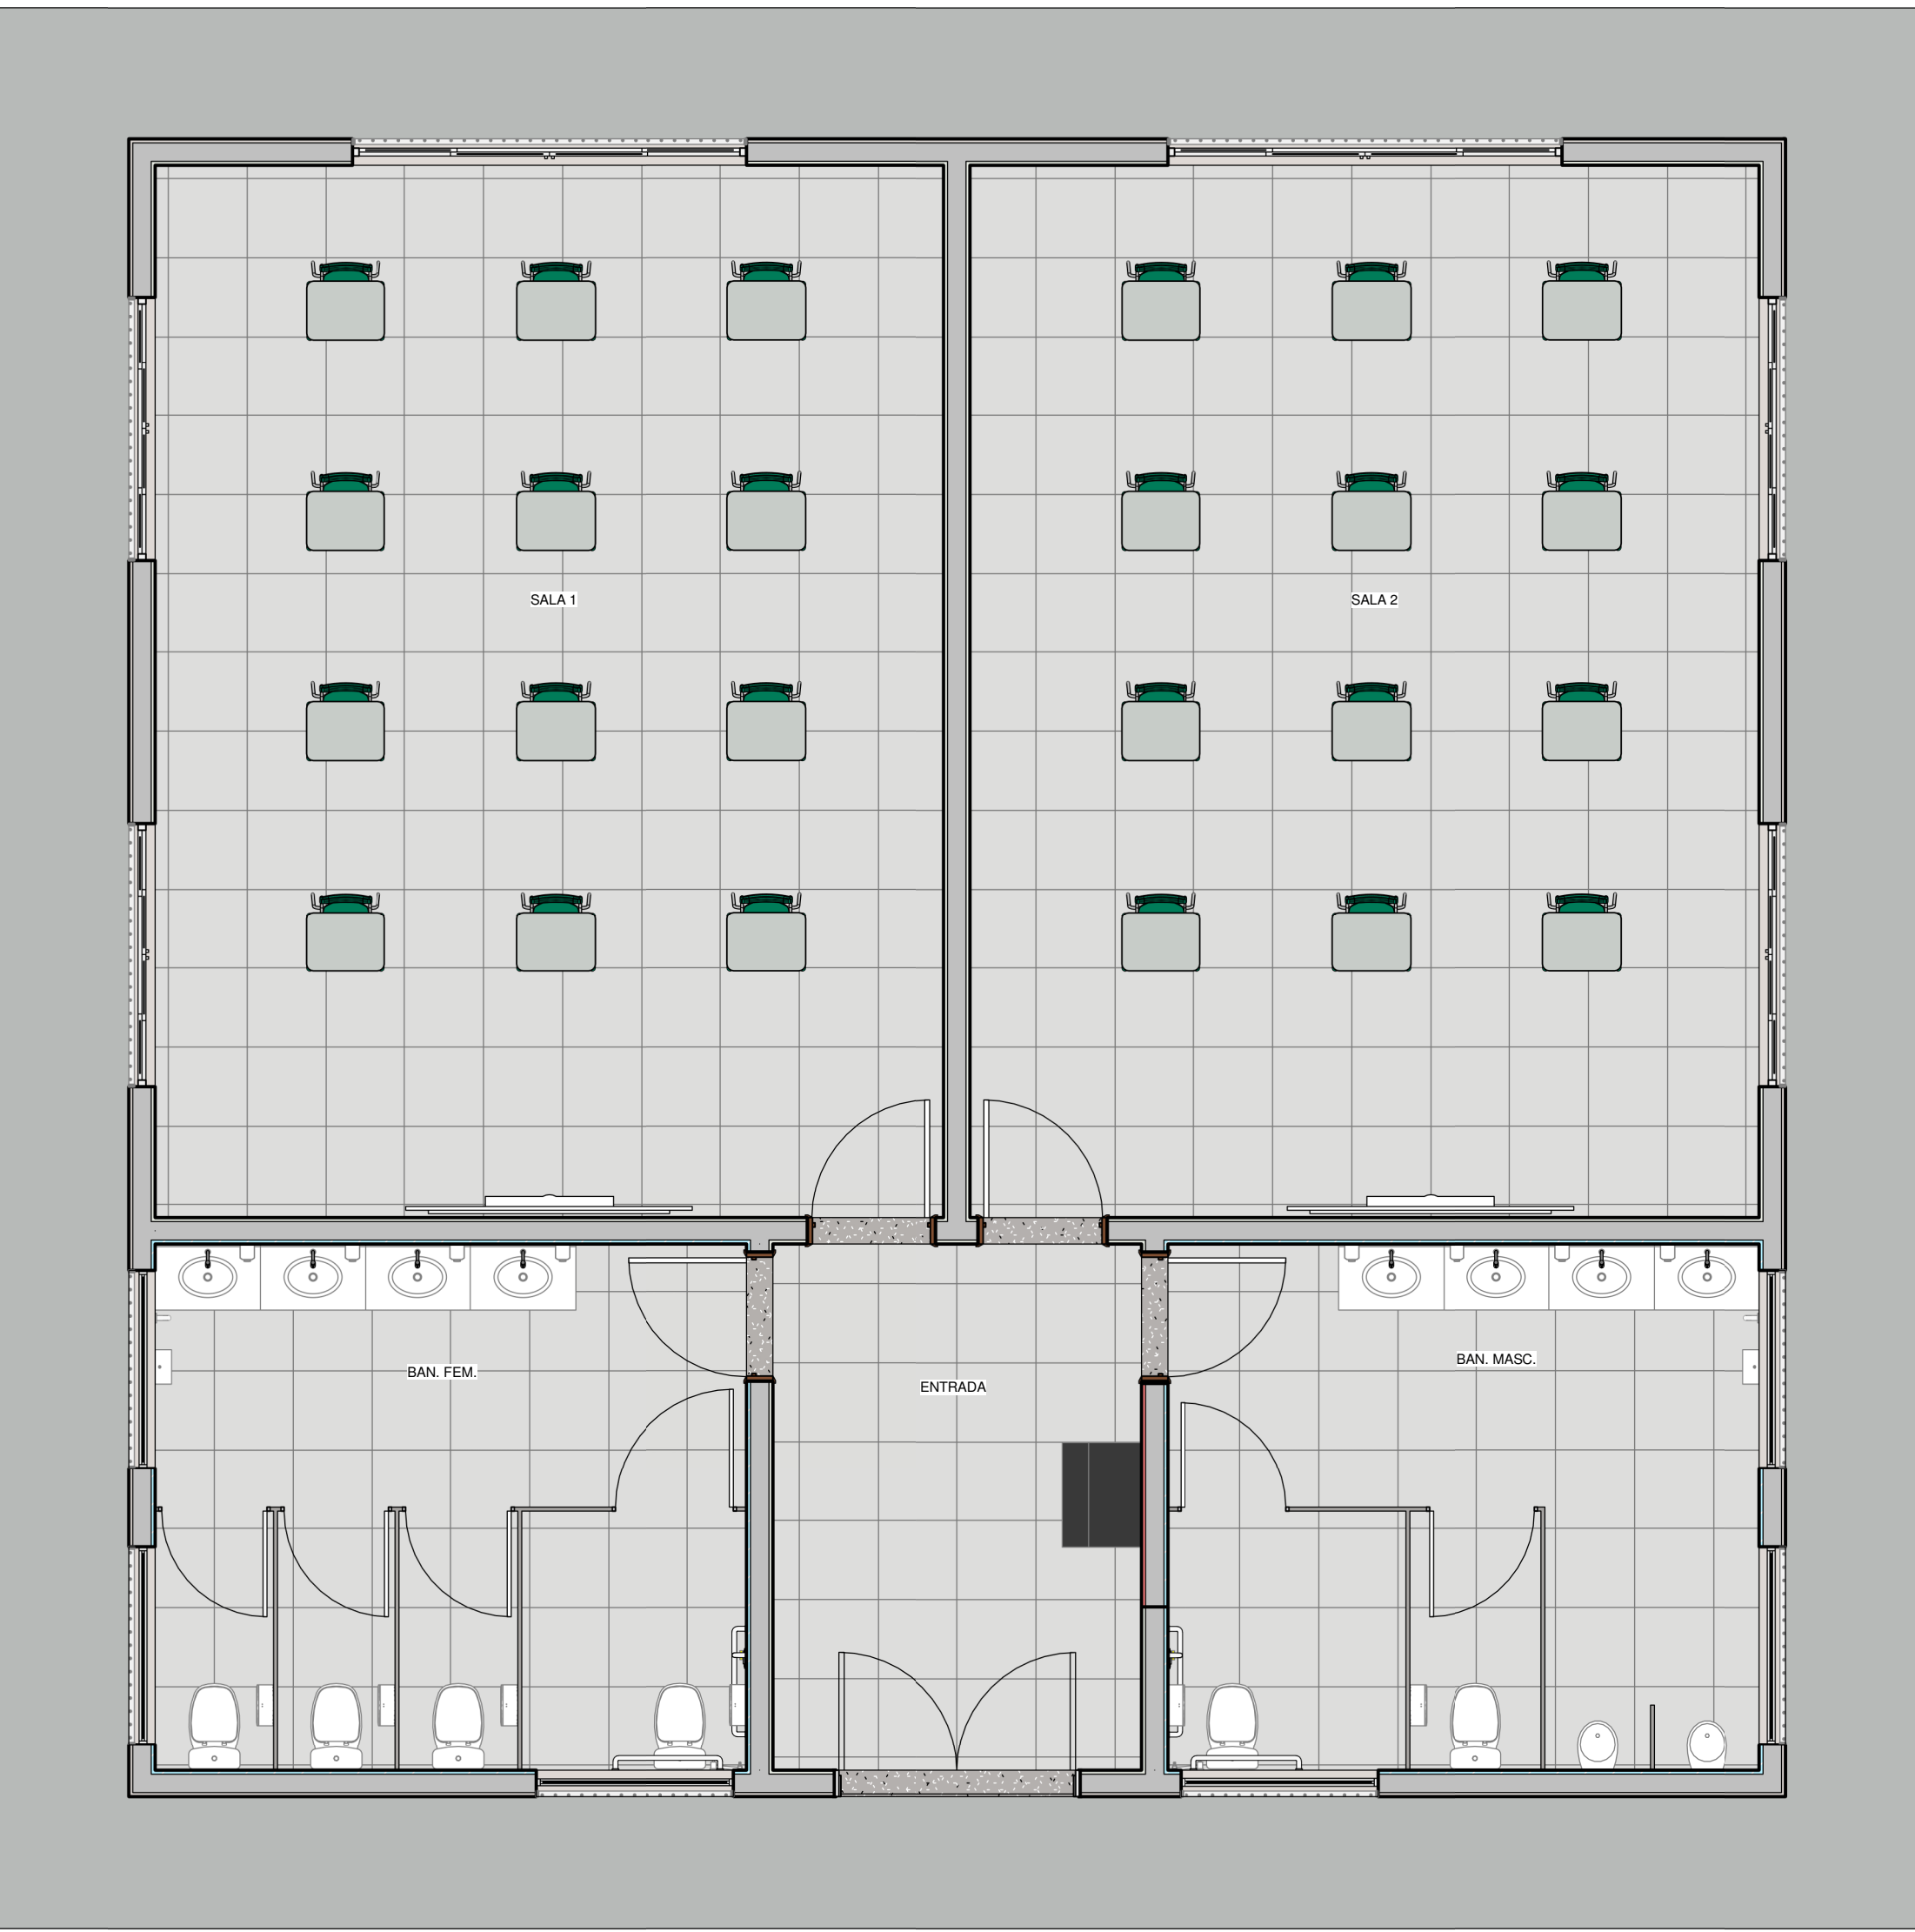


3 PLANTA DE LAYOUT
1 : 50

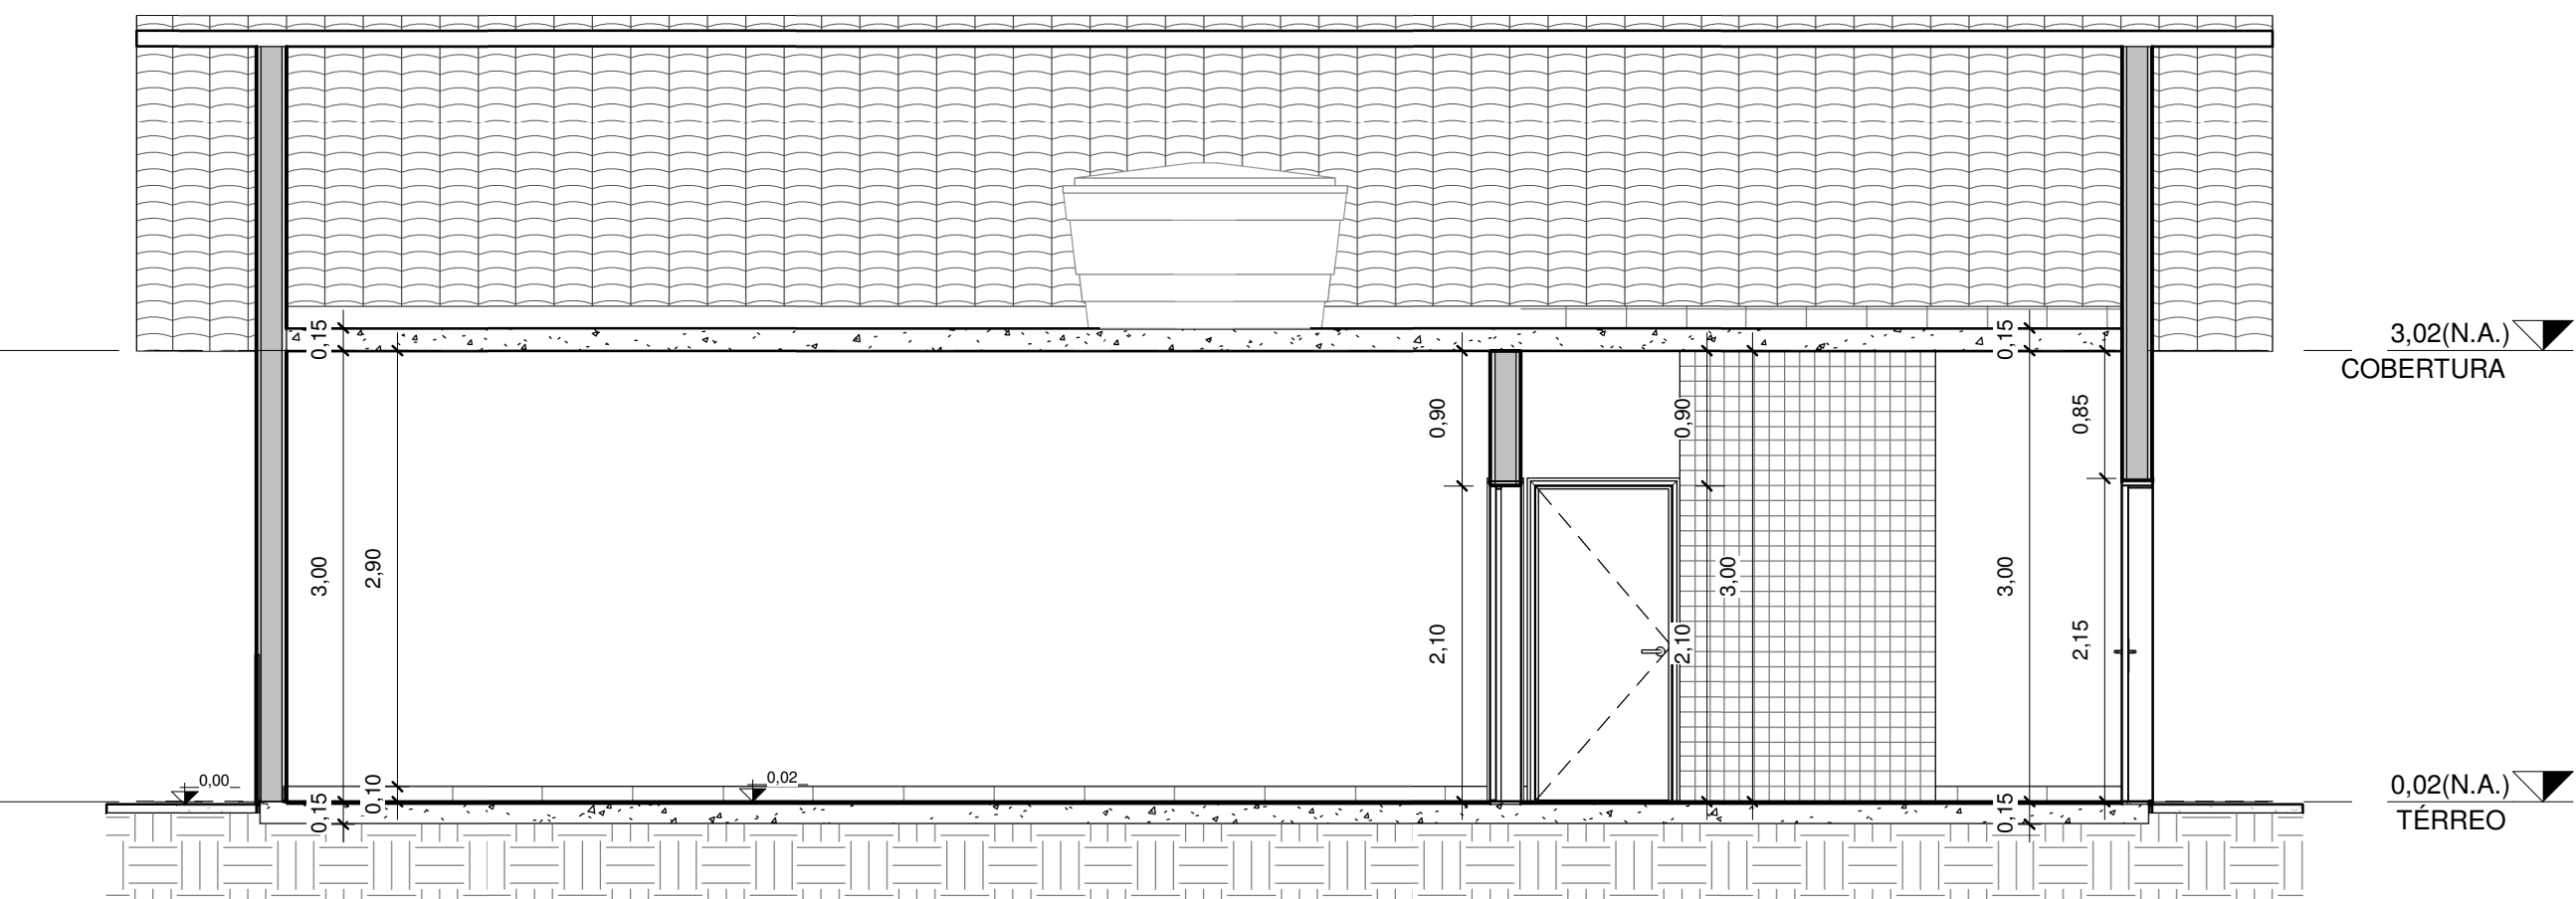


4 Corte AA
1 : 50

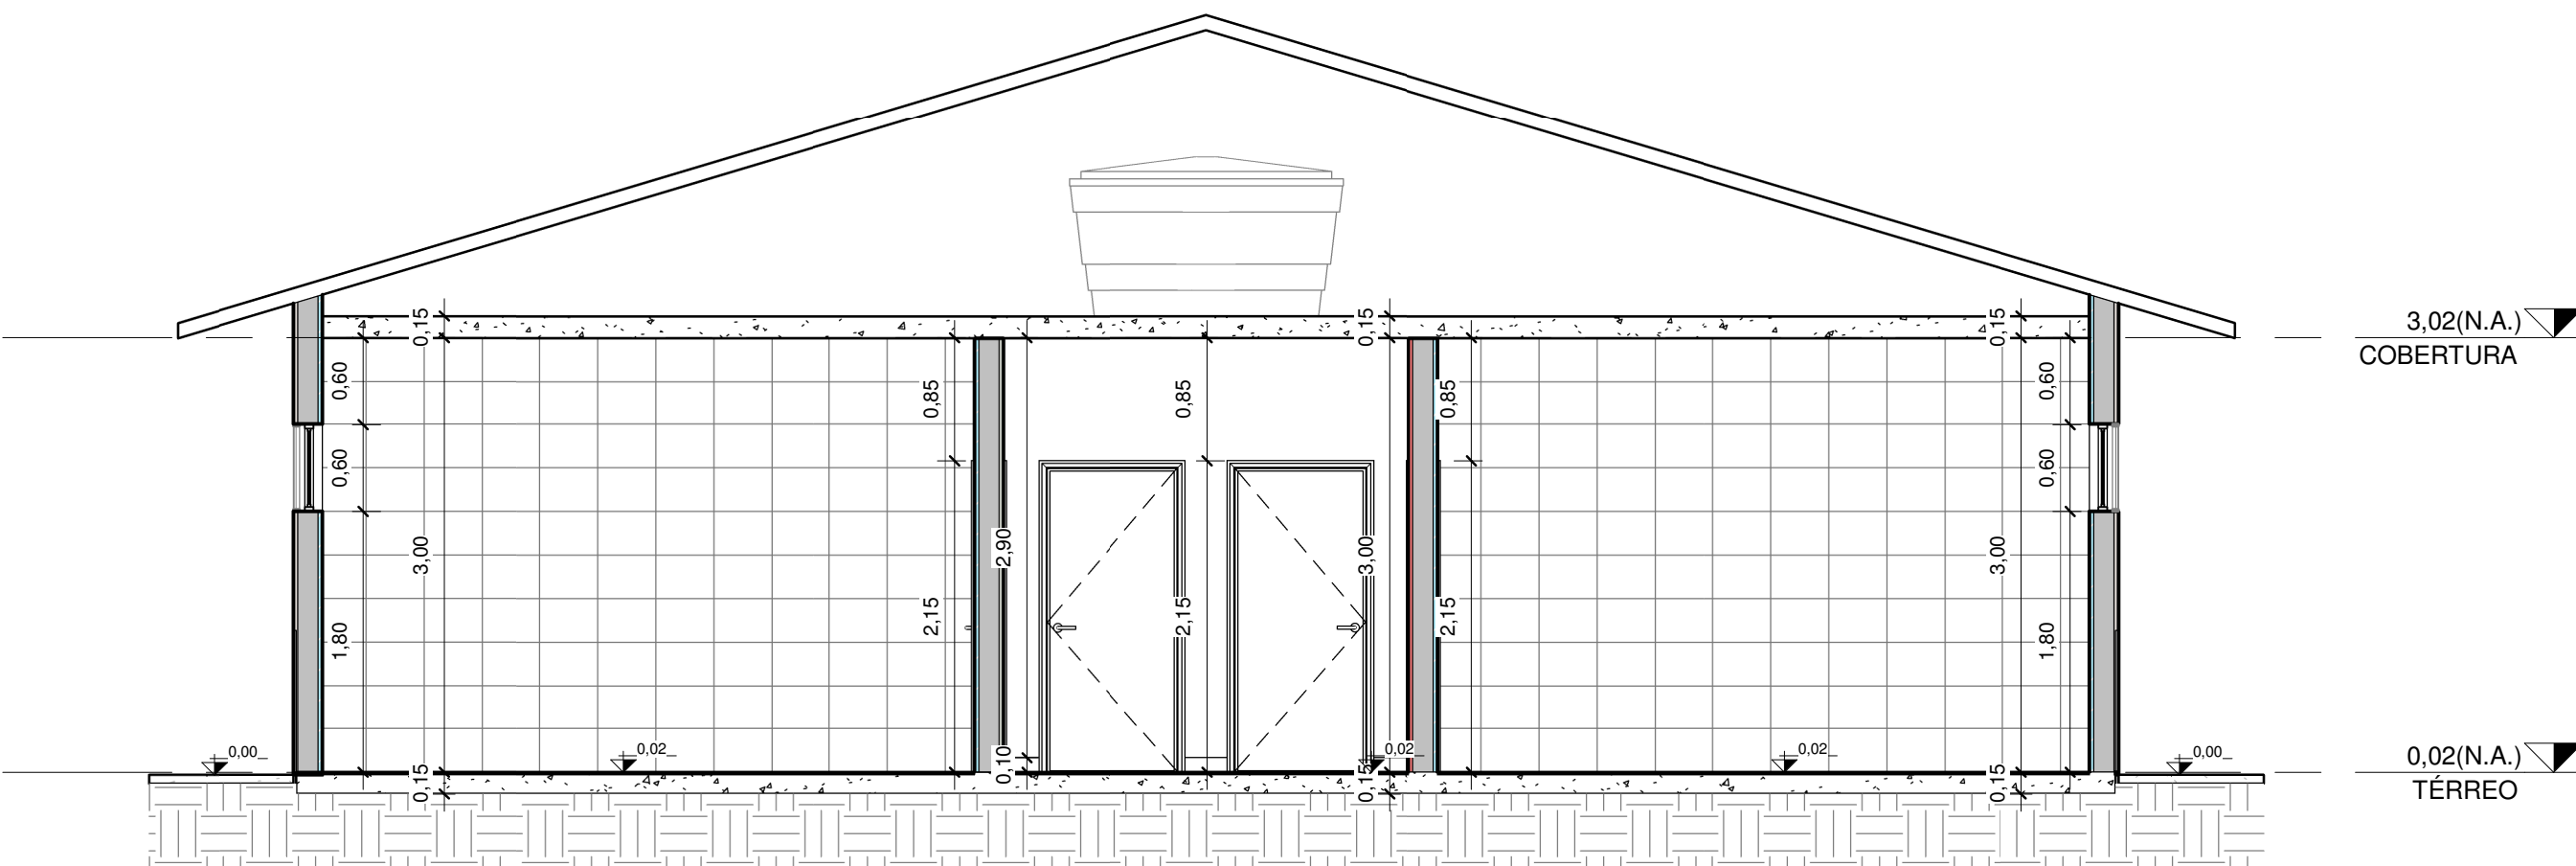


5 Corte BB
1 : 50

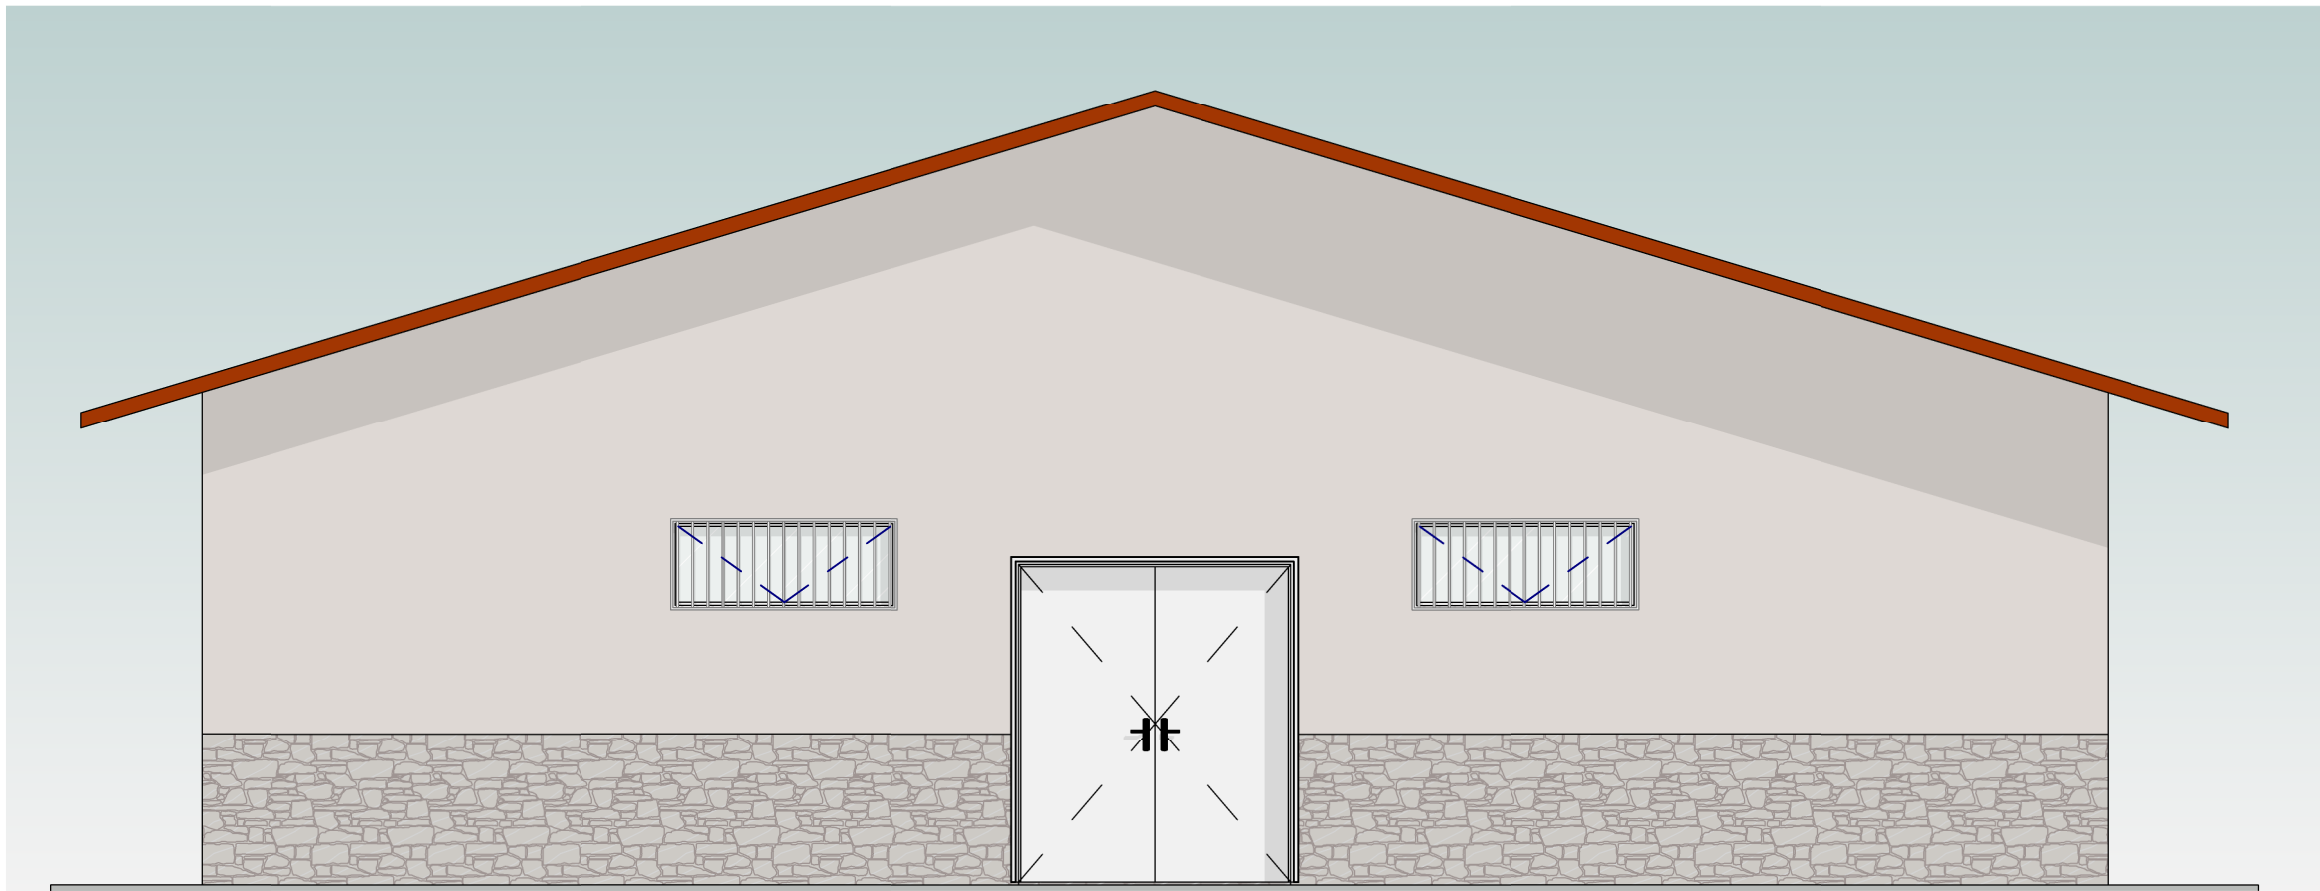

6 FACHADA
1 : 50

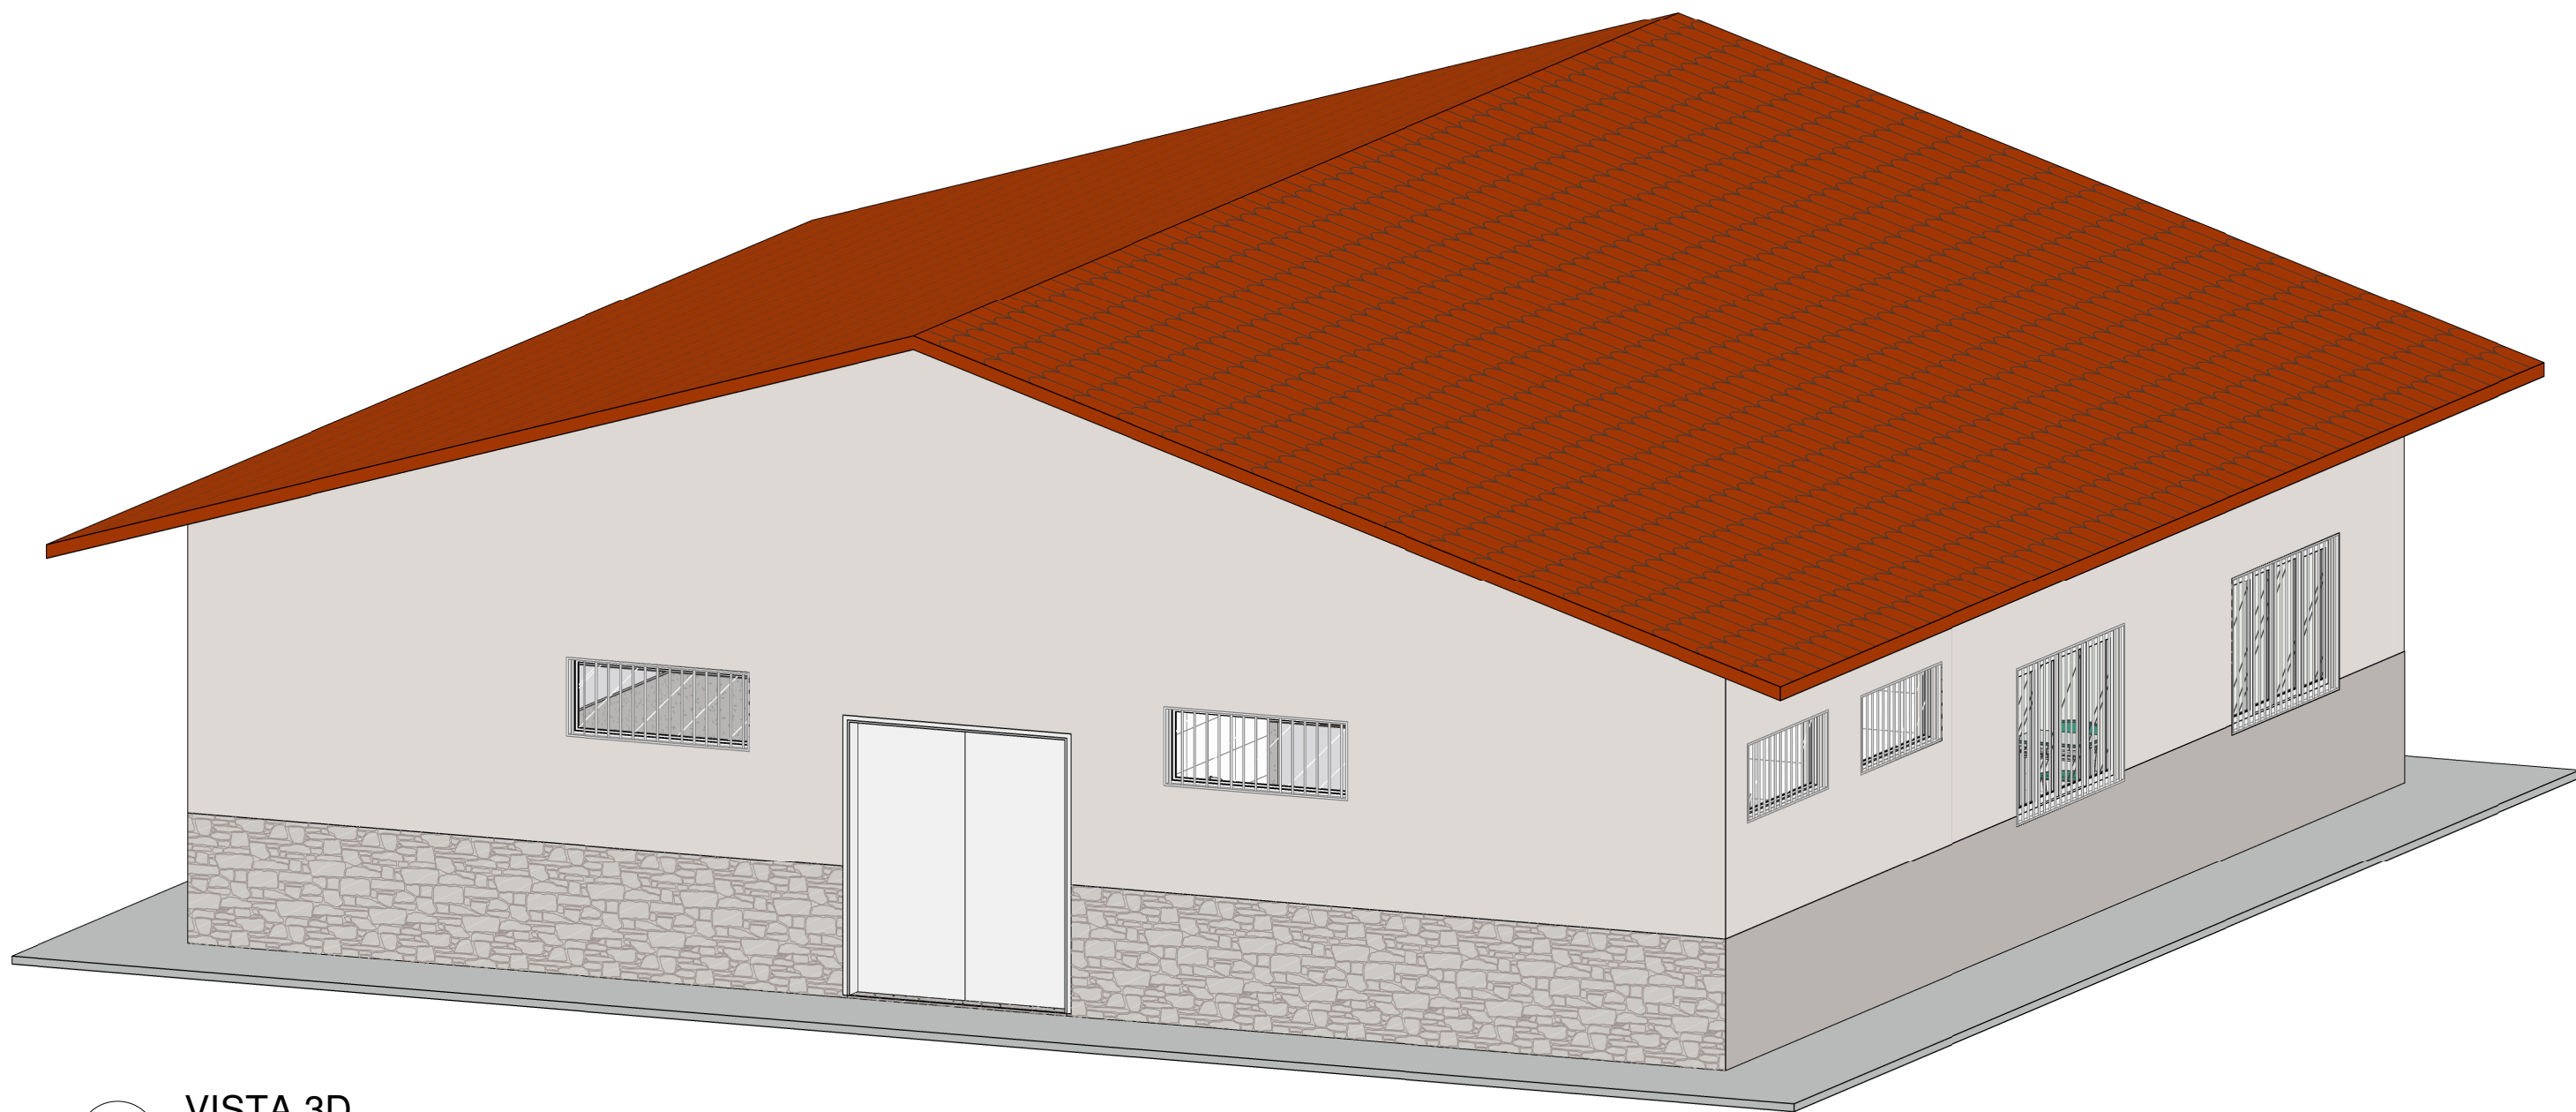

7 VISTA 3D

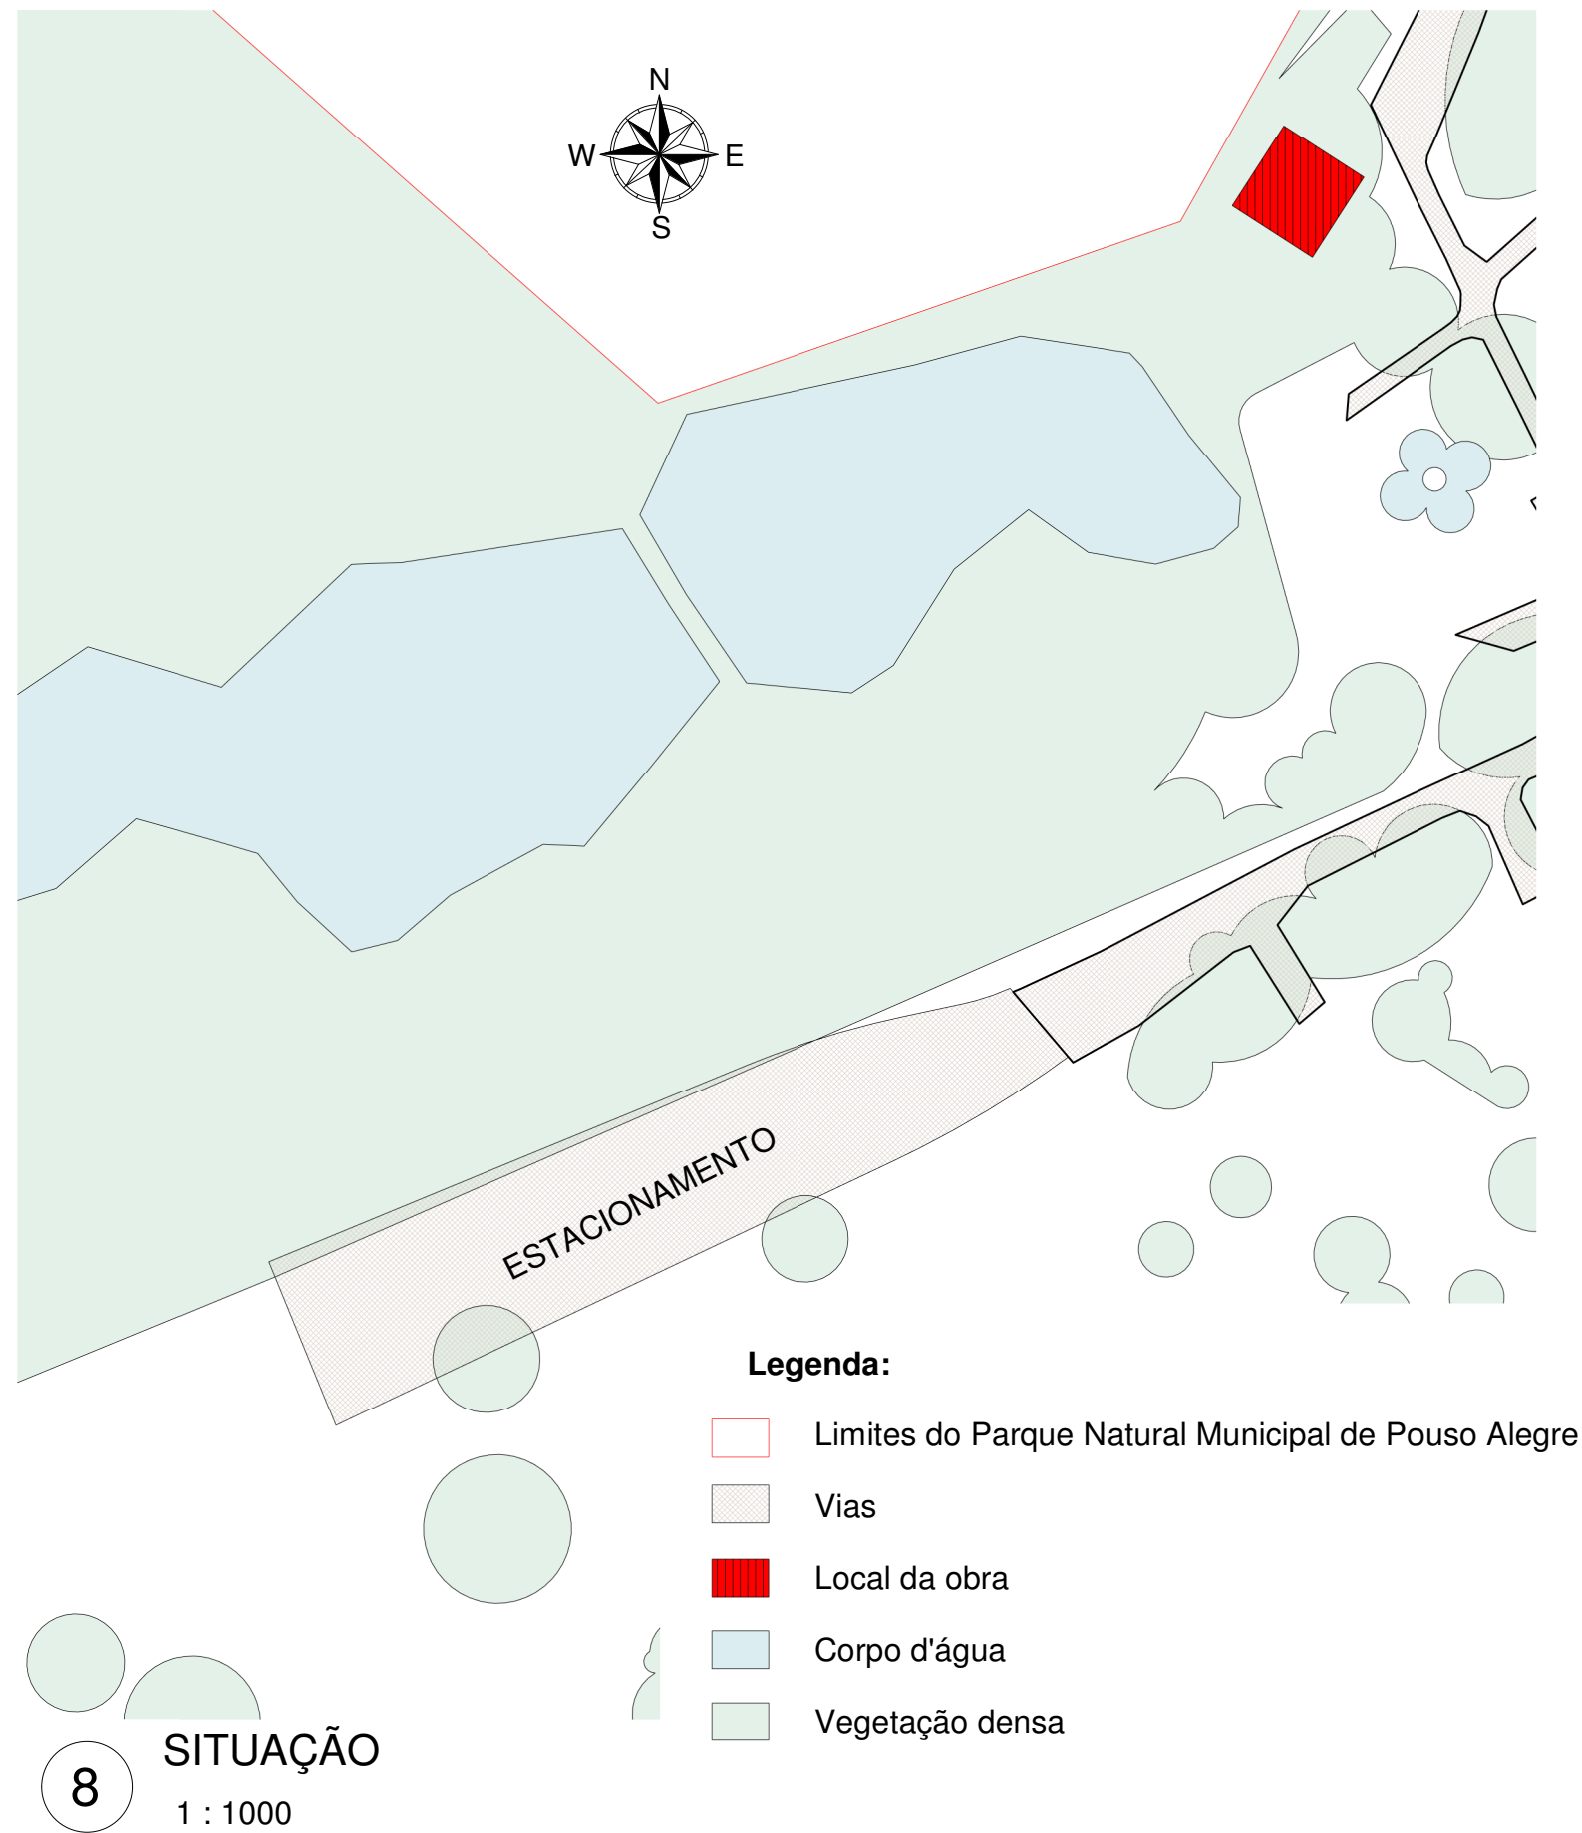

8 SITUAÇÃO
1 : 1000

QUADRO DE ESPECIFICAÇÃO DE ACABAMENTO	
PISO	
P1	PISO EM PORCELANATO 60 x 60 CM, PEI 5, COR BRANCO GELO
P2	PISO CIMENTADO COM ACABAMENTO LISO, COR CINZA CLARO
RODAPE	
R1	RODAPE EM PORCELANATO 60 x 60 CM, PEI 5, COR BRANCO GELO
TETO	
T1	TELA CERÂMICA
PAREDE	
P1	CERÂMICA 30 X 40 CM, COR BRANCO, USO INTERNO
P2	PINTURA ACRÍLICA PREMIUM SOBRE MASSA ÚNICA, COR BRANCO GELO, USO INTERNO
P3	PINTURA ACRÍLICA PREMIUM SOBRE MASSA ÚNICA, COR BRANCO GELO, USO INTERNO
P4	REVESTIMENTO EM PEDRA SÃO TOMÉ, USO EXTERNO
P5	CERÂMICA 10 X 10 CM, COR BRANCO, USO INTERNO

QUADRO DE ÁREAS	
ÁREA DO TERRENO	500 ha
ÁREA DEMOLIDA	64,50 m²
ÁREA CONSTRUÍDA	158,76 m²
PROJEÇÃO DE BEIRAL	201,64 m²

TABELA DE JANELAS					
CÓDIGO	QUANT.	DESCRIÇÃO	DIMENSÕES		
			LARGURA (m)	ALTURA (m)	ALTURA DO PETIOL (m)
J1	6	JANELA DE ALUMÍNIO, 1 FOLHA, ABERTURA MAXIMAR	1,50	0,80	1,80
J2	4	JANELA DE ALUMÍNIO, 4 FOLHAS, COM VÍDIO E ABERTURA DESLIZANTE	2,00	1,20	0,90
J3	2	JANELA DE ALUMÍNIO, 4 FOLHAS, COM VÍDIO E ABERTURA DESLIZANTE	3,00	1,20	0,90

TABELA DE PORTAS				
CÓDIGO	QUANT.	DESCRIÇÃO	DIMENSÕES	
			LARGURA (m)	ALTURA (m)
P1	5	PORTA DIVISÓRIA DE ALUMÍNIO	0,80	1,90
P2	1	PORTA DIVISÓRIA DE ALUMÍNIO	0,80	1,90
P3	4	PORTA DE MADEIRA, 1 FOLHA, ABERTURA CONVENCIONAL	0,80	2,10
P4	1	PORTA DE ALUMÍNIO, 2 FOLHAS, ABERTURA CONVENCIONAL	1,80	2,10

NOTAS:

- MEDIDAS E NÍVEIS EM METROS;
- VERIFICAR DETALHES CONSTRUTIVOS PERTINENTES NO MEMORIAL DESCRITIVO;
- AS ALTERAÇÕES NESTE PROJETO SOMENTE COM AUTORIZAÇÃO EXPRESSA DA FISCALIZAÇÃO E DA EMPRESA PROJETISTA;
- PARA DETALHAMENTO DO MURO VER PROJETO ESPECÍFICO.

REFERÊNCIAS:

- PLANILHA DE QUANTITATIVOS;
- MEMORIAL DESCRITIVO E ESPECIFICAÇÕES TÉCNICAS.

REV. 00	02/06/2023	EMISSÃO INICIAL	DAC
REVISÃO	DATA	DESCRIÇÃO	RESP.
			
PROJETO			
GERÊNCIA: ALOISIO CAETANO FERREIRA CREA: MG-97.132-0			
RESPONSÁVEL TÉCNICO			
END: CIVIL FLAVIA BARBOSA CREA: MG-187.840-0			
DISCIPLINA: ARQUITETÔNICO			
FASE DO PROJETO: EXECUTIVO			
FOLHA Nº: 01/05			
DATA INICIAL: 02/06/2023			
INDICADA: REV.00			
DAC-PMPA-PNM-CED-PE-ARG-R00-RVT			