

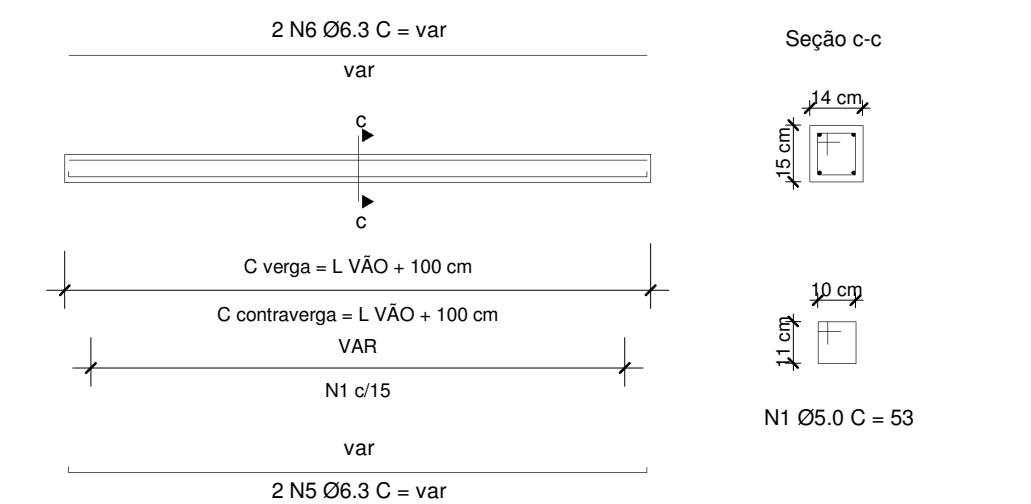
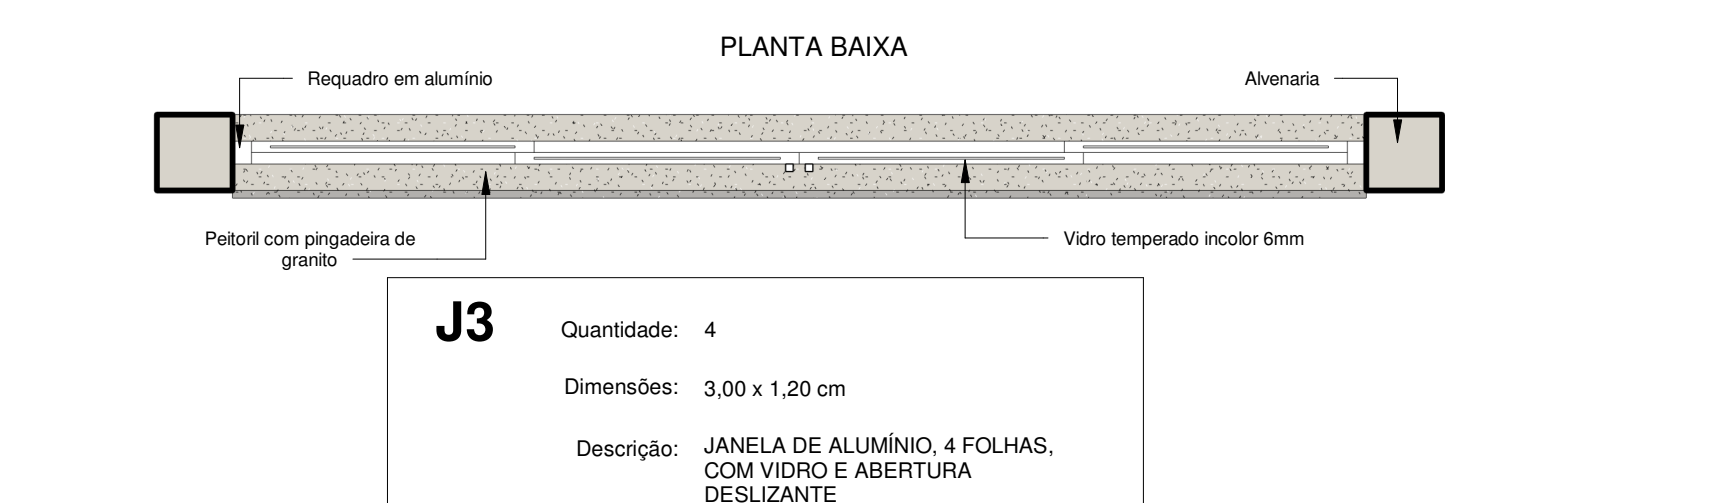
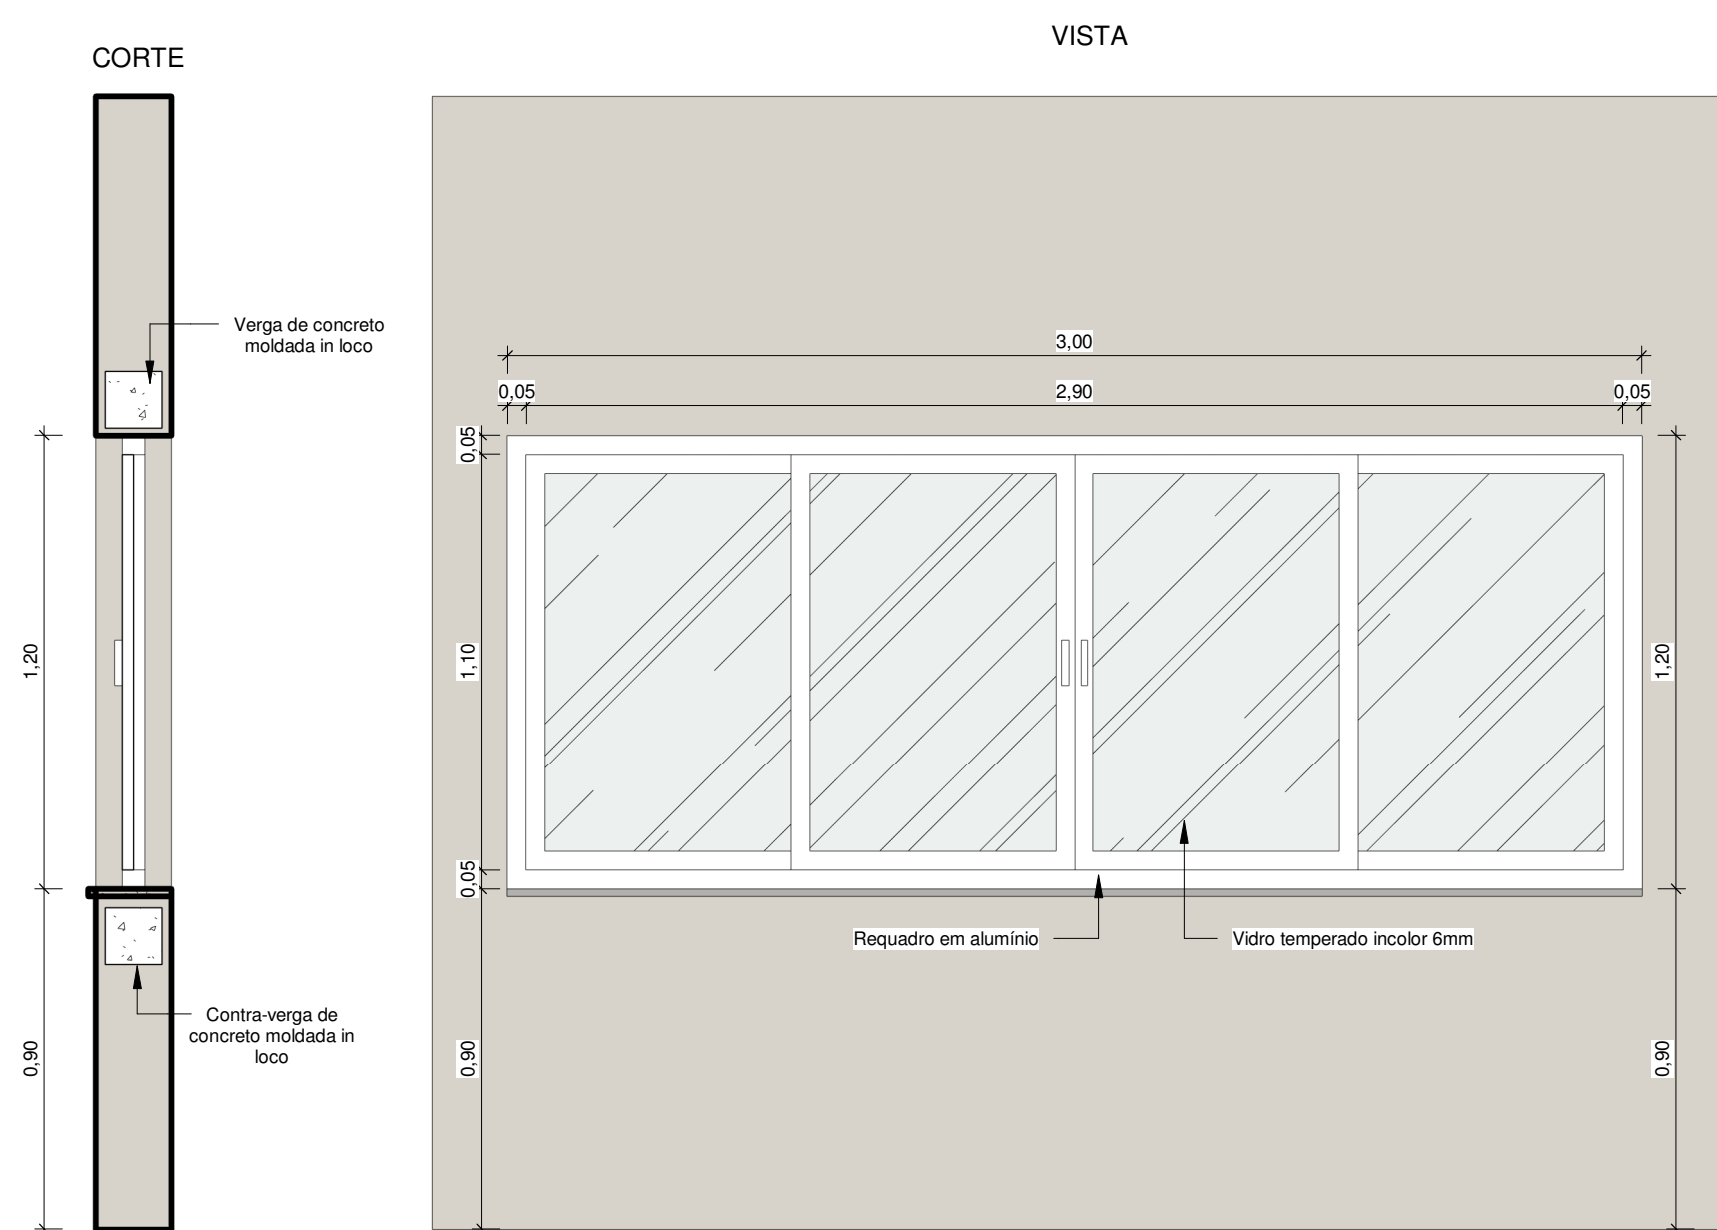
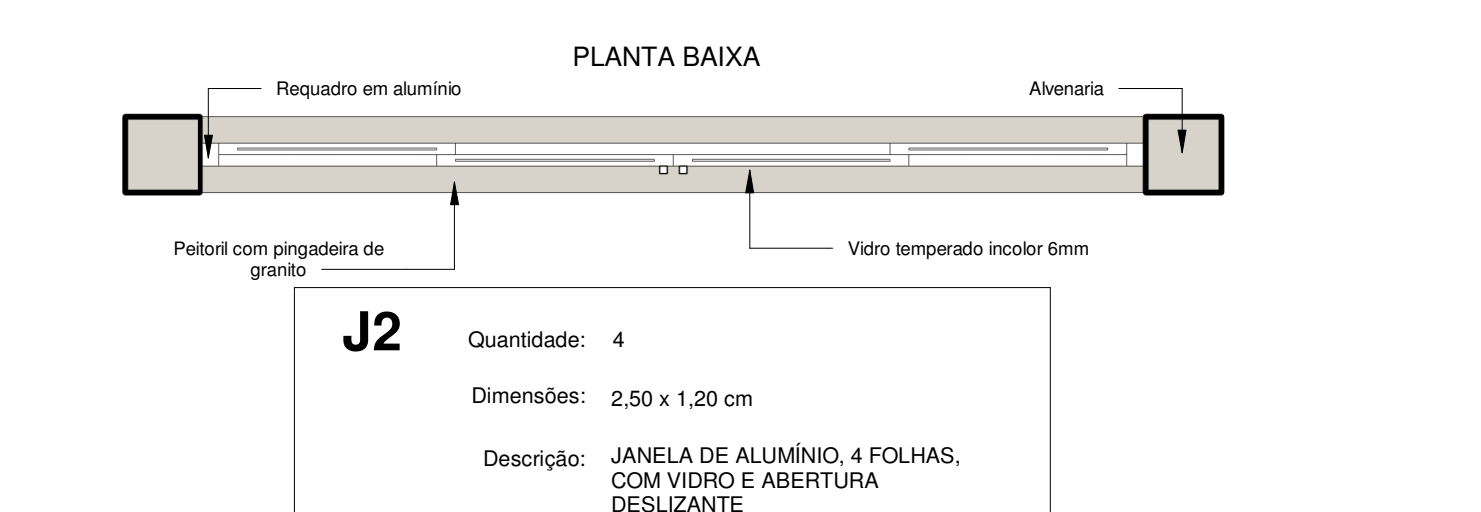
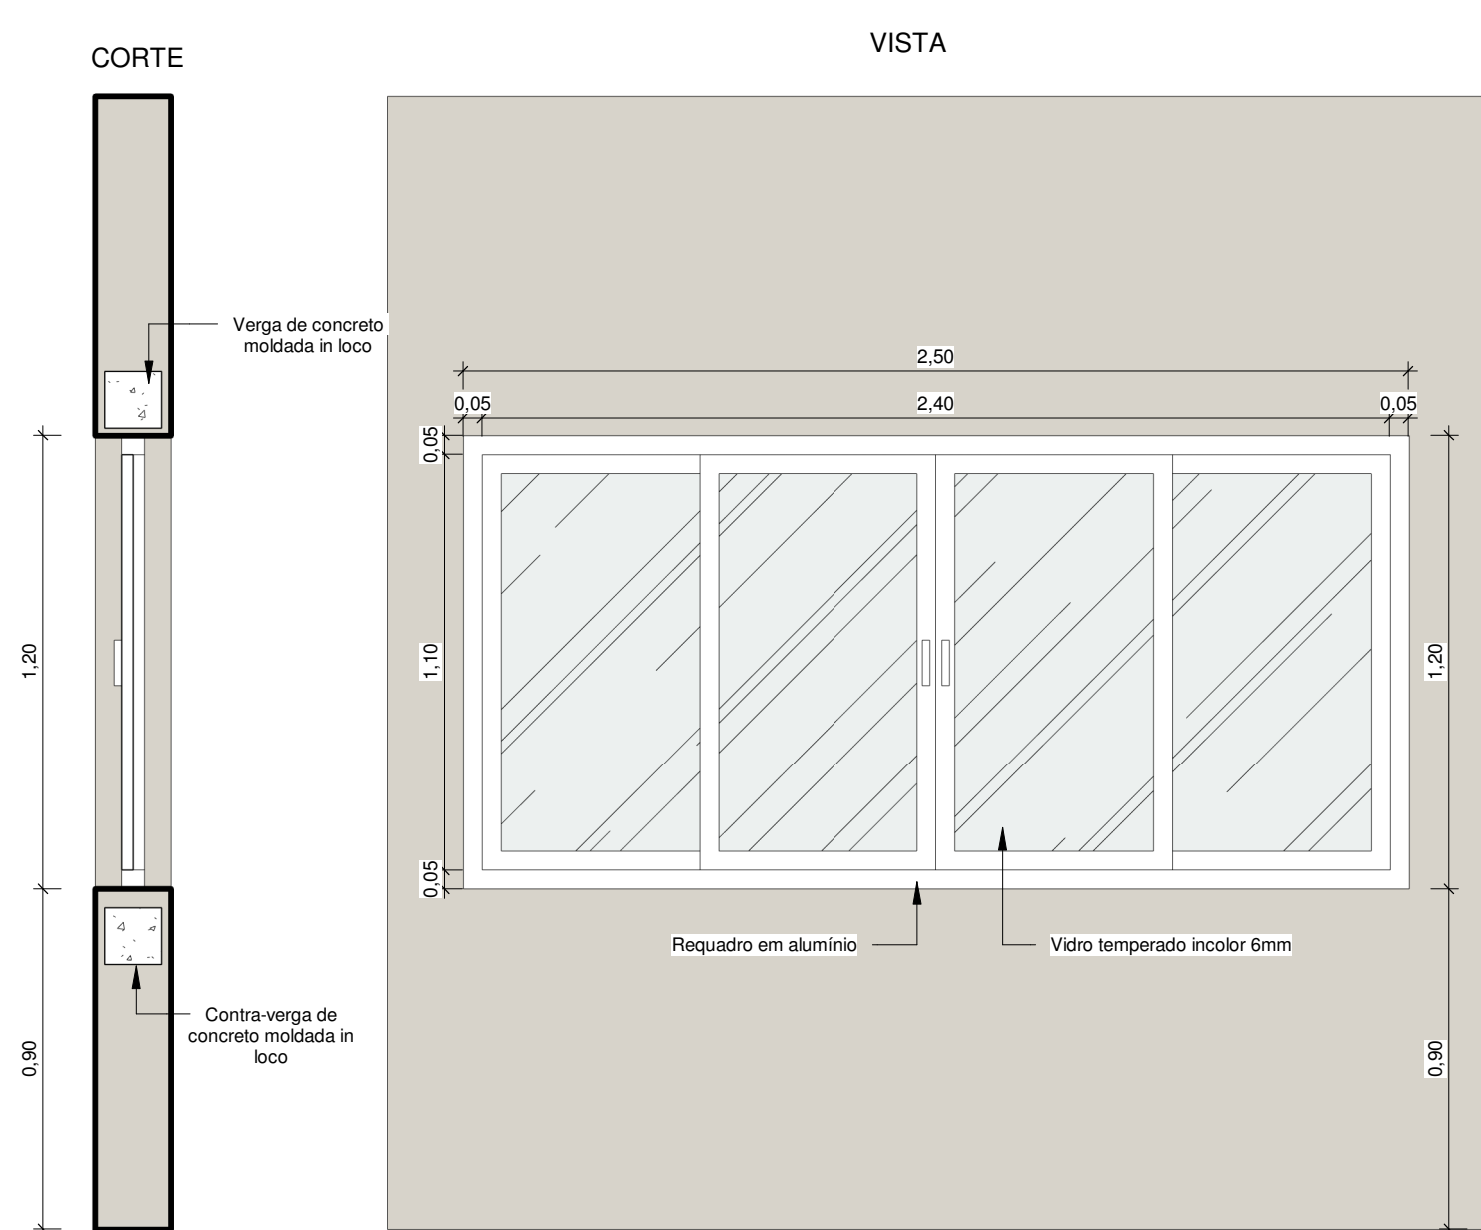
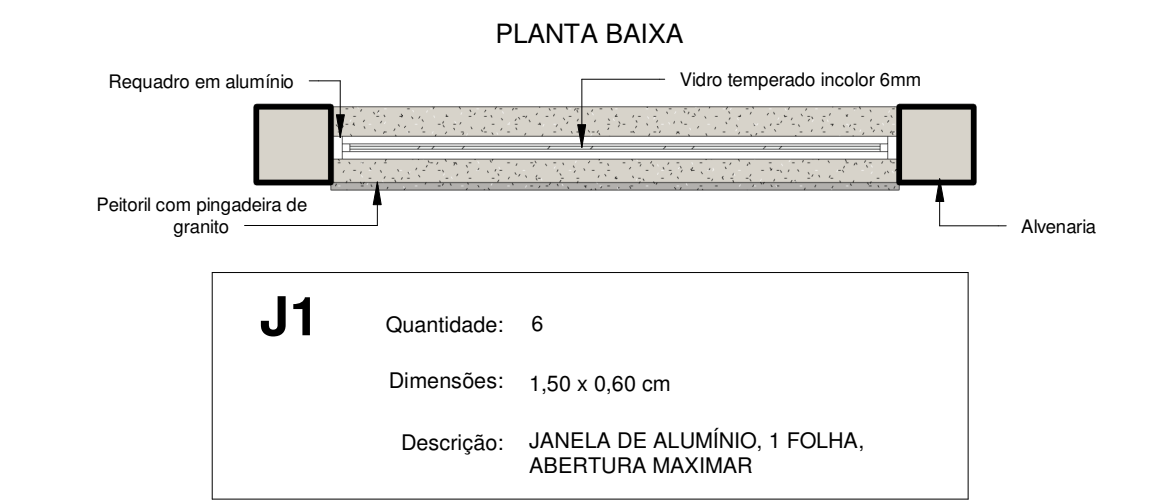


PROJETO ARQUITETÔNICO - REVITALIZAÇÃO DO PARQUE NATURAL MUNICIPAL DE POUSO ALEGRE







ESCALA INDICADA

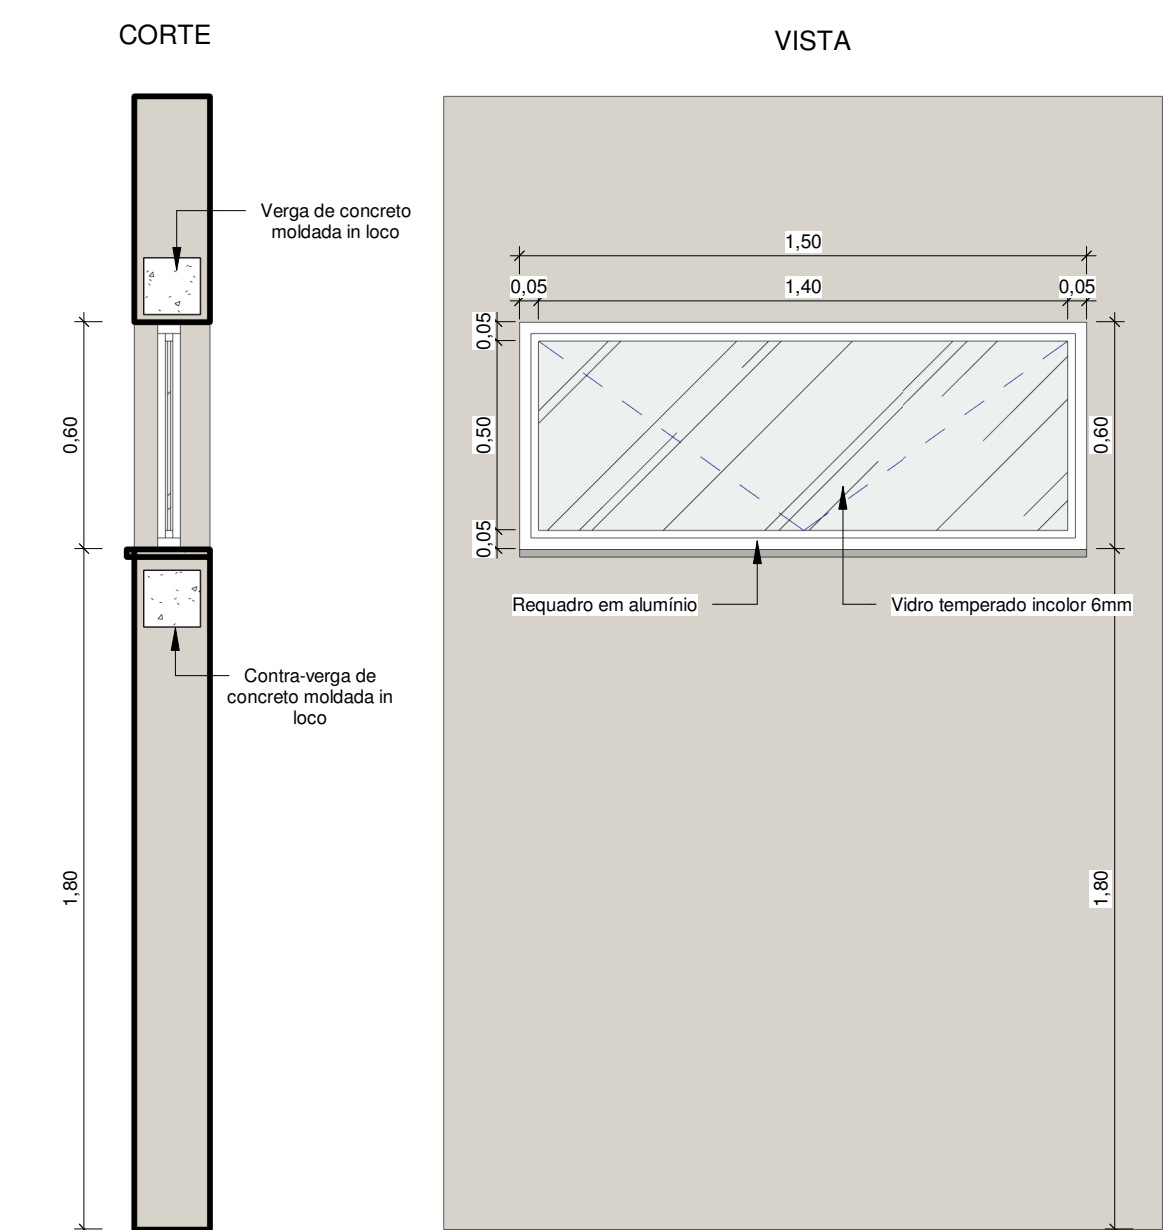

1 VERGA E CONTRAVERGA VÃO ATÉ 1,50M
1 : 20

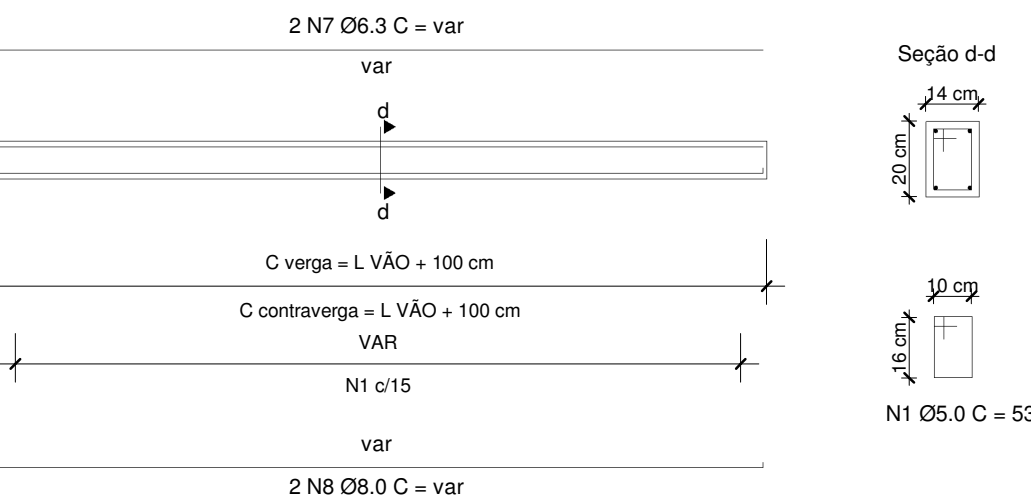

2 VERGA E CONTRAVERGA VÃO ACIMA DE 1,50M
1 : 20

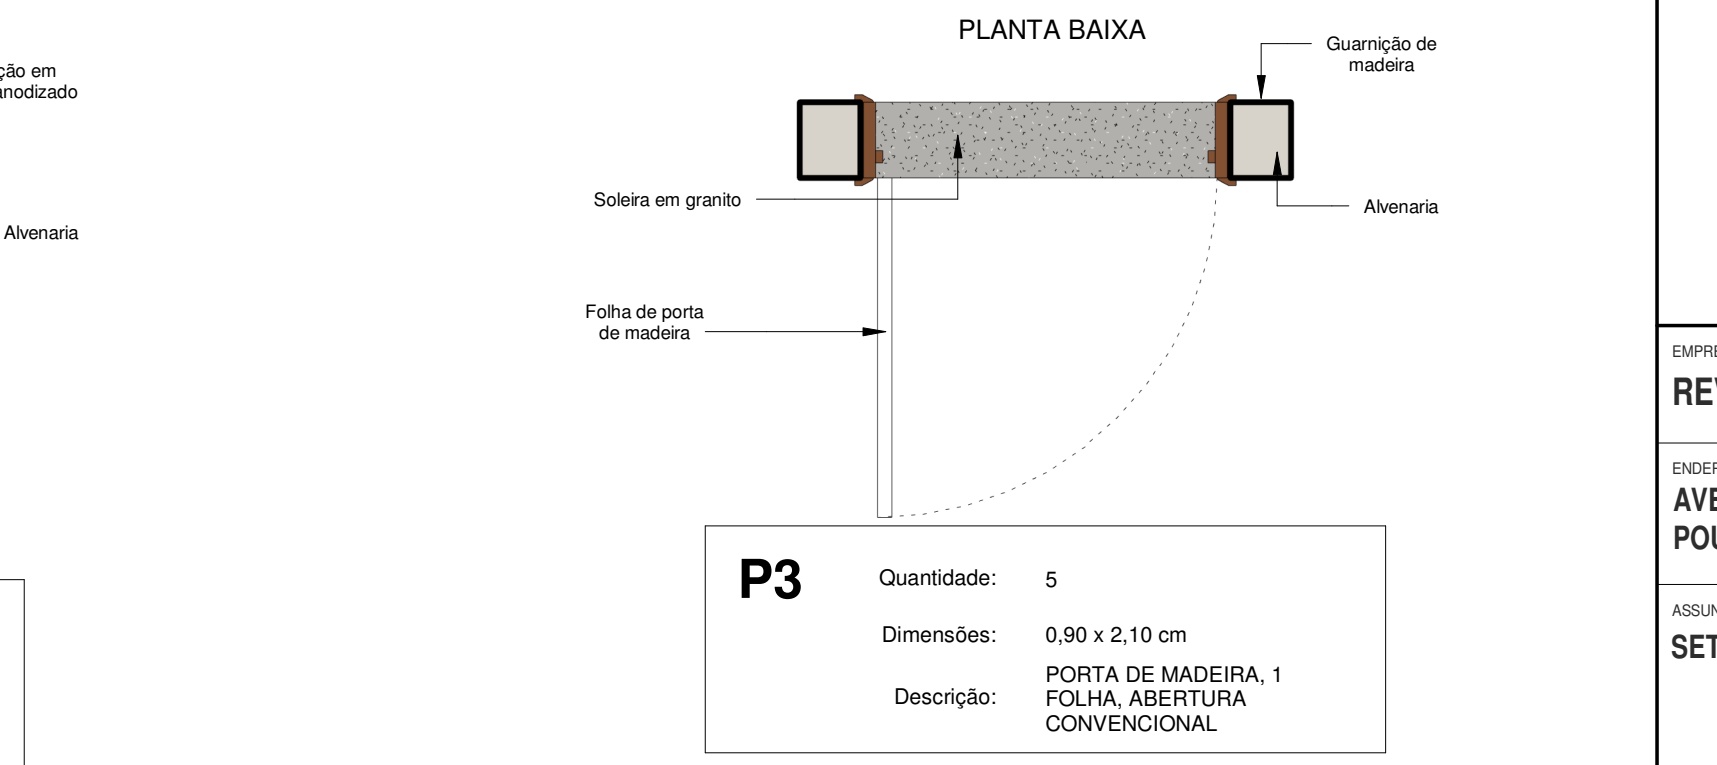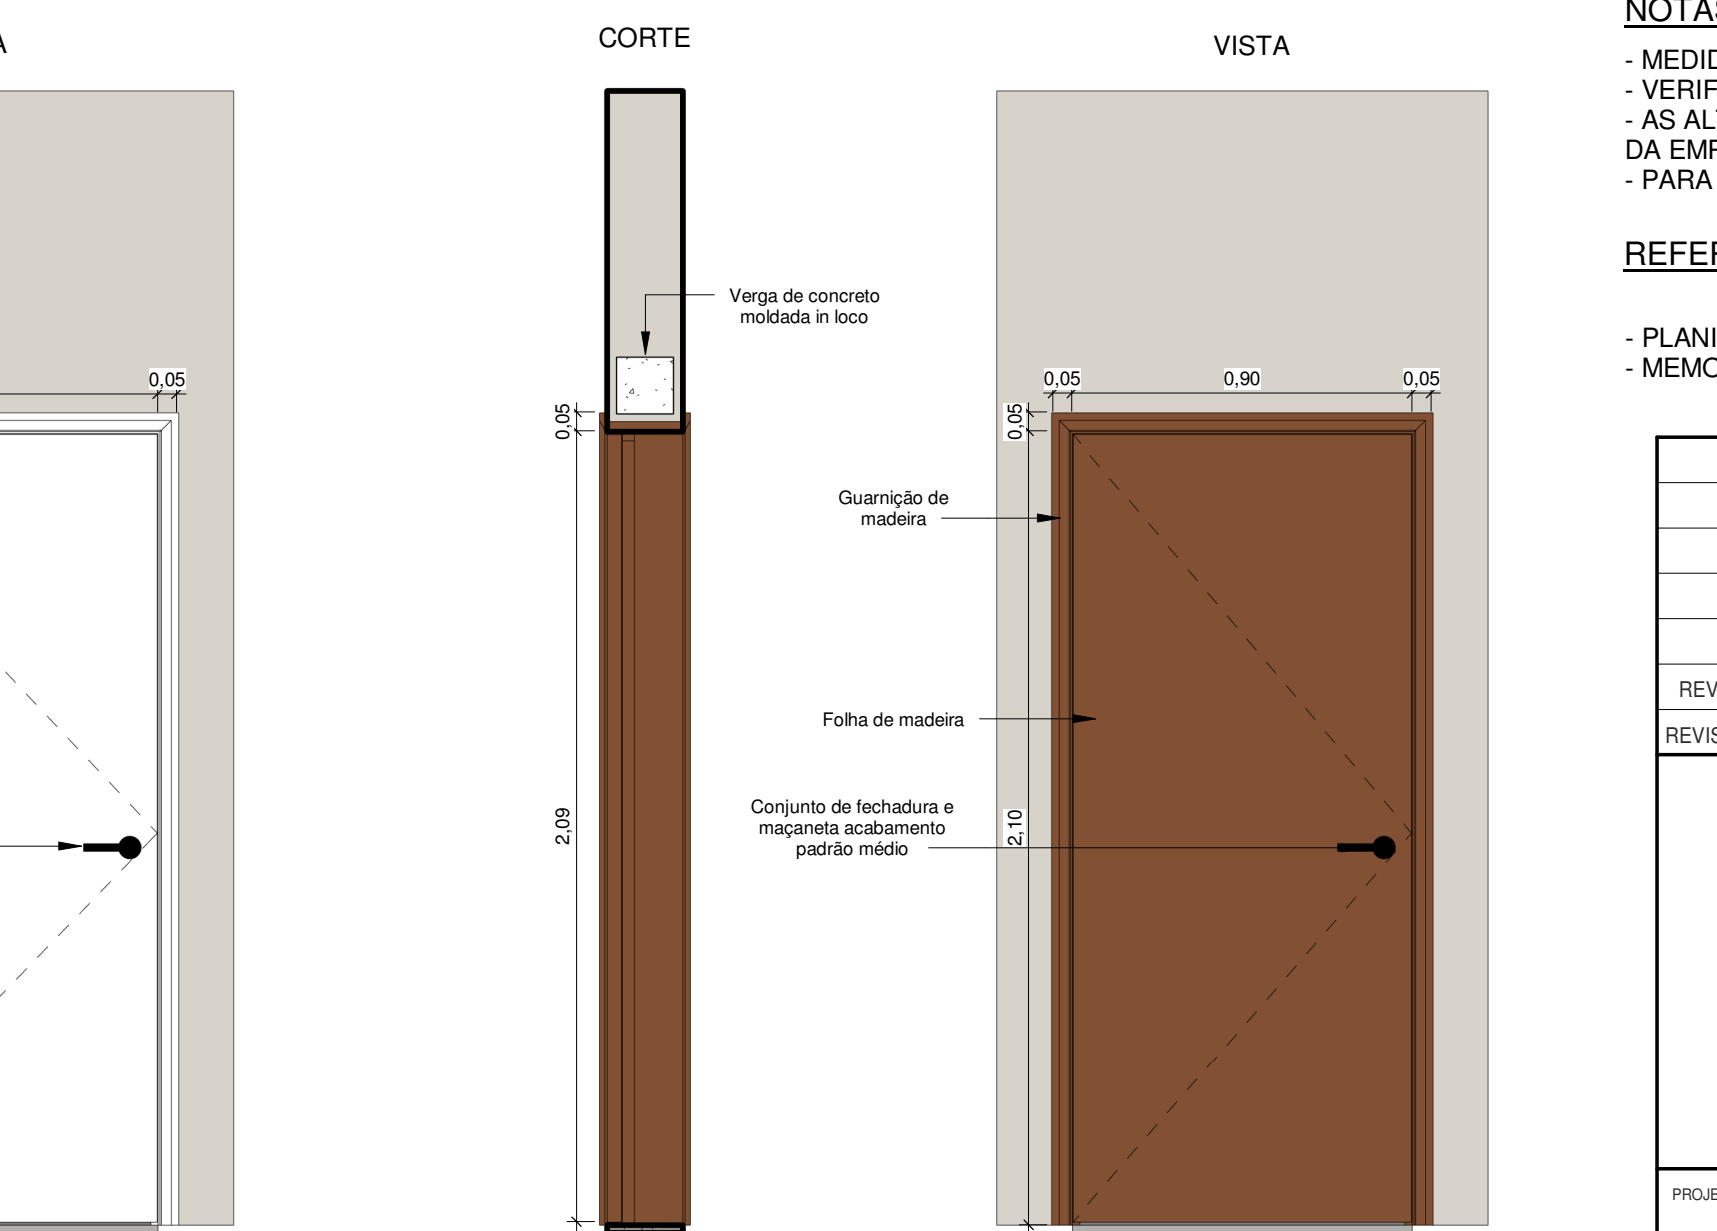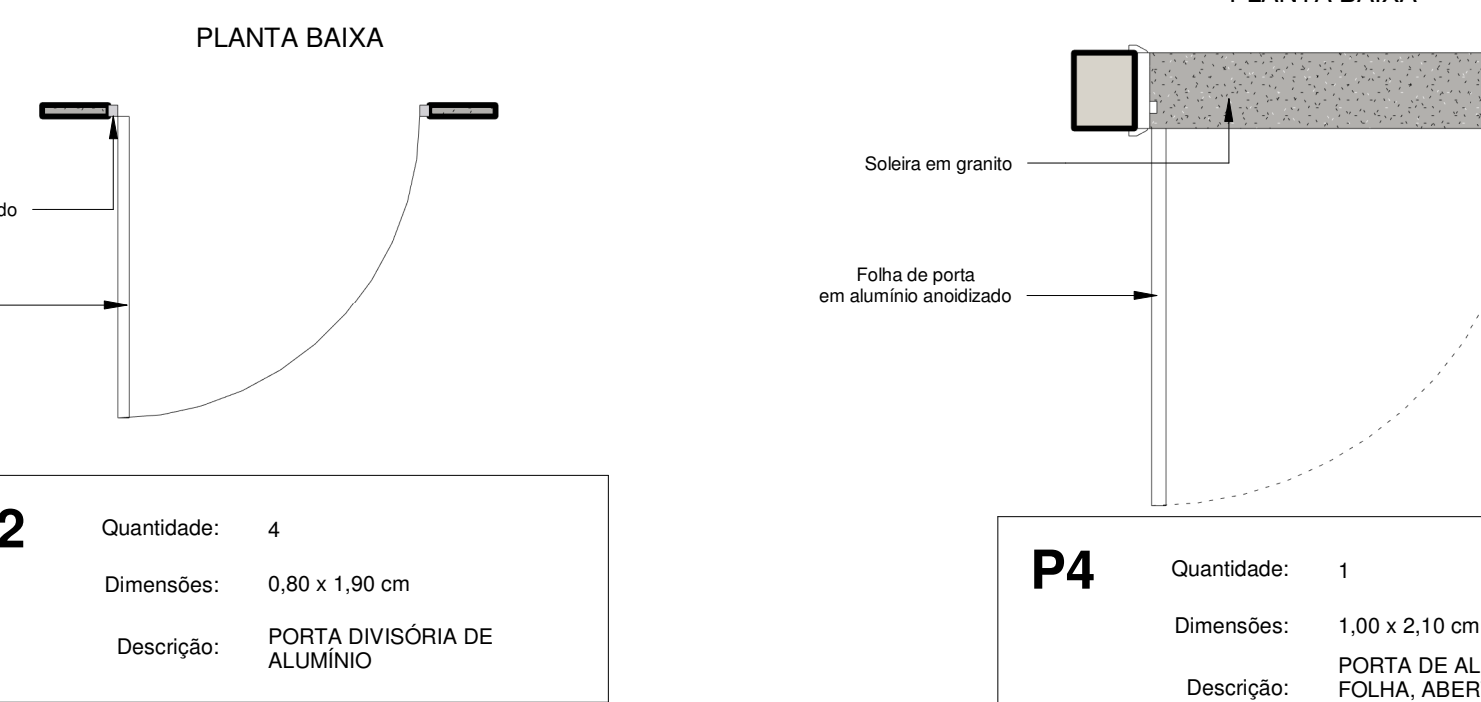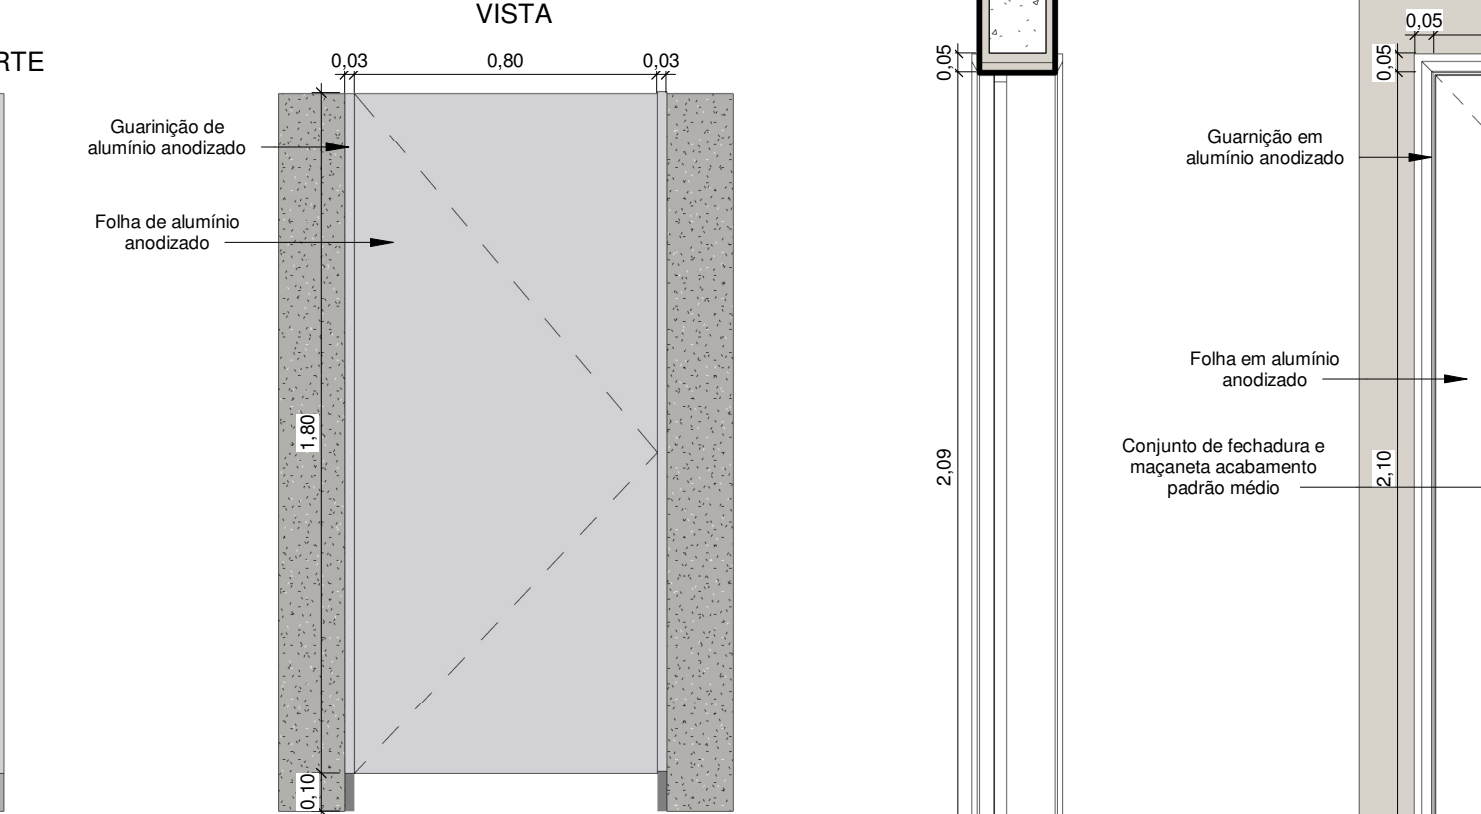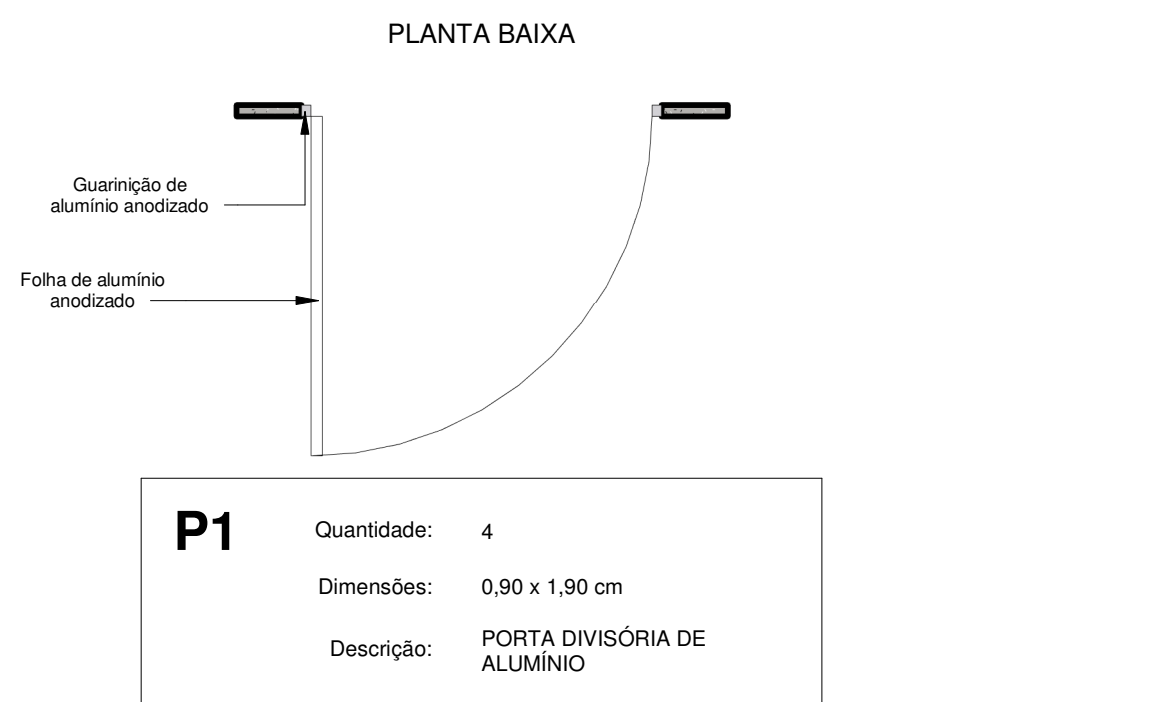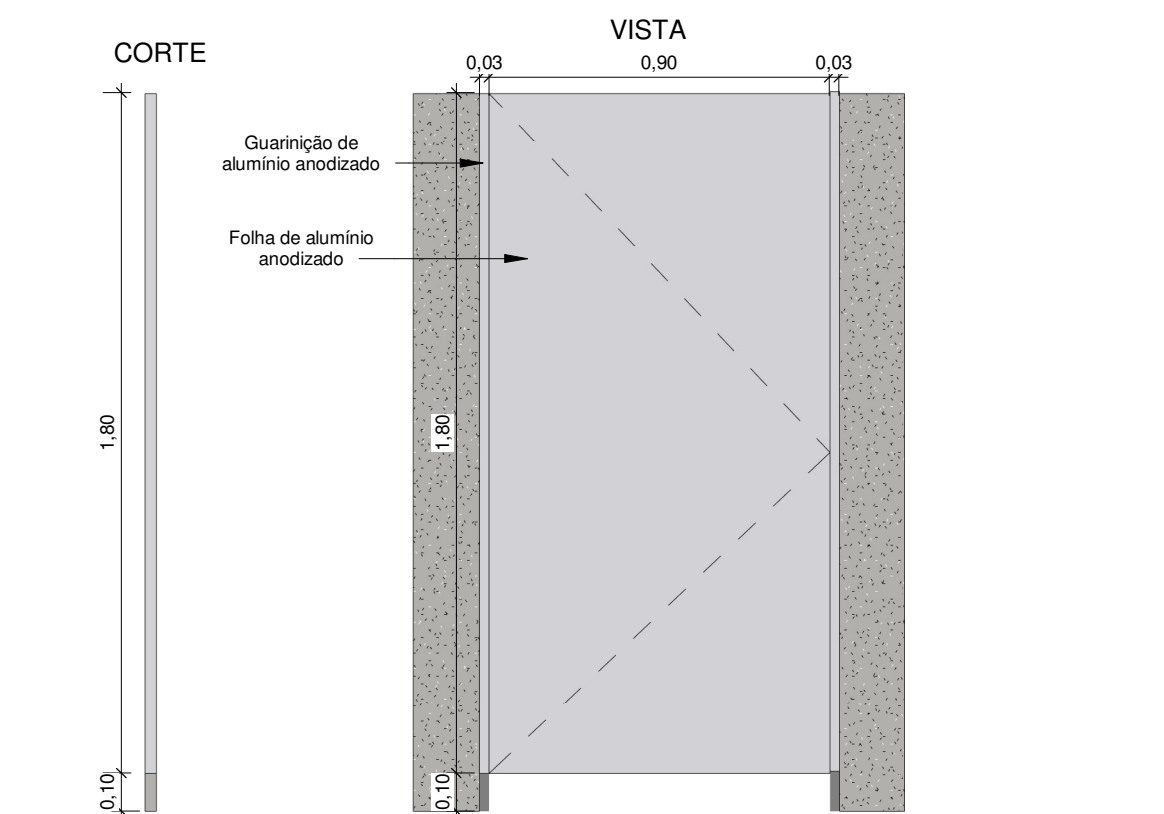

NOTAS:

- MEDIDAS E NÍVEIS EM METROS;
- VERIFICAR DETALHES CONSTRUTIVOS PERTINENTES NO MEMORIAL DESCRITIVO;
- AS ALTERAÇÕES NESTE PROJETO SOMENTE COM AUTORIZAÇÃO EXPRESSA DA FISCALIZAÇÃO E DA EMPRESA PROJETISTA;
- PARA DETALHAMENTO DO MURO VER PROJETO ESPECÍFICO.

REFERÊNCIAS:

- PLANILHA DE QUANTITATIVOS;
- MEMORIAL DESCRITIVO E ESPECIFICAÇÕES TÉCNICAS.

REV. 00	02/06/2023	EMIÇÃO INICIAL	DAC
REVISÃO	DATA	DESCRIÇÃO	RESP.
 Prefeitura Municipal de Pouso Alegre			
PROJETO		GERÊNCIA	ALOISIO CAETANO FERREIRA CREA: MG-97.132/D
 DAC Engenharia Rua Miguel Vianna, nº 81, Sala 12 Bairro Morro Chic CEP: 37500-080 - Itajubá / MG Tel: (35) 3623-8846 www.dacengenharia.com.br		RESPONSÁVEL TÉCNICO	ENGR. CIVIL FLÁVIA BARBOSA CREA: MG-187.842/D
EMPRESAMENTO			
REVITALIZAÇÃO DO PARQUE NATURAL MUNICIPAL DE POUSO ALEGRE			
ENDEREÇO		DISCIPLINA	ARQUITETÔNICO
AVENIDA WALDEMAR AZEVEDO JUNQUEIRA POUSO ALEGRE - MINAS GERAIS		FASE DO PROJETO	EXECUTIVO
ASSUNTO		FOLHA Nº	05/05
SETOR DE PESQUISA - DETALHAMENTO DE ESQUADRIAS			
DATA INICIAL	ESCALA	REVISÃO	DAC-PMPA-PNM-PES-PE-ARQ-R00.RVT
02/06/2023	INDICADA	REV.00	