



PROJETO ARQUITETÔNICO - REVITALIZAÇÃO DO PARQUE NATURAL MUNICIPAL DE POUSO ALEGRE

ESCALA INDICADA

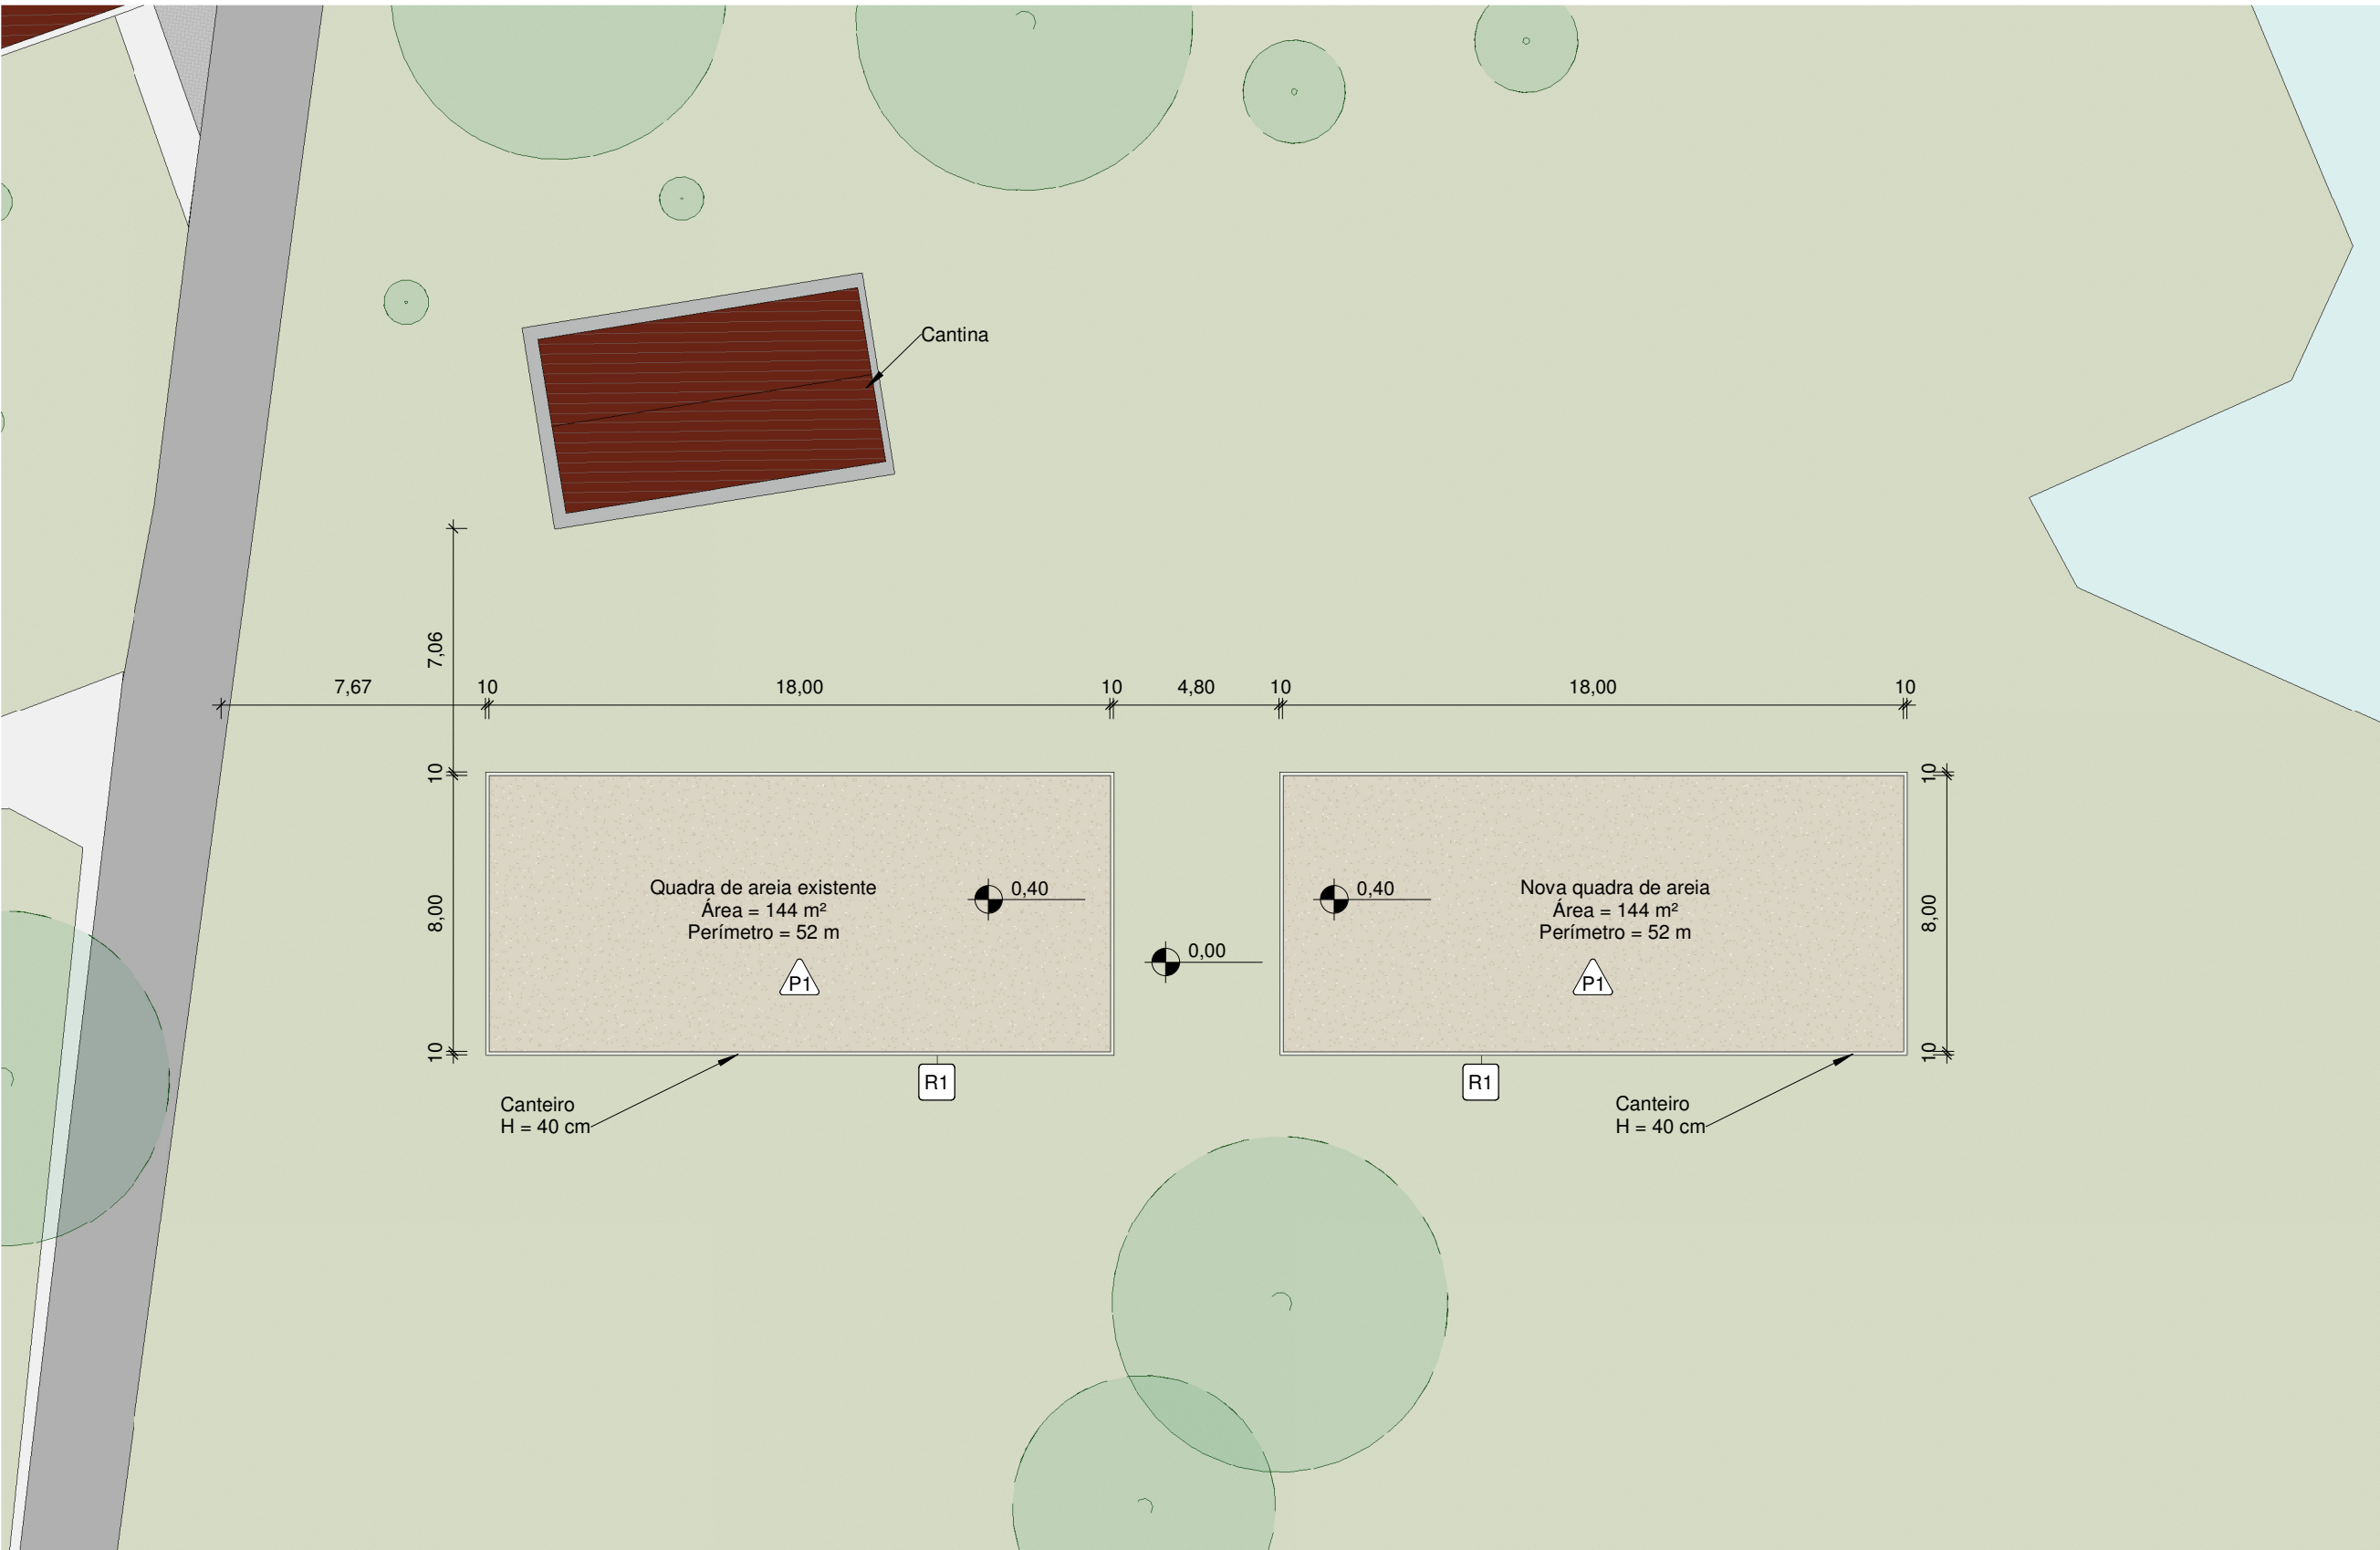


1 PLANTA BAIXA

1 : 200

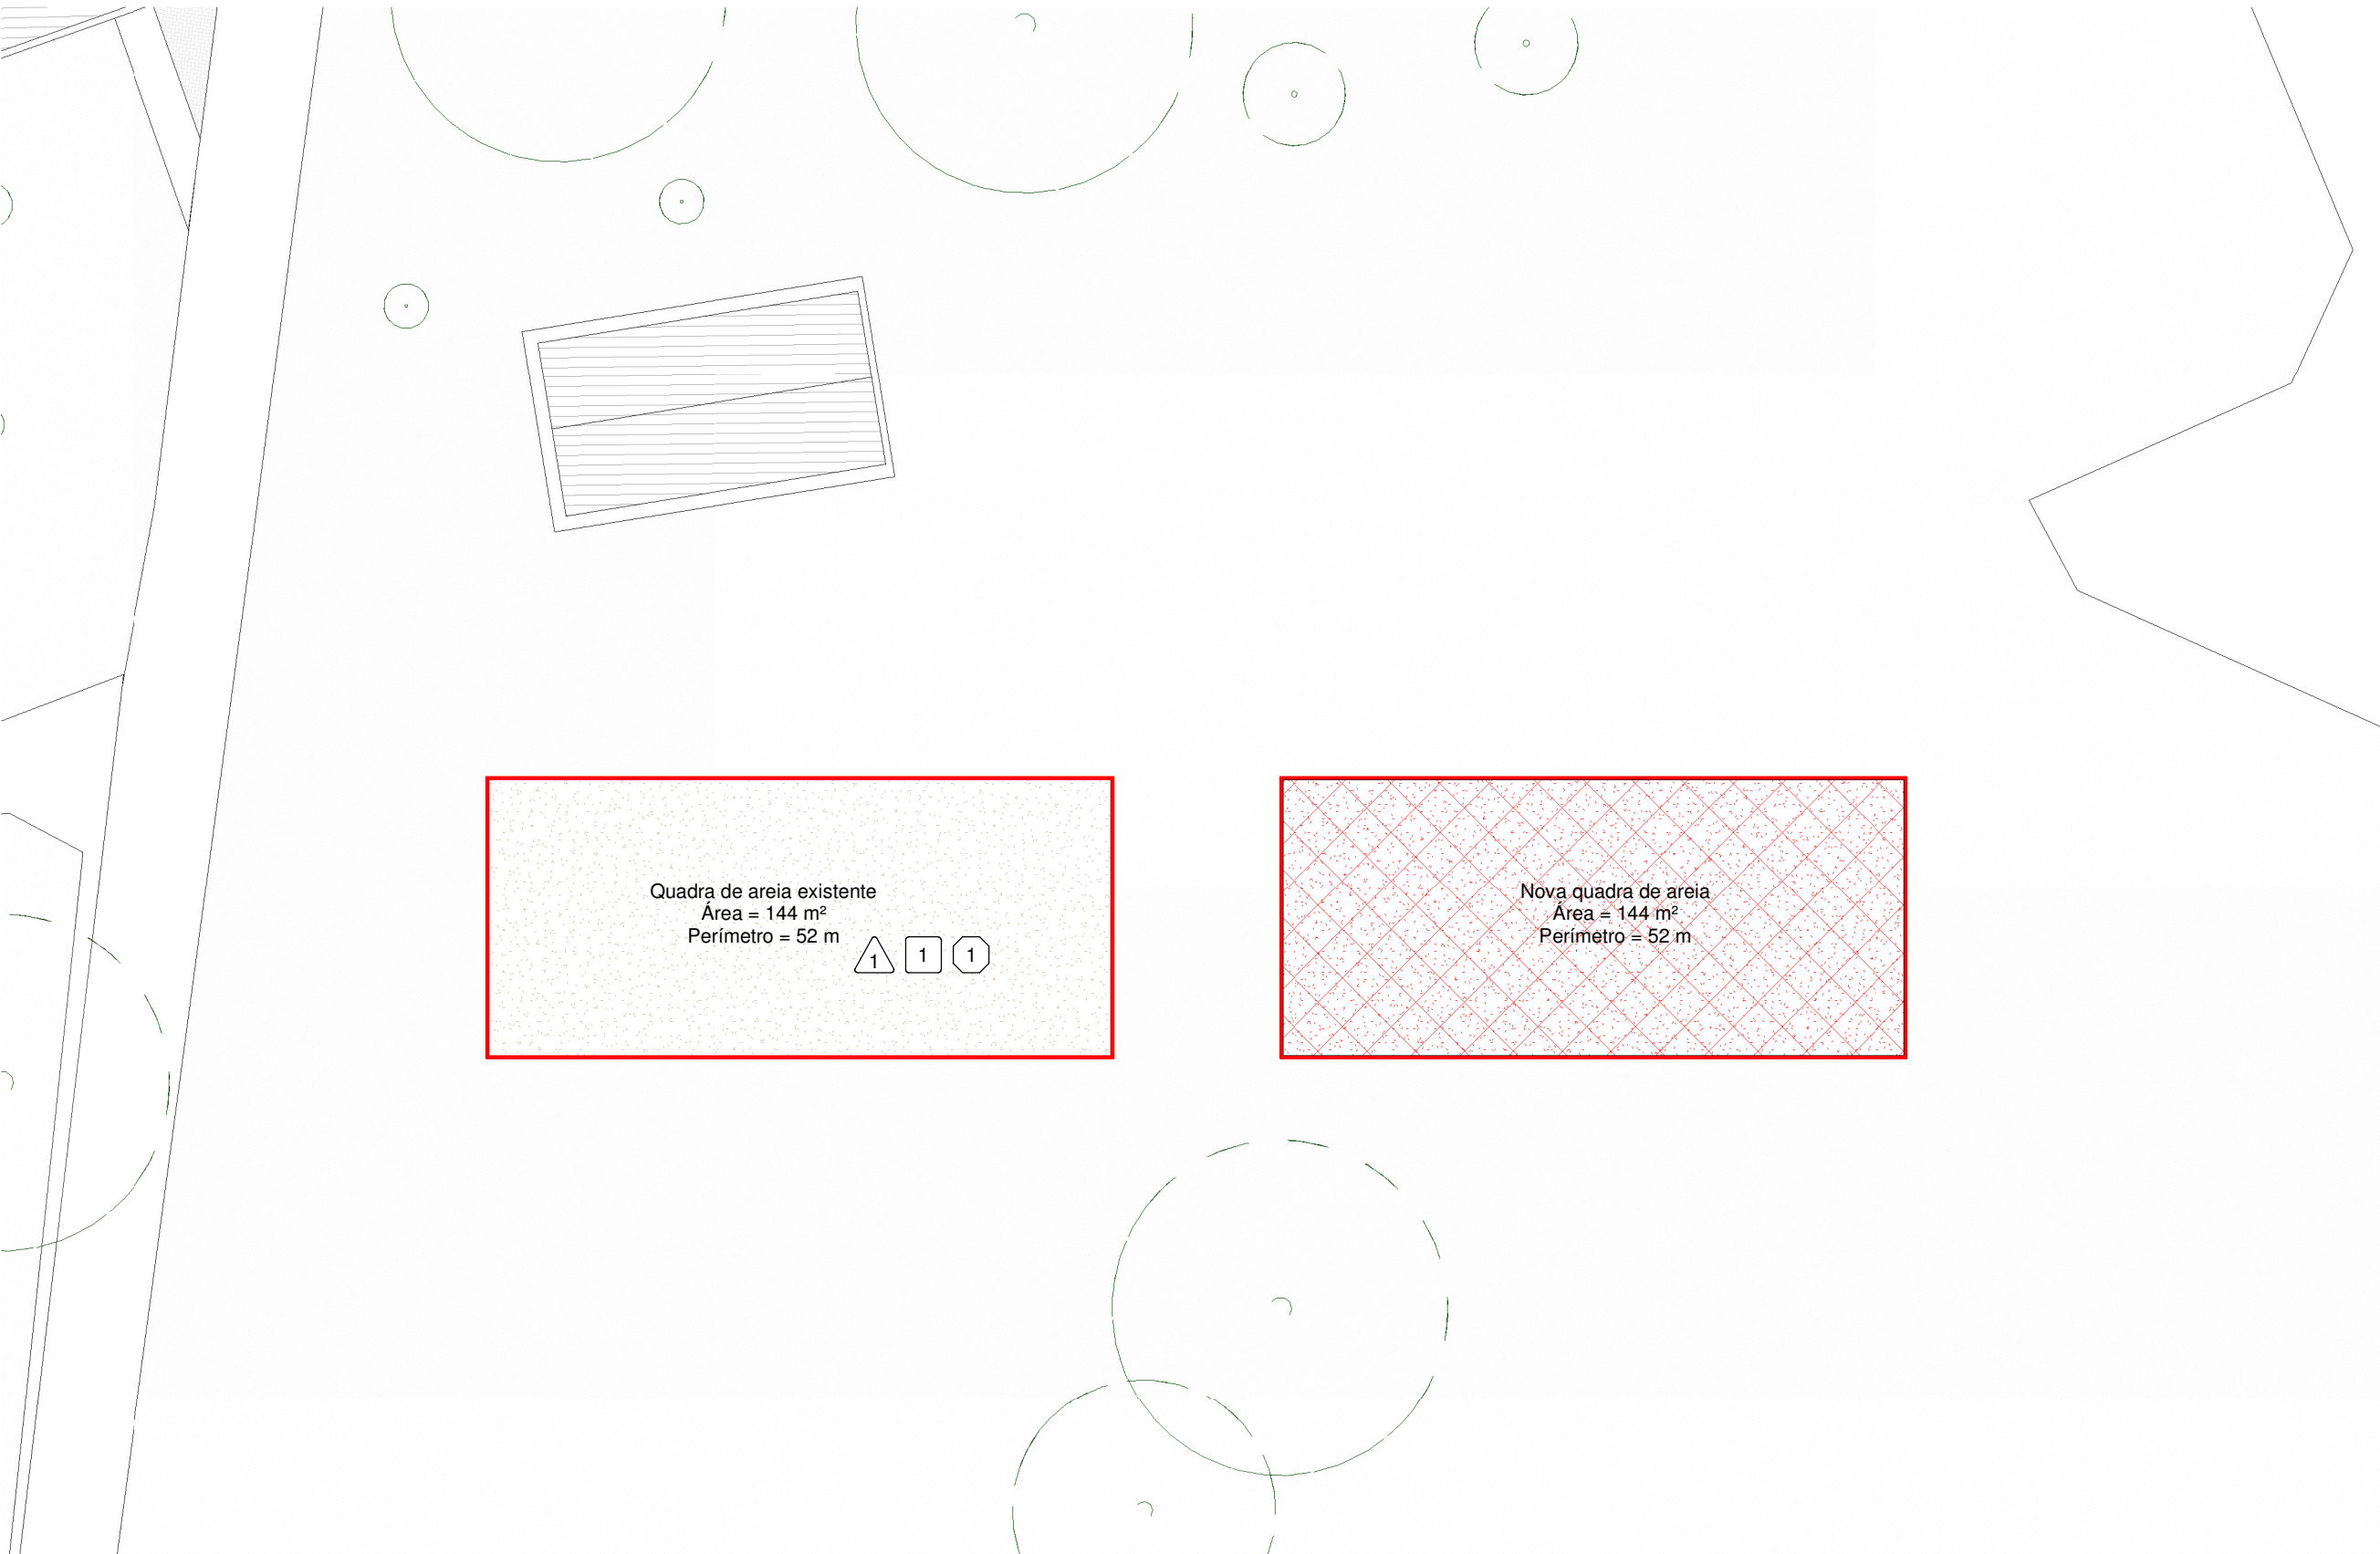

2 PLANTA DE REFORMA

1 : 200

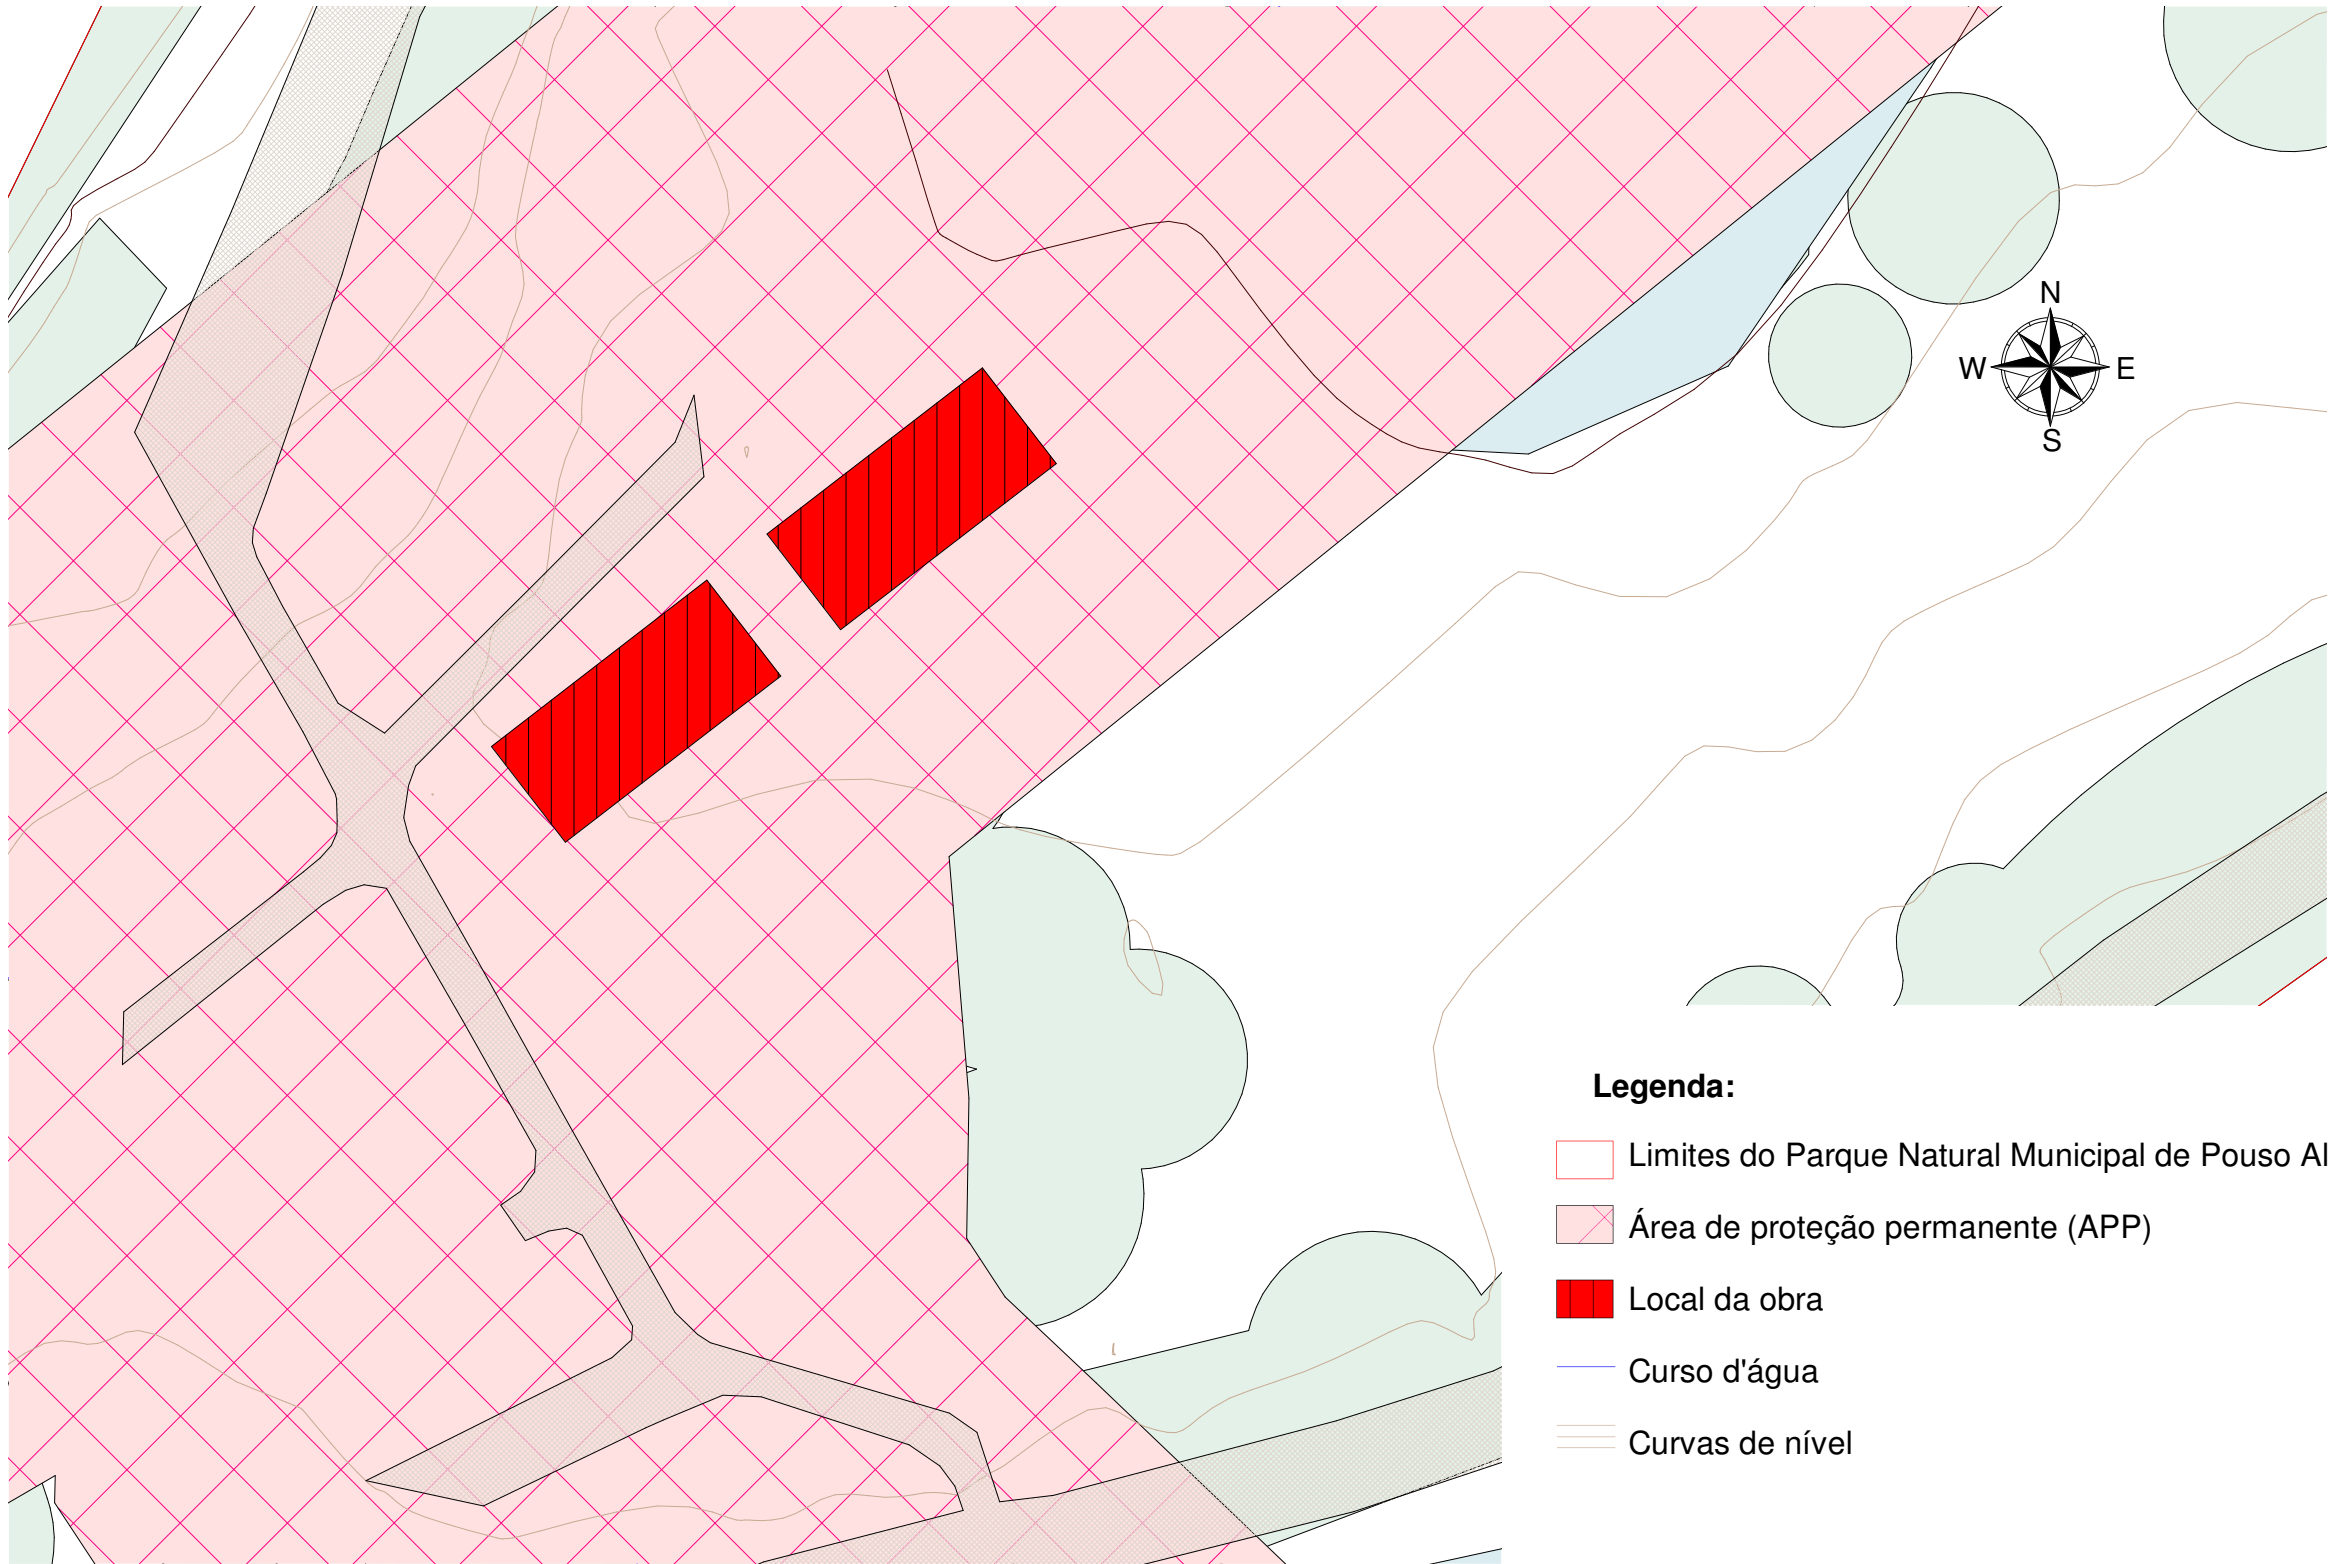

3 SITUAÇÃO

1 : 500

Legenda:

- Limites do Parque Natural Municipal de Pouso Alegre
- Área de proteção permanente (APP)
- Local da obra
- Curso d'água
- Curvas de nível

NOTAS:

- MEDIDAS EM METROS E CENTÍMETROS;
- NÍVEIS EM METROS;
- VERIFICAR DETALHES CONSTRUTIVOS PERTINENTES NO MEMORIAL DESCRITIVO;
- AS ALTERAÇÕES NESTE PROJETO SOMENTE COM AUTORIZAÇÃO EXPRESSA DA FISCALIZAÇÃO E DA EMPRESA PROJETISTA;
- PARA DETALHAMENTO DO MURO VER PROJETO ESPECÍFICO.

REFERÊNCIAS:

- PLANILHA DE QUANTITATIVOS;
- MEMORIAL DESCRITIVO E ESPECIFICAÇÕES TÉCNICAS.

QUADRO DE ÁREAS	
ÁREA DO TERRENO	500 ha
VOLUME DE AREIA	288,00 m³
COMPRIMENTO DE MURETA	104,00 m

QUADRO DE ESPECIFICAÇÃO DE ACABAMENTO	PISO <input type="checkbox"/> PAREDE <input type="checkbox"/>
	TETO <input type="checkbox"/> RODAPÉ <input type="checkbox"/>

PISO	
P1	AREIA FINA
PAREDE	
R1	PINTURA ACRÍLICA PREMIUM SOBRE MASSA ÚNICA, COR BRANCO GELO

PISO <input type="checkbox"/> PAREDE <input type="checkbox"/>
TETO <input type="checkbox"/> DIVERSOS <input type="checkbox"/>

LEGENDA DE SERVIÇOS	
CONSTRUÇÕES E INSTALAÇÕES	
DEMOLIÇÕES	
EXECUÇÃO DE SISTEMA DE DRENAGEM	1
CONSTRUÇÃO DE MURETA	1
PREENCHIMENTO COM AREIA FINA	1

REV. 00	02/06/2023	EMISSION INICIAL	DAC
REVISÃO:	DATA:	DESCRIÇÃO:	RESP.:



PROJETO	GERÊNCIA
 Rua Miguel Vianna, nº 81, Sala 12 Bairro Morro Chic CEP: 37500-080 - Itajubá / MG Tel: (35) 3623-5720 www.dacengenharia.com.br	ALOISIO CAETANO FERREIRA
	RESPONSÁVEL TÉCNICO
	ENG. CIVIL FLÁVIA BARBOSA CREA: MG-187.842/D

EMPENHAMENTO			
REVITALIZAÇÃO DO PARQUE NATURAL MUNICIPAL DE POUSO ALEGRE			
ENDEREÇO		DISCIPLINA	
AVENIDA WALDEMAR AZEVEDO JUNQUEIRA POUSO ALEGRE - MINAS GERAIS		ARQUITETÔNICO	
ASSUNTO		FASE DO PROJETO	
QUADRA DE AREIA - PLANTA BAIXA, PLANTA DE REFORMA, SITUAÇÃO E TABELAS		EXECUTIVO	
		FOLHA Nº	
		ÚNICA	
DATA INICIAL	ESCALA	REVISÃO	
02/06/2023	INDICADA	REV.00	DAC-PMPA-PNM-QUA-PE-ARQ-R00.RVT