




PROJETO ARQUITETÔNICO - REVITALIZAÇÃO DO PARQUE NATURAL MUNICIPAL DE POUSO ALEGRE  
ESCALA INDICADA

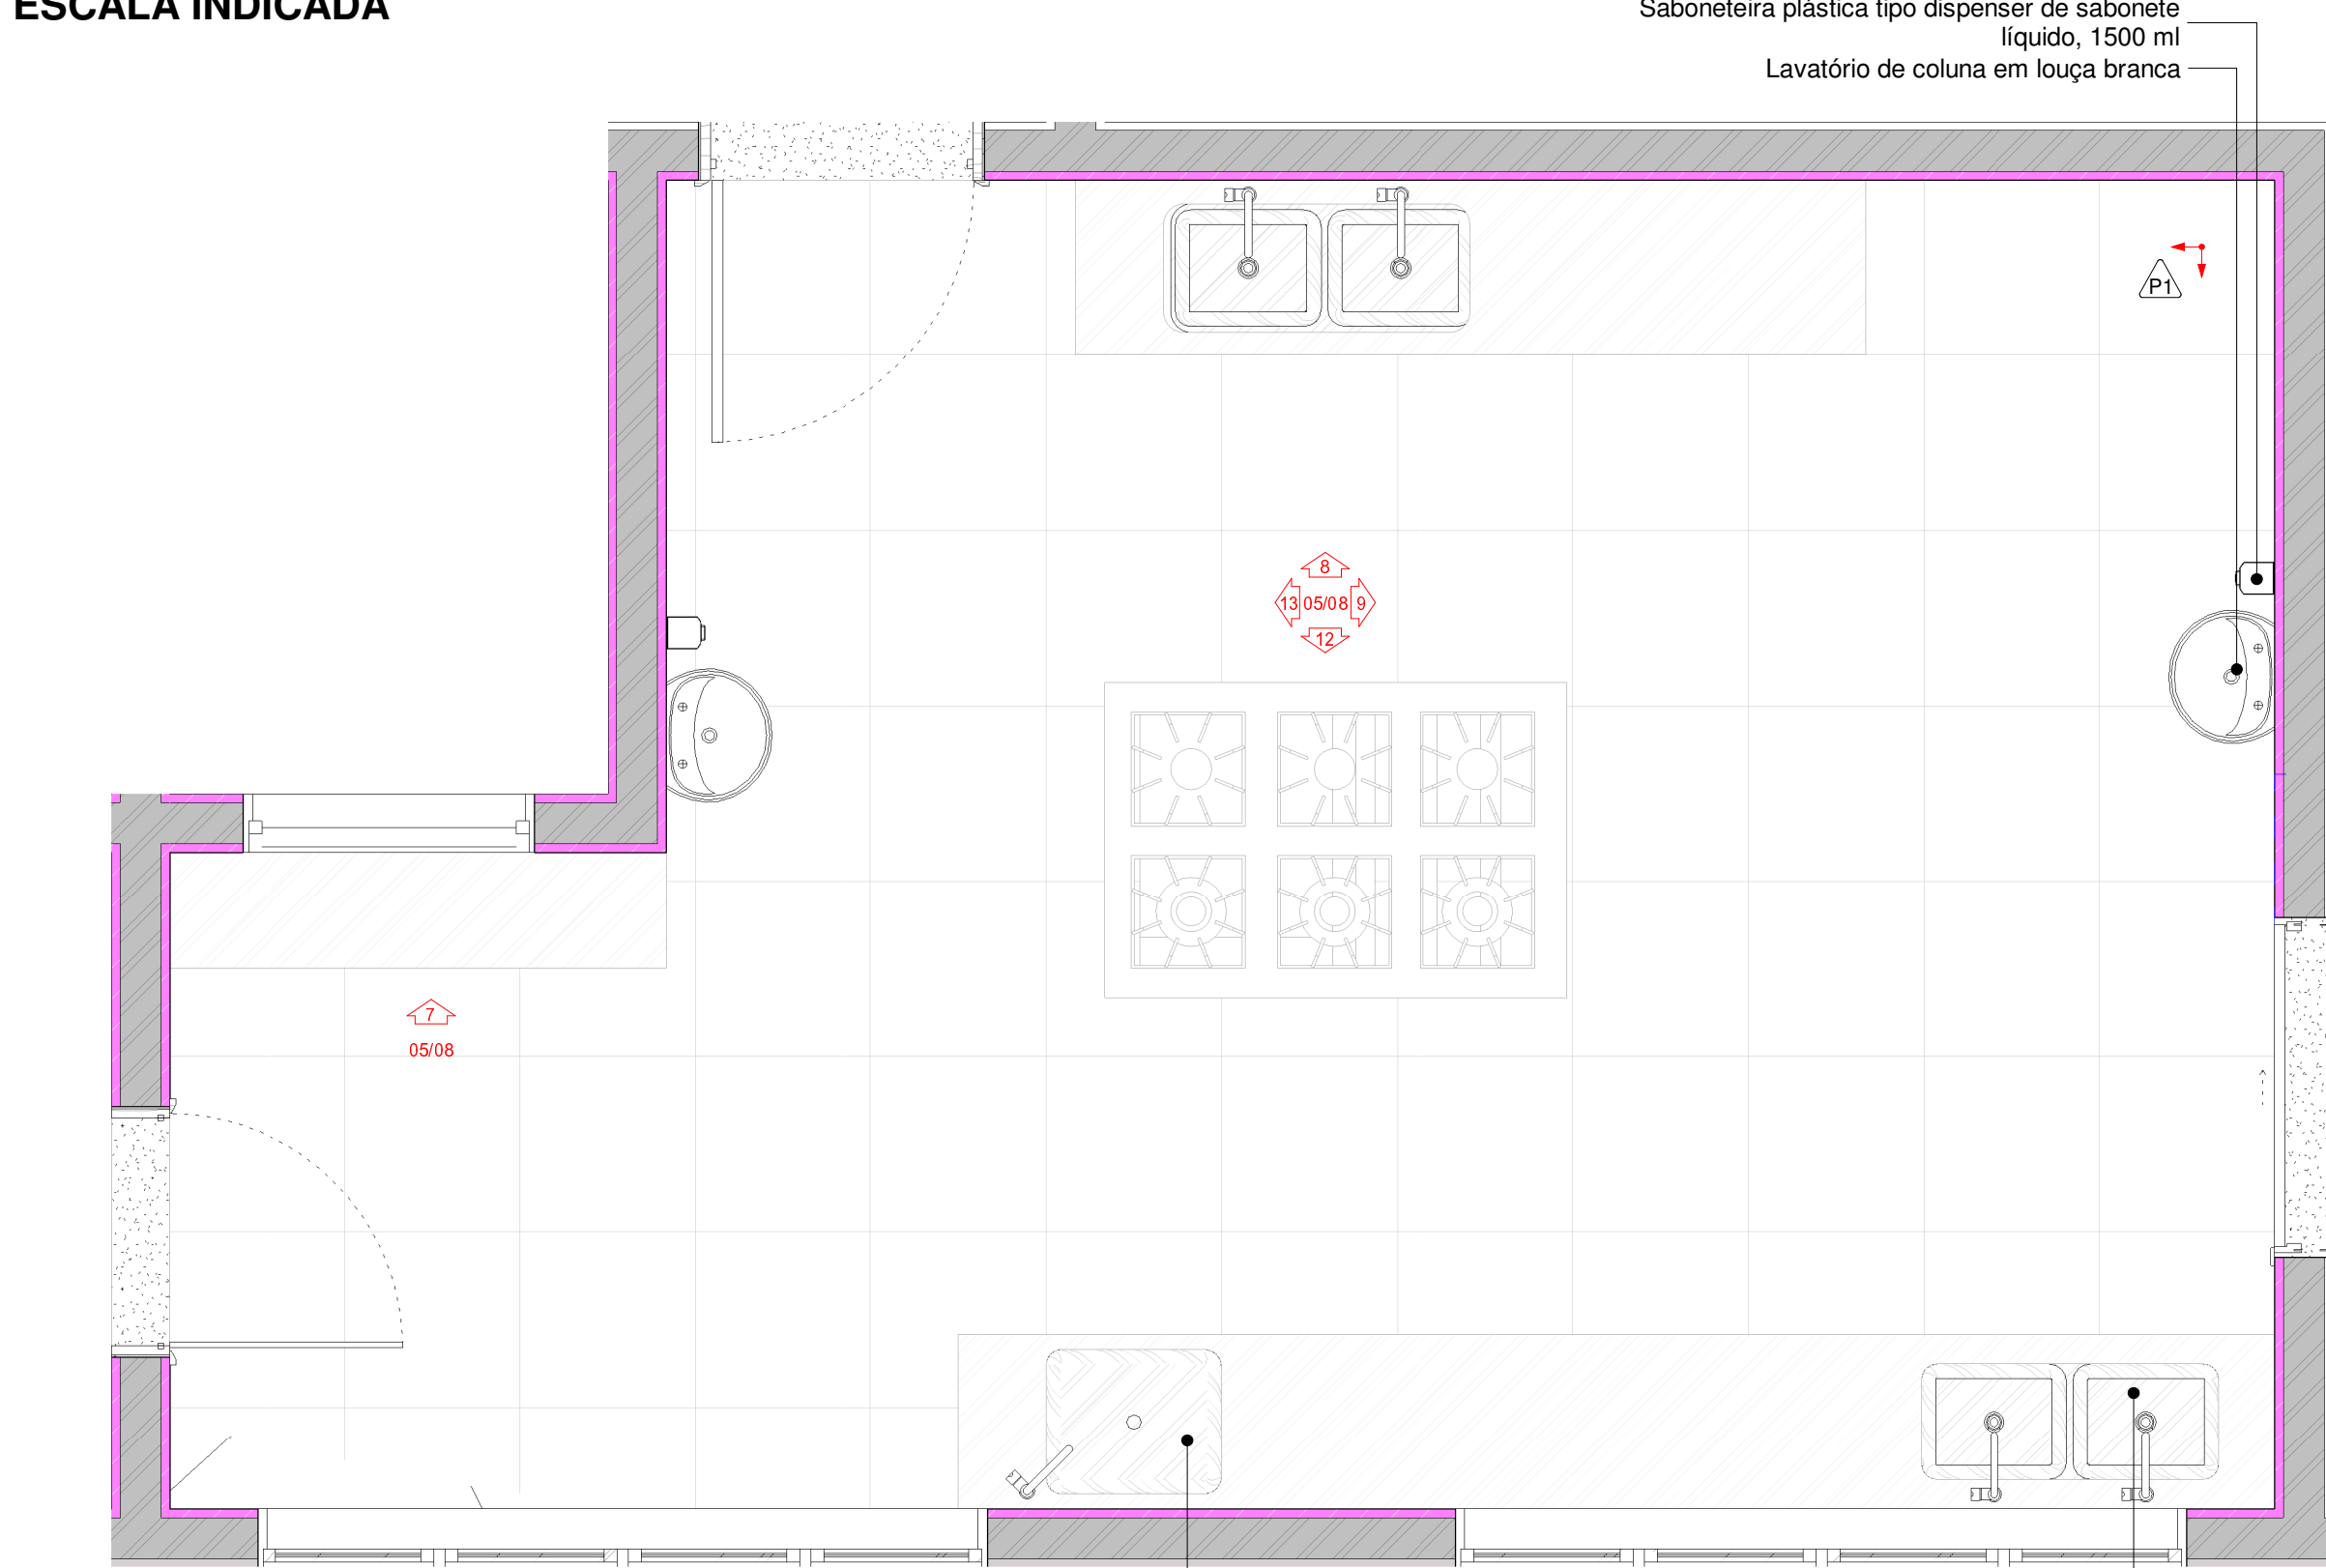


1 COZINHA  
1 : 25

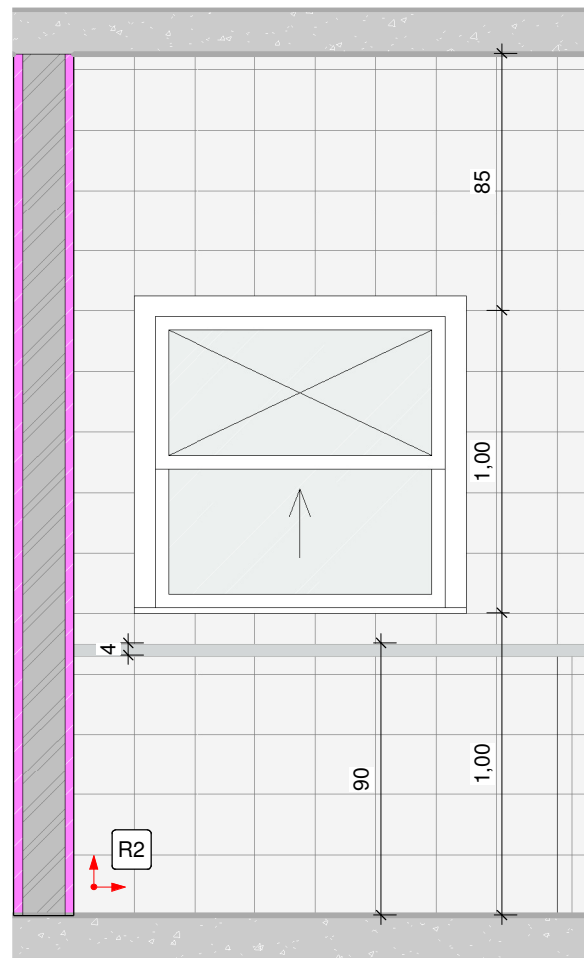


7 COZINHA VISTA 1  
1 : 25

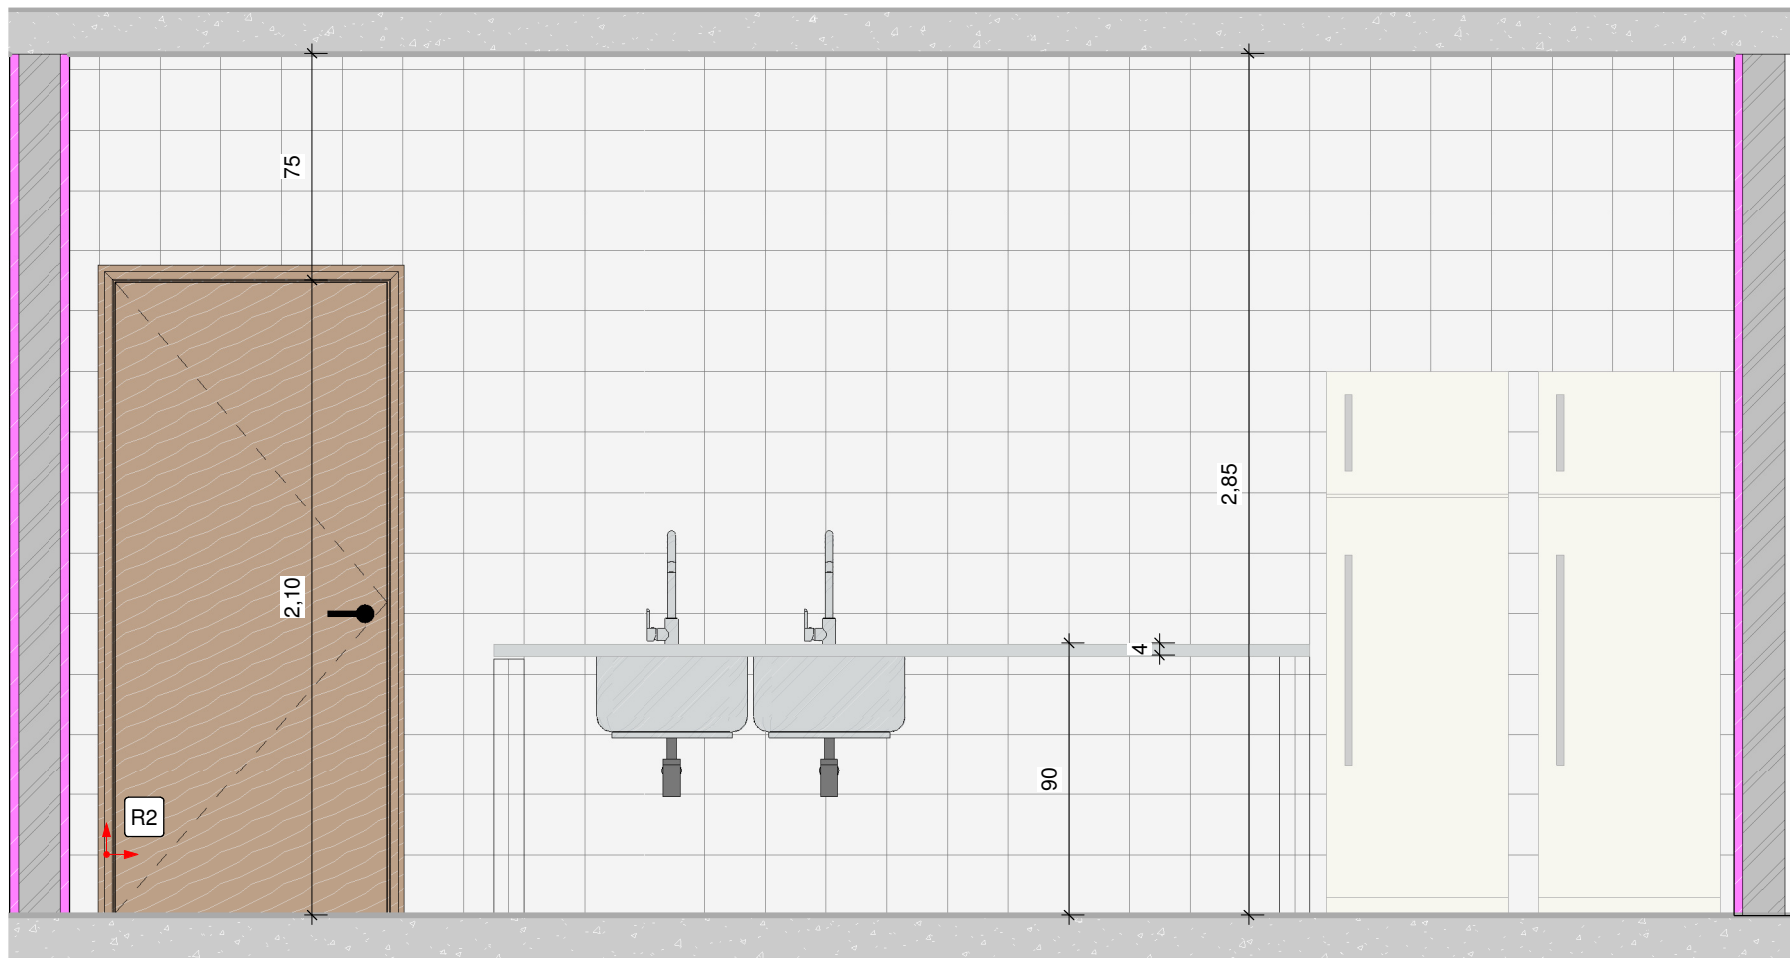


8 COZINHA VISTA 2  
1 : 25

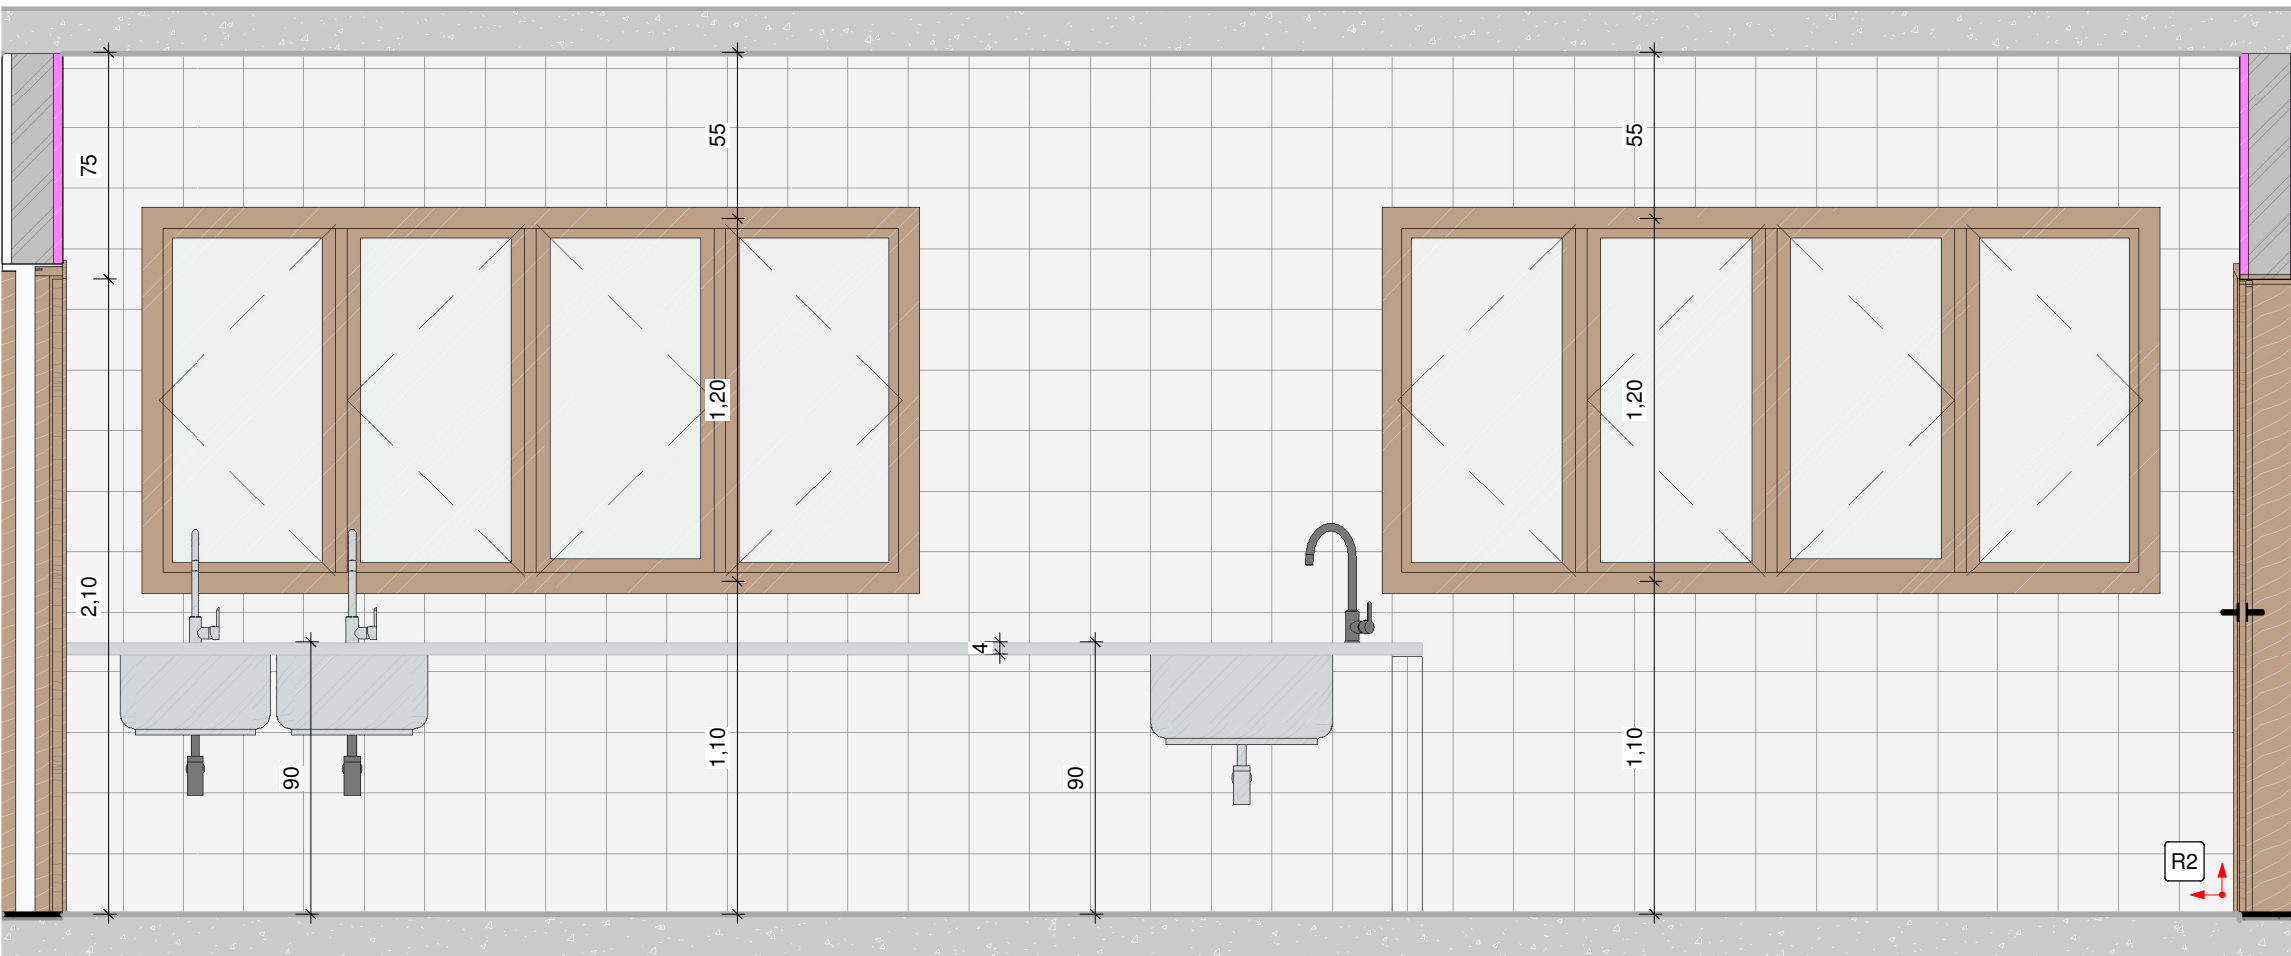


12 COZINHA VISTA 4  
1 : 25

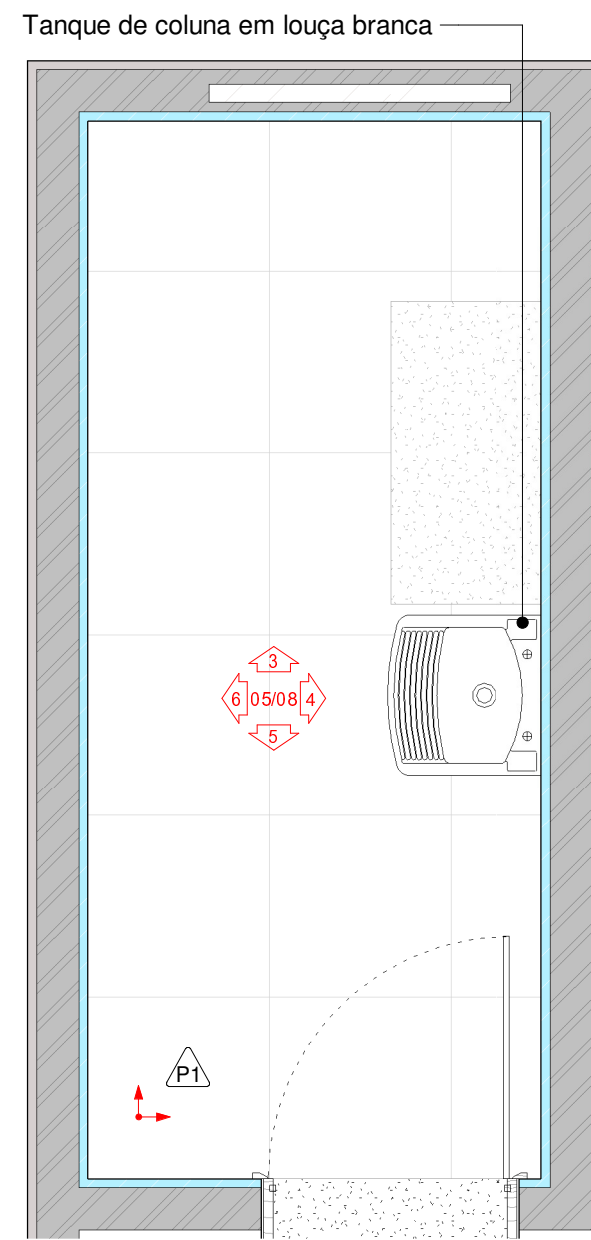


2 DML  
1 : 25

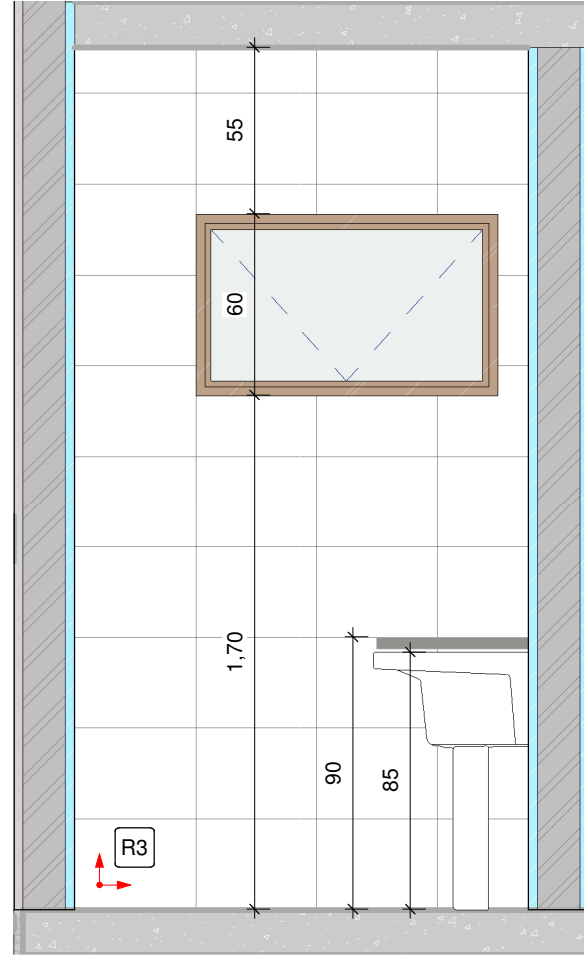


3 DML VISTA 1  
1 : 25

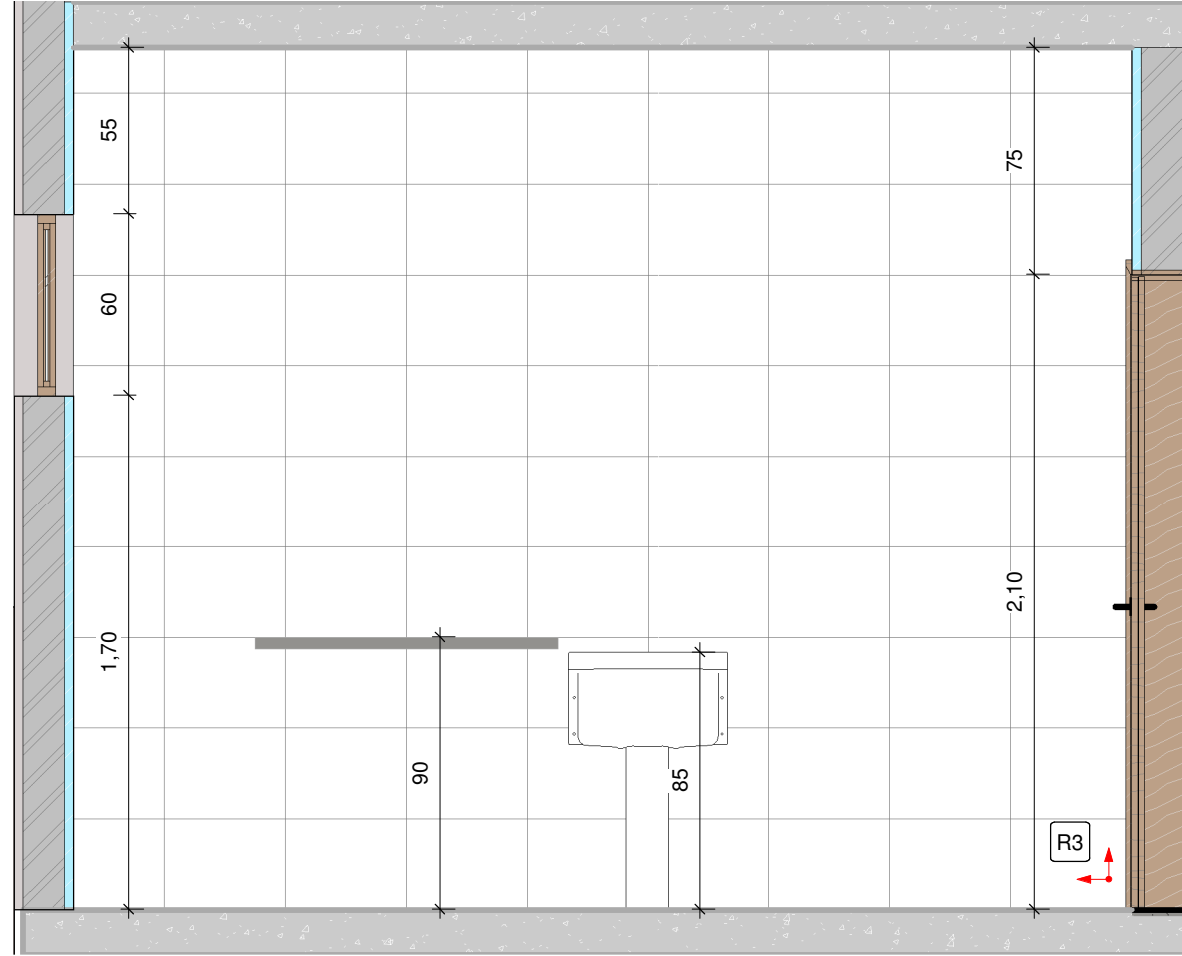


4 DML VISTA 2  
1 : 25

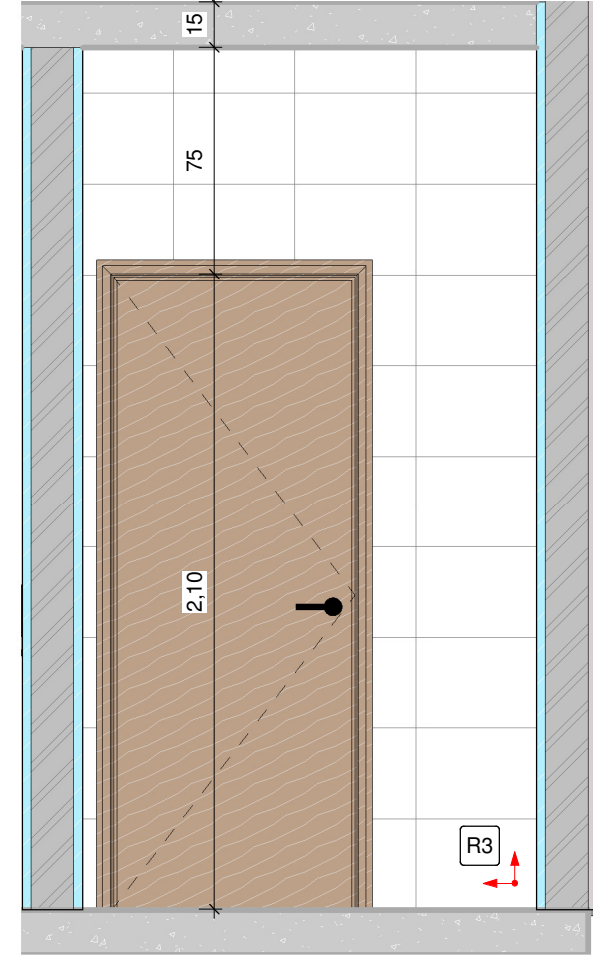


5 DML VISTA 3  
1 : 25

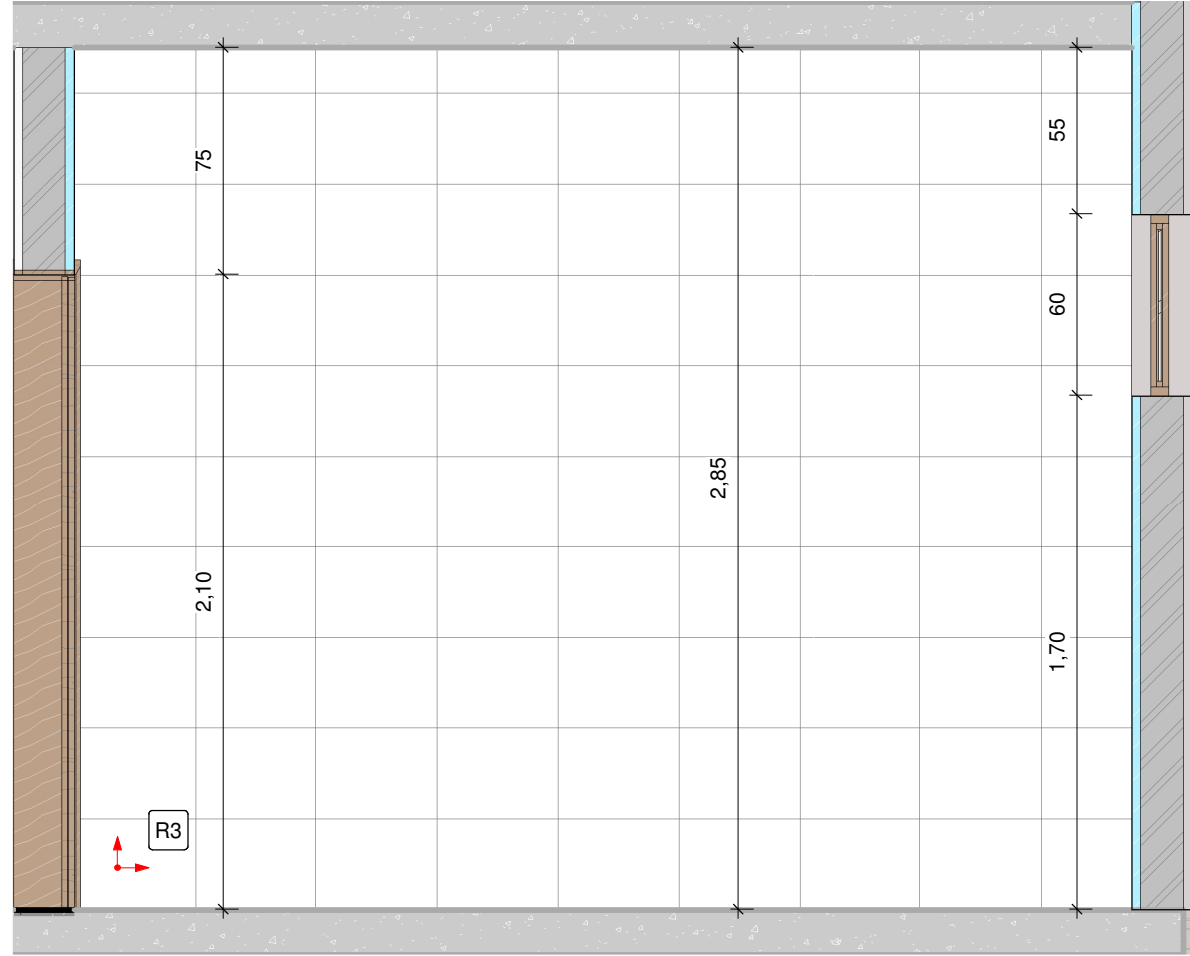


6 DML VISTA 4  
1 : 25

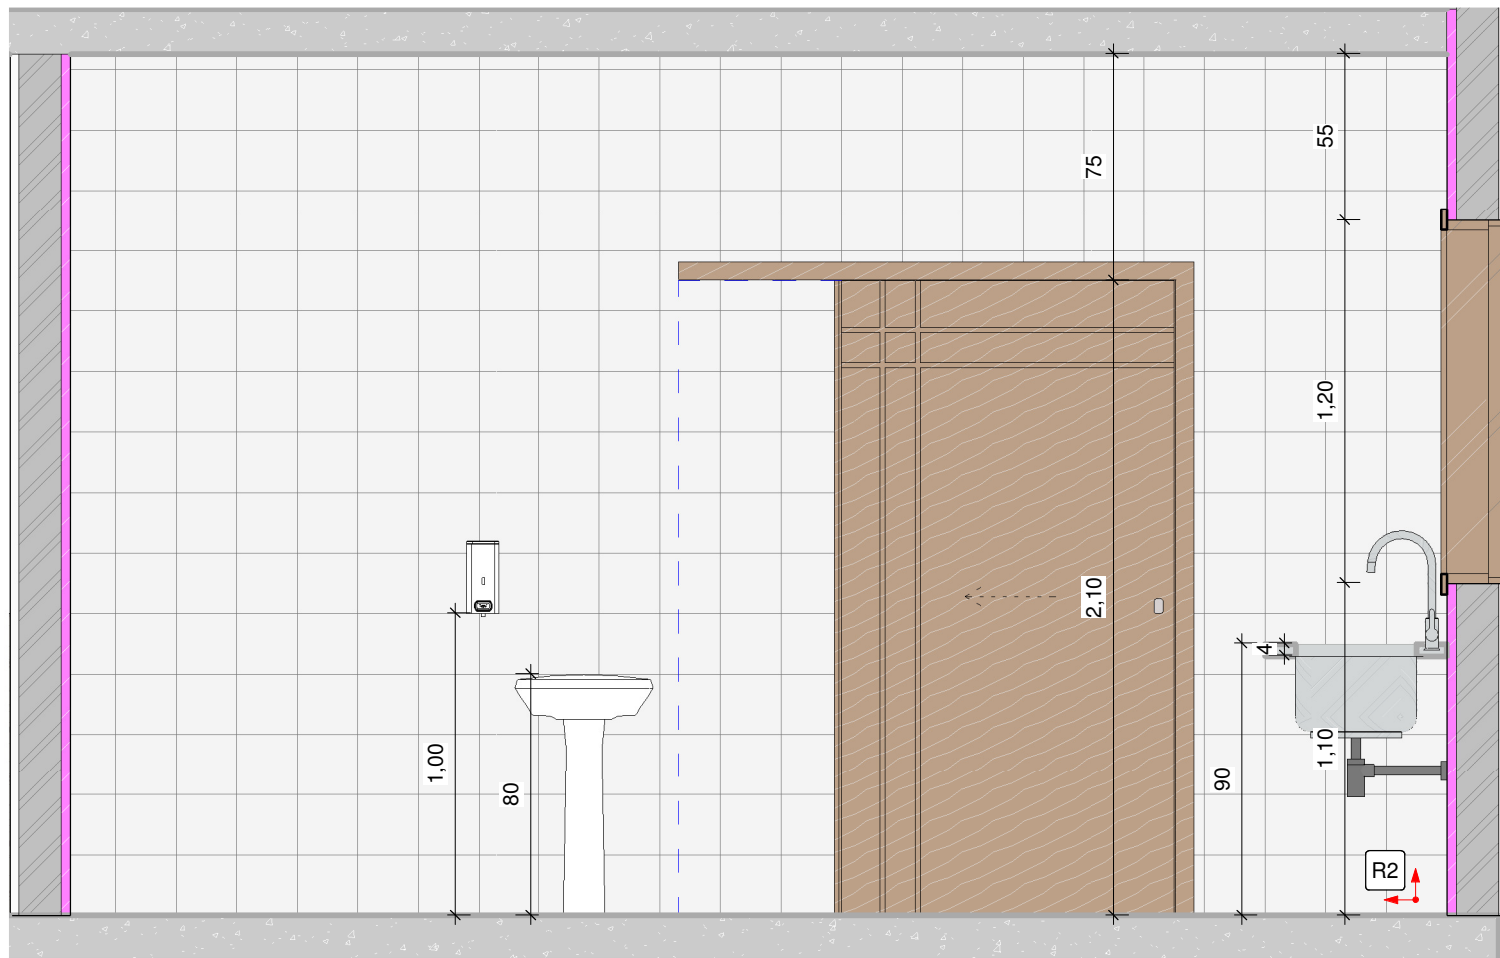


9 COZINHA VISTA 3  
1 : 25

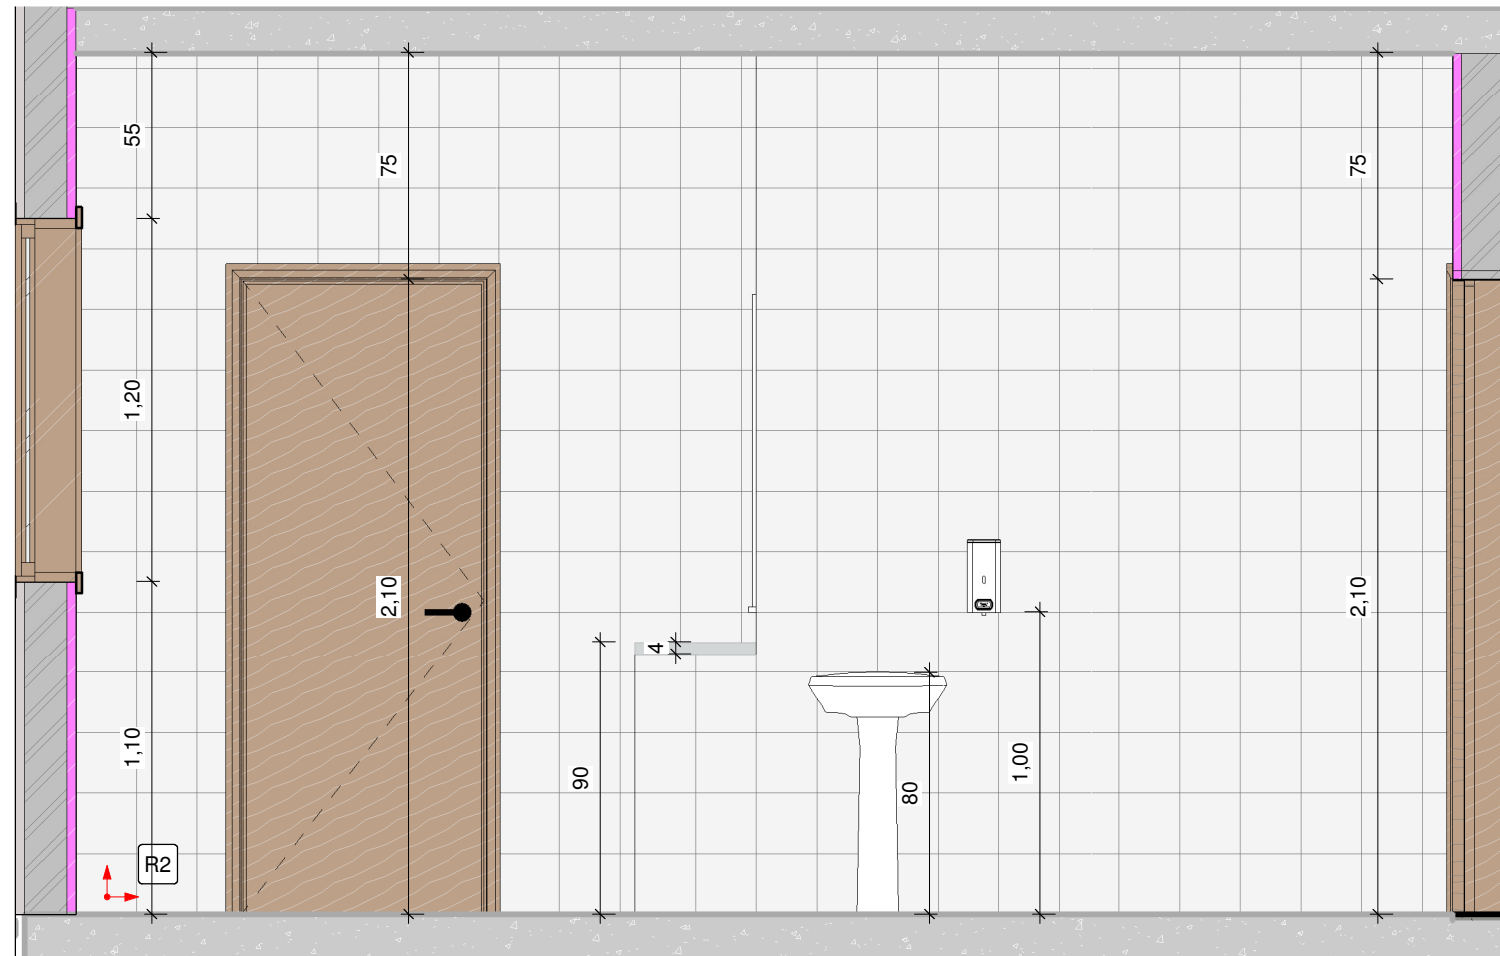


13 COZINHA VISTA 5  
1 : 25

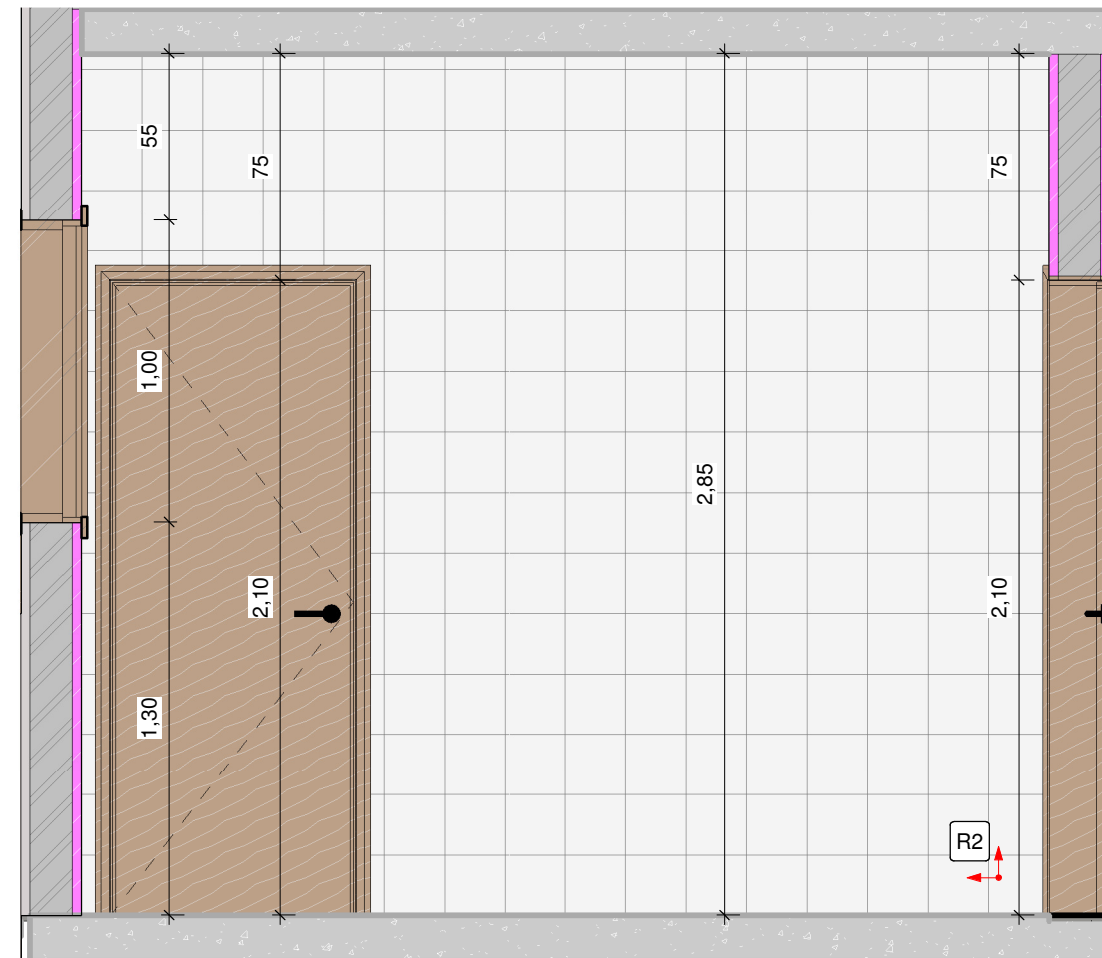


10 DESPENSA VISTA 1  
1 : 25

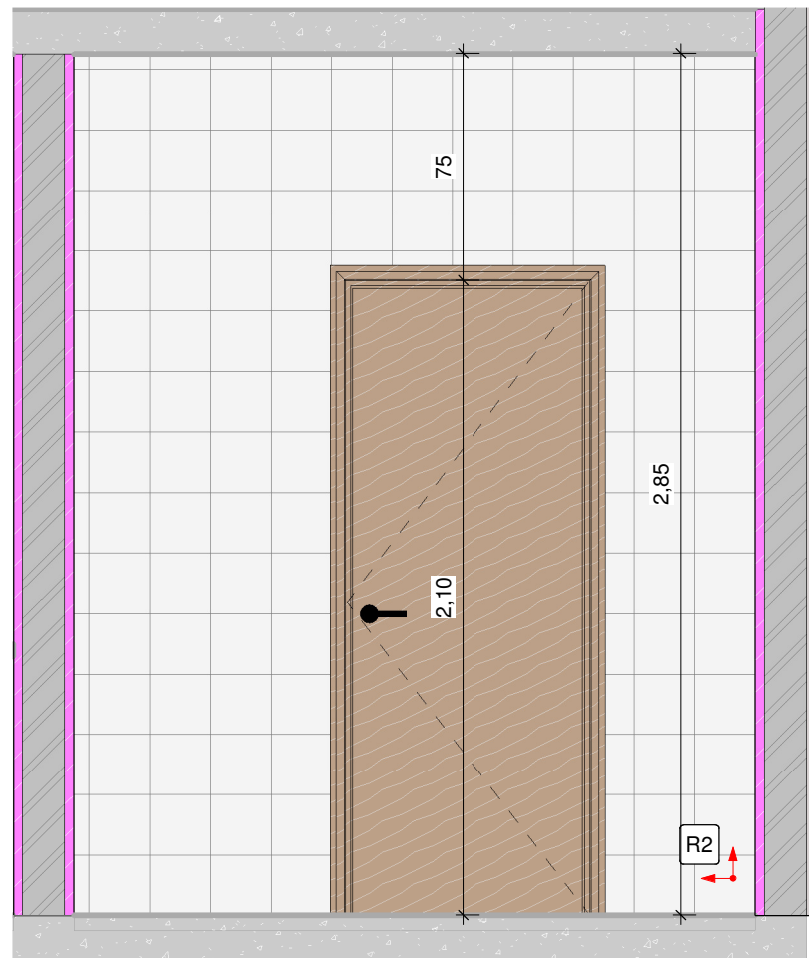

11 DESPENSA VISTA 2  
1 : 25

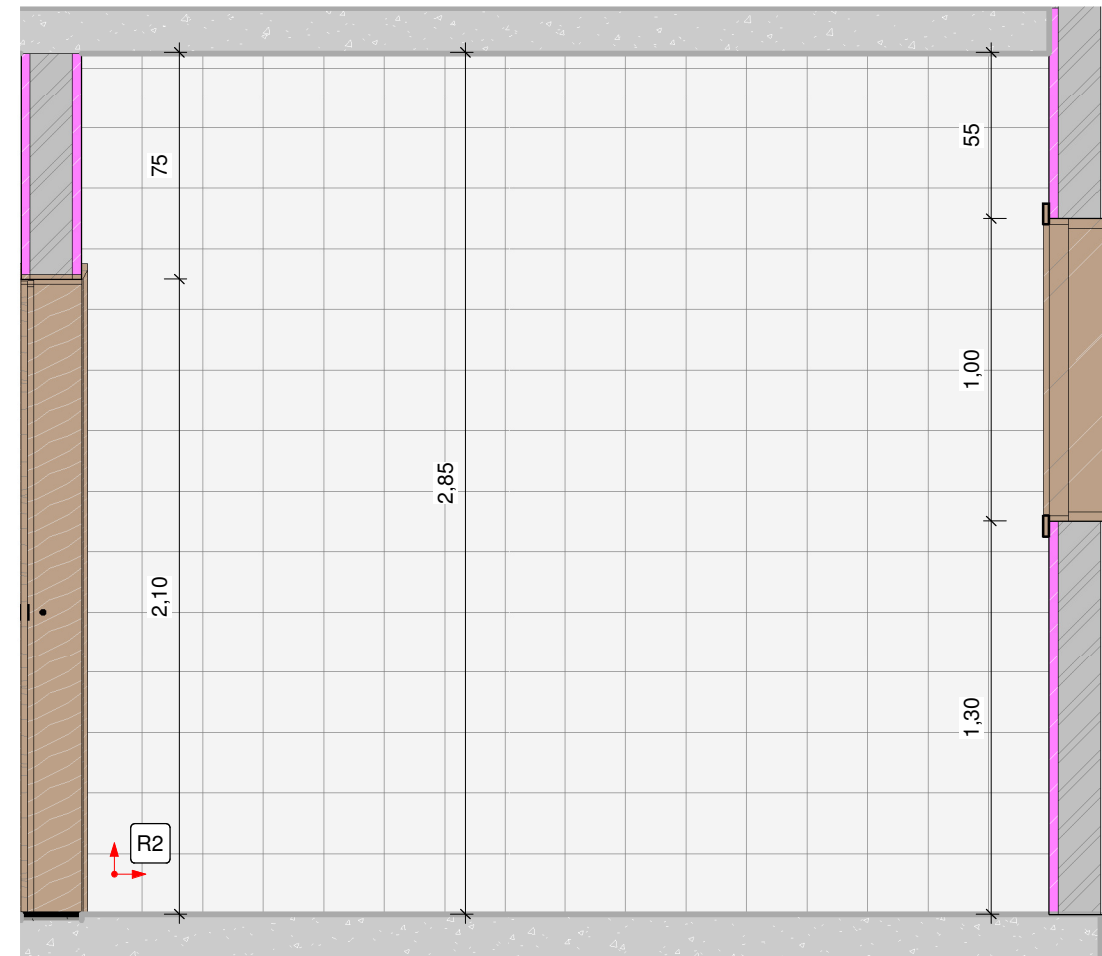

14 DESPENSA VISTA 3  
1 : 25

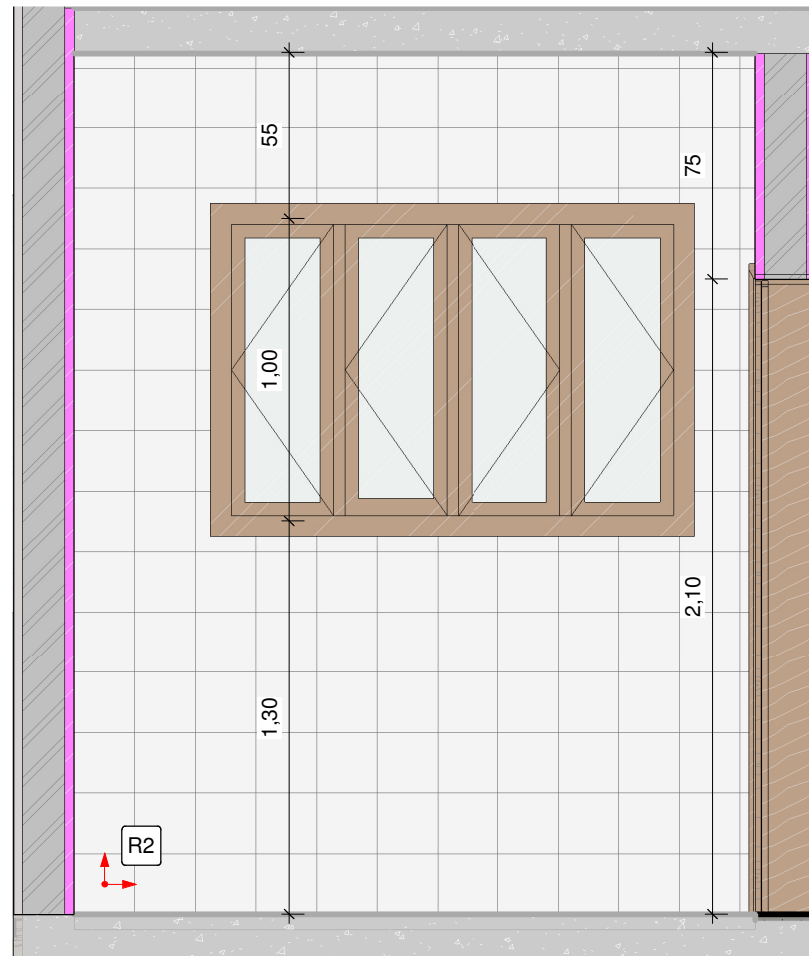

15 DESPENSA VISTA 4  
1 : 25

- NOTAS:**
- MEDIDAS EM METROS E CENTÍMETROS
  - NÍVEIS EM METROS
  - VERIFICAR DETALHES CONSTRUTIVOS PERTINENTES NO MEMORIAL DESCRITIVO;
  - AS ALTERAÇÕES NESTE PROJETO SOMENTE COM AUTORIZAÇÃO EXPRESSA DA FISCALIZAÇÃO E DA EMPRESA PROJETISTA;
  - PARA DETALHAMENTO DO MURO VER PROJETO ESPECÍFICO.

- REFERÊNCIAS:**
- PLANILHA DE QUANTITATIVOS;
  - MEMORIAL DESCRITIVO E ESPECIFICAÇÕES TÉCNICAS.

REV. 00   02/06/2023   EMISSÃO INICIAL		DAC
REVISÃO:   DATA:   DESCRIÇÃO:		RESP.:
 <div>Prefeitura Municipal de Pouso Alegre</div>		
PROJETO		GERÊNCIA
 <div>Rua Miguel Viana, nº 81, Sala 12 Bairro Morro Chic CEP: 37500-080 - Itajubá / MG Tel: (35) 3623-5720 www.docengenharia.com.br</div>		ALOISIO CAETANO FERREIRA
RESPONSÁVEL TÉCNICO		ENGR. CIVIL FLÁVIA BARBOSA CREA: MG-187.842/D
EMPRESAMENTO		
REVITALIZAÇÃO DO PARQUE NATURAL MUNICIPAL DE POUSO ALEGRE		
ENCOMENDADO		DISCIPLINA
AVENIDA WALDEMAR AZEVEDO JUNQUEIRA POUSO ALEGRE - MINAS GERAIS		ARQUITETÔNICO
ASSUNTO		FASE DO PROJETO
DETALHAMENTO DE ÁREAS MOLHADAS E PAGINAÇÃO DE AZULEJO		EXECUTIVO
DATA INICIAL		FOLHA Nº
02/06/2023	ESCALA	05/08
INDICADA	REVISÃO	
REV.00	DAC-PMPA-PNM-RES-PE-ARQ-R00.RVT	