




1 EIXO HIDRÁULICO
1 : 25

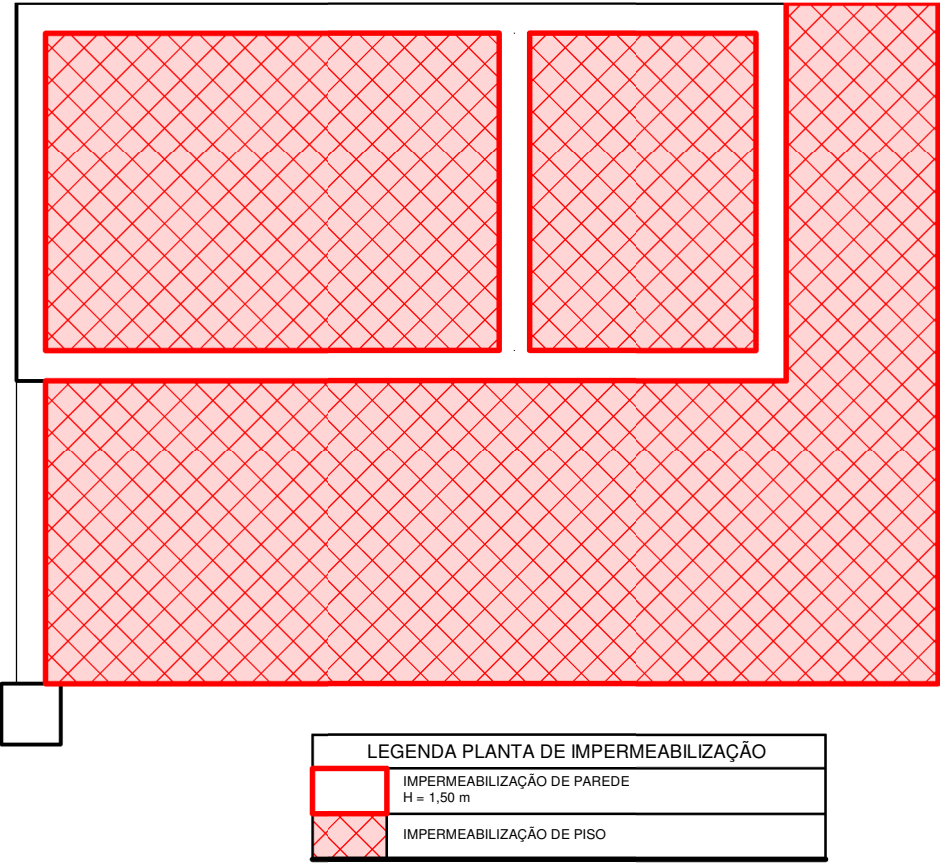


2 PLANTA DE IMPERMEABILIZAÇÃO
1 : 50

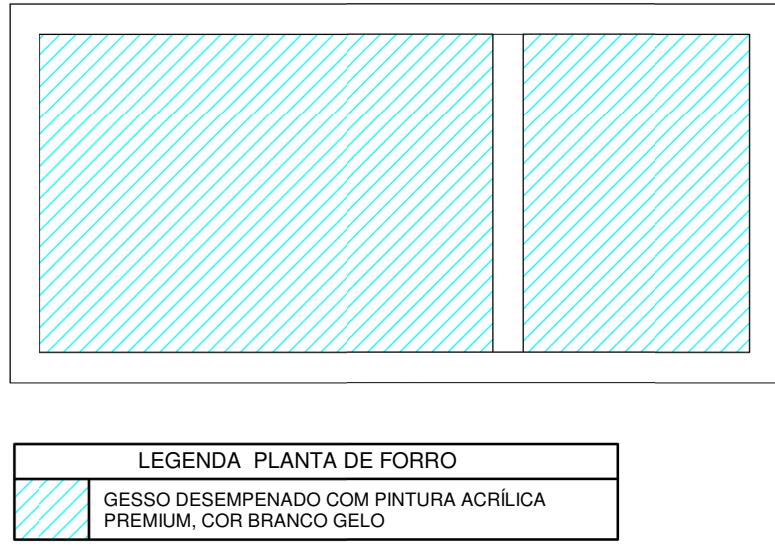


3 PLANTA DE FORRO
1 : 50

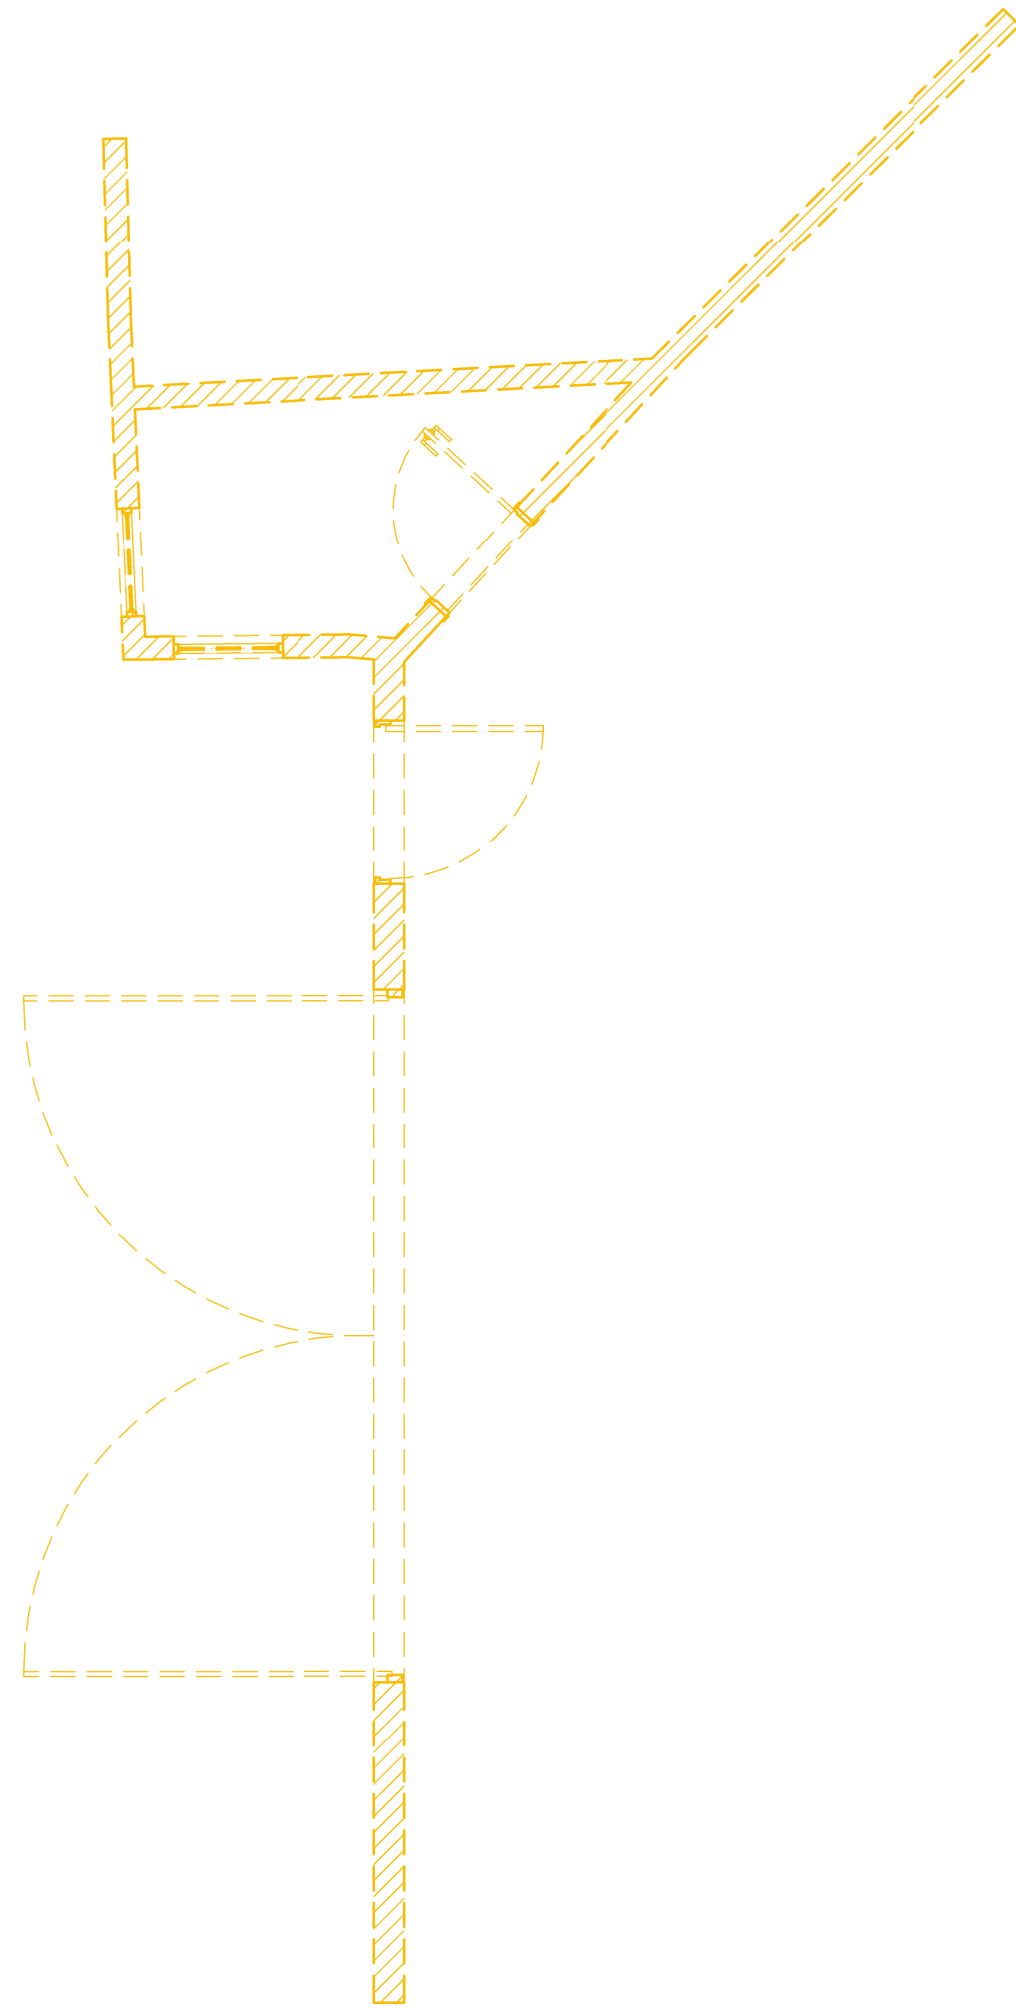


4 DEMOLIÇÃO
1 : 50

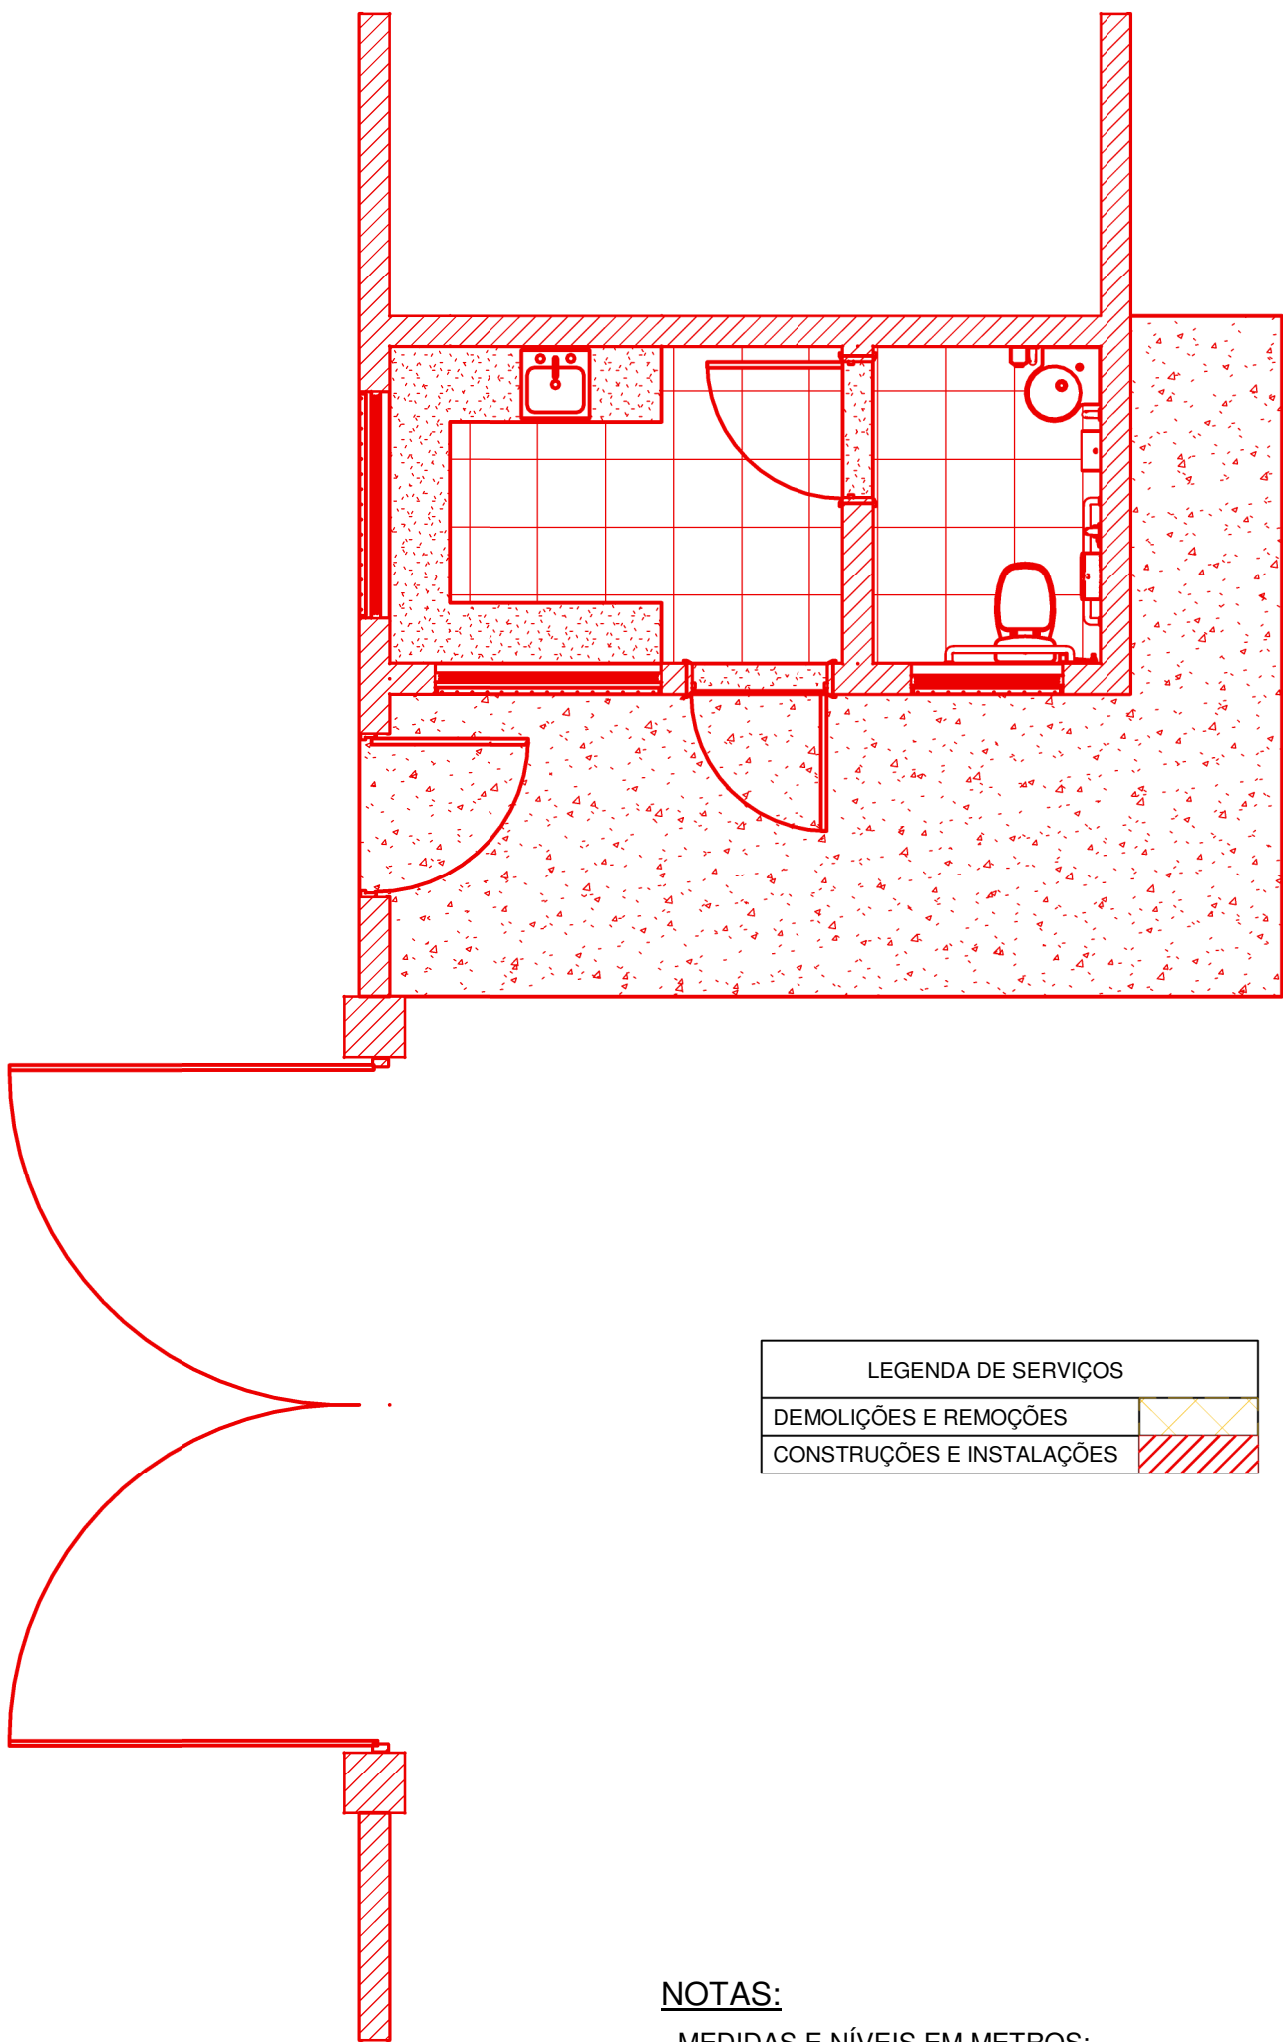


5 CONSTRUÇÃO
1 : 50

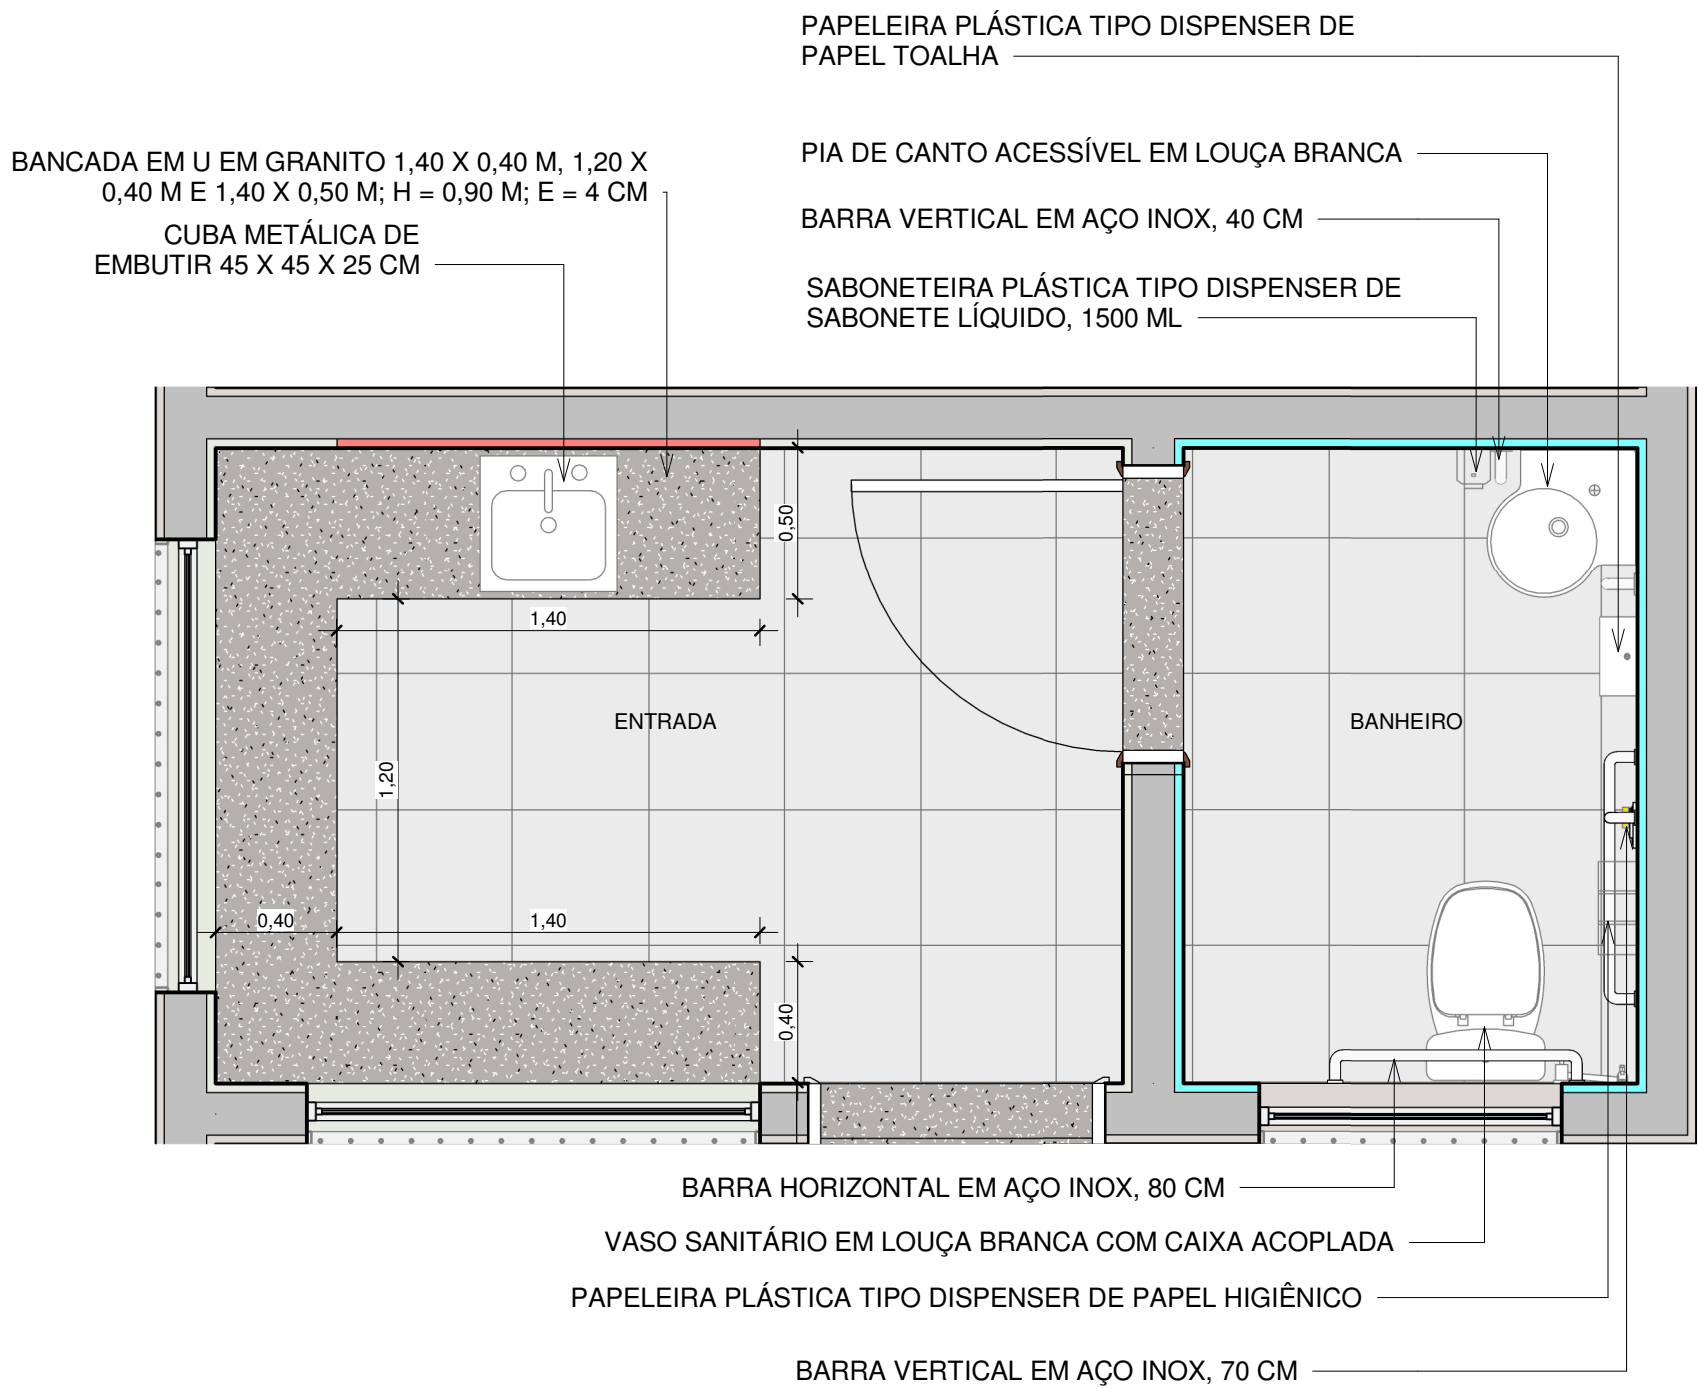

6 DETALHAMENTO HIDRÁULICO
1 : 25

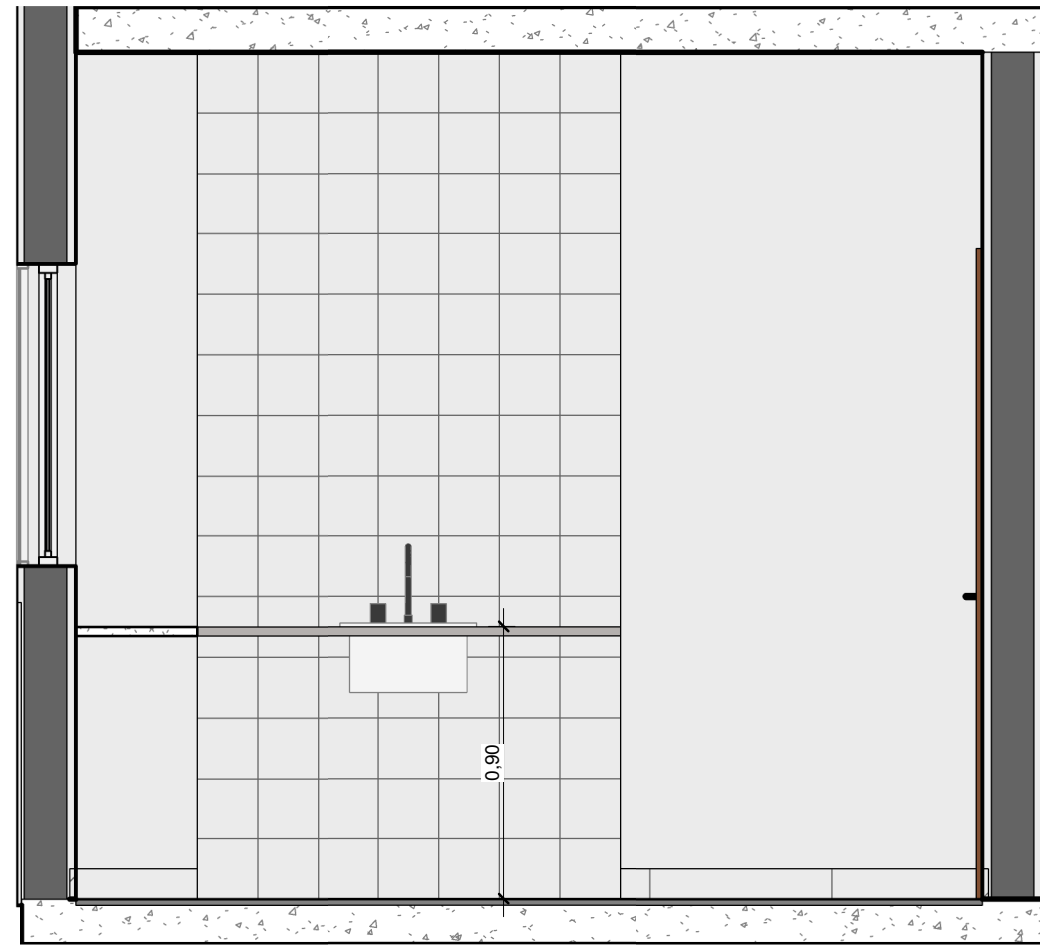


7 DETALHAMENTO - ENTRADA
1 : 25

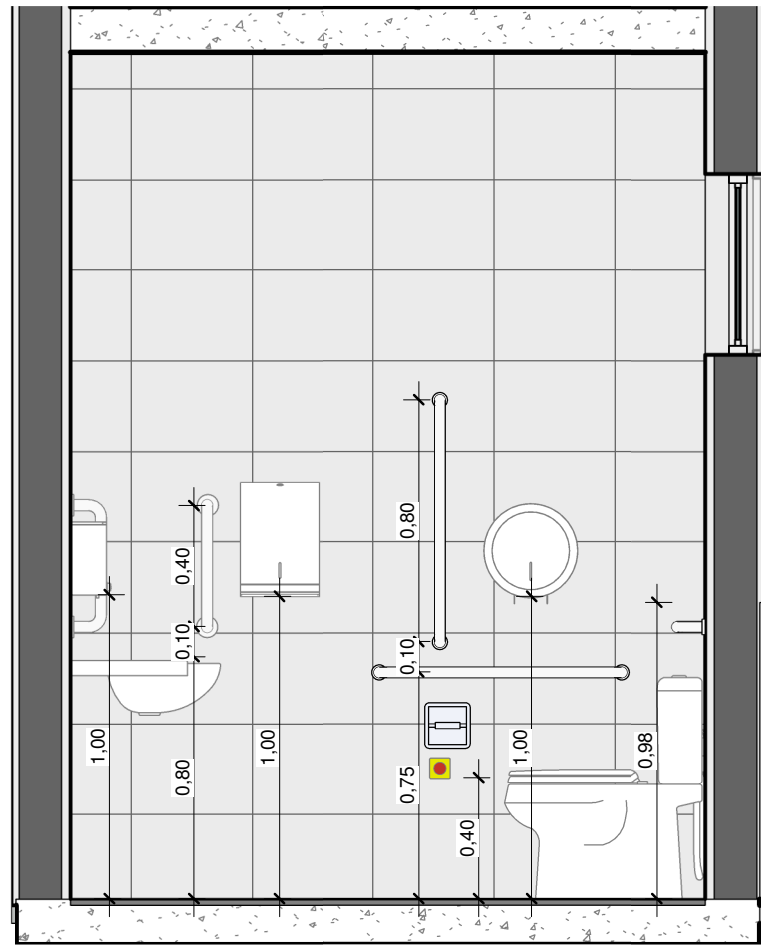


8 DETALHAMENTO - BANHEIRO
1 : 25


LEGENDA PAGINAÇÃO	
	PINTURA ACRÍLICA PREMIUM SOBRE MASSA ÚNICA, COR BISCOITO CASEIRO
	PINTURA ACRÍLICA PREMIUM SOBRE MASSA ÚNICA, COR BRANCO GELO
	CERÂMICA 30 X 40 CM, COR BRANCO
	CERÂMICA 10 X 10 CM, COR BRANCO
	PONTO DE INÍCIO DO ASSENTAMENTO DE PISO E AZULEJO

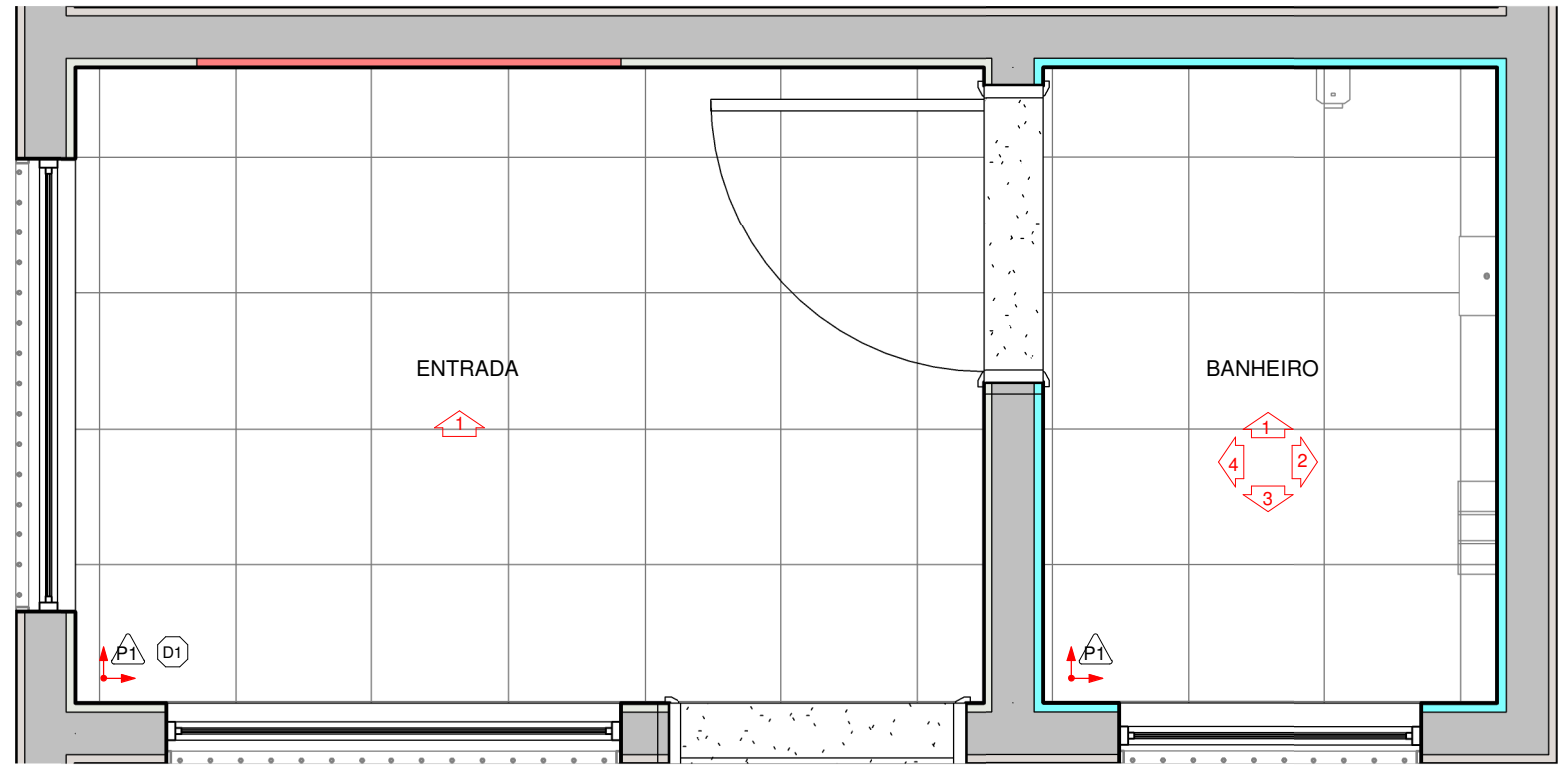


9 PLANTA DE PAGINAÇÃO
1 : 25

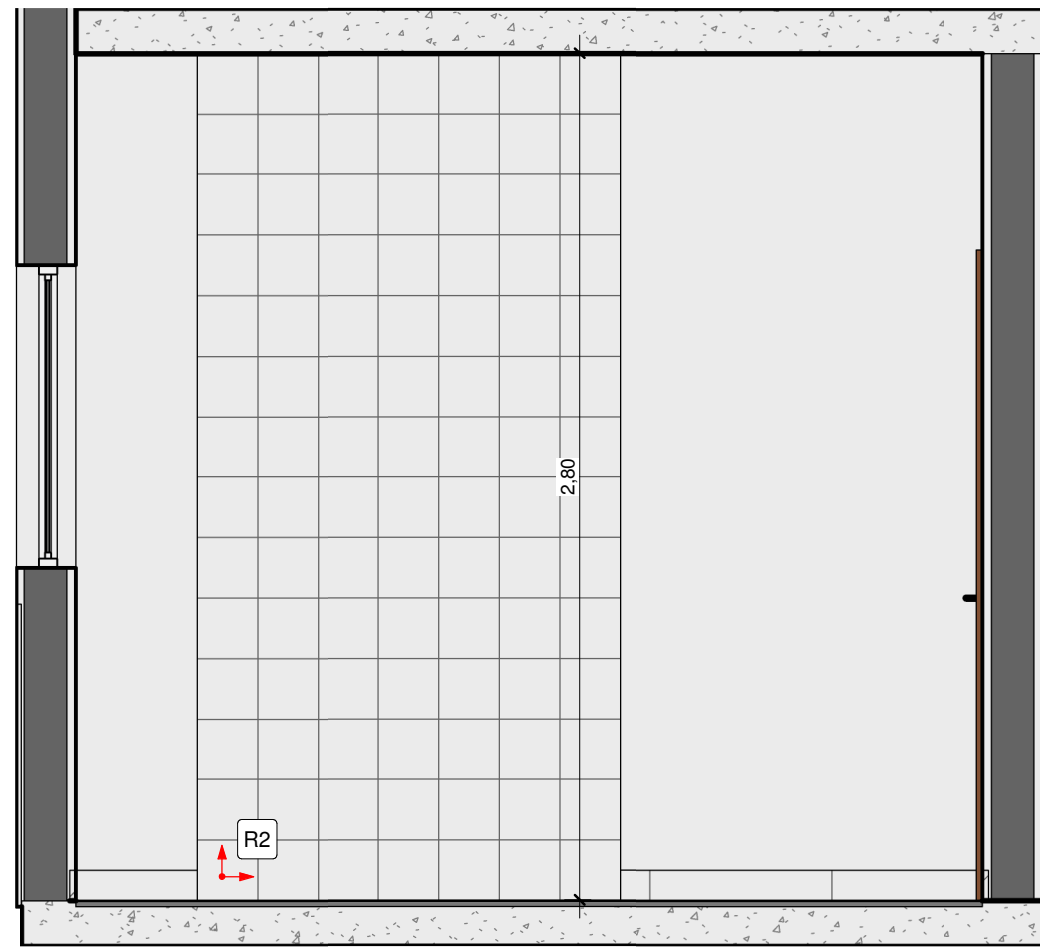


10 VISTA 1 - ENTRADA
1 : 25

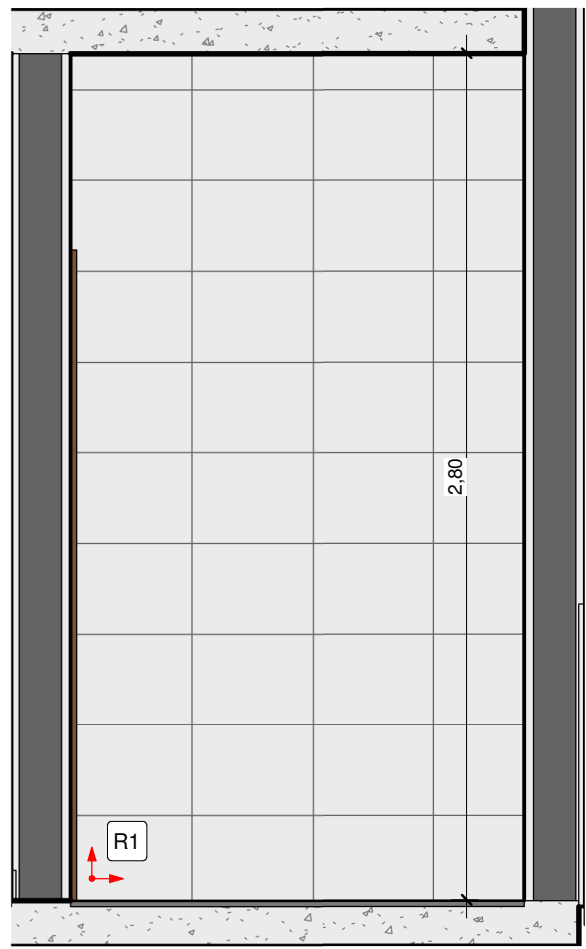


11 VISTA 1 - BANHEIRO
1 : 25

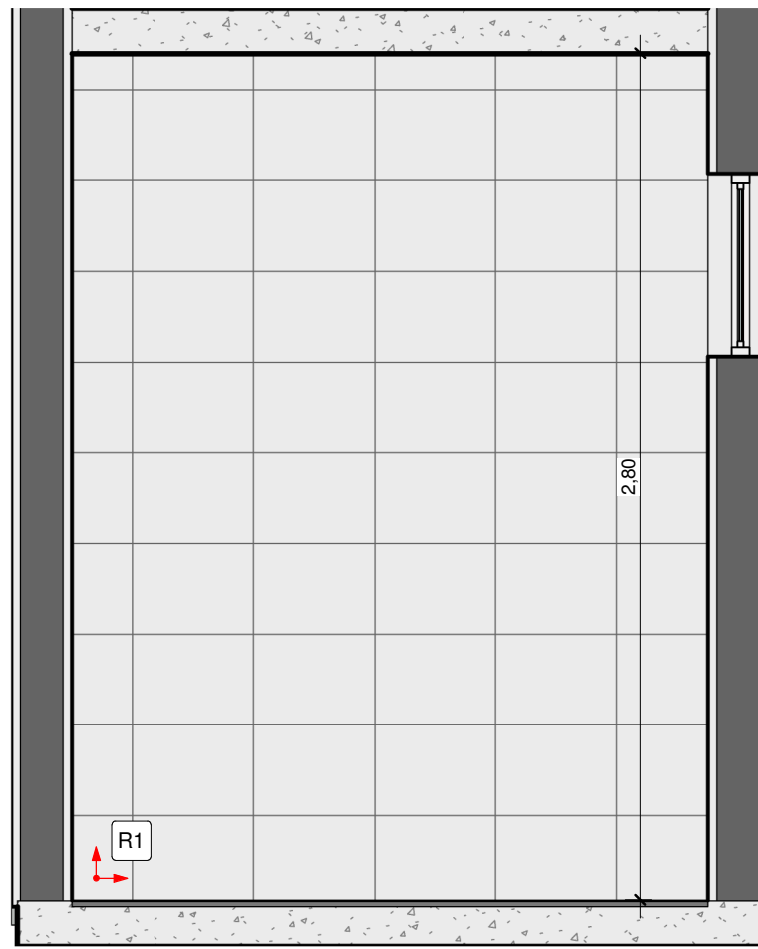

12 VISTA 2 - BANHEIRO
1 : 25

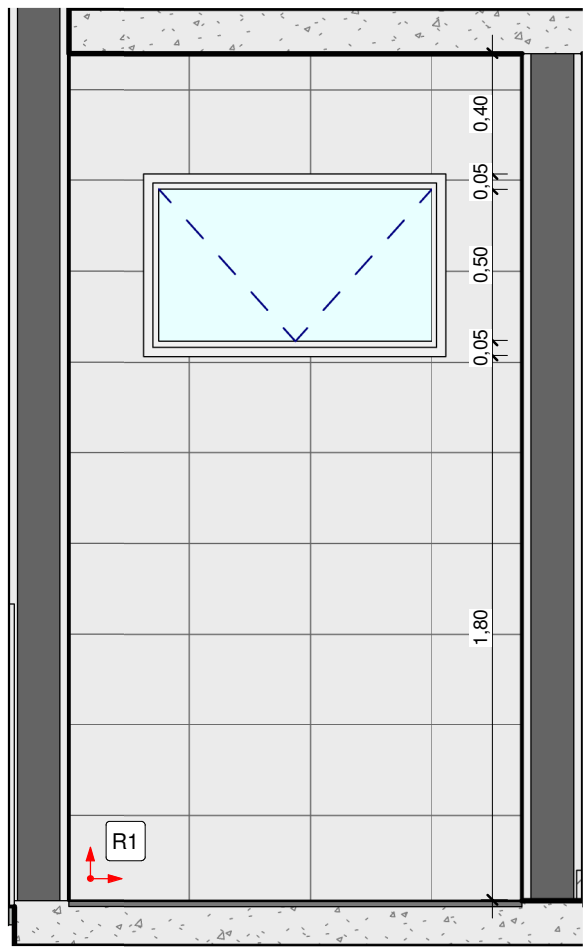

13 VISTA 3 - BANHEIRO
1 : 25

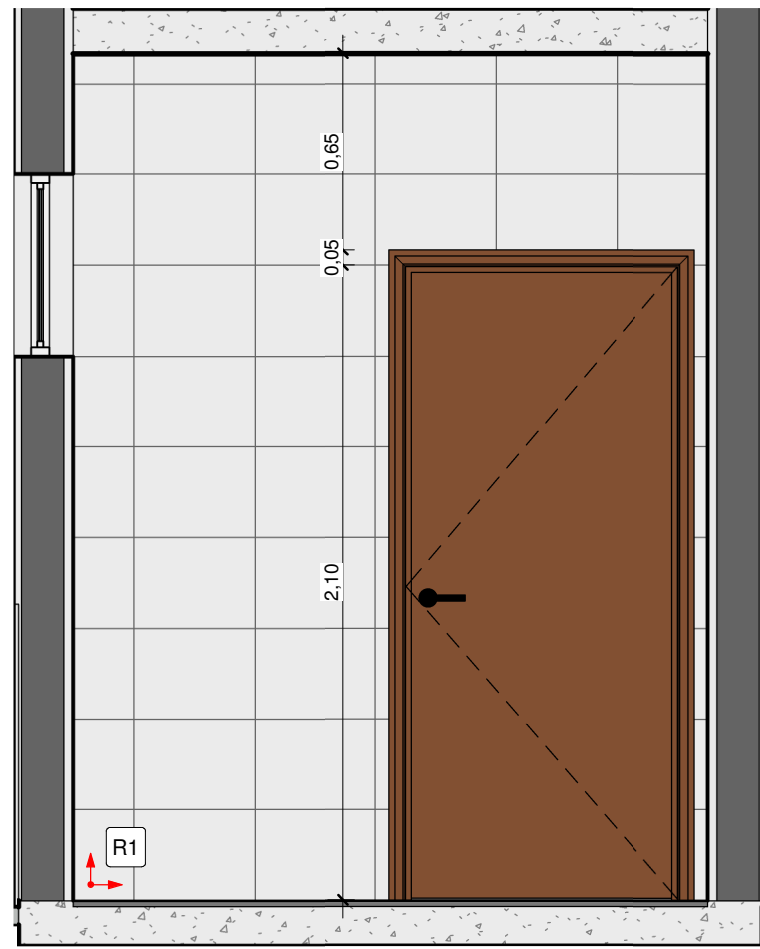

14 VISTA 4 - BANHEIRO
1 : 25

NOTAS:
- MEDIDAS E NÍVEIS EM METROS;
- VERIFICAR DETALHES CONSTRUTIVOS PERTINENTES NO MEMORIAL DESCRITIVO;
- AS ALTERAÇÕES NESTE PROJETO SOMENTE COM AUTORIZAÇÃO EXPRESSA DA FISCALIZAÇÃO E DA EMPRESA PROJETISTA;
- PARA DETALHAMENTO DO MURO VER PROJETO ESPECÍFICO.

REFERÊNCIAS:
- PLANILHA DE QUANTITATIVOS;
- MEMORIAL DESCRITIVO E ESPECIFICAÇÕES TÉCNICAS.

REV. 00 02/06/2023 EMISSÃO INICIAL		DAC
REVISÃO	DATA	DESCRIÇÃO
RESP.:		
PROJETO		GERÊNCIA
		ALOISIO CAETANO FERREIRA
Rua Miguel Vianna, nº 81, Sala 12 Bairro Morro Chic CEP: 37500-080 - Itajubá / MG Tel: (35) 3623-8846 www.dacengenharia.com.br		CREA: MG-97.132.D
RESPONSÁVEL TÉCNICO		
ENGR. CIVIL FLÁVIA BARBOSA		CREA: MG-187.842.D
SUPPLEMENTO		
REVITALIZAÇÃO DO PARQUE NATURAL MUNICIPAL DE POUSO ALEGRE		
ENGENHEIRO		DISCIPLINA
AVENIDA WALDEMAR AZEVEDO JUNQUEIRA POUSO ALEGRE - MINAS GERAIS		ARQUITETÔNICO
ASSUNTO		FASE DO PROJETO
GUARITA - EIXO HIDRÁULICO, PLANTA DE IMPERMEABILIZAÇÃO, PLANTA DE FORRO, DEMOLIÇÃO, CONSTRUÇÃO, DETALHAMENTO HIDRÁULICO, PLANTA DE PAGINAÇÃO E VISTAS DE DETALHE		EXECUTIVO
FOLHA Nº		02/03
DATA INICIAL	ESCALA	REVISÃO
02/06/2023	INDICADA	REV.00
DAC-PMPA-PNM-GUA-PE-ARQ-R00.RVT		