


PROJETO ARQUITETÔNICO - REVITALIZAÇÃO DO PARQUE NATURAL MUNICIPAL DE POUSO ALEGRE


ESCALA INDICADA

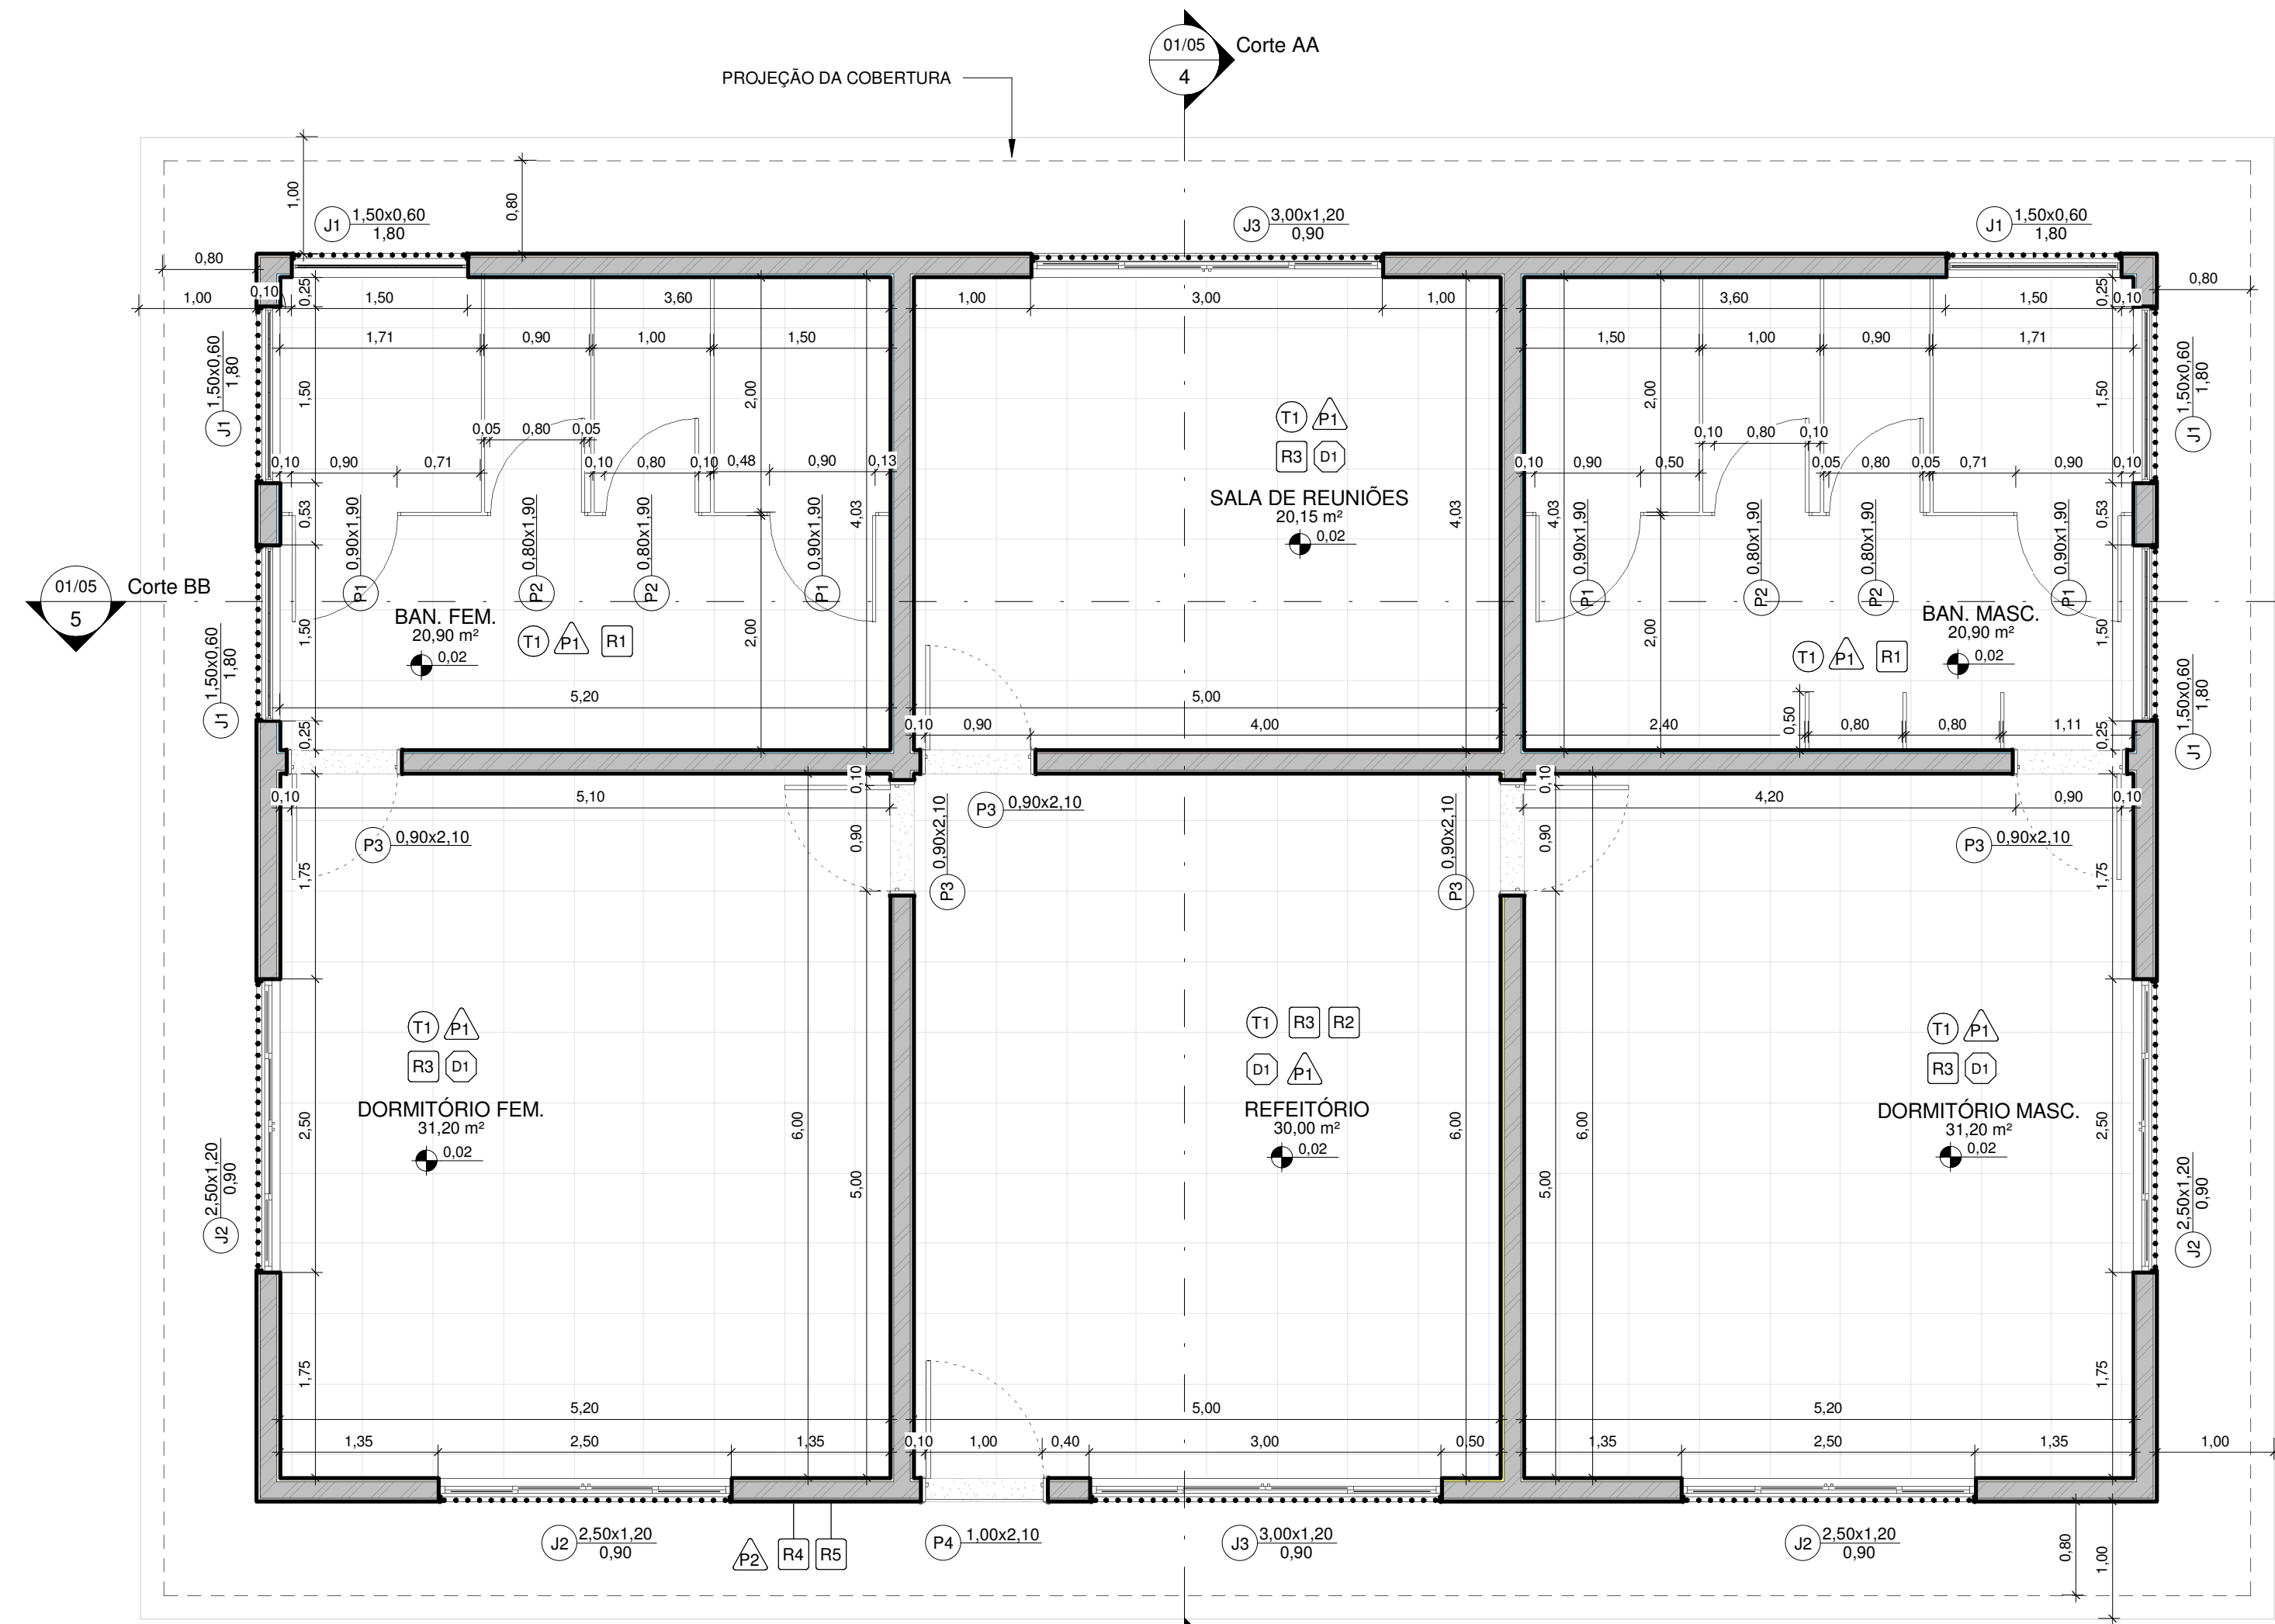


1 PLANTA BAIXA
1 : 50




3 PLANTA DE LAYOUT
1 : 50

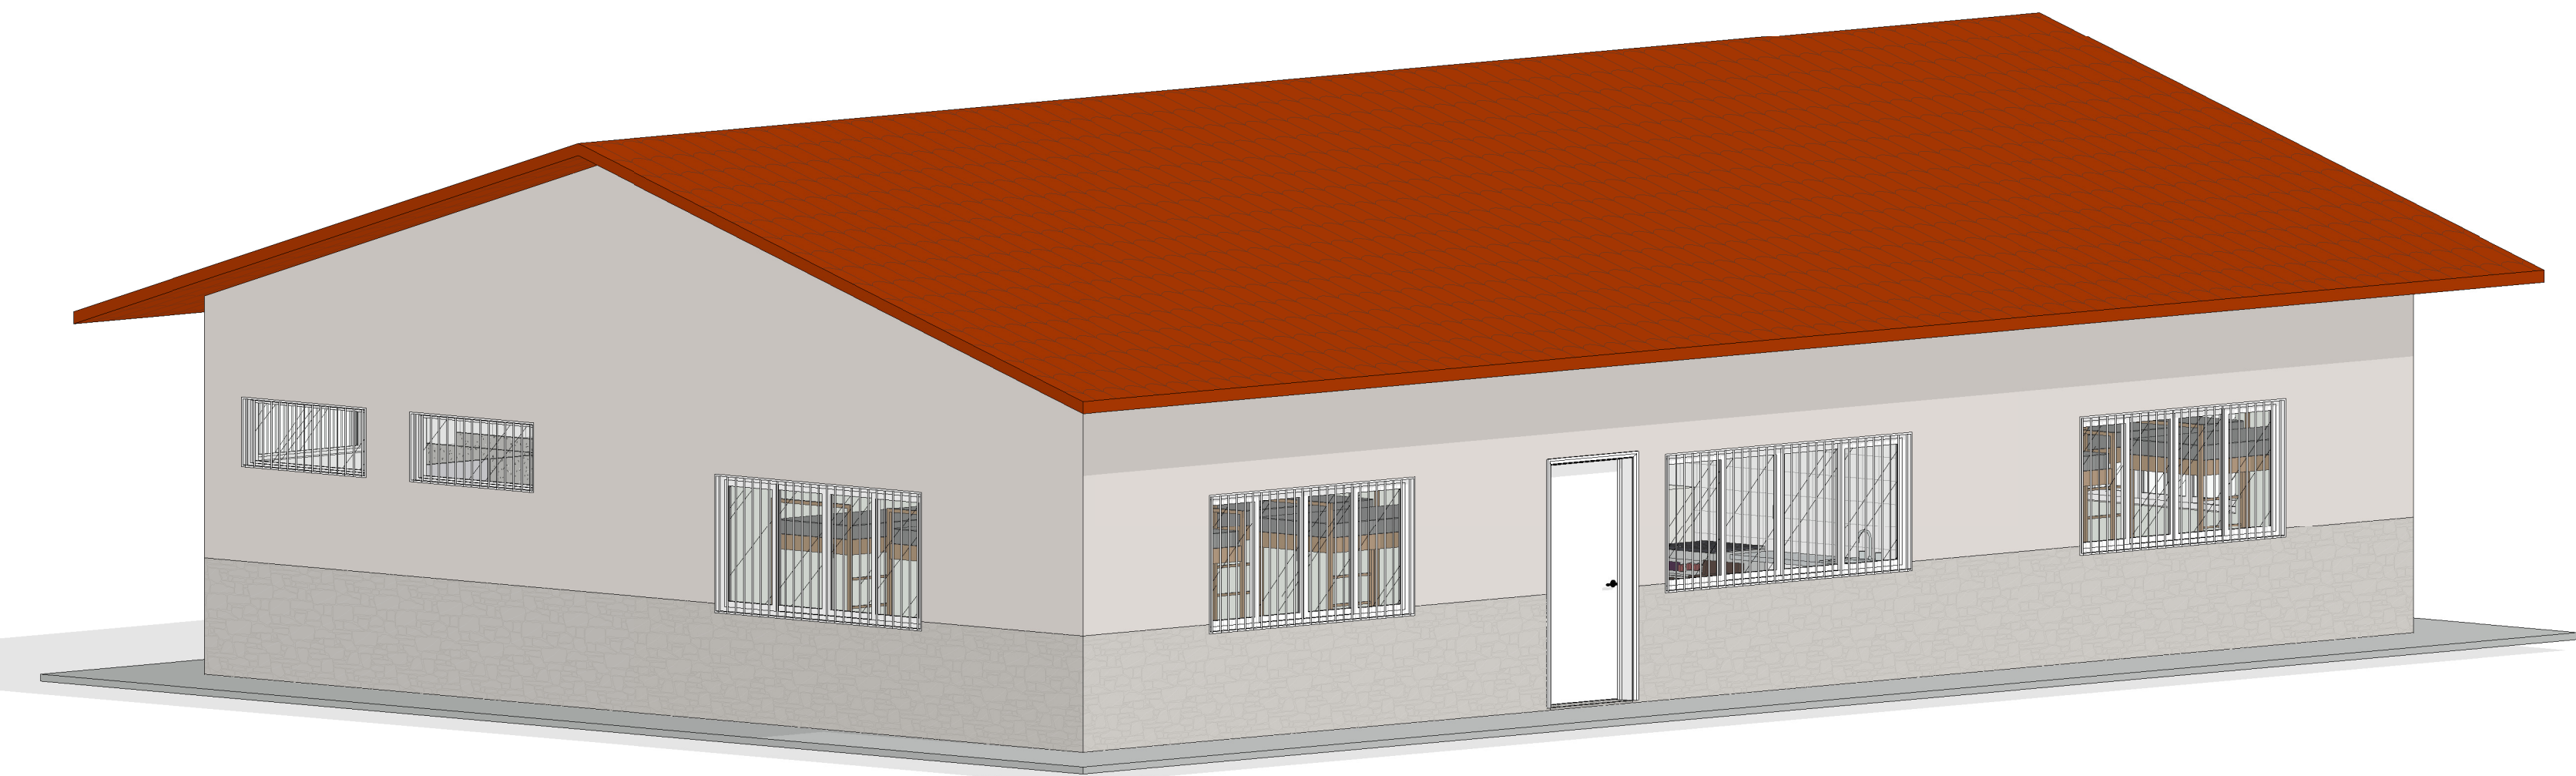


6 VISTA 3D

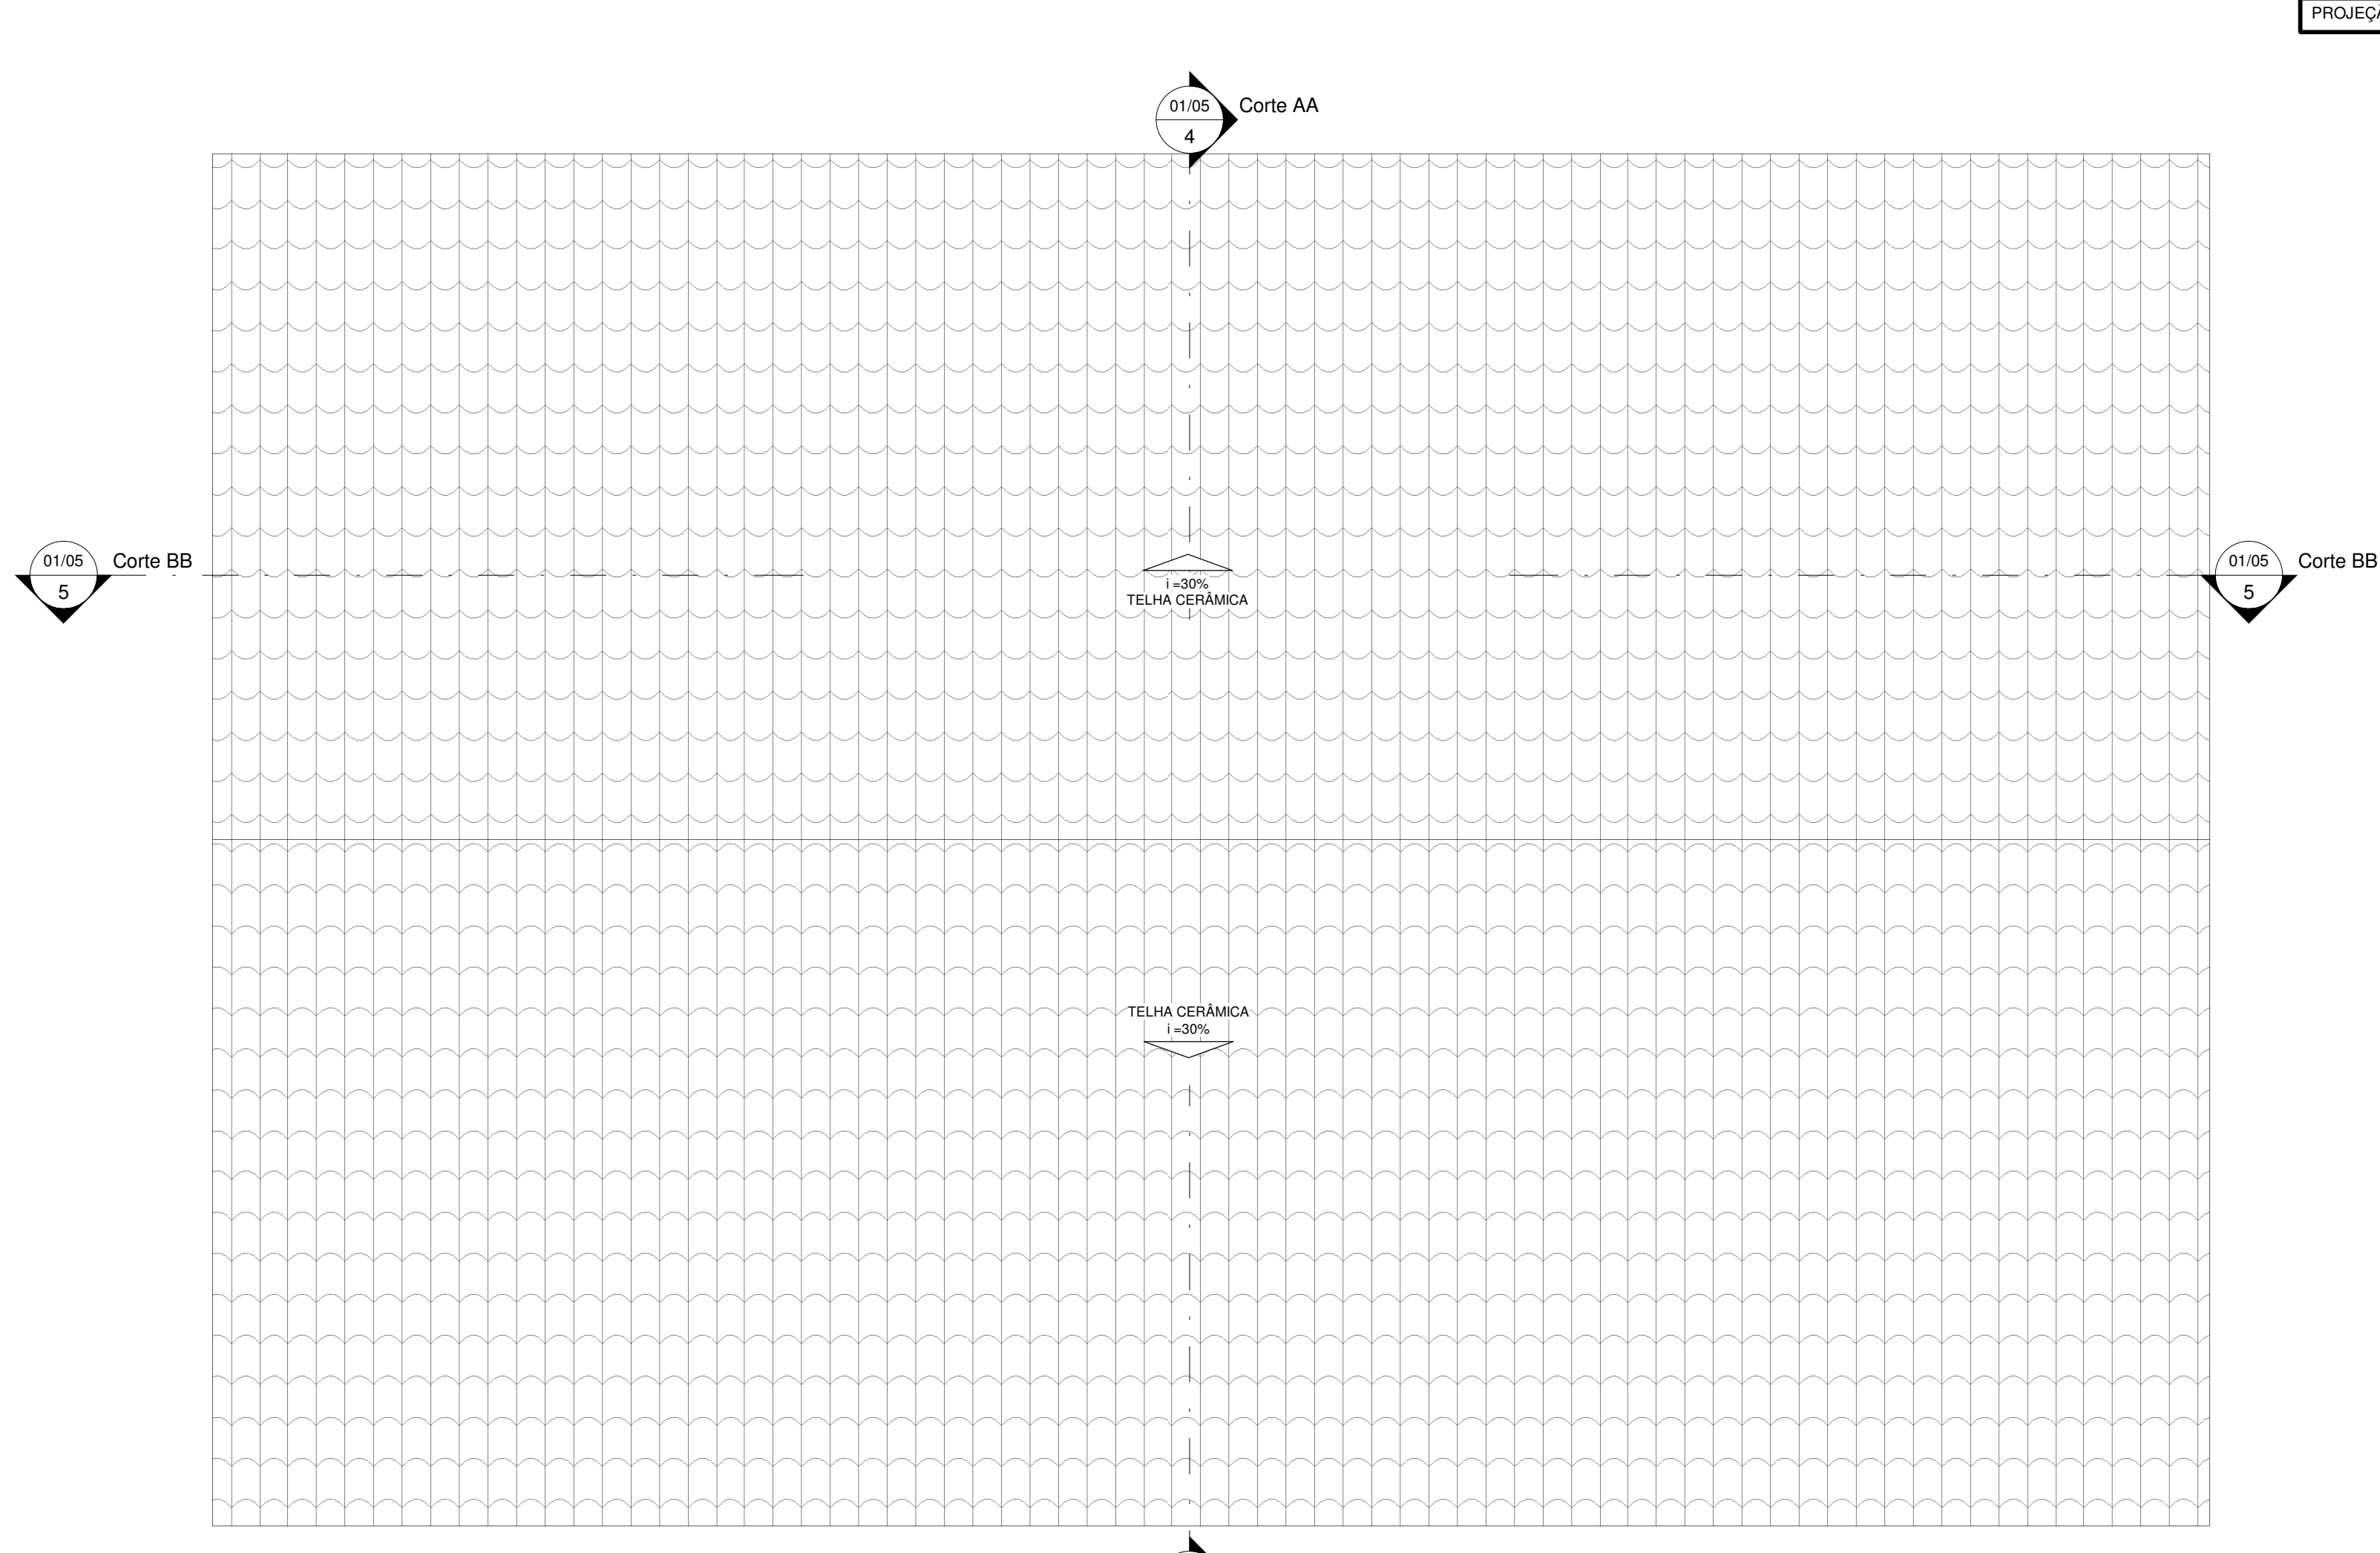


2 PLANTA DE COBERTURA
1 : 50

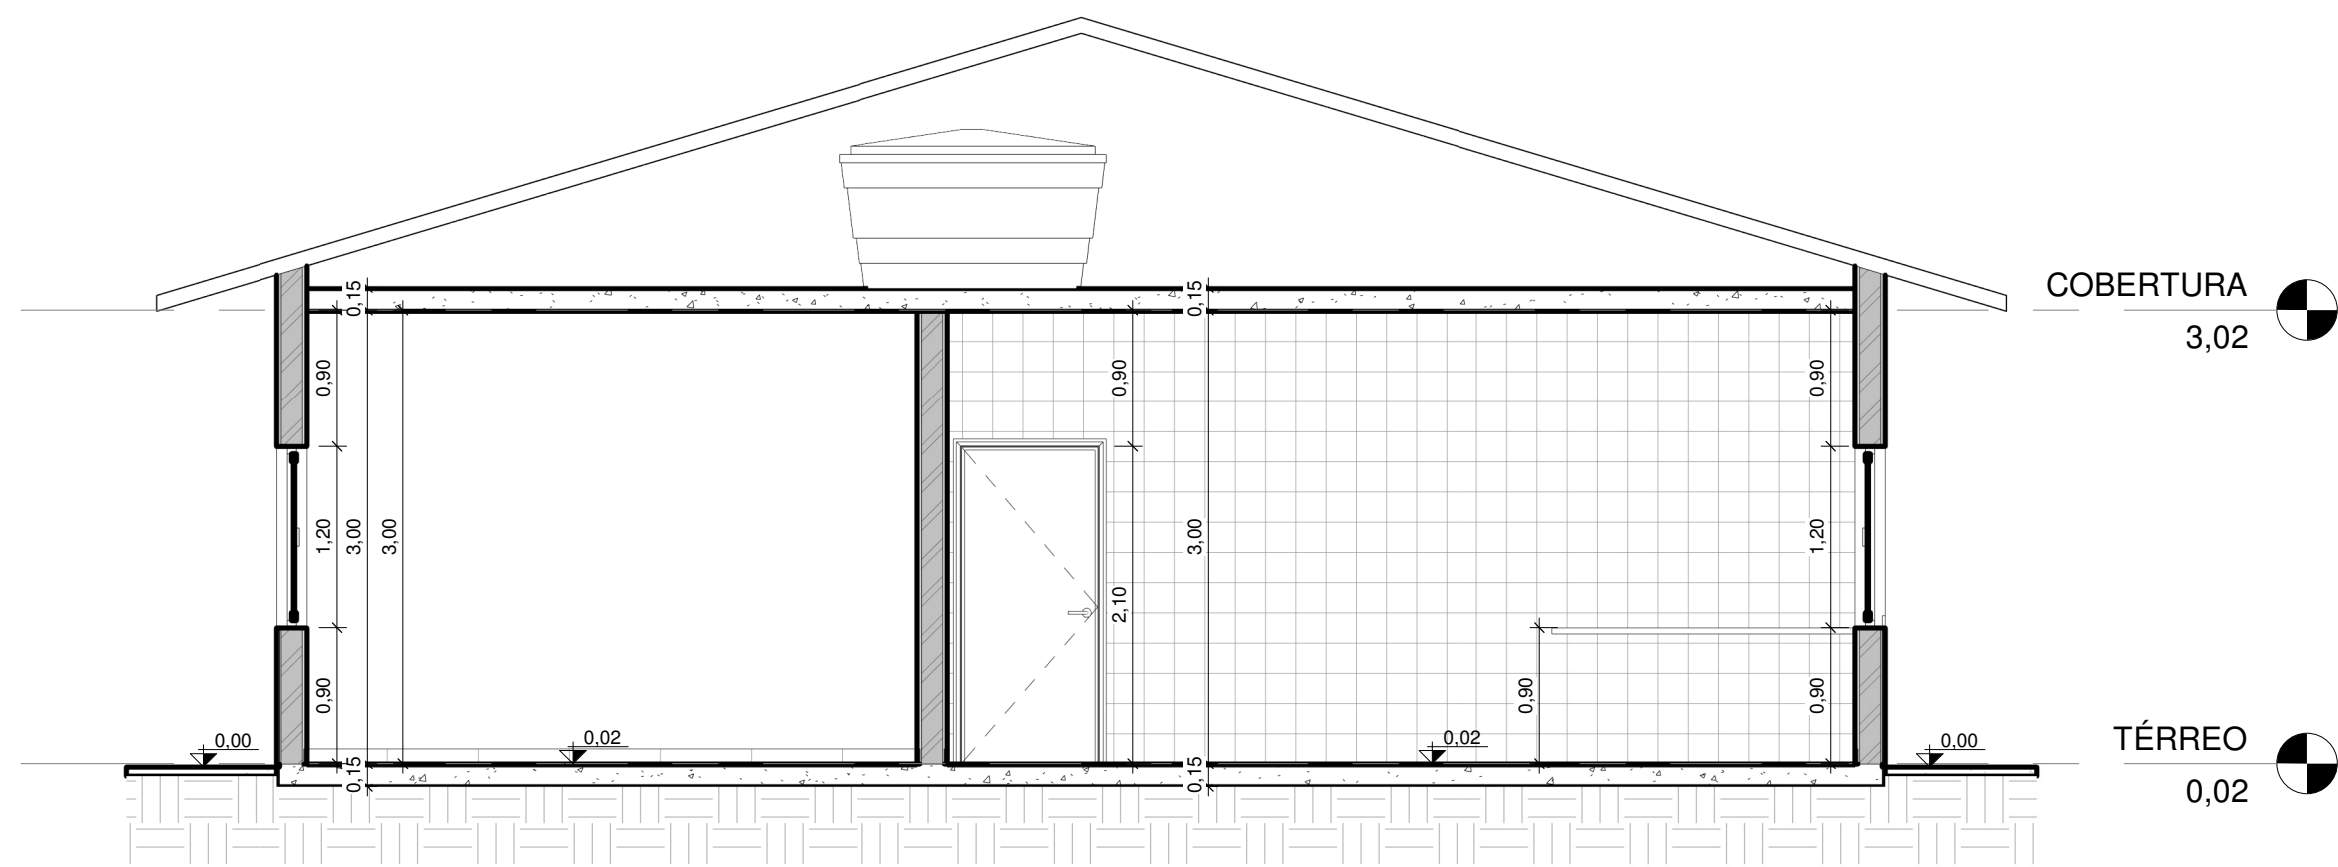

4 Corte AA
1 : 50

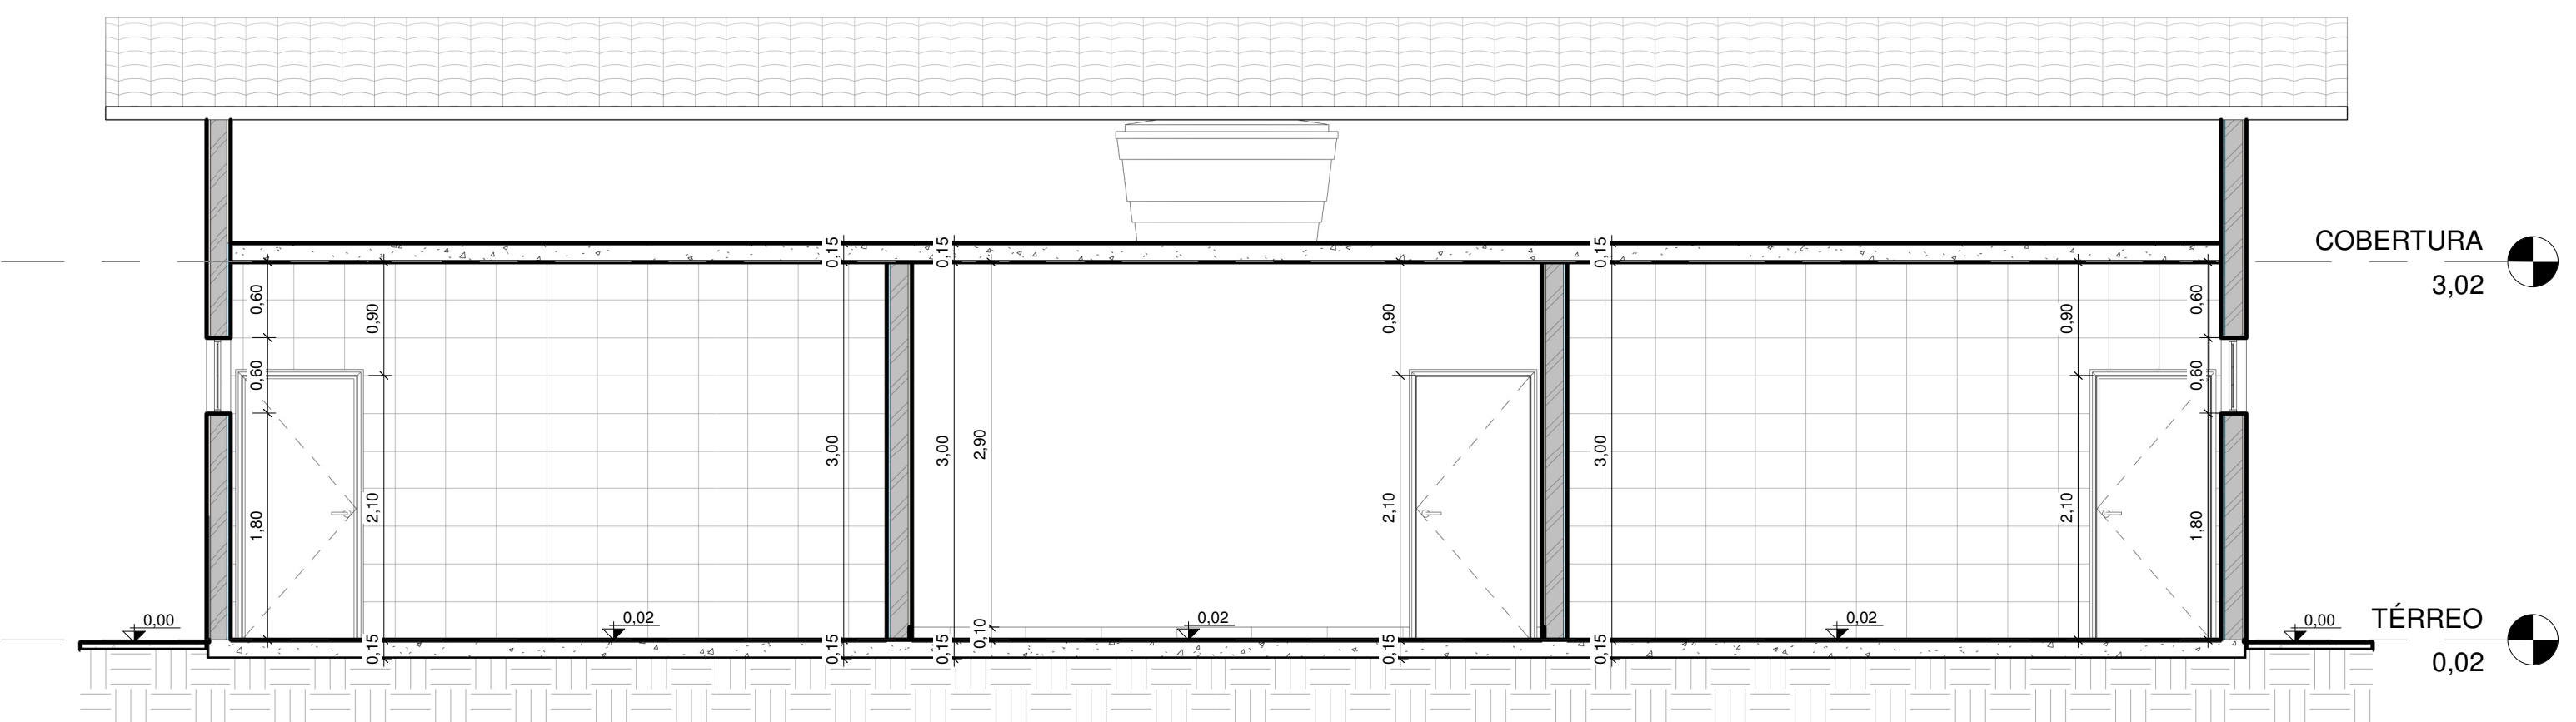

5 Corte BB
1 : 50

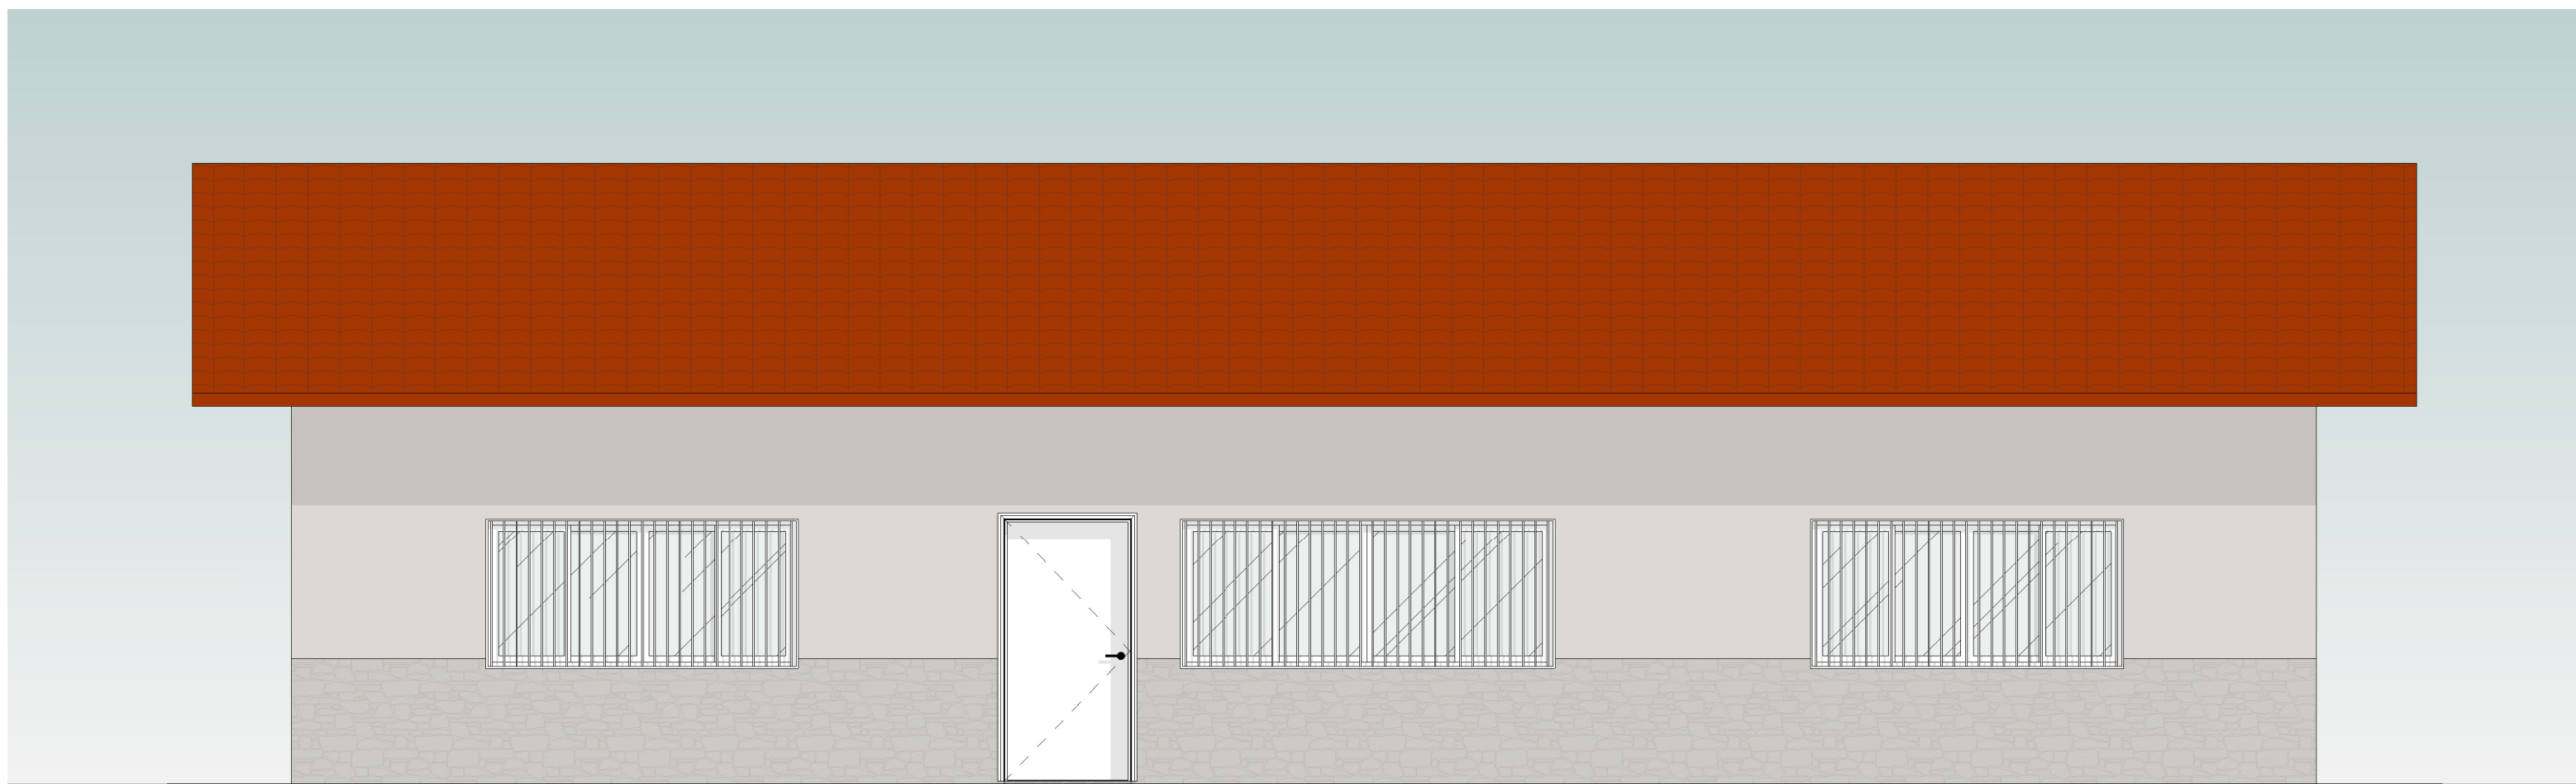


7 FACHADA
1 : 50

QUADRO DE ÁREAS	
ÁREA DO TERRENO	500 m²
ÁREA DEMOLIDA	67,42 m²
ÁREA CONSTRUÍDA	172,21 m²
PROJEÇÃO C/ BEIRA	217,70 m²

TABELA DE JANELAS					
CÓDIGO	QUANT.	DESCRIÇÃO	DIMENSÕES		
			ALTURA	LARGURA	PEITORIL
J1	6	JANELA DE ALUMÍNIO, 1 FOLHA, ABERTURA MAXIMAR	0,60	1,50	1,80
J2	4	JANELA DE ALUMÍNIO, 4 FOLHAS, COM VIDRO E ABERTURA DESLIZANTE	1,20	2,50	0,90
J3	2	JANELA DE ALUMÍNIO, 4 FOLHAS, COM VIDRO E ABERTURA DESLIZANTE	1,20	3,00	0,90

TABELA DE PORTAS					
CÓDIGO	QUANT.	DESCRIÇÃO	DIMENSÕES		
			ALTURA	LARGURA	
P1	4	PORTA DIVISÓRIA DE ALUMÍNIO	1,90	0,90	
P2	4	PORTA DIVISÓRIA DE ALUMÍNIO	1,90	0,80	
P3	5	PORTA DE MADEIRA, 1 FOLHA, ABERTURA CONVENCIONAL	2,10	0,90	
P4	1	PORTA DE ALUMÍNIO, 1 FOLHA, ABERTURA CONVENCIONAL	2,10	1,00	

QUADRO DE ESPECIFICAÇÃO DE ACABAMENTO	
PISO	△ PAREDE
TETO	○ RODAPÉ
PISO	
P1	PISO EM PORCELANATO 60 x 60 CM, PEI 5, COR BRANCO GELO
P2	PISO CIMENTADO COM ACABAMENTO LISO, COR CINZA CLARO
RODAPE	
D1	RODAPE EM PORCELANATO 60 x 60 CM, PEI 5, COR BRANCO GELO
TETO	
T1	GESSO DESEMPENADO COM PINTURA ACRILICA PREMIUM, COR BRANCO GELO
PAREDE	
R1	CERÂMICA 30 x 40 CM, COR BRANCO, USO INTERNO
R2	CERÂMICA 30 x 30 CM, COR BRANCO, USO INTERNO
R3	PINTURA ACRILICA PREMIUM SOBRE MASSA ÚNICA, COR BRANCO GELO, USO INTERNO
R4	PINTURA ACRILICA PREMIUM SOBRE MASSA ÚNICA, COR BRANCO GELO, USO EXTERNO
R5	REVESTIMENTO EM PEDRA SÃO TOMÉ, USO EXTERNO

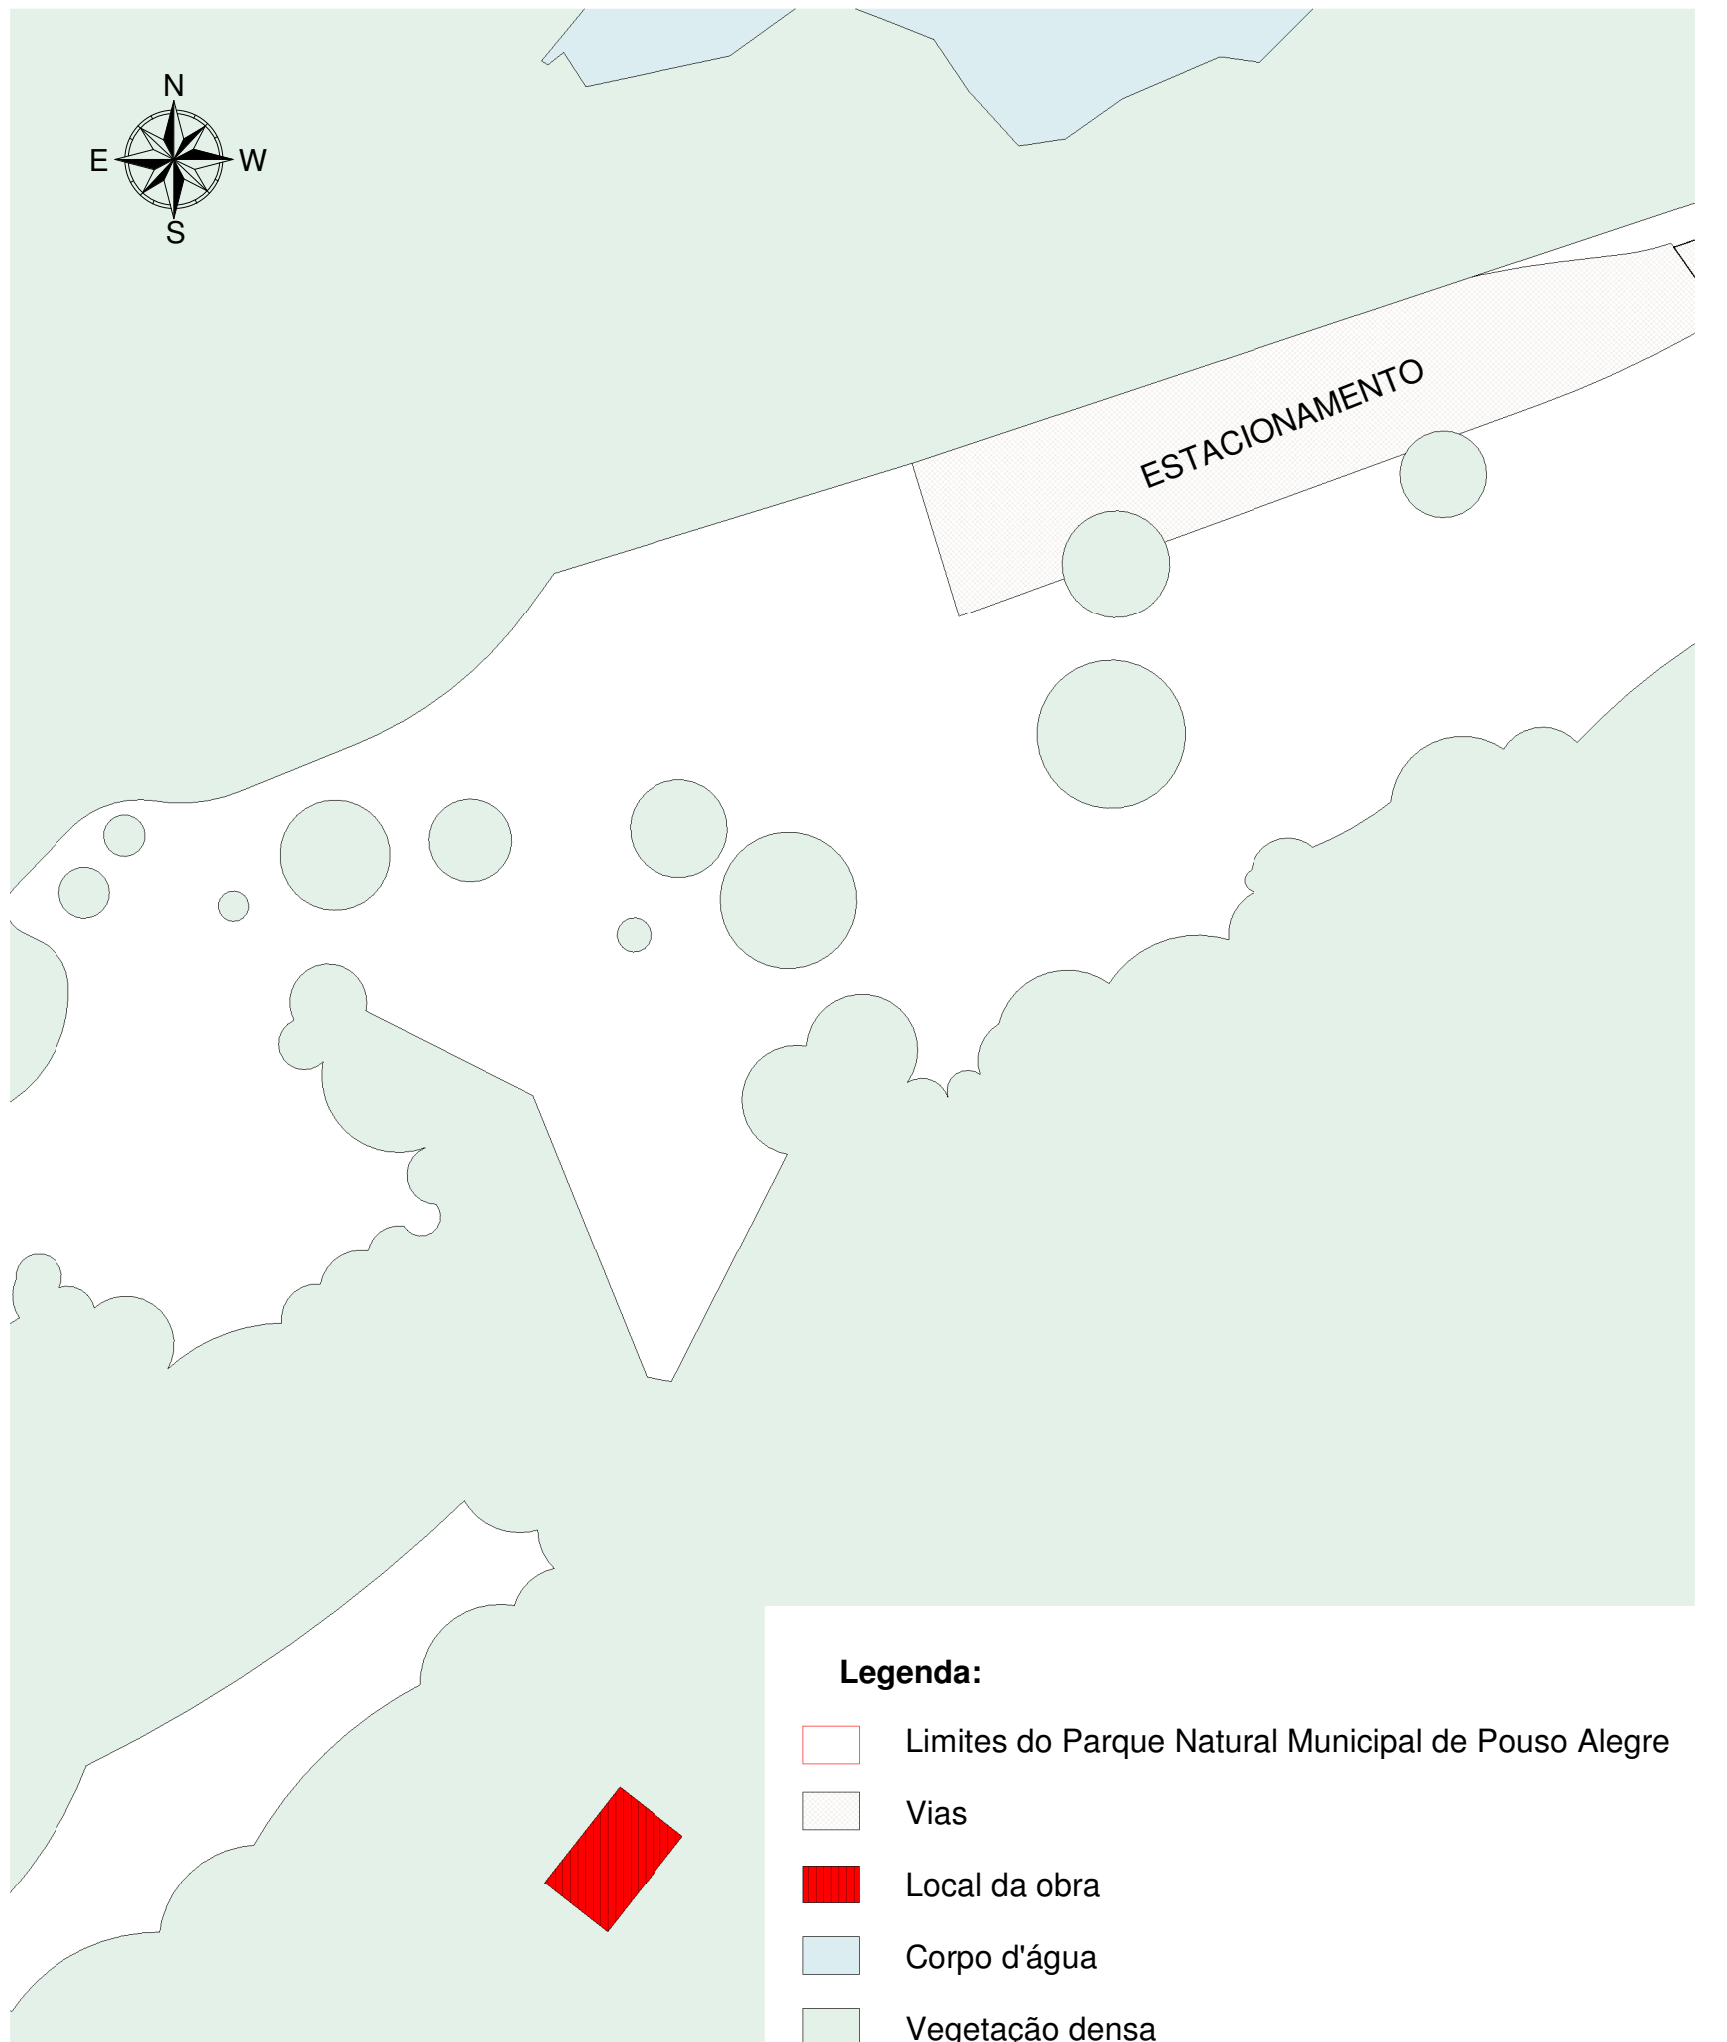

8 SITUAÇÃO
1 : 1000

NOTAS:

- MEDIDAS E NÍVEIS EM METROS;
- VERIFICAR DETALHES CONSTRUTIVOS PERTINENTES NO MEMORIAL DESCRITIVO;
- AS ALTERAÇÕES NESTE PROJETO SOMENTE COM AUTORIZAÇÃO EXPRESSA DA FISCALIZAÇÃO E DA EMPRESA PROJETISTA;
- PARA DETALHAMENTO DO MURO VER PROJETO ESPECÍFICO.

REFERÊNCIAS:

- PLANILHA DE QUANTITATIVOS;
- MEMORIAL DESCRITIVO E ESPECIFICAÇÕES TÉCNICAS.

PROJETO	GERÊNCIA	RESPONSÁVEL TÉCNICO	END: CIVIL PLÁVIA BARBOSA
REV. 00	12/06/2023	EMISSIONAL	DAC
REVISÃO	DATA	DESCRIÇÃO	RESP.
Prefeitura Municipal de Pouso Alegre			
DAC engenharia			
Rua Miguel Viana, nº 81, Sala 12			
Bairro Morro do			
CEP: 37500-080 - Itajubá / MG			
Tel: (35) 3623-8846			
www.dacengenharia.com.br			
REVITALIZAÇÃO DO PARQUE NATURAL MUNICIPAL DE POUSO ALEGRE			
EXECUTIVO		ARQUITETÔNICO	
FOLHA Nº		01/05	
DATA INICIAL	02/06/2023	INDICADA	REV.00
INDICADA	REV.00	DAC-PMPA-PNM-PES-PE-ARQ-R00-RVT	