



PROJETO ARQUITETÔNICO - REVITALIZAÇÃO DO PARQUE NATURAL MUNICIPAL DE POUSO ALEGRE

ESCALA INDICADA

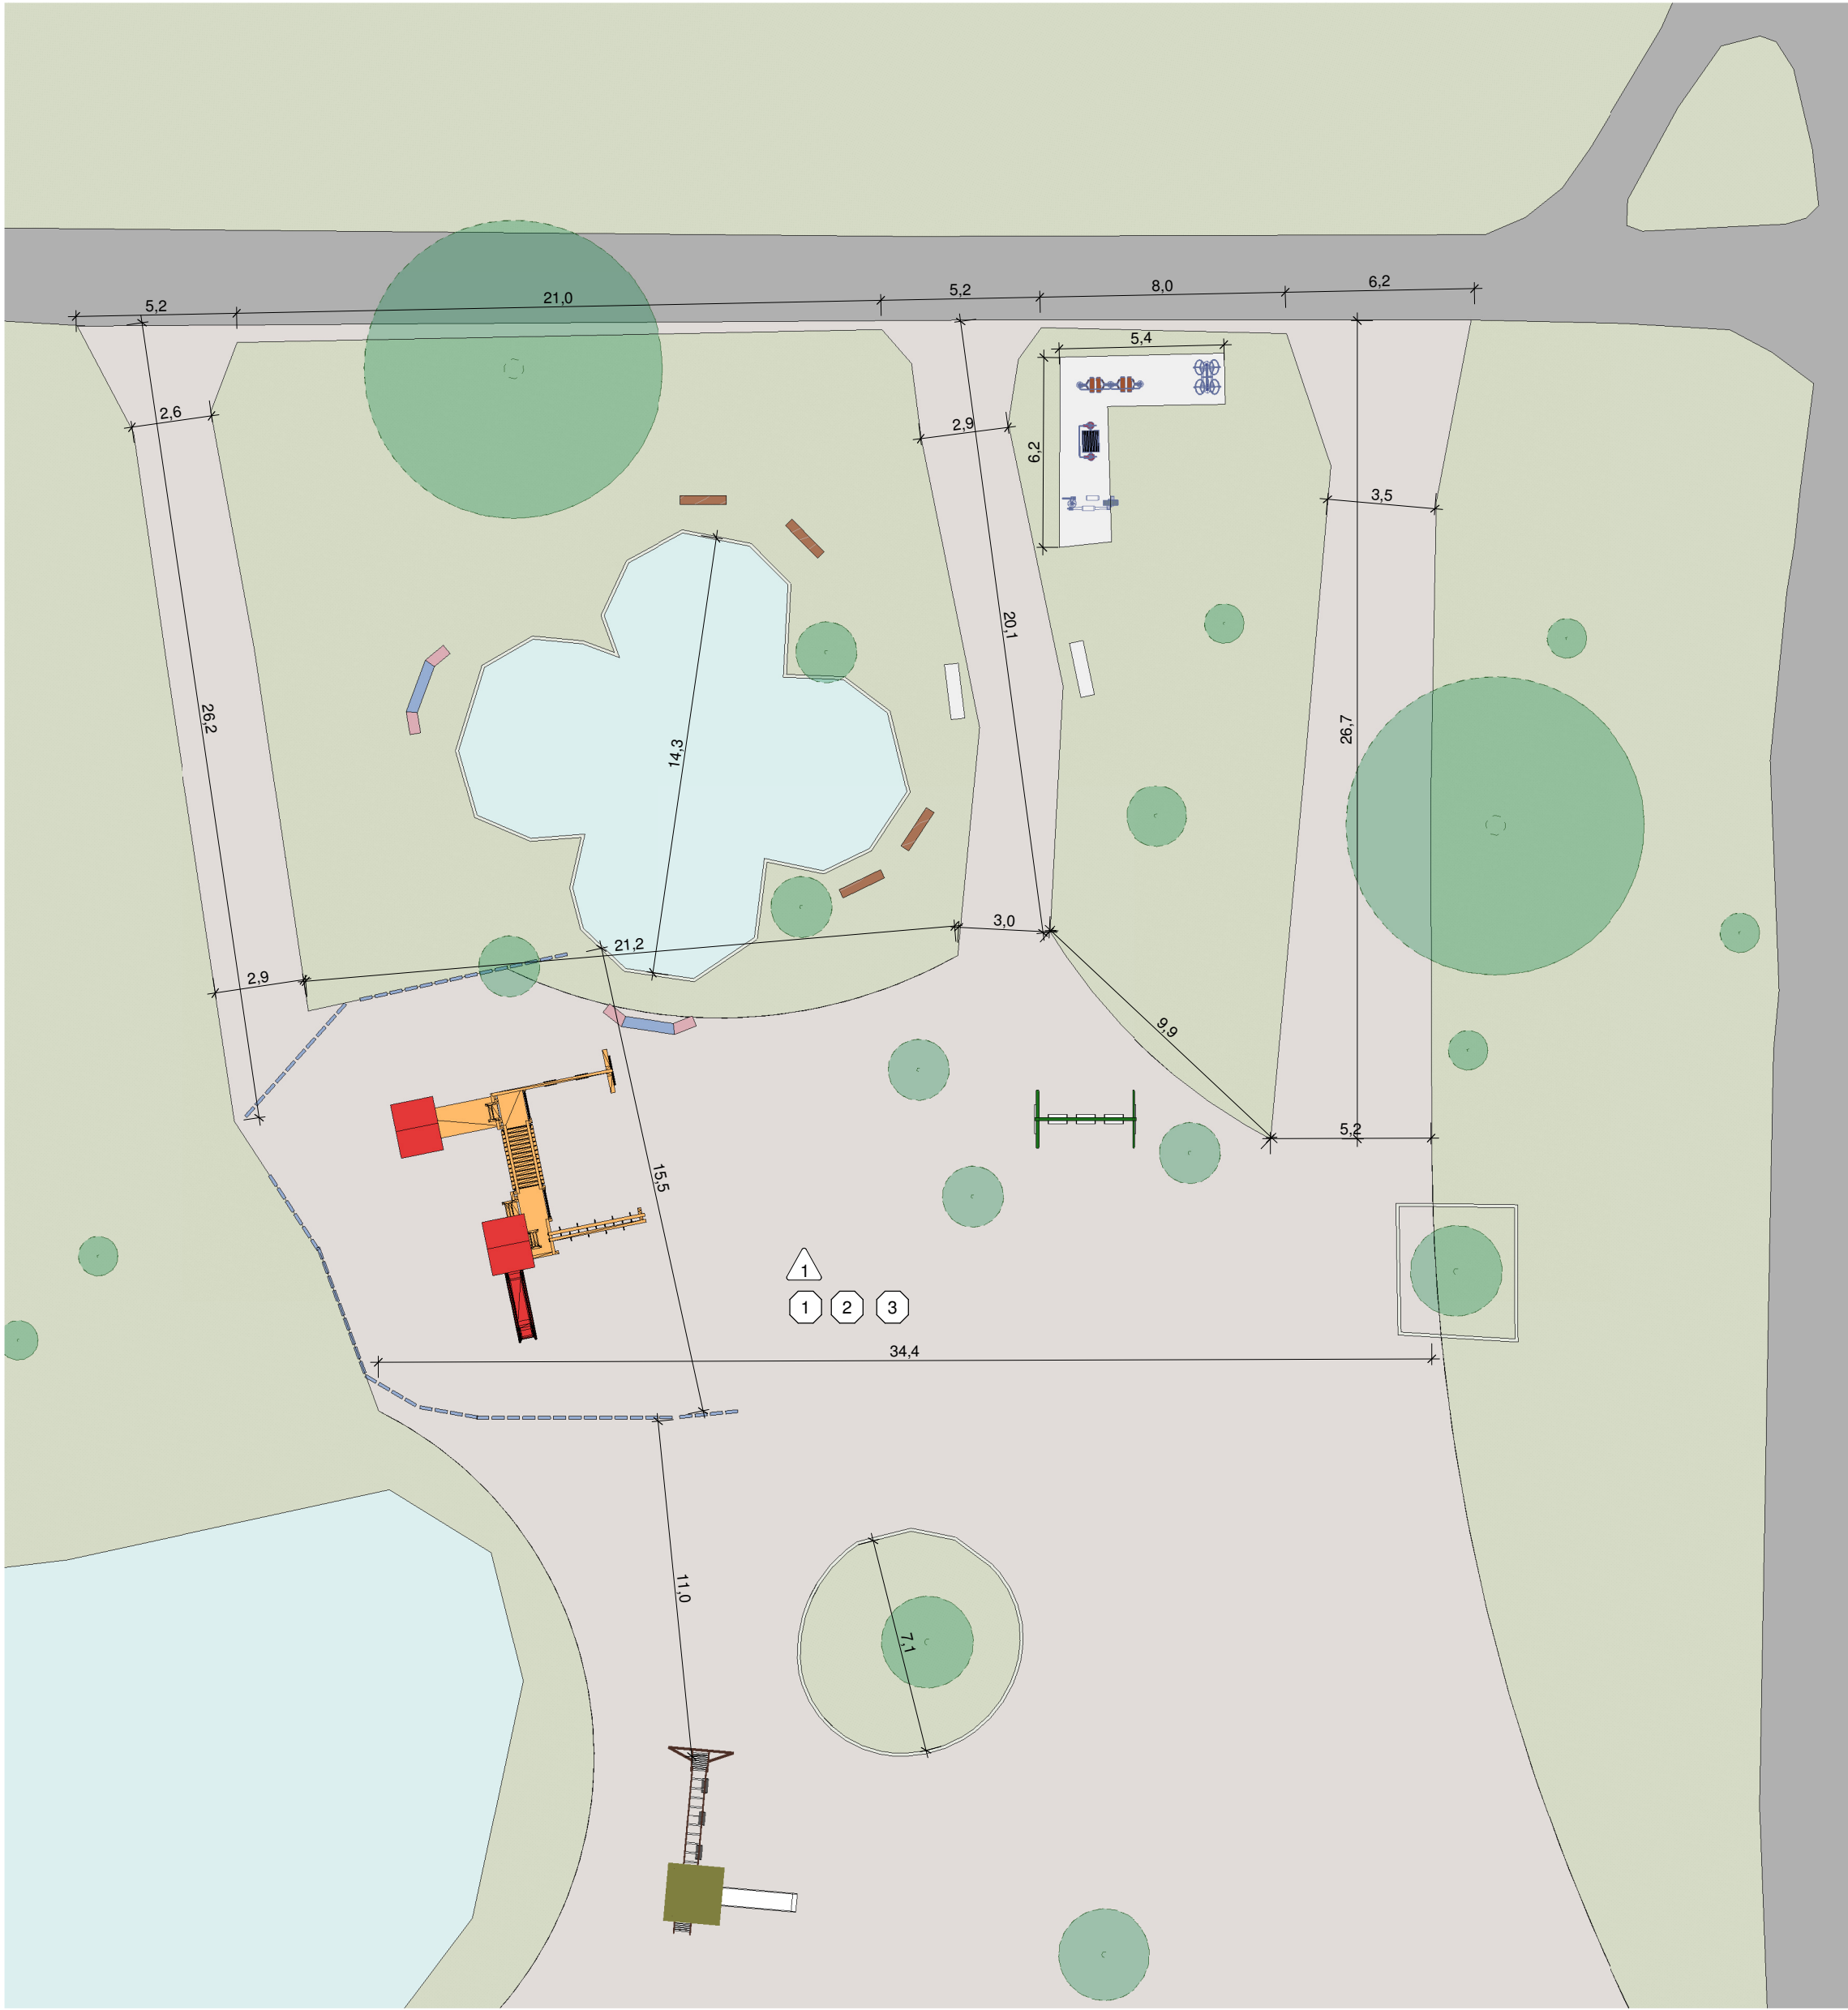


1 PLANTA BAIXA

1 : 200

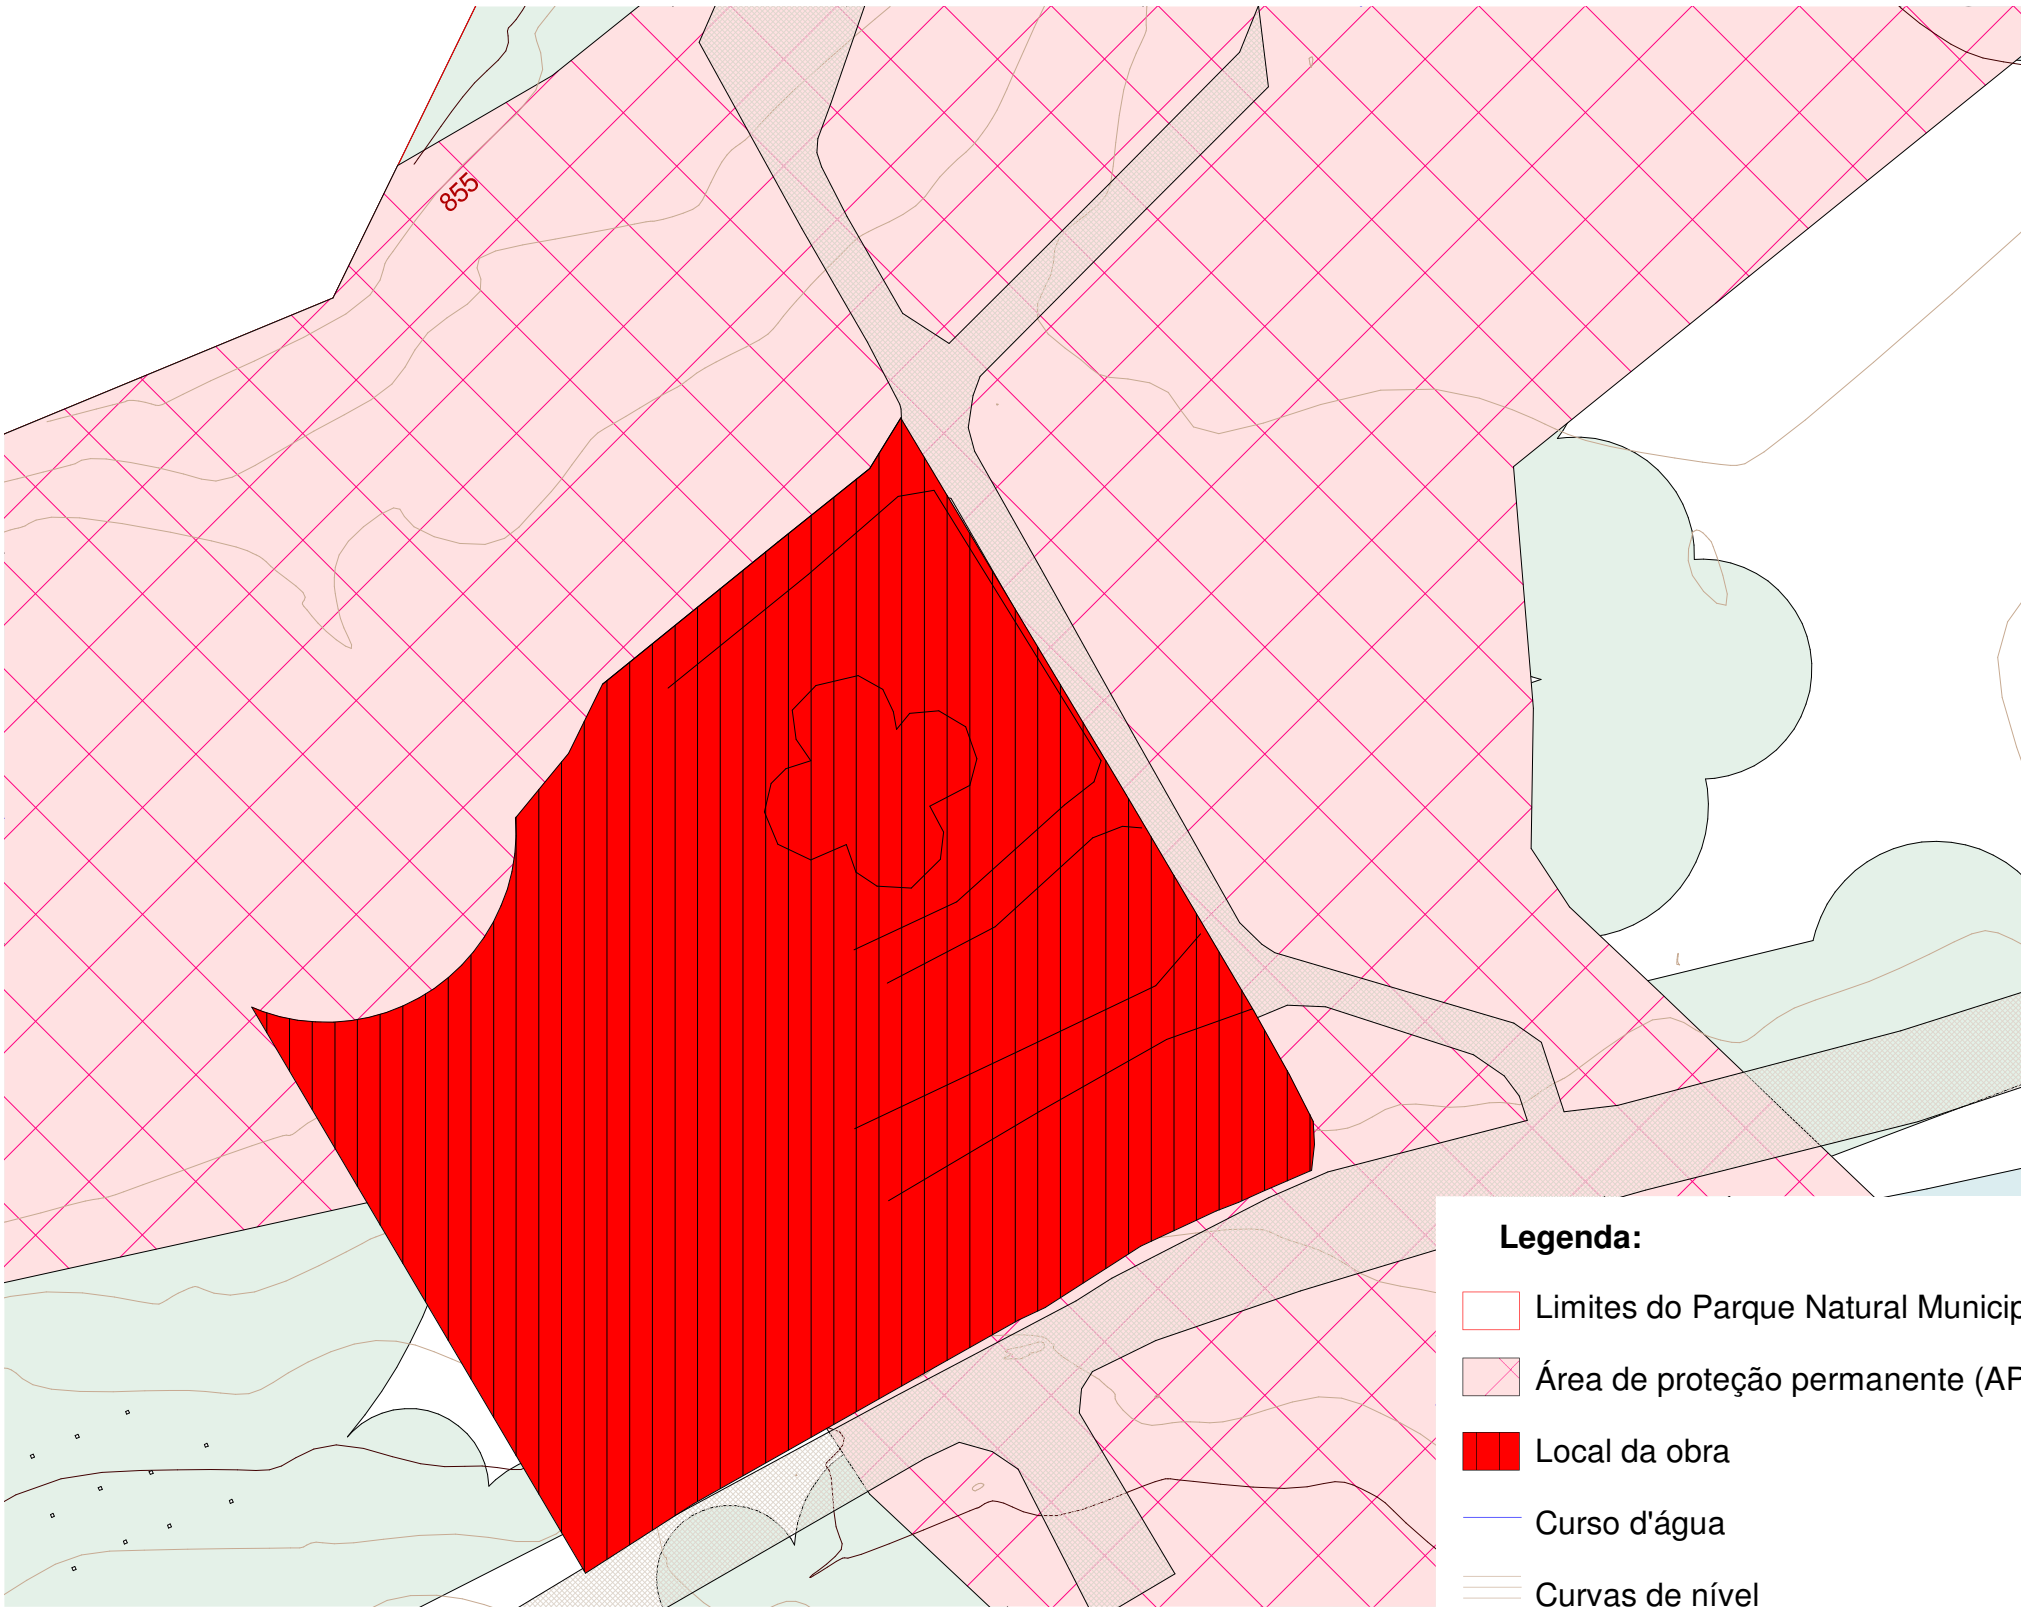

2 SITUAÇÃO

1 : 500

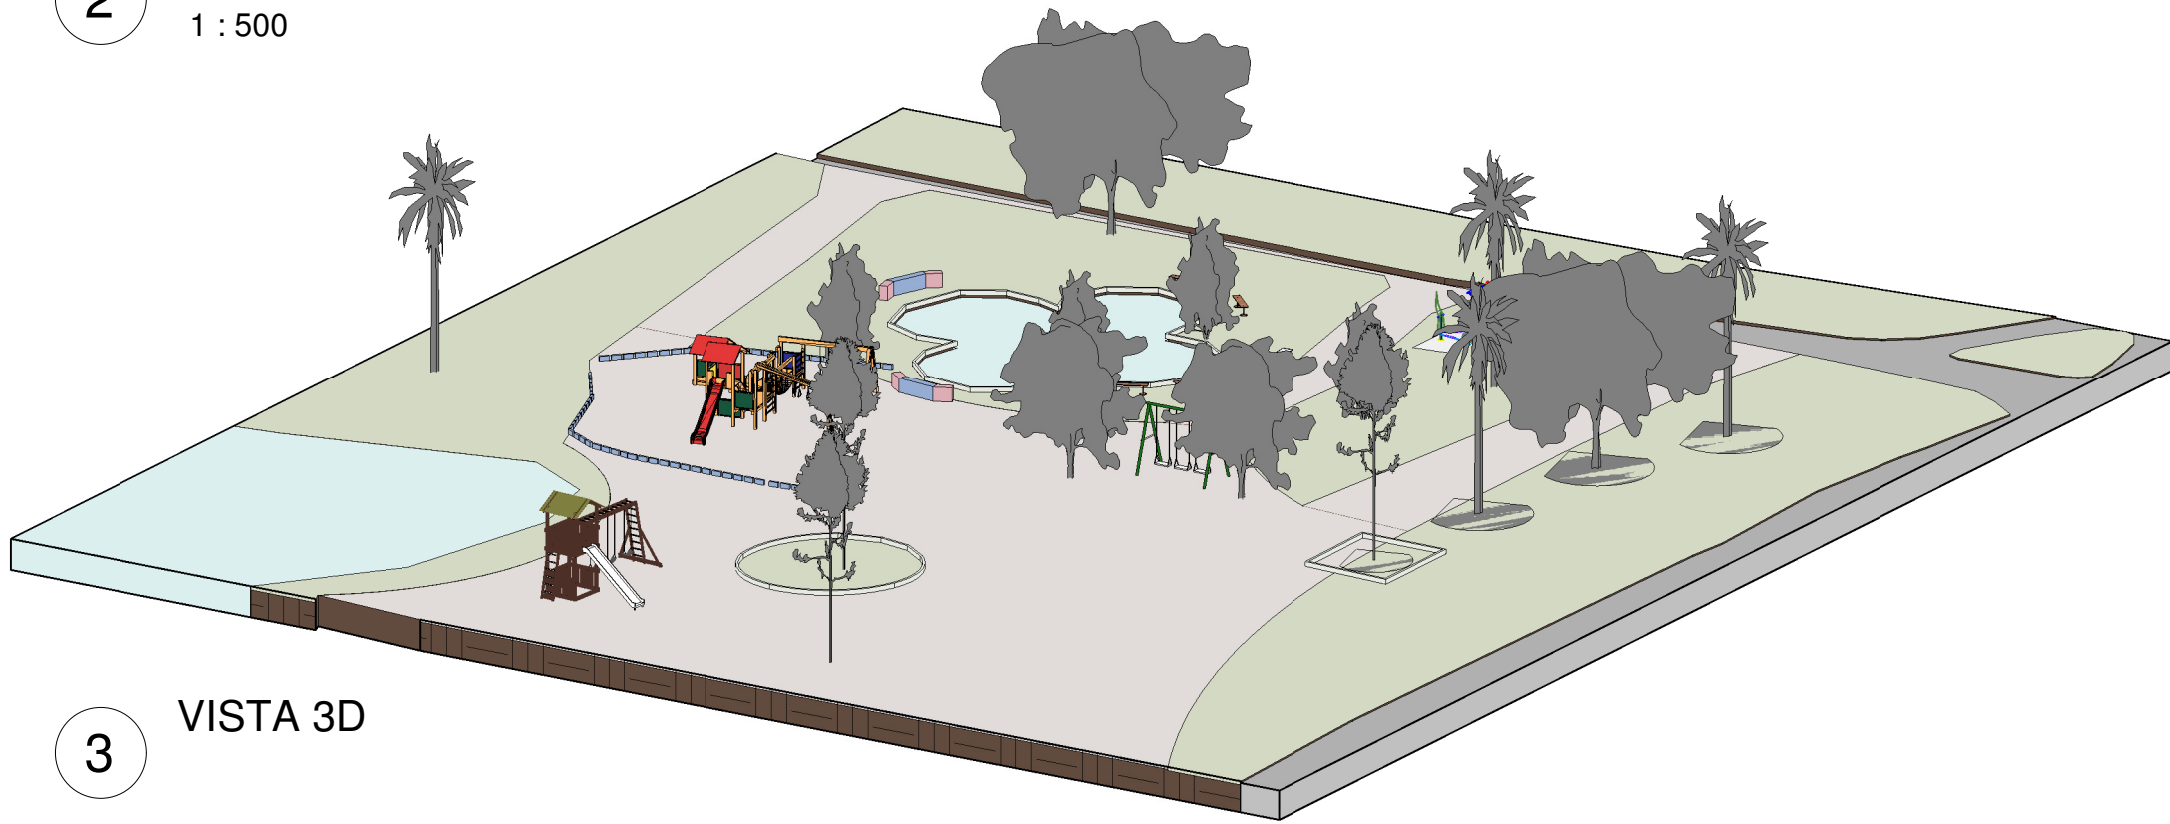

3 VISTA 3D

QUADRO DE ÁREAS	
ÁREA DO TERRENO	500 ha
LASTRO DE BRITA	1433,47 m²
PERÍMETRO FONTE	50,45 m

- PISO - - PAREDE -
- TETO - - DIVERSOS -

LEGENDA DE SERVIÇOS	
ADIÇÃO DE LASTRO DE BRITA	
MANUTENÇÃO DO LAGO	
MANUTENÇÃO DE BRINQUEDOS	
MANUTENÇÃO DE EQUIPAMENTOS DE GINÁSTICA	

NOTAS:

- MEDIDAS E NÍVEIS EM METROS;
- VERIFICAR DETALHES CONSTRUTIVOS PERTINENTES NO MEMORIAL DESCRITIVO;
- AS ALTERAÇÕES NESTE PROJETO SOMENTE COM AUTORIZAÇÃO EXPRESSA DA FISCALIZAÇÃO E DA EMPRESA PROJETISTA;

REFERÊNCIAS:

- PLANILHA DE QUANTITATIVOS;
- MEMORIAL DESCRITIVO E ESPECIFICAÇÕES.

REV. 00	02/06/2023	EMIÇÃO INICIAL	DAC
REVISÃO:	DATA:	DESCRIÇÃO:	RESP.:



PROJETO	GERÊNCIA
 Rua Miguel Vianna, n° 81, Sala 12 Bairro Morro Chic CEP: 37500-080 - Itajubá / MG Tel: (35) 3623-8846 www.dacengenharia.com.br	ALOISIO CAETANO FERREIRA
EMPREENHIMENTO	RESPONSÁVEL TÉCNICO
REVITALIZAÇÃO DO PARQUE NATURAL MUNICIPAL DE POUSO ALEGRE	ENGº. CIVIL FLÁVIA BARBOSA CREA: MG-187.842/D

EMPREENDIMENTO			
REVITALIZAÇÃO DO PARQUE NATURAL MUNICIPAL DE POUSO ALEGRE			
ENDERECO		DISCIPLINA	
AVENIDA WALDEMAR AZEVEDO JUNQUEIRA POUSO ALEGRE - MINAS GERAIS		ARQUITETÔNICO	
ASSUNTO		FASE DO PROJETO	
PLAYGROUND - PLANTA BAIXA, SITUAÇÃO, VISTA 3D E TABELAS		EXECUTIVO	
		FOLHA Nº	
		ÚNICA	
DATA INICIAL	ESCALA	REVISÃO	
02/06/2023	INDICADA	REV.00	DAC-PMPA-PNM-PLAY-PE-ARQ-R00.RVT