




**PROJETO ARQUITETÔNICO - REVITALIZAÇÃO DO PARQUE NATURAL MUNICIPAL DE POUSO ALEGRE**  
**ESCALA INDICADA**

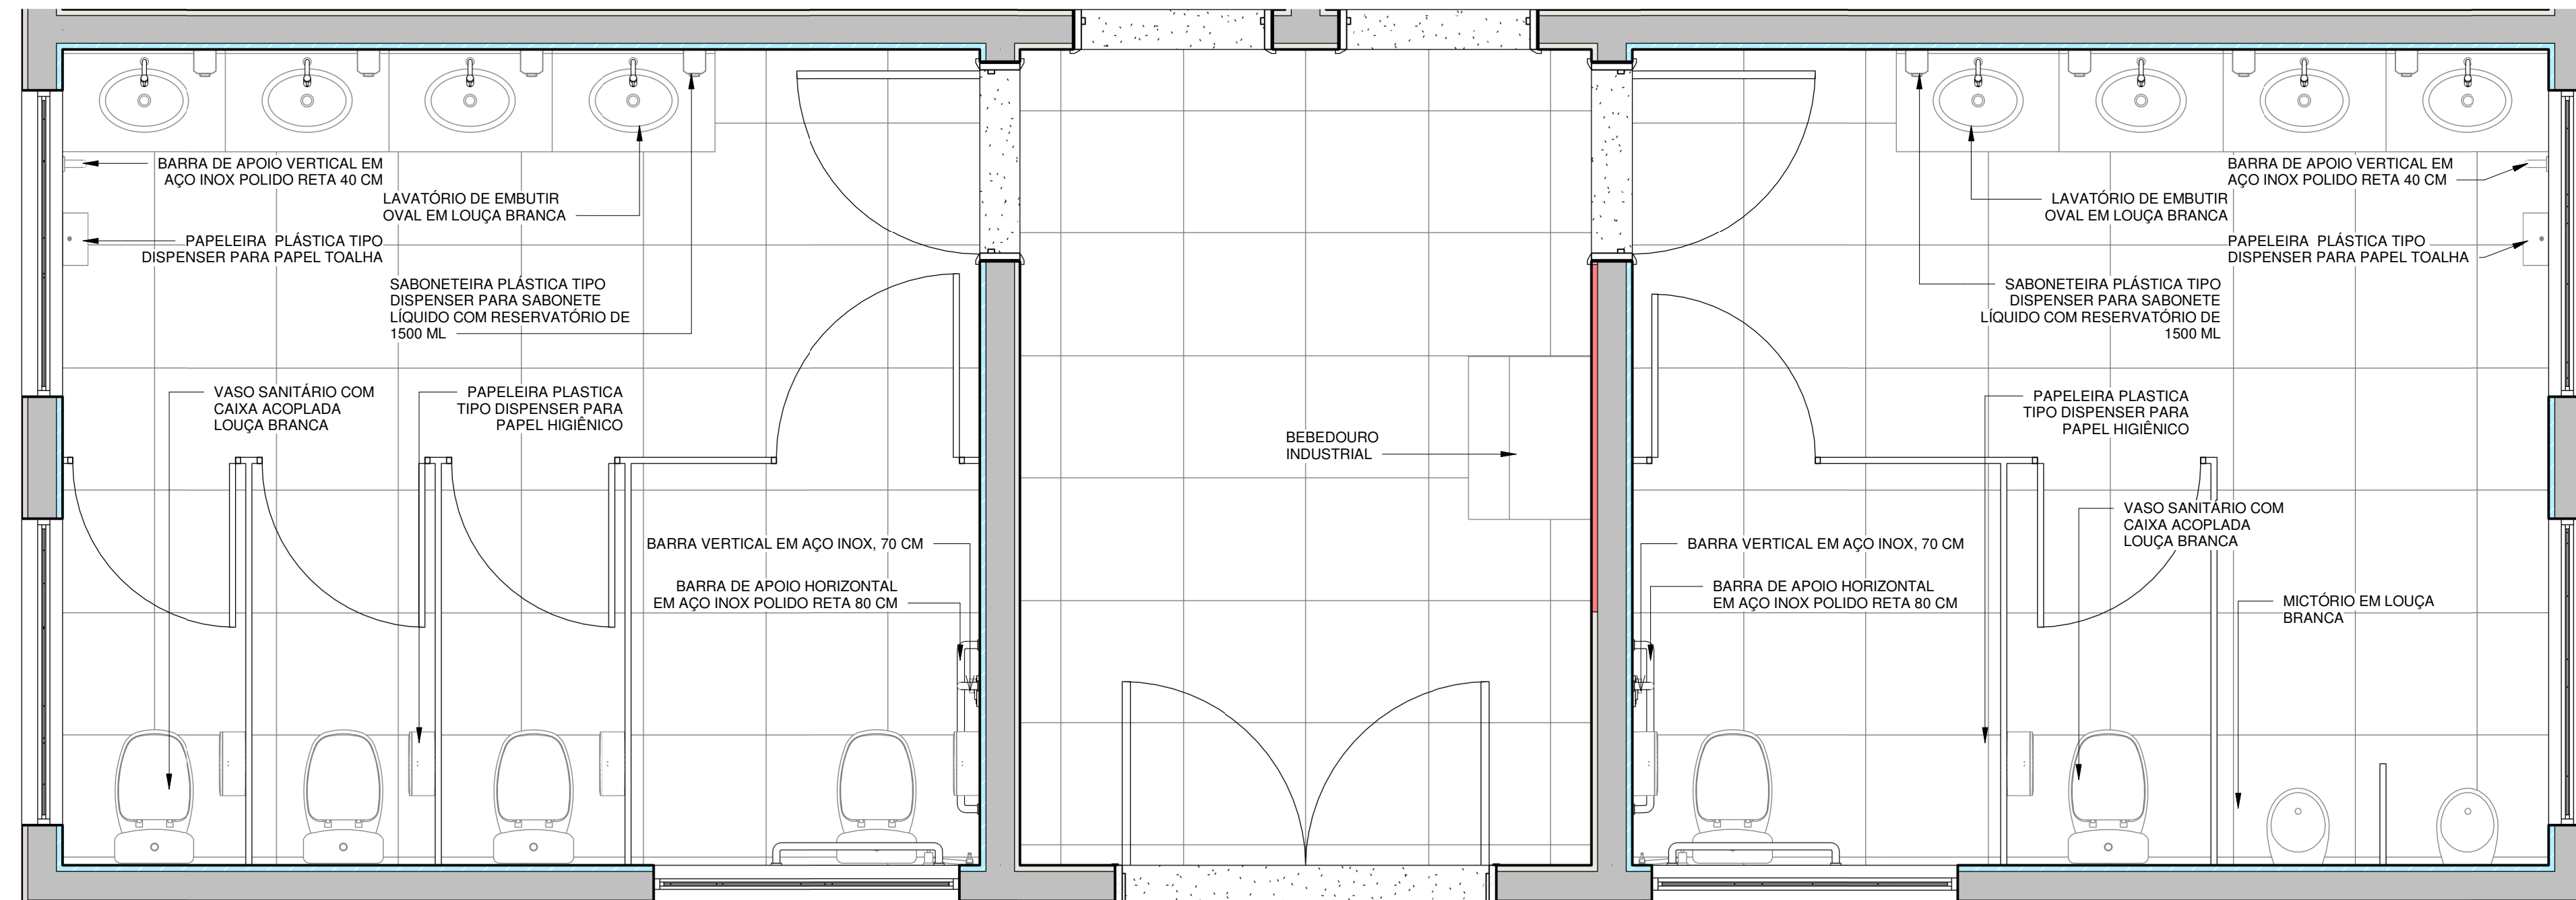


1 DETALHAMENTO HIDRÁULICO  
1 : 25

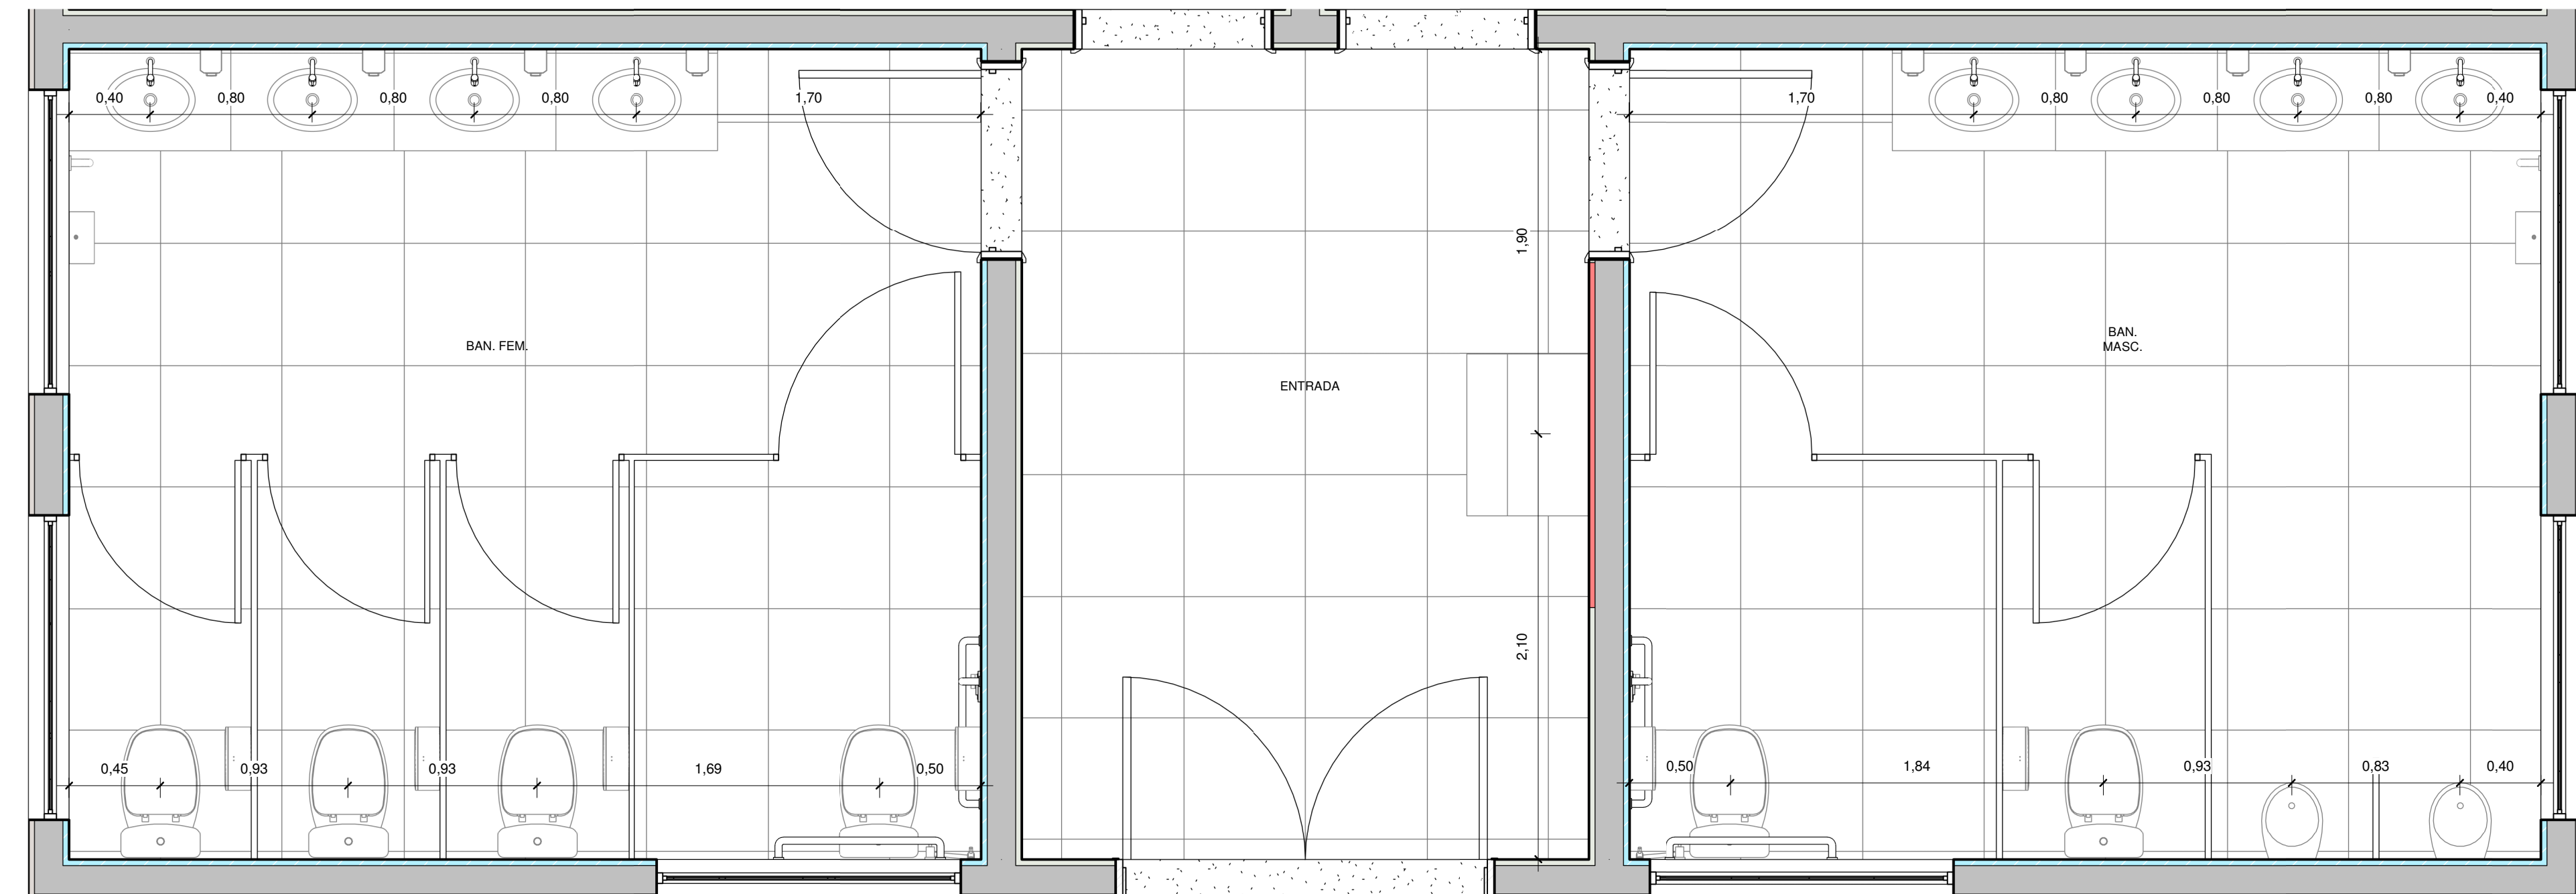


2 EIXO HIDRÁULICO  
1 : 25

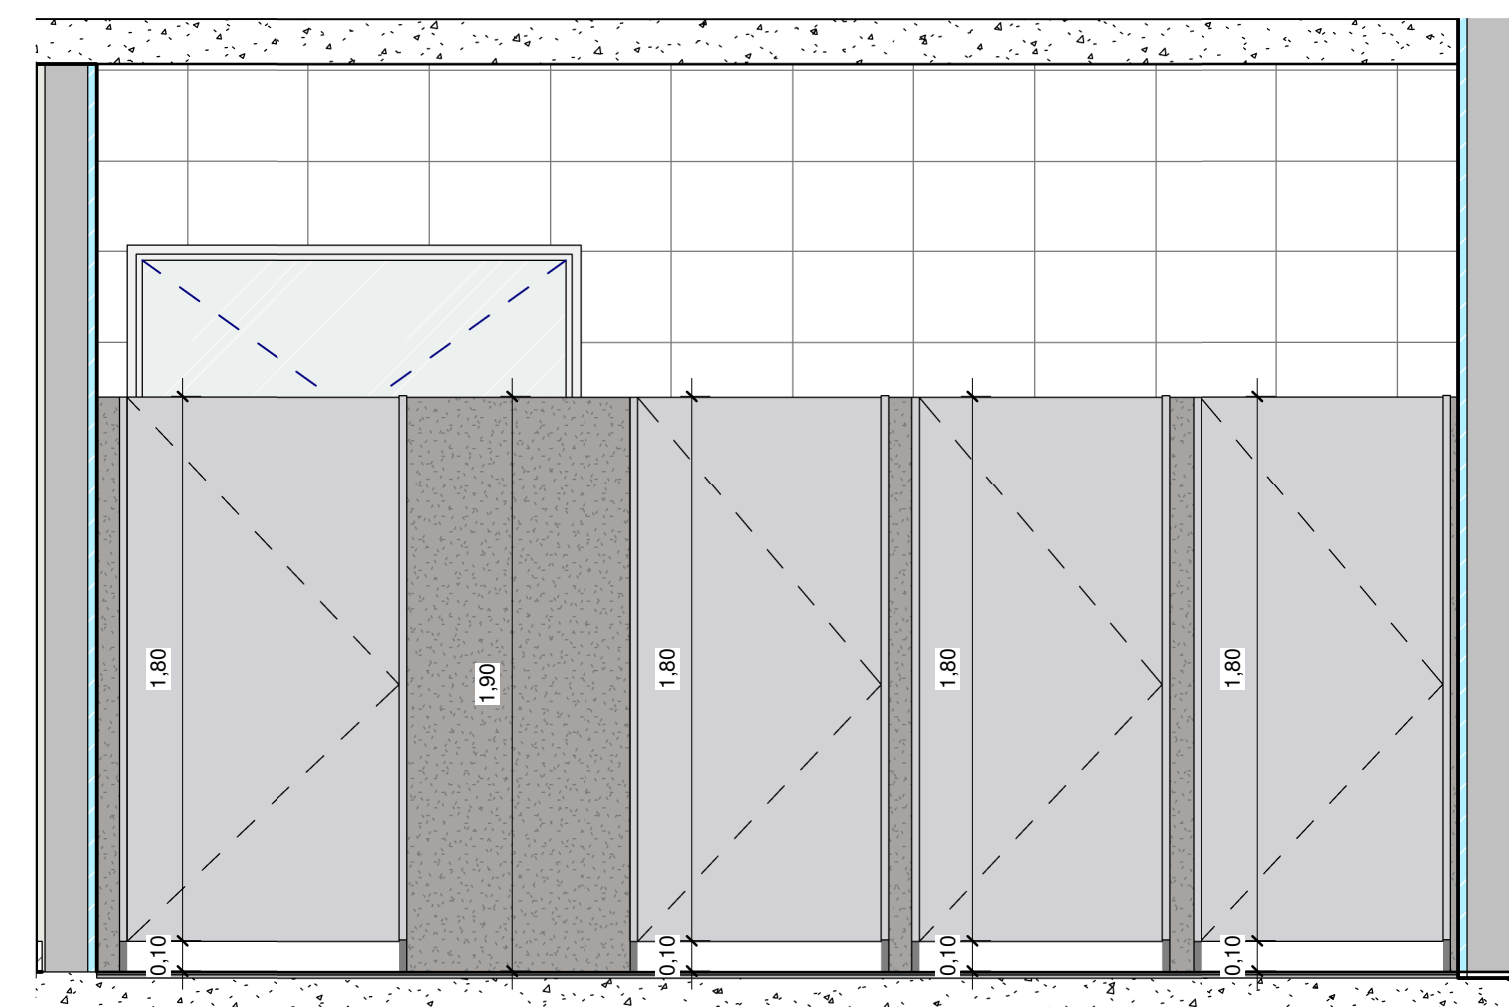


3 DETALHE 1 - BAN. FEM.  
1 : 25

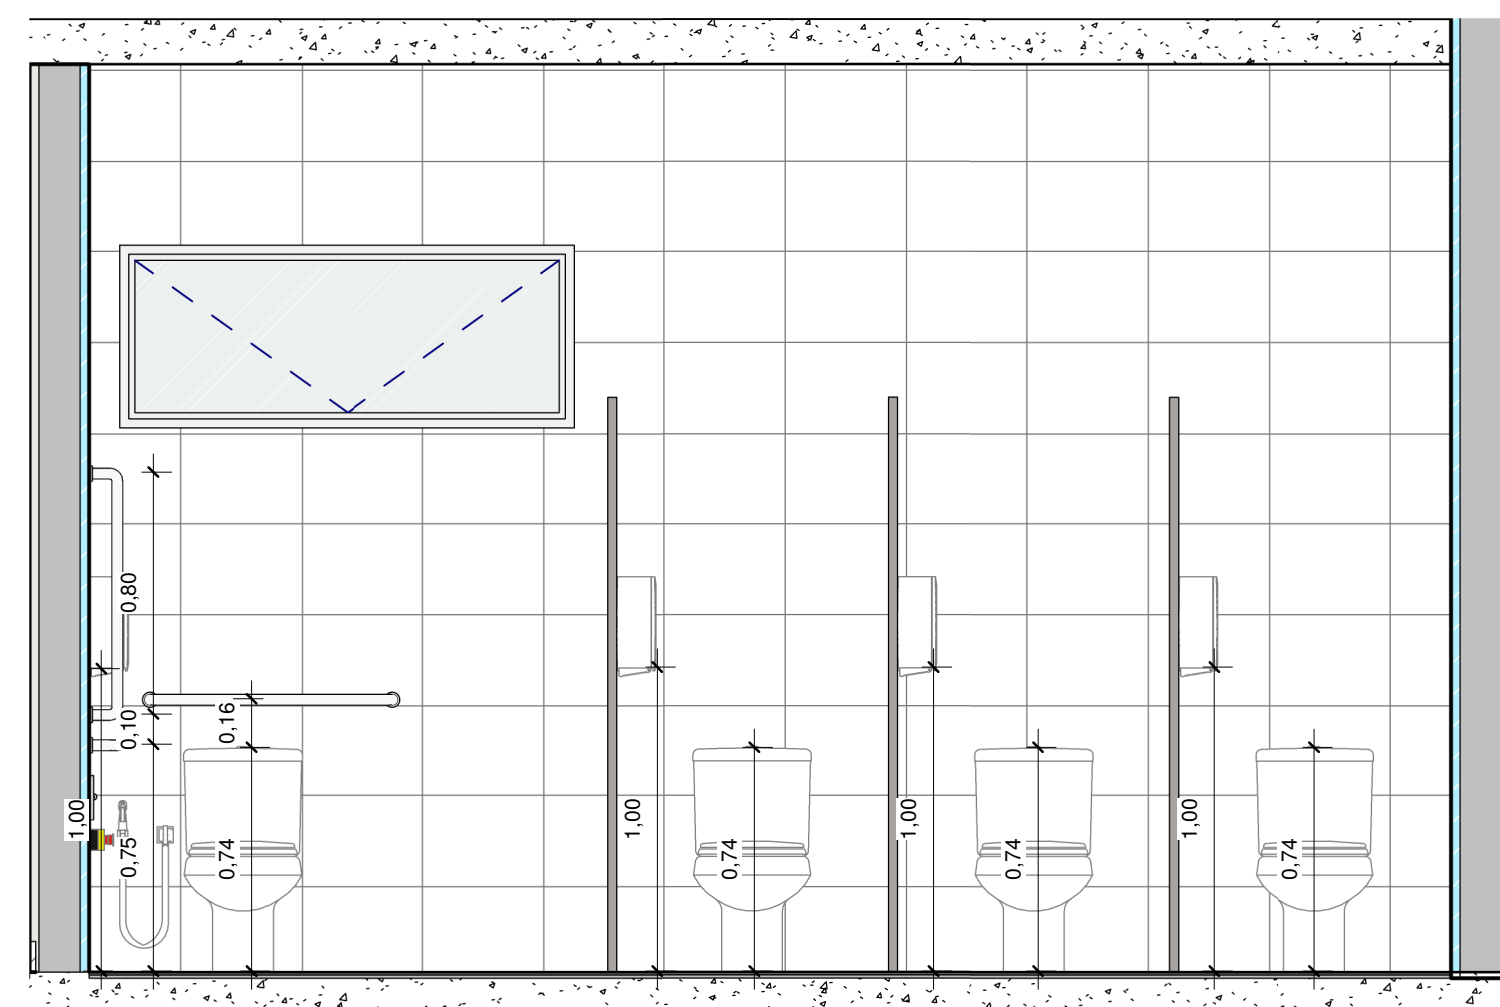


4 DETALHE 2 - BAN. FEM.  
1:25

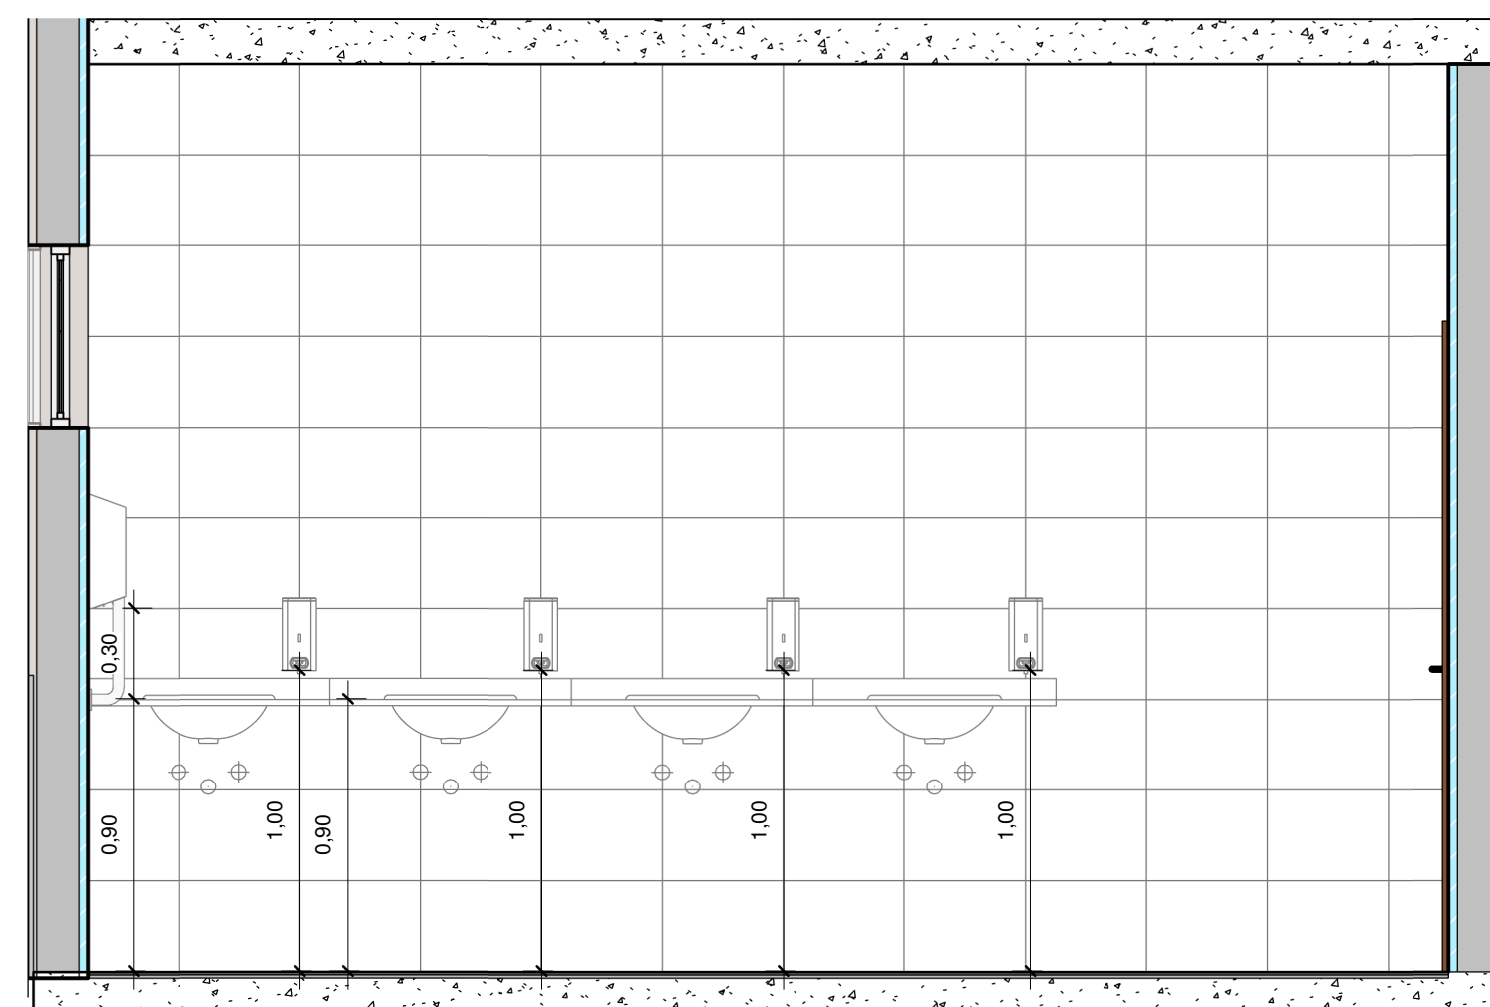


5 DETALHE 3 - BAN. FEM.  
1 : 25

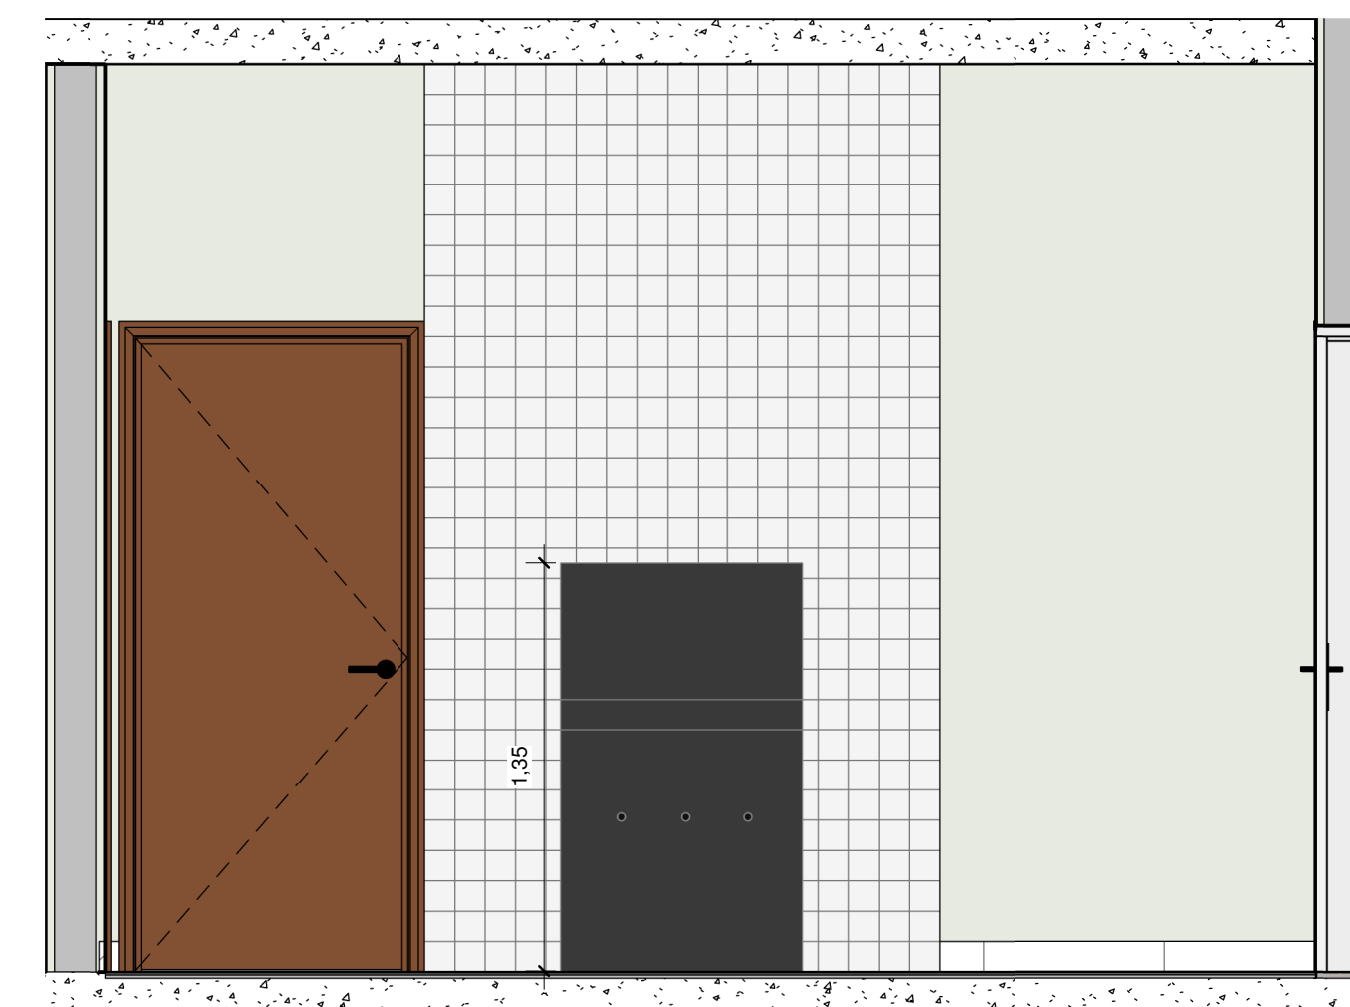


6 DETALHE - ENTRADA  
1 : 25

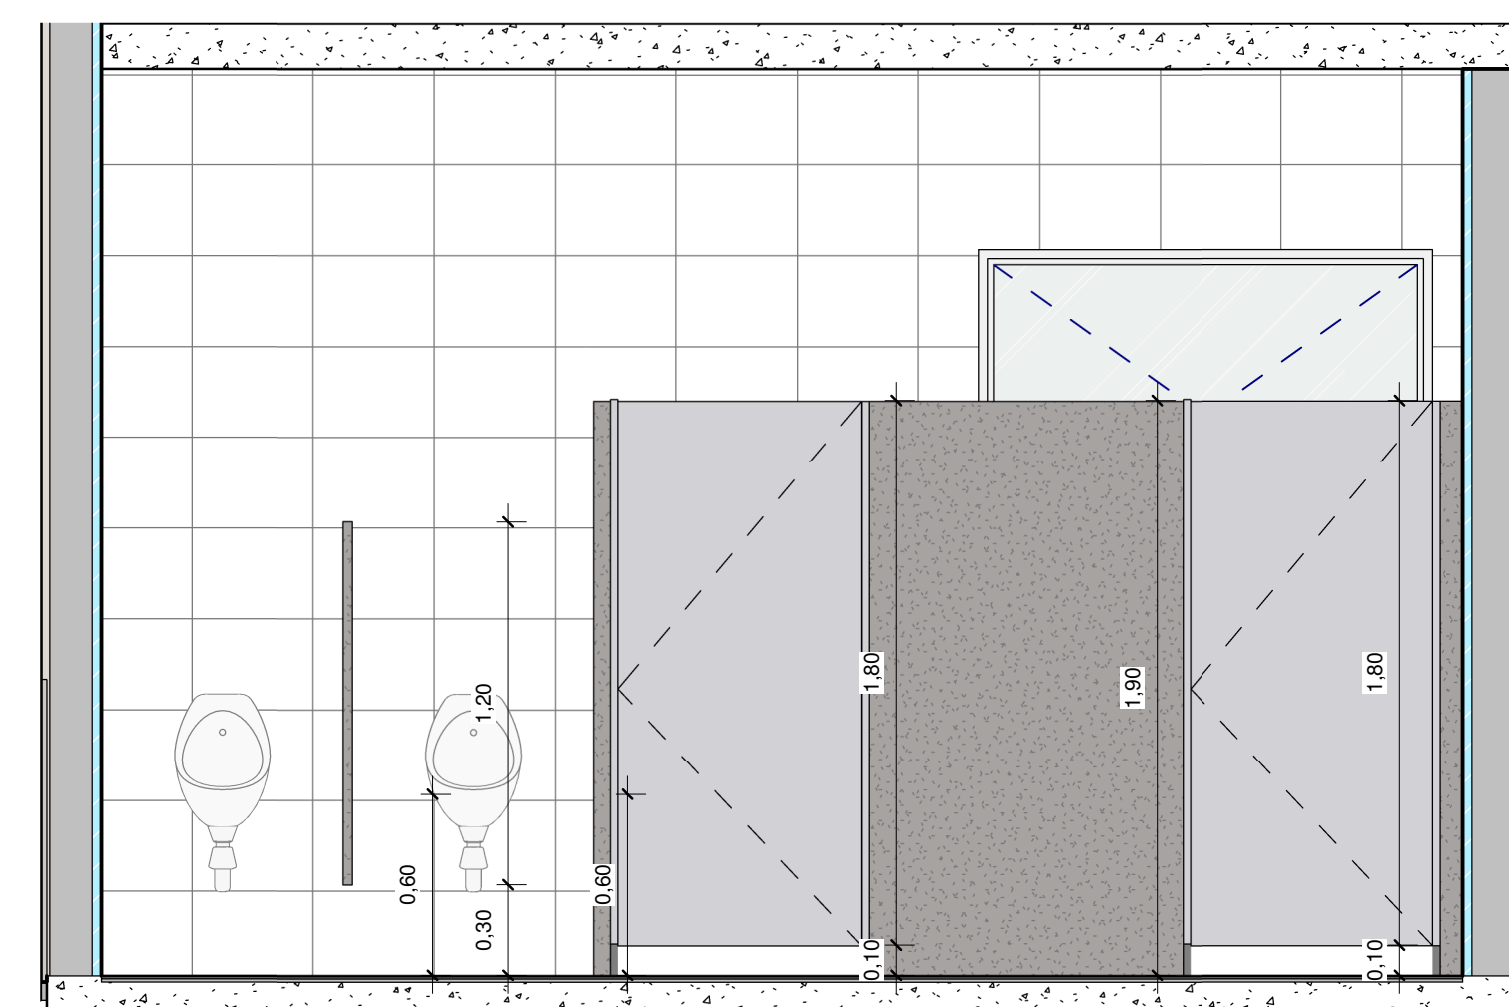

7 DETALHE 1 - BAN. MASC.  
1 : 25

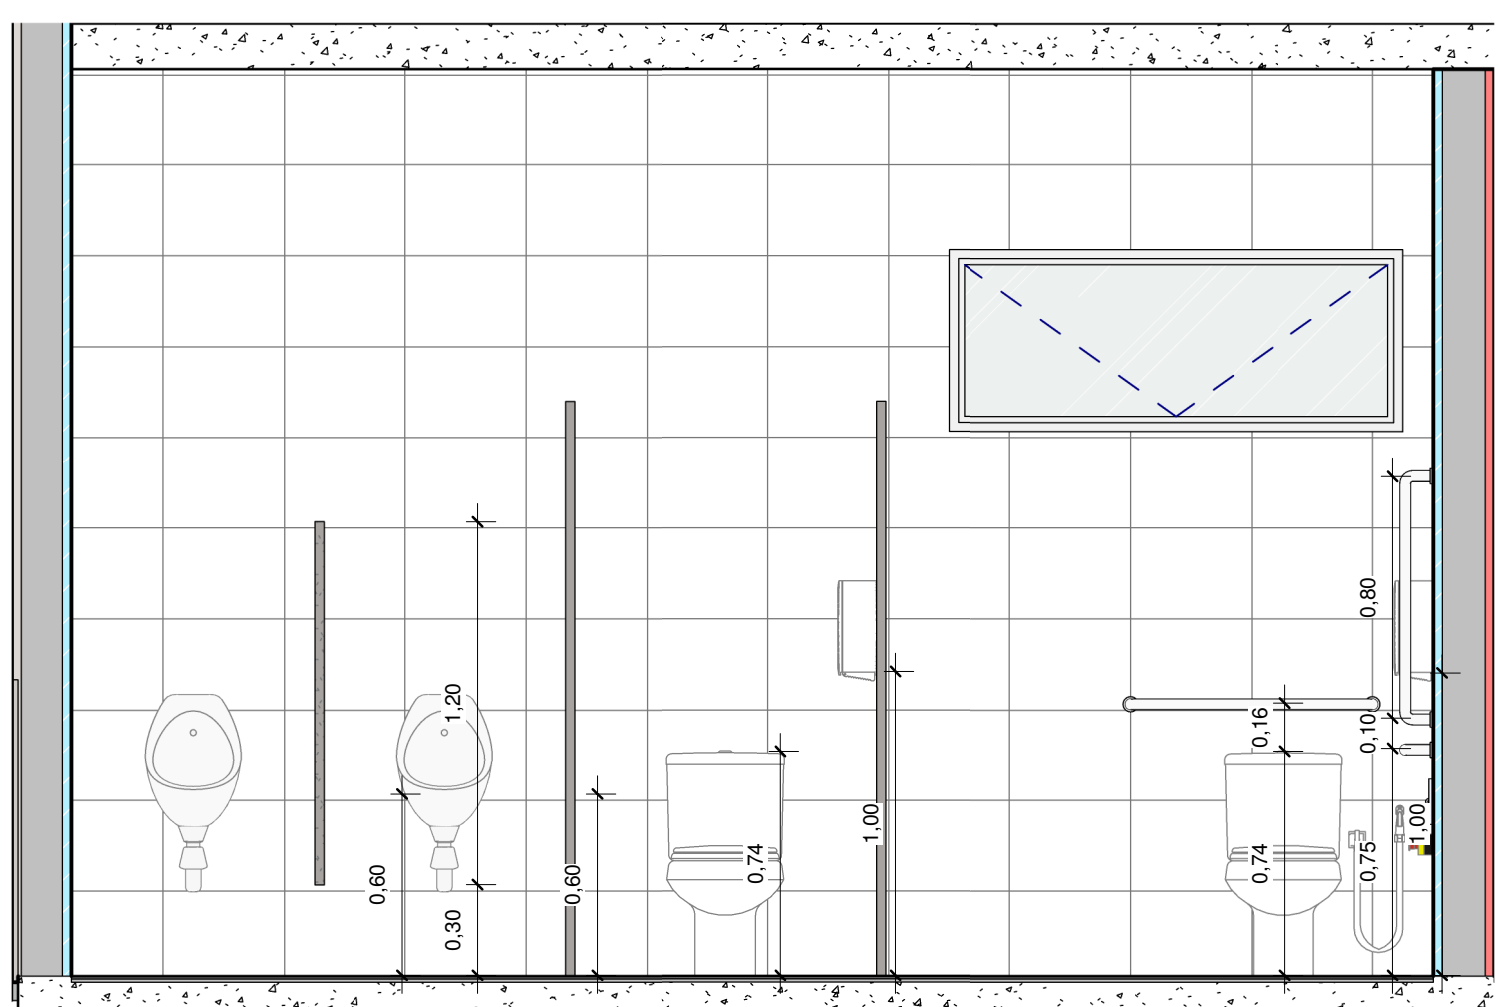

8 DETALHE 2 - BAN. MASC.  
1 : 25

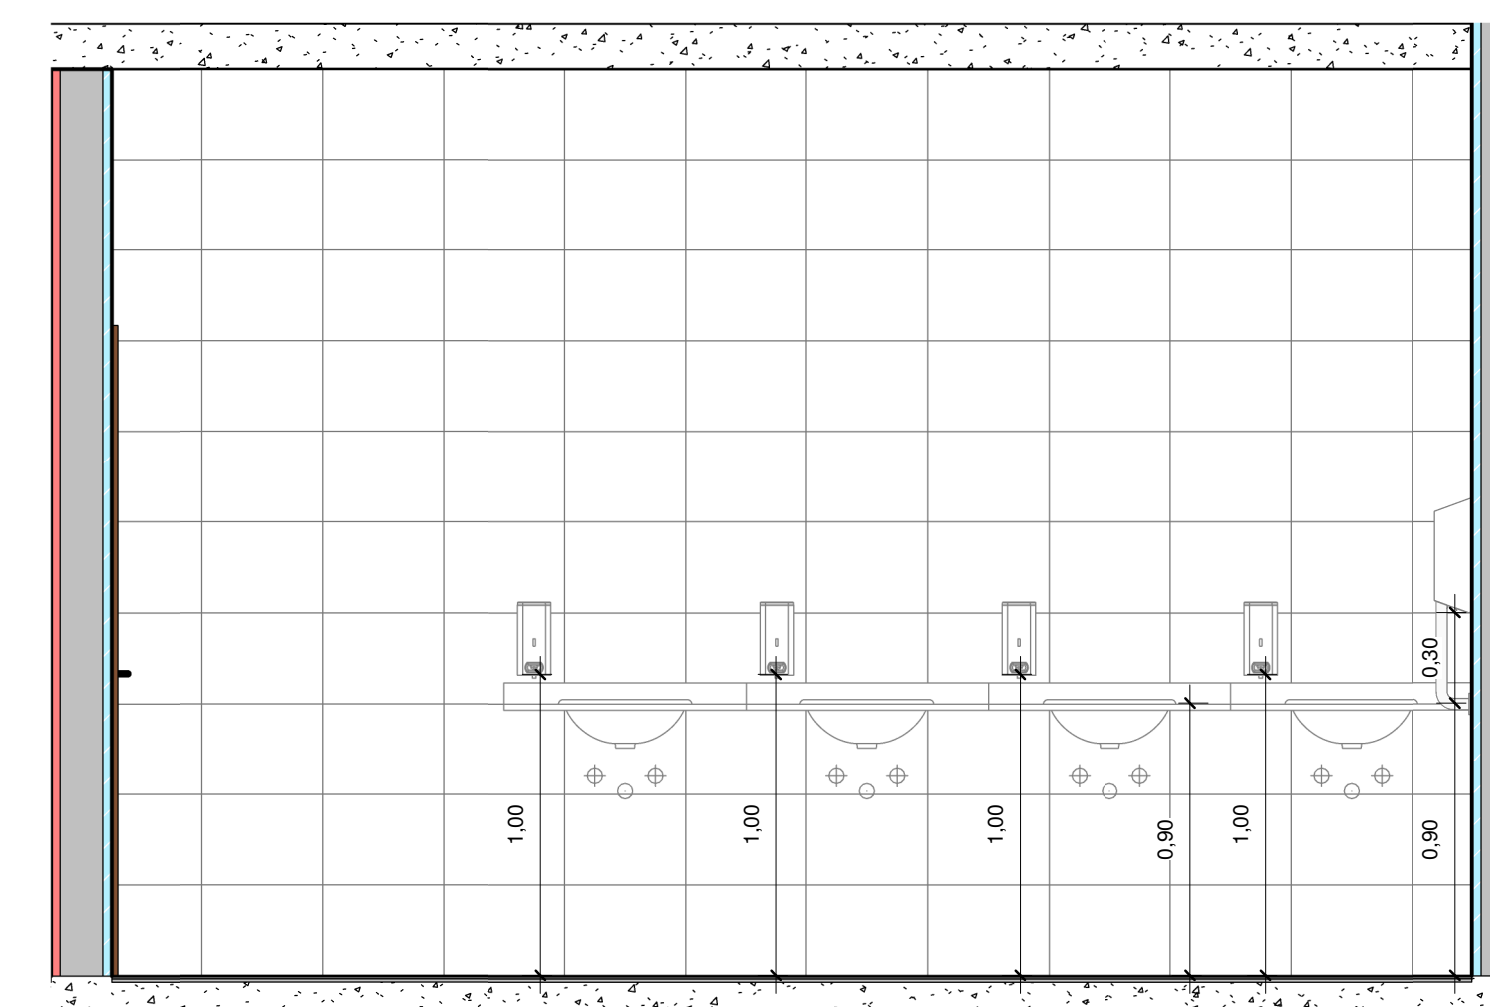

9 DETALHE 3 - BAN. MASC.  
1 : 25

**NOTAS:**

- MEDIDAS E NÍVEIS EM METROS;
- VERIFICAR DETALHES CONSTRUTIVOS PERTINENTES NO MEMORIAL DESCRITIVO;
- AS ALTERAÇÕES NESTE PROJETO SOMENTE COM AUTORIZAÇÃO EXPRESSA DA FISCALIZAÇÃO E DA EMPRESA PROJETISTA;
- PARA DETALHAMENTO DO MURO VER PROJETO ESPECÍFICO.

**REFERÊNCIAS:**

- PLANILHA DE QUANTITATIVOS;
- MEMORIAL DESCRITIVO E ESPECIFICAÇÕES TÉCNICAS.

[illegible]