



PROJETO ARQUITETÔNICO - REVITALIZAÇÃO DO PARQUE NATURAL MUNICIPAL DE POUSO ALEGRE
ESCALA INDICADA



1 PLANTA DE PAGINAÇÃO
1 : 50

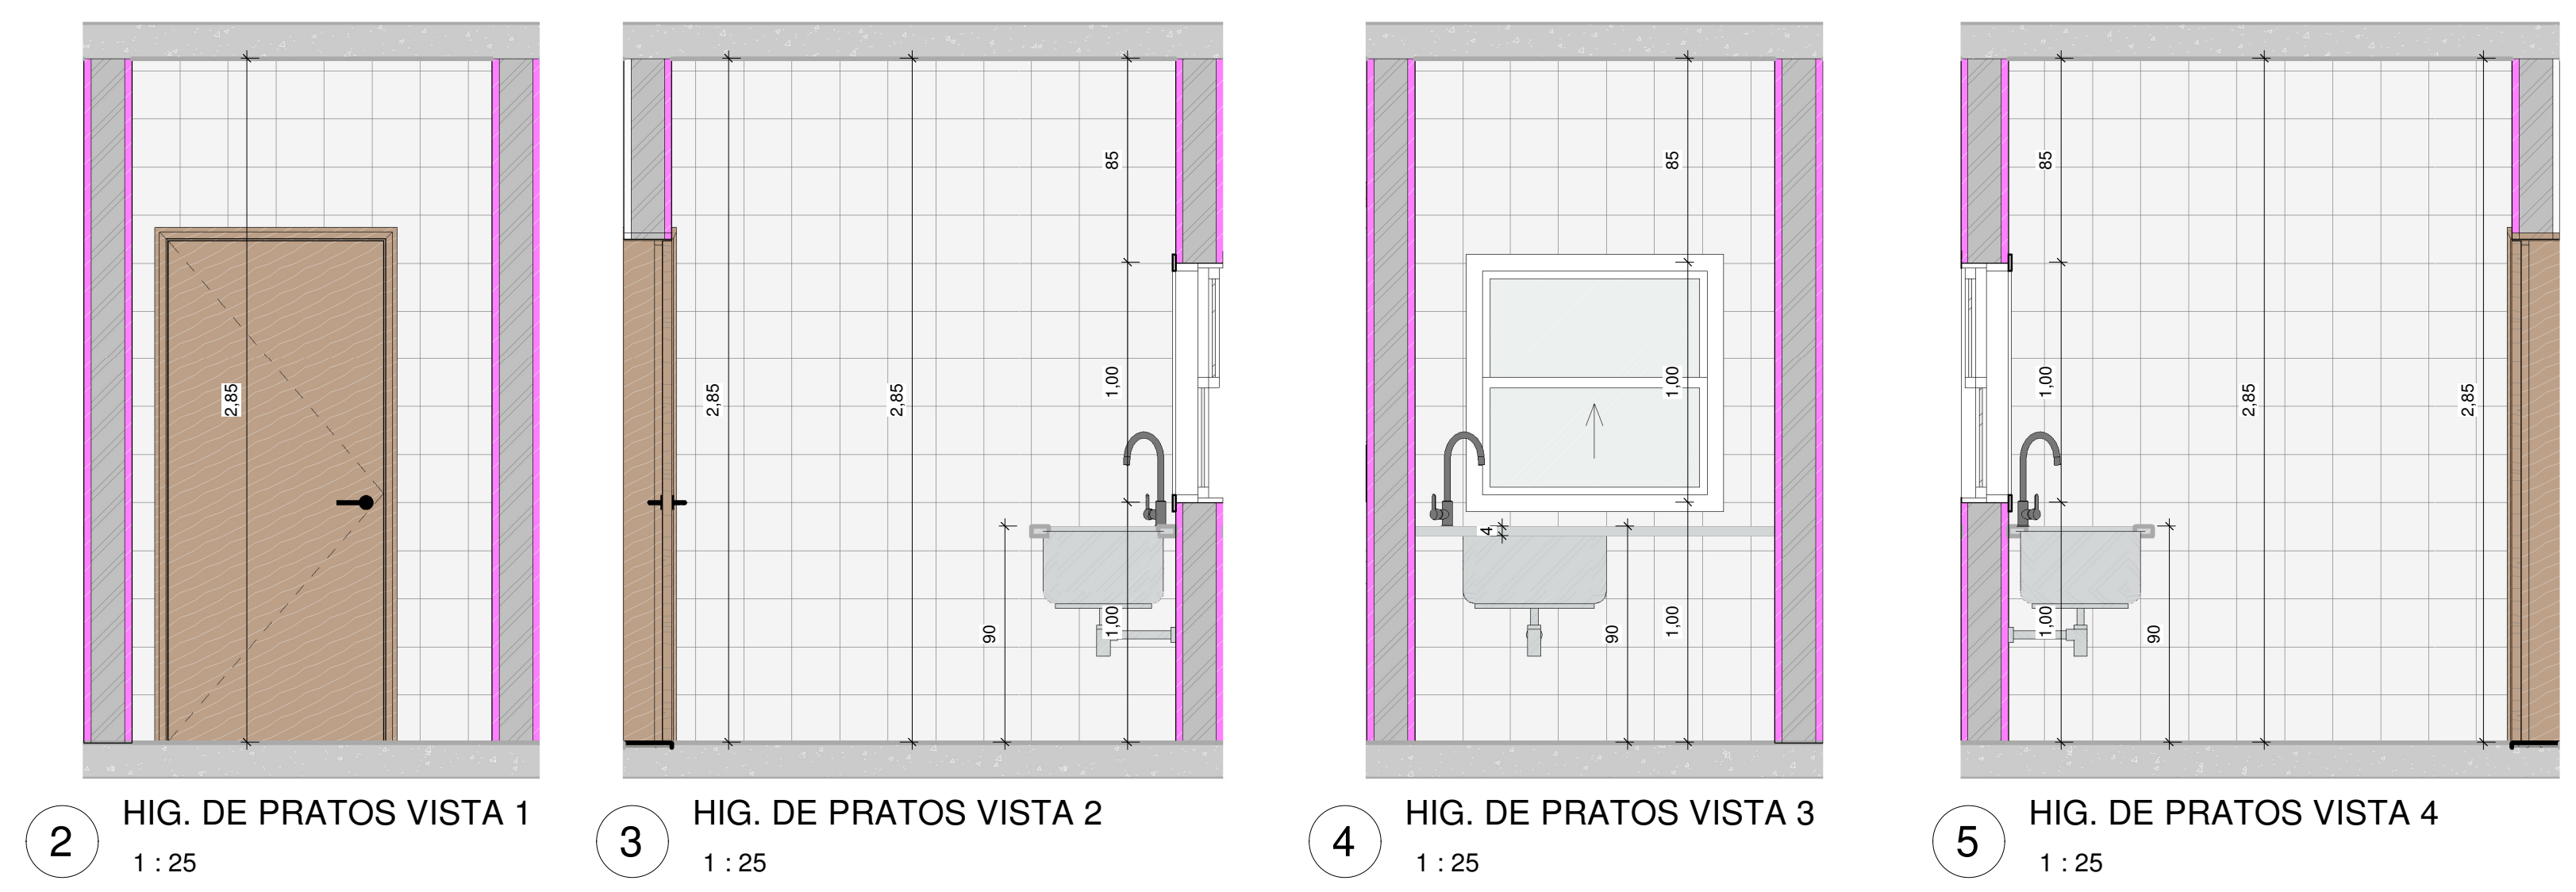


2 HIG. DE PRATOS VISTA 1 1 : 25

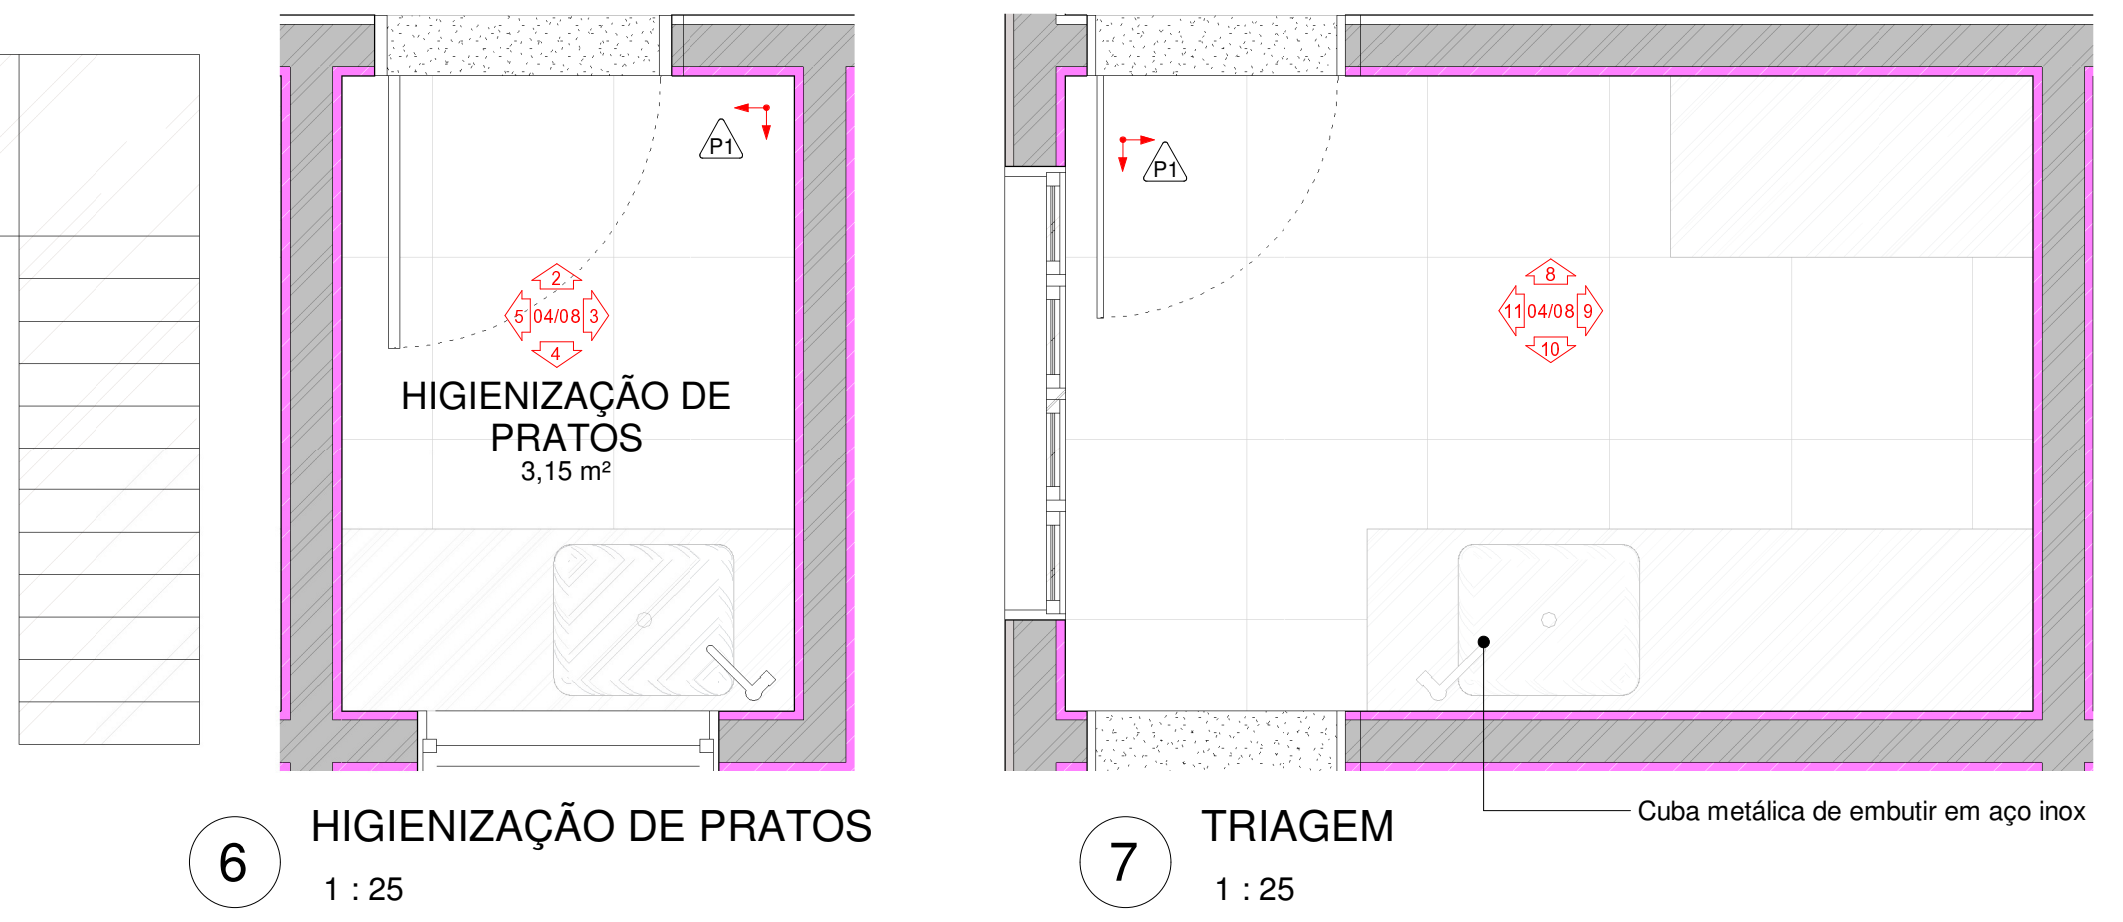


6 HIGIENIZAÇÃO DE PRATOS 1 : 25



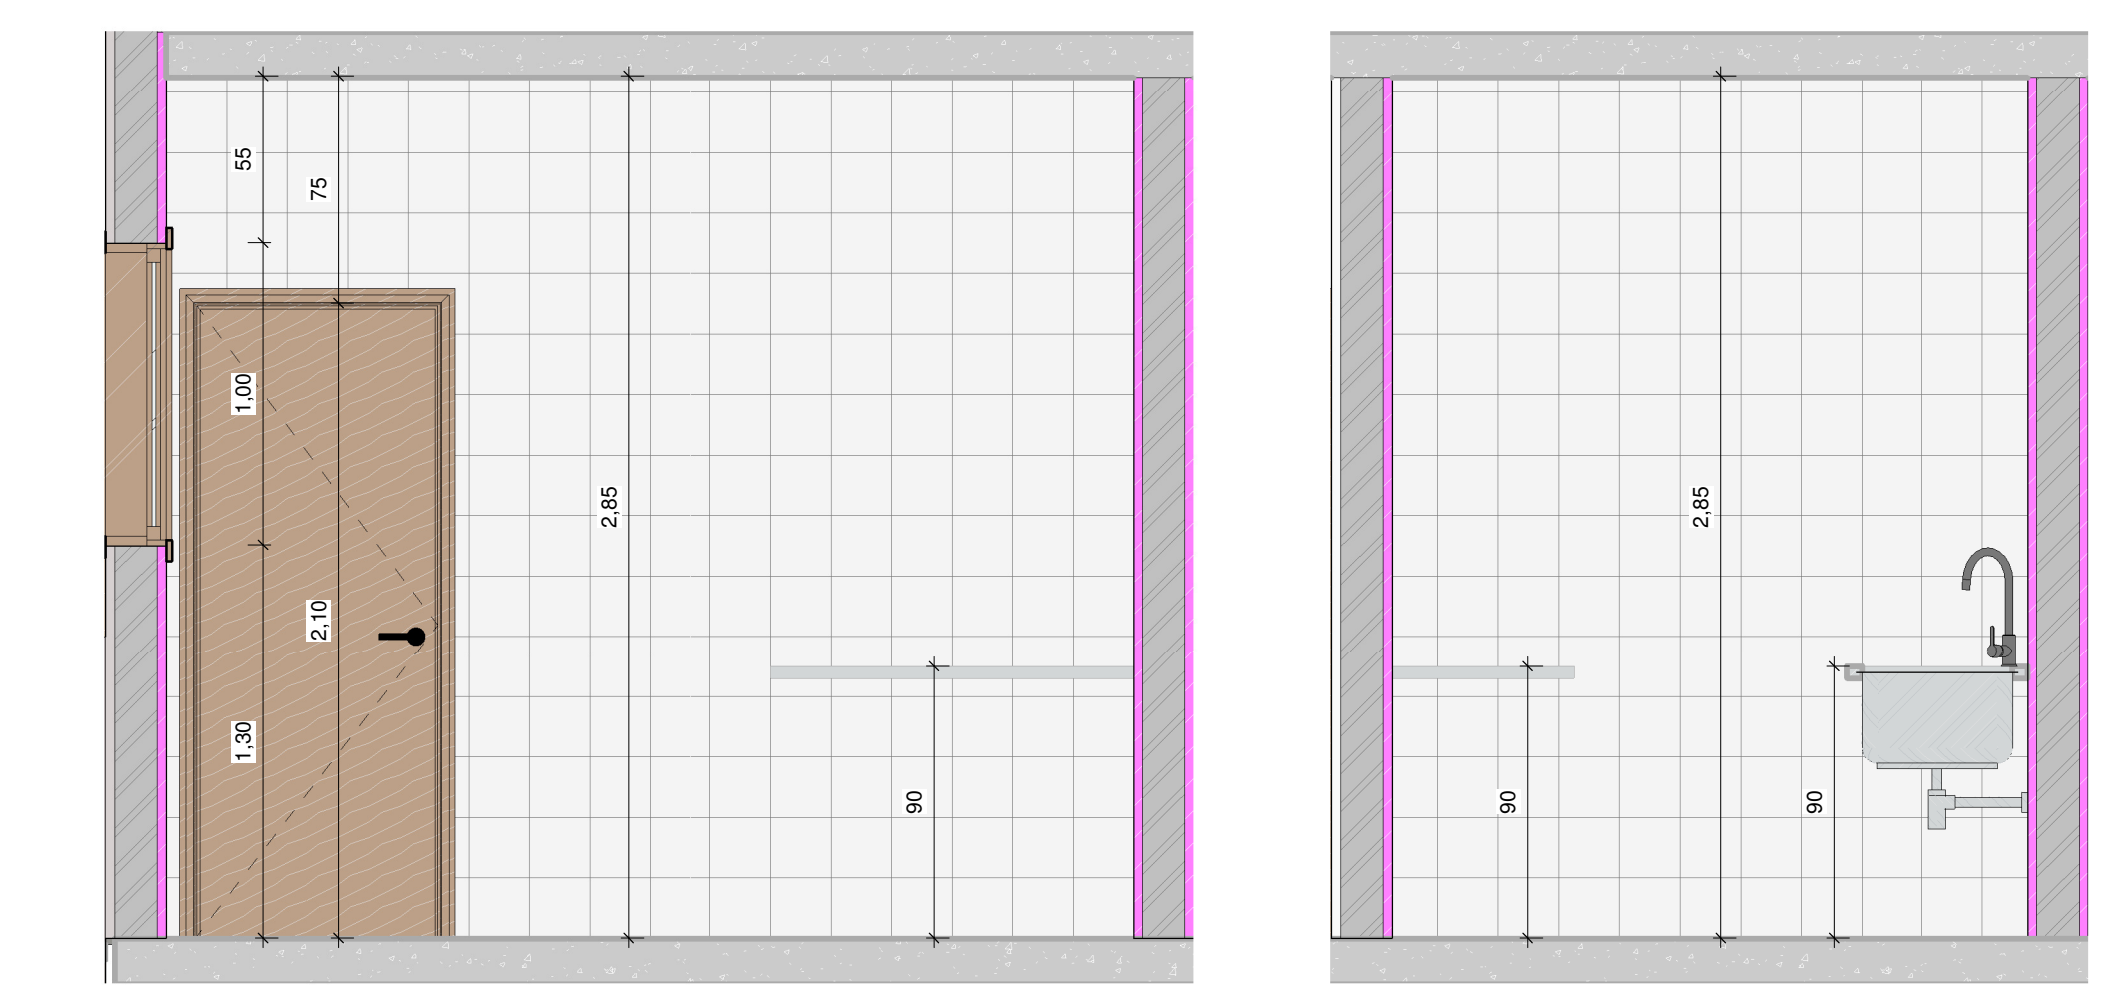

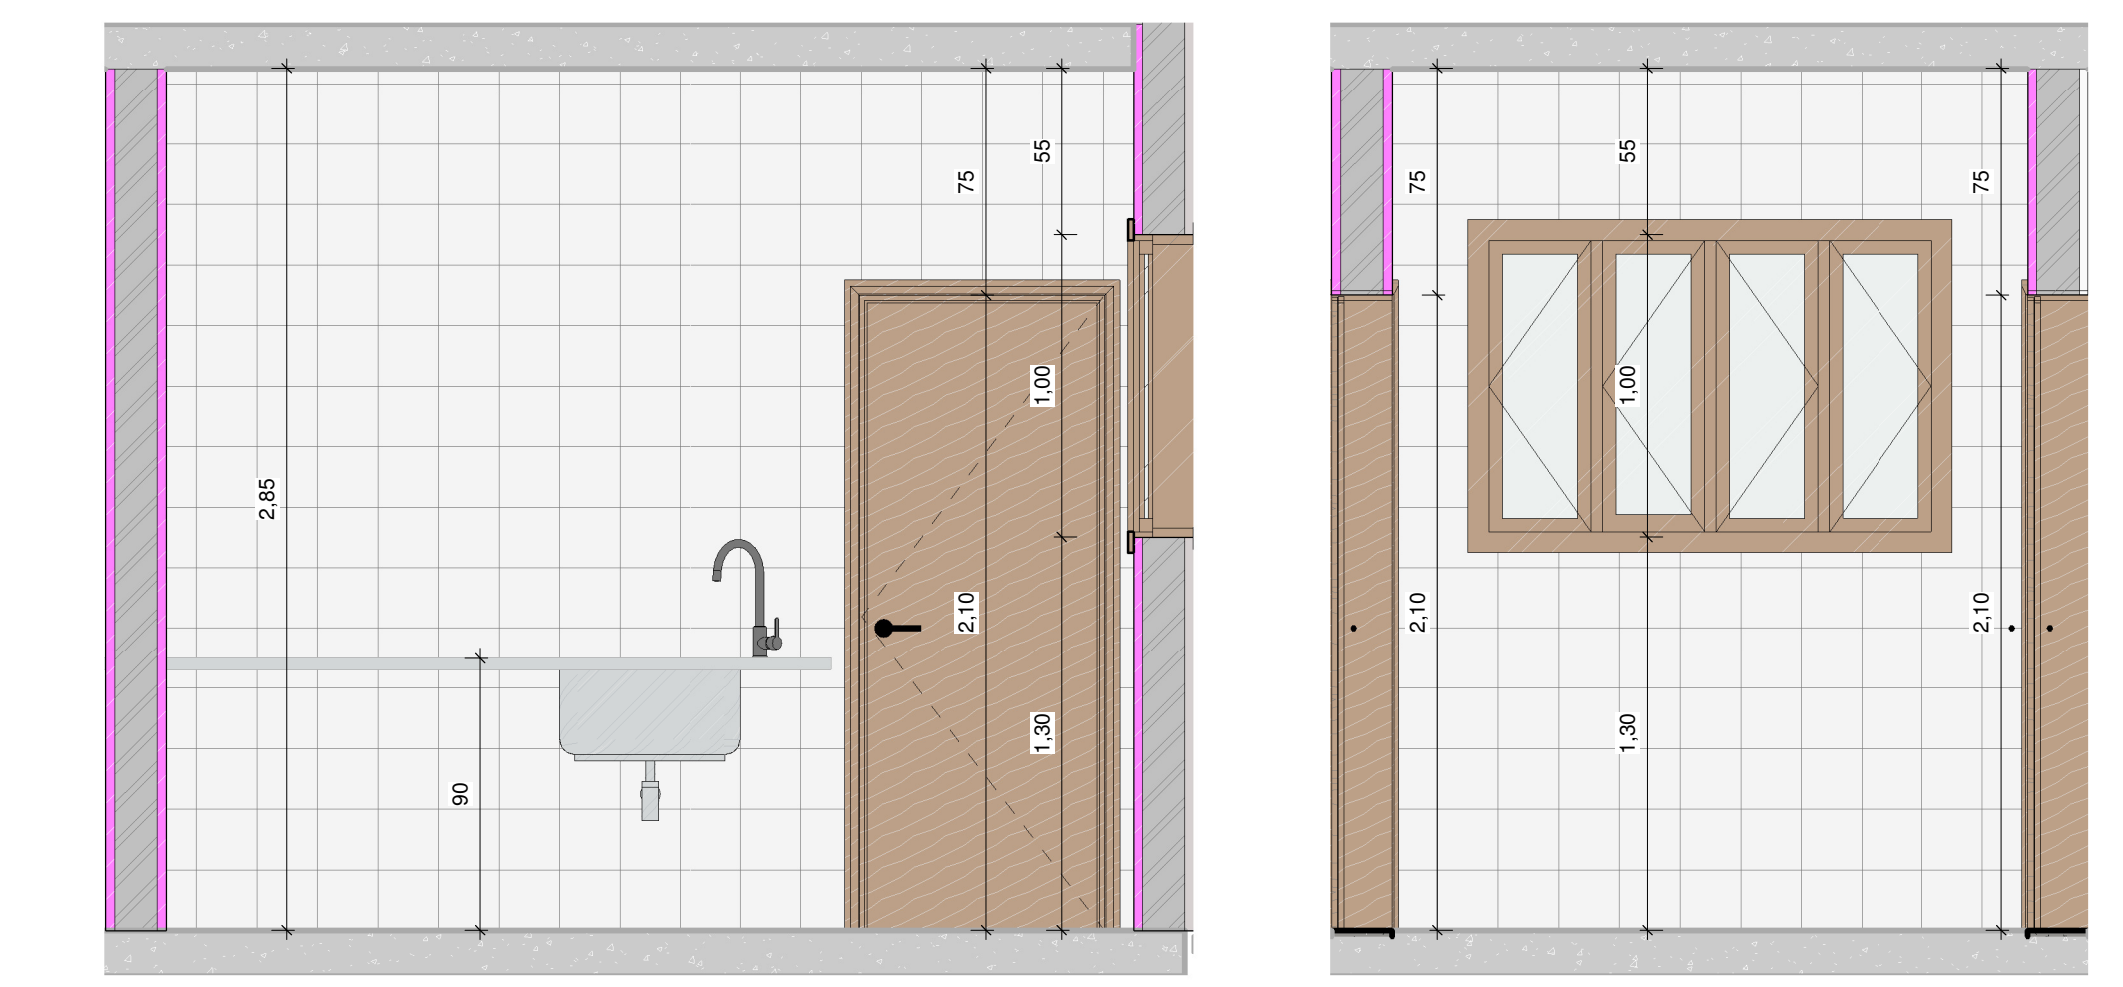

7 TRIAGEM 1 : 25



8 TRIAGEM VISTA 1 1 : 25 9 TRIAGEM VISTA 2 1 : 25



10 TRIAGEM VISTA 3 1 : 25 11 TRIAGEM VISTA 4 1 : 25

LEGENDA PAGINAÇÃO	
	PINTURA ACRÍLICA PREMIUM SOBRE MASSA ÚNICA, COR BRANCO GELO
	PINTURA ACRÍLICA PREMIUM SOBRE MASSA ÚNICA, COR BISCOITO CASEIRO
	CERÂMICA 30 X 40 CM, COR BRANCO, DO PISO ATÉ O TETO
	CERÂMICA 20 X 20 CM, COR BRANCO, DO PISO ATÉ O TETO
	PONTO DE INÍCIO DO ASSENTAMENTO DE PISO E AZULEJO
	VISTA DE ELEVACÃO LOCALIZADA NA FOLHA "F", VISTA NÚMERO "N"

QUADRO DE ESPECIFICAÇÃO DE ACABAMENTO		<div> <div>PISO</div> <div> <input checked="" type="checkbox"/> </div> </div> <div> <div>PARADE</div> <div> <input type="checkbox"/> </div> </div>
		<div> <div>TETO</div> <div> <input type="checkbox"/> </div> </div> <div> <div>RODAPE</div> <div> <input type="checkbox"/> </div> </div>
PISO		
P1	PISO EM PORCELANATO 60 x 60 CM, PEI 5, COR CINZA	
TETO		
T1	GESSO DESEMPENADO COM PINTURA ACRÍLICA PREMIUM COR BRANCO GELO	
T2	TELHADO CERÂMICO EXPOSTO	
T3	COBERTURA EM POLICARBONATO	
PARADE		
R1	PINTURA ACRÍLICA PREMIUM SOBRE MASSA ÚNICA, COR BRANCO GELO	
R2	PINTURA ACRÍLICA PREMIUM SOBRE MASSA ÚNICA, COR BISCOITO CASEIRO	
R3	CERÂMICA 30 X 40 CM, COR BRANCO, DO PISO ATE O TETO	
R4	CERÂMICA 20 X 20 CM, COR BRANCO, DO PISO ATE O TETO	
R5	REVESTIMENTO EM PEDRA SÃO TOMÉ	

NOTAS:

- MEDIDAS EM METROS E CENTÍMETROS
- NÍVEIS EM METROS;
- VERIFICAR DETALHES CONSTRUTIVOS PERTINENTES NO MEMORIAL DESCRITIVO;
- AS ALTERAÇÕES NESTE PROJETO SOMENTE COM AUTORIZAÇÃO EXPRESSA DA FISCALIZAÇÃO E DA EMPRESA PROJETISTA;
- PARA DETALHAMENTO DO MURO VER PROJETO ESPECÍFICO.

REFERÊNCIAS:

PLANILHA DE QUANTITATIVOS;
MEMORIAL DESCRITIVO E ESPECIFICAÇÕES TÉCNICAS.

REV. 00	02/06/2023	EMISSÃO INICIAL		DAC
REVISÃO:	DATA :	DESCRIÇÃO:		RESP.:

 <div> <div>Prefeitura Municipal</div> <div>de Pouso Alegre</div> </div>			
PROJETO		GERÊNCIA ALOISIO CAETANO FERREIRA	
 <p> Rua Miguel Vianna, n.º 81, Sala 12 Bairro Morro Chic CEP: 37500-080 – Itajubá / MG Tel: (35) 3623-5720 www.dacengenharia.com.br </p>		RESPONSÁVEL TÉCNICO	
		ENGR. CIVIL FLÁVIA BARBOSA CREA: MG-187.842/D	
EMPREENDIMENTO REVITALIZAÇÃO DO PARQUE NATURAL MUNICIPAL DE POUSO ALEGRE			
ENDEREÇO AVENIDA WALDEMAR AZEVEDO JUNQUEIRA POUSO ALEGRE - MINAS GERAIS		DISCIPLINA ARQUITETÔNICO	
ASSUNTO PLANTA DE PAGINAÇÃO E PAGINAÇÃO DE AZULEJO		FASE DO PROJETO EXECUTIVO	
		FOLHA Nº 04/08	
DATA INICIAL	ESCALA	REVISÃO	
02/06/2023	INDICADA	REV. 00	DAC-PMPA-PNM-RES-PE-ARQ-R00.RVT