




PROJETO ARQUITETÔNICO - REVITALIZAÇÃO DO PARQUE NATURAL MUNICIPAL DE POUSO ALEGRE  
ESCALA INDICADA

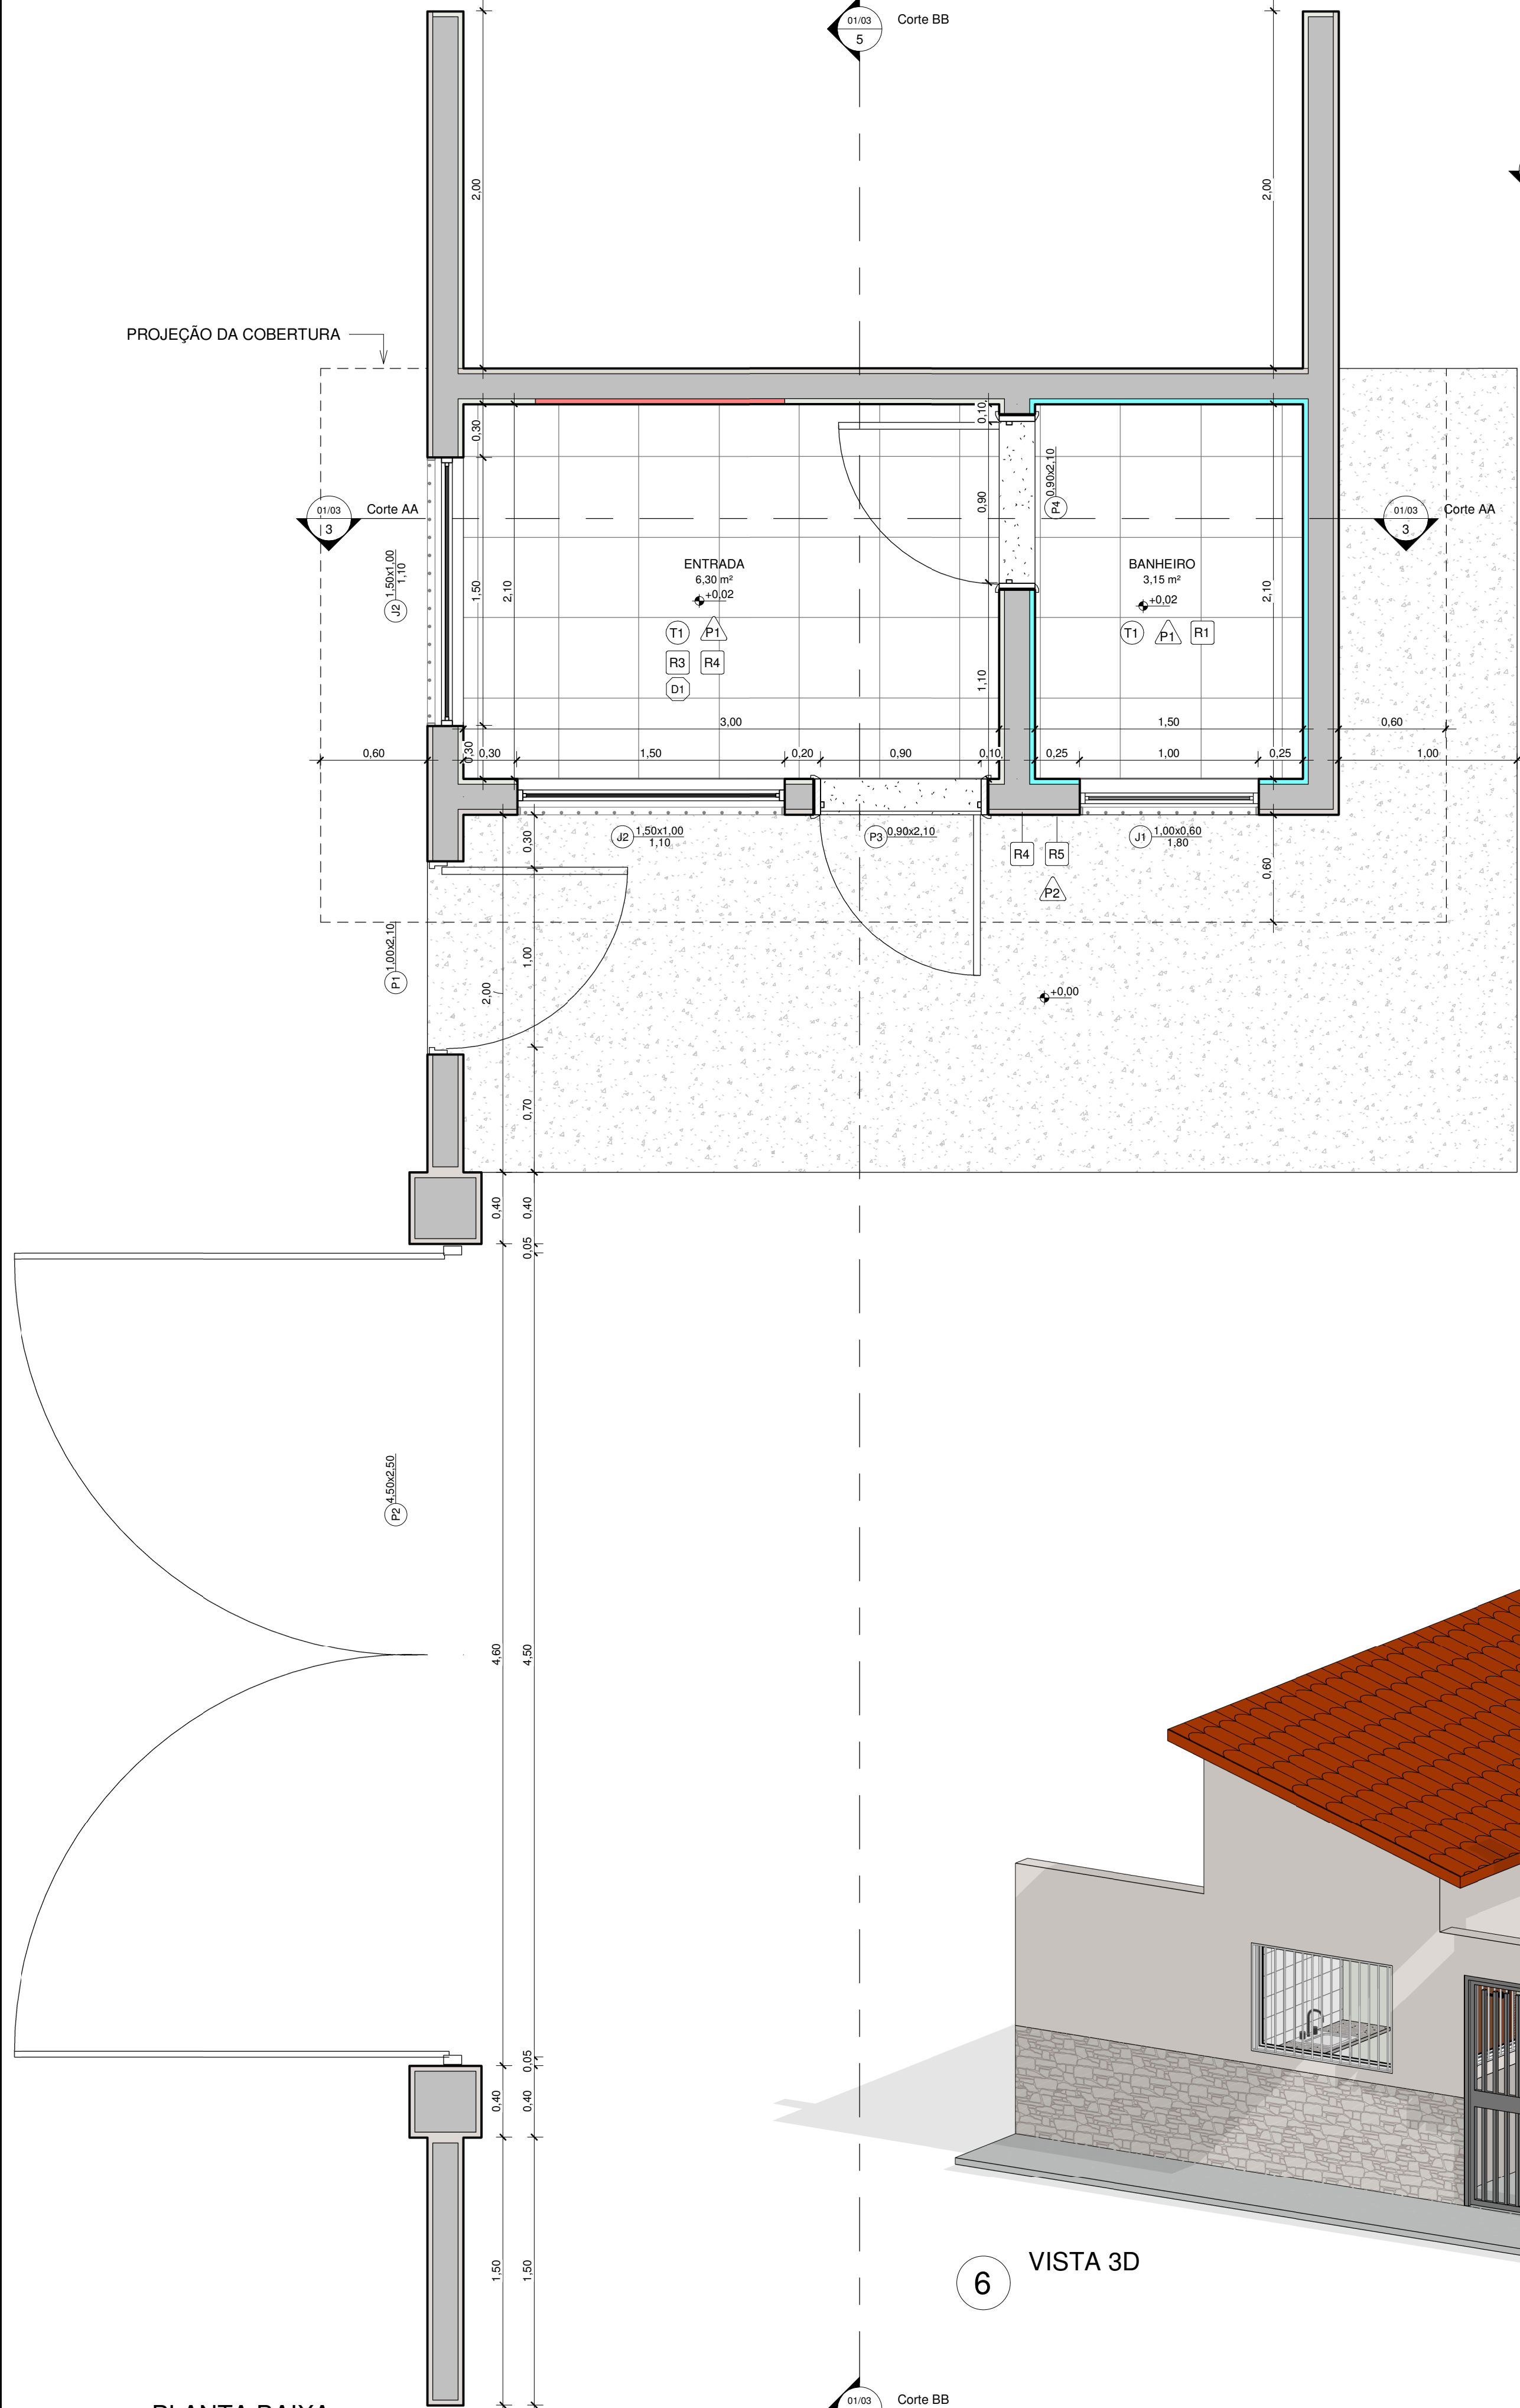


2 COBERTURA  
1 : 25

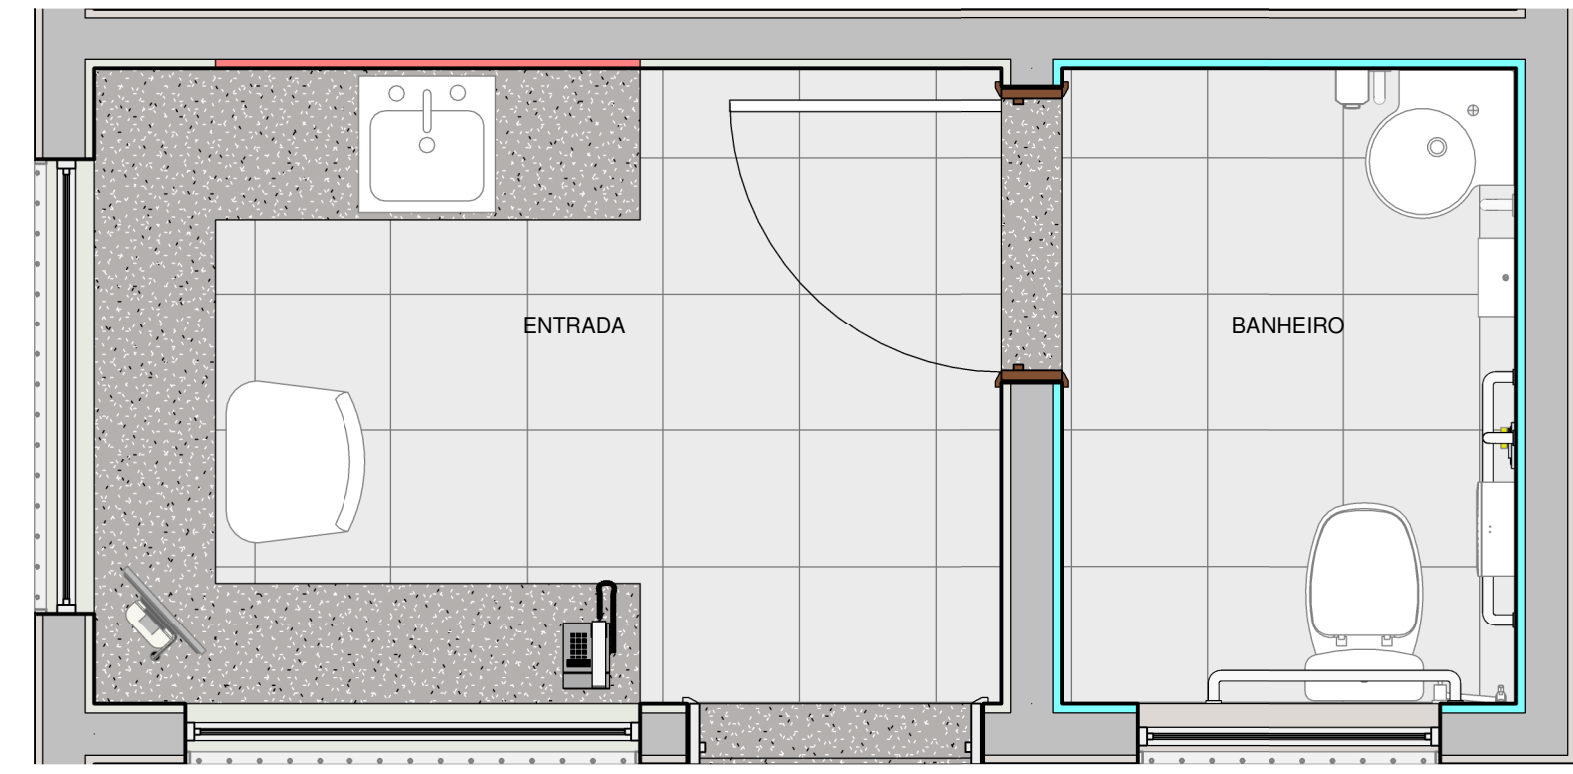


4 PLANTA DE LAYOUT  
1 : 25

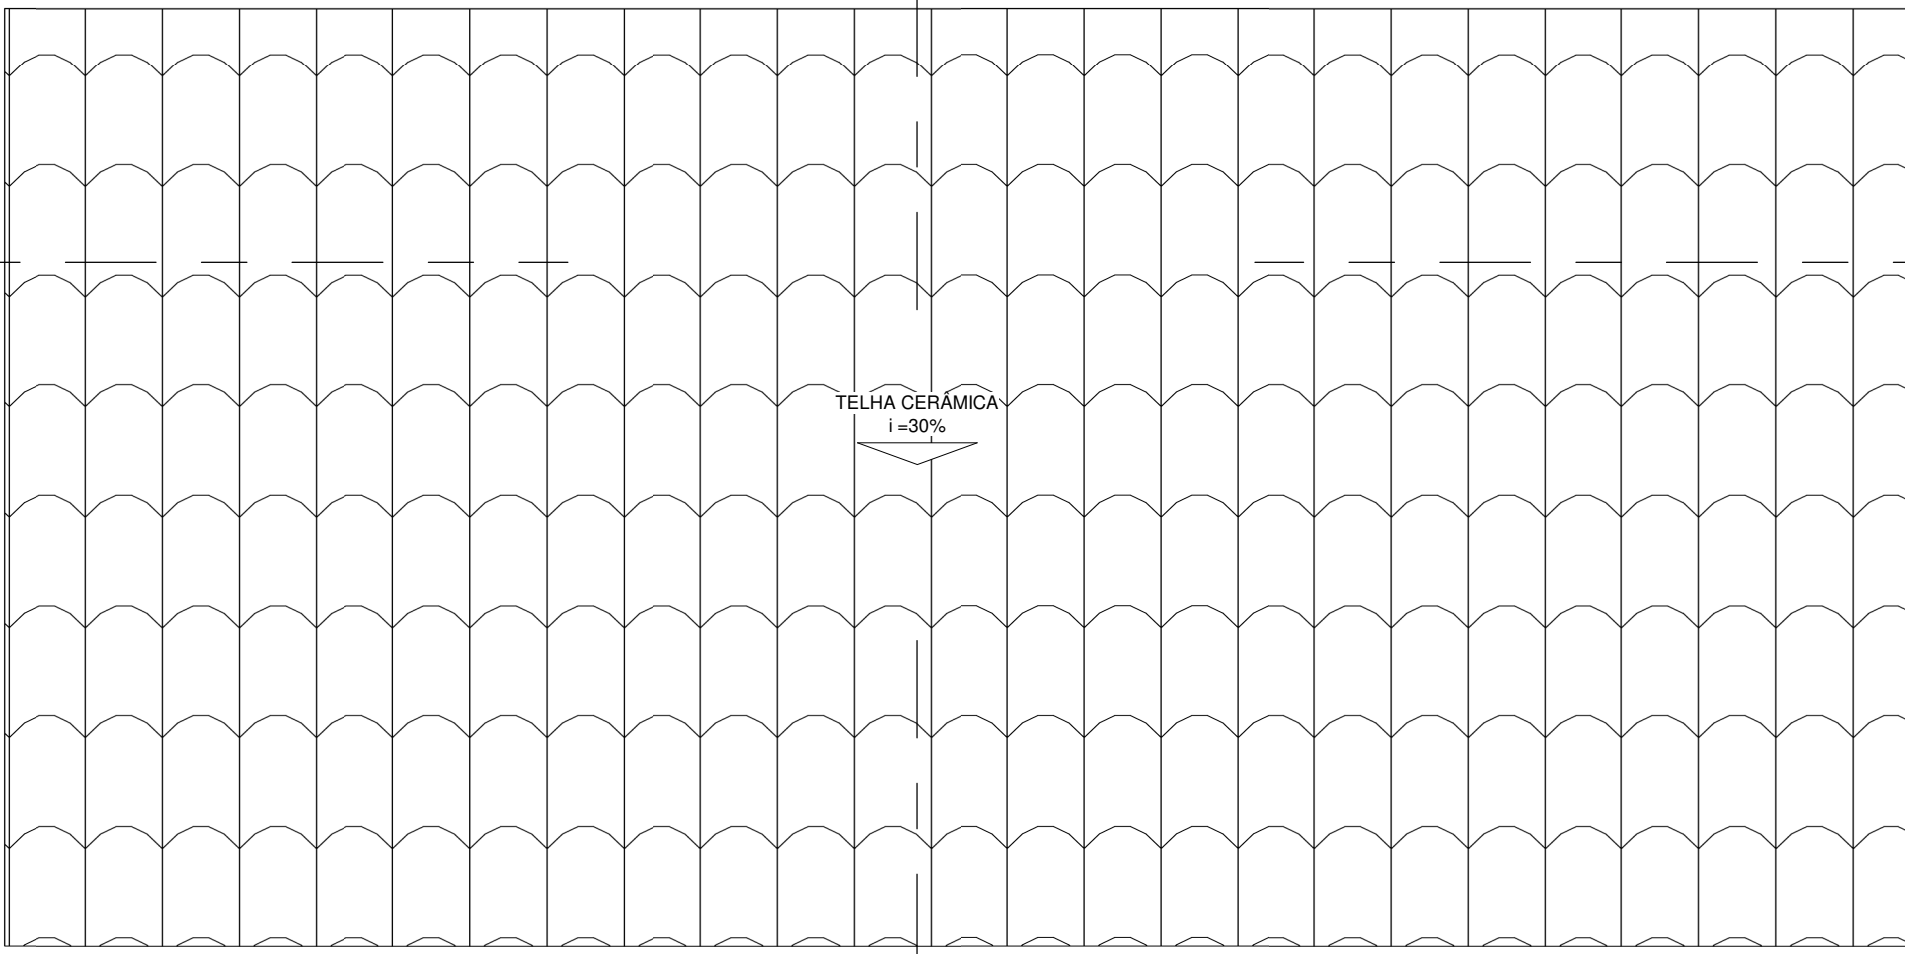

3 Corte AA  
1 : 50

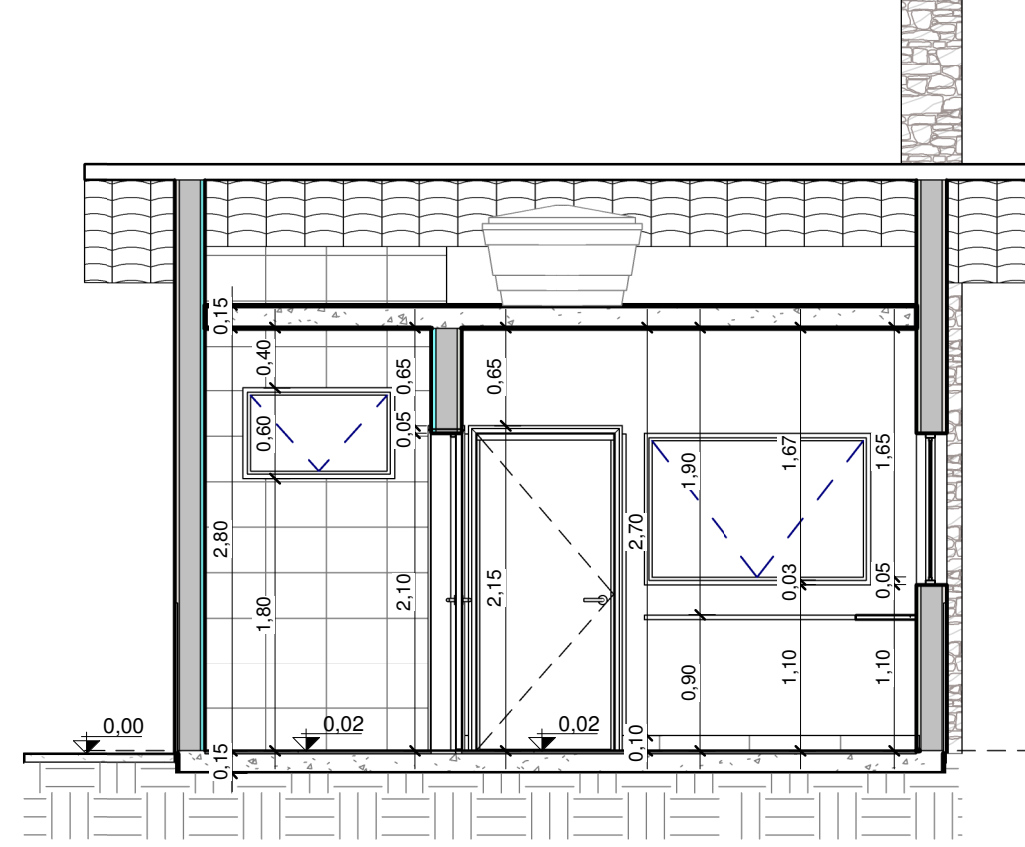


5 Corte BB  
1 : 50

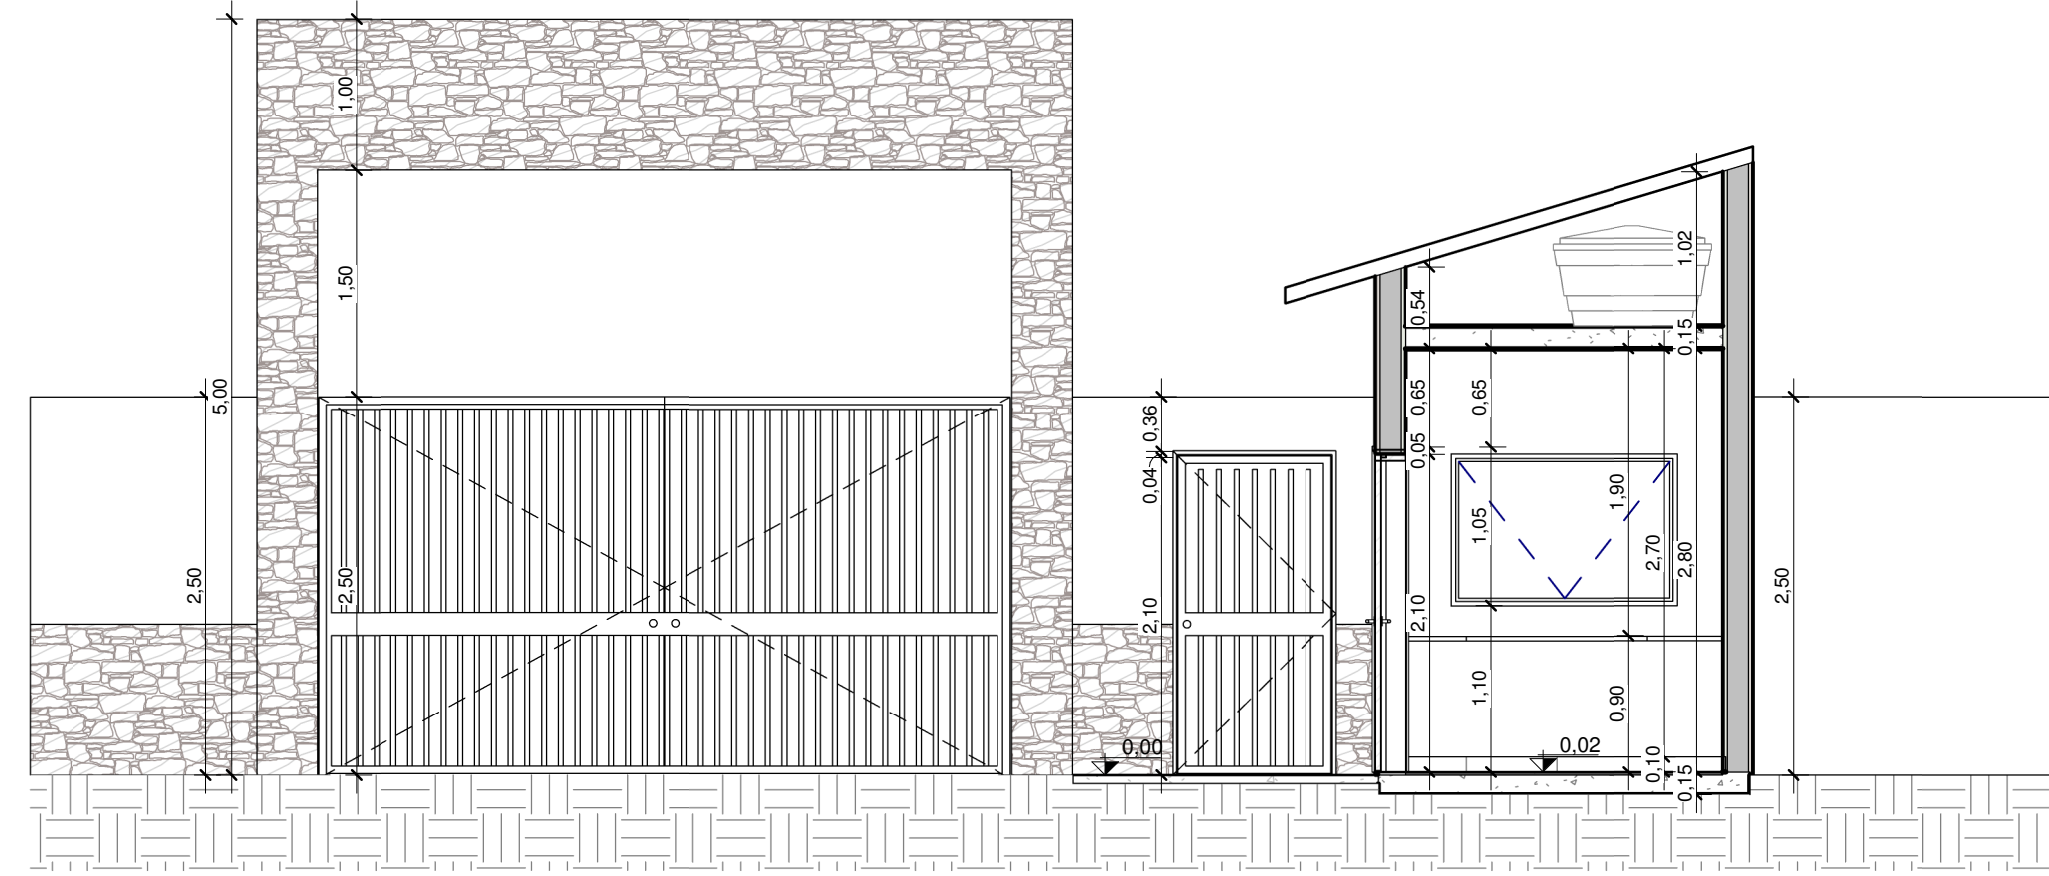

7 FACHADA  
1 : 50



8 SITUAÇÃO  
1 : 1000

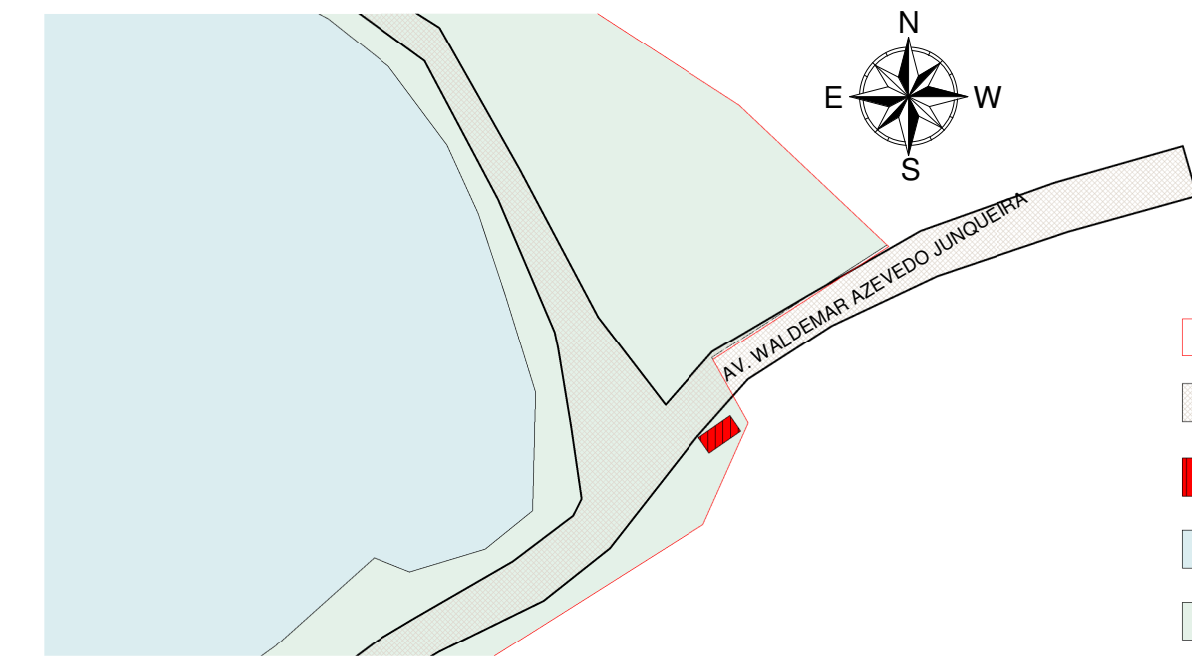

QUADRO DE ESPECIFICAÇÃO DE ACABAMENTO		PISO	PAREDE
P1	PISO EM PORCELANATO 60 x 60 CM, PEI 5, COR BRANCO GELO		
P2	PISO CIMENTADO COM ACABAMENTO LISO, COR CINZA CLARO		
RODAPE			
D1	RODAPE EM PORCELANATO 60 x 60 CM, PEI 5, COR BRANCO GELO		
TETO			
T1	GESSO DESEMPENADO COM PINTURA ACRILICA PREMIUM, COR BRANCO GELO		
PAREDE			
R1	CERÂMICA 30 X 40 CM, COR BRANCO, USO INTERNO		
R2	CERÂMICA 10 X 10 CM, COR BRANCO, USO INTERNO		
R3	PINTURA ACRILICA PREMIUM SOBRE MASSA ÚNICA, COR BRANCO GELO, USO INTERNO		
R4	PINTURA ACRILICA PREMIUM SOBRE MASSA ÚNICA, COR BISCOITO CASEIRO, USO EXTERNO		
R5	REVESTIMENTO EM PEDRA SÃO TOMÉ, USO EXTERNO		

TABELA DE JANELAS					
CÓDIGO	QUANT.	DESCRIÇÃO	DIMENSÕES		
			LARGURA (m)	ALTURA (m)	PEITORIL (m)
J1	1	JANELA DE ALUMÍNIO, 1 FOLHA, ABERTURA MAXIMAR	1,00	0,60	1,80
J2	2	JANELA FIXA DE ALUMÍNIO	1,50	1,00	1,10

TABELA DE PORTAS				
TIPO	QUANT.	DESCRIÇÃO	DIMENSÕES	
			LARGURA (m)	ALTURA (m)
P1	1	PORTÃO METÁLICO DE GRADE DE ABRIR	1,00	2,10
P2	1	PORTÃO METÁLICO DE GRADE DE ABRIR	4,50	2,50
P3	1	PORTA EM ALUMÍNIO, 1 FOLHA, ABERTURA CONVENCIONAL	0,90	2,10
P4	1	PORTA DE MADEIRA 1 FOLHA, ABERTURA CONVENCIONAL	0,90	2,10

QUADRO DE ÁREAS	
ÁREA DO TERRENO	500 ha
ÁREA DEMOLIDA	5,29 m²
ÁREA CONSTRUÍDA	12,75 m²
PROJEÇÃO C/ BEIRAL	19,53 m²

NOTAS:  
- MEDIDAS E NÍVEIS EM METROS;  
- VERIFICAR DETALHES CONSTRUTIVOS PERTINENTES NO MEMORIAL DESCRITIVO;  
- AS ALTERAÇÕES NESTE PROJETO SOMENTE COM AUTORIZAÇÃO EXPRESSA DA FISCALIZAÇÃO E DA EMPRESA PROJETISTA;  
- PARA DETALHAMENTO DO MURO VER PROJETO ESPECÍFICO.

REFERÊNCIAS:

- PLANILHA DE QUANTITATIVOS;  
- MEMORIAL DESCRITIVO E ESPECIFICAÇÕES TÉCNICAS.

REV. 00	02/06/2023	EMIÇÃO INICIAL	DAC
REVISÃO	DATA	DESCRIÇÃO	RESP.:



PROJETO	GERÊNCIA	ALOISIO CAETANO FERREIRA	CREA: MG-97.132/D
	RESPONSÁVEL TÉCNICO		
	ENGº CIVIL FLÁVIA BARBOSA	CREA: MG-187.842/D	

EMPRESA: REVITALIZAÇÃO DO PARQUE NATURAL MUNICIPAL DE POUSO ALEGRE			
ENGENHEIRO: AVENIDA WALDEMAR AZEVEDO JUNQUEIRA POUSO ALEGRE - MINAS GERAIS		DISCIPLINA: <b>ARQUITETÔNICO</b>	
ASSUNTO: GUARITA - PLANTA BAIXA, PLANTA DE COBERTURA, CORTES, PLANTA DE LAYOUT, VISTA 3D, FACHADA, SITUAÇÃO E TABELAS		FASE DO PROJETO: <b>EXECUTIVO</b>	
		FOLHA Nº: <b>01/03</b>	
DATA INICIAL: 02/06/2023	ESCALA: INDICADA	REVISÃO: REV.00	DAC-PMPA-PNM-GUA-PE-ARQ-R00.RVT