




PROJETO ARQUITETÔNICO - REVITALIZAÇÃO DO PARQUE NATURAL MUNICIPAL DE POUSO ALEGRE
ESCALA INDICADA

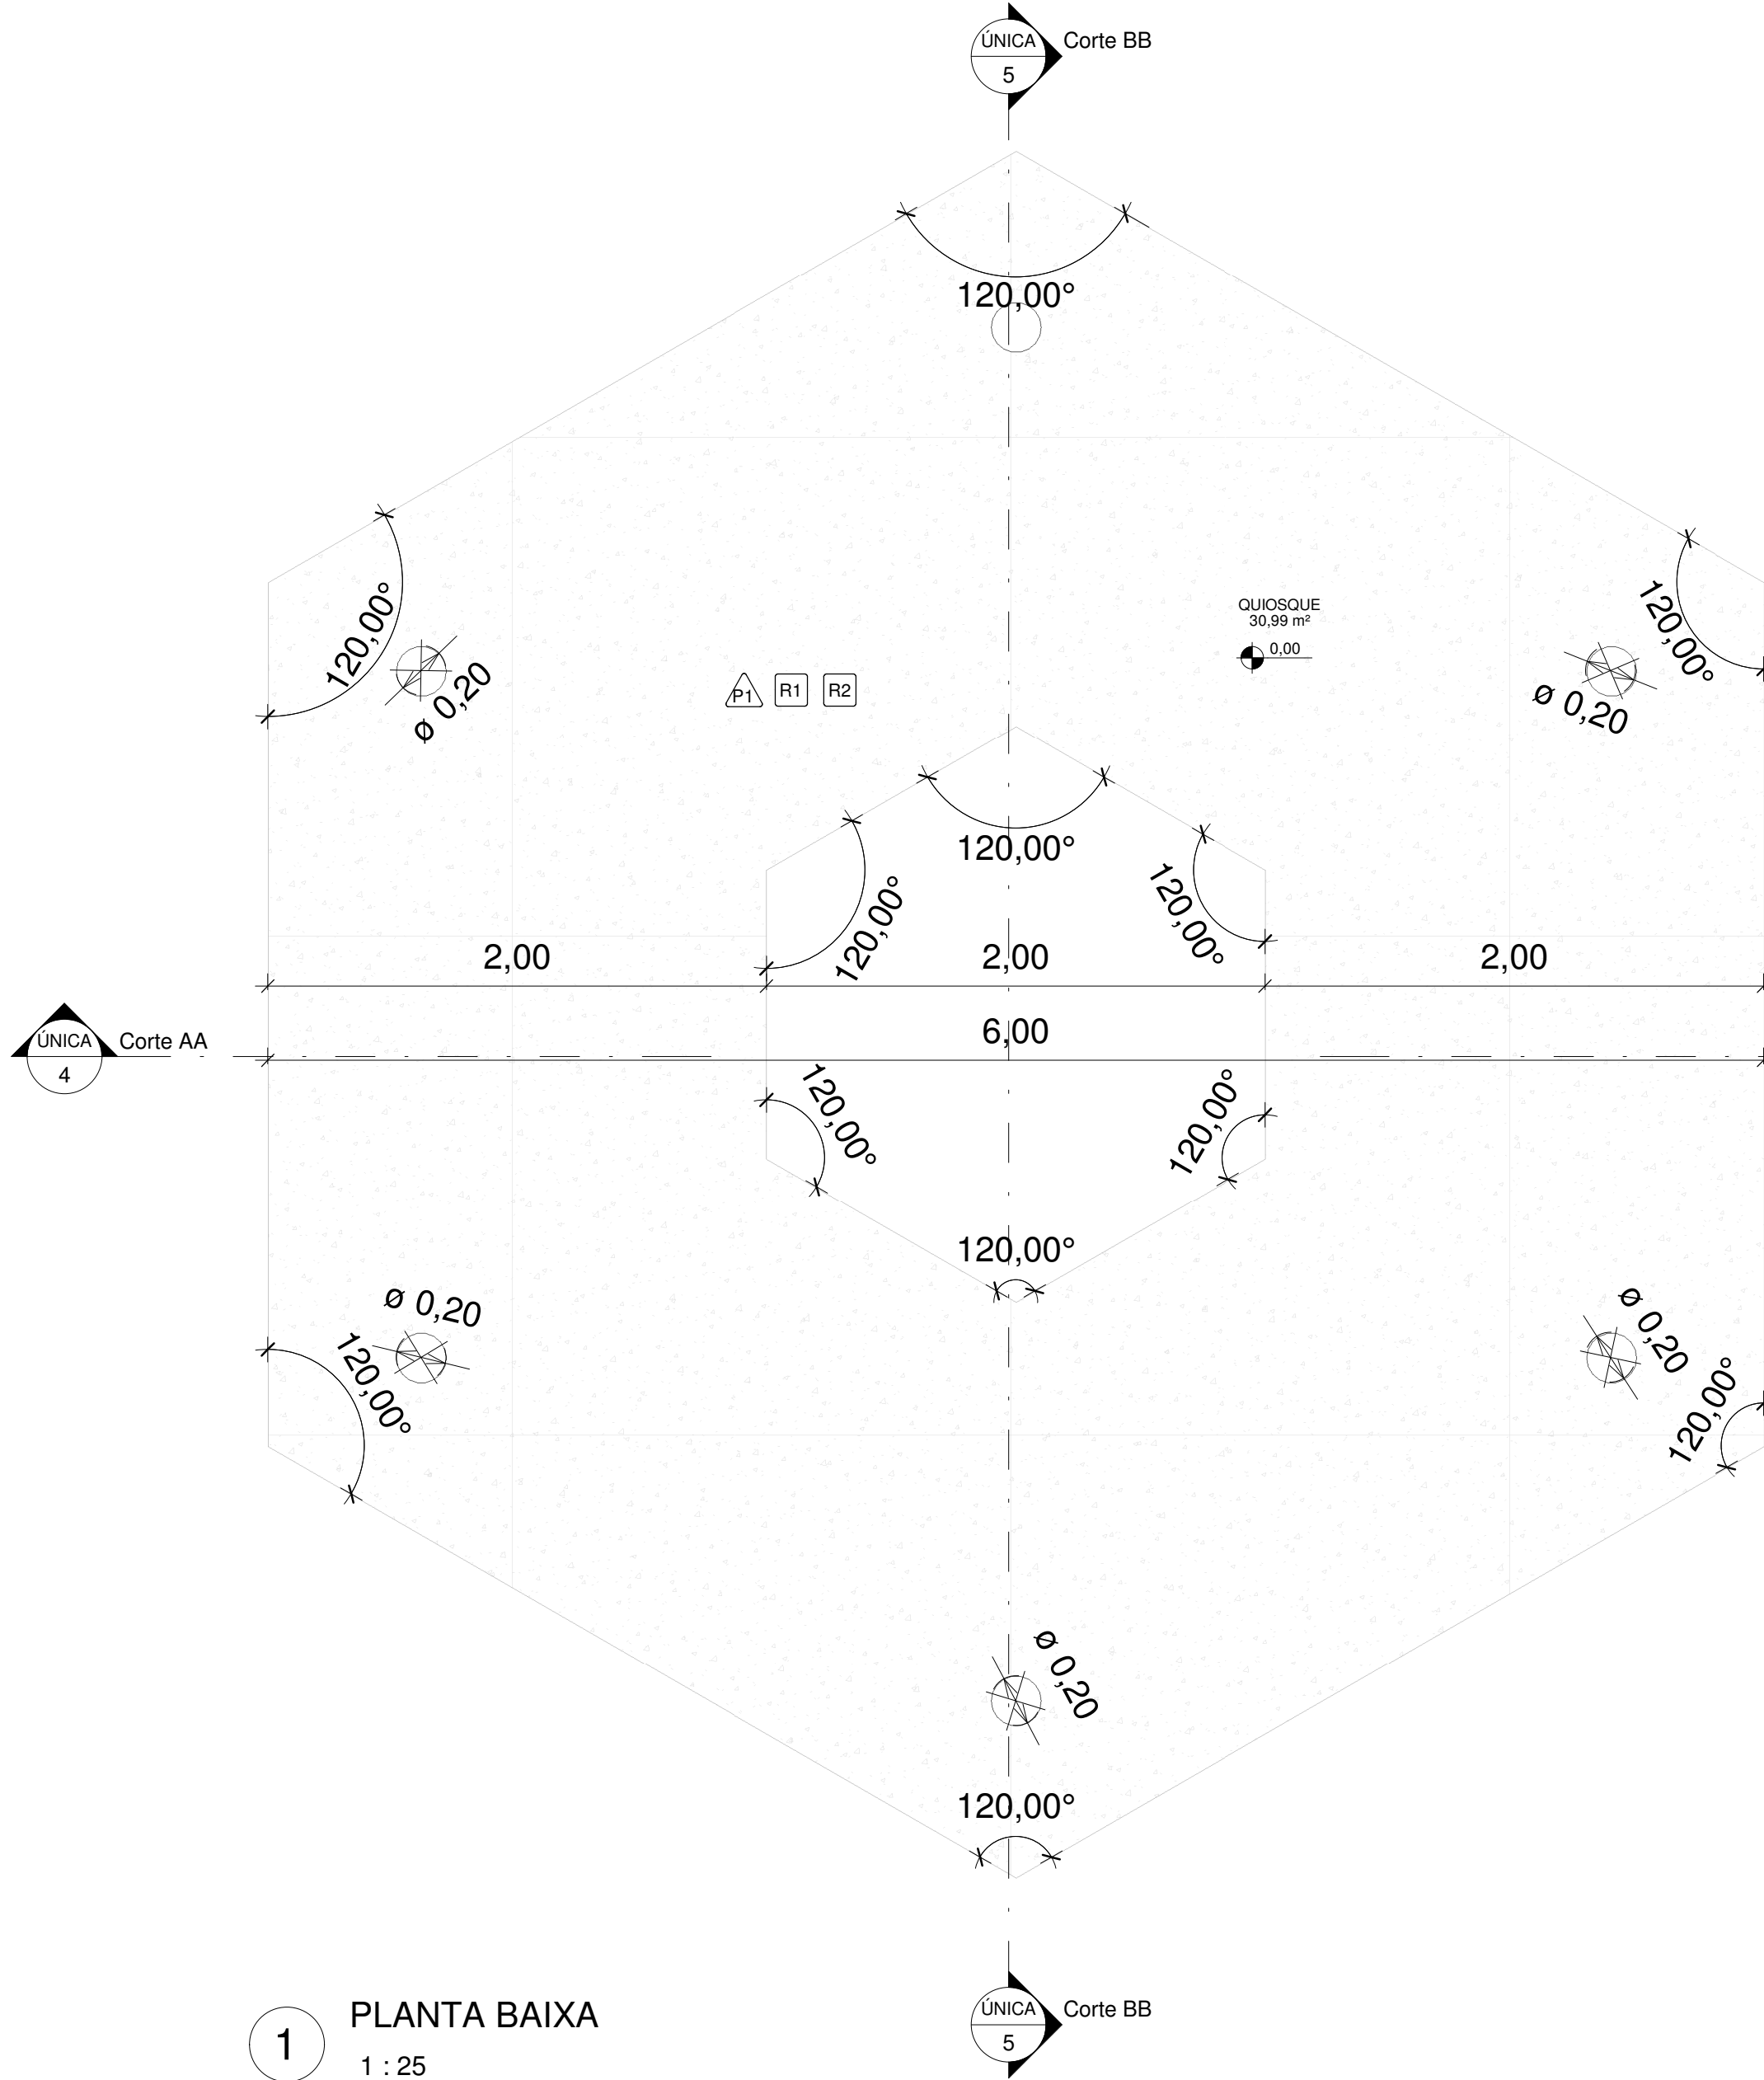


1 PLANTA BAIXA
1 : 25

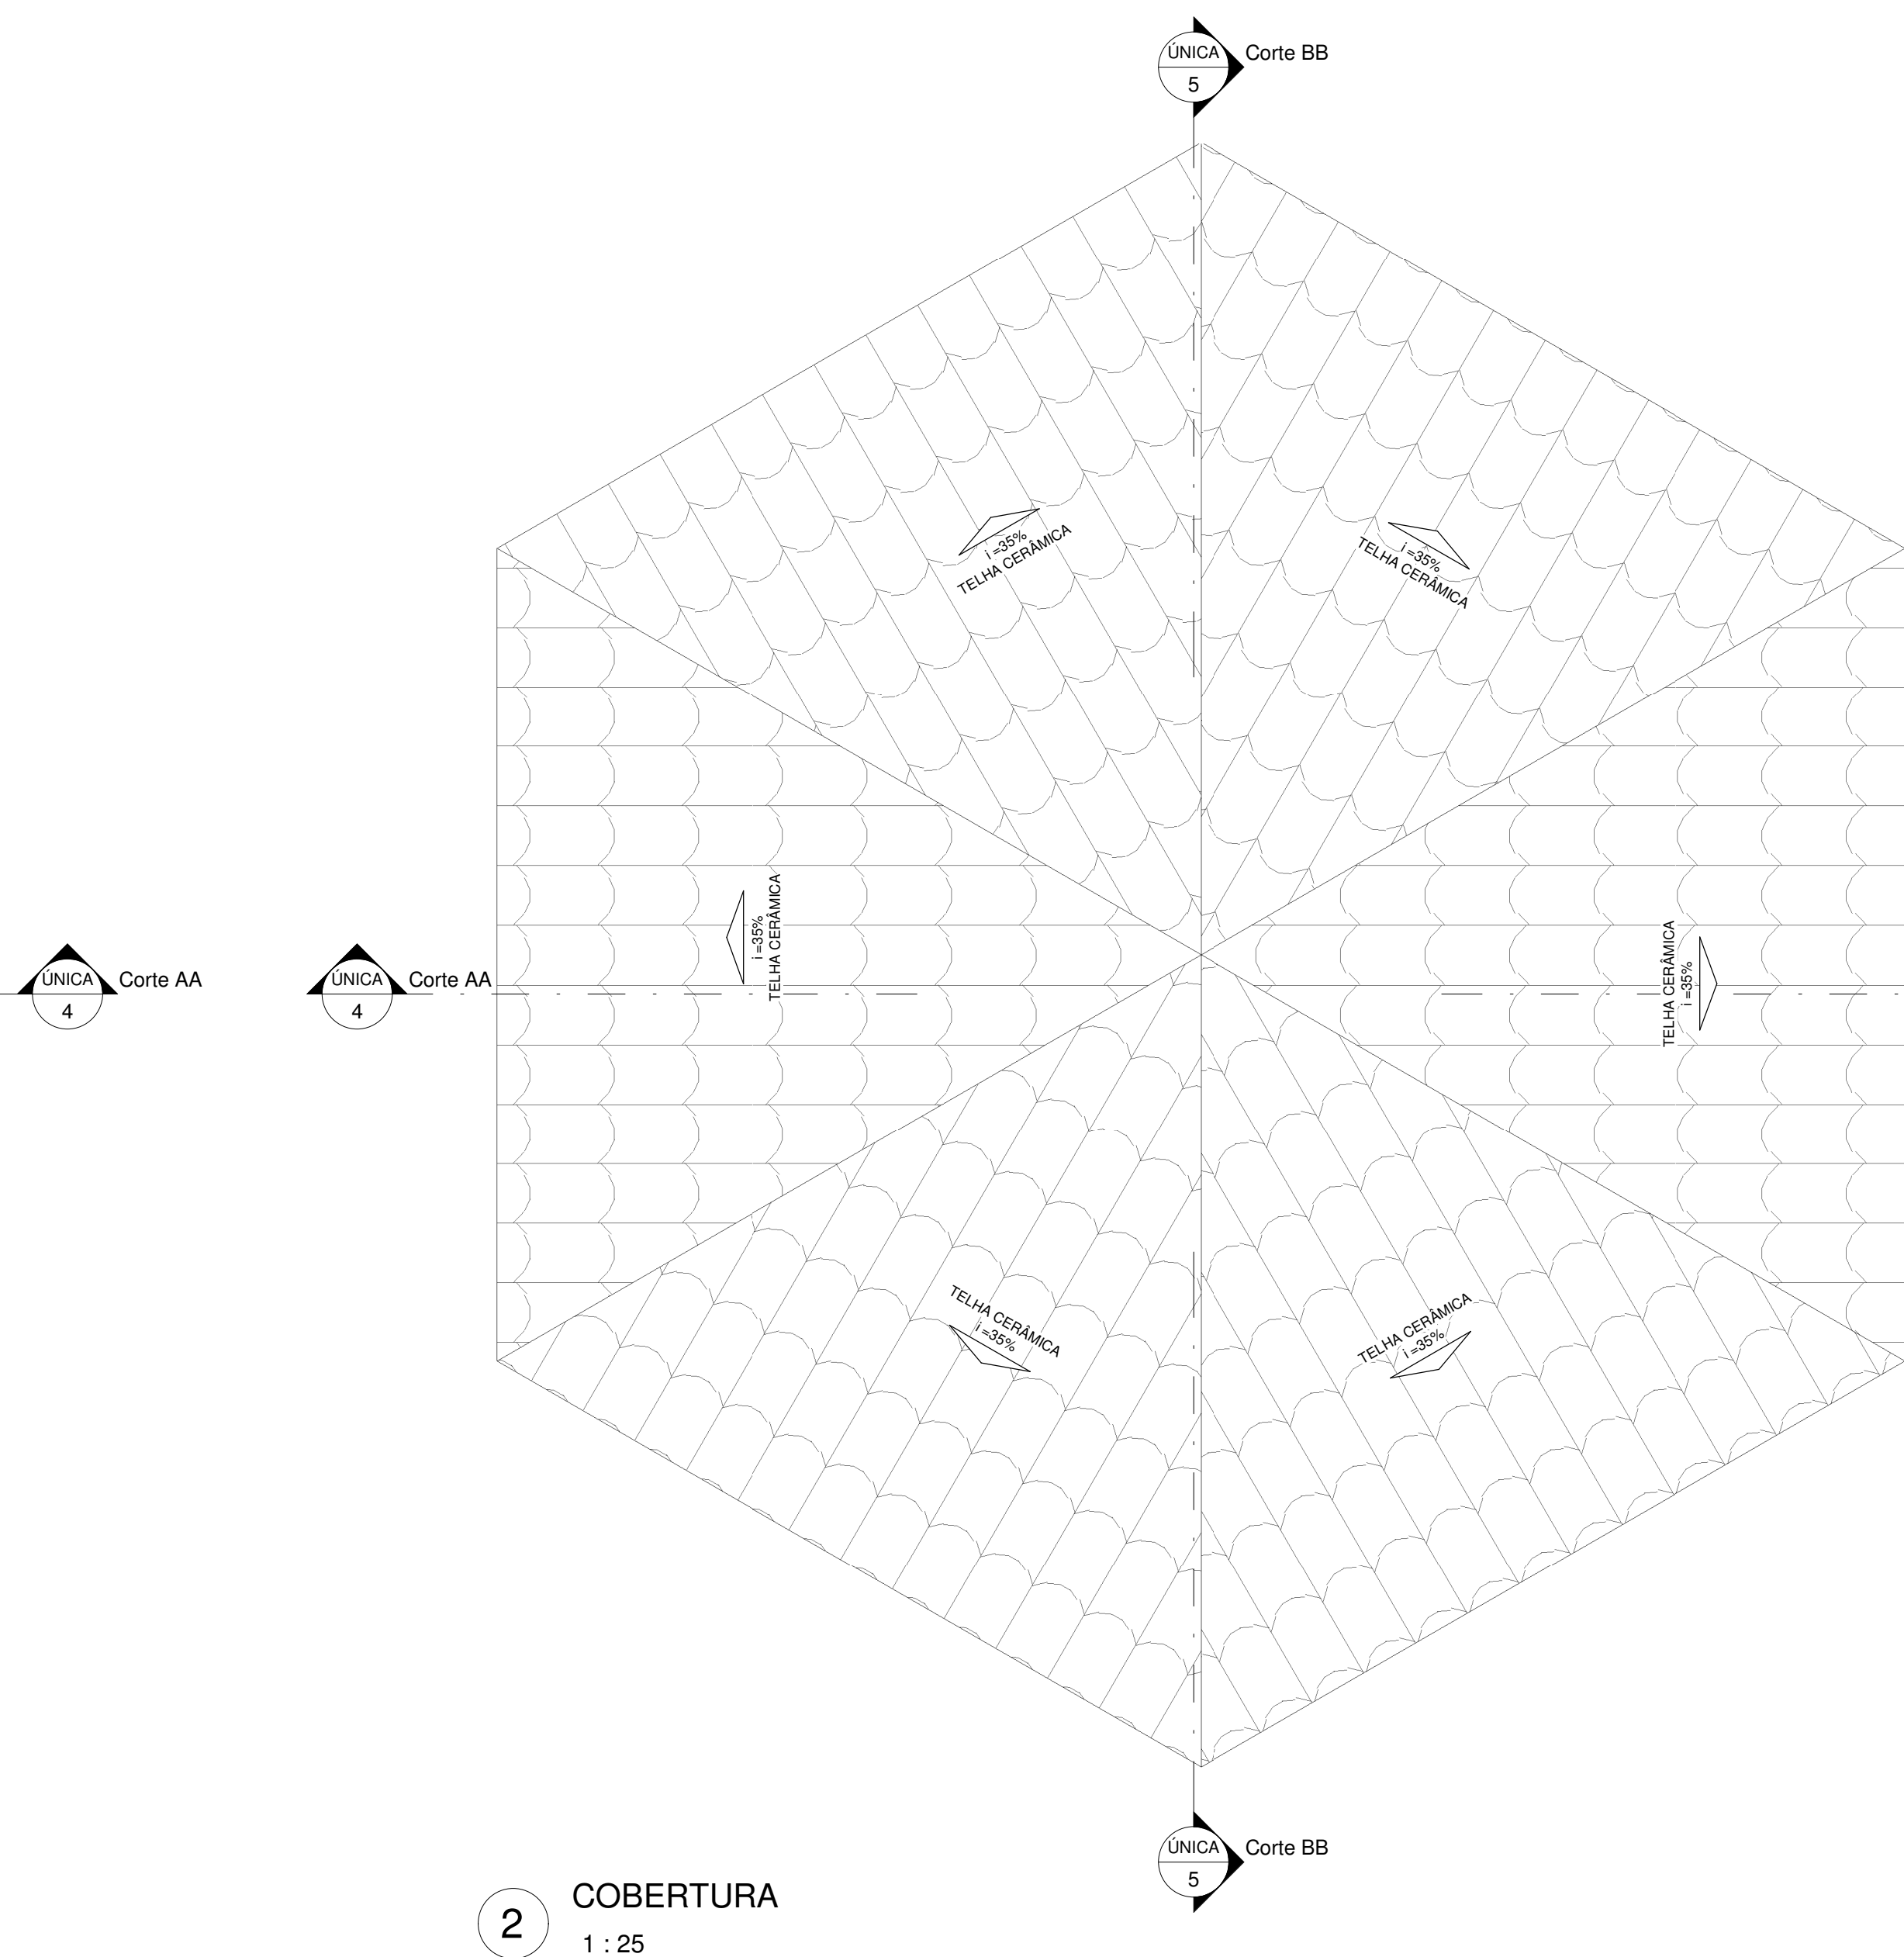


2 COBERTURA
1 : 25

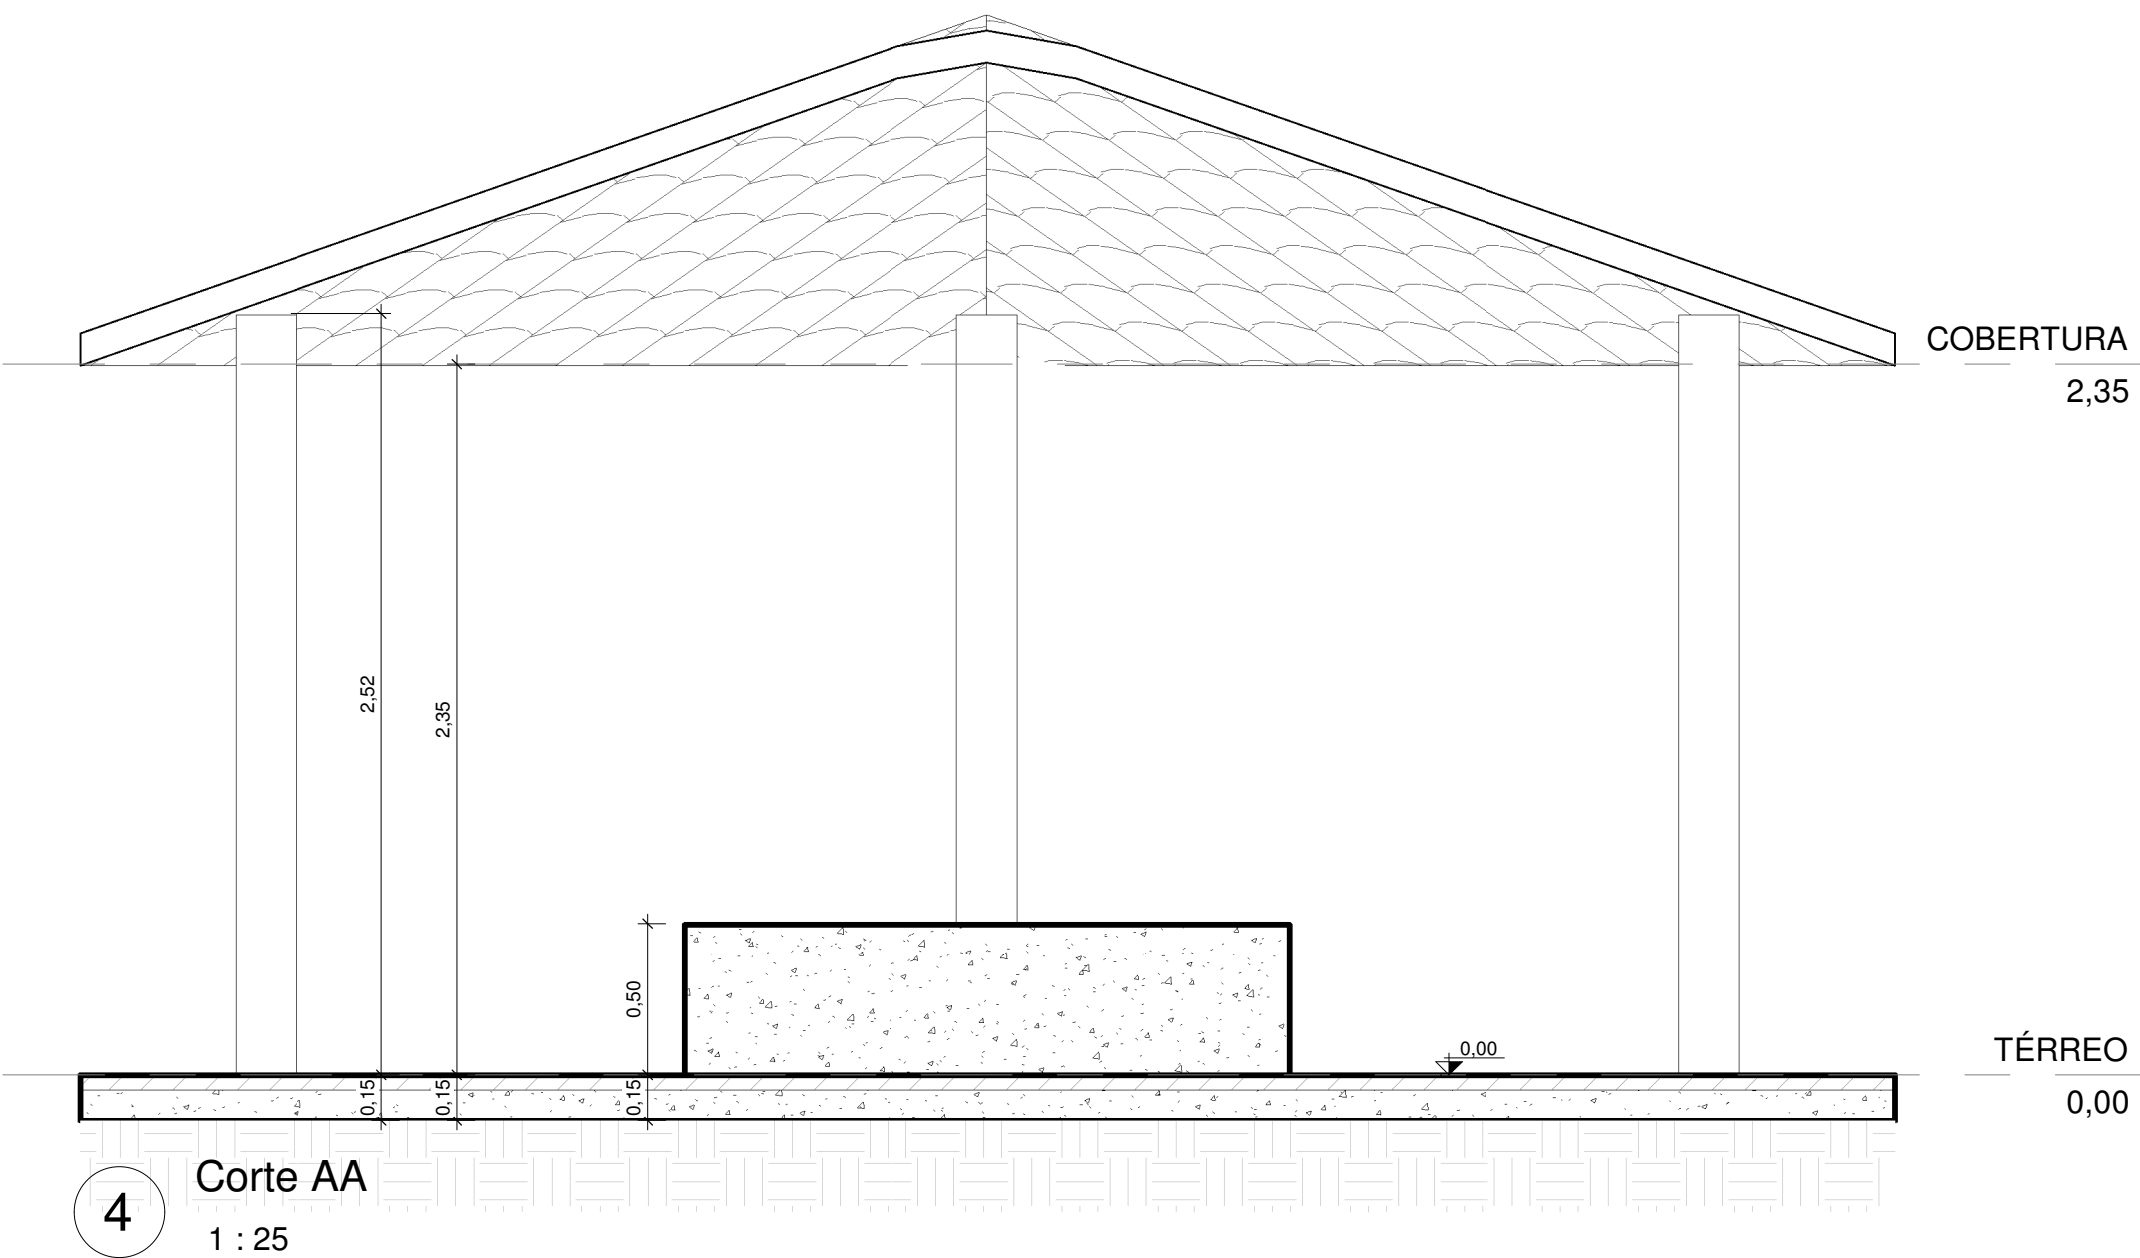

4 Corte AA
1 : 25

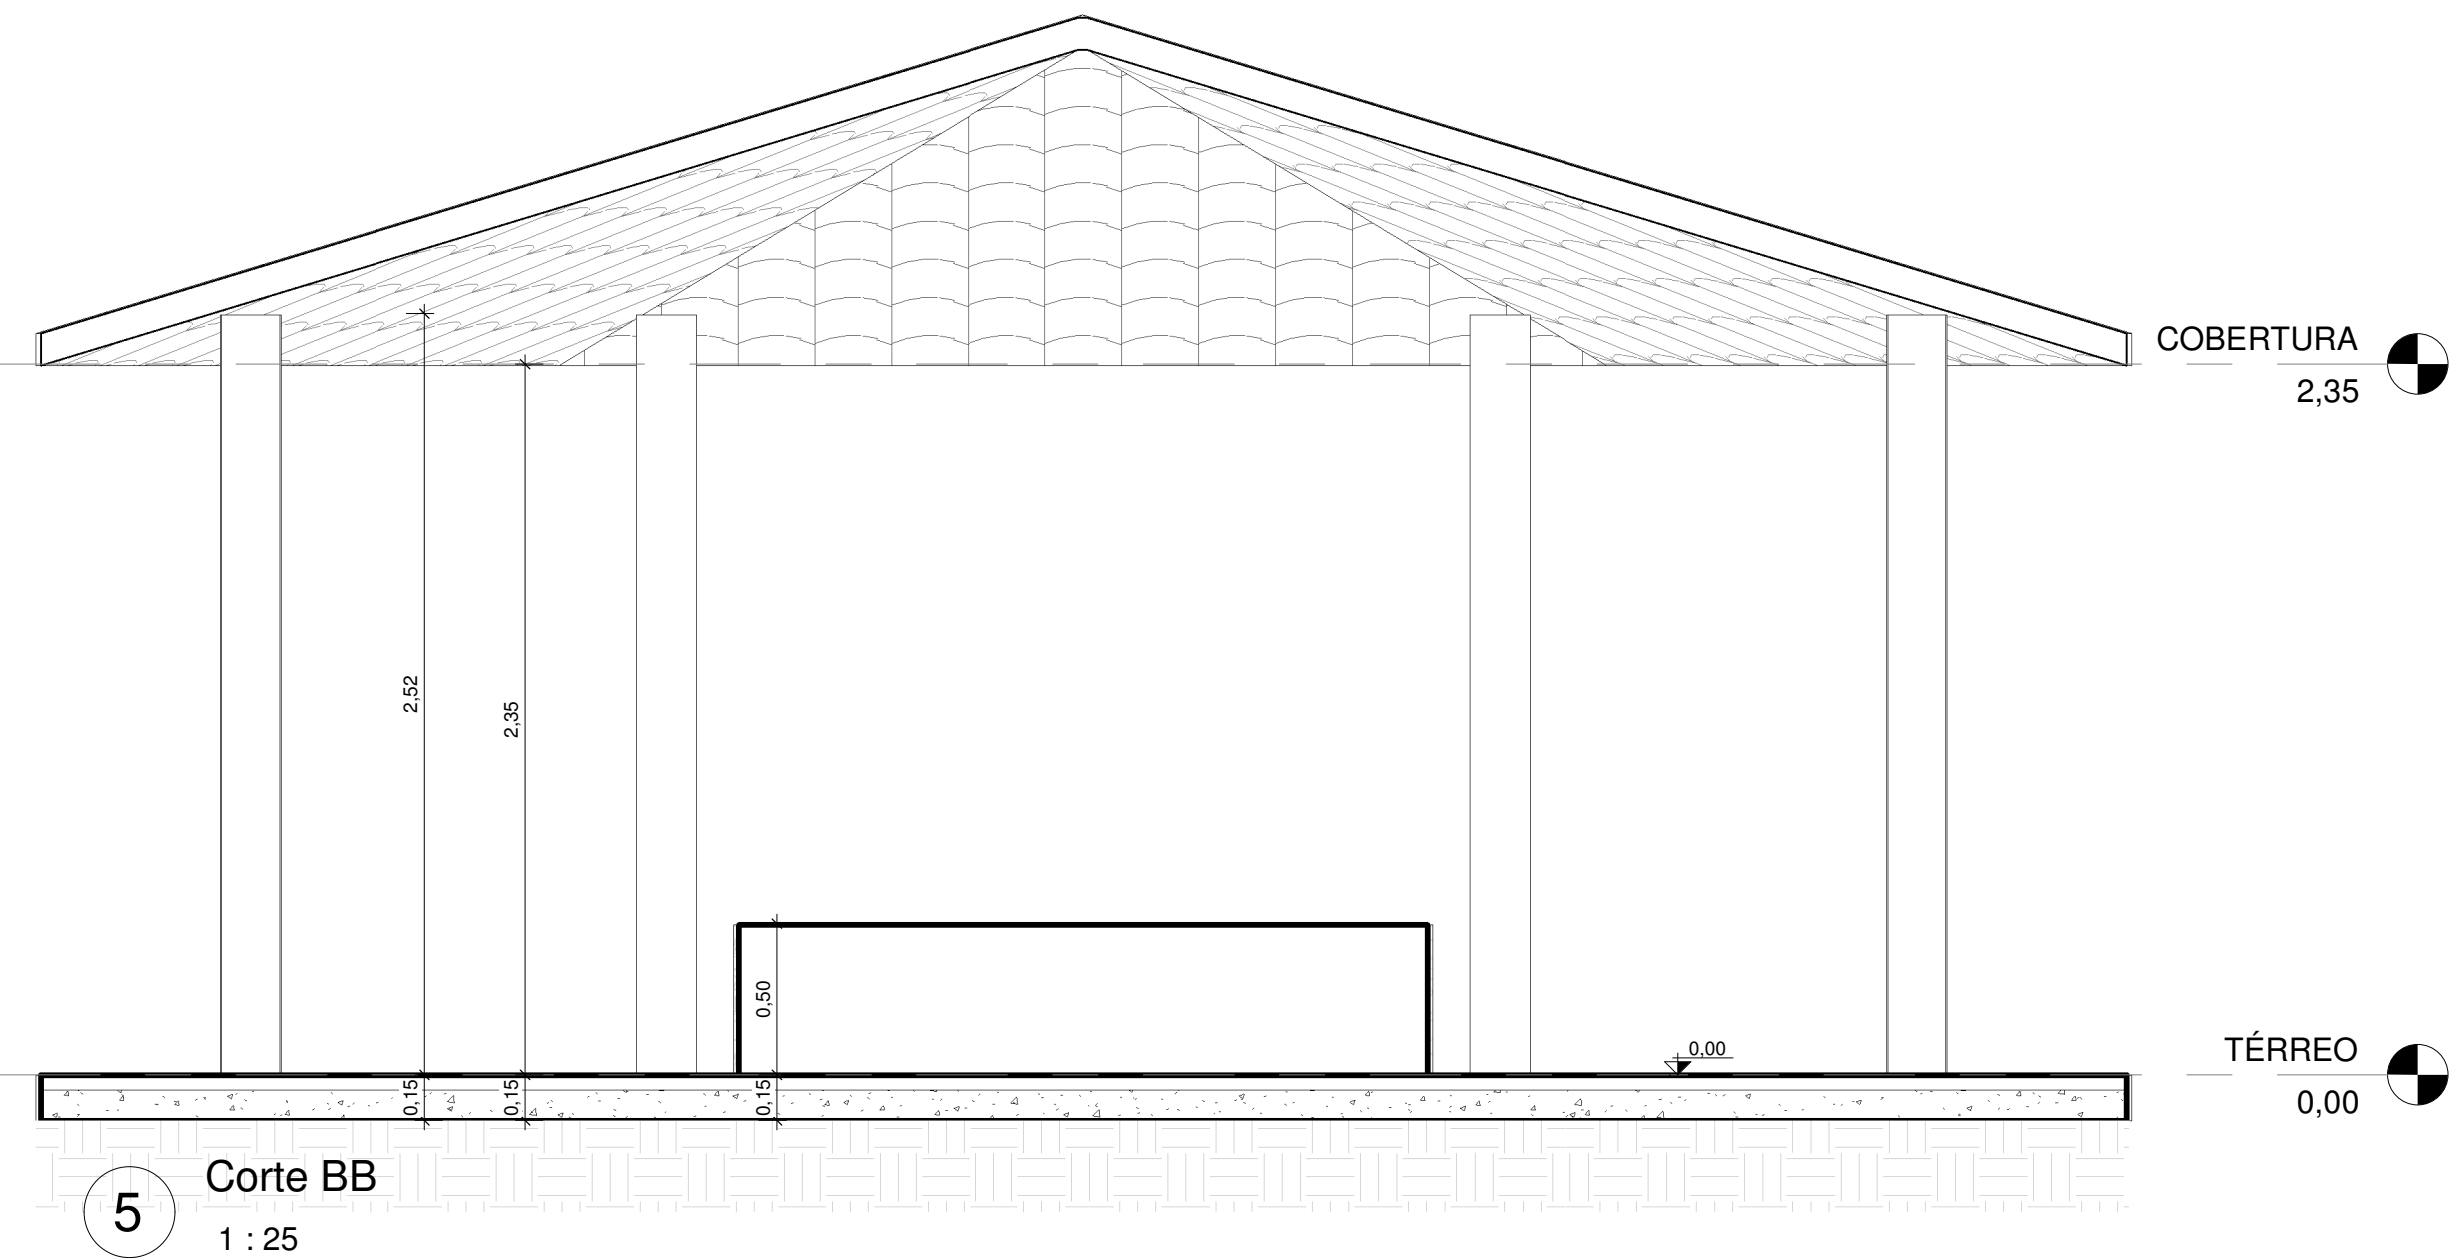

5 Corte BB
1 : 25

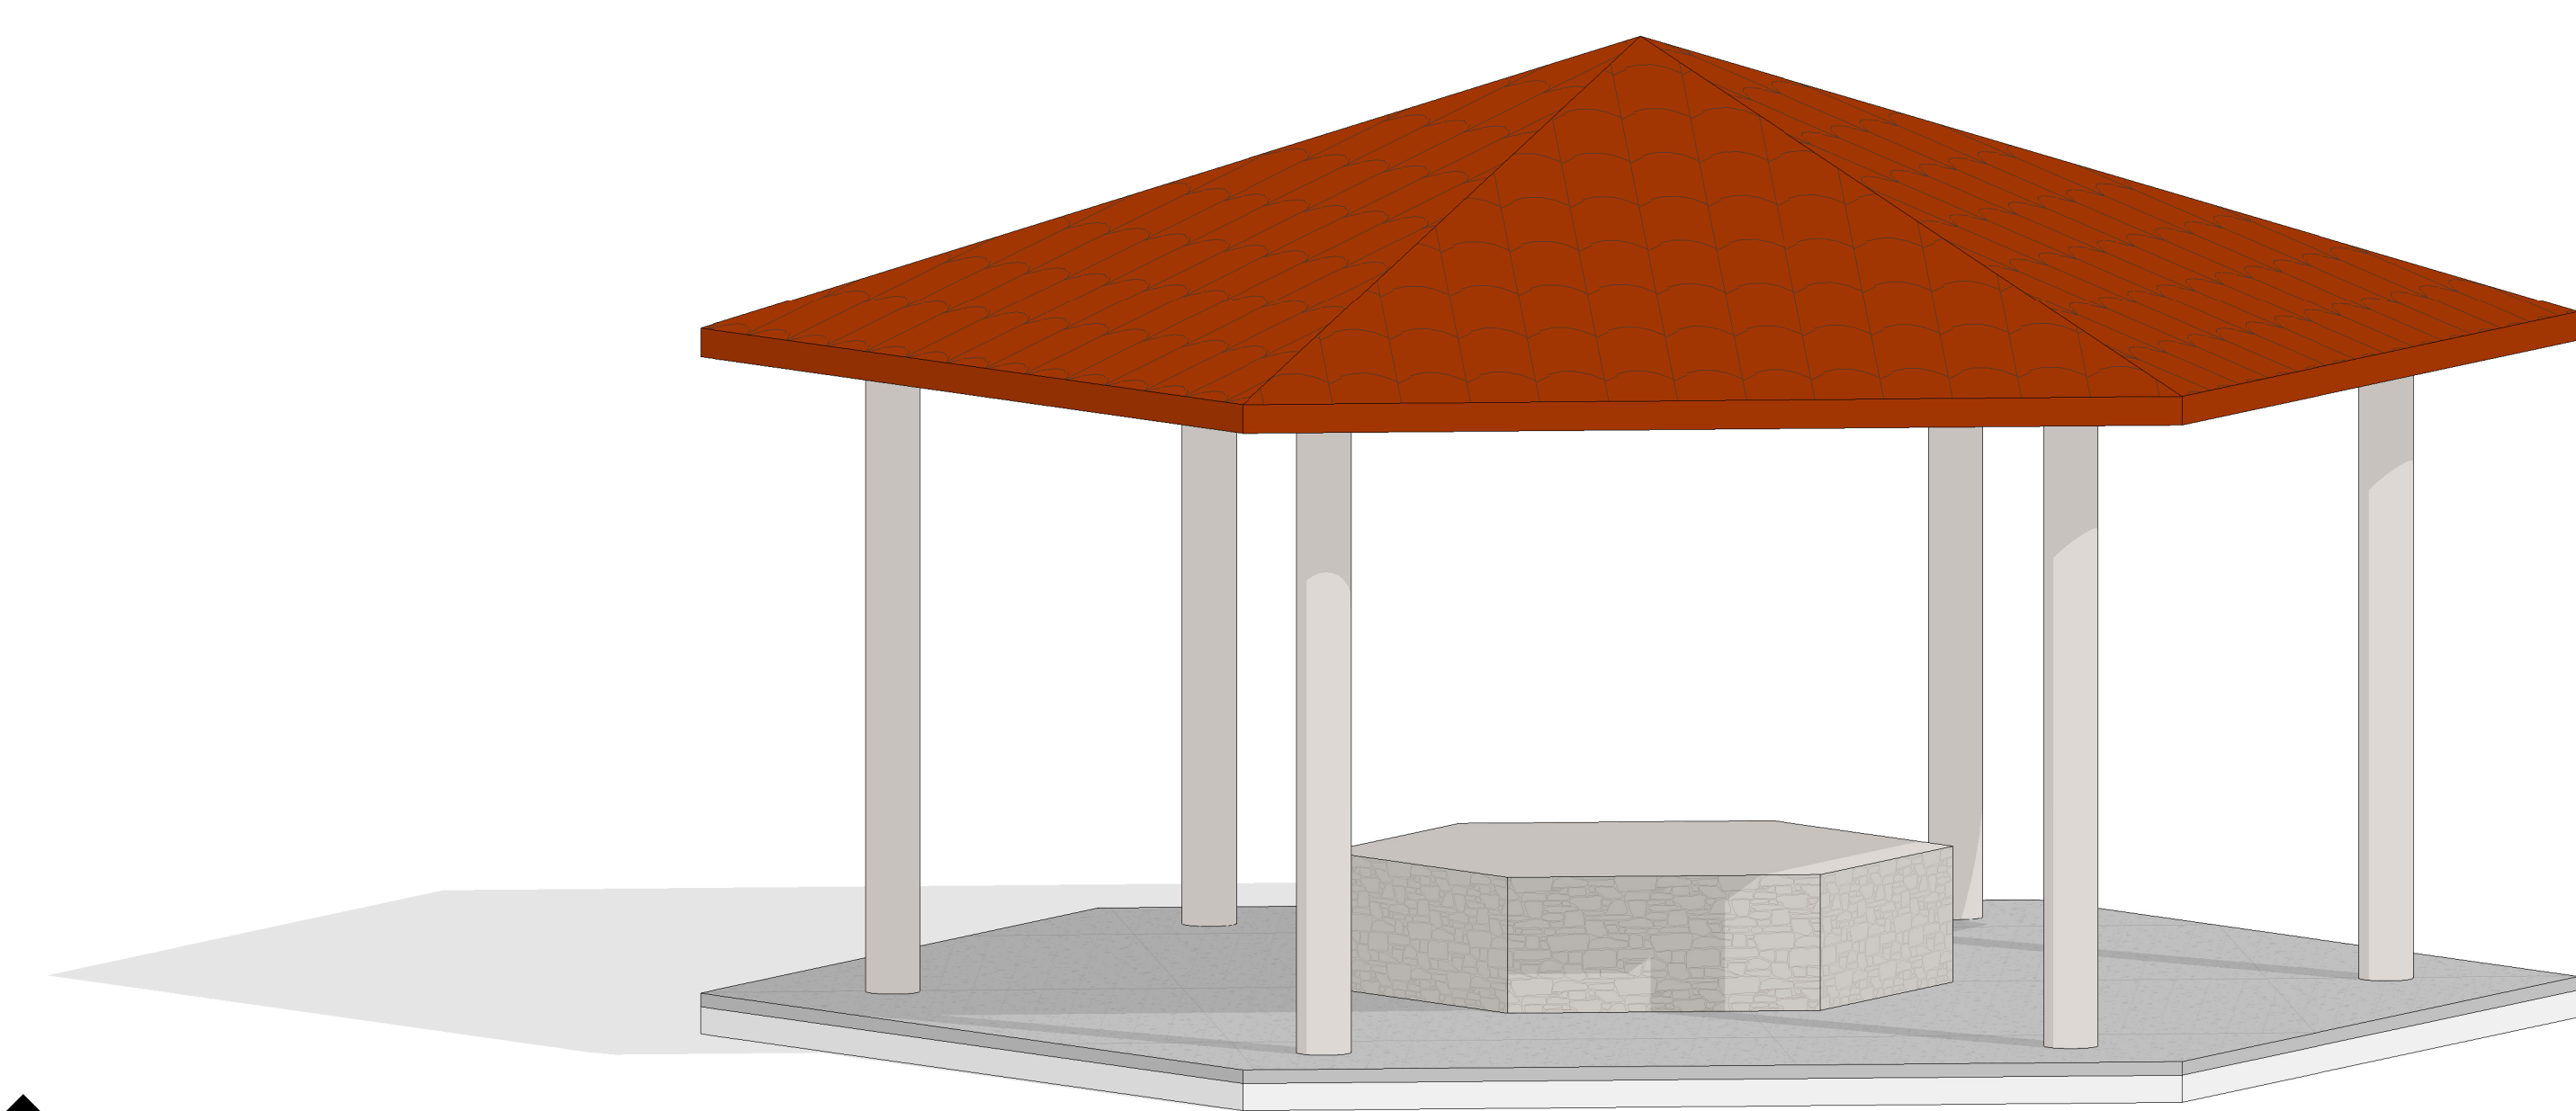

3 VISTA 3D

QUADRO DE ÁREAS	
ÁREA DO TERRENO	500 ha
ÁREA INDIVIDUAL	30,99 m²
ÁREA TOTAL	123,96 m²

QUADRO DE ESPECIFICAÇÃO DE ACABAMENTO

PISO: ☐ PAREDE: ☐
TETO: ☐ RODAPÉ: ☐


PISO	
P1	PISO CIMENTADO COM ACABAMENTO LISO, COR CINZA CLARO
PAREDE	
R1	PINTURA ACRÍLICA PREMIUM SOBRE MASSA ÚNICA, COR BISCOITO CASEIRO, USO EXTERNO
R2	REVESTIMENTO EM PEDRA SÃO TOMÉ, USO EXTERNO

NOTAS:

- MEDIDAS E NÍVEIS EM METROS;
- VERIFICAR DETALHES CONSTRUTIVOS PERTINENTES NO MEMORIAL DESCRITIVO;
- AS ALTERAÇÕES NESTE PROJETO SOMENTE COM AUTORIZAÇÃO EXPRESSA DA FISCALIZAÇÃO E DA EMPRESA PROJETISTA;
- PARA DETALHAMENTO DO MURO VER PROJETO ESPECÍFICO.

REFERÊNCIAS:

- PLANILHA DE QUANTITATIVOS;
- MEMORIAL DESCRITIVO E ESPECIFICAÇÕES TÉCNICAS.

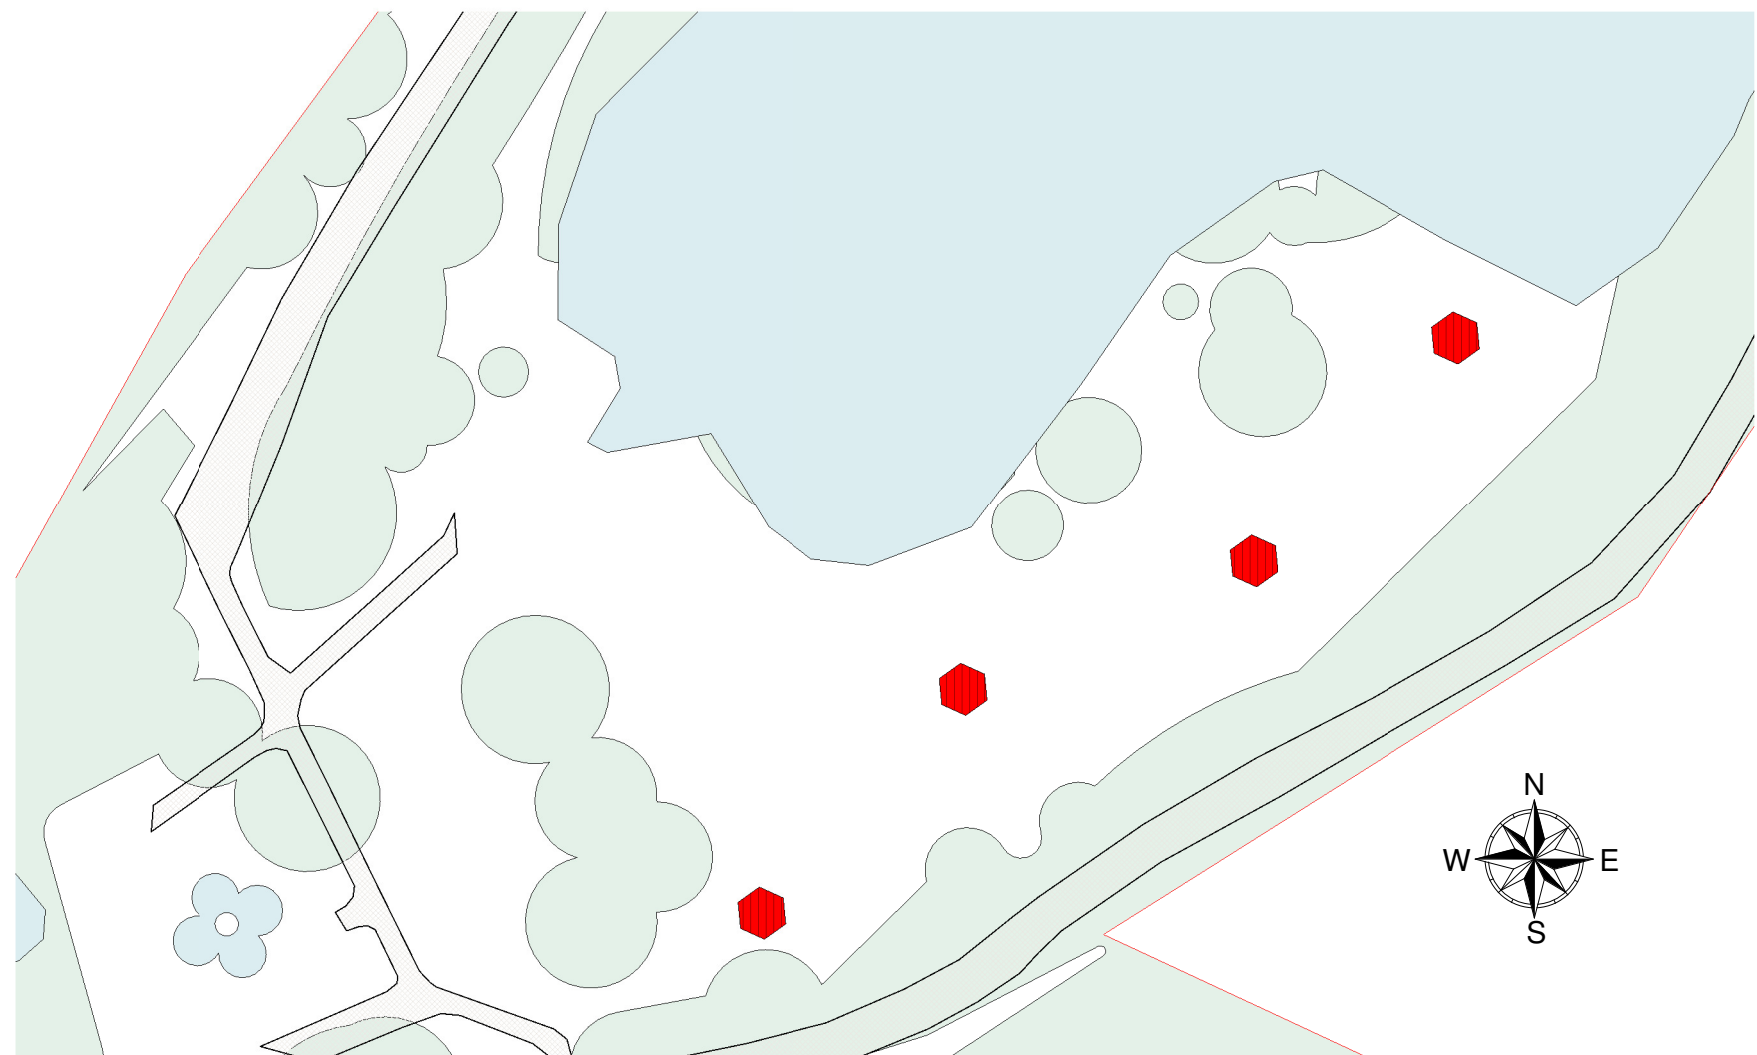

6 SITUAÇÃO
1 : 1000

Legenda:

- Limites do Parque Natural Municipal de Pouso Alegre
- Vias
- Local da obra
- Corpo d'água
- Vegetação densa



PROJETO	GERÊNCIA	CREA: MG-97.132/D
	ALOISIO CAETANO FERREIRA	
	RESPONSÁVEL TÉCNICO	
	ENQº CIVIL FLÁVIA BARBOSA	CREA: MG-187.842/D

EMPRESAMENTO			
REVITALIZAÇÃO DO PARQUE NATURAL MUNICIPAL DE POUSO ALEGRE			
ENDEREGO		DISCIPLINA	
AVENIDA WALDEMAR AZEVEDO JUNQUEIRA POUSO ALEGRE - MINAS GERAIS		ARQUITETÔNICO	
ASSUNTO		FASE DO PROJETO	
QUIOSQUE - PLANTA BAIXA, PLANTA DE COBERTURA, CORTES, VISTA 3D, SITUAÇÃO E TABELAS		EXECUTIVO	
		FOLHA Nº	
		ÚNICA	
DATA INICIAL	ESCALA	REVISÃO	
02/06/2023	INDICADA	REV.00	DAC-PMPA-PNM-QUI-PE-ARQ-R00.RVT