



PROJETO ARQUITETÔNICO - REVITALIZAÇÃO DO PARQUE NATURAL MUNICIPAL DE POUSO ALEGRE

ESCALA INDICADA

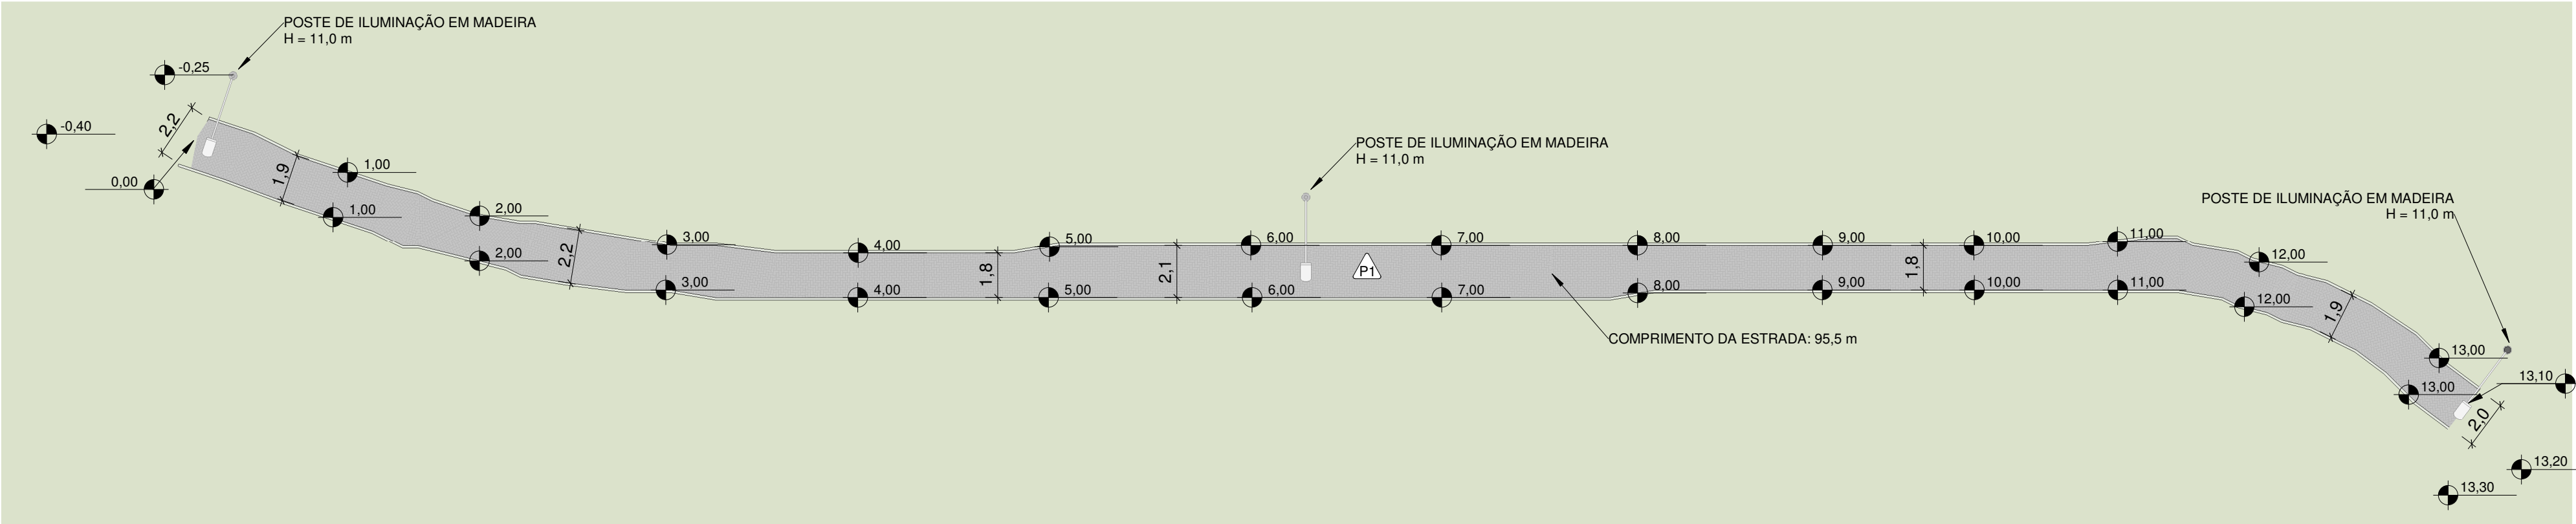

1 PLANTA BAIXA

1 : 200

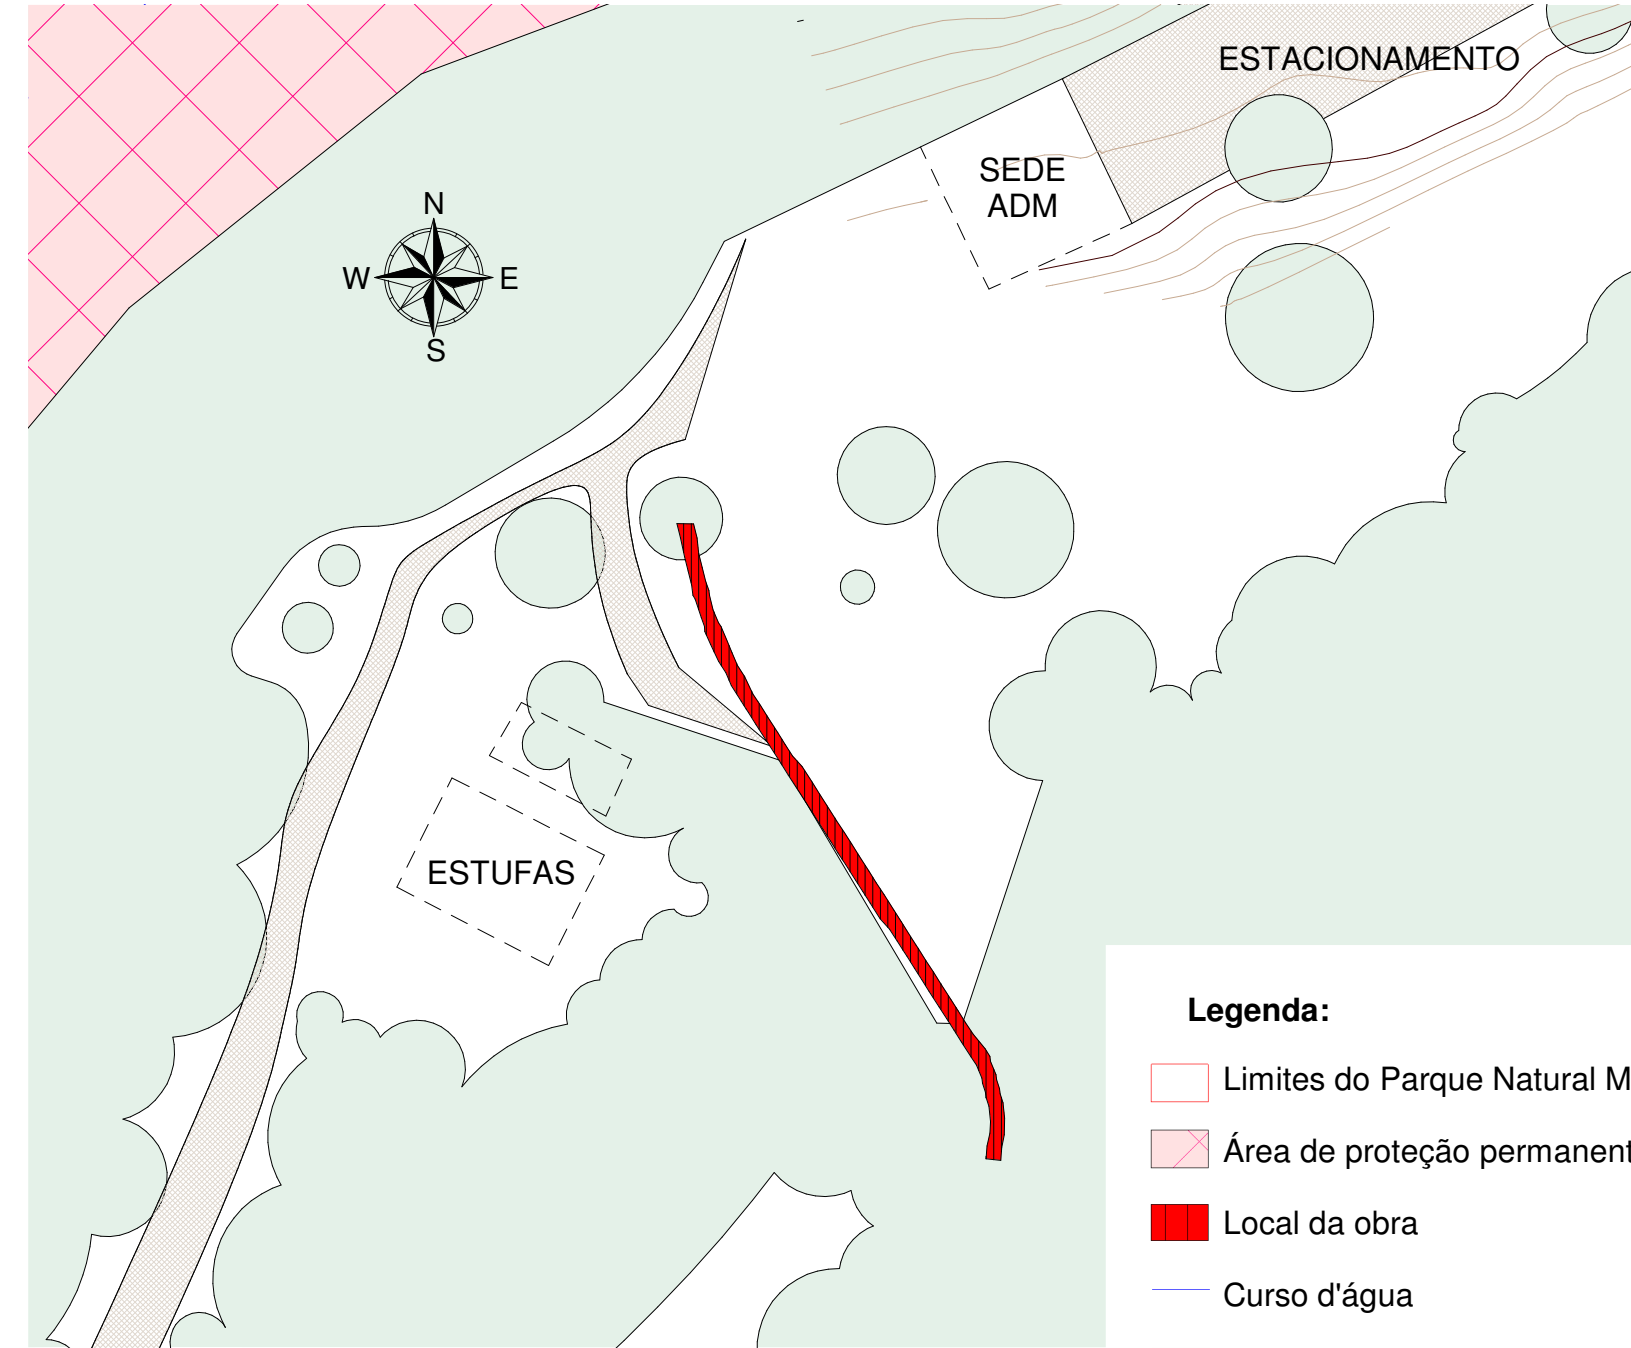

2 SITUAÇÃO

1 : 1000

- Legenda:**
- Limites do Parque Natural Municipal de Pouso Alegre
 - Área de proteção permanente (APP)
 - Local da obra
 - Curso d'água
 - Curvas de nível

QUADRO DE ÁREAS	
ÁREA DO TERRENO	500 ha
ÁREA PISO PAVER	189,95 m²
COMPRIMENTO DA GUIA	191,00 m

QUADRO DE ESPECIFICAÇÃO DE ACABAMENTO

PISO △ □ PAREDE

TETO ○ ○ RODAPÉ

PISO	
P1	PISO PAVER INTERTRAVADO COR NATURAL

NOTAS:

- MEDIDAS E NÍVEIS EM METROS;
- VERIFICAR DETALHES CONSTRUTIVOS PERTINENTES NO MEMORIAL DESCRITIVO;
- AS ALTERAÇÕES NESTE PROJETO SOMENTE COM AUTORIZAÇÃO EXPRESSA DA FISCALIZAÇÃO E DA EMPRESA PROJETISTA;

REFERÊNCIAS:

- PLANILHA DE QUANTITATIVOS;
- MEMORIAL DESCRITIVO E ESPECIFICAÇÕES.

REV. 00	02/06/2023	EMIÇÃO INICIAL	DAC
REVISÃO:	DATA :	DESCRIÇÃO:	RESP.:



<p>PROJETO</p>  <p>Rua Miguel Vianna, n° 81, Sala 12 Bairro Morro Chic CEP: 37500-080 – Itajubá / MG Tel: (35) 3623-8846 www.dacengenharia.com.br</p>	GERÊNCIA ALOISIO CAETANO FERREIRA
	RESPONSÁVEL TÉCNICO
	ENGº. CIVIL FLÁVIA BARBOSA CREA: MG-187.842/D

EMPREENHIMENTO			
REVITALIZAÇÃO DO PARQUE NATURAL MUNICIPAL DE POUSO ALEGRE			
ENDEREÇO AVENIDA WALDEMAR AZEVEDO JUNQUEIRA POUSO ALEGRE - MINAS GERAIS		DISCIPLINA ARQUITETÔNICO	
ASSUNTO ESTRADA SETOR DE PESQUISA - PLANTA BAIXA, SITUAÇÃO E TABELAS		FASE DO PROJETO EXECUTIVO	
		FOLHA Nº ÚNICA	
DATA INICIAL 02/06/2023	ESCALA INDICADA	REVISÃO REV.00	DAC-PMPA-PNM-EST-PE-ARQ-R00.RVT