



1 PLANTA BAIXA CONSTRUÇÃO
1 : 50

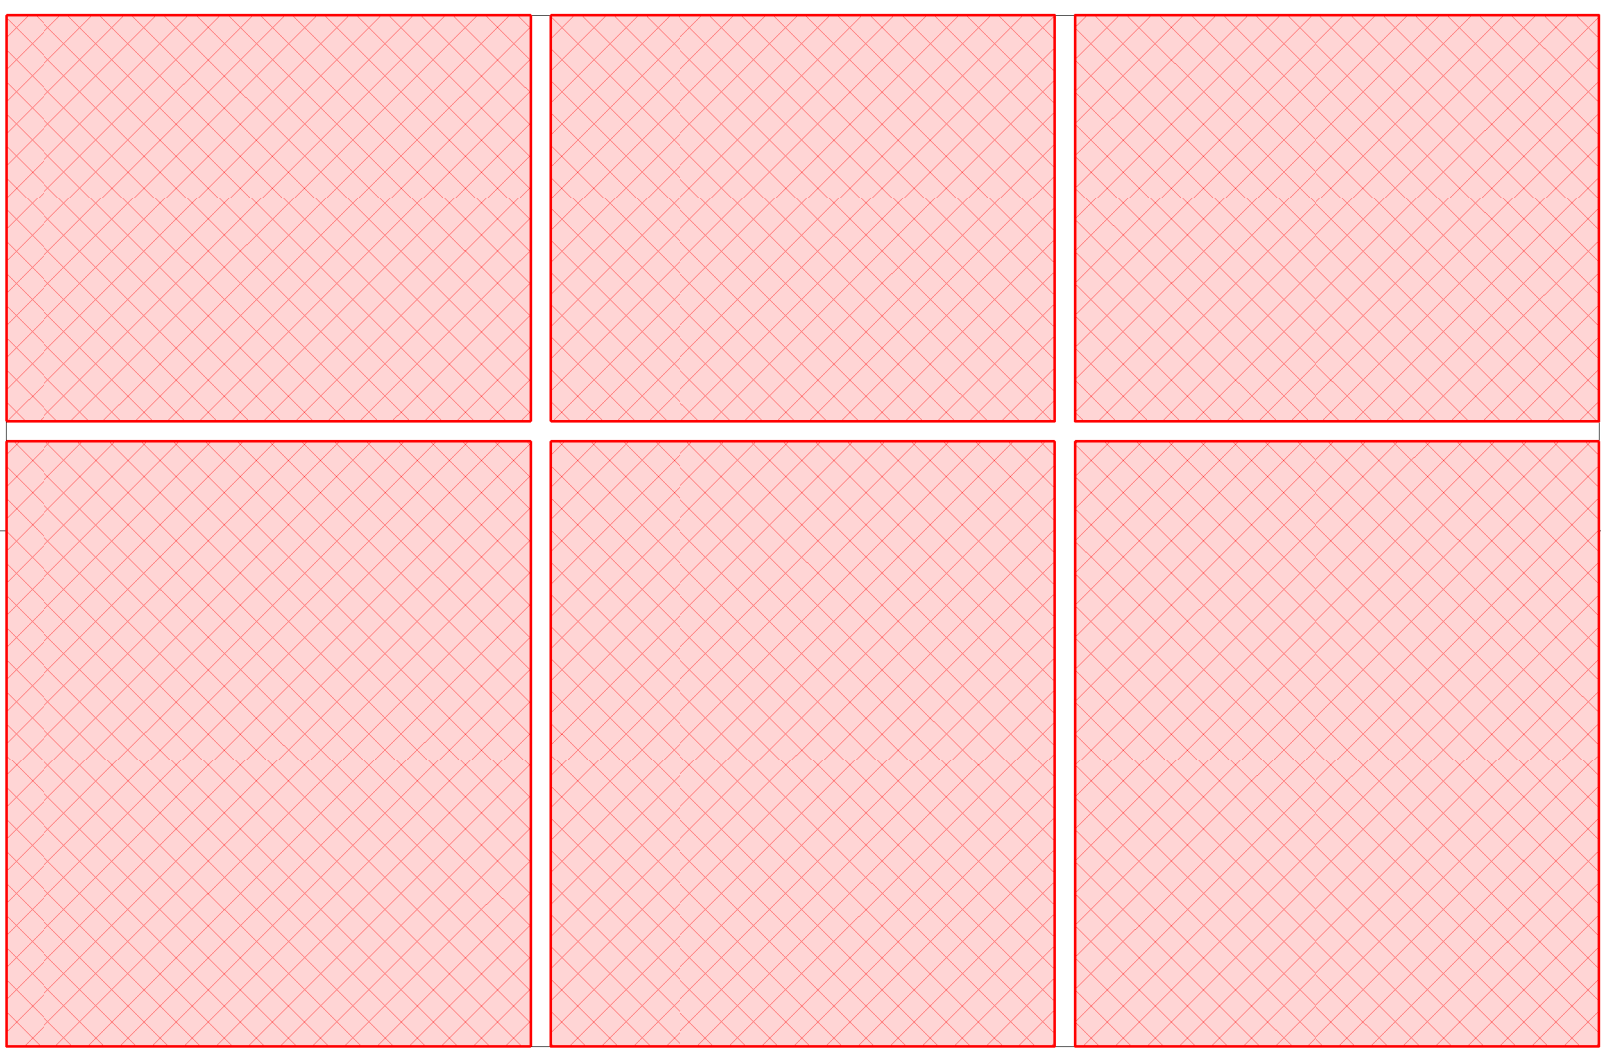


LEGENDA PLANTA DE IMPERMEABILIZAÇÃO	
	IMPERMEABILIZAÇÃO DE PAREDE H = 1,50 m
	IMPERMEABILIZAÇÃO DE PISO

3 PLANTA DE IMPERMEABILIZAÇÃO
1 : 75

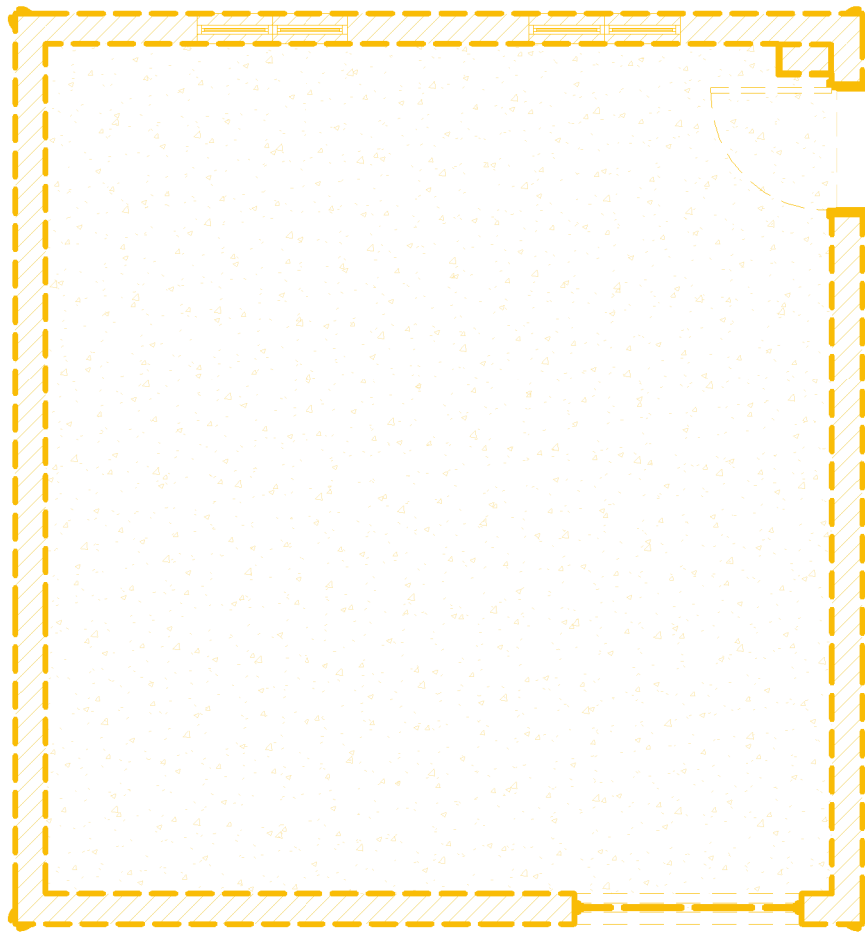

2 PLANTA BAIXA DEMOLIÇÃO
1 : 50

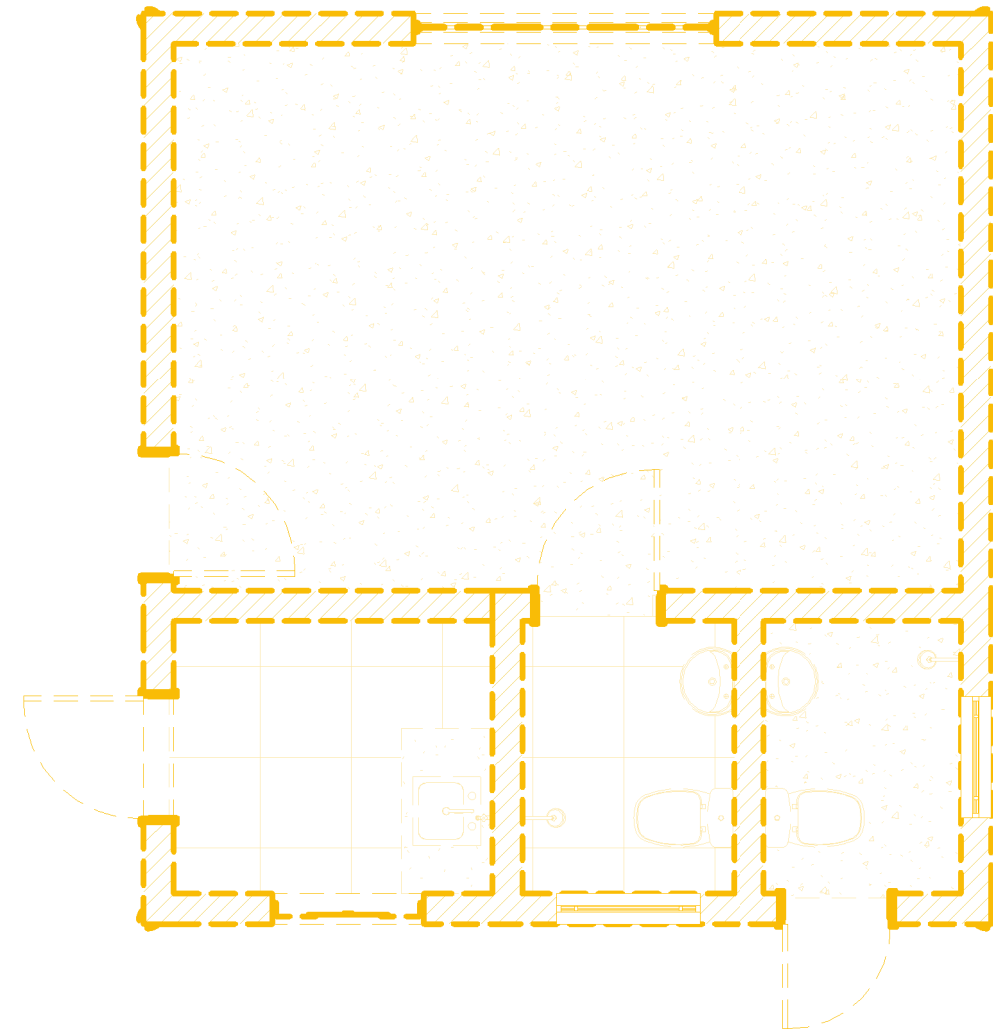

LEGENDA PLANTA DE FORRO	
	CESSO DESEMPENADO COM PINTURA ACRILICA PREMIUM, COR BRANCO GELO

4 PLANTA DE FORRO
1 : 75

LEGENDA DE SERVIÇOS	
	DEMOLIÇÕES E REMOÇÕES
	CONSTRUÇÕES E INSTALAÇÕES

NOTAS:

- MEDIDAS E NÍVEIS EM METROS;
- VERIFICAR DETALHES CONSTRUTIVOS PERTINENTES NO MEMORIAL DESCRITIVO;
- AS ALTERAÇÕES NESTE PROJETO SOMENTE COM AUTORIZAÇÃO EXPRESSA DA FISCALIZAÇÃO E DA EMPRESA PROJETISTA;
- PARA DETALHAMENTO DO MURO VER PROJETO ESPECÍFICO.

REFERÊNCIAS:

- PLANILHA DE QUANTITATIVOS;
- MEMORIAL DESCRITIVO E ESPECIFICAÇÕES TÉCNICAS.

REV. 00	02/06/2023	EMIÇÃO INICIAL	DAC
REVISÃO:	DATA :	DESCRIÇÃO:	RESP.:
<div><div>Prefeitura Municipal de Pouso Alegre</div></div>			
<div><div>Rua Miguel Vianna, nº 81, Sala 12 Bairro Morro Chic CEP: 37500-080 - Itajubá / MG Tel: (35) 3623-8846 www.dacengenharia.com.br</div></div>		<div>GERÊNCIA ALOISIO CAETANO FERREIRA CREA: MG-97.132/D</div> <div>RESPONSÁVEL TÉCNICO ENGR. CIVIL FLÁVIA BARBOSA CREA: MG-187.842/D</div>	
EMPRESAMENTO REVITALIZAÇÃO DO PARQUE NATURAL MUNICIPAL DE POUSO ALEGRE			
ENDEREÇO AVENIDA WALDEMAR AZEVEDO JUNQUEIRA POUSO ALEGRE - MINAS GERAIS			DISCIPLINA ARQUITETÔNICO
ASSUNTO SETOR DE PESQUISA - CONSTRUÇÃO, DEMOLIÇÃO, PLANTA DE IMPERMEABILIZAÇÃO E PLANTA DE FORRO			FASE DO PROJETO EXECUTIVO
			FOLHA Nº 02/05
DATA INICIAL 02/06/2023	ESCALA INDICADA	REVISÃO REV.00	DAC-PMPA-PNM-PES-PE-ARQ-R00.RVT