



PROJETO ARQUITETÔNICO - REVITALIZAÇÃO DO PARQUE NATURAL MUNICIPAL DE POUSO ALEGRE


ESCALA INDICADA

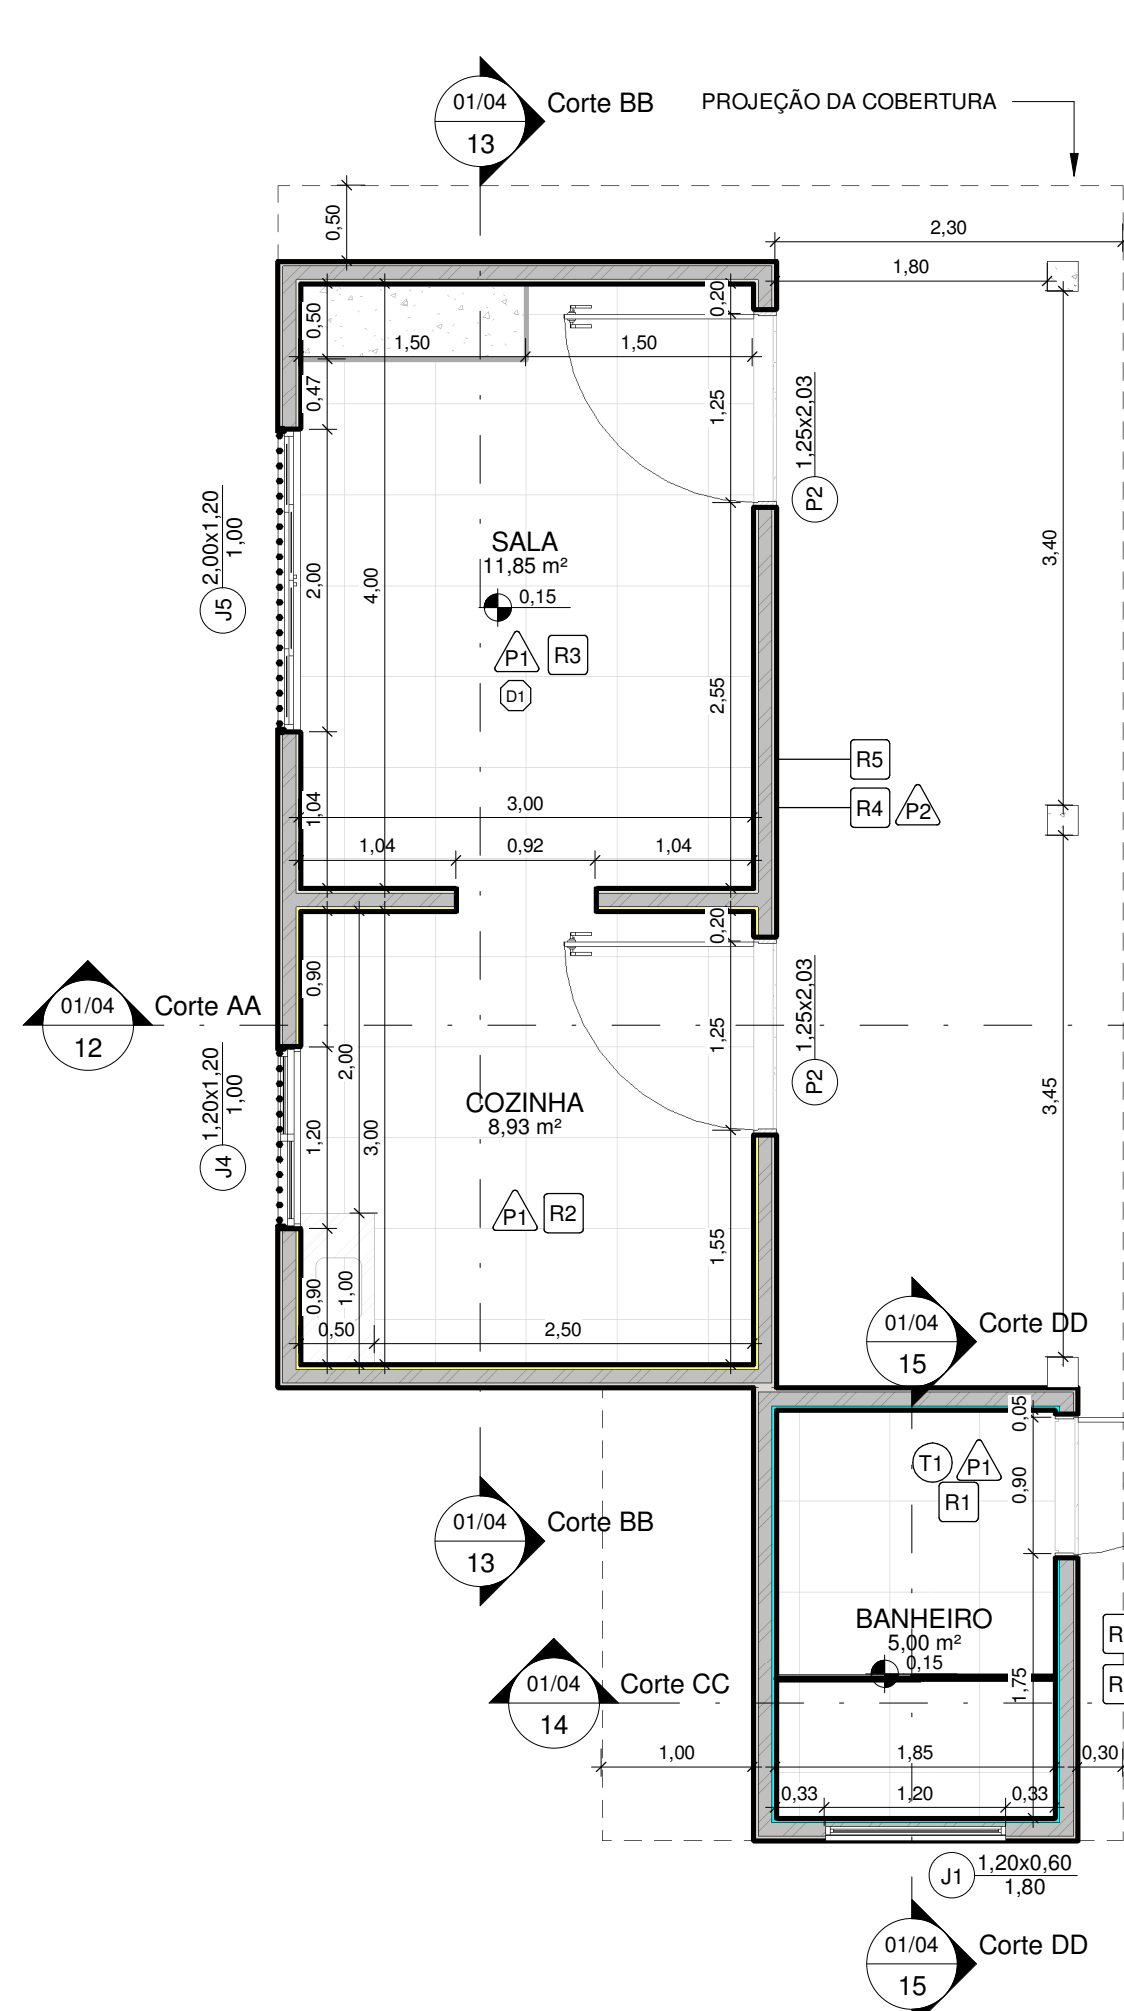


1 PLANTA BAIXA - ÁREA DOS FUNCIONÁRIOS
1 : 50

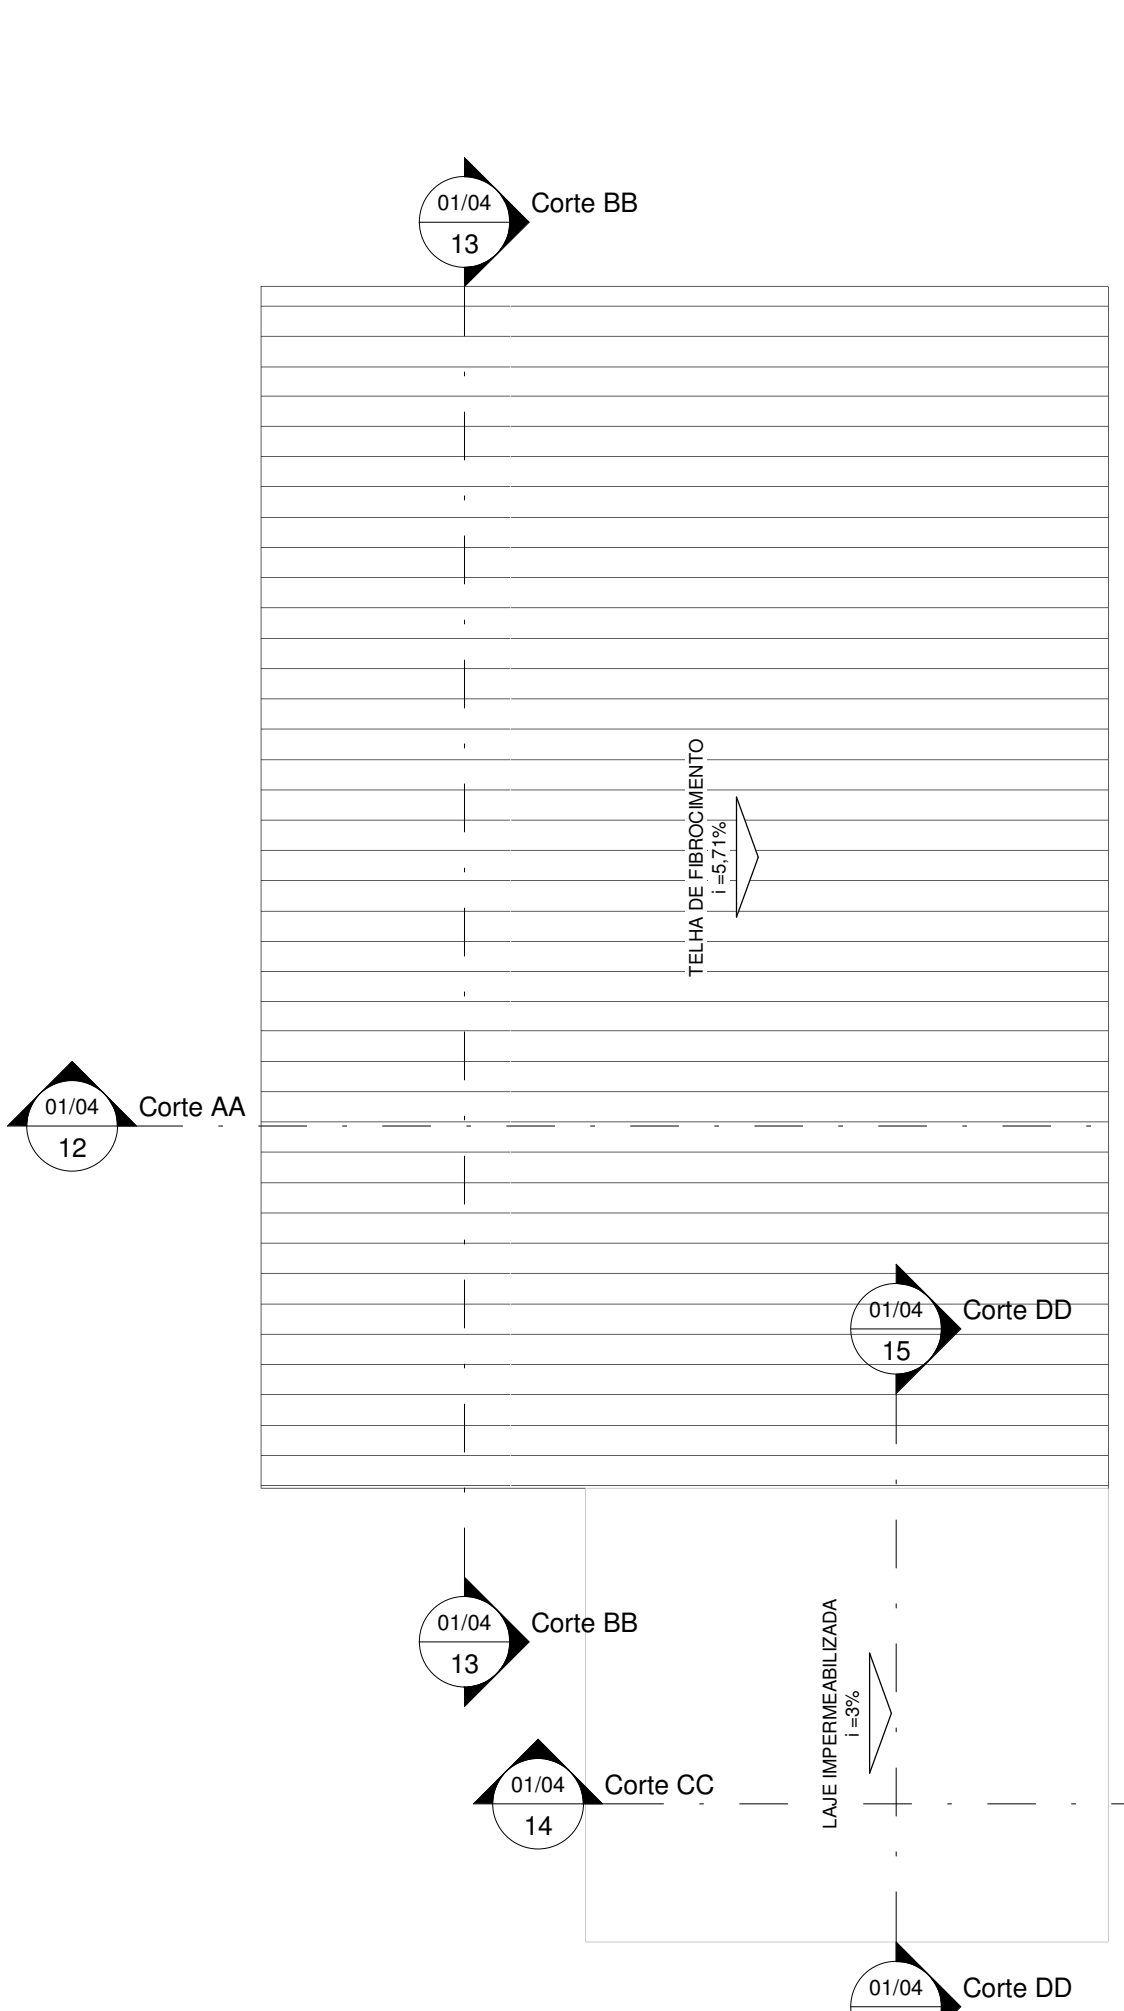


2 PLANTA DE COBERTURA - ÁREA DOS FUNCIONÁRIOS
1 : 50

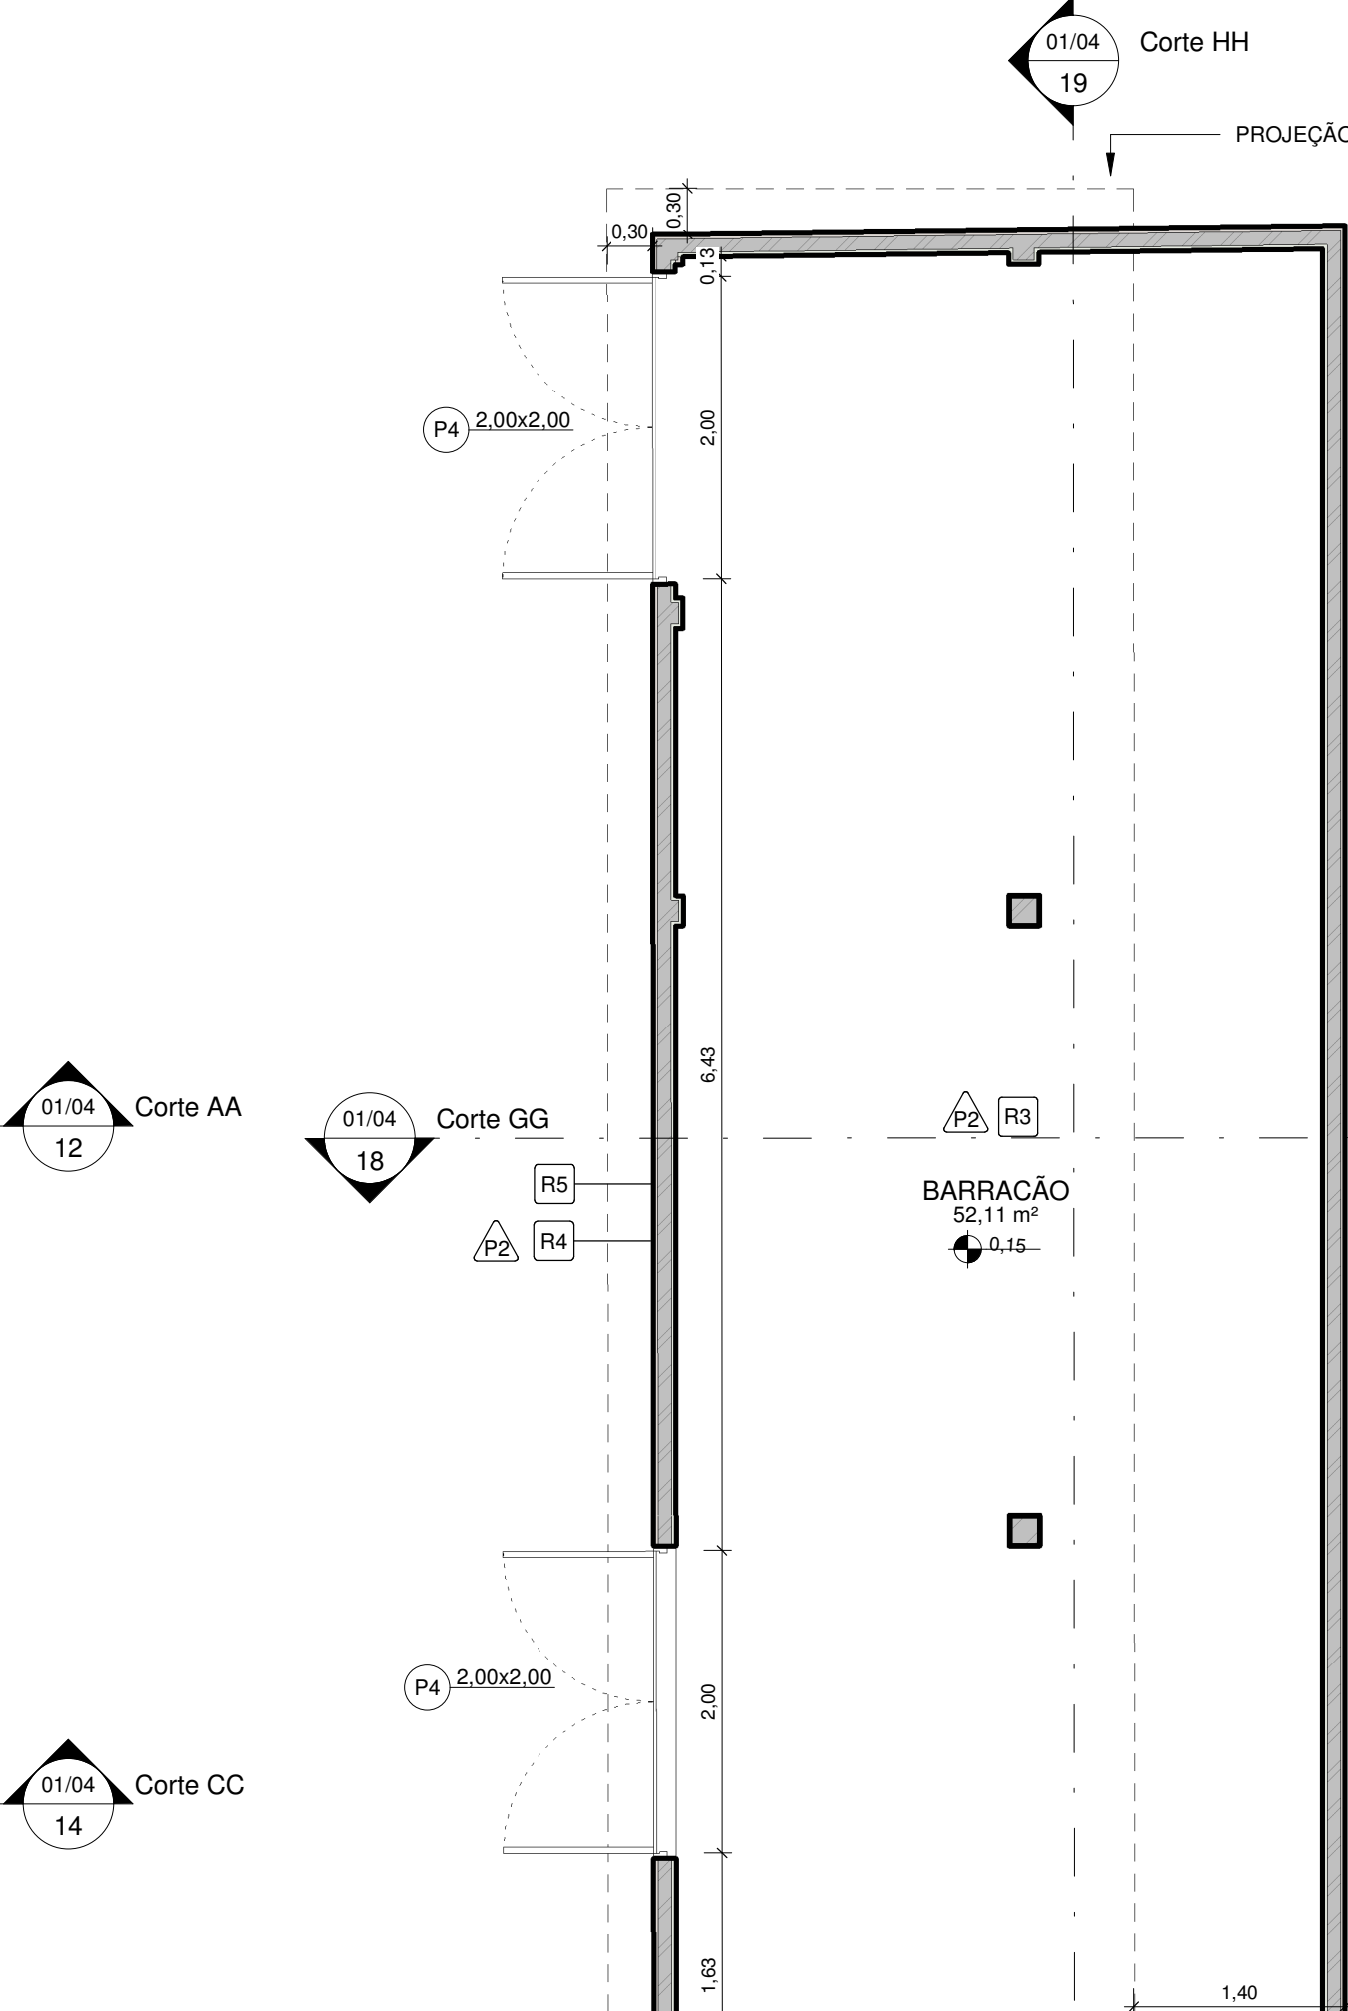


3 PLANTA BAIXA - BARRACÃO
1 : 50

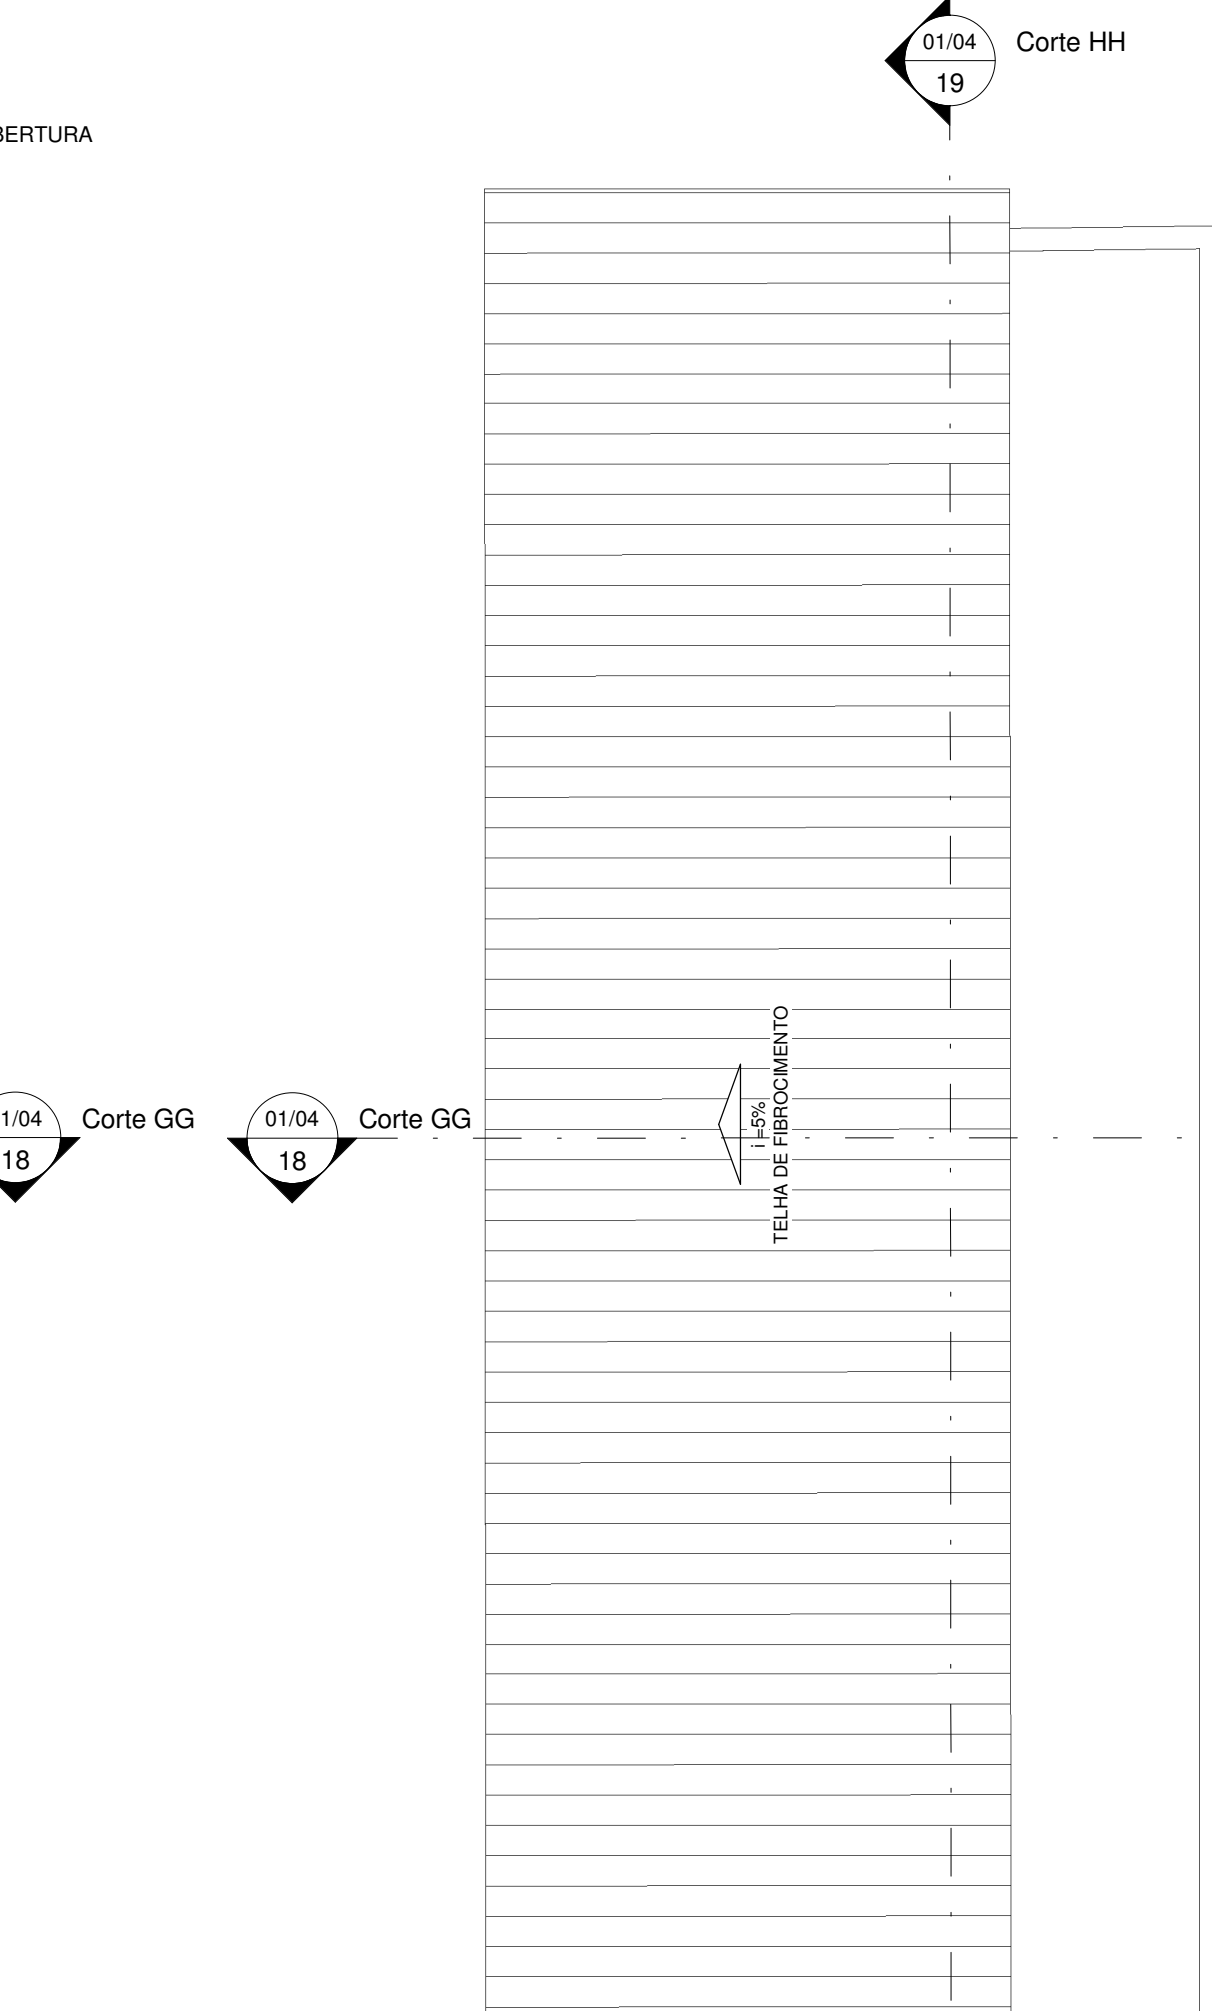

4 PLANTA DE COBERTURA - BARRACÃO
1 : 50

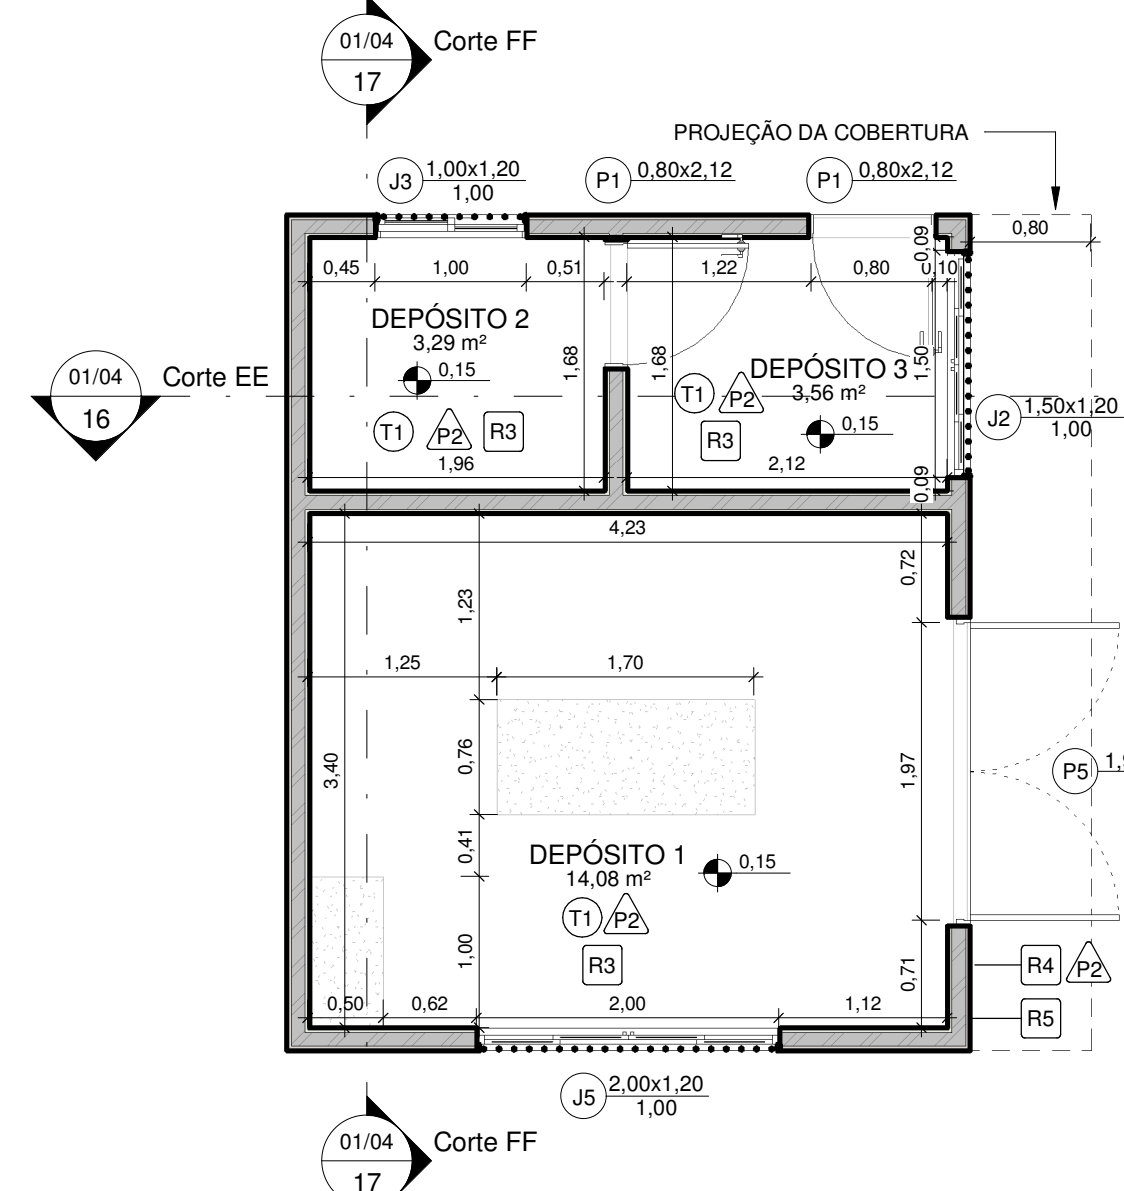


8 PLANTA BAIXA - DEPÓSITO
1 : 50

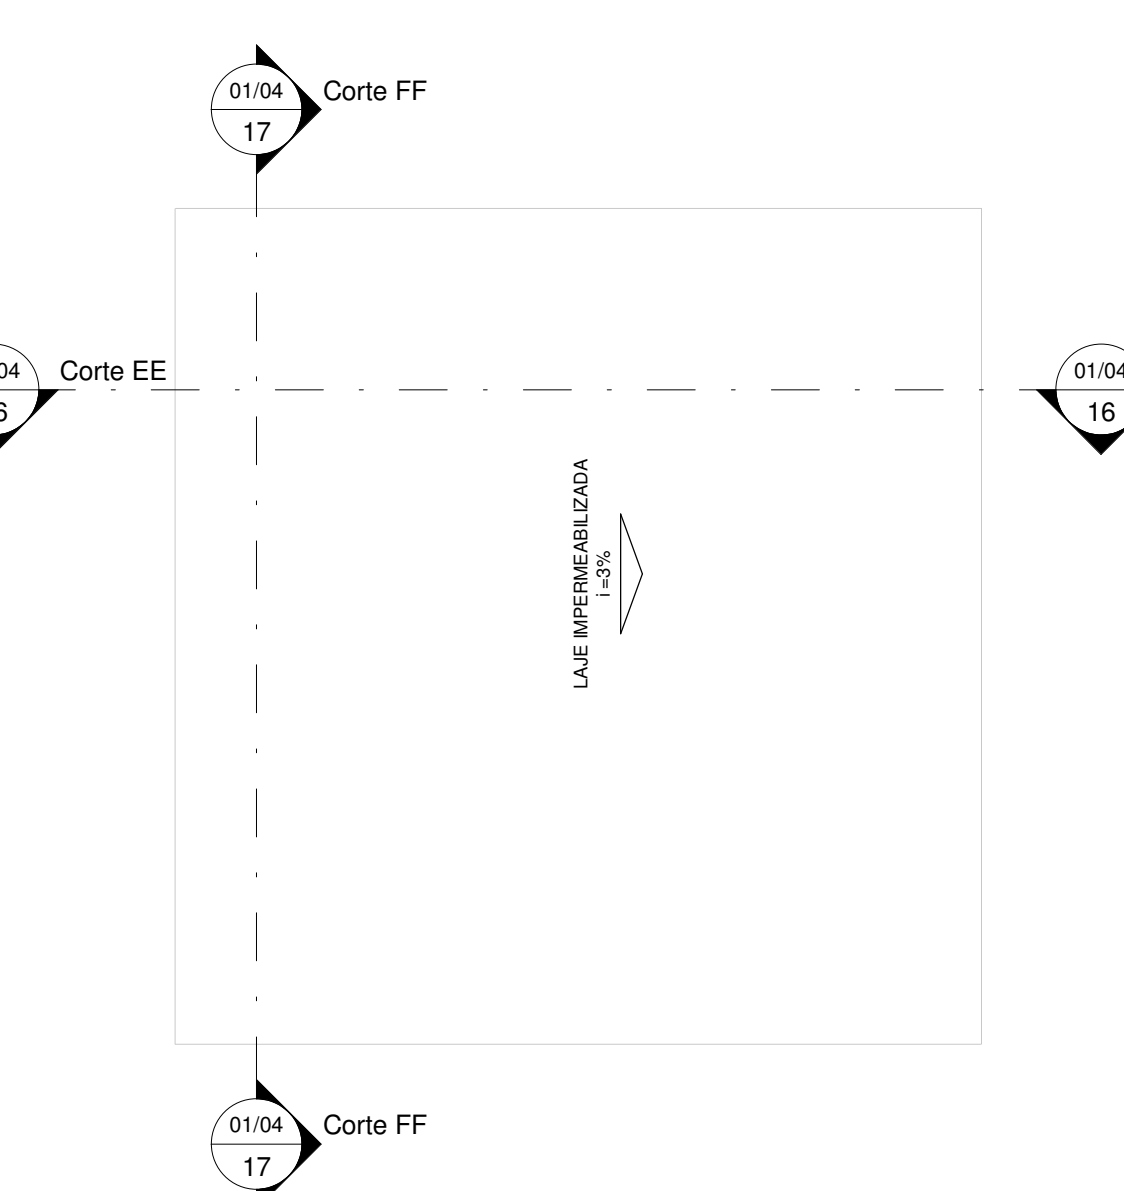

9 PLANTA DE COBERTURA - DEPÓSITO
1 : 50




10 VISTA 3D

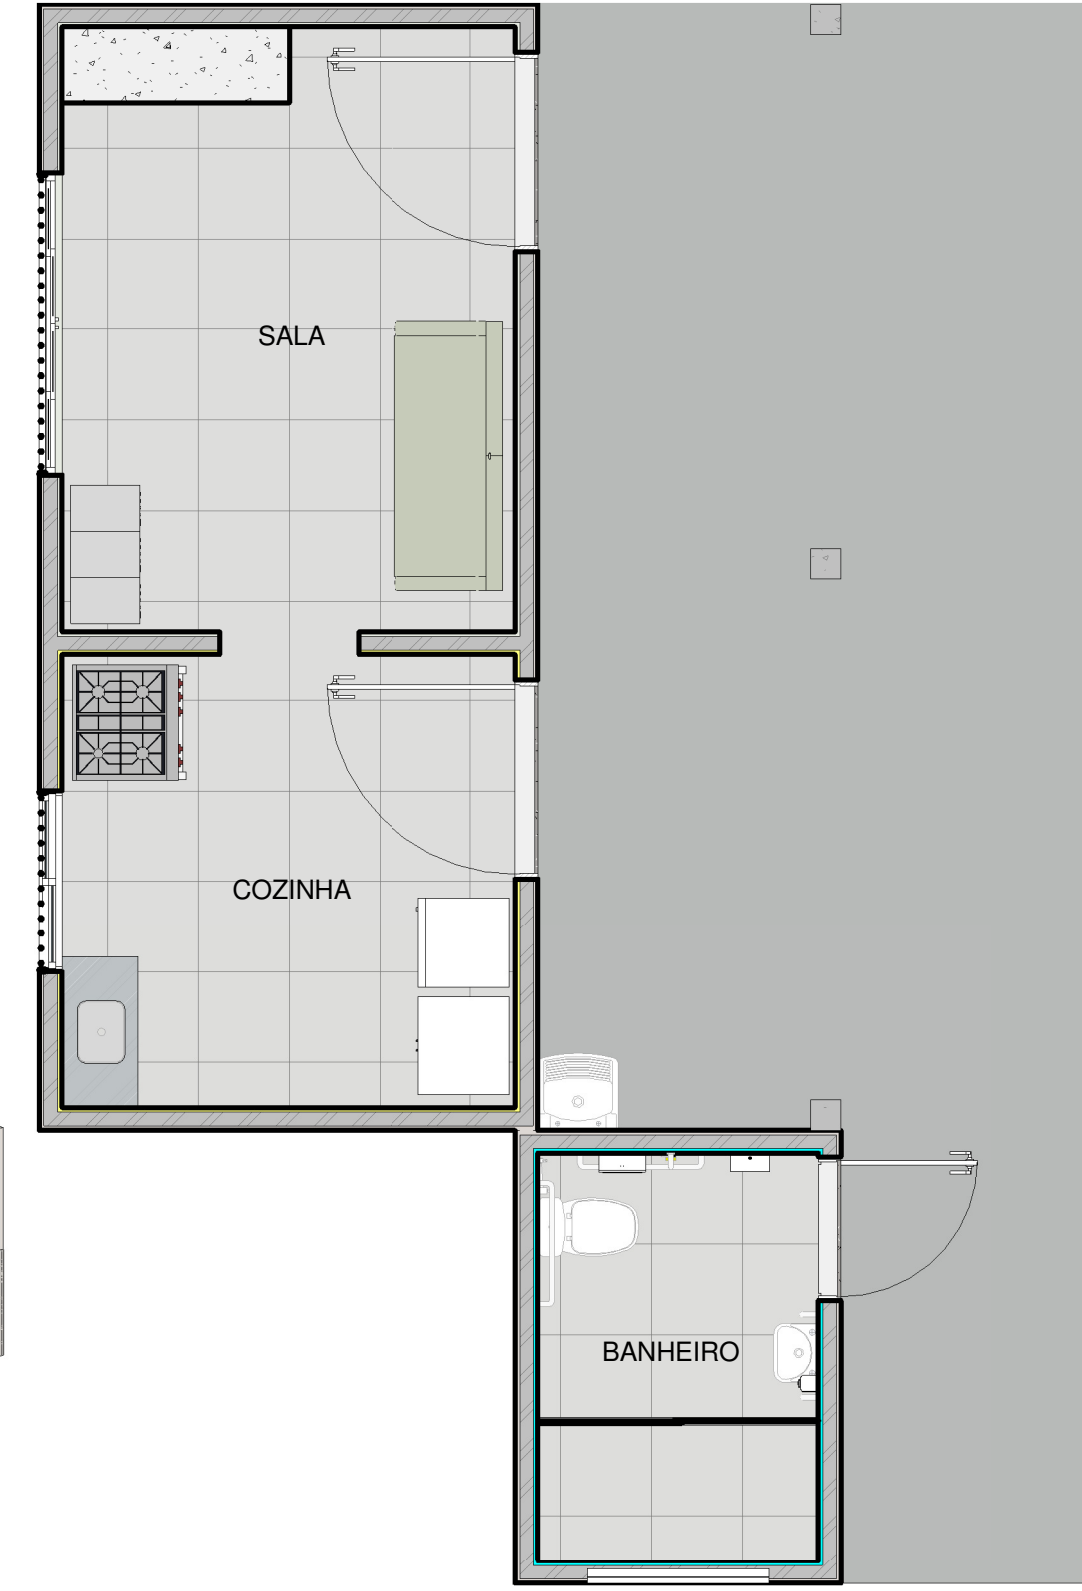


11 LAYOUT - ÁREA DOS FUNCIONÁRIOS
1 : 50




12 Corte AA
1 : 50

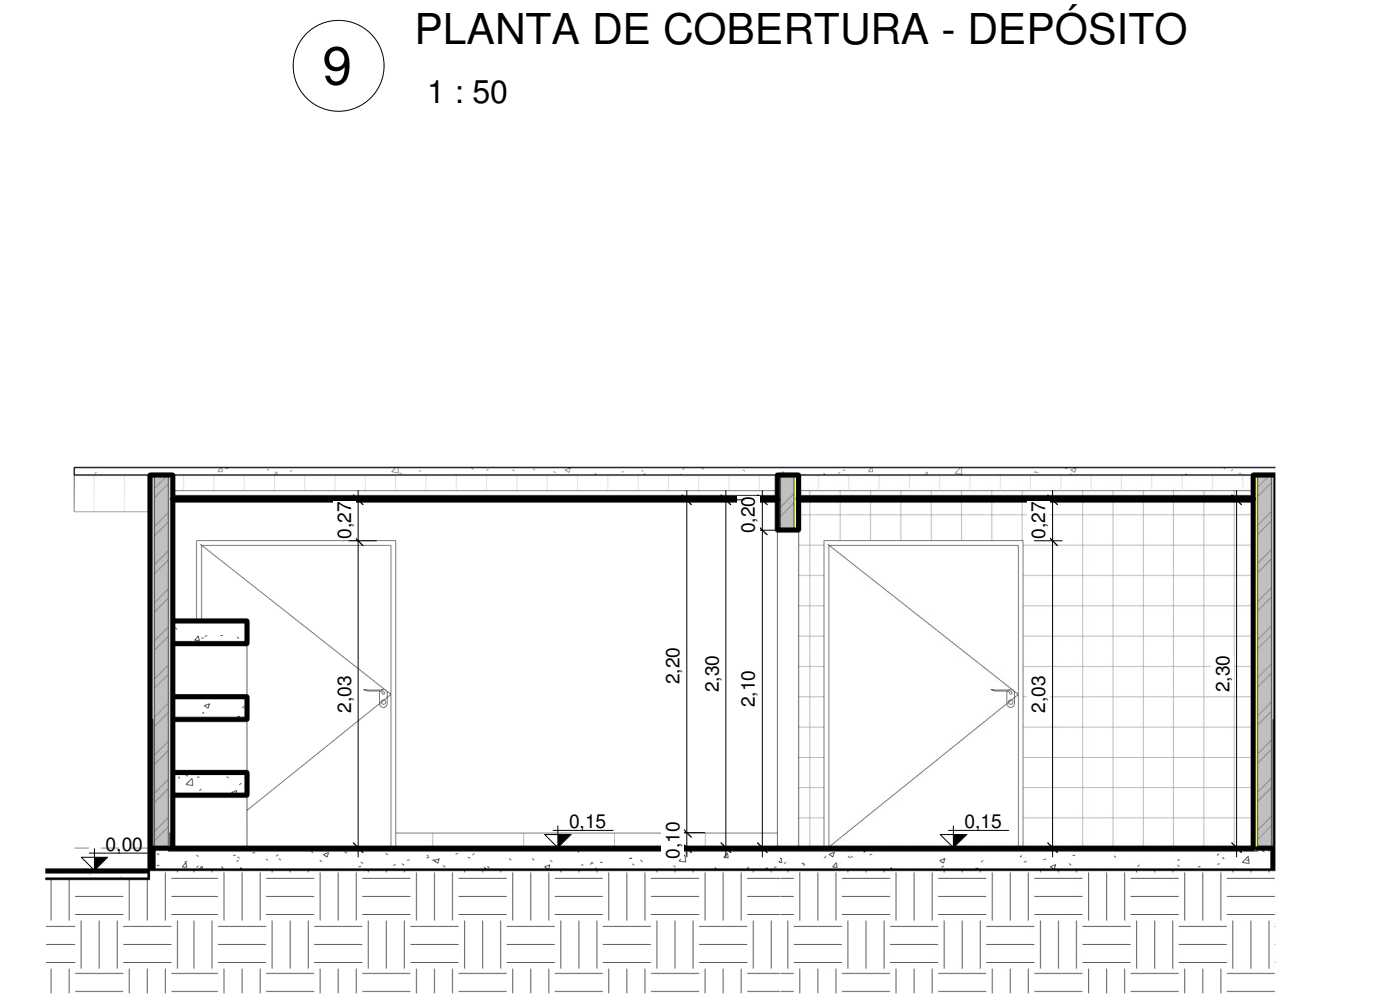

13 Corte BB
1 : 50

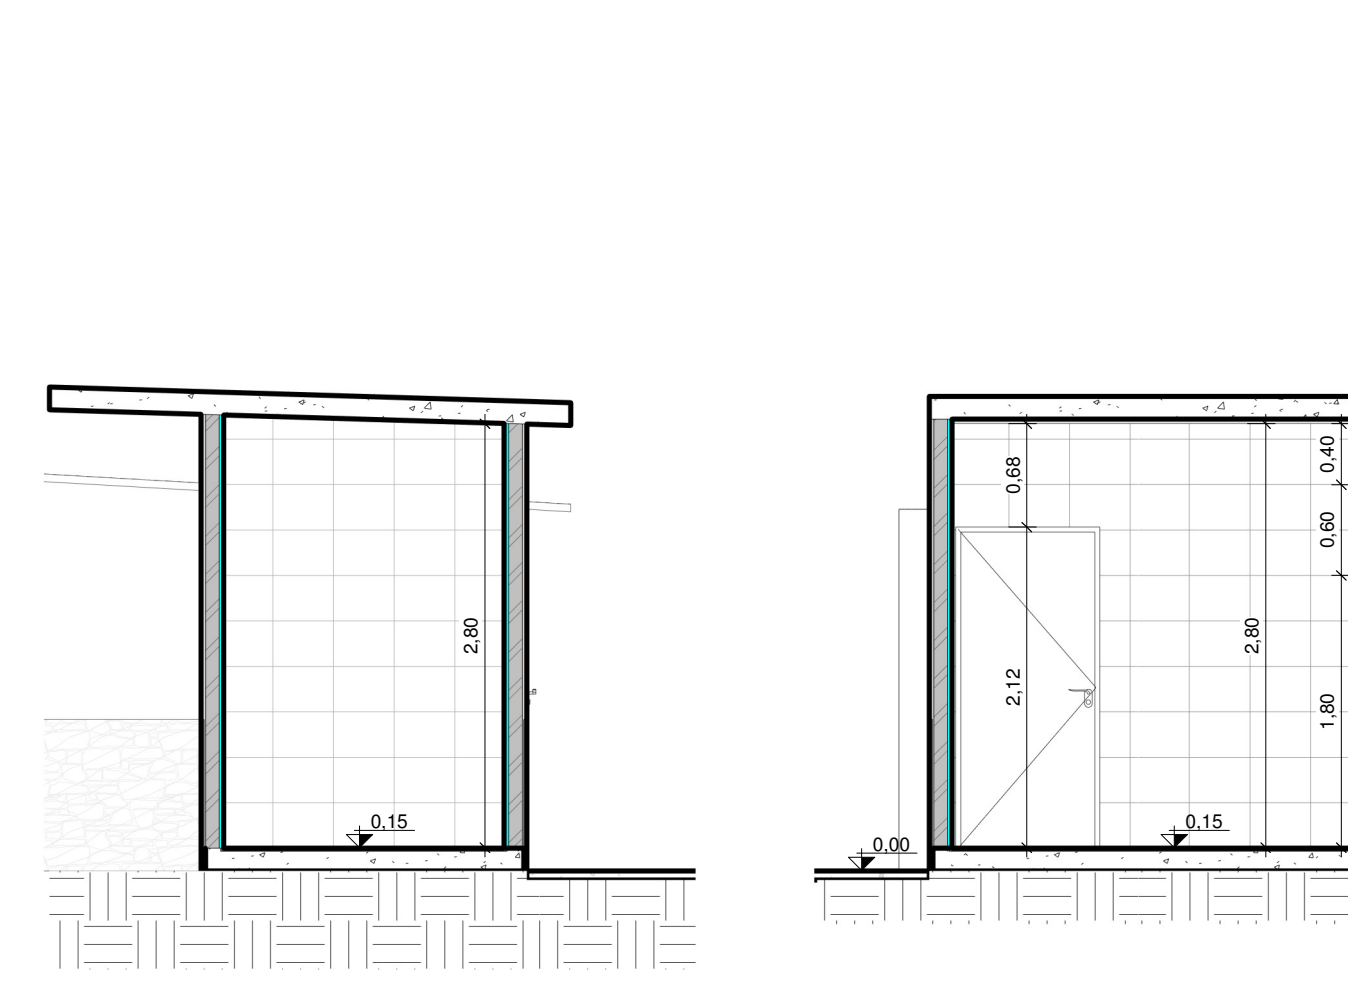


14 Corte CC
1 : 50

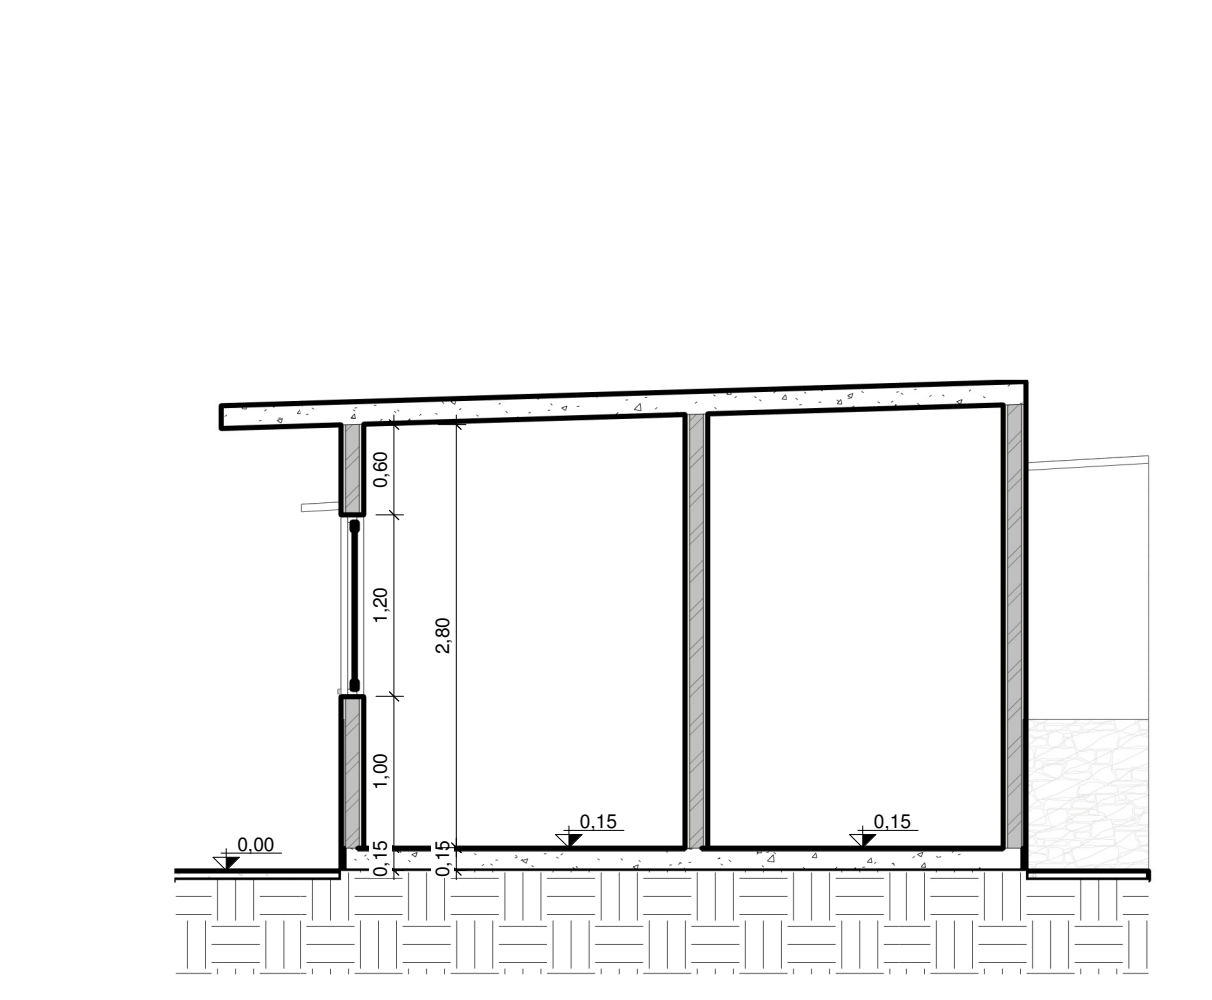


15 Corte DD
1 : 50




16 Corte EE
1 : 50

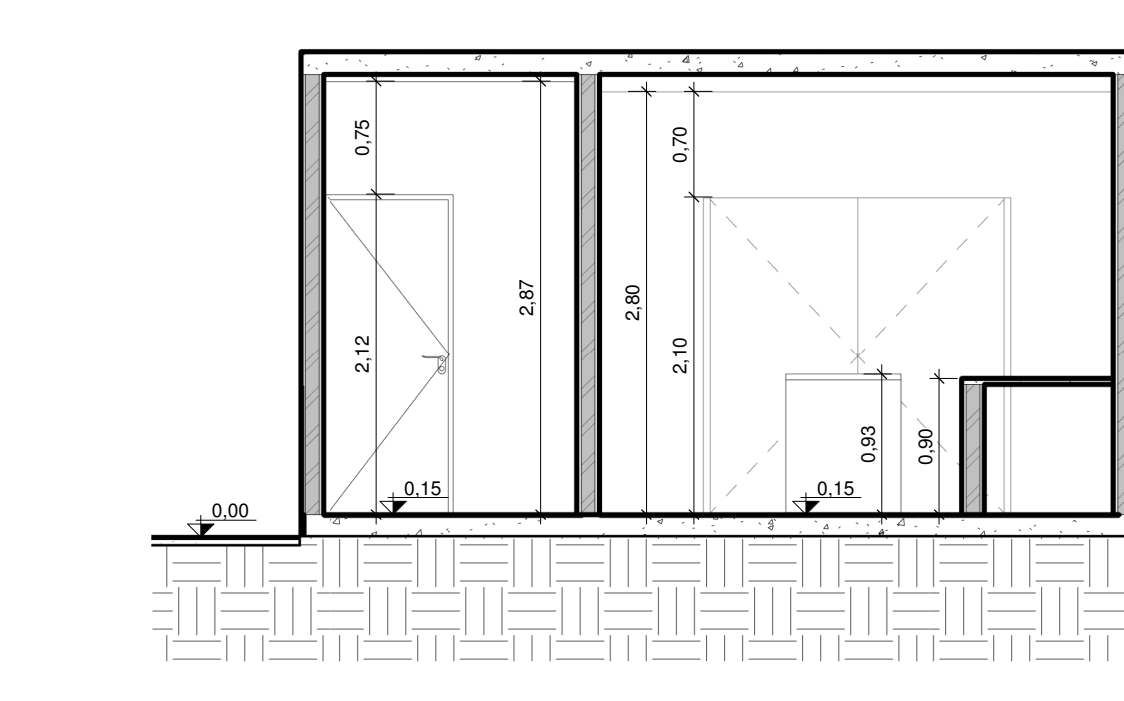

17 Corte FF
1 : 50

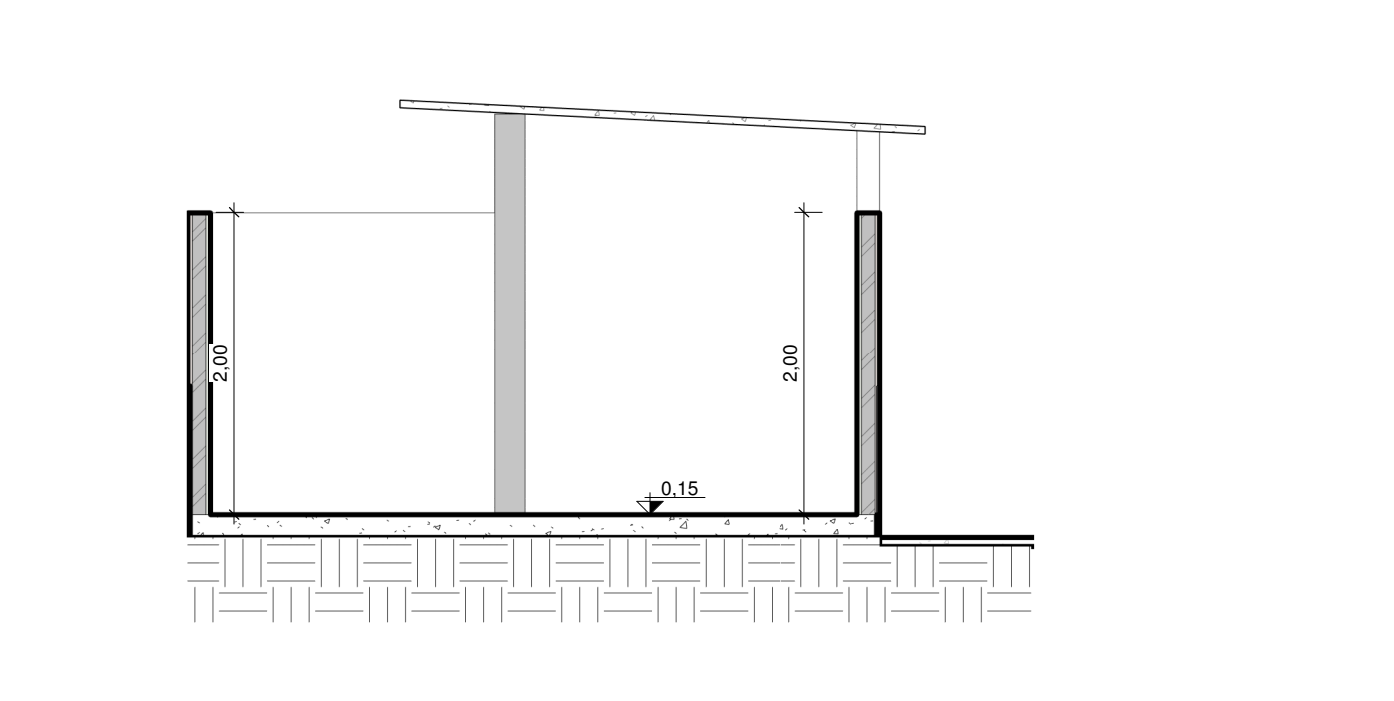


18 Corte GG
1 : 50

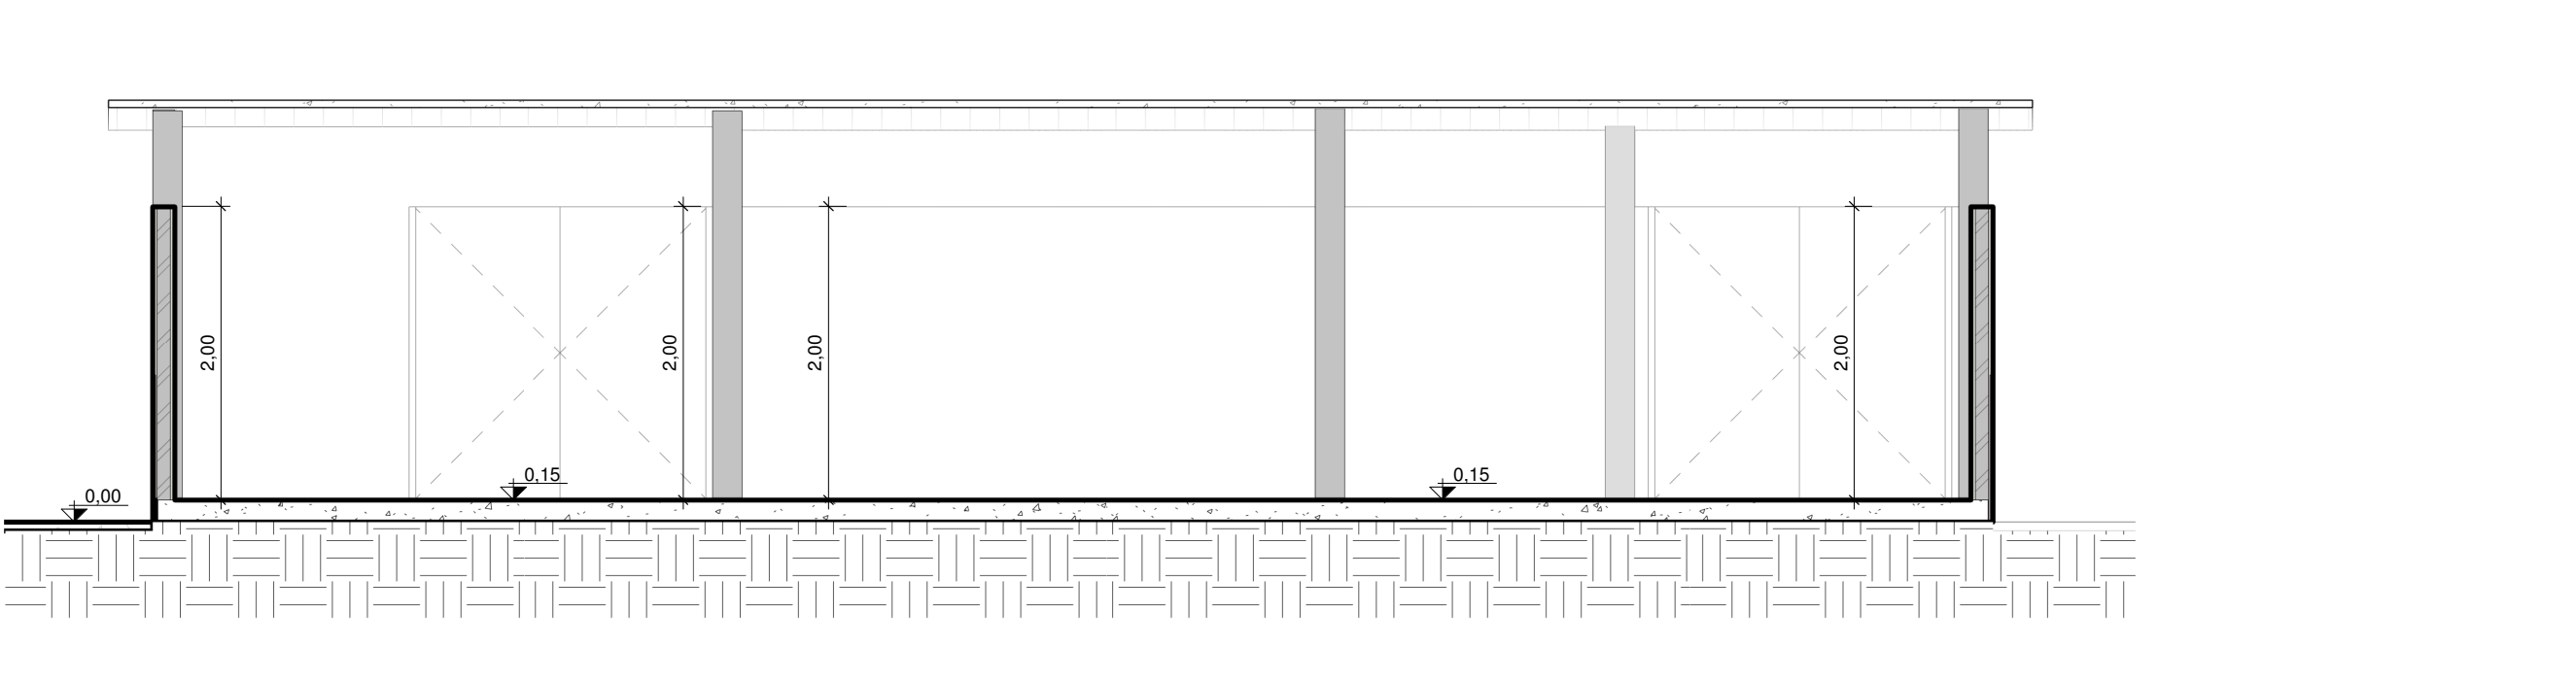

19 Corte HH
1 : 50




20 SITUAÇÃO
1 : 1000

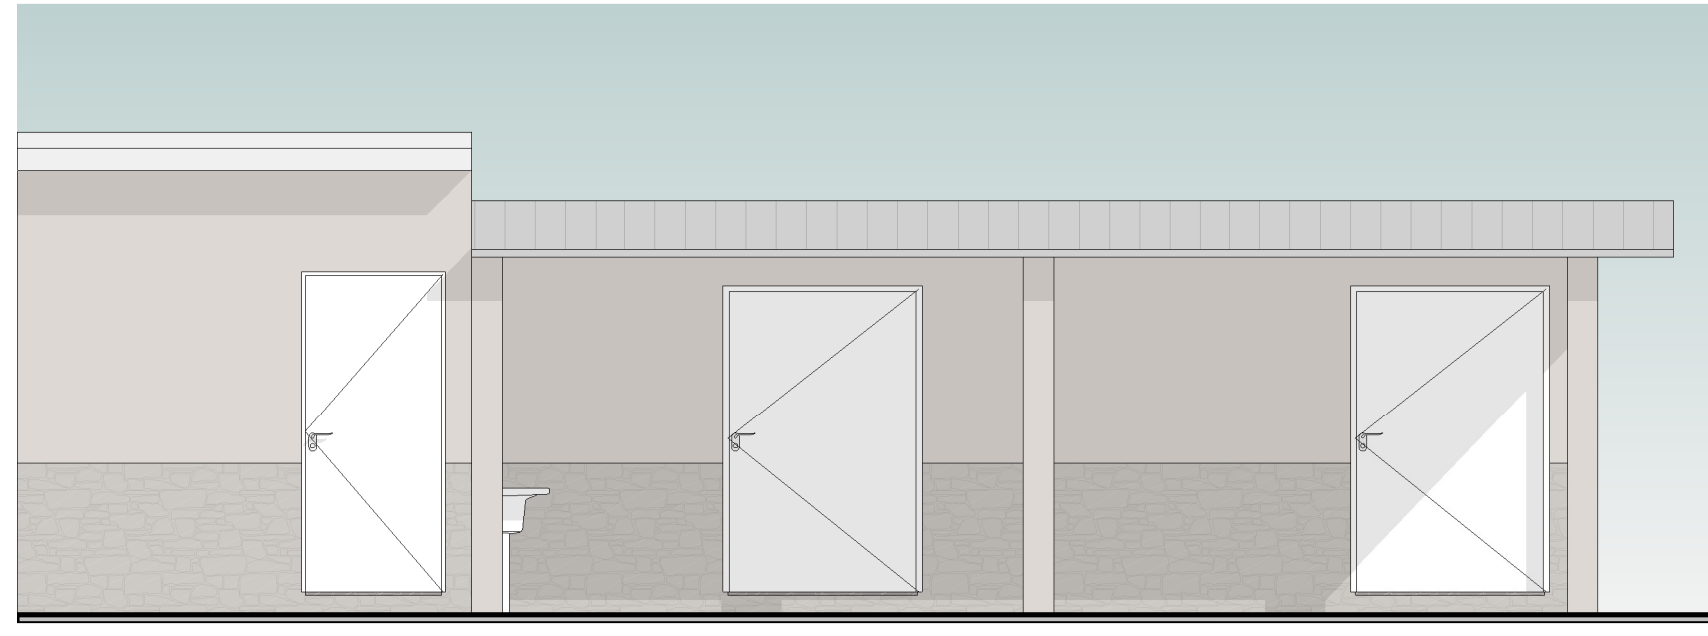

5 FACHADA - ÁREA DOS FUNCIONÁRIOS
1 : 50



6 FACHADA - DEPÓSITO
1 : 50

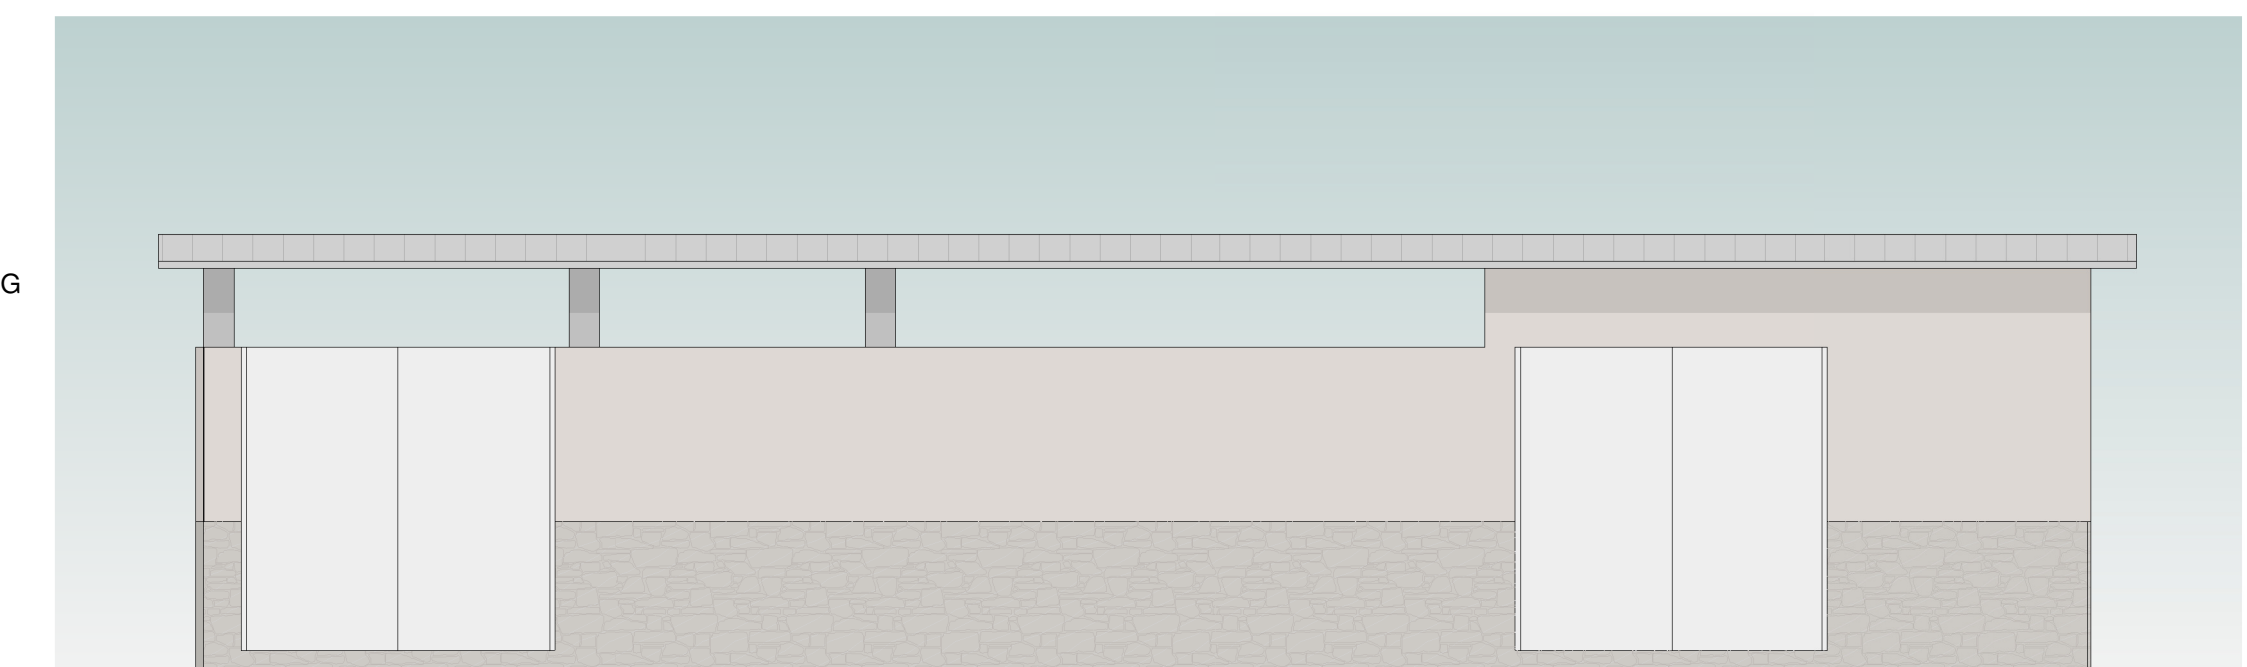

7 FACHADA - BARRACÃO
1 : 50

QUADRO DE ÁREAS	
ÁREA DO TERRENO	500 ha
ÁREA CONSTRUÍDA	113,45 m²
PROJEÇÃO O' BEIRAL	147,43 m²

QUADRO DE ESPECIFICAÇÃO DE ACABAMENTO

PISO, TETO, PAREDE, RODAPÉ

PISO	P1 PISO EM PORCELANATO 60 x 60 CM, PEI 5, COR BRANCO GELO
RODAPÉ	R1 RODAPÉ EM PORCELANATO 60 x 60 CM, PEI 5, COR BRANCO GELO
TETO	T1 TETO DESEMPENHADO COM PINTURA ACRILICA PREMIUM, COR BRANCO GELO
PAREDE	P1 CERÂMICA 30 X 40 CM, COR BRANCO, USO INTERNO
P2 CERÂMICA 20 X 30 CM, COR BRANCO, USO INTERNO	
R3 PINTURA ACRILICA PREMIUM SOBRE MASSA ÚNICA, COR BRANCO GELO, USO INTERNO	
R4 PINTURA ACRILICA PREMIUM SOBRE MASSA ÚNICA, COR BISCOITO CASEIRO, USO EXTERNO	
R5 REVESTIMENTO EM PEDRA SÃO TOMÉ, USO EXTERNO	

TABELA DE PORTAS

CÓDIGO	QUANT.	MODELO	DIMENSÕES	
			ALTURA	LARGURA
P1	2	PORTA DE ALUMÍNIO DE ABRIR	2,10	0,80
P2	2	PORTA DE ALUMÍNIO DE ABRIR	2,00	1,25
P3	1	PORTA DE ALUMÍNIO DE ABRIR	2,10	0,90
P4	2	PORTÃO DE FERRO DE 2 FOLHAS DE ABRIR	2,00	2,00
P5	1	PORTÃO DE FERRO DE 2 FOLHAS DE ABRIR	2,10	1,97

TABELA DE JANELAS

CÓDIGO	QUANT.	MODELO	DIMENSÕES		
			ALTURA	LARGURA	PEITORIL
J1	1	JANELA METÁLICA COM VIDRO E ABERTURA MAXIM-AR	0,60	1,20	1,80
J3	1	JANELA METÁLICA, COM VIDRO E ABERTURA DESLIZANTE, 2 FOLHAS	1,20	1,00	1,00
J4	1	JANELA METÁLICA, COM VIDRO E ABERTURA DESLIZANTE, 2 FOLHAS	1,20	1,20	1,00
J2	1	JANELA METÁLICA 4 FOLHAS, COM VIDRO E ABERTURA DESLIZANTE	1,20	1,50	1,00
J5	2	JANELA METÁLICA 4 FOLHAS, COM VIDRO E ABERTURA DESLIZANTE	1,20	2,00	1,00

NOTAS:

- MEDIDAS E NÍVEIS EM METROS;
- VERIFICAR DETALHES CONSTRUTIVOS PERTINENTES NO MEMORIAL DESCRITIVO;
- AS ALTERAÇÕES NESTE PROJETO SOMENTE COM AUTORIZAÇÃO EXPRESSA DA FISCALIZAÇÃO E DA EMPRESA PROJETISTA;
- PARA DETALHAMENTO DO MURO VER PROJETO ESPECÍFICO.

REFERÊNCIAS:

- PLANILHA DE QUANTITATIVOS;
- MEMORIAL DESCRITIVO E ESPECIFICAÇÕES TÉCNICAS.

REV. 00	02/06/2023	EMISSIONAL	DAC
REVISÃO	DATA	DESCRIÇÃO	RESP.
PROJETO		GERÊNCIA ALOISIO CAETANO FERREIRA CREA: MG-97.132-0	
		RESPONSÁVEL TÉCNICO	
Rua Miguel Vitorino, nº 81, Sala 12 Bairro: Moura Chão CEP: 37500-080 - Itajubá / MG Tel: (35) 3623-8866 www.dacengenharia.com.br		END: CIVIL PLÁVIA BARBOSA CREA: MG-187.842-0	
REPRESENTAÇÃO			
REVITALIZAÇÃO DO PARQUE NATURAL MUNICIPAL DE POUSO ALEGRE			
ELABORADO AVENIDA WALDEMAR AZEVEDO JUNQUEIRA POUSO ALEGRE - MINAS GERAIS		DISCIPLINA ARQUITETÔNICO	
ASSINADO SETOR DE MANUTENÇÃO - PLANTA BAIXA, PLANTA DE COBERTURA, FACHADAS, VISTA 3D, PLANTA DE LAYOUT, CORTES, SITUAÇÃO E TABELAS		FASE DO PROJETO EXECUTIVO	
DATA FINAL 02/06/2023		INDICADA REV.00	
INDICADA		DAC-PMPA-PNM-MAN-PE-ARG-R00-RVT	
FOLHA Nº		01/04	