




PROJETO ARQUITETÔNICO - REVITALIZAÇÃO DO PARQUE NATURAL MUNICIPAL DE POUSO ALEGRE
ESCALA INDICADA

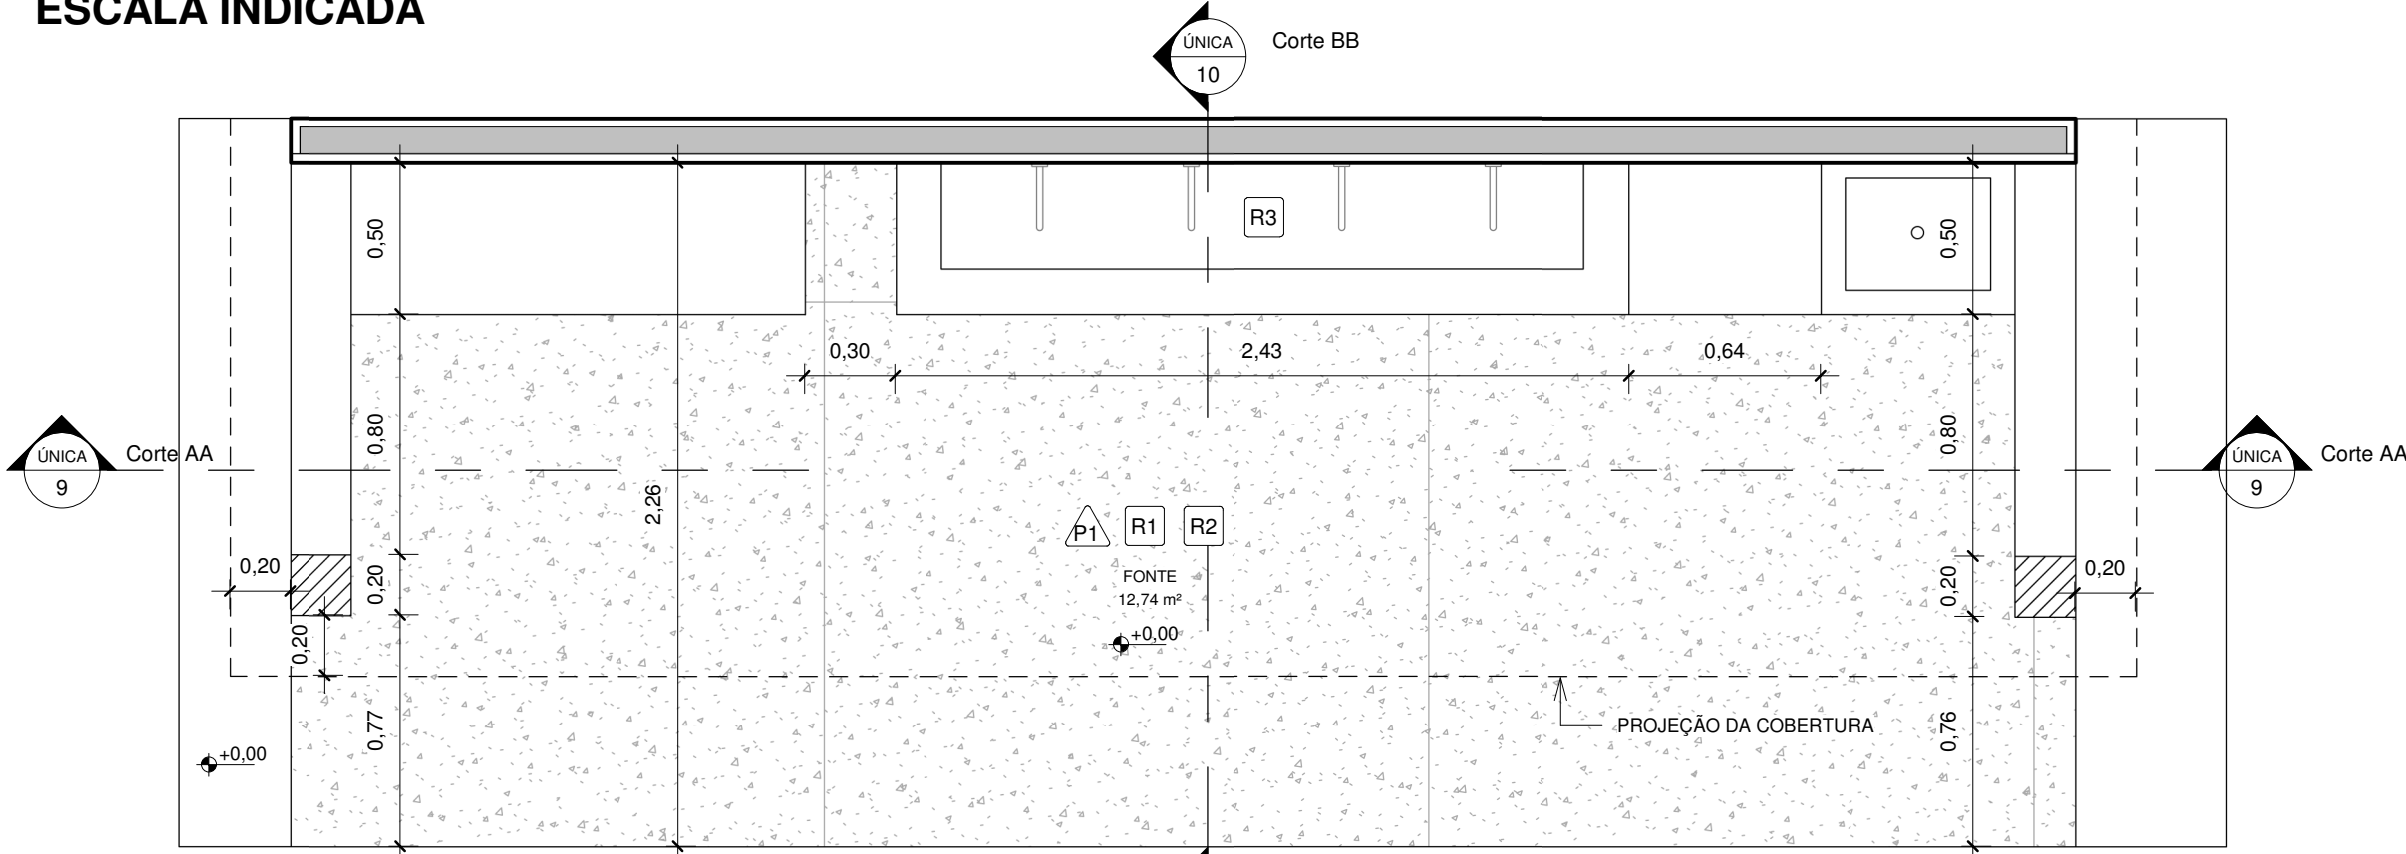


1 PLANTA BAIXA
1 : 25

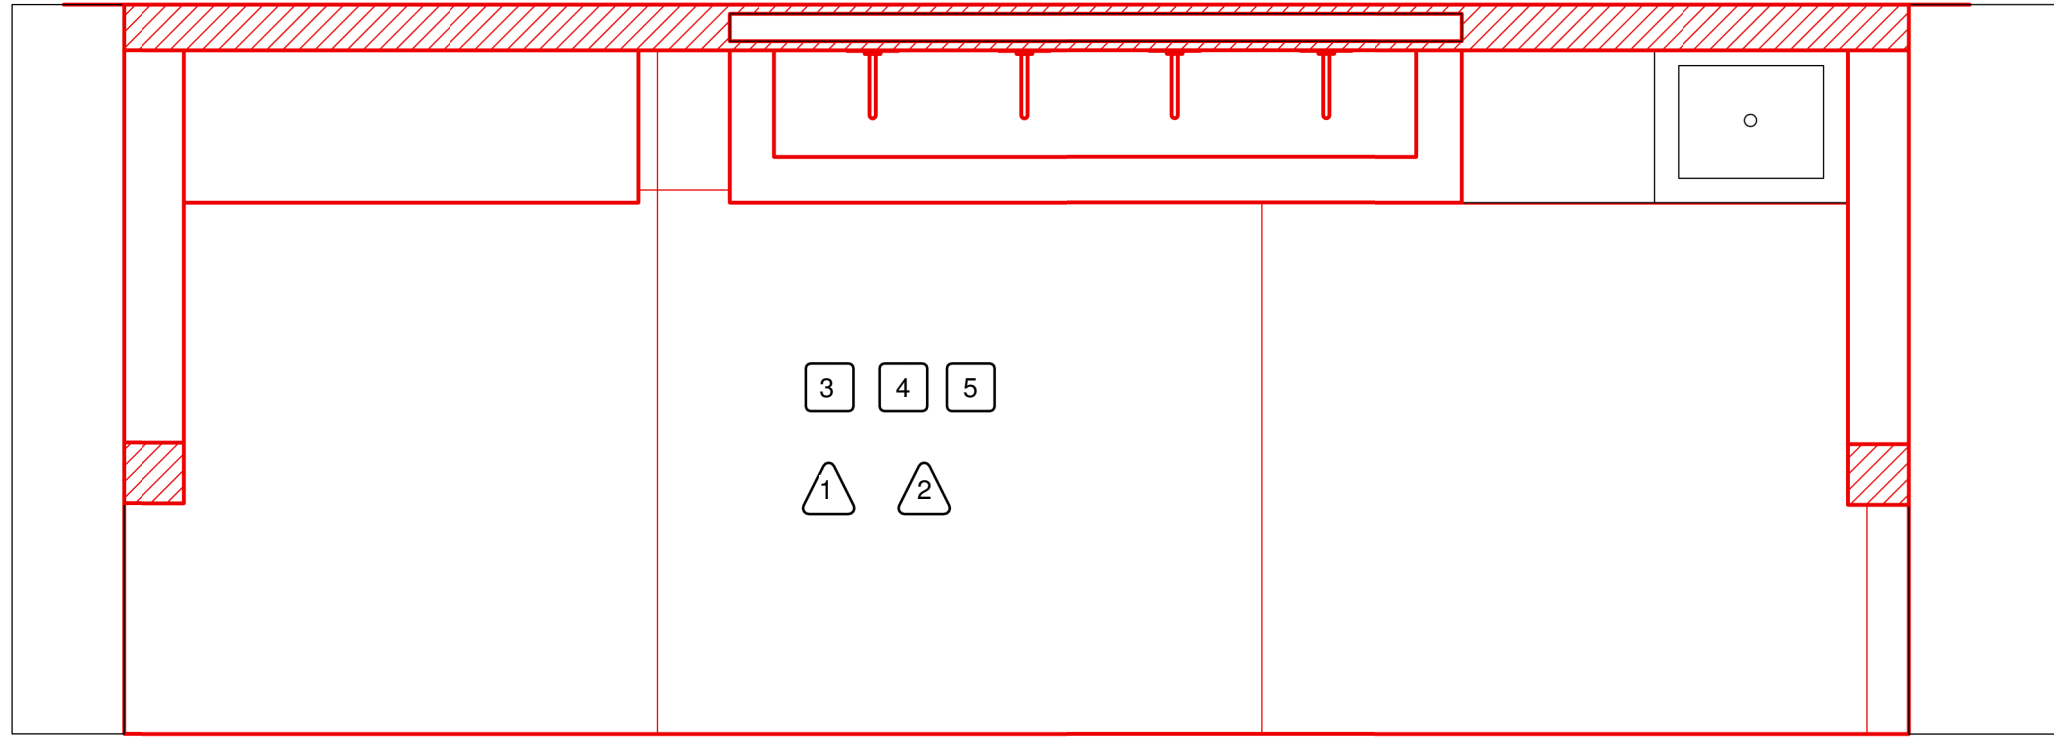


2 PLANTA BAIXA DE CONSTRUÇÃO
1 : 25

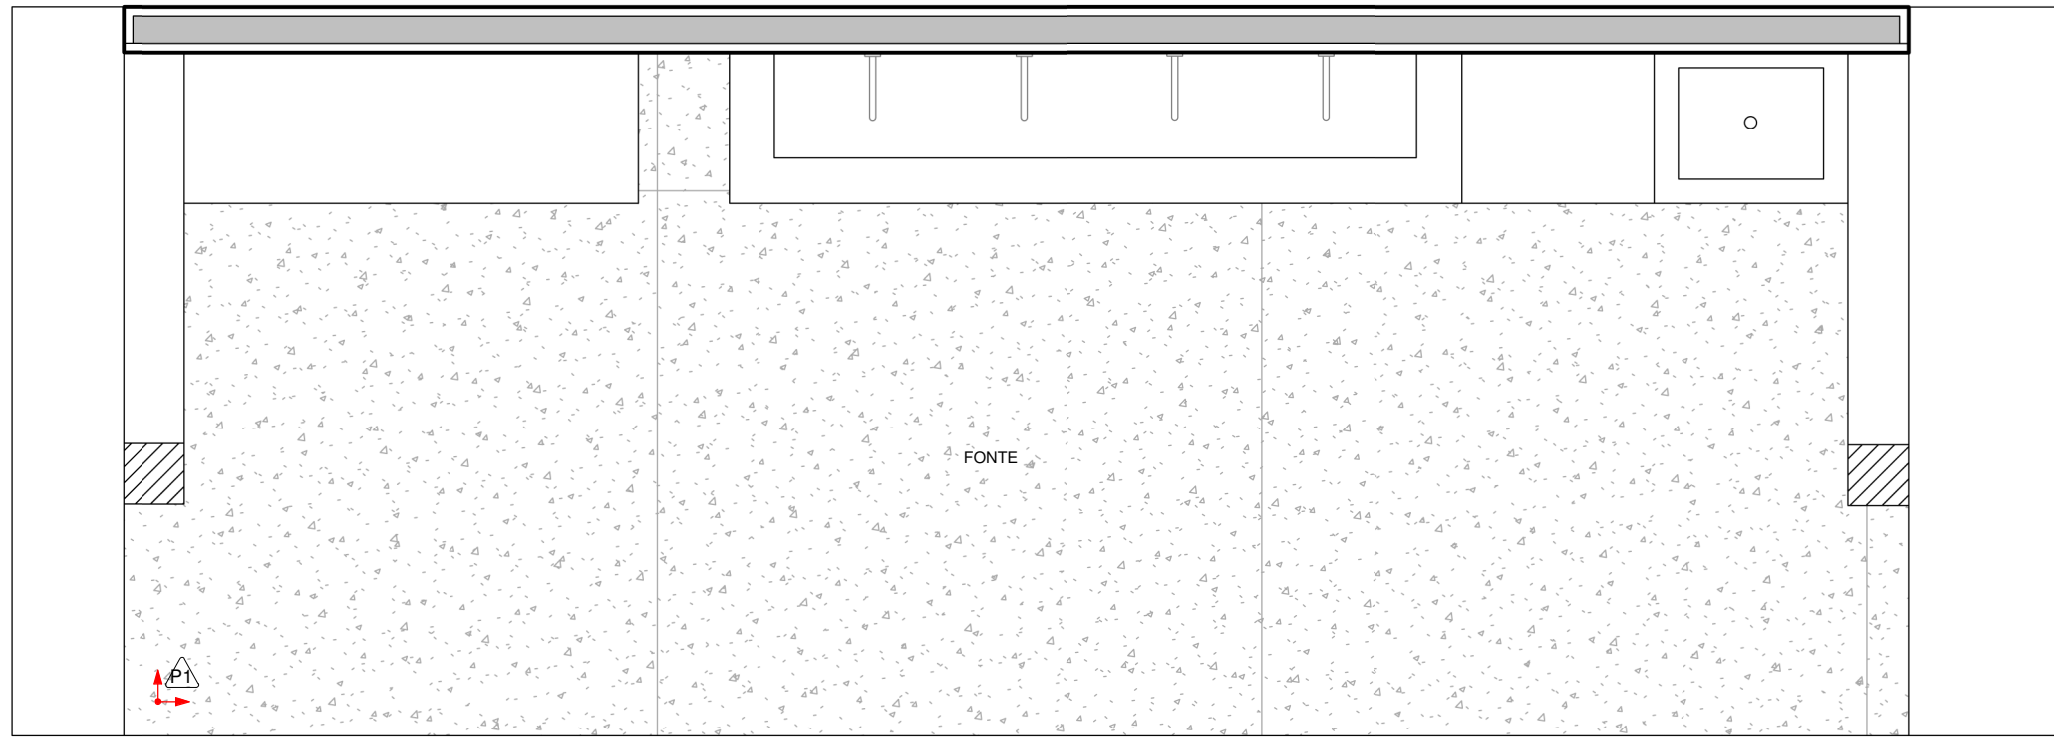


3 PAGINAÇÃO
1 : 25

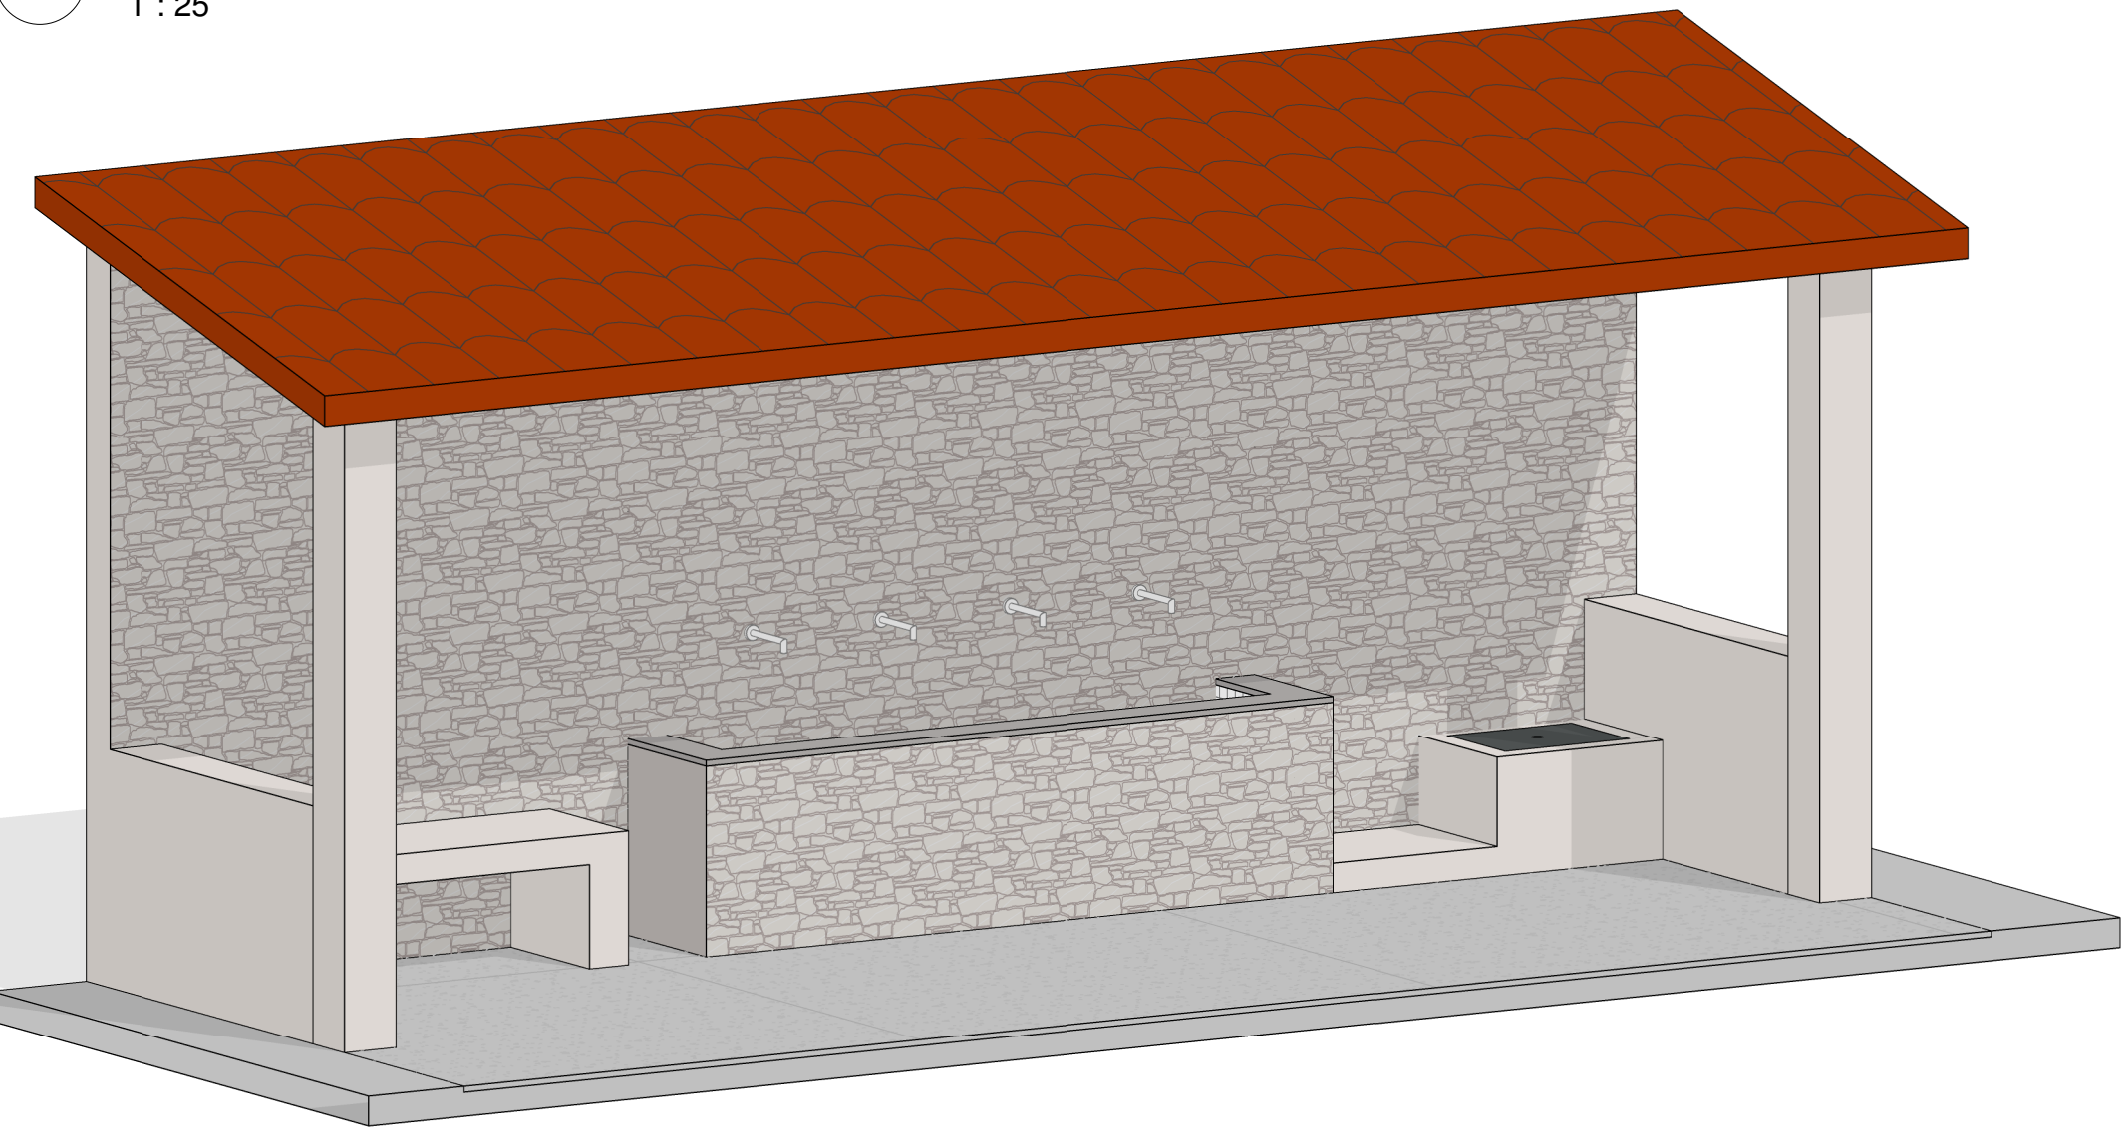


4 VISTA 3D
1 : 25

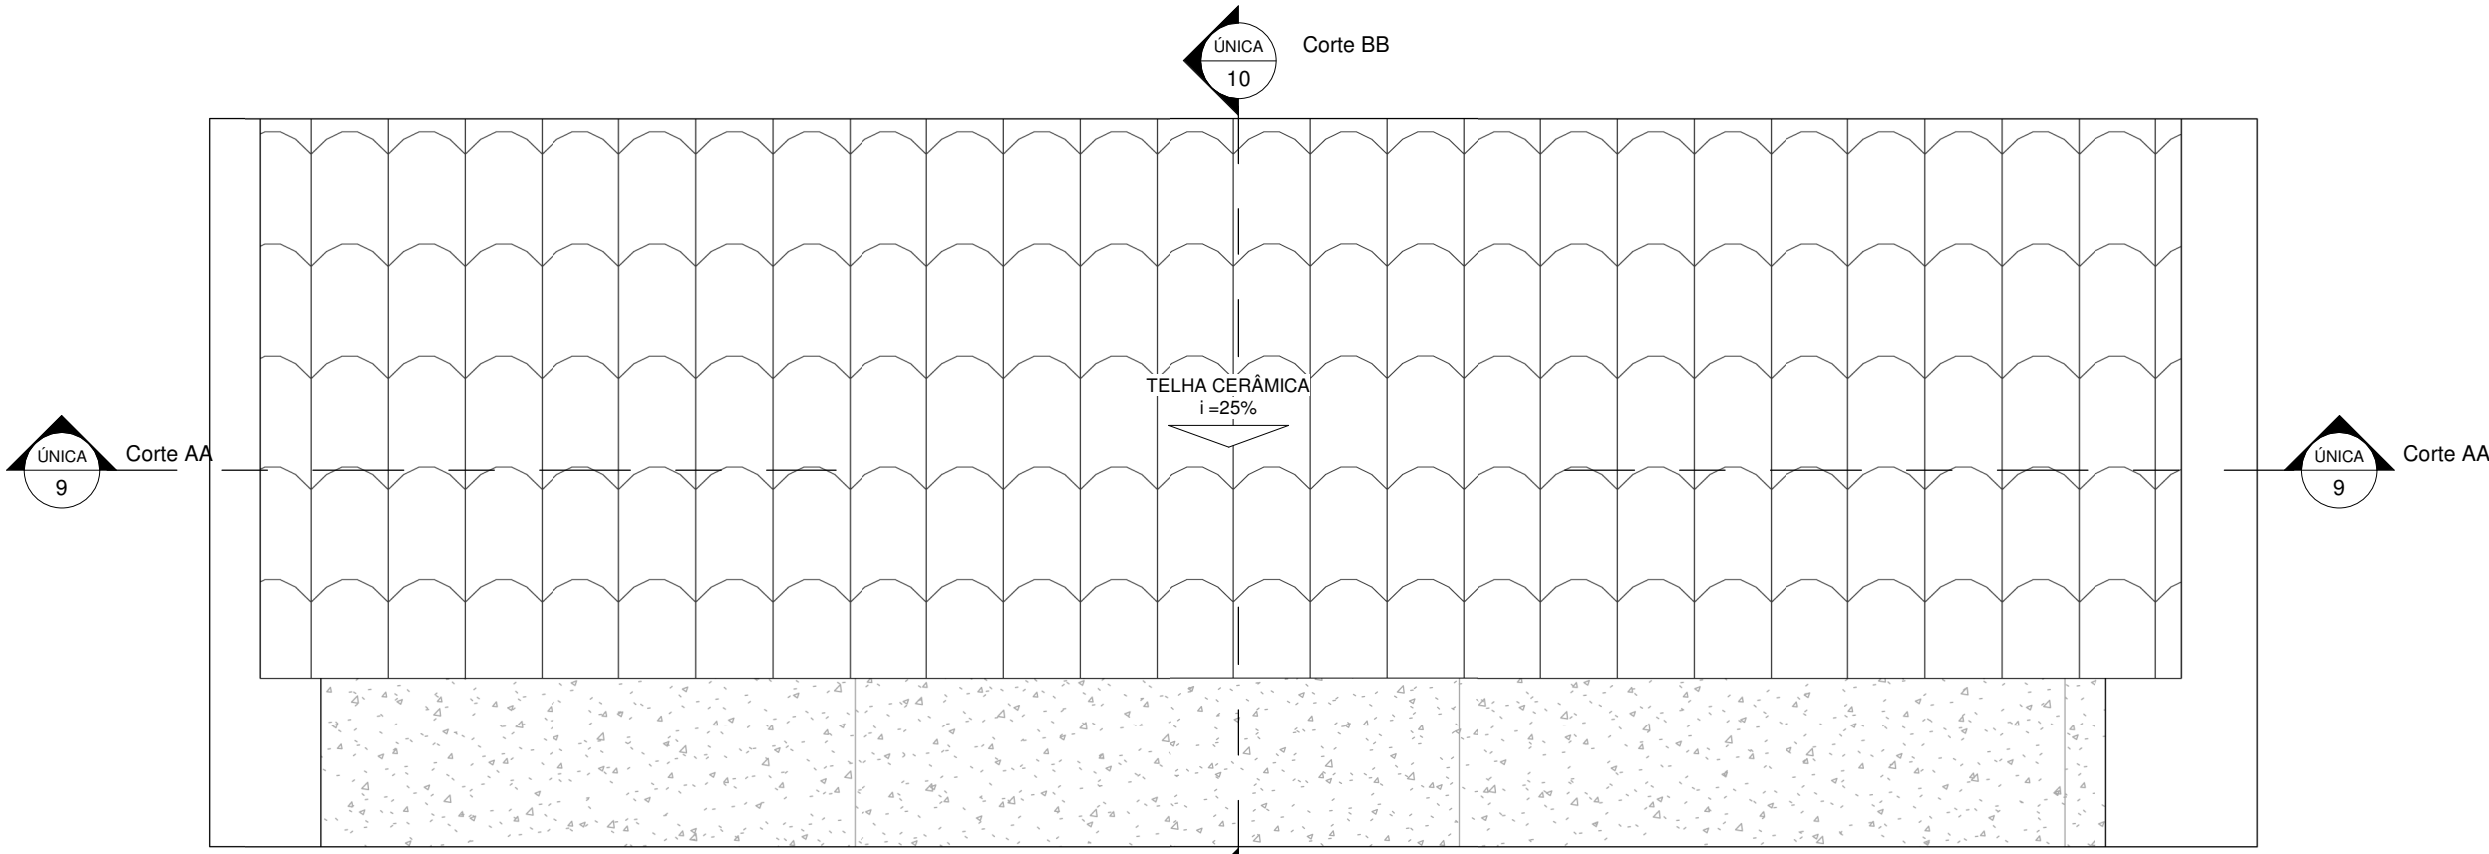


5 PLANTA DE COBERTURA
1 : 25

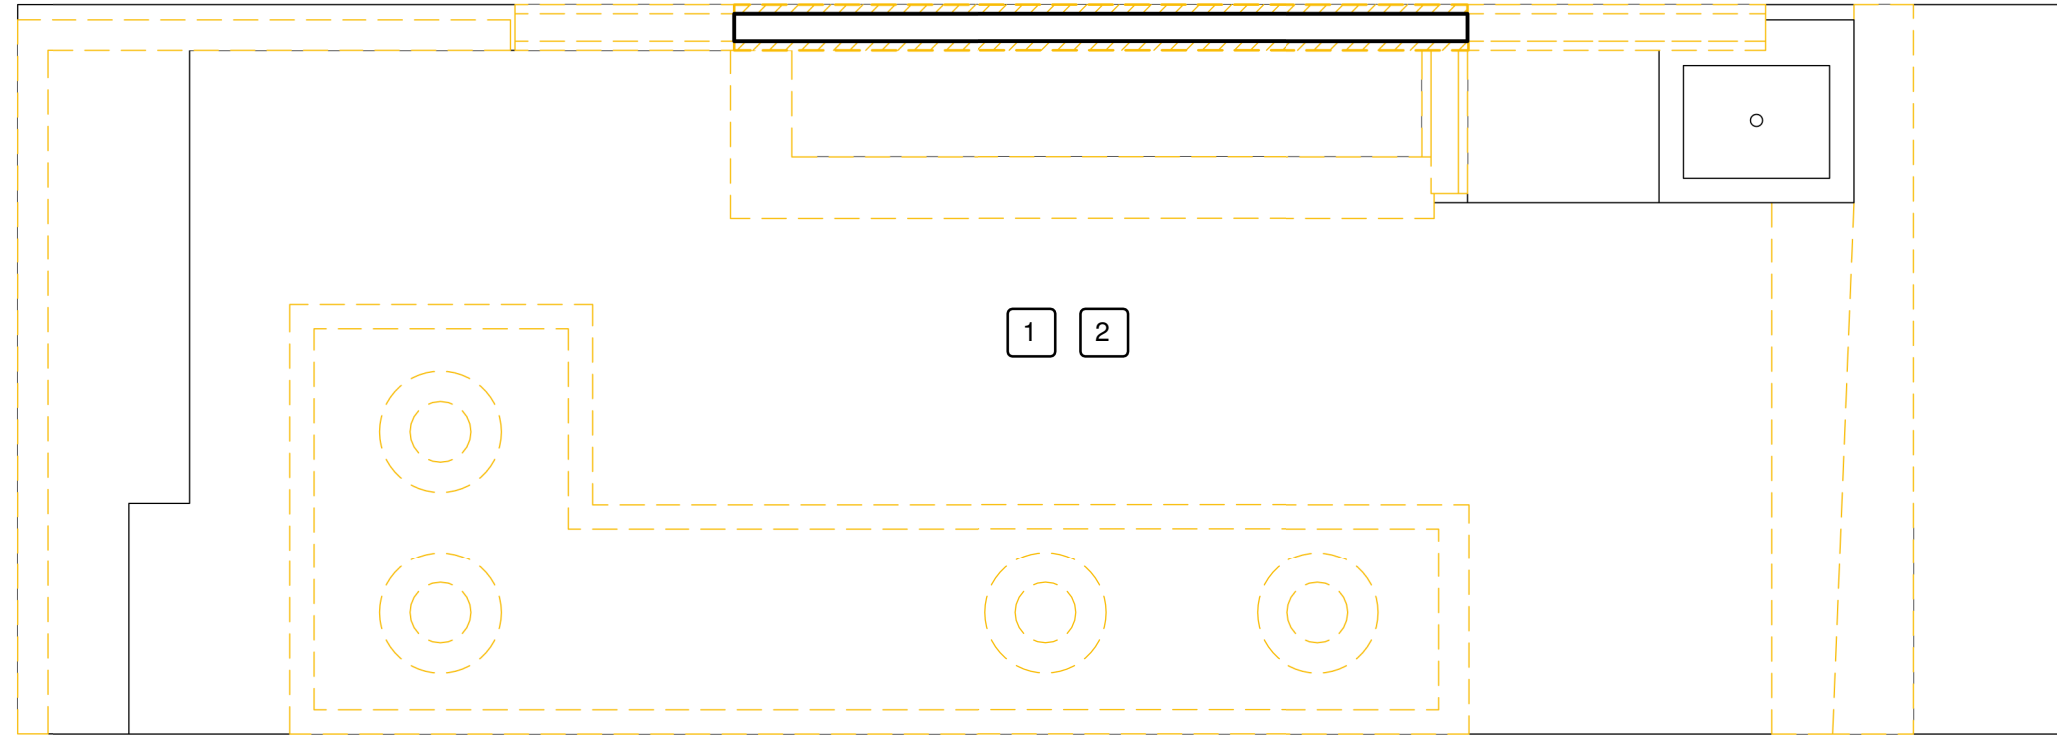


6 PLANTA BAIXA DE DEMOLIÇÃO
1 : 25

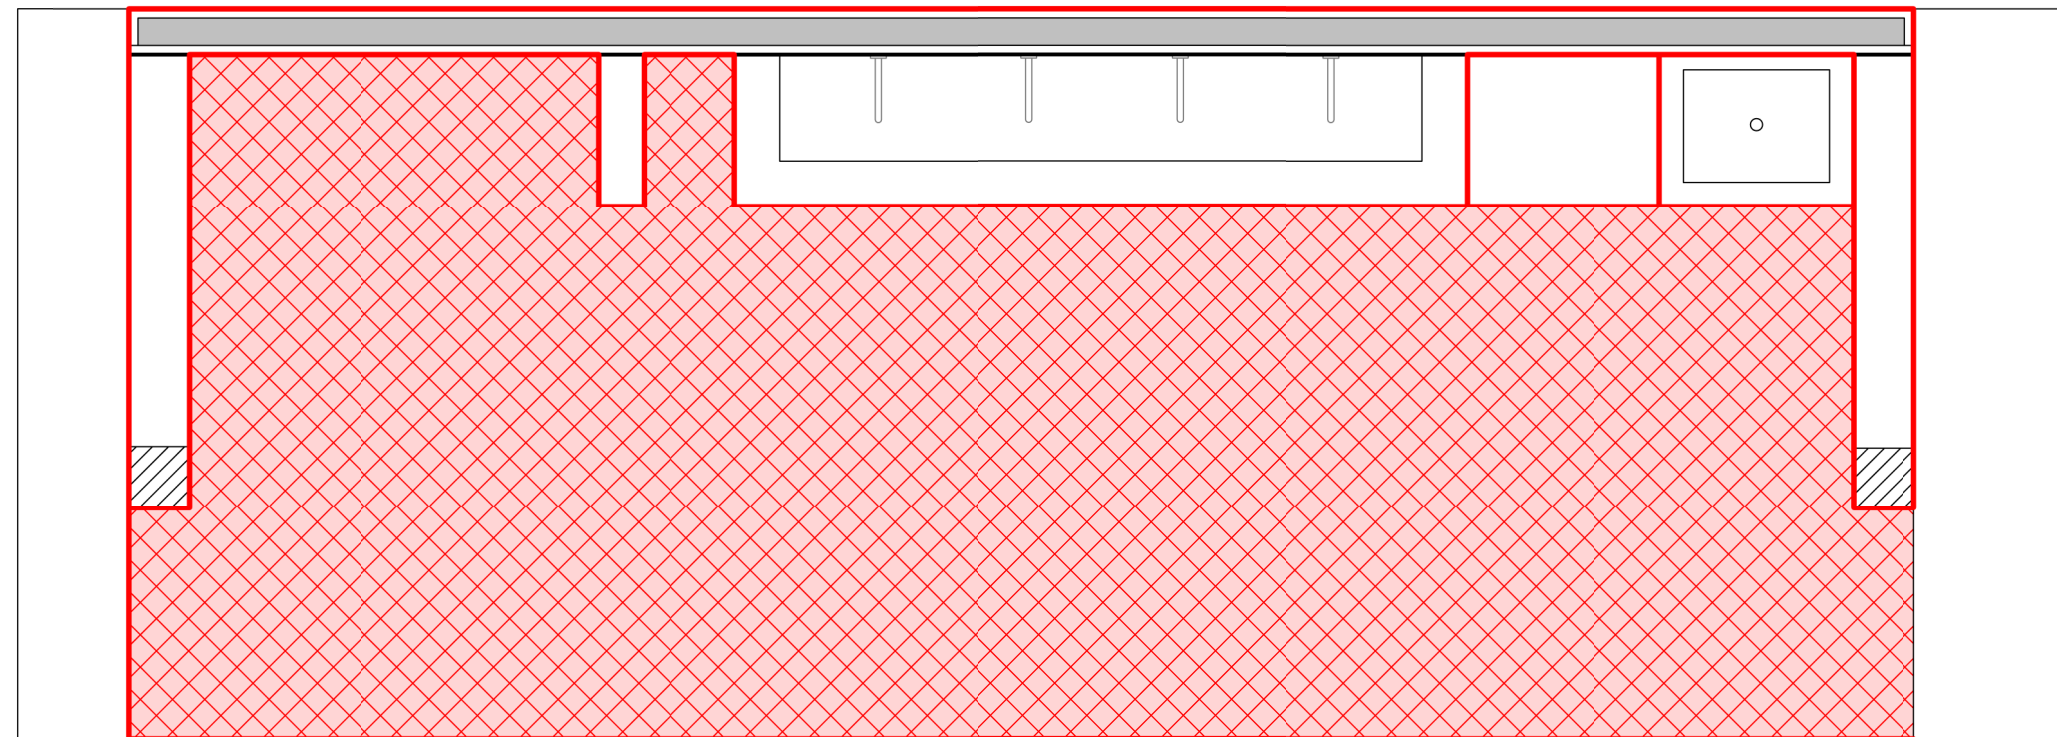


7 PLANTA BAIXA DE IMPERMEABILIZAÇÃO
1 : 25

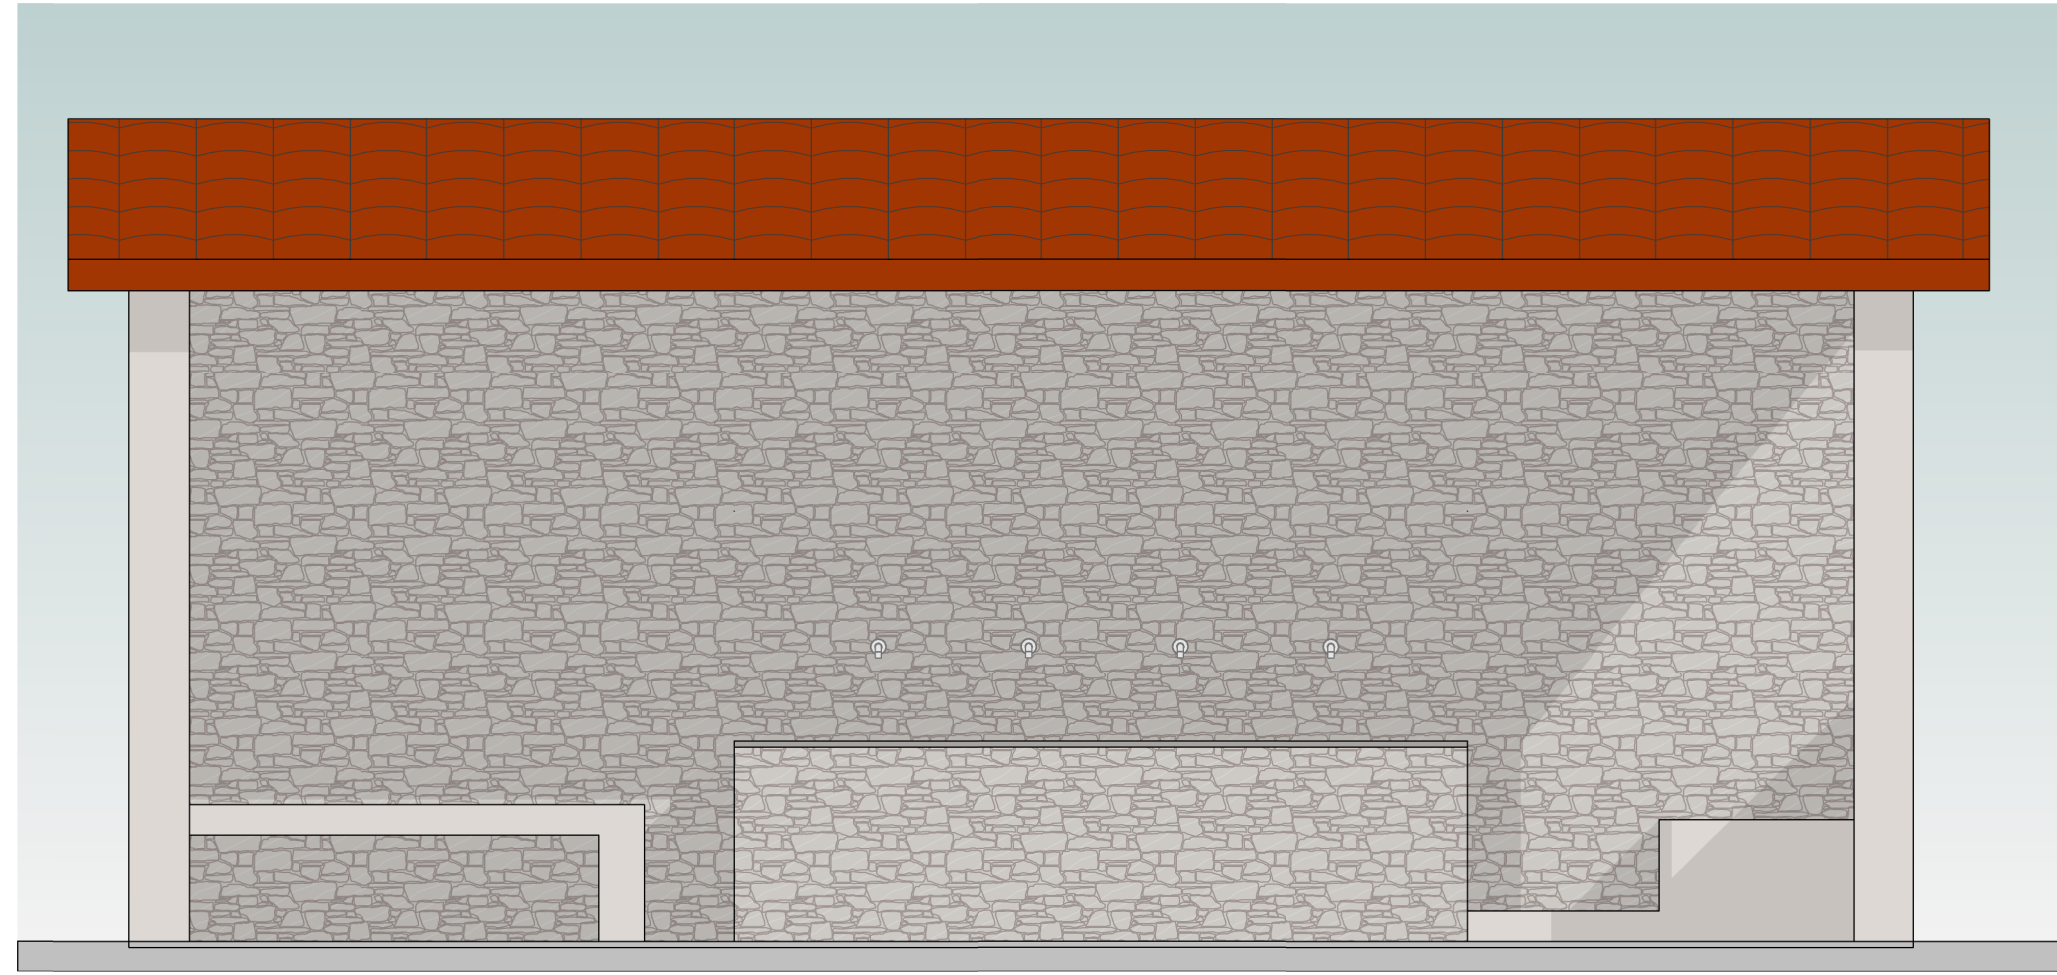


8 FACHADA
1 : 25

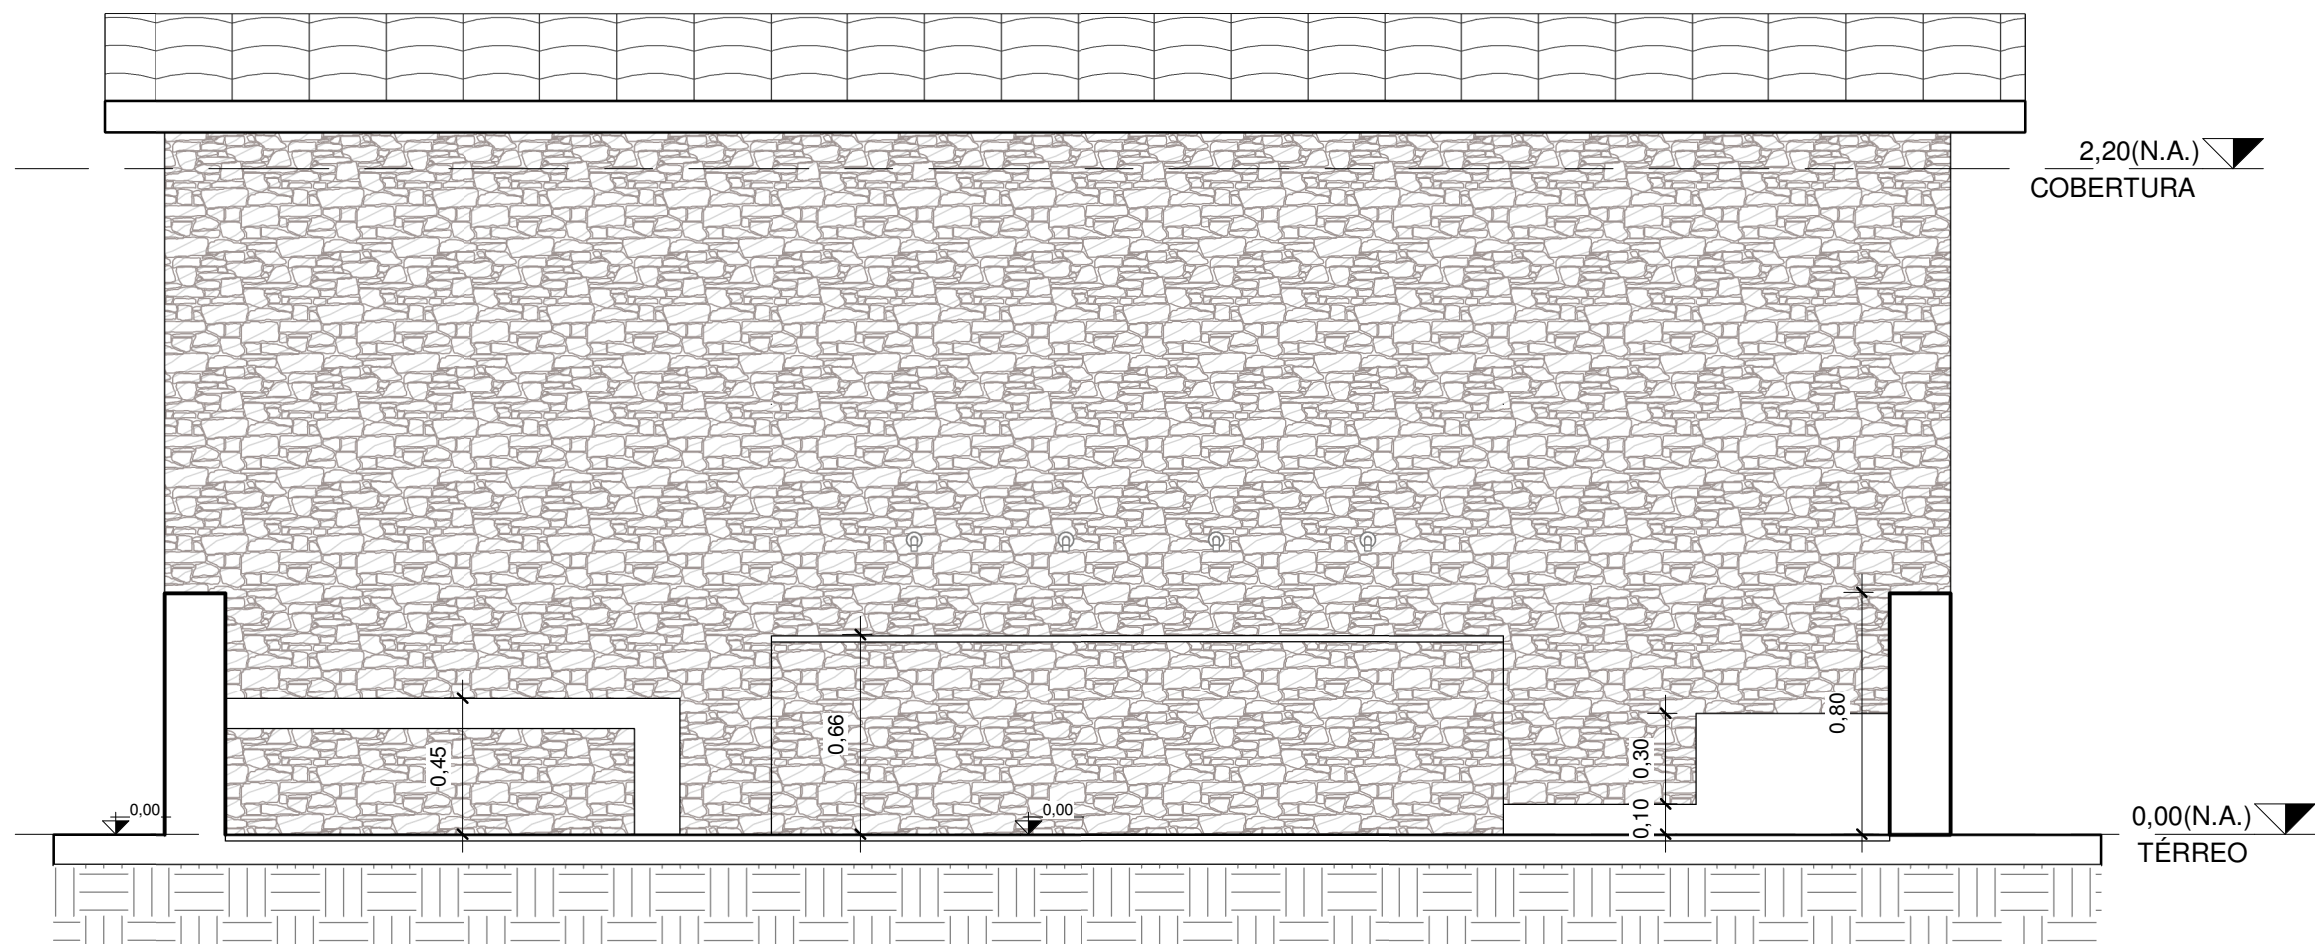

9 Corte AA
1 : 25

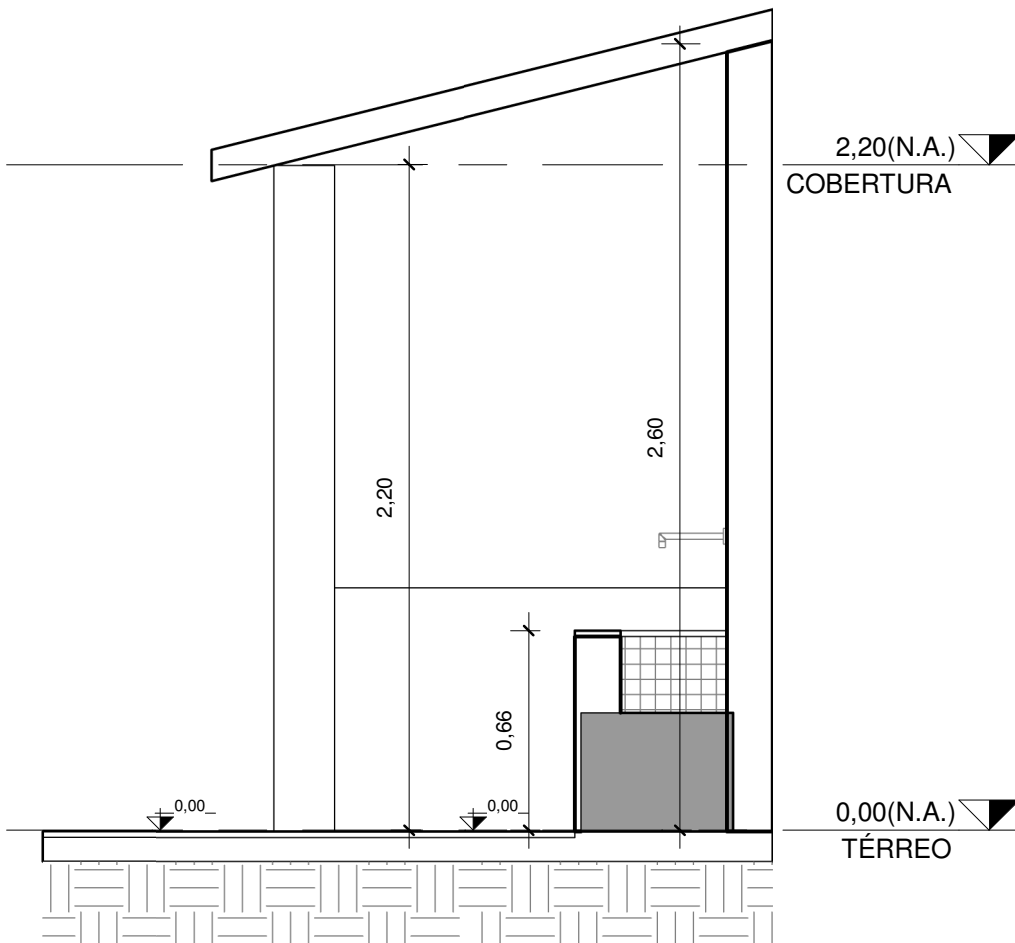

10 Corte BB
1 : 25

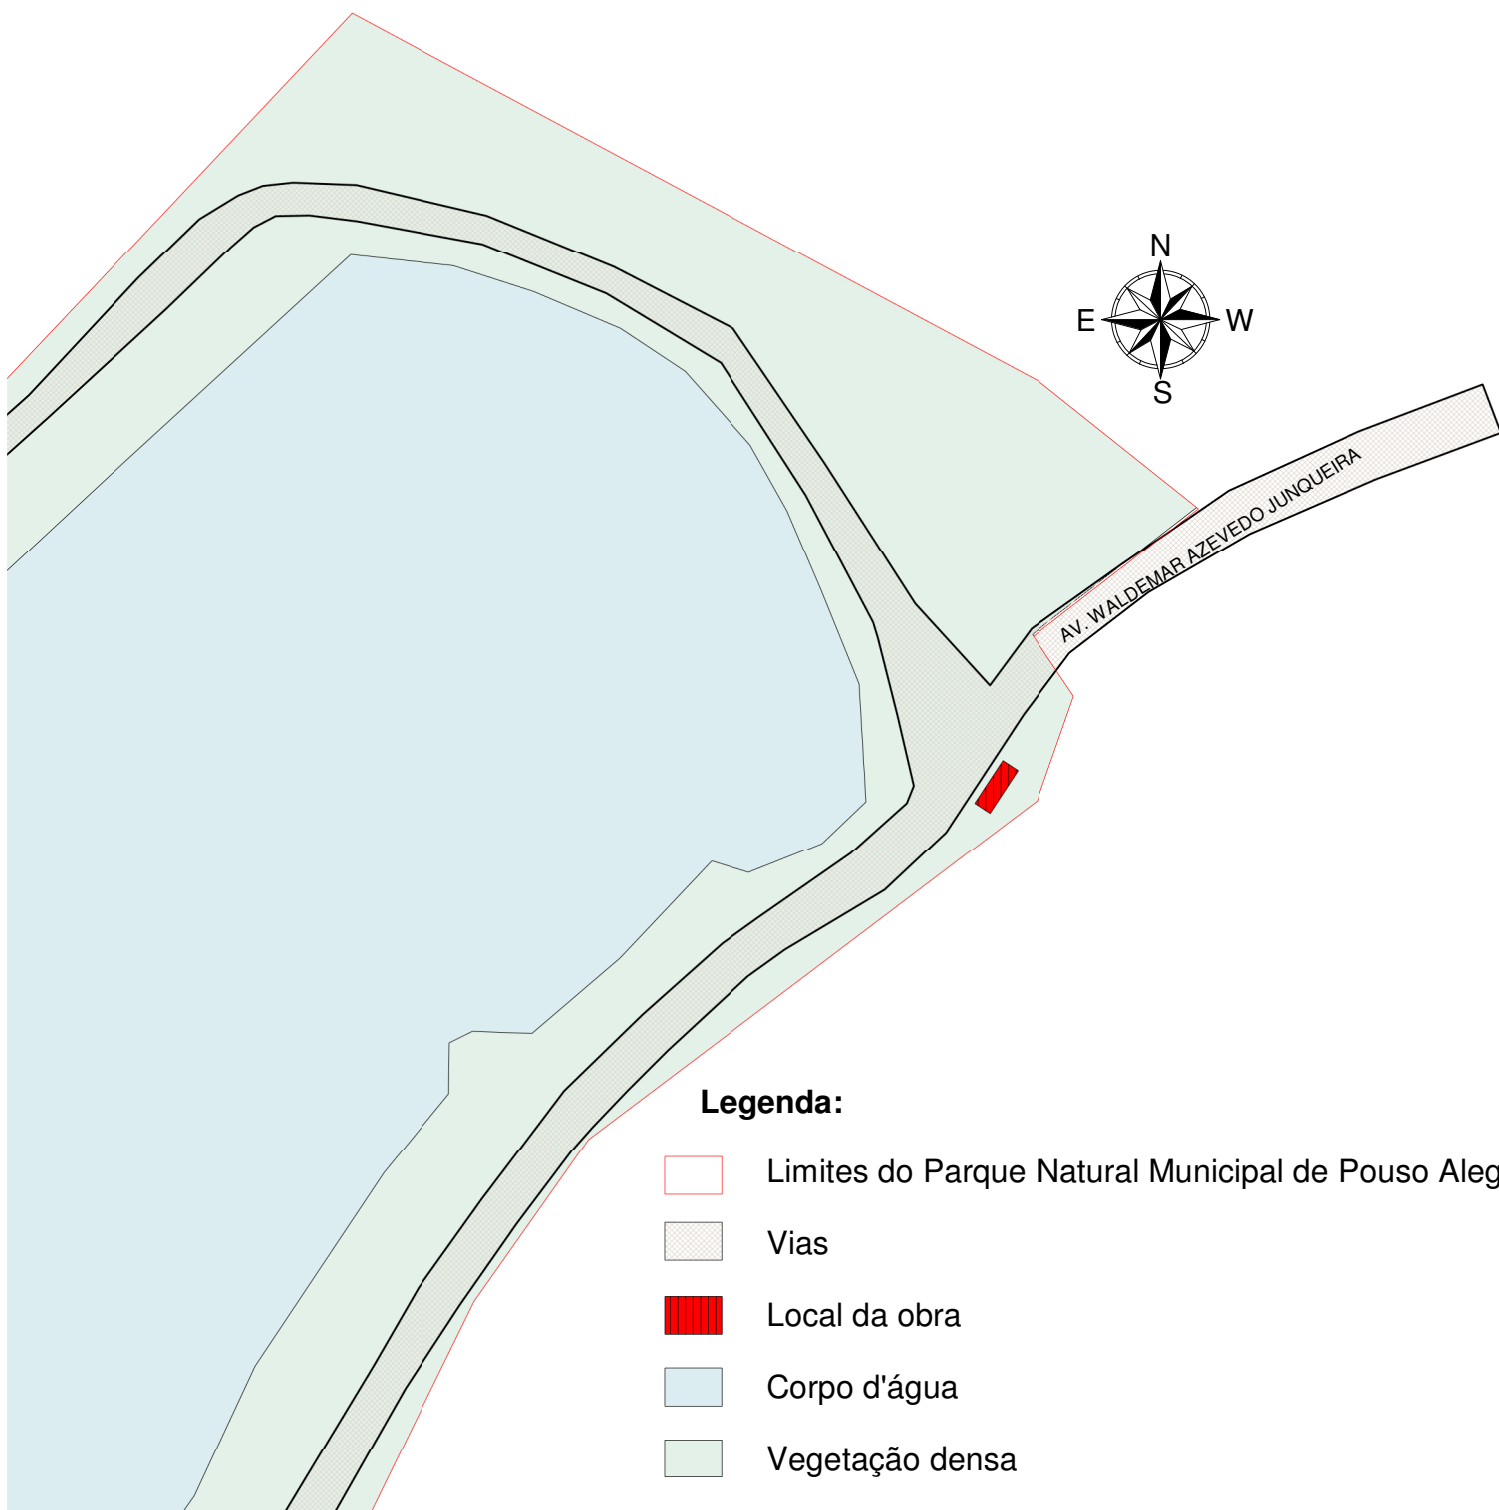

11 SITUAÇÃO
1 : 1000

LEGENDA DE SERVIÇOS	
DEMOLIÇÕES E REMOÇÕES	
CONSTRUÇÕES E INSTALAÇÕES	
REMOÇÃO DE REVESTIMENTO CERÂMICO E PEDRA	1
DEMOLIÇÃO DE REBOCO	2
APLICAÇÃO DE MASSA ÚNICA	3
APLICAÇÃO DE REVESTIMENTO CERÂMICO E PEDRA	4
PINTURA INTERNA/EXTERNA	5
EXECUÇÃO DE PISO CIMENTADO	6
PINTURA EM PISO CIMENTADO	7

QUADRO DE ÁREAS	
ÁREA DO TERRENO	500 ha
ÁREA EDIFICAÇÃO	14,22 m²

QUADRO DE ESPECIFICAÇÃO DE ACABAMENTO	
PISO	
TETO	
PAREDE	
RODAPE	

PISO	
P1	PISO CIMENTADO COM ACABAMENTO LISO, COR CINZA CLARO
PAREDE	
R1	PINTURA ACRILICA PREMIUM SOBRE MASSA ÚNICA, COR BISCOITO CASEIRO, USO EXTERNO
R2	REVESTIMENTO EM PEDRA SÃO TOMÉ, USO EXTERNO
R3	CERÂMICA 5 X 5 CM, COR BRANCO, USO EXTERNO

NOTAS:

- MEDIDAS E NÍVEIS EM METROS;
- VERIFICAR DETALHES CONSTRUTIVOS PERTINENTES NO MEMORIAL DESCRITIVO;
- AS ALTERAÇÕES NESTE PROJETO SOMENTE COM AUTORIZAÇÃO EXPRESSA DA FISCALIZAÇÃO E DA EMPRESA PROJETISTA;
- PARA DETALHAMENTO DO MURO VER PROJETO ESPECÍFICO.

REFERÊNCIAS:

- PLANILHA DE QUANTITATIVOS;
- MEMORIAL DESCRITIVO E ESPECIFICAÇÕES TÉCNICAS.

REV. 00	02/06/2023	EMIÇÃO INICIAL	DAC
REVISÃO	DATA	DESCRIÇÃO	RESP.
<div><div></div><div>Prefeitura Municipal de Pouso Alegre</div></div>			
PROJETO		GERÊNCIA	ALIOISIO CAETANO FERREIRA CREA: MG-97.132/D
<div><div></div><div>DAC Engenharia</div></div>		RESPONSÁVEL TÉCNICO	
Rua Miguel Vianna, n° 81, Sala 12 Bairro Morro Chic CEP: 37500-080 - Itajaíba / MG Tel: (35) 3623-8846 www.dacengenharia.com.br		ENQº CIVIL FLÁVIA BARBOSA CREA: MG-187.842/D	
EMPRESAMENTO			
REVITALIZAÇÃO DO PARQUE NATURAL MUNICIPAL DE POUSO ALEGRE			
ENGENHEIRO		DISCIPLINA	
AVENIDA WALDEMAR AZEVEDO JUNQUEIRA POUSO ALEGRE - MINAS GERAIS		ARQUITETÔNICO	
ASSUNTO		FASE DO PROJETO	
FONTE - PLANTA BAIXA, PLANTA DE COBERTURA, CONSTRUÇÃO, DEMOLIÇÃO, PLANTA DE IMPERMEABILIZAÇÃO, PAGINAÇÃO, CORTES, VISTA 3D, FACHADA, SITUAÇÃO E TABELAS		EXECUTIVO	
DATA INICIAL		ESCALA	REV.00
02/06/2023		INDICADA	DAC-PMPA-PNM-FON-PE-ARQ-R00.RVT