


PROJETO ARQUITETÔNICO - REVITALIZAÇÃO DO PARQUE NATURAL MUNICIPAL DE POUSO ALEGRE

ESCALA INDICADA




1 CORTE AA
1 : 200

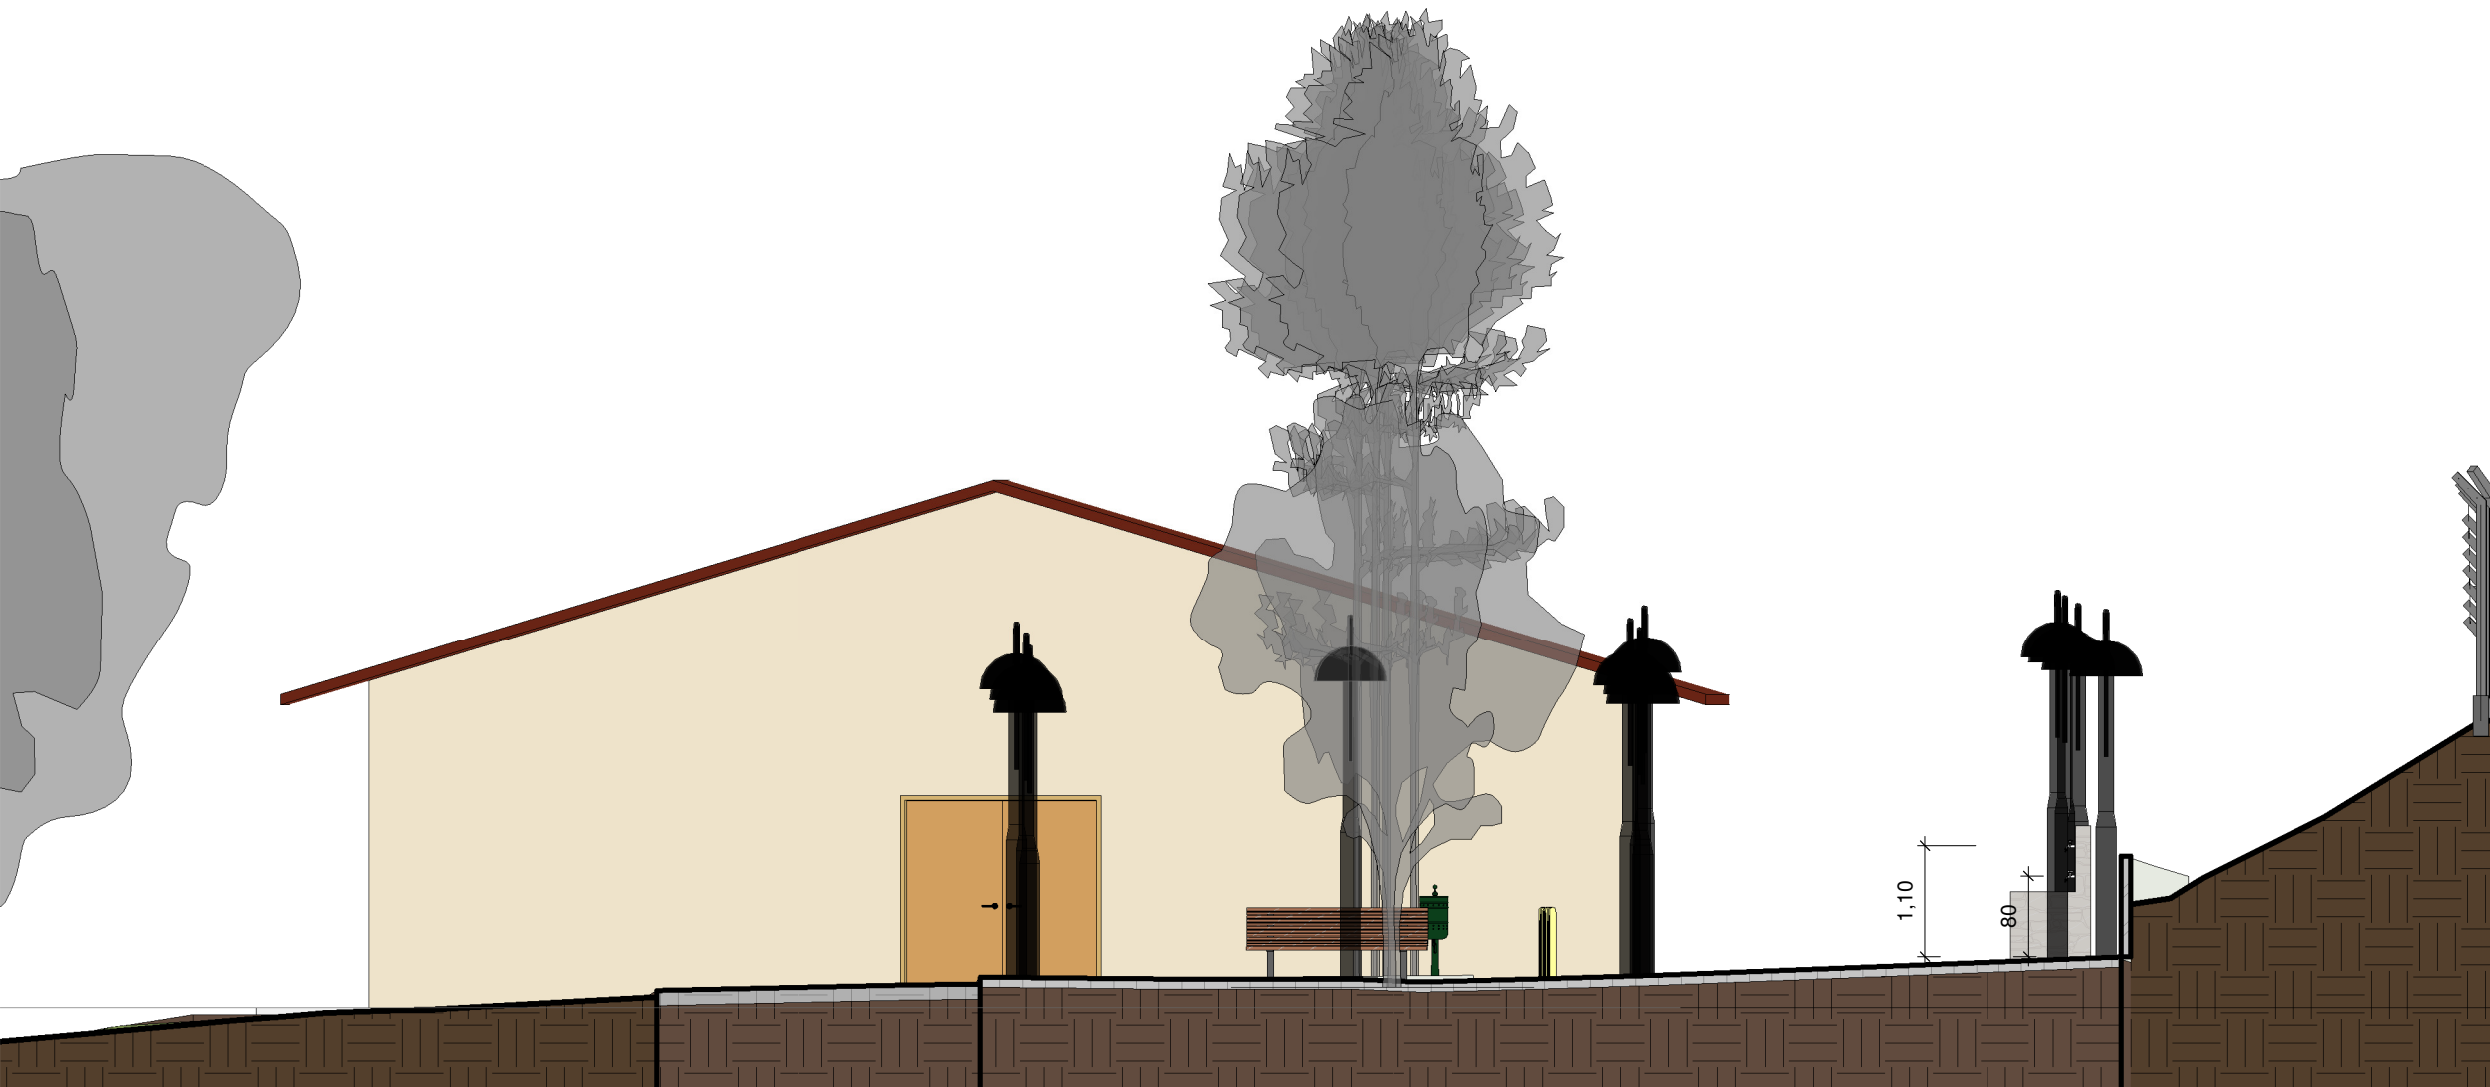


2 CORTE BB
1 : 75




3 CORTE CC
1 : 75

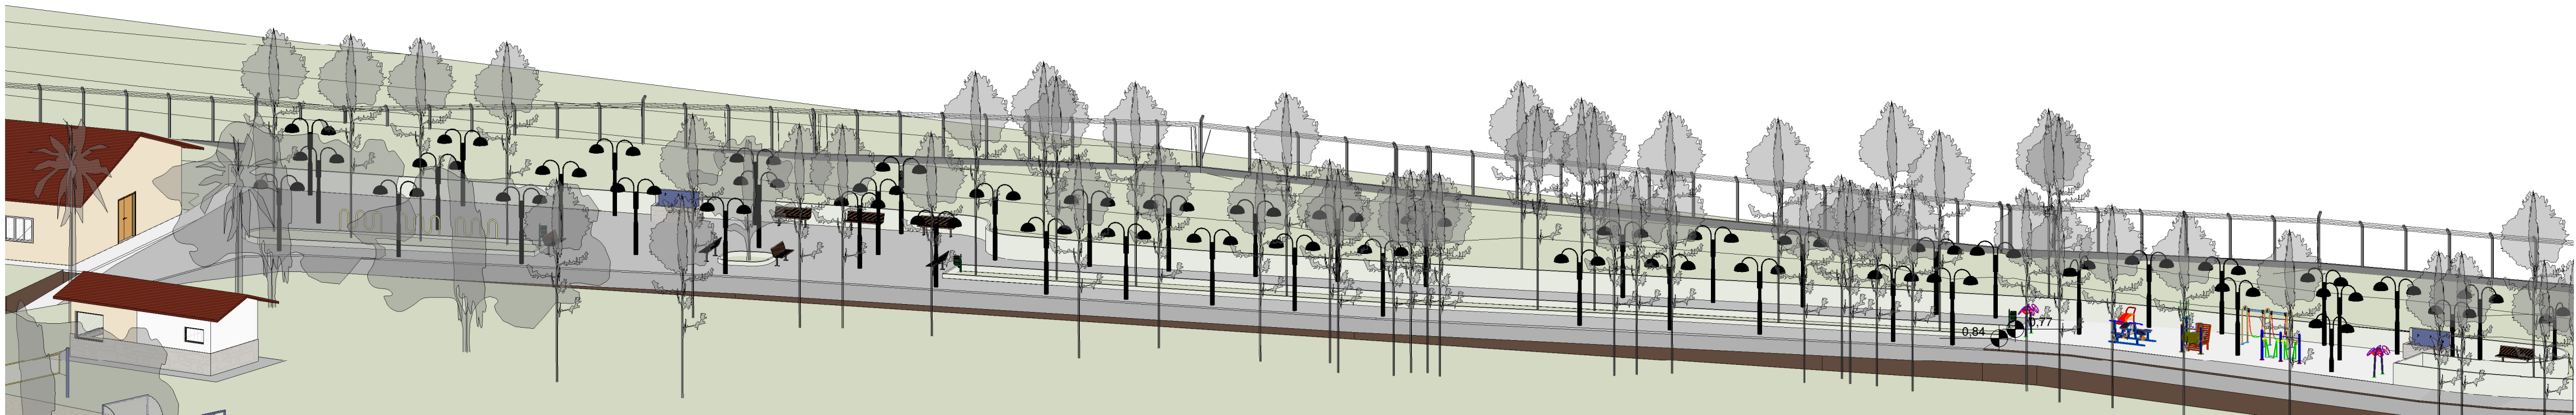

4 VISTA 3D

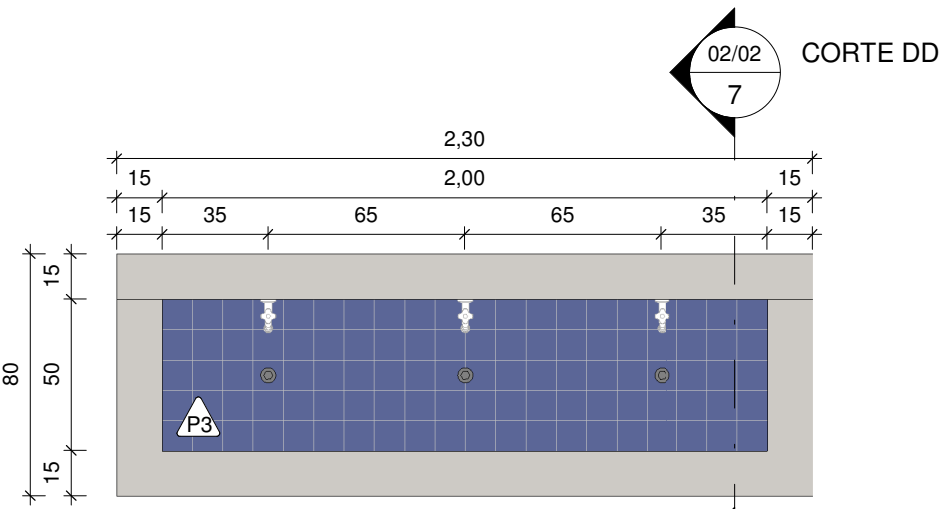


5 DETALHE BEBEDOURO
1 : 25

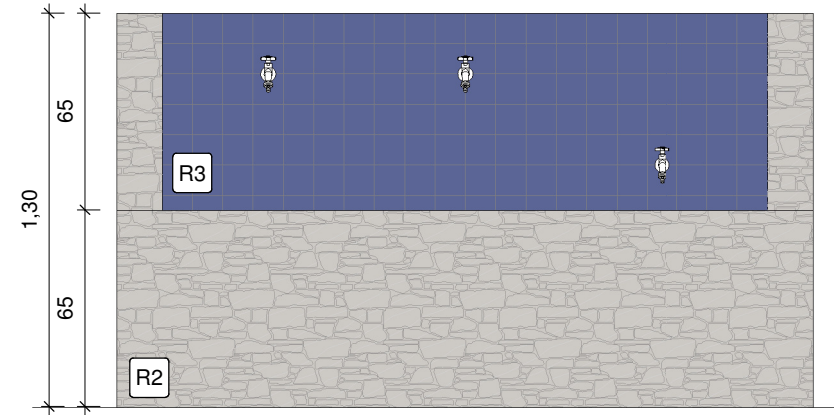

6 BEBEDOURO VISTA FRONTAL
1 : 25


QUADRO DE ESPECIFICAÇÃO DE ACABAMENTO	
PISO	
P1	PISO PAVER INTERTRAVADO COR NATURAL
P2	PISO CIMENTADO DESEMPENADO COM ACABAMENTO LISO, COR CINZA
P3	PASTILHA CERÂMICA 10 X 10 CM, COR AZUL MARINHO
PAREDE	
R1	PINTURA ACRILICA PREMIUM SOBRE MASSA ÚNICA, COR BRANCO GELO
R2	REVESTIMENTO EM PEDRA SÃO THOMÉ OU MOLEDO NATURAL
R3	PASTILHA CERÂMICA 10 X 10 CM, COR AZUL MARINHO

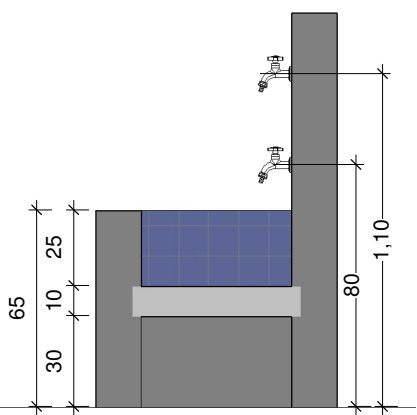

7 CORTE DD
1 : 25

- NOTAS:
- MEDIDAS EM METROS E CENTÍMETROS;
 - NÍVEIS EM METROS;
 - VERIFICAR DETALHES CONSTRUTIVOS PERTINENTES NO MEMORIAL DESCRITIVO;
 - AS ALTERAÇÕES NESTE PROJETO SOMENTE COM AUTORIZAÇÃO EXPRESSA DA FISCALIZAÇÃO E DA EMPRESA PROJETISTA;
 - PARA DETALHAMENTO DO MURO VER PROJETO ESPECÍFICO.

- REFERÊNCIAS:
- PLANILHA DE QUANTITATIVOS;
 - MEMORIAL DESCRITIVO E ESPECIFICAÇÕES TÉCNICAS.

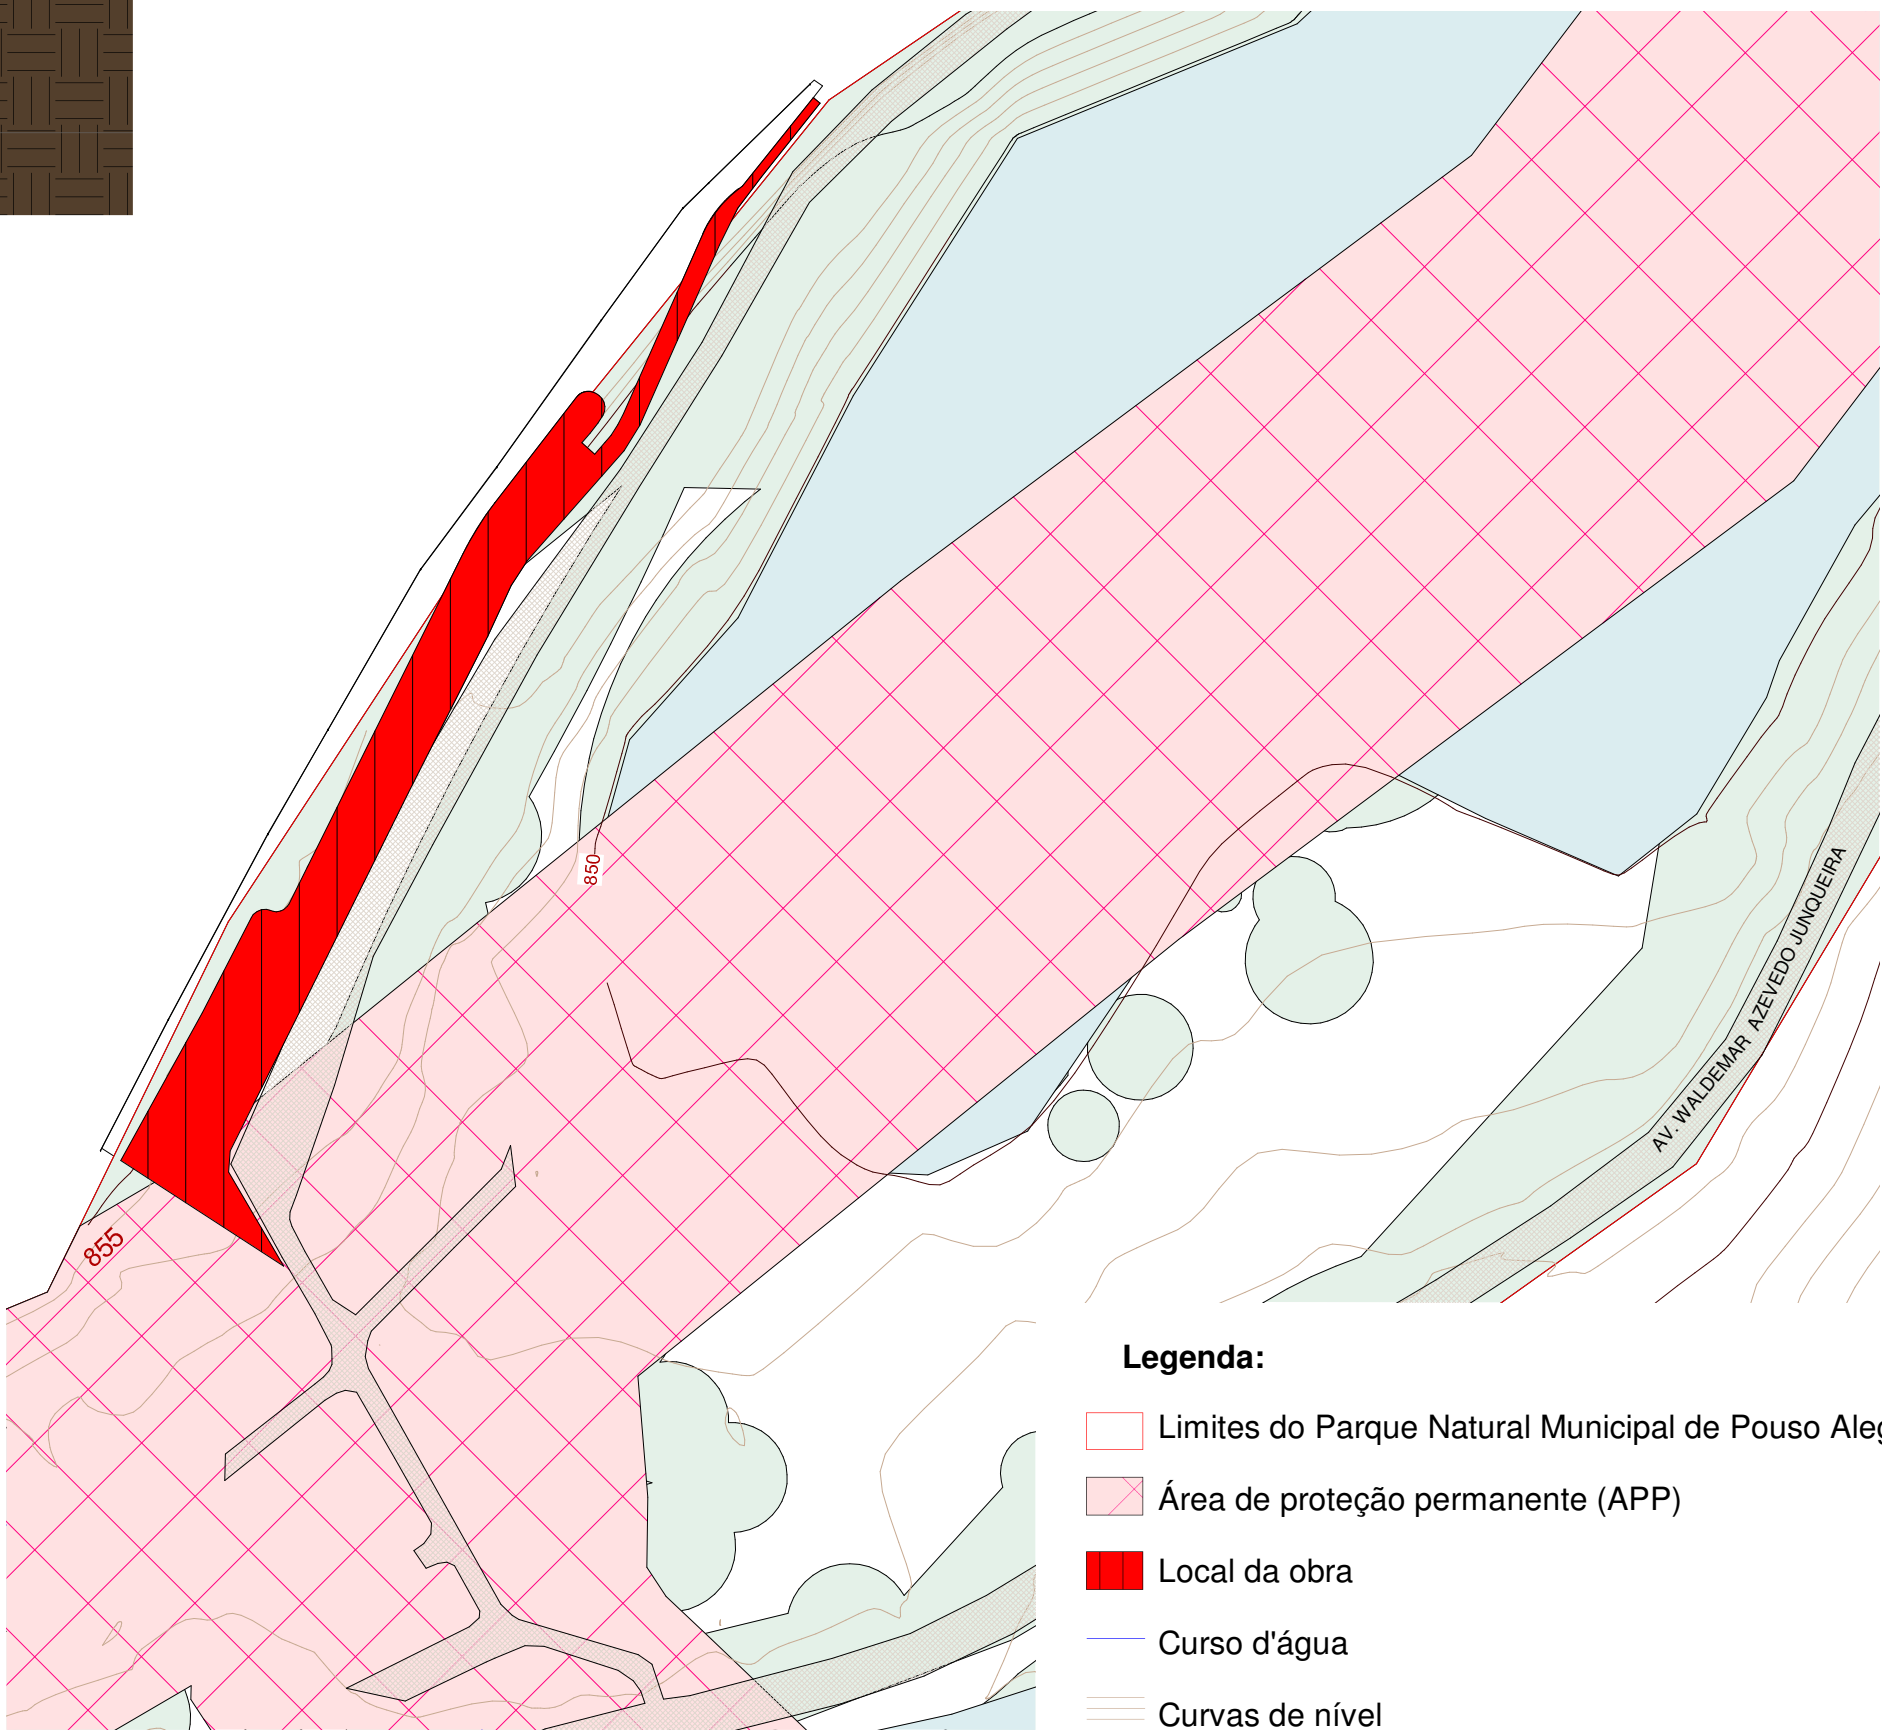

8 SITUAÇÃO
1 : 1000

REV. 00		02/06/2023	EMIÇÃO INICIAL		DAC
REVISÃO:		DATA :	DESCRIÇÃO:		RESP.:
<div><div><div>Prefeitura Municipal de Pouso Alegre</div></div></div>					
PROJETO			GERÊNCIA		
 <p>Rua Miguel Vianna, nº 81, Sala 12 Bairro Morro Chic CEP: 37500-080 – Itajubá / MG Tel: (35) 3623-5720 www.dacengenharia.com.br</p>			ALCÍDIO CAETANO FERREIRA CREA: MG-97.132/D		
			RESPONSÁVEL TÉCNICO		
			ENGR. CIVIL FLÁVIA BARBOSA CREA: MG-187.842/D		
EMPRESAMENTO					
REVITALIZAÇÃO DO PARQUE NATURAL MUNICIPAL DE POUSO ALEGRE					
ENGENHEIRO			DISCIPLINA		
AVENIDA WALDEMAR AZEVEDO JUNQUEIRA POUSO ALEGRE - MINAS GERAIS			ARQUITETÔNICO		
ASSUNTO			FASE DO PROJETO		
PRAÇA DE ATIVIDADES - CORTES, VISTA 3D, DETALHE DO BEBEDOURO E SITUAÇÃO			EXECUTIVO		
			FOLHA Nº		
			02/02		
DATA INICIAL	ESCALA	REVISÃO			
02/06/2023	INDICADA	REV.00	DAC-PMPA-PNM-PAT-PE-ARQ-R00.RVT		