



PROJETO ARQUITETÔNICO - REVITALIZAÇÃO DO PARQUE NATURAL MUNICIPAL DE POUSO ALEGRE

ESCALA INDICADA

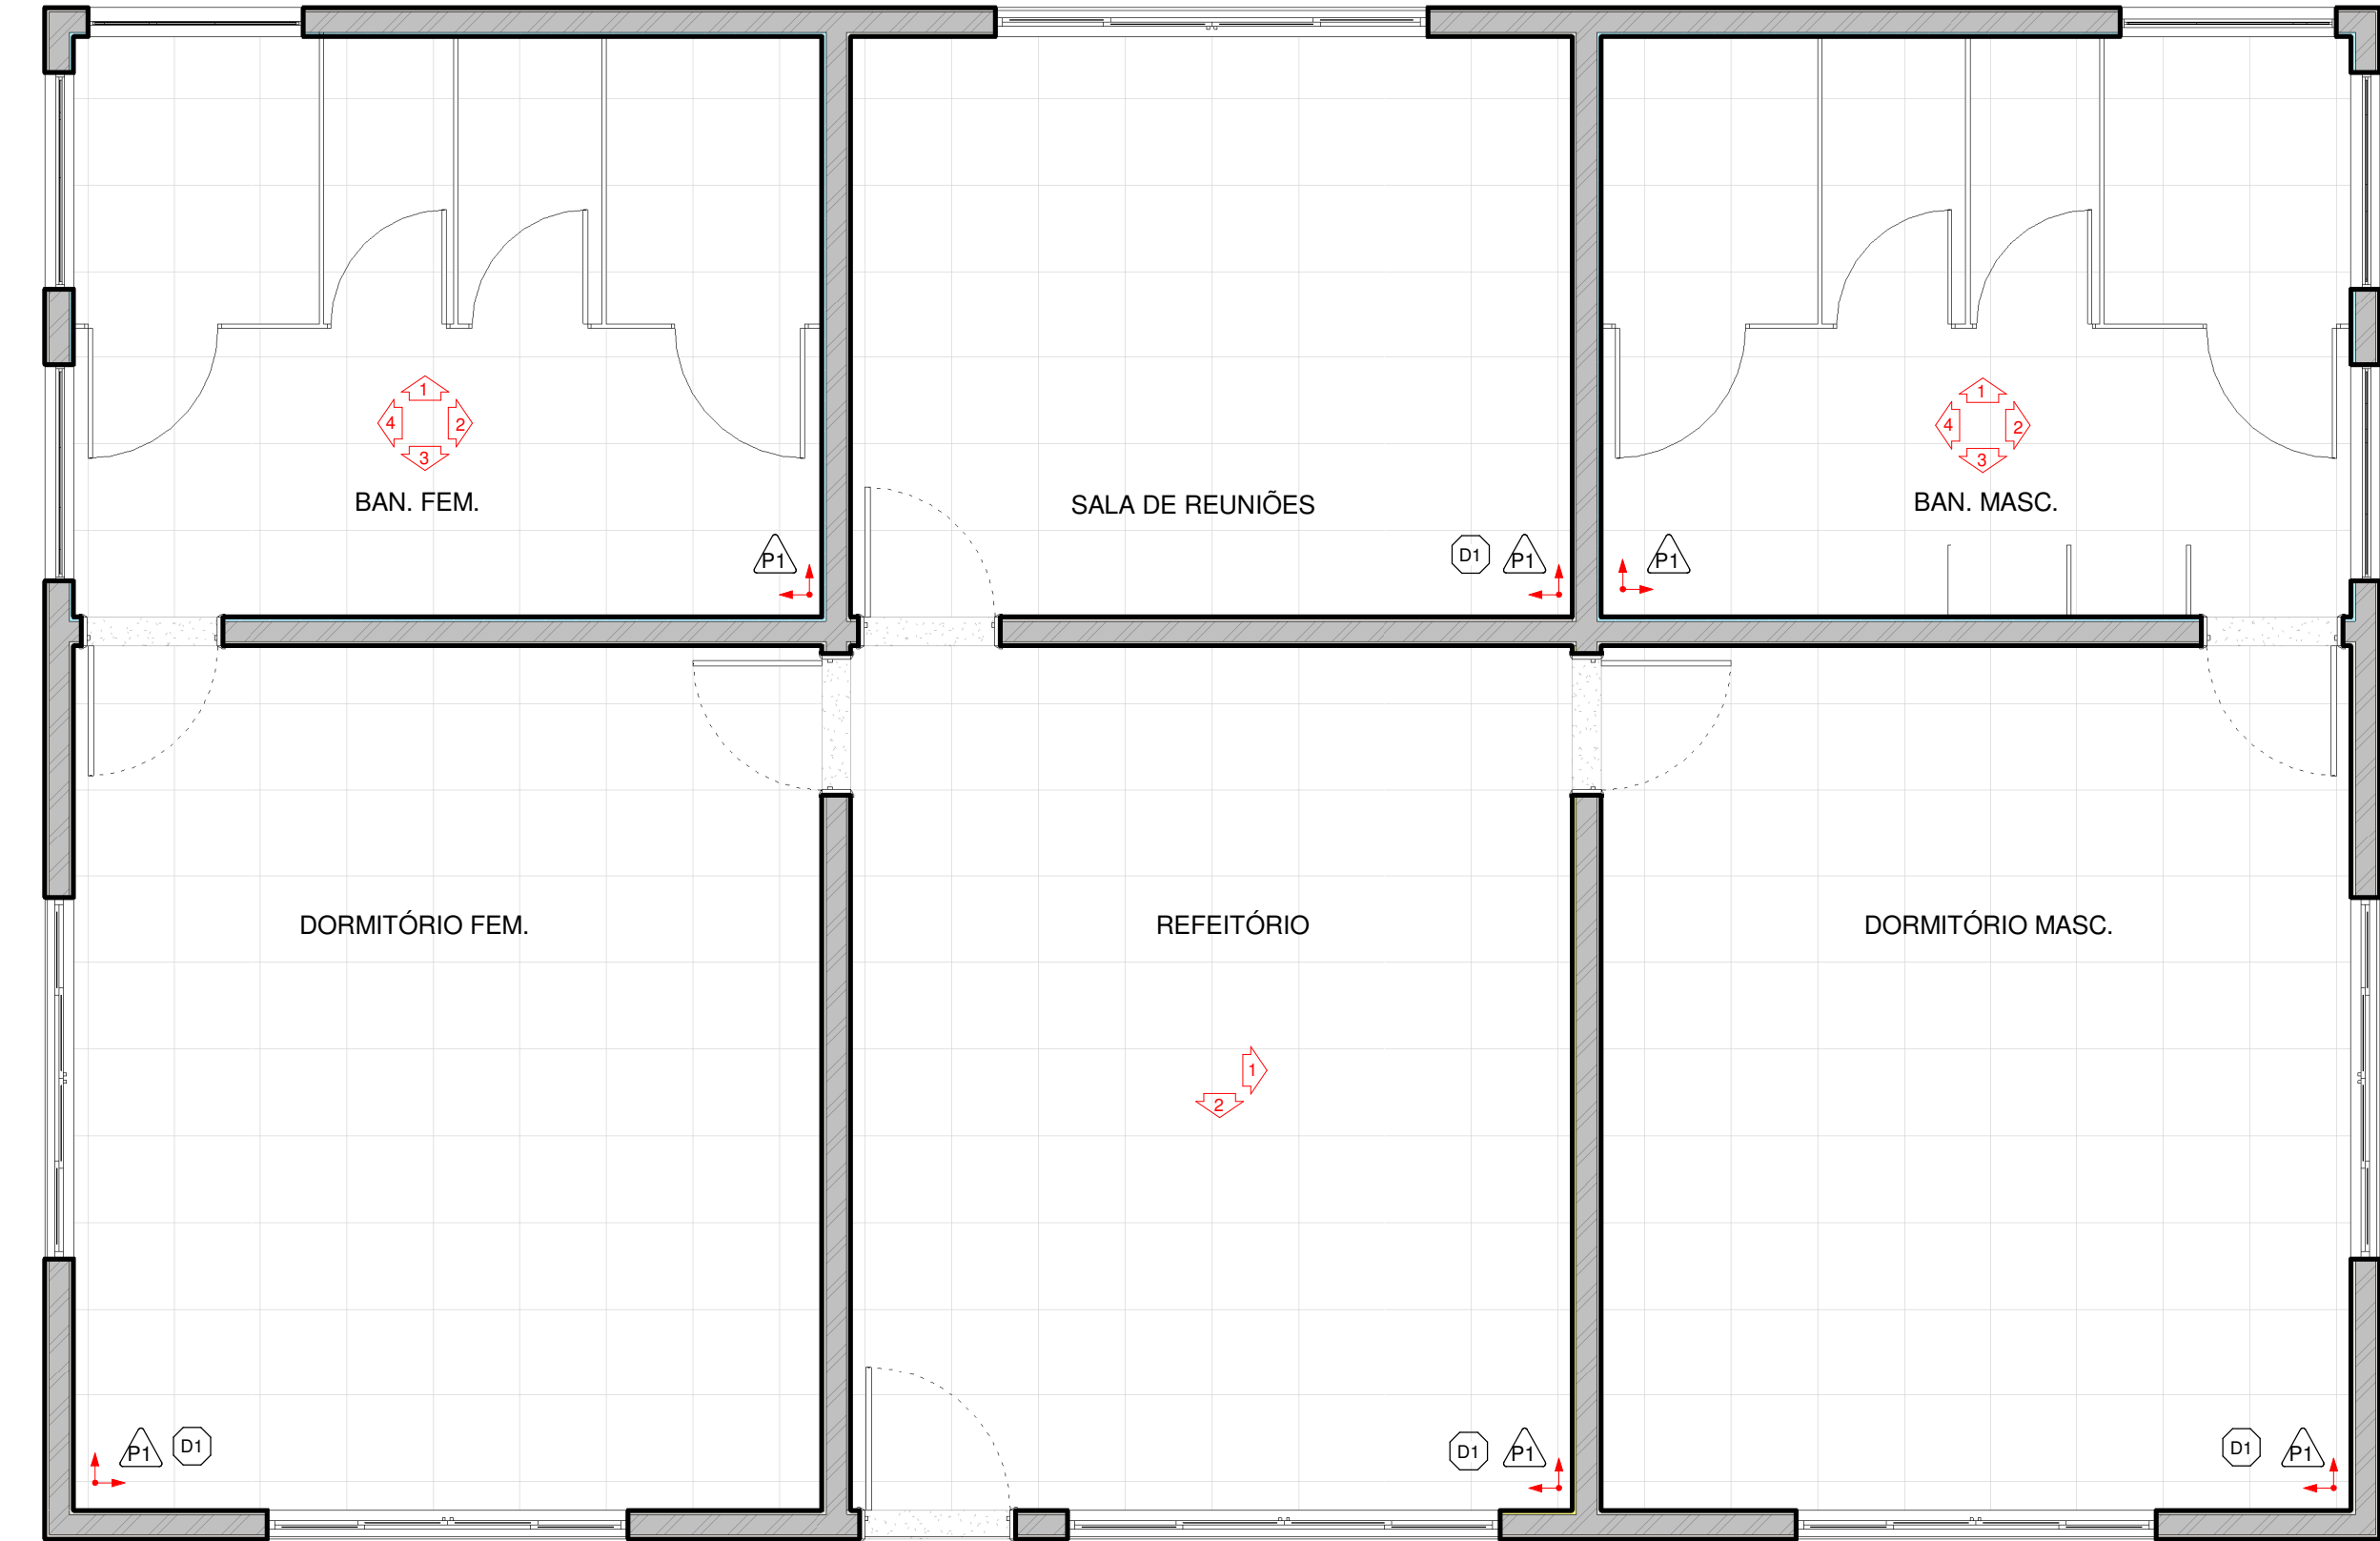


1 PLANTA DE PAGINAÇÃO

1 : 50

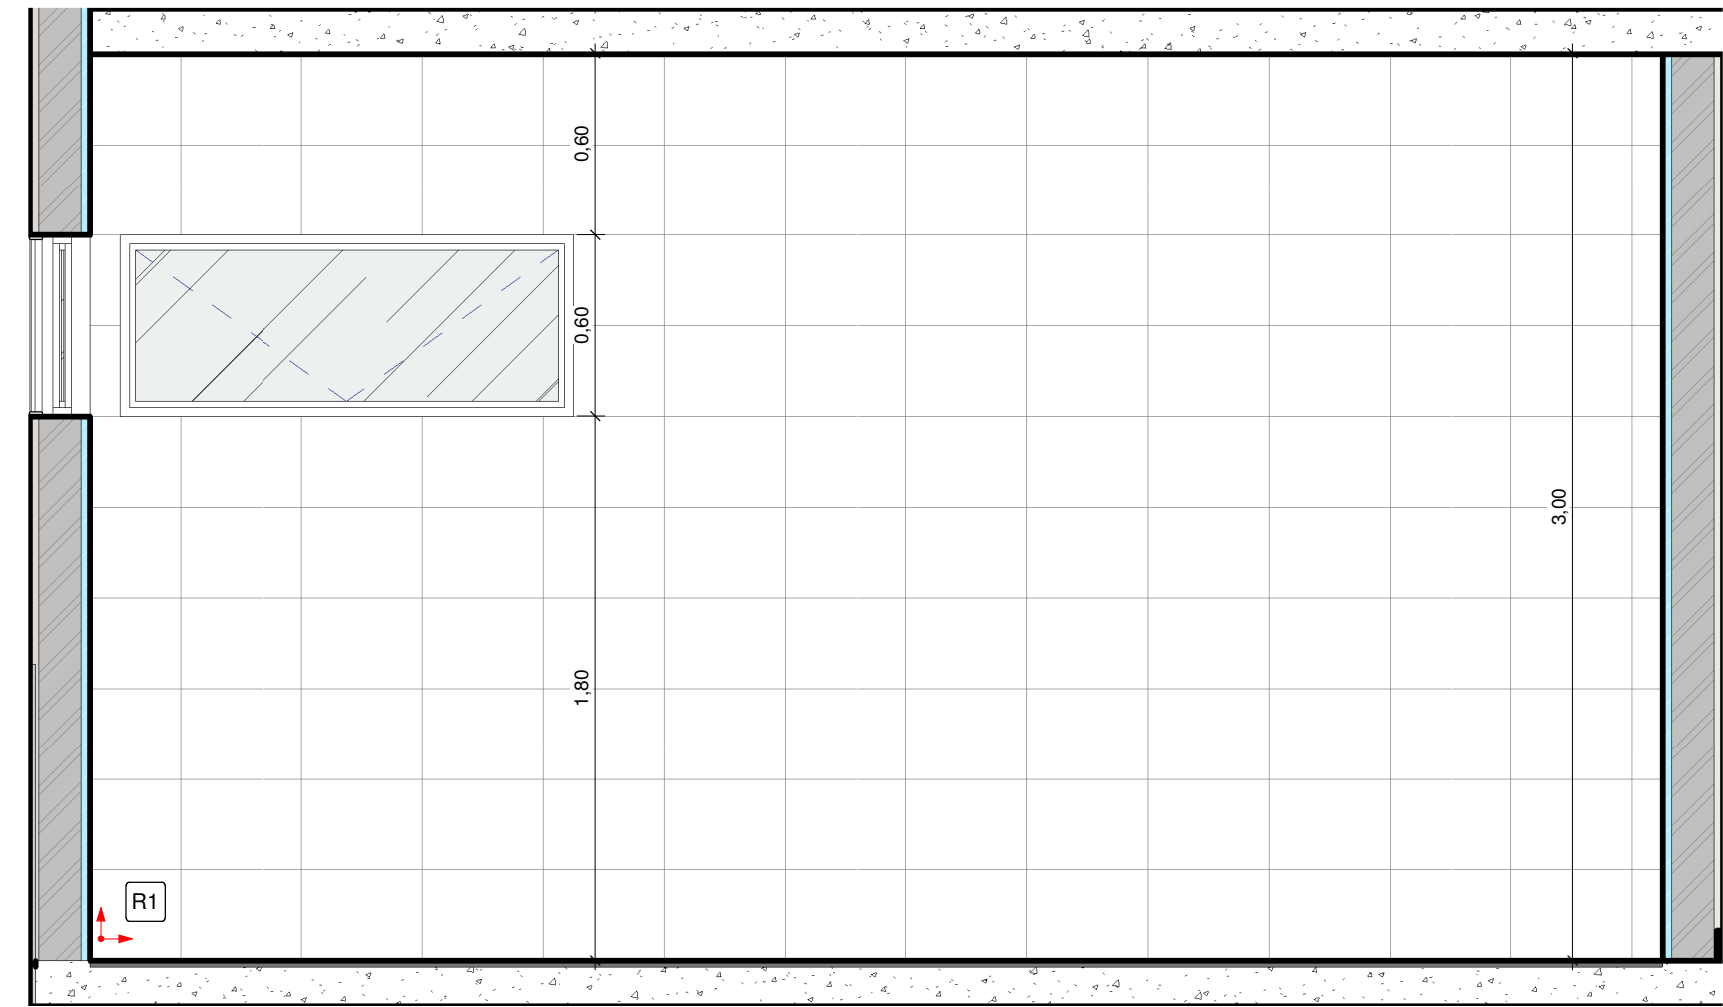


4 VISTA 1 - BAN. FEM.

1 : 25

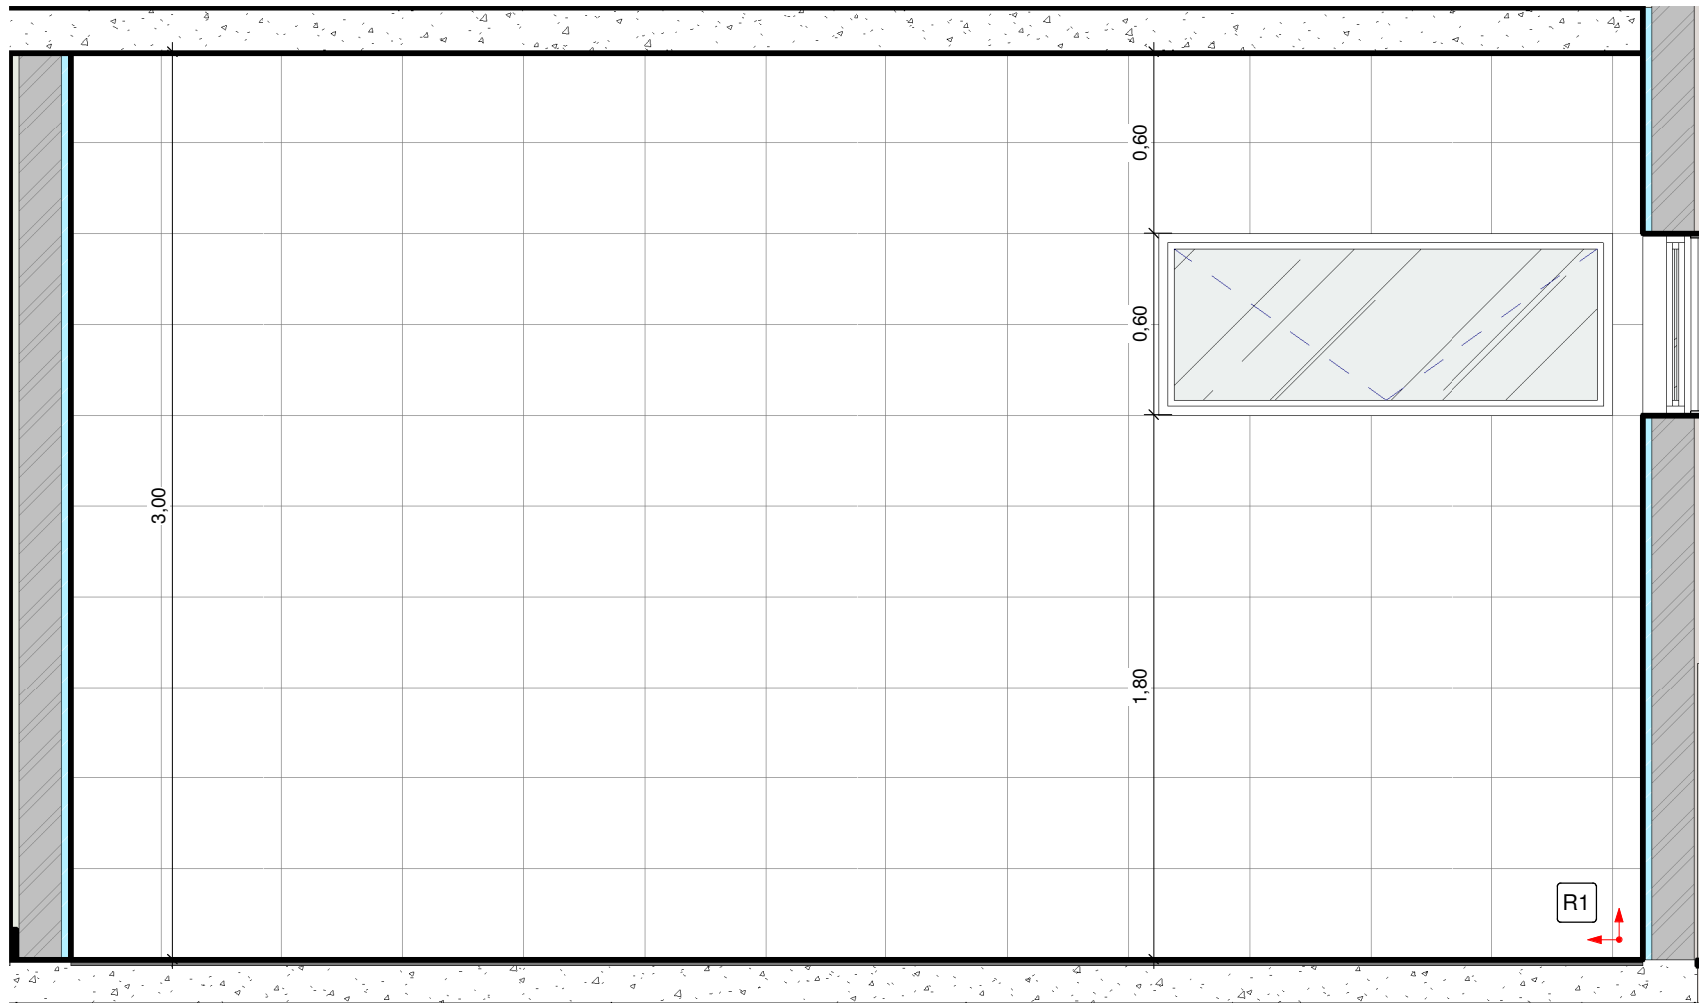


8 VISTA 1 - BAN. MASC.

1 : 25

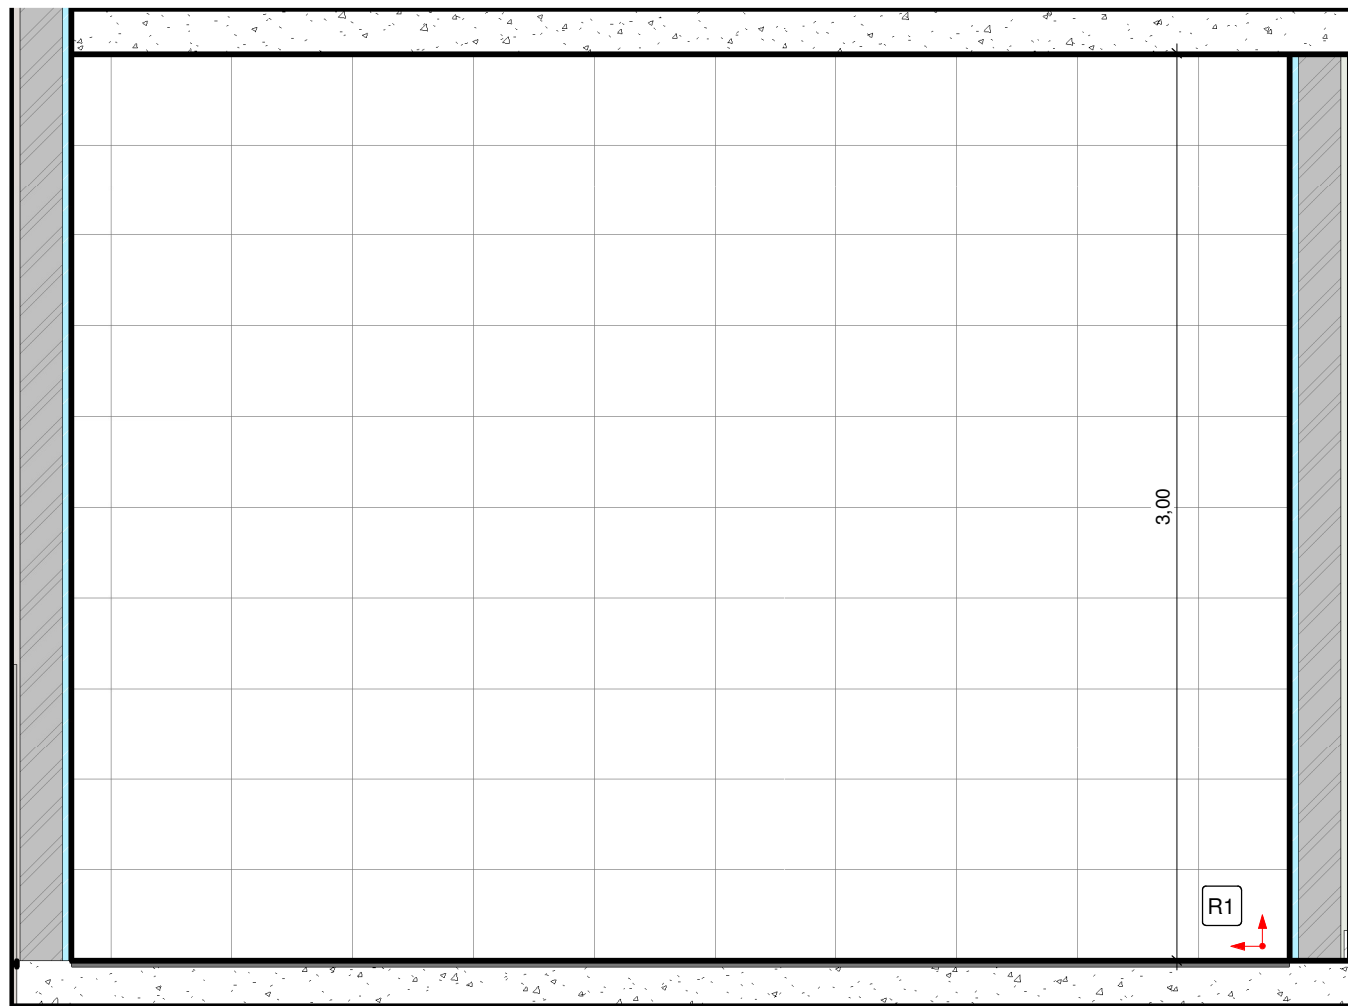


5 VISTA 2 - BAN. FEM.

1 : 25

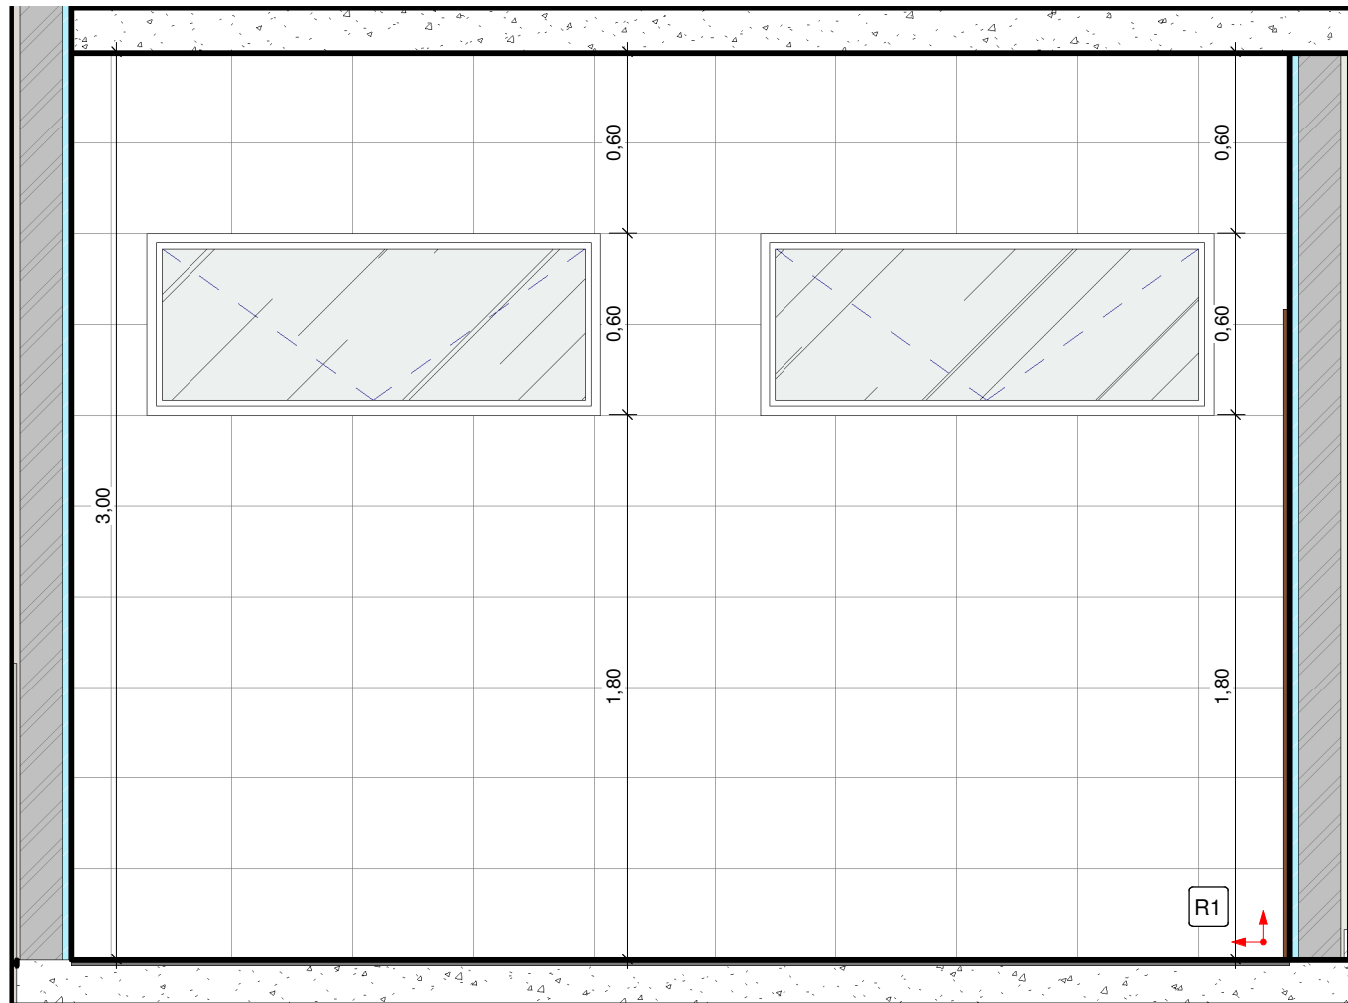


9 VISTA 2 - BAN. MASC.

1 : 25

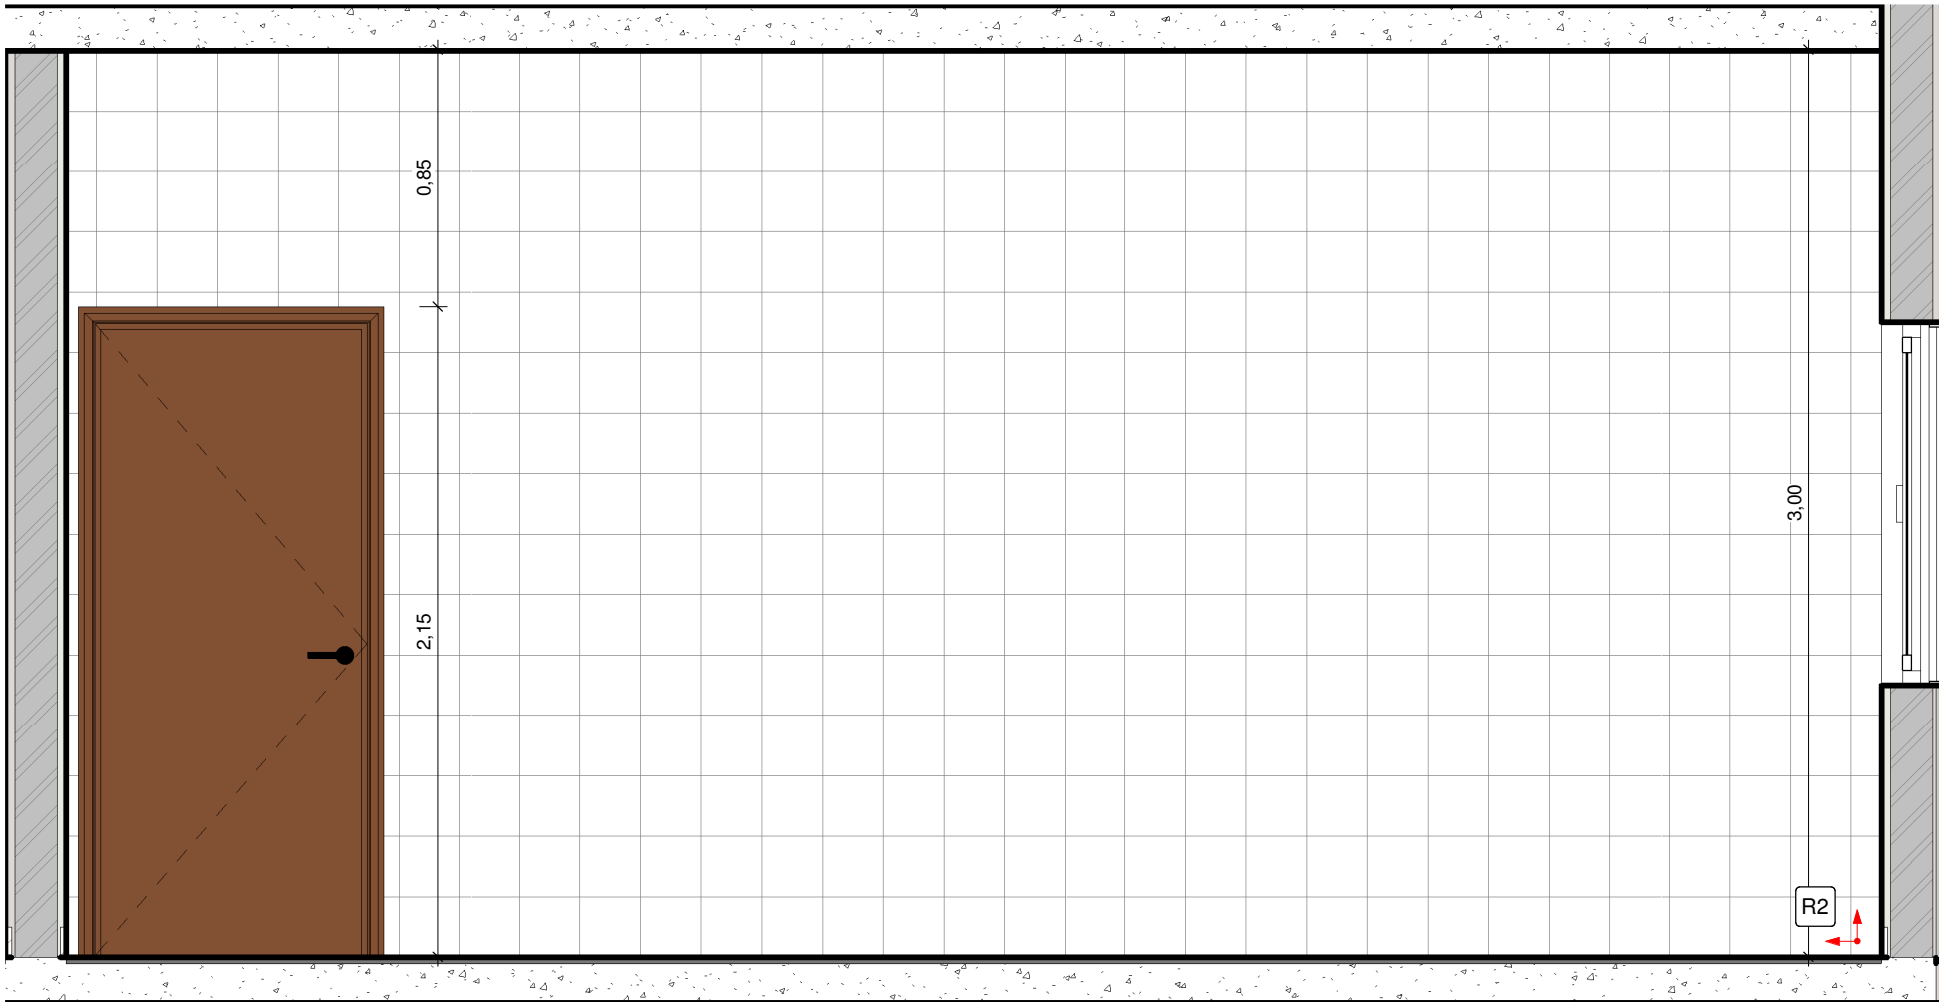


2 VISTA 1 - REFEITÓRIO

1 : 25

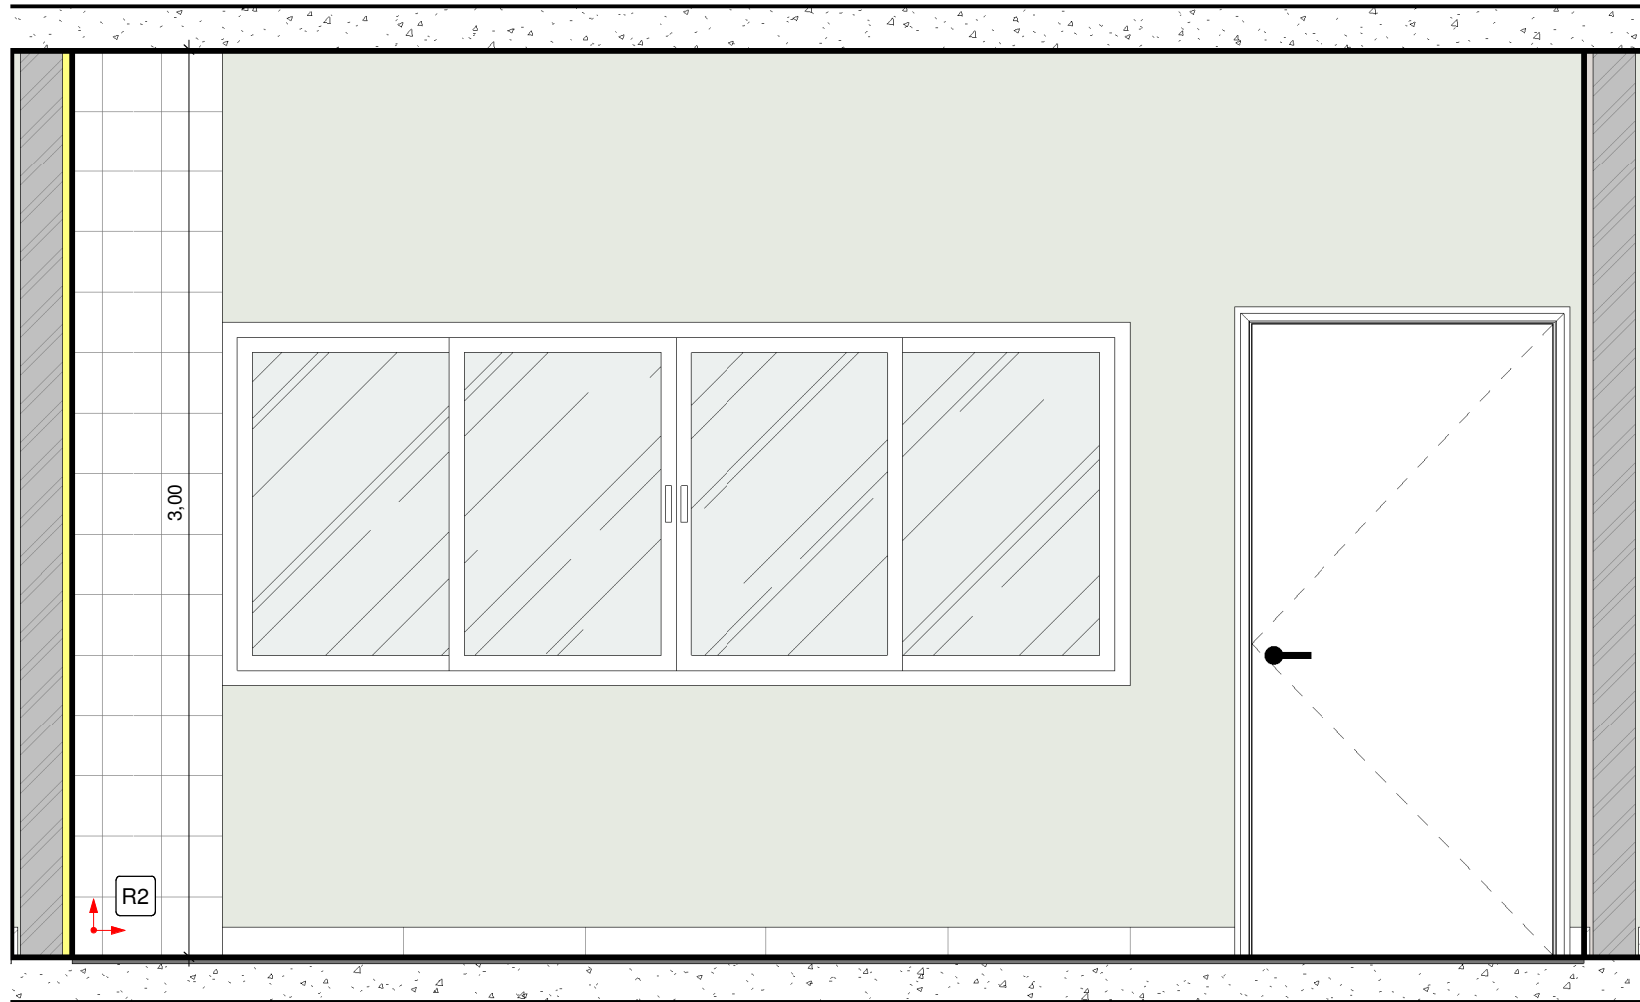


3 VISTA 2 - REFEITÓRIO

1 : 25

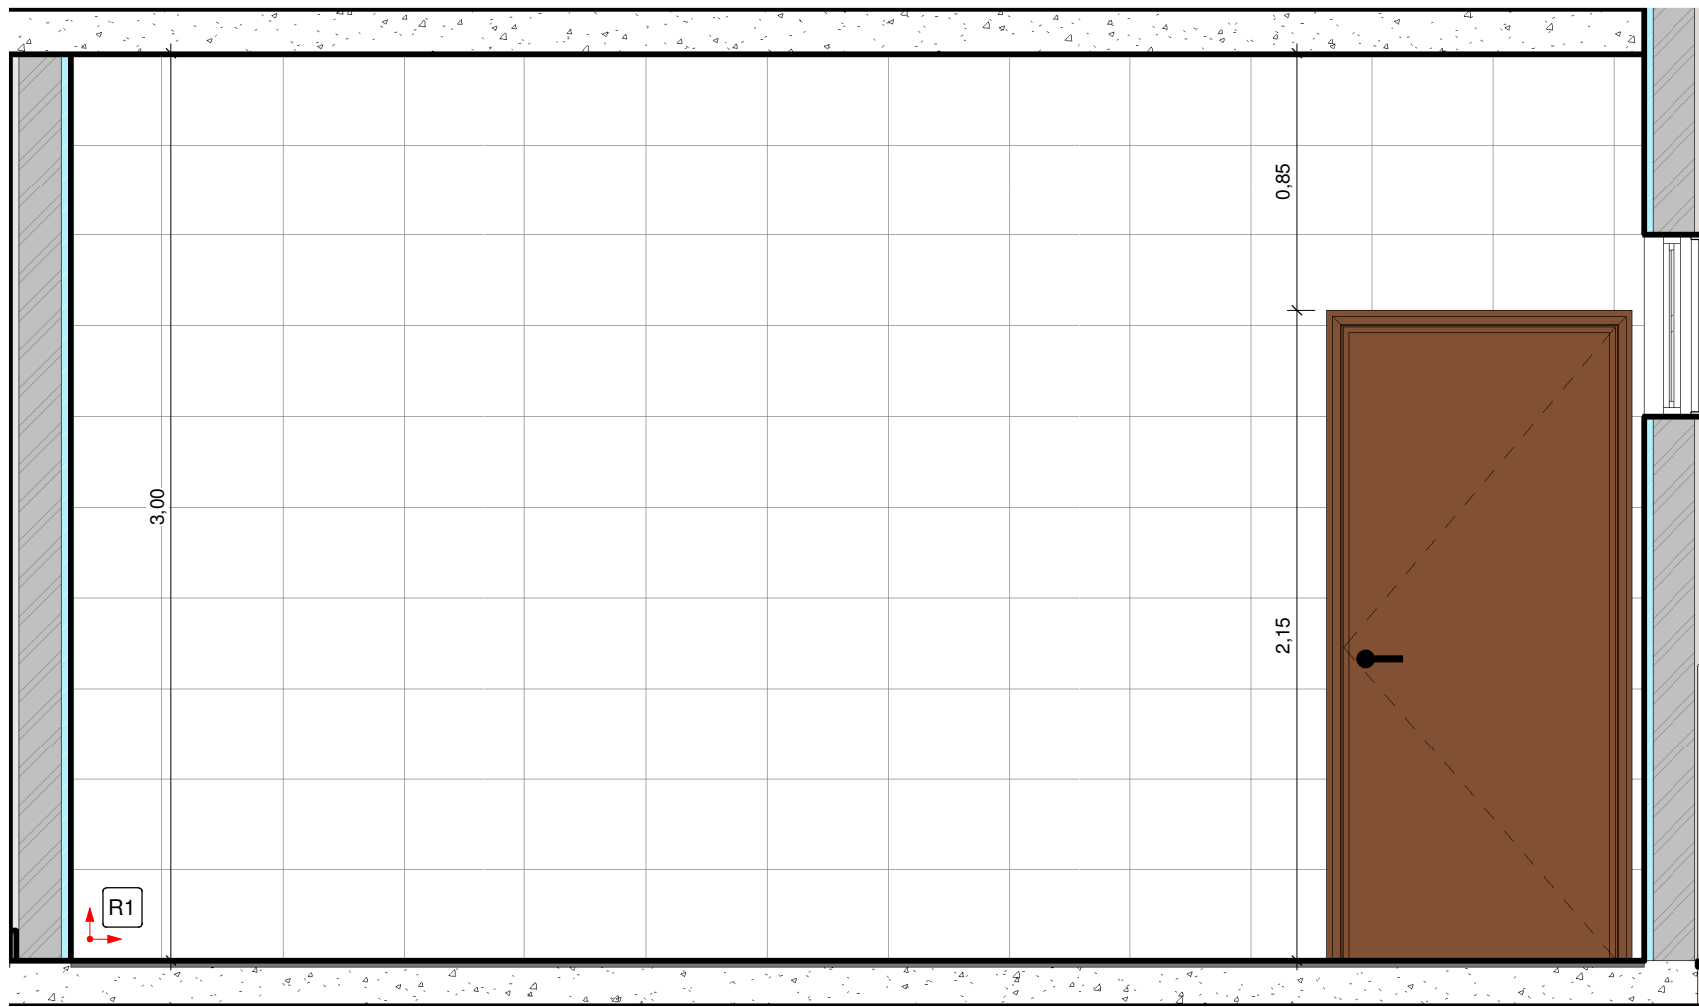


6 VISTA 3 - BAN. FEM.

1 : 25

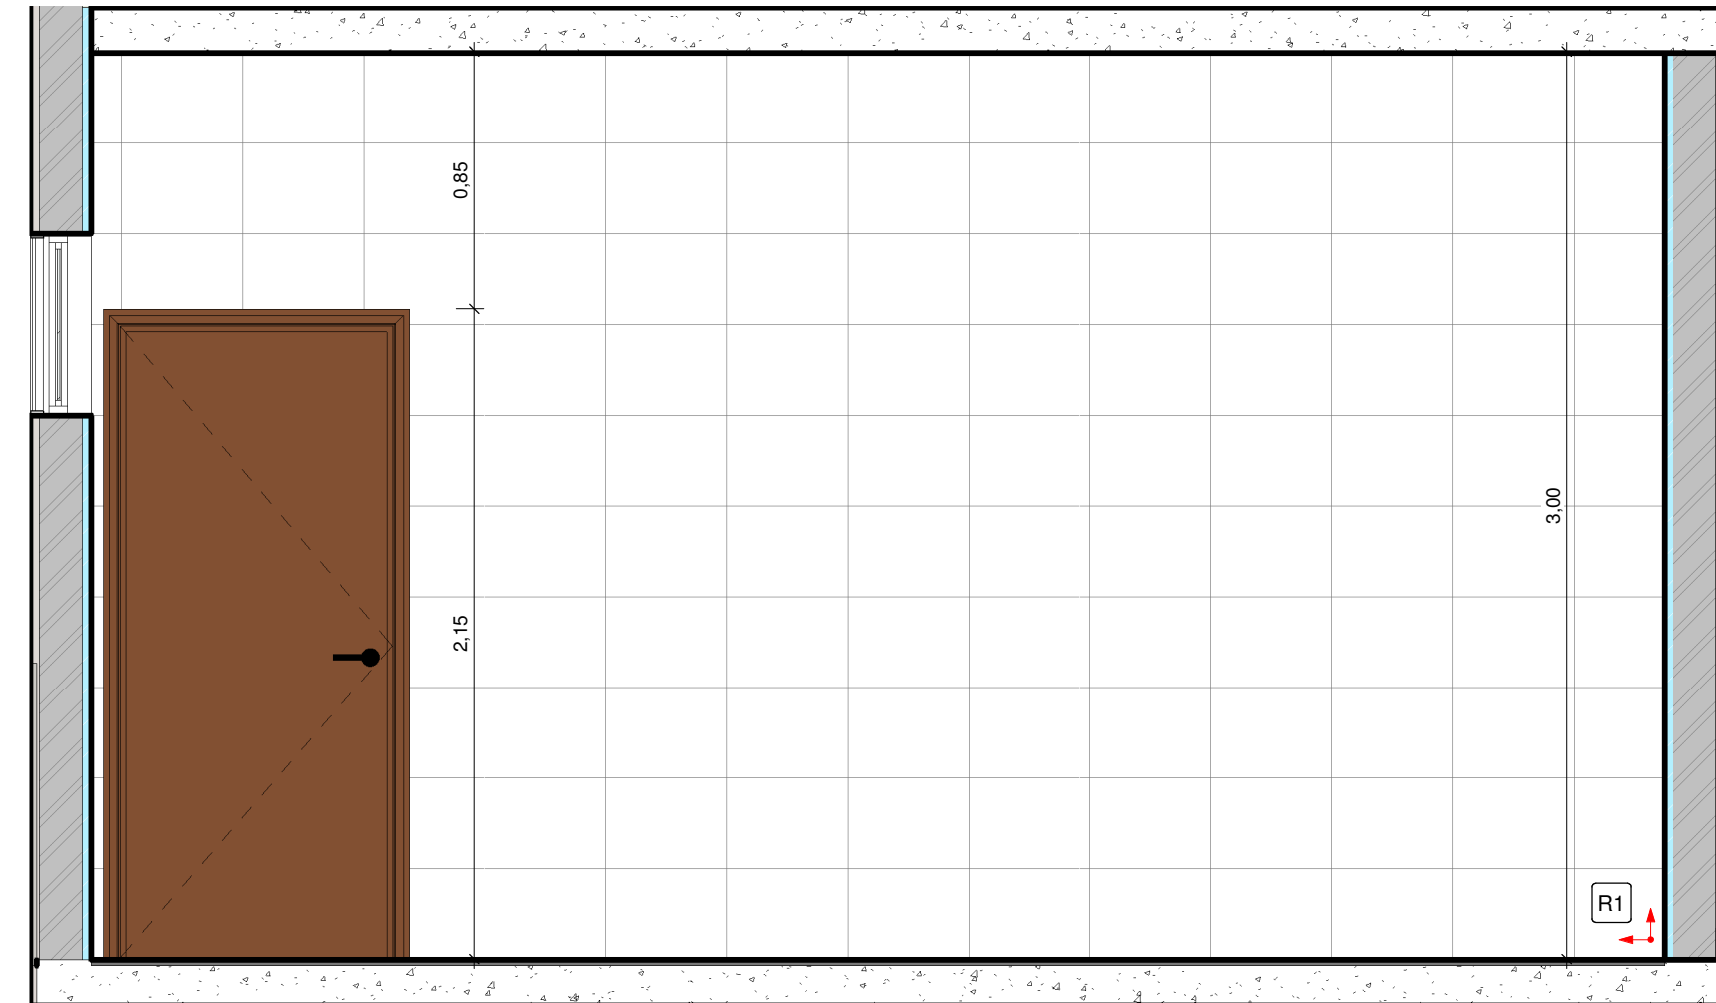


10 VISTA 3 - BAN. MASC.

1 : 25

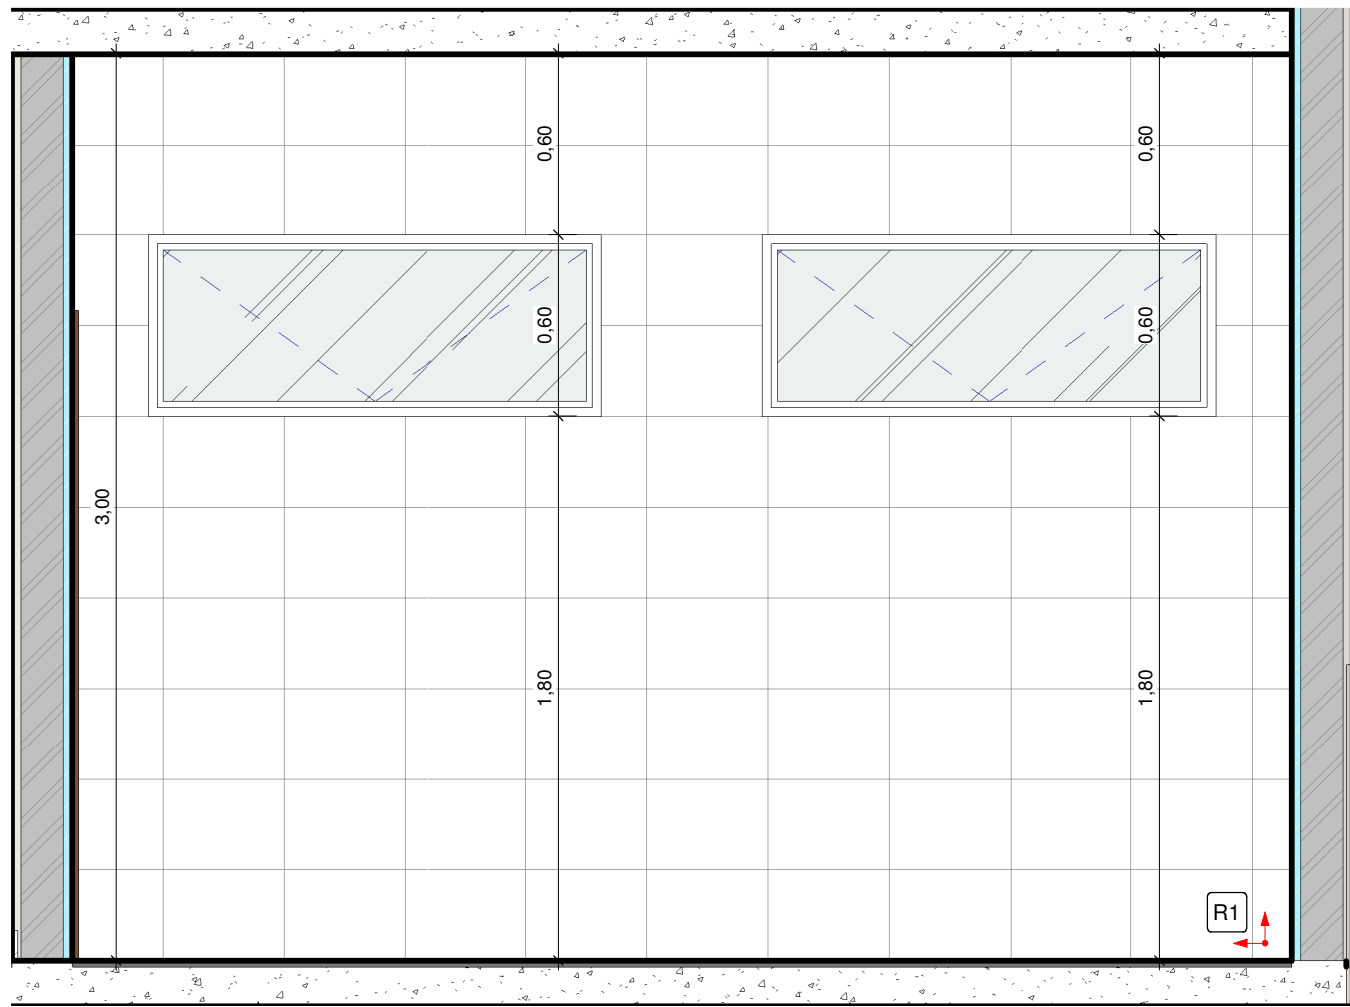

7 VISTA 4 - BAN. FEM.

1 : 25

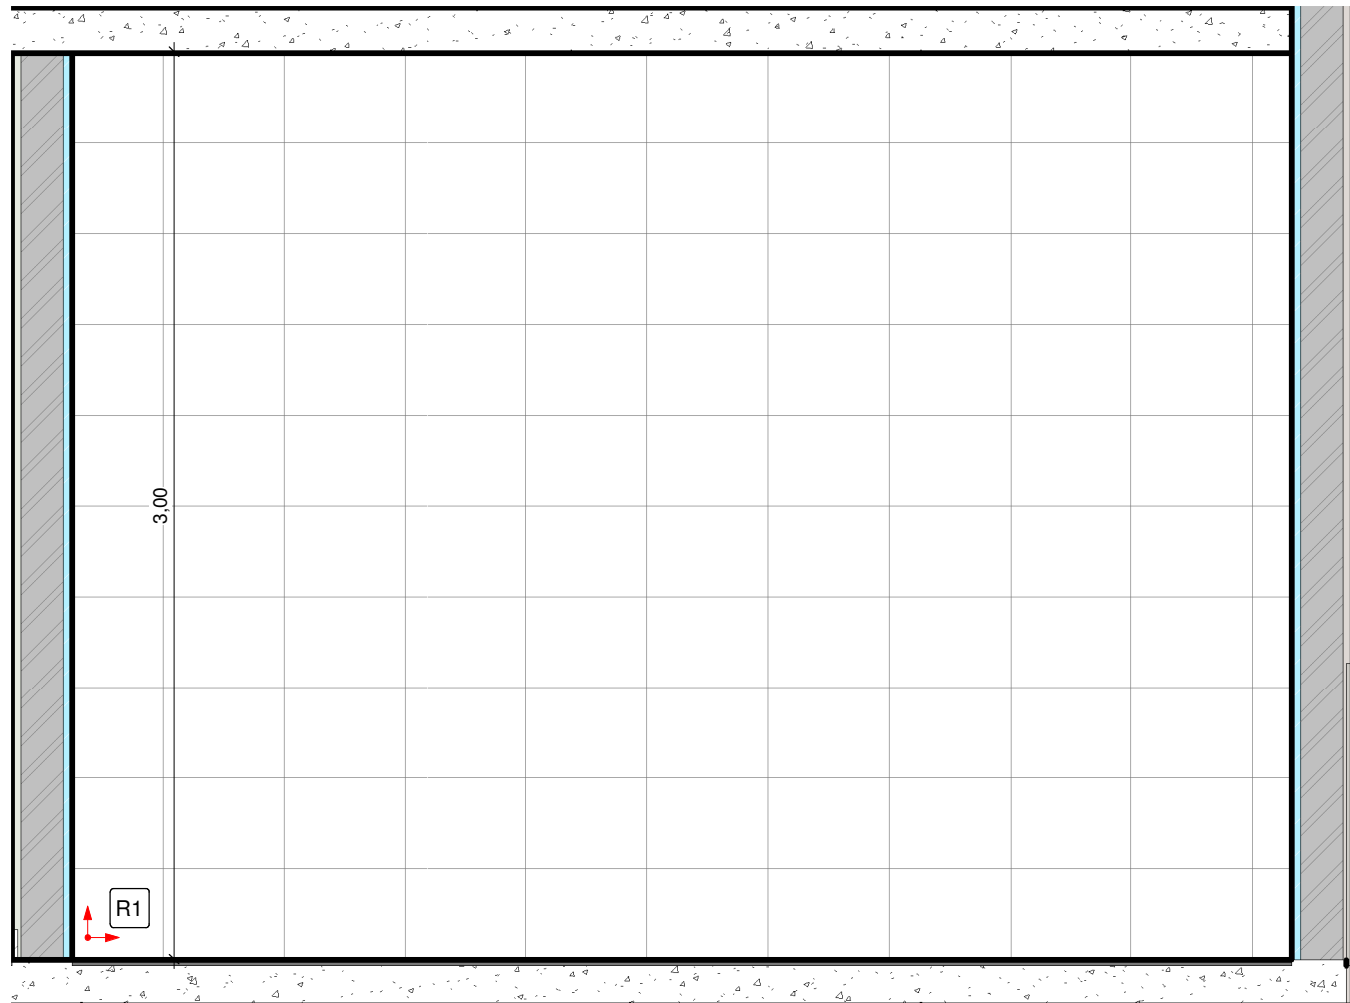

11 VISTA 4 - BAN. MASC.

1 : 25

LEGENDA PAGINAÇÃO	
	PINTURA ACRILICA PREMIUM SOBRE MASSA ÚNICA, COR BISCOITO CASEIRO
	PINTURA ACRILICA PREMIUM SOBRE MASSA ÚNICA, COR BRANCO GELO
	CERÂMICA 30 X 40 CM, COR BRANCO
	CERÂMICA 20 X 20 CM, COR BRANCO
	PONTO DE INÍCIO DO ASSENTAMENTO DE PISO E AZULEJO

NOTAS:

- MEDIDAS E NÍVEIS EM METROS;
- VERIFICAR DETALHES CONSTRUTIVOS PERTINENTES NO MEMORIAL DESCRITIVO;
- AS ALTERAÇÕES NESTE PROJETO SOMENTE COM AUTORIZAÇÃO EXPRESSA DA FISCALIZAÇÃO E DA EMPRESA PROJETISTA;
- PARA DETALHAMENTO DO MURO VER PROJETO ESPECÍFICO.

REFERÊNCIAS:

- PLANILHA DE QUANTITATIVOS;
- MEMORIAL DESCRITIVO E ESPECIFICAÇÕES TÉCNICAS.

REV. 00	02/06/2023	EMIÇÃO INICIAL	DAC
REVISÃO	DATA	DESCRIÇÃO	RESP.:
PROJETO		GERÊNCIA	ALOISIO CAETANO FERREIRA CREA: MG-97.132/D
		RESPONSÁVEL TÉCNICO	
Rua Miguel Vianna, nº 81, Sala 12 Bairro Morro Chic CEP: 37500-080 - Itajubá / MG Tel: (35) 3623-8846 www.dacengenharia.com.br		ENQº. CIVIL FLÁVIA BARBOSA	CREA: MG-187.842/D
EMPRESAMENTO			
REVITALIZAÇÃO DO PARQUE NATURAL MUNICIPAL DE POUSO ALEGRE			
ENDEREÇO		DISCIPLINA	ARQUITETÔNICO
AVENIDA WALDEMAR AZEVEDO JUNQUEIRA POUSO ALEGRE - MINAS GERAIS		FASE DO PROJETO	EXECUTIVO
ASSUNTO		FOLHA Nº	04/05
SETOR DE PESQUISA - PLANTA DE PAGINAÇÃO E VISTAS DE PAGINAÇÃO			
DATA INICIAL	ESCALA	REVISÃO	DAC-PMPA-PNM-PES-PE-ARQ-R00.RVT
02/06/2023	INDICADA	REV.00	