




PROJETO ARQUITETÔNICO - REVITALIZAÇÃO DO PARQUE NATURAL MUNICIPAL DE POUSO ALEGRE
ESCALA INDICADA

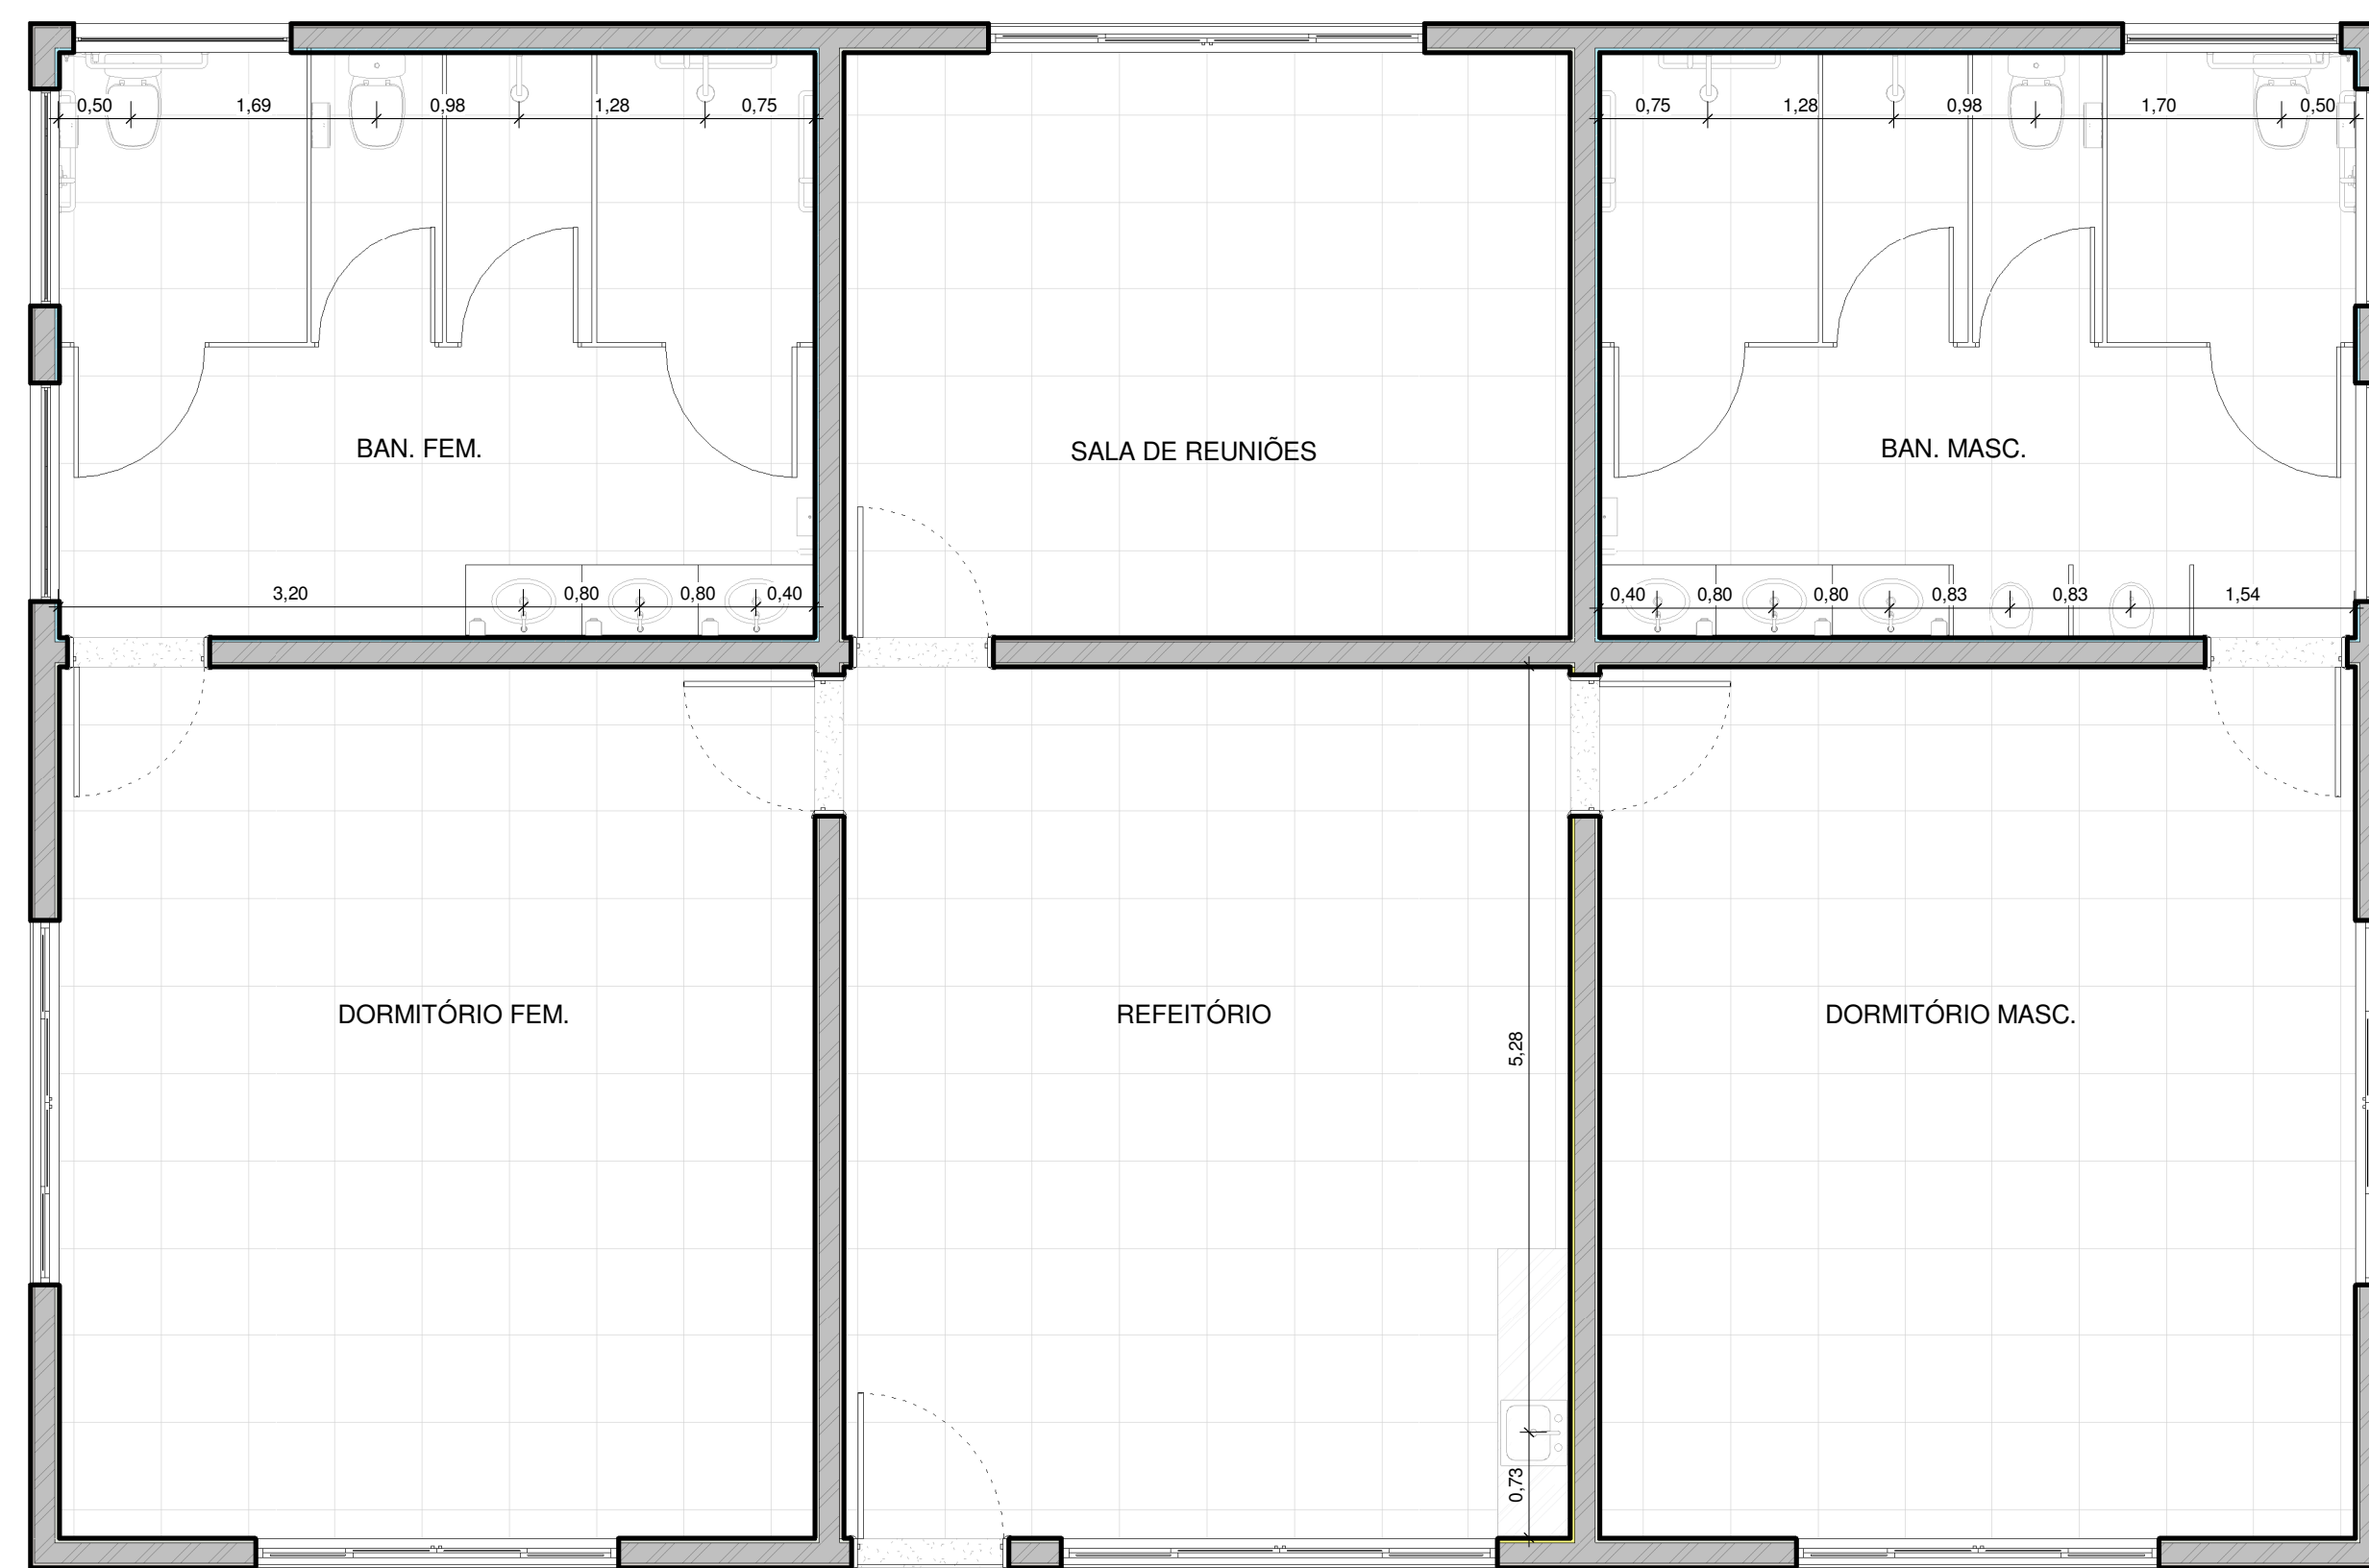


1 EIXO HIDRÁULICO
1 : 50

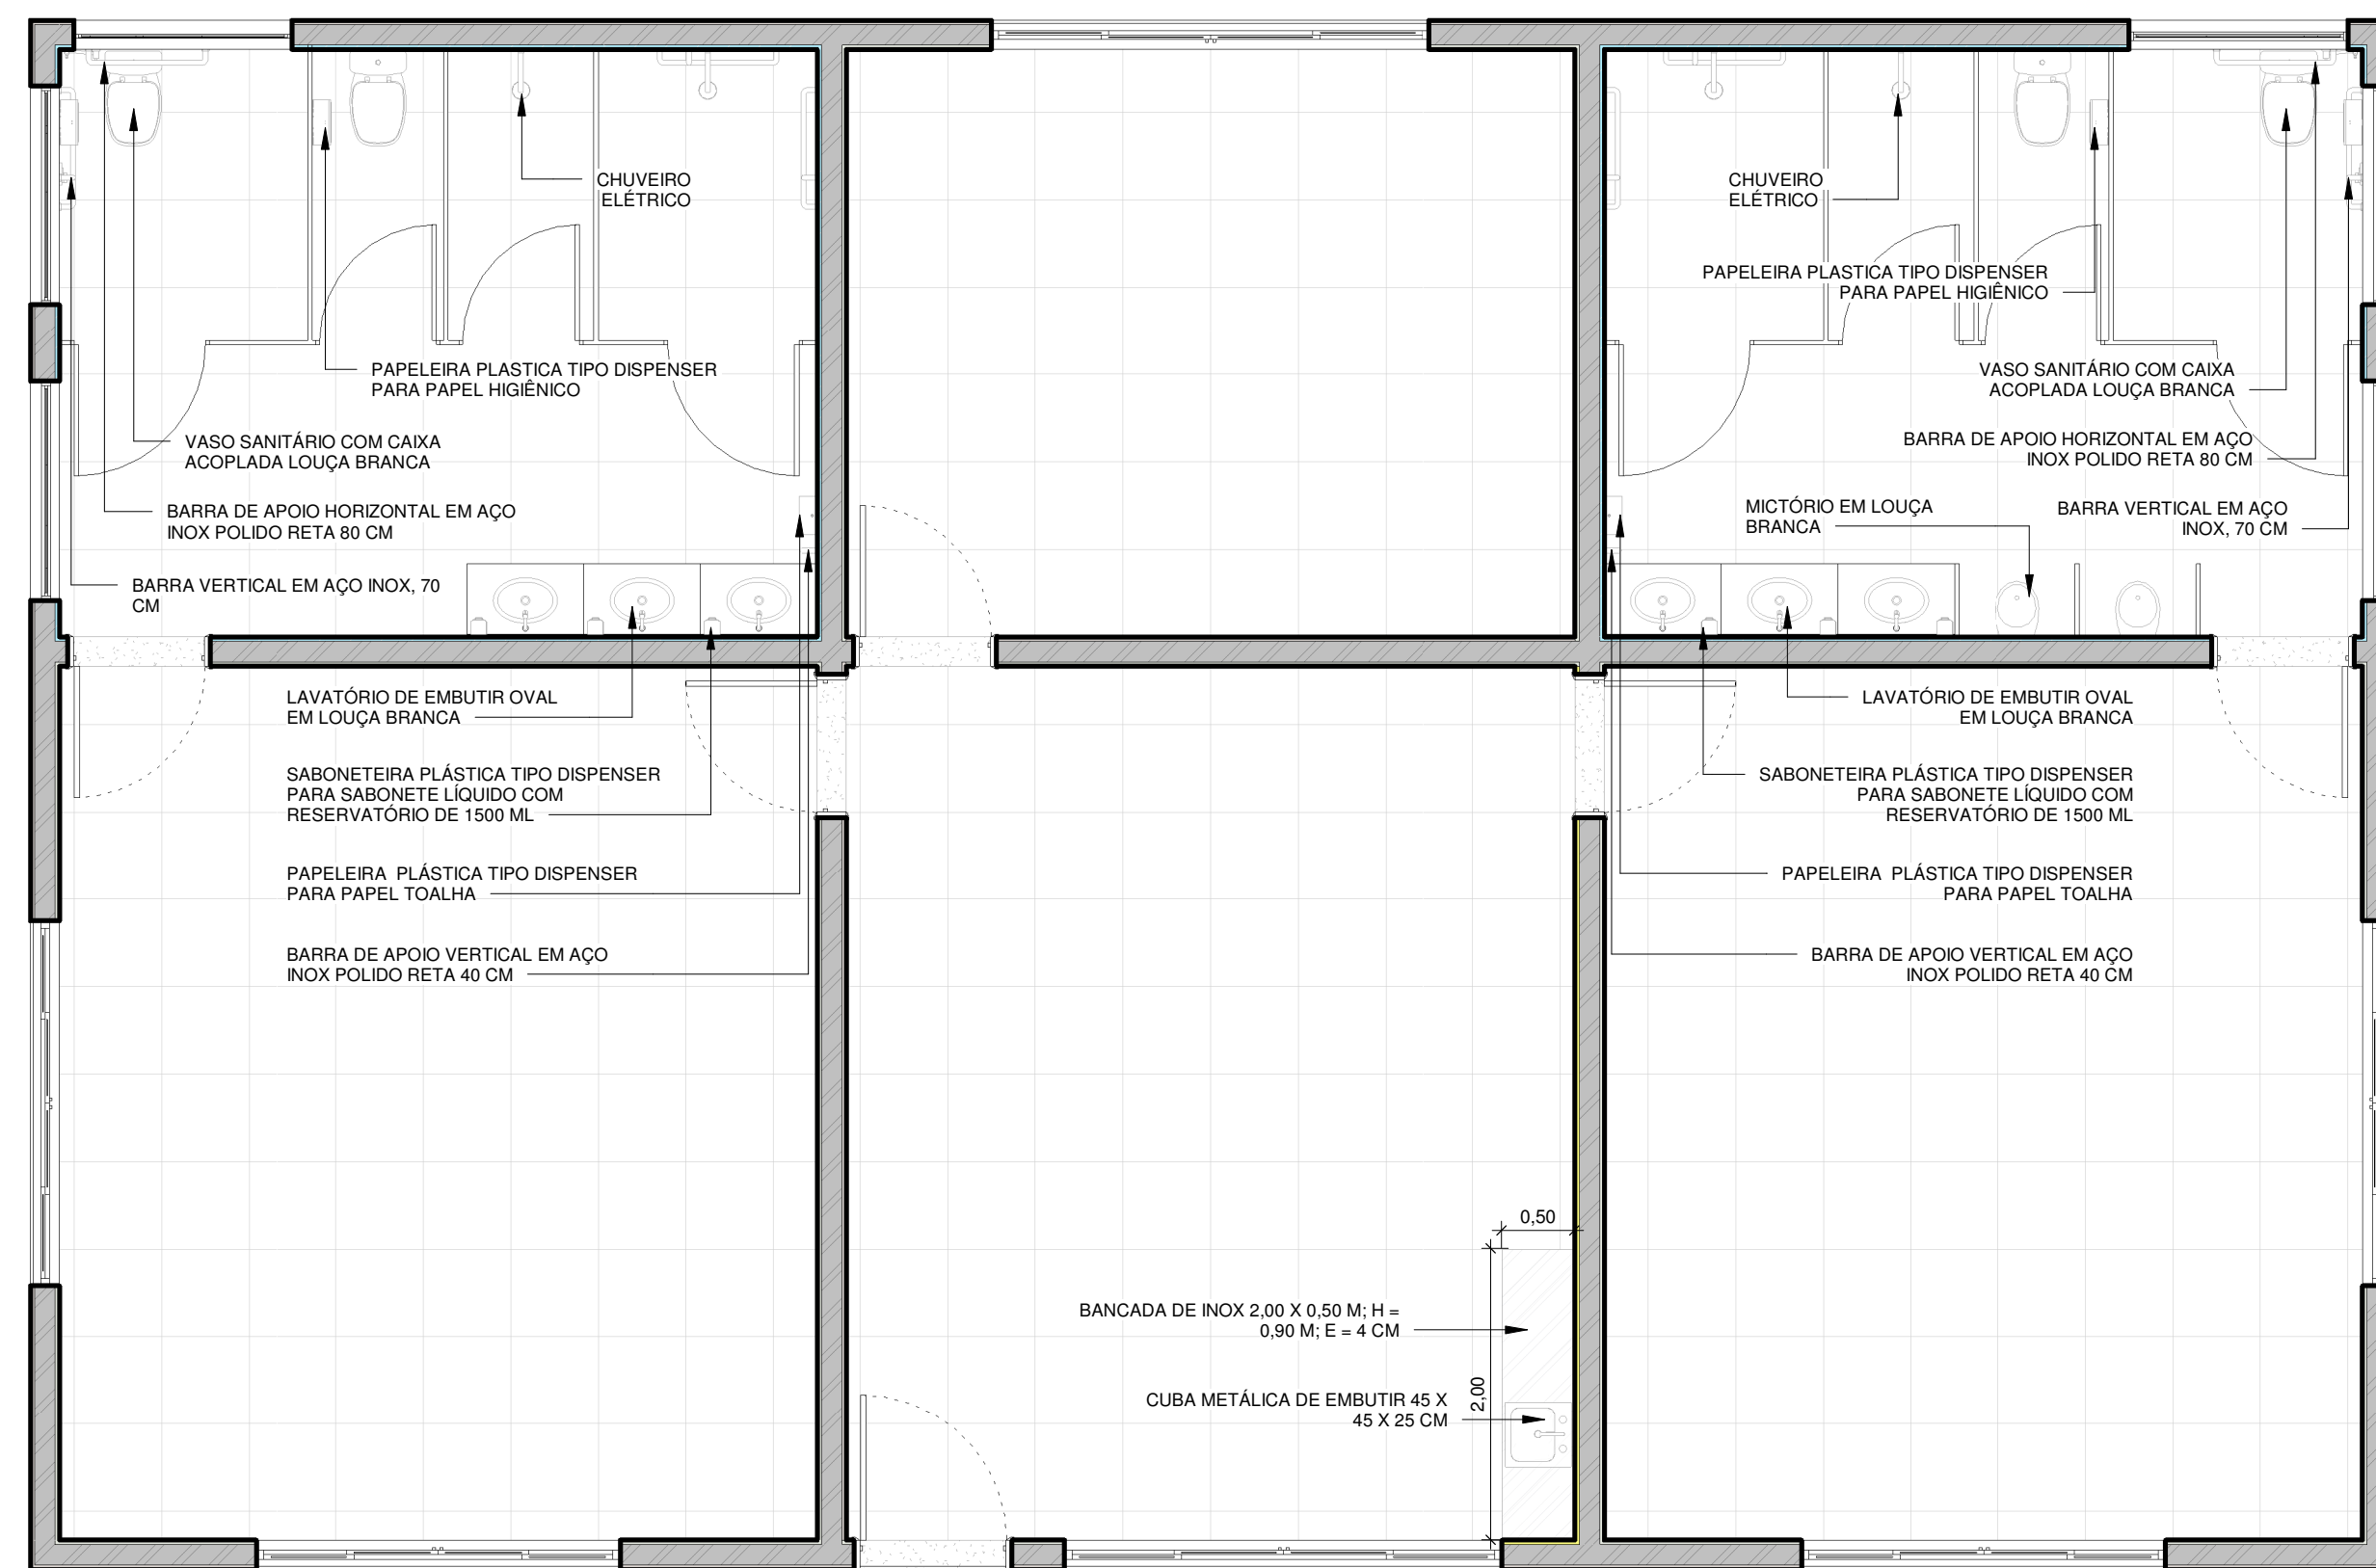


7 DETALHAMENTO HIDRÁULICO
1 : 50

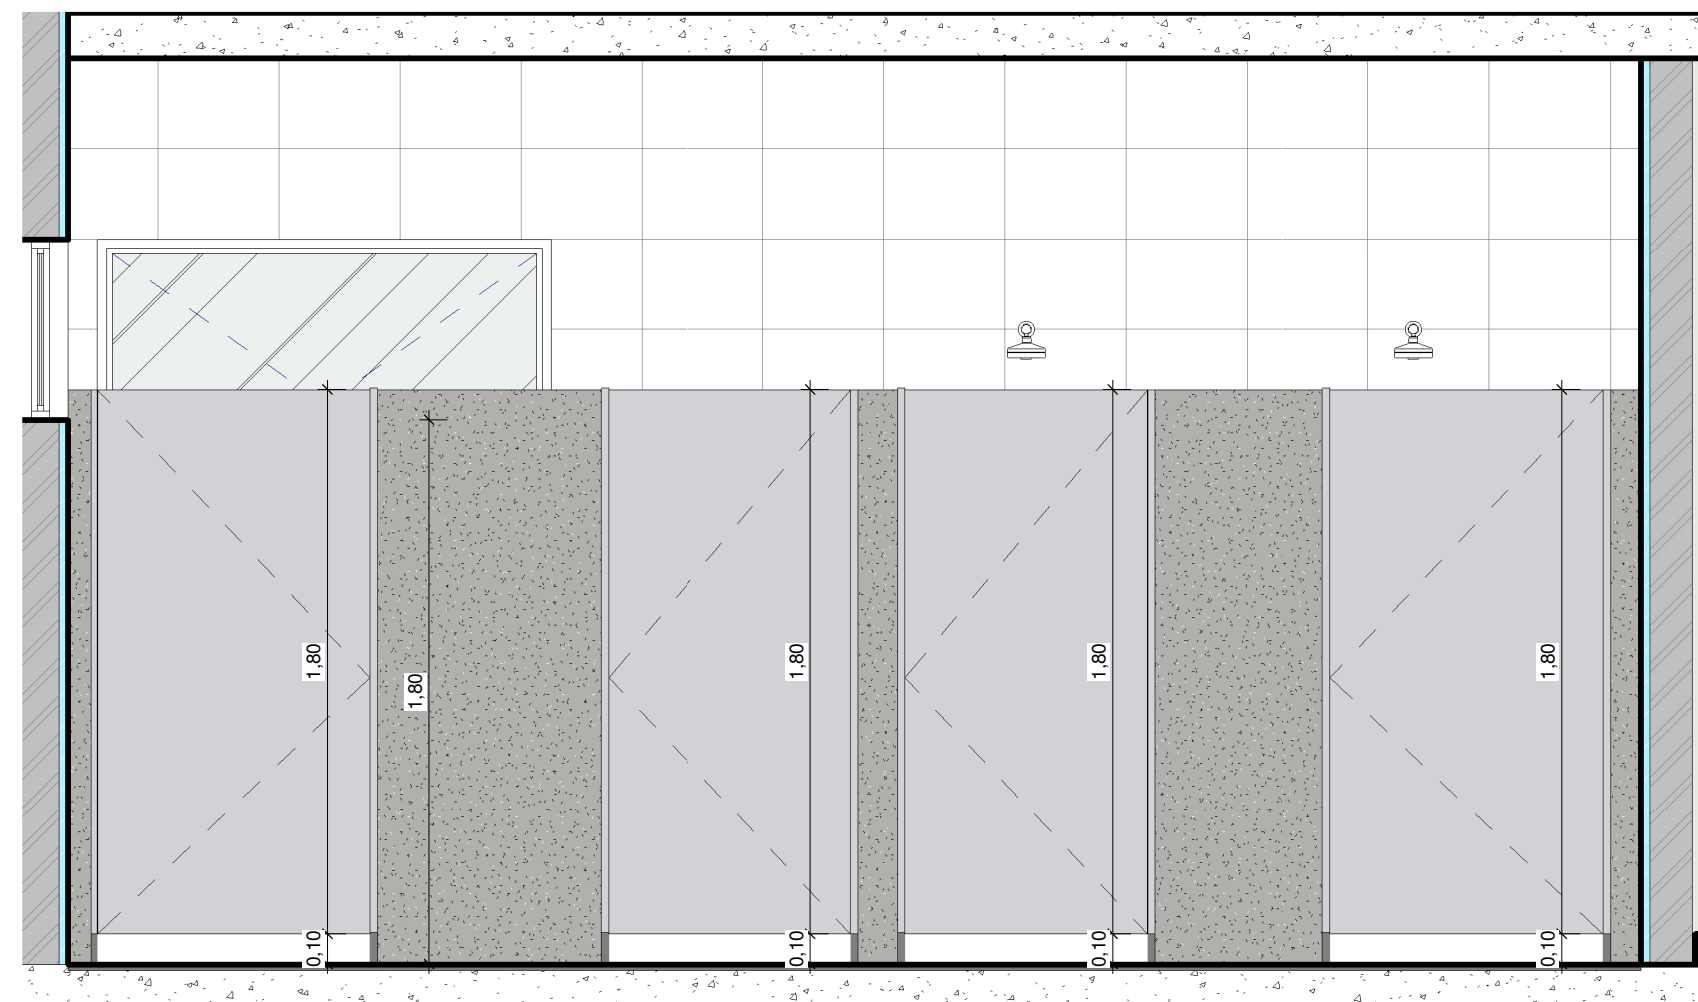


2 DETALHE 1 - BAN. FEM.
1 : 25

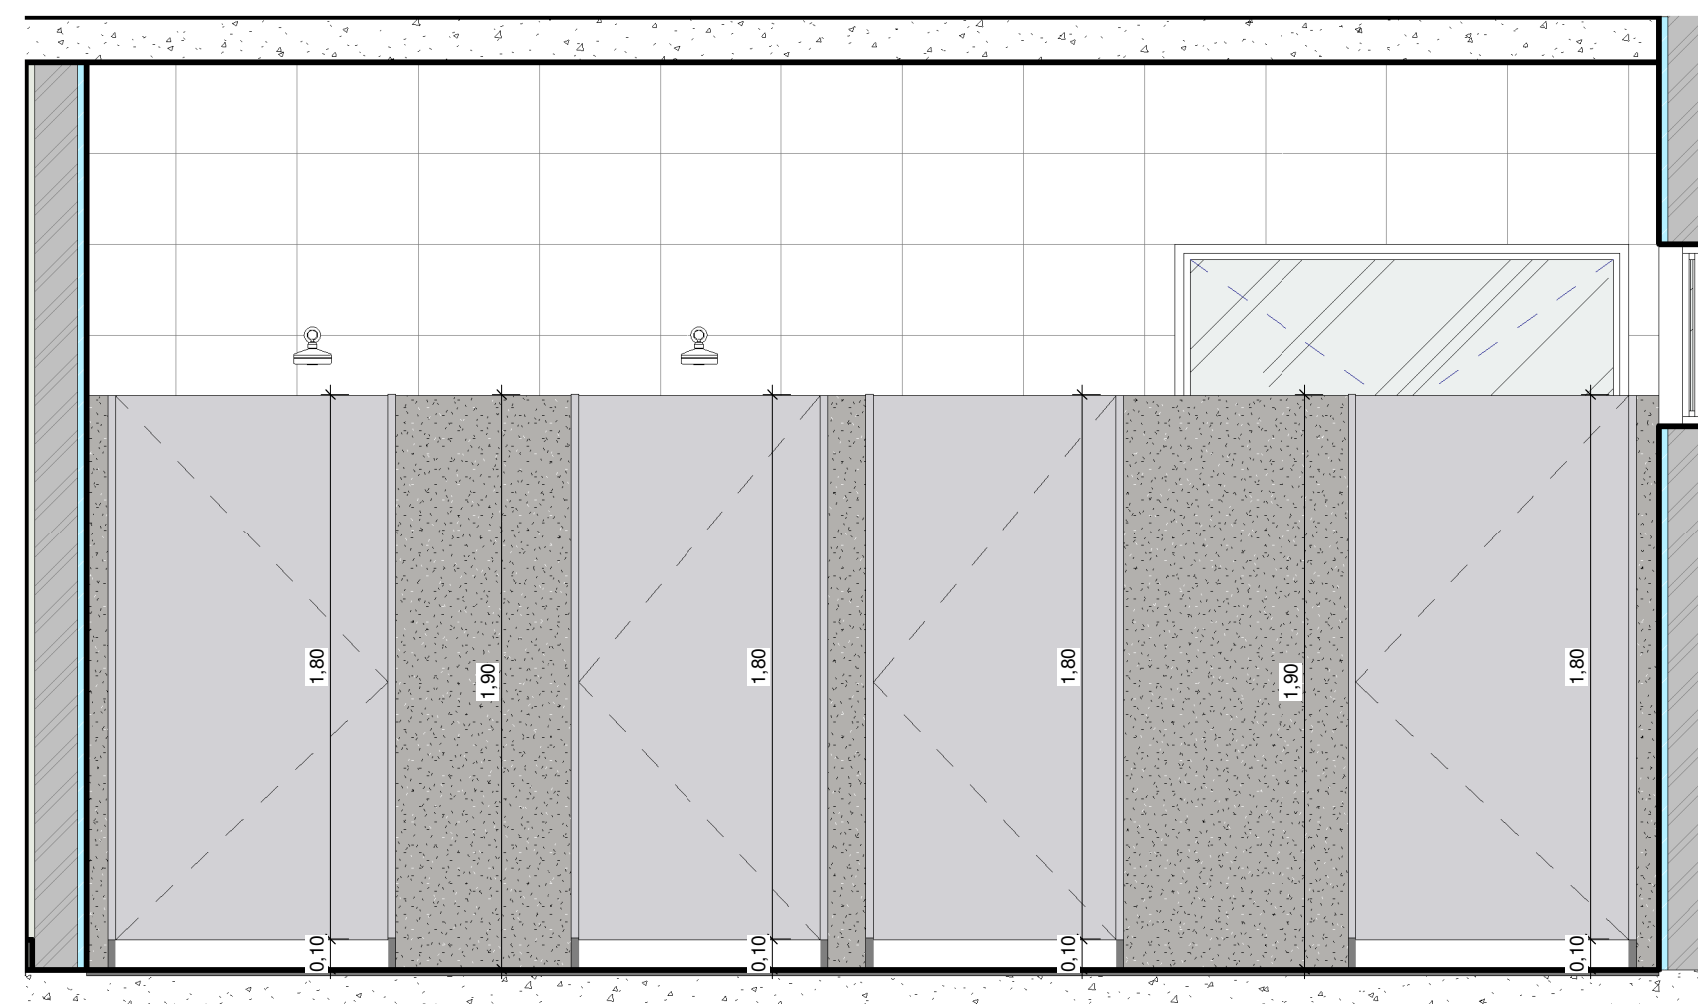


5 DETALHE 1 - BAN. MASC.
1 : 25

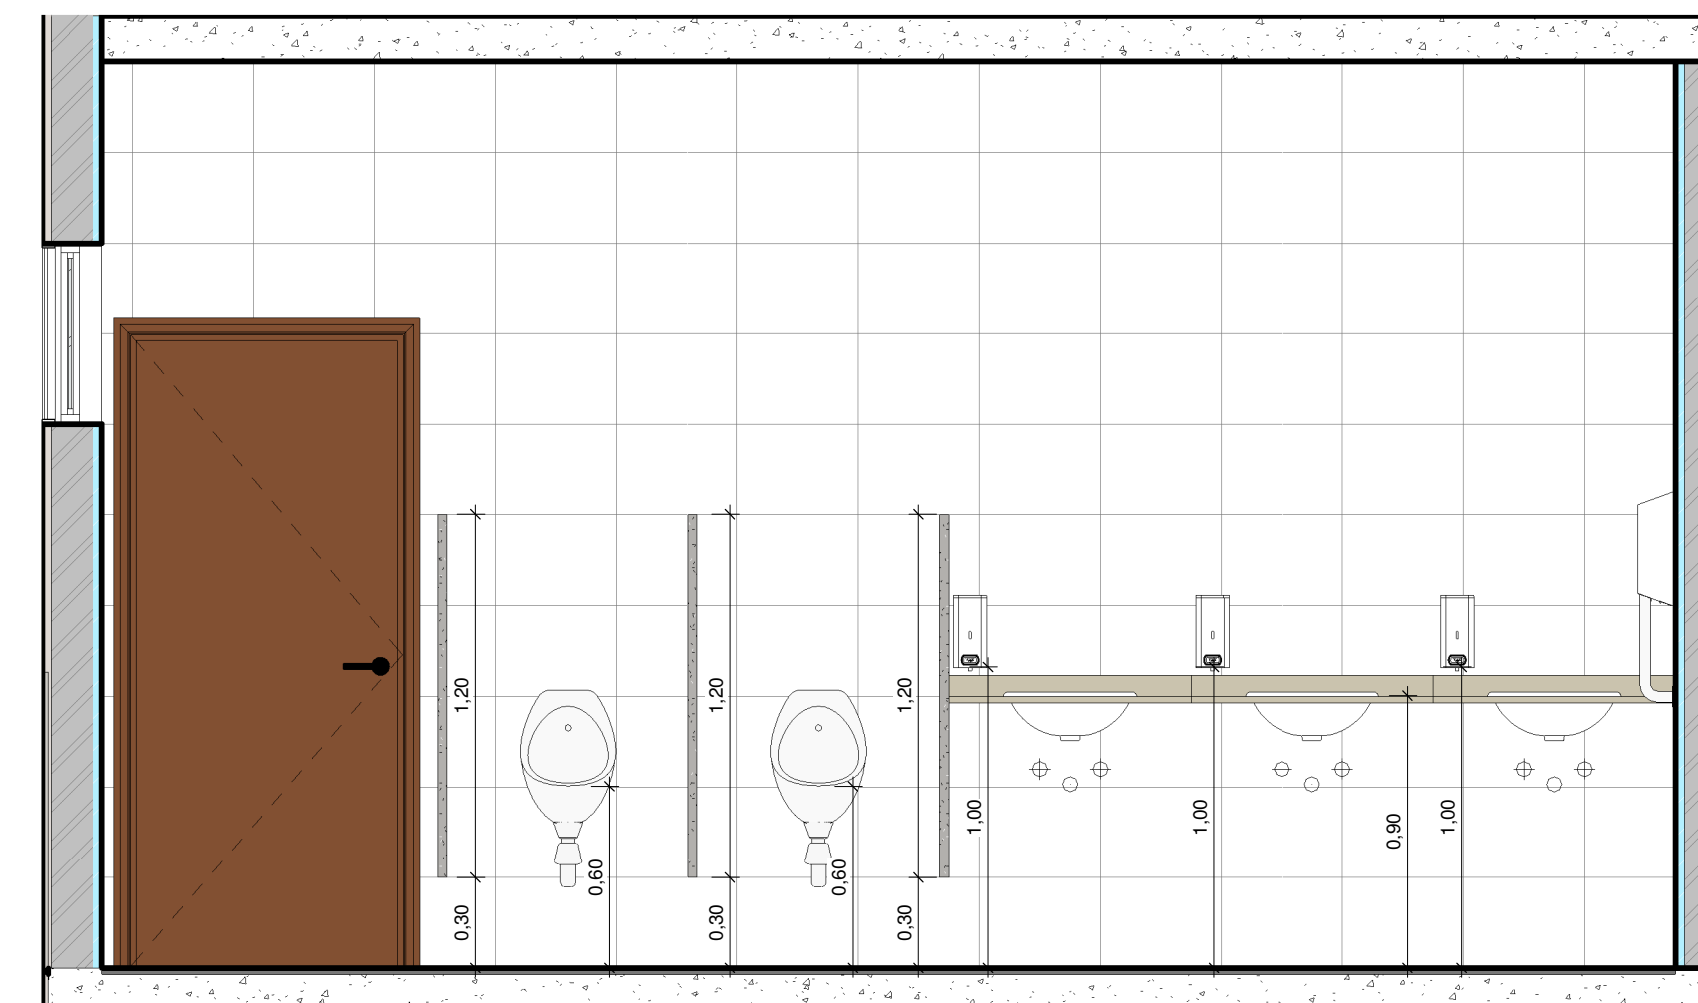


8 DETALHE 3 - BAN. MASC.
1 : 25

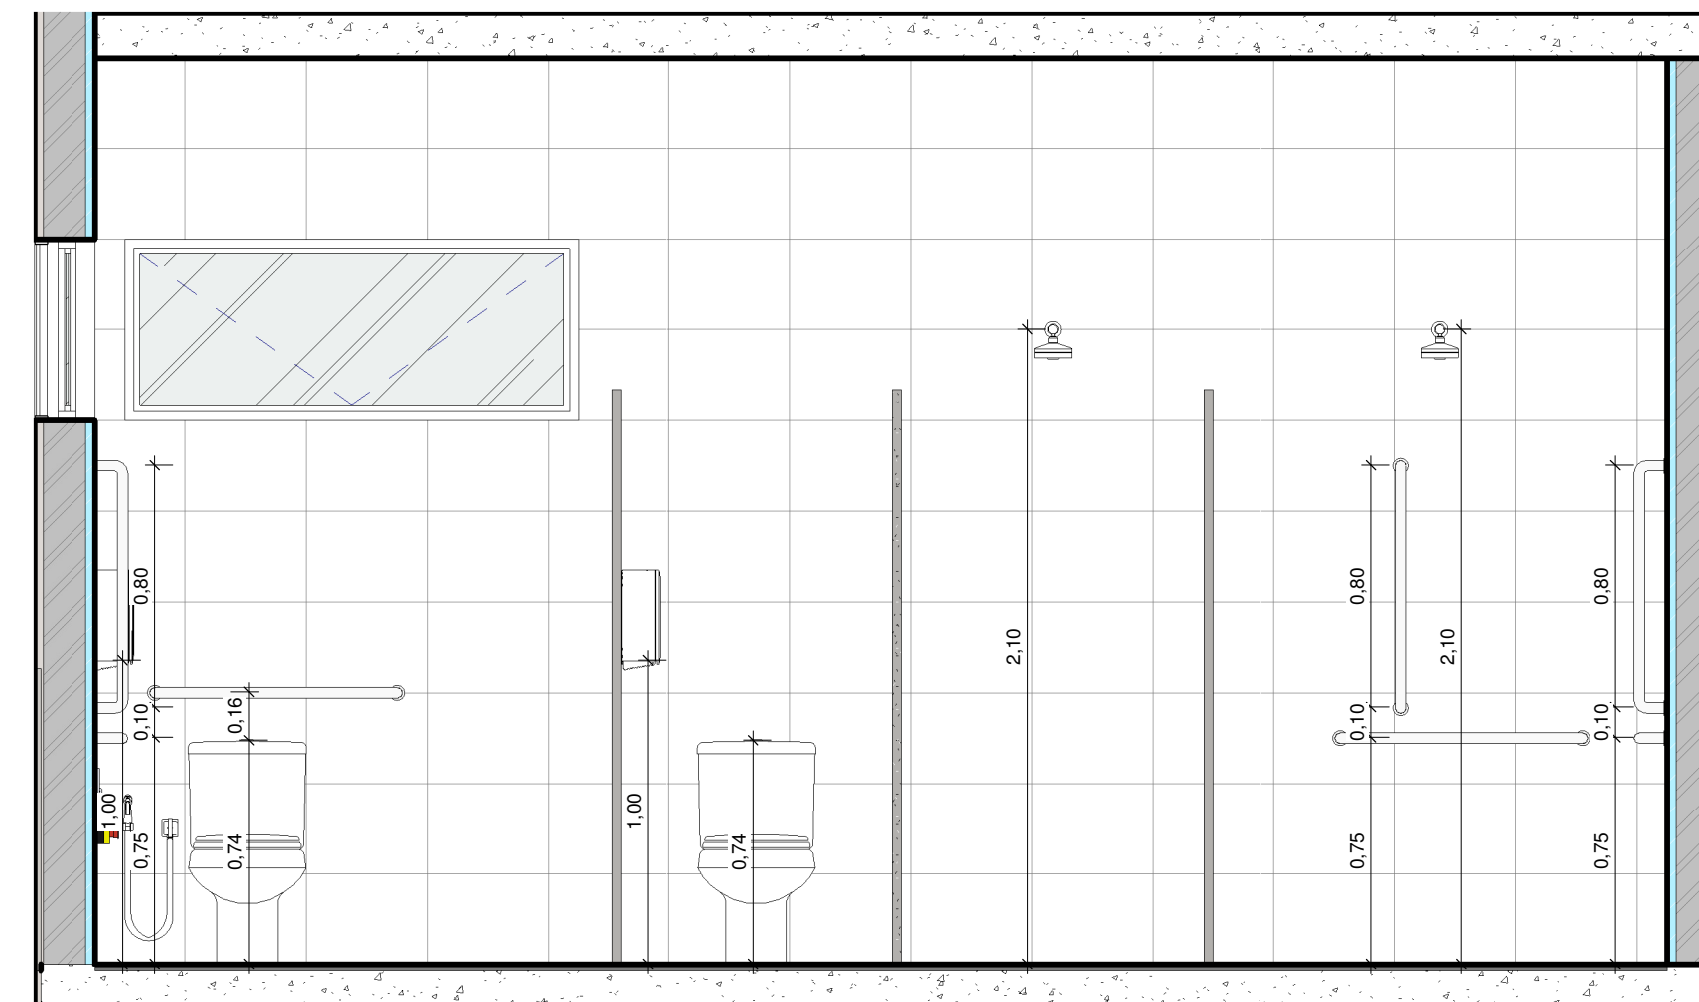


3 DETALHE 2 - BAN. FEM.
1 : 25

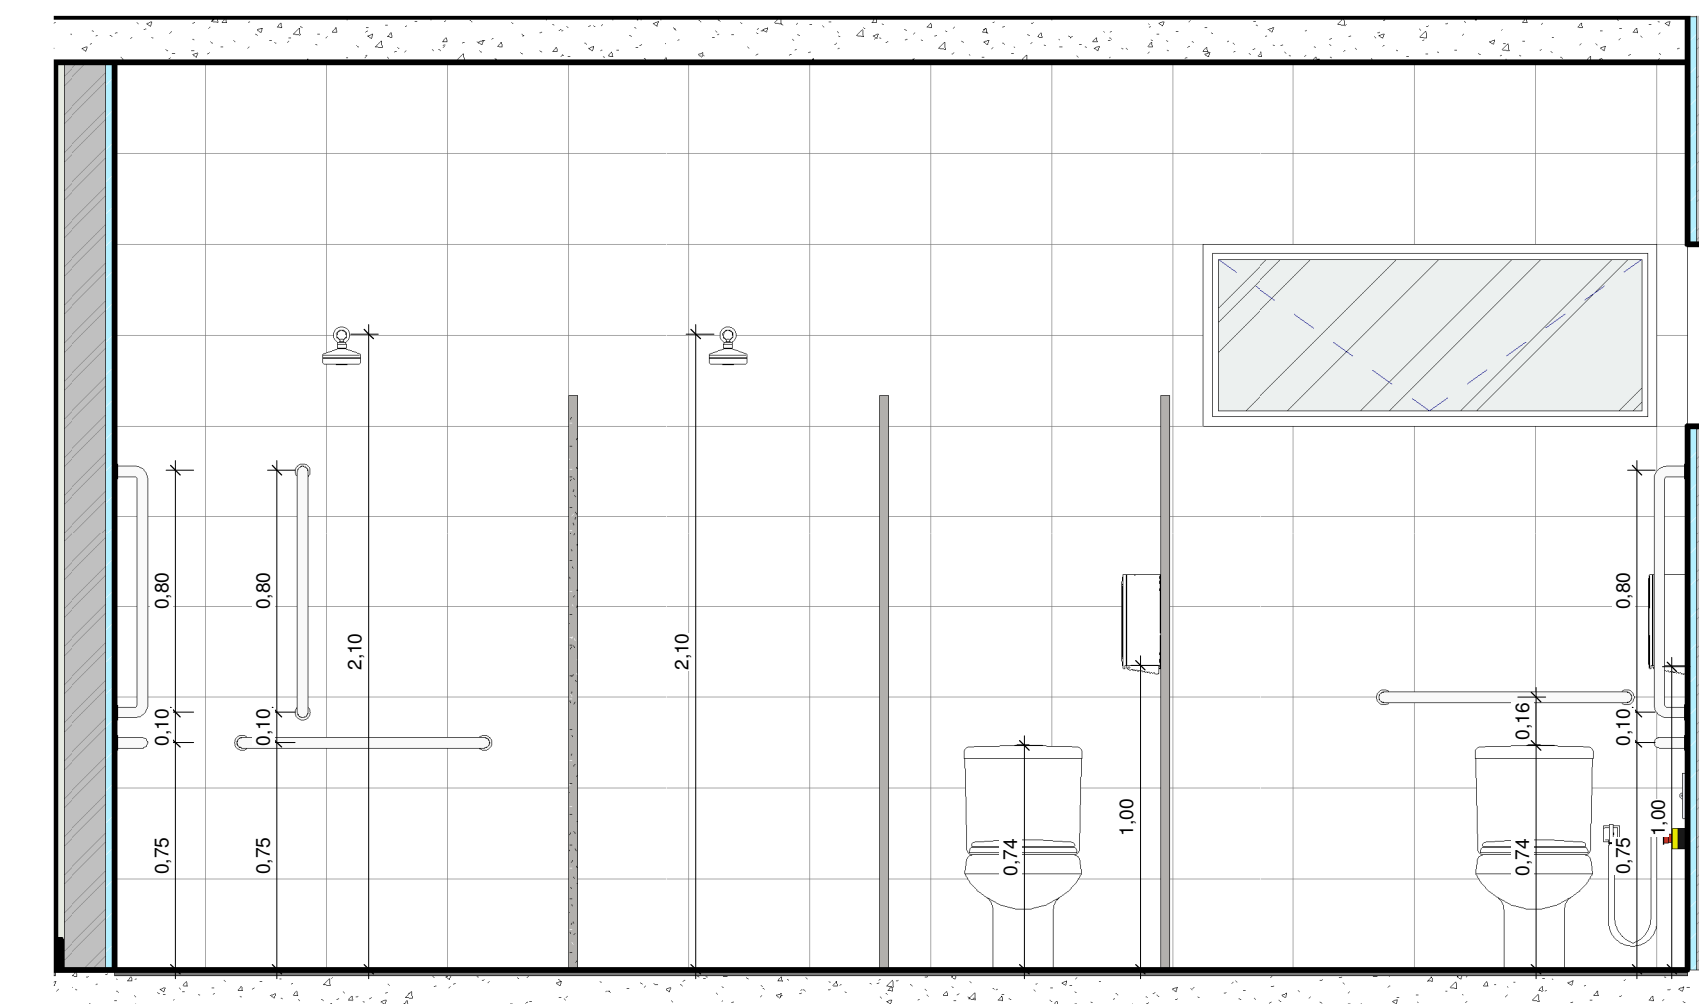

6 DETALHE 2 - BAN. MASC.
1 : 25

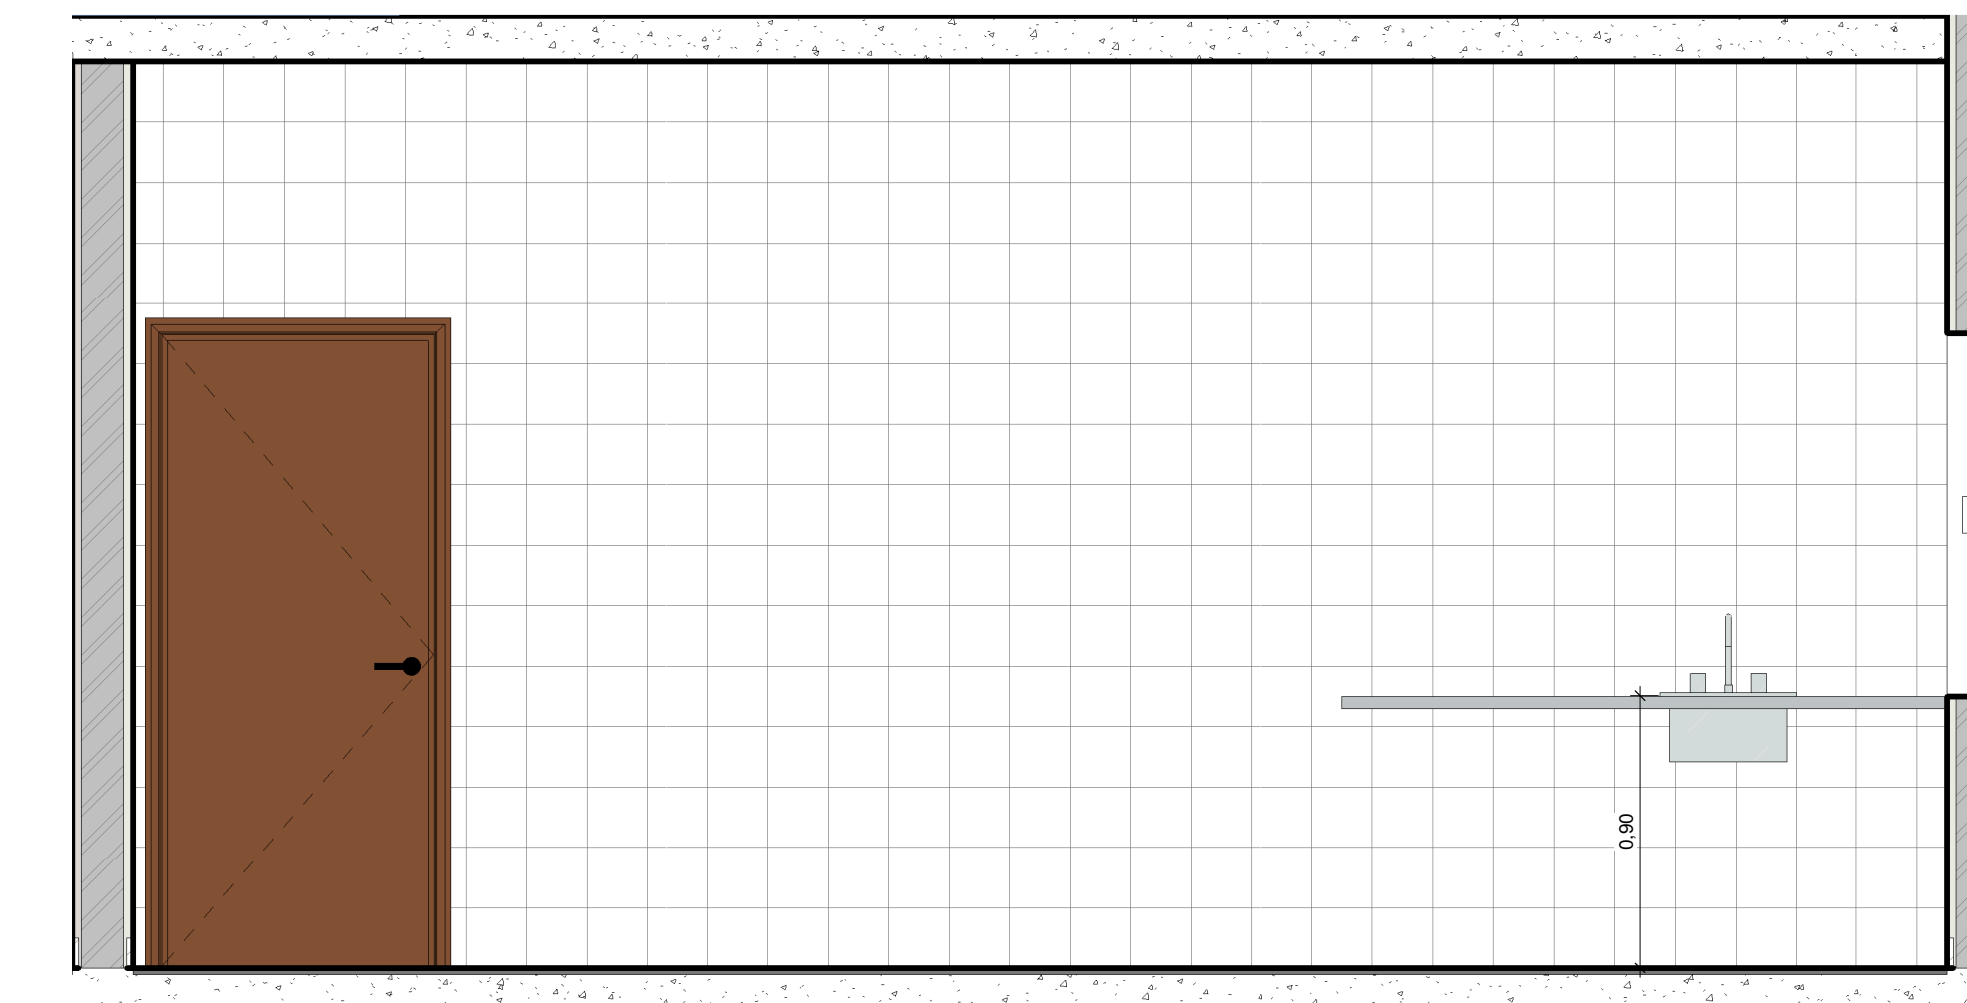

9 DETALHE 1 - REFEITÓRIO
1 : 25

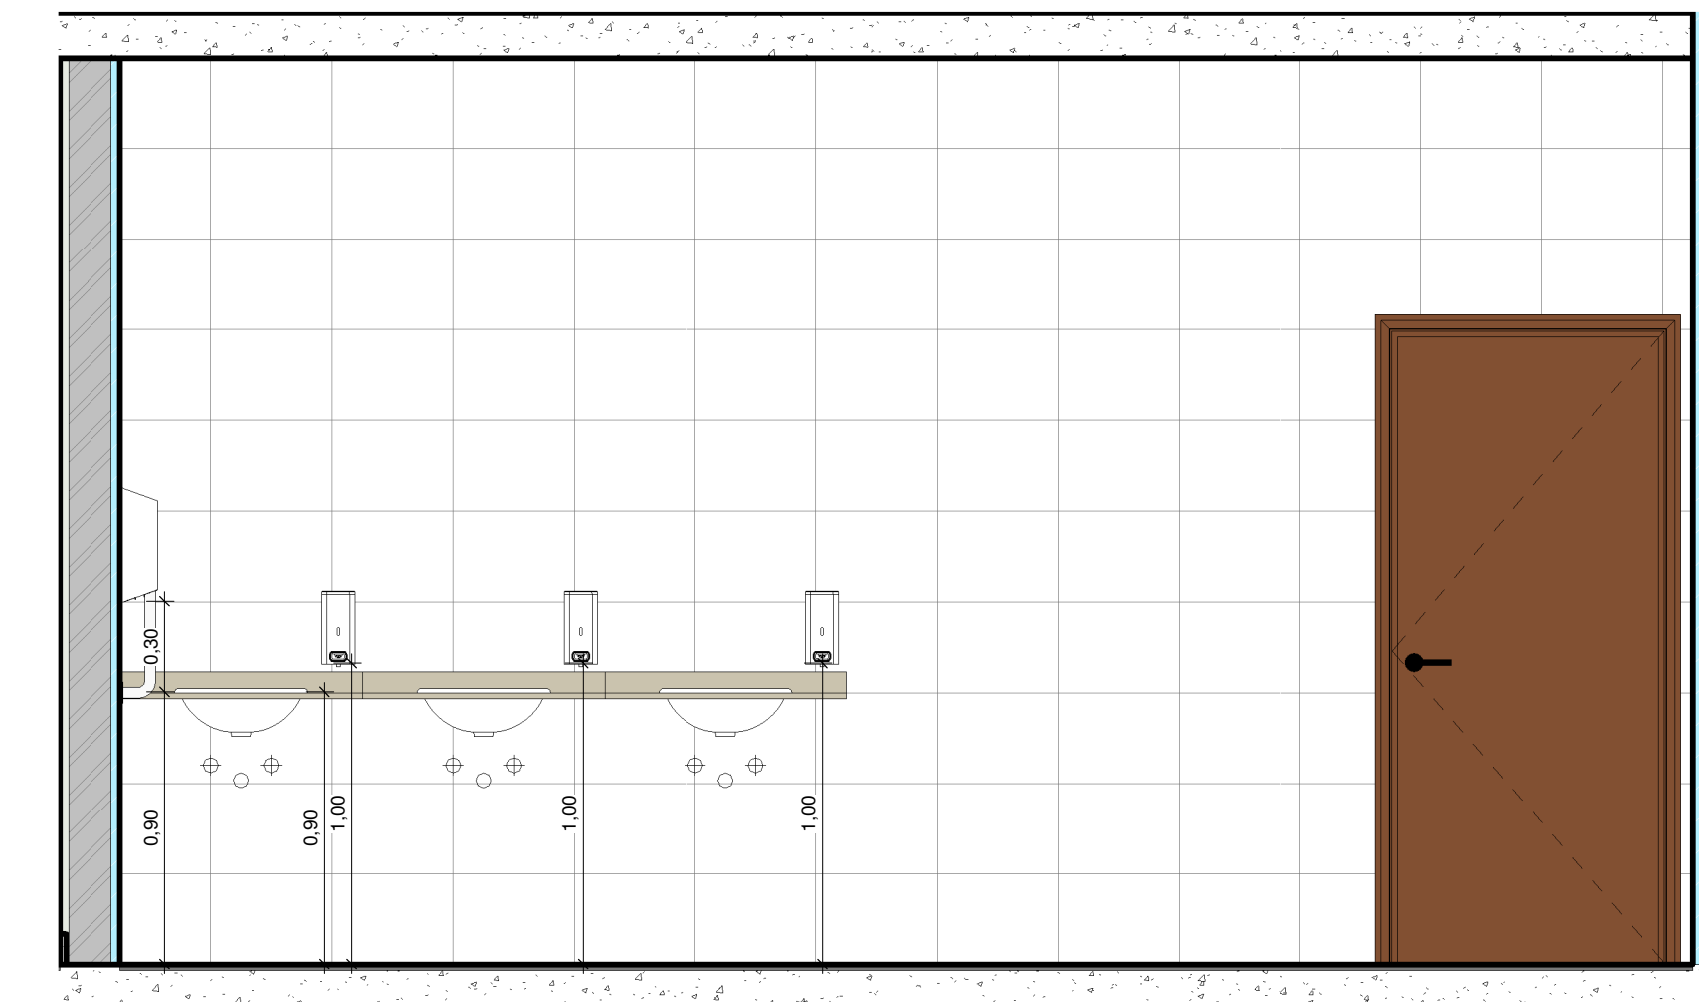

4 DETALHE 3 - BAN. FEM.
1 : 25

NOTAS:

- MEDIDAS E NÍVEIS EM METROS;
- VERIFICAR DETALHES CONSTRUTIVOS PERTINENTES NO MEMORIAL DESCRITIVO;
- AS ALTERAÇÕES NESTE PROJETO SOMENTE COM AUTORIZAÇÃO EXPRESSA DA FISCALIZAÇÃO E DA EMPRESA PROJETISTA;
- PARA DETALHAMENTO DO MURO VER PROJETO ESPECÍFICO.

REFERÊNCIAS:

- PLANILHA DE QUANTITATIVOS;
- MEMORIAL DESCRITIVO E ESPECIFICAÇÕES TÉCNICAS.

REV. 00	02/06/2023	EMISSÃO INICIAL	DAC
REVISÃO:	DATA :	DESCRIÇÃO:	RESP.:



Prefeitura Municipal
de **Pouso Alegre**

<p>PROJETO</p> <div style="text-align: center; margin-top: 20px;">  <p>Rua Miguel Vianna, n° 81, Sala 12 Bairro Morro Chic CEP: 37500-080 - Itajubá / MG Tel: (35) 3623-8846 www.dacengenharia.com.br</p> </div>	<p>GÊNERICA</p> <p>ALOISIO CAETANO FERREIRA CREA: MG-97.132/D</p>
	<p>RESPONSÁVEL TÉCNICO</p>
	<p>ENGº CIVIL FLÁVIA BARBOSA CREA: MG-187.842/D</p>

EMPREENHAMENTO	
REVITALIZAÇÃO DO PARQUE NATURAL MUNICIPAL DE POUSO ALEGRE	

<p>ENDEREÇO</p> <p>AVENIDA WALDEMAR AZEVEDO JUNQUEIRA POUSO ALEGRE - MINAS GERAIS</p>	<p>DISCIPLINA</p> <p>ARQUITETÔNICO</p>
<p>ASSUNTO</p> <p>SETOR DE PESQUISA - EIXO HIDRÁULICO, DETALHAMENTO HIDRÁULICO E VISTAS DE DETALHE</p>	<p>FASE DO PROJETO</p> <p>EXECUTIVO</p>
<p>FOLHA Nº:</p> <p style="font-size: 24px; font-weight: bold; text-align: center;">03/05</p>	

DATA INICIAL	ESCALA	REVISÃO	DISCIPLINA
02/06/2023	INDICADA	REV.00	DAC-PMPA-PNM-PES-PE-ARQ-R00.RVT